ホーローシステムキッチン 御見積書

御名前　広島-安佐南SR SK7　様

業者　様

商品名　Treasia トレーシア

作成日　2025年6月3日
ﾌﾟﾗﾝ番号　2000B-2506-0043T
現場番号　A6843297

タカラスタンダード株式会社
◆安佐南ショールーム
広島県広島市安佐南区
西原4丁目22-15
TEL 082-832-5860 / FAX 082-832-5611
◆広島支店 販売課
TEL 082-278-1621 / FAX 082-278-1698

商品
御見積金額　¥1,658,300　（税込 ¥1,824,130）

（　）内の価格は税込価格＜税率10%＞を表示しています。

《参考》別途 商品組付費　¥201,000　(税込 ¥221,100)

※ 商品御見積金額には商品組付費は含まれておりません。
※ 商品組付費には配送・搬入・商品組付等の費用を含んでいます。
※ 商品組付費は現場の状況により変動する事があります。
又、給水・給湯・ガス・ダクト・電気等の接続工事は含まれておりません。

担当営業	担当ｱﾄﾞﾊﾞｲｻﾞｰ	ﾌﾟﾗﾝ作成者
		良田

◆ 御見積仕様

《キッチン》	
奥行	奥行65cm
キッチン本体サイズ	ﾏﾙﾁ収納対面ﾌﾟﾗﾝI型ﾎｰﾛｰﾊﾟﾈﾙﾀｲﾌﾟ
	255cm
天板高さ	85cm
扉カラー	ｸﾞﾚｰｼﾞｭｱｯｼｭ・ｼﾙﾊﾞｰ
キッチンパネル	Pﾀｲﾌﾟ：ﾊﾟｰﾙﾎﾜｲﾄ
引手タイプ	レール引手タイプ
ワークトップ材質	アクリル人造大理石
カラー	ソリッドライトグレー
水栓	ハンドシャワー水栓
食器洗い乾燥機	シンク下設置間口45cmタイプ
加熱機器	60cmホーロートップガスコンロ
レンジ機器	なし
ガス種	LPG

《周辺収納》	
周辺扉カラー	ｸﾞﾚｰｼﾞｭｱｯｼｭ・ｼﾙﾊﾞｰ
キッチンパネル	なし
周辺引手タイプ	レール引手タイプ
カウンター材質	メラミン
カラー	スモーキーエルム

◆ 備考

◆ 御確認事項

No.ｼﾝﾃﾝｼﾞ＊

御名前 広島-安佐南SR SK7 様

現場番号	A6843297	プラン番号	2000B-2506-0043T	作成日	2025/6/3

御見積明細 キッチン

NO	商品名	仕様	品番	数量	単価	金額
1	人造大理石ワークトップ	Zシンク(小物置き)	AﾗIJ255 TARD	1	129,500	129,500
2	シンクキャビネット	スライド・シンク下食洗	F-RRXR120KL5(VZVVF	1	111,500	111,500
	食器洗い乾燥機用下飾り		ｼﾀｶｻﾞﾘDWP45-5(VZVVD	1	5,000	5,000
3	食器洗い乾燥機	引出し式(シルバー色)	TKW-405A-SV	1	111,000	111,000
4	食器洗い乾燥機用前面パネル	扉同色	P-DWP45P (ZV)	1	5,000	5,000
5	調理台キャビネット	足元スライド(3段引出し)	F-TFVZ060 -5(VZVVF	1	91,000	91,000
6	コンロ用キャビネット	足元スライド、ミキリ対応	F-KTVZ075JL5(VZVVF	1	94,500	94,500
7	水栓	エコタイプハンドシャワー水栓	KM6101ETK	1	61,000	61,000
8	ガス加熱機器(ﾎｰﾛｰﾄｯﾌﾟ)	片面焼き、シルバー	TN36AV60 P	1	54,500	54,500
9	コンロ前ﾊﾟﾈﾙ(ﾚﾝｼﾞﾌｰﾄﾞ側)	マルチ収納対面用、パールホワイト	TMB-PKK90 (PW)	1	19,500	19,500
10	コンロ前ﾊﾟﾈﾙ(ﾘﾋﾞﾝｸﾞ側)	マルチ収納対面用、扉同色	TMB-PKL90 (ZV)	1	23,000	23,000
11	収納ユニット	マルチ収納対面用	TMC-S 165	1	37,500	37,500
12	カウンター下パネル	マルチ収納対面用、扉同色	TMB-PCK90H(ZV)	1	9,000	9,000
13	カウンター下パネル	マルチ収納対面用、扉同色	TMB-PCS165(ZV)	1	13,000	13,000
14	引戸本体	マルチ収納対面用、扉同色	ﾋｷﾄﾞTMC128(ZVV)	1	32,500	32,500
	引戸レールセット	マルチ収納対面用、シルバー	ﾚｰﾙTMC255(V)	1	20,500	20,500
15	パネルモール	マルチ収納対面(OPｾｯﾄ・横化粧用)、シルバー	TMB-PKﾓｰﾙB(V)N	1	700	700
16	引戸収納棚板のみ	マルチ収納対面用、ホワイト	TMC-ﾀﾅ 128R5W	1	17,000	17,000
17	引戸収納ﾏｶﾞｼﾞﾝﾗｯｸ付	マルチ収納対面用、ホワイト	TMC-ﾗｯｸ128L5W	1	17,000	17,000
18	マルチ収納対面用カウンター	ﾒﾗﾐﾝ、ｽﾓｰｷｰｴﾙﾑ	C-ﾁB255KHR(P)	1	56,000	56,000
	【ベースキャビネット小計】			20		908,700
19	レンジフード(本体)	シロッコファン、シルバー、加熱機器連動	VRAT-902ARCL(V)	1	83,000	83,000
	レンジフード用前面パネル	扉同色	VZP-90-655HN(ZV)	1	9,000	9,000
20	エンドパネル	扉同色	VEP-655HN(ZV)	1	8,500	8,500
21	リモコン		RHﾘﾓｺﾝ-2	1	2,000	2,000
22	エンドパネル	マルチ収納対面用	EP-TMB-85R(ZVV)-1	1	36,000	36,000
23	レンジフード別売部品	ﾚﾝｼﾞﾌｰﾄﾞ横壁取付金具	TMB-VRAS01ｶﾅｸﾞ	1	11,300	11,300
24	前台輪カバー		P-DC120 -5(W)	1	4,000	4,000
25	前台輪カバー		P-DC073 -5(W)	1	3,500	3,500
26	前台輪カバー		P-DC060 -5(W)	1	3,500	3,500
27	どこでもラック	フキン掛け(上面取付タイプ)	MGSK ｳｴﾌｷﾝｶｹ (W	1	2,500	2,500

御名前 広島-安佐南SR SK7 様

現場番号	A6843297	プラン番号	2000B-2506-0043T	作成日	2025/6/3

御見積明細 キッチン

NO	商品名	仕様	品番	数量	単価	金額
28	間仕切り名人	Tタイプ、かくせるラック併設用	MGﾏｼﾞｷﾘP TC 1	3	3,900	11,700
29	かくせるホーローボックス	間口60cm用	ﾄﾋﾞﾗｳﾗHS- 60N	1	6,000	6,000
30	かくせるホーローボックス	間口73cm用	ﾄﾋﾞﾗｳﾗHS- 73N	1	7,000	7,000
31	水切りトレイ		ﾐｽﾞｷﾘﾄﾚｲ	1	4,500	4,500
32	コンセント	マルチ収納対面用	TMBｺﾝｾﾝﾄﾎﾞｯｸｽ	1	3,500	3,500
33	施工部材		ｼﾘｺﾝ(ｱｲﾎﾞﾘｰ)	1	1,000	1,000
34	施工部材		ｼﾘｺﾝ(ﾎﾜｲﾄ2)	1	1,000	1,000
35	施工部材		ｼﾘｺﾝ(ｸﾞﾚｰ)	1	1,000	1,000
	キッチン合計			40		¥1,107,700

御見積明細 周辺収納

NO	商品名	仕様	品番	数量	単価	金額
36	ウォールキャビネット	底面ホーローカバー、周辺用吊戸	W-MA L090 - (VZVVF	1	47,000	47,000
37	ウォールキャビネット	底面ホーローカバー、周辺用吊戸	W-MA L075 - (VZVVF	1	44,500	44,500
38	トールユニット	フル引戸タイプ	OP90-5	1		
	ﾄｰﾙﾕﾆｯﾄ用ｷｬﾋﾞﾈｯﾄ上台	奥行45cm､ﾌﾙ引戸ﾀｲﾌﾟ	O-UH L090	1	39,000	39,000
	ﾄｰﾙﾕﾆｯﾄ用ｷｬﾋﾞﾈｯﾄ下台	奥行45cm､ﾌﾙ引戸ﾀｲﾌﾟ、台輪ホワイト	O-D PL090Y-5(V)W	1	27,500	27,500
	ﾄｰﾙﾕﾆｯﾄ上台用引戸扉	引戸､ﾌﾙ引戸ﾀｲﾌﾟ用、シルバー	ﾋｷﾄﾞF-OP090(V)V	1	61,500	61,500
	ﾄｰﾙﾕﾆｯﾄ用引戸ﾚｰﾙ	シルバー	ﾚｰﾙ F-OP 90(V)	1	33,500	33,500
39	カウンターユニット用カウンター	奥行45cm、ﾒﾗﾐﾝ、ｽﾓｰｷｰｴﾙﾑ	C-ﾁP165NW (P)-1	1	35,000	35,000
40	カウンターキャビネット	奥行45cm、ﾊｲｶｳﾝﾀｰ、台輪ホワイト	F-HHSL090M-5(VZVVFW	1	124,000	124,000
41	家電収納ユニットキャビネット	奥行45cmタイプ	F-HW L075 -5(L)W	1	46,000	46,000
	オープンタイプ用幕板		HWﾏｸｲﾀ75 (ZVV)	1	5,000	5,000
42	見切り対応フィラー	トールユニット用、ホワイト	ﾐｷﾘﾄｰﾙ10(WK)	1	1,000	1,000
43	エンドパネル	周辺用ﾐﾄﾞﾙ吊戸用(H700)	EP-WMN (VZVVD	1	9,000	9,000
44	エンドパネル	奥行45cm･H230cm､トール上台用	EP-OU (VZVVD	1	18,000	18,000
45	エンドパネル	ﾄｰﾙﾕﾆｯﾄ下台隣接用	EP-NSH (VZVVD	1	9,500	9,500
46	エンドパネル	奥行45cmﾊｲｶｳﾝﾀｰ･家電収納用	EP-NIG-85 (VZVVD	1	14,000	14,000
47	天井幕板	シナモンベージュ	P-TM140 (V)	1	4,000	4,000
48	施工部材		ｼﾘｺﾝ(ｱｲﾎﾞﾘｰ)	1	1,000	1,000
	周辺収納合計			18		¥519,500

御名前 広島-安佐南SR SK7 様

現場番号	A6843297	プラン番号	2000B-2506-0043T	作成日	2025/6/3

御見積明細 キッチンパネル

NO	商品名	仕様	品番	数量	単価	金額
1	ホーローキッチンパネルPタイプ	サイドパネル、パールホワイト	PZS-90 (PW)	1	22,600	22,600
2	パネル施工キット	シリコン色(ホワイト)	ﾊﾟﾈﾙｾｺｳｷｯﾄS(W)-1	1	5,700	5,700
3	KP用エッジセット	樹脂製、ホワイト	KPｴｯｼﾞｾｯﾄJ (MW)-2	1	2,800	2,800
	キッチンパネル合計			3		¥31,100

商品総合計		61	¥1,658,300

※ 御見積明細の価格には消費税は含まれておりません。別途消費税が必要となります。

《参考》別途 商品組付費

キッチン商品組付費	¥164,000 (税込 ¥180,400)
キッチンパネル商品組付費	¥37,000 (税込 ¥40,700)

※ 商品組付費は現場の状況により変動する事があります。 又、給水・給湯・ガス・ダクト・電気等の接続工事は含まれておりません。

( )内の価格は税込価格＜税率10%＞を表示しています。

■必ずご確認ください。
・天井高さ、吊戸棚・レンジフード取付高さをご確認ください。
・≪　≫内寸法は参考寸法です。
・【★注】部：引戸タイプ収納のレール上部に突起があるため、天井等との取り合いに注意が必要な場合があります。
詳細の取り合いは詳細図を確認ください。
■表示記号について
・KP：キッチンパネル
・▽：設置基準線

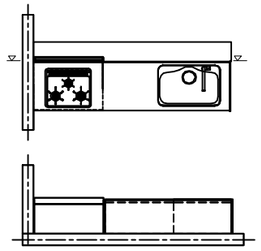

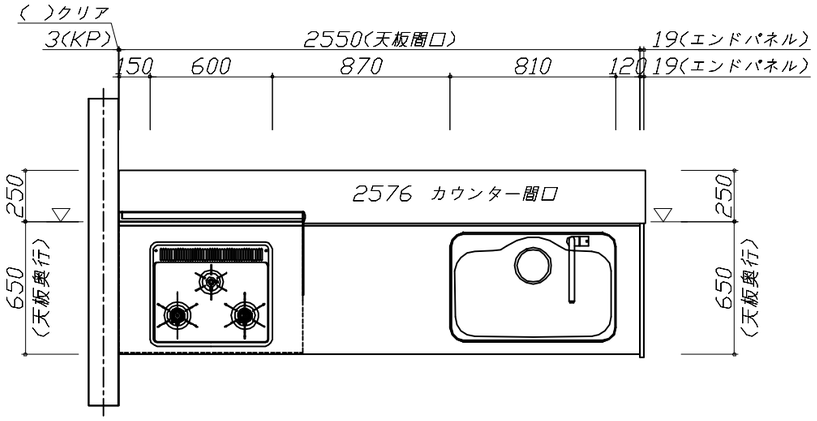

Takara standard タカラスタンダード株式会社	**現場名称：** 広島−安佐南SR　SK7様邸	ホーローシステムキッチン　Ｔｒｅａｓｉａ　トレーシア	姿図 1　**縮　尺：** 1 / 30
	現場番号： A6843297	**プラン番号：** 2000B−2506−0043T	**作成日：** 2025年6月3日
	安佐南ショールーム	**担当営業　：**	**担当アドバイザー：**

縮尺：A3サイズ等倍

■必ずご確認ください。
・天井高さ、吊戸棚・レンジフード取付高さをご確認ください。
・≪　≫内寸法は参考寸法です。
・【★注】部：引戸タイプ収納のレール上部に突起があるため、天井等との取り合いに注意が必要な場合があります。
詳細の取り合いは詳細図を確認ください。
■表示記号について
・KP：キッチンパネル
・▽：設置基準線

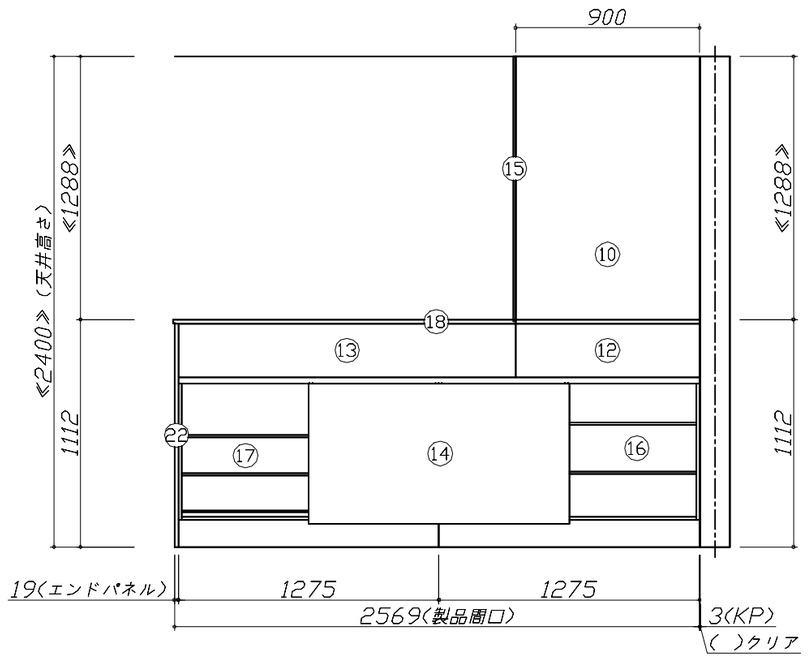

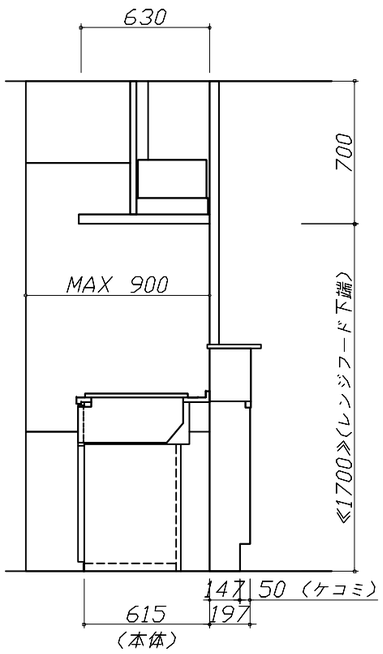

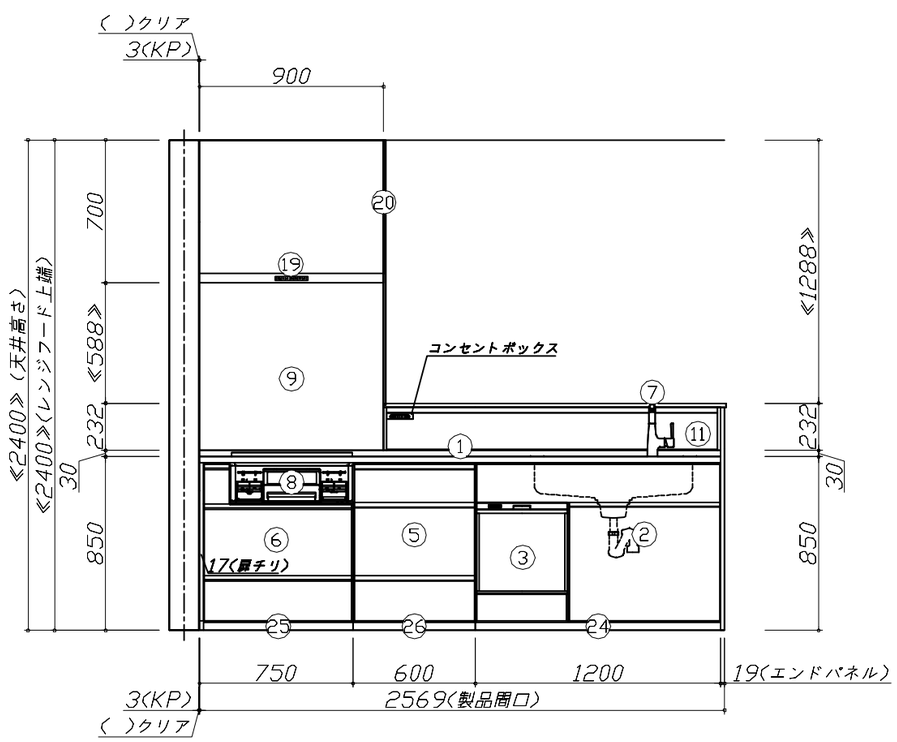

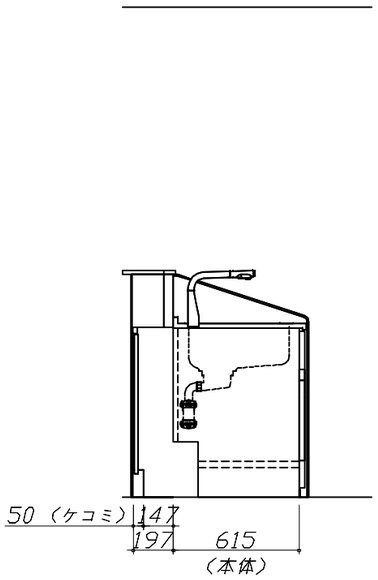

Takara standard タカラスタンダード株式会社	現場名称： 広島ー安佐南SR　SK7様邸	ホーローシステムキッチン　Ｔｒｅａｓｉａ　トレーシア	姿図 2 / 縮　尺： 1 / 30
	現場番号： A6843297	プラン番号： 2000B-2506-0043T	作成日： 2025年6月3日
	安佐南ショールーム	担当営業　：	担当アドバイザー：

縮尺：A3サイズ等倍

■必ずご確認ください。
・天井高さ、吊戸棚・レンジフード取付高さをご確認ください。
・≪　≫内寸法は参考寸法です。
・【★注】部：引戸タイプ収納のレール上部に突起があるため、天井等との取り合いに注意が必要な場合があります。
詳細の取り合いは詳細図を確認ください。

■表示記号について
・KP：キッチンパネル
・▽：設置基準線

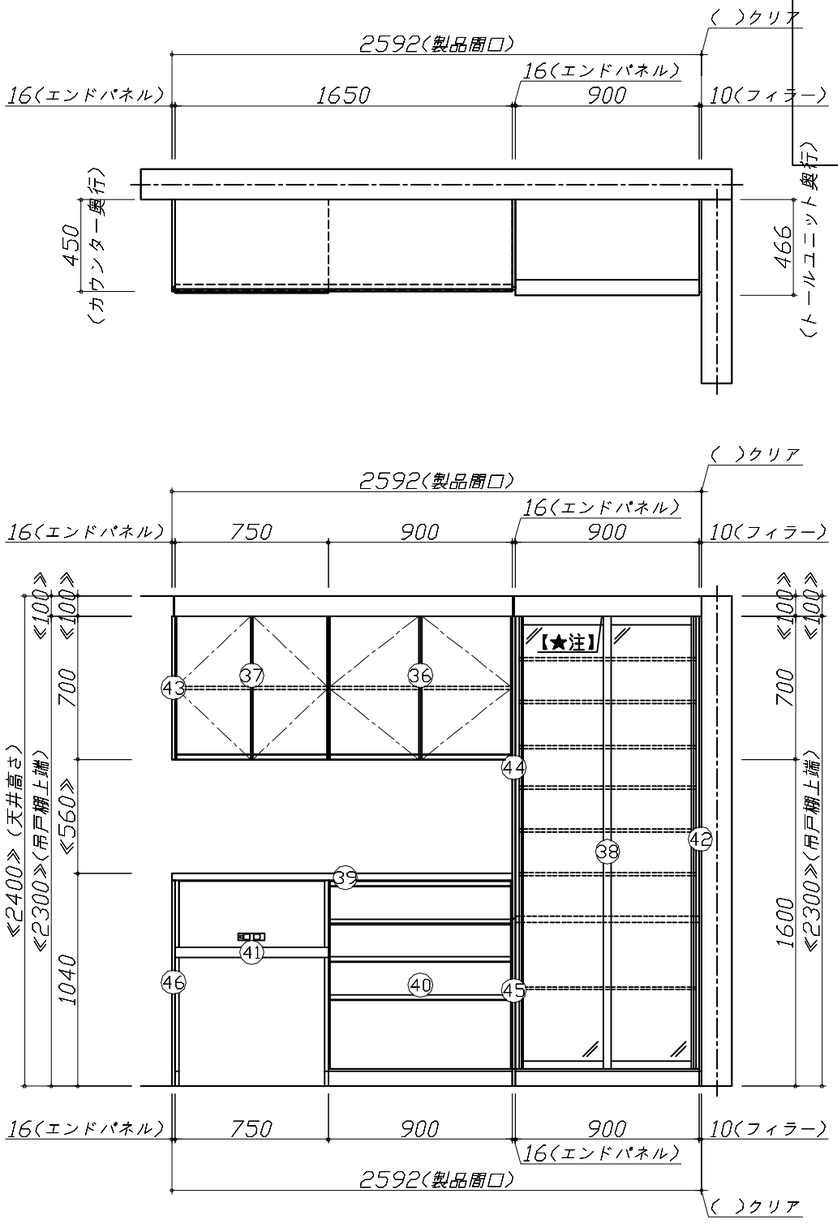

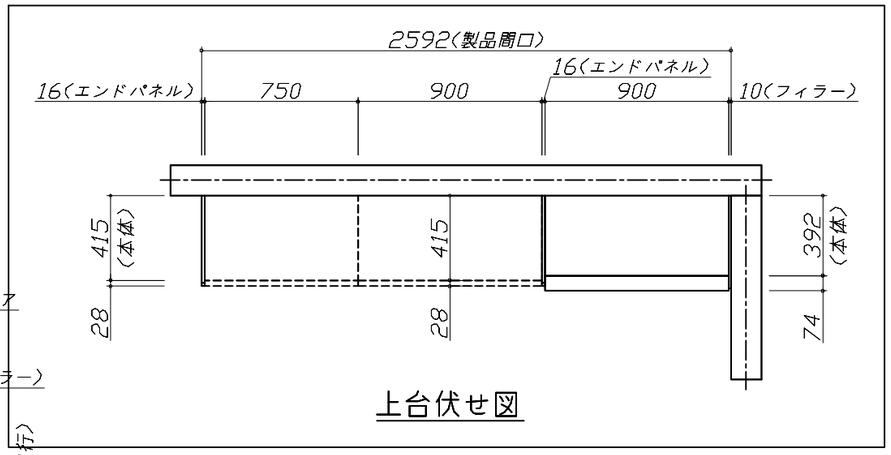

上台伏せ図

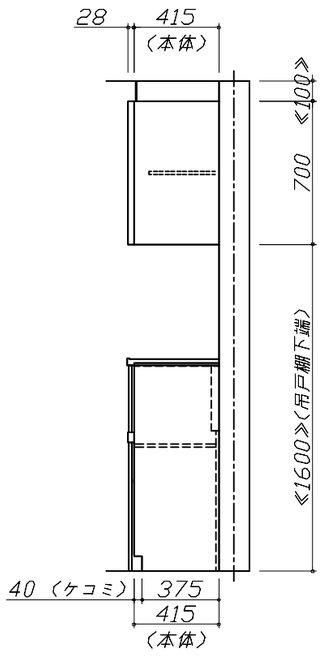

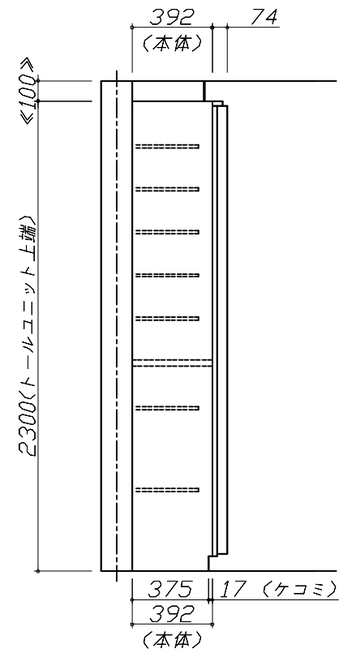

Takara standard タカラスタンダード株式会社	**現場名称：** 広島−安佐南SR　SK7様邸	ホーローシステムキッチン　Ｔｒｅａｓｉａ　トレーシア	姿図 3 / **縮　尺：** 1 / 30
	現場番号： A6843297	**プラン番号：** 2000B-2506-0043T	**作成日：** 2025年6月3日
	安佐南ショールーム	**担当営業　：**	**担当アドバイザー：**

縮尺：A3サイズ等倍

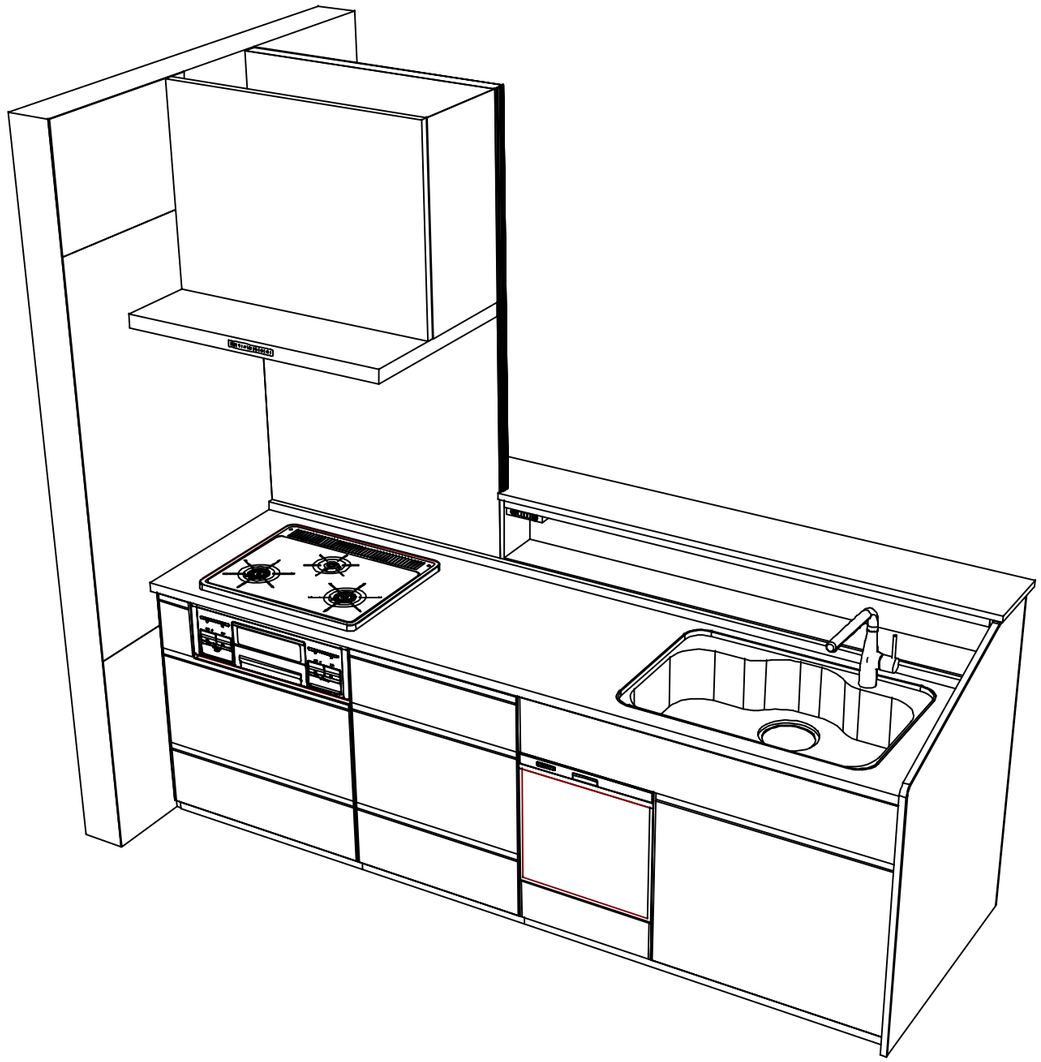

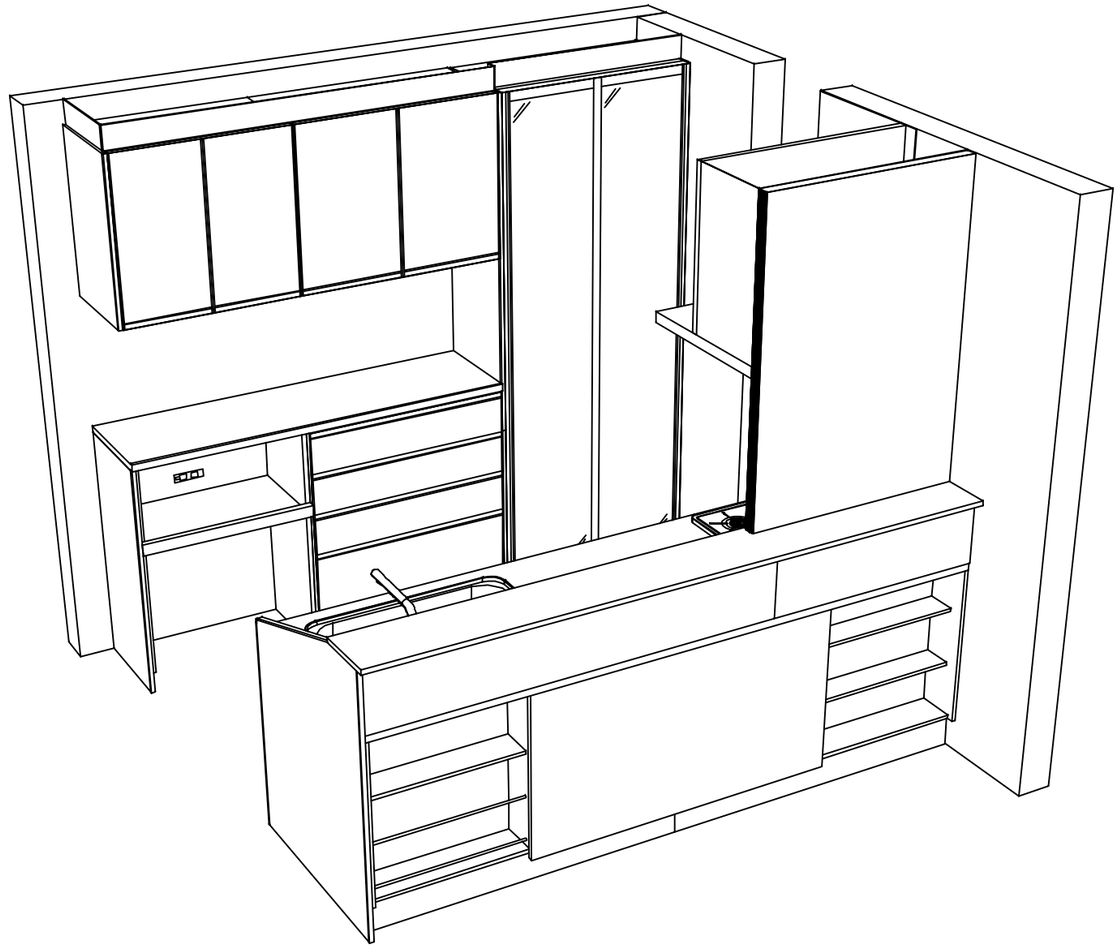

Takara standard タカラスタンダード株式会社	**現場名称：** 広島−安佐南SR　SK7様邸	ホーローシステムキッチン　Ｔｒｅａｓｉａ　トレーシア	姿図　4	**縮　尺：** 1 / 30
	現場番号： A6843297	**プラン番号：** 2000B−2506−0043T	**作成日：** 2025年6月3日	
	安佐南ショールーム	**担当営業　：**	**担当アドバイザー：**	

縮尺：A3サイズ等倍