

# ぴったりサイズ木製システムキッチン 御見積書

御名前 横浜-厚木SR SK15 様

業者 様

商品名 Refit リフィット

商品  
御見積金額 **¥511,200** (税込 ¥562,320)  
( )内の価格は税込価格<税率10%>を表示しています。

※ 商品御見積金額には商品組付費が含まれております。  
※ 給水・給湯・ガス・ダクト・電気等の接続工事は含まれておりません。

## ◆ 御見積仕様

《キッチン》

キッチン本体サイズ I型255cm

天板高さ 85cm

扉カラー ダーク

引手 ハンドル引手(ブラック)

キッチンパネル なし

ワークトップ材質 ステンレス

カラー オーバルエンボス加工

水栓 シングルレバー水栓

食器洗い乾燥機 なし

加熱機器 60cmホーロートップガスコンロ

レンジ機器 なし

ガス種 13A

周波数 50Hz

## ◆ 御確認事項

作成日 2025年5月3日  
プラン番号 2714G-2505-0027T  
現場番号 C3365455

タカラスタANDARD株式会社  
◆厚木営業所  
神奈川県厚木市岡田1丁目3-5  
TEL 046-280-6161 / FAX 046-227-5010

◆厚木ショールーム  
TEL 046-280-6193 / FAX 046-227-5020

| 担当営業 | 担当アドバイザー | プラン作成者 |
|------|----------|--------|
|      |          | SK15   |

## ◆ 備考

|  |  |
|--|--|
|  |  |
|--|--|

No.\*

御名前 横浜-厚木SR SK15

様

|      |          |       |                  |     |          |
|------|----------|-------|------------------|-----|----------|
| 現場番号 | C3365455 | プラン番号 | 2714G-2505-0027T | 作成日 | 2025/5/3 |
|------|----------|-------|------------------|-----|----------|

## 御見積明細 キッチン

| NO            | 商品名              | 仕様                                | 品番                   | 数量 | 単価     | 金額       |
|---------------|------------------|-----------------------------------|----------------------|----|--------|----------|
| 1             | ステンレスワークトップ      | Zシンク(小物置き)                        | TIHK255 GDLD-N       | 1  | 58,400 | 58,400   |
| 2             | シンクキャビネット        | 足元スライド、ソフトクローズ、ホーロー底板有、見切り無       | F-RMVM105ウ-5EAHH-D   | 1  | 56,300 | 56,300   |
| 3             | 調理台キャビネット        | 足ス3段引出、たっぷり収納、ソフトクローズ、ホーロー底板有     | F-TFVM075 -5EAHH-D   | 1  | 50,500 | 50,500   |
| 4             | コンロ用キャビネット       | 足ス、たっぷり収納、ソフト、ホーロー底板有、かくせるHB、見切り有 | F-KKVM075カR5EAHH-D-ハ | 1  | 56,000 | 56,000   |
| 5             | 水栓               | シングルレバー水栓                         | KXS871JT             | 1  | 16,500 | 16,500   |
| 6             | ガス加熱機器(ホーロートップ)  | 片面焼き、ブラック                         | TN36-60 1213         | 1  | 49,500 | 49,500   |
| 【ベースキャビネット小計】 |                  |                                   |                      | 6  |        | 287,200  |
| 7             | ウォールキャビネット       | レンジフード横タイプ、耐震ラッチ付、扉手掛             | W-M A165FRPGAHH-Y-D  | 1  | 34,500 | 34,500   |
| 8             | レンジフード           | シロッコファン(ブラック色)                    | VUA-901AD (K)        | 1  | 42,500 | 42,500   |
|               | 前幕板              | 高さ70cmタイプ、ブラック色                   | マエマク90VUA-640(K)     | 1  | 6,000  | 6,000    |
| 9             | シロッコファン用排気金具     | 上方排気接続用                           | マルダク外カナグ(U)          | 1  | 3,000  | 3,000    |
| 10            | 水切りネット           | Zシンク用                             | ミスクリネット Z(A)         | 1  | 4,000  | 4,000    |
| 11            | どこでもラック(スクエアタイプ) | 小物置きL+フック、チャコールグレー                | MGSK コモノックL (CG      | 1  | 3,900  | 3,900    |
| 12            | どこでもラック(スクエアタイプ) | マルチホルダー、チャコールグレー                  | MGSK マルチホルダ (CG      | 1  | 1,700  | 1,700    |
| 13            | 間仕切り名人           | Tタイプ                              | MGマジキリP TC 1         | 2  | 3,900  | 7,800    |
| 14            | 間仕切り名人           | Tタイプ、間口45・60cm用                   | MGマジキリP TT 1         | 2  | 3,900  | 7,800    |
| 15            | 排水トラップセット        |                                   | STラップMSK-J           | 1  | 2,200  | 2,200    |
| 16            | 天板オプション          |                                   | ジャバラセット              | 1  | 600    | 600      |
| 17            | 施工部材             |                                   | シリコン(クリア2)           | 2  | 1,000  | 2,000    |
| キッチン合計        |                  |                                   |                      | 21 |        | ¥403,200 |

|       |    |          |
|-------|----|----------|
| 商品総合計 | 21 | ¥403,200 |
|-------|----|----------|

| 商品組付費   |       |  | 数量 | 金額       |
|---------|-------|--|----|----------|
| 1       | 本体組付費 |  | 1  | 108,000  |
| 商品組付費合計 |       |  |    | ¥108,000 |

|         |          |
|---------|----------|
| 商品御見積金額 | ¥511,200 |
|---------|----------|

※ 御見積明細の価格には消費税は含まれておりません。別途消費税が必要となります。

御名前 横浜-厚木SR SK15 様





|      |          |       |                  |     |          |
|------|----------|-------|------------------|-----|----------|
| 現場番号 | C3365455 | プラン番号 | 2714G-2505-0027T | 作成日 | 2025/5/3 |
|------|----------|-------|------------------|-----|----------|

※ 商品組付費には配送・搬入・商品組付等の費用を含んでいます。

※ 商品組付費は現場の状況により変動する事があります。

又、給水・給湯・ガス・ダクト・電気等の接続工事は含まれておりません。

- 必ずご確認ください。
- ・天井高さ・吊戸棚・レンジフード取付高さをご確認ください。
  - ・《 》内寸法は参考寸法です。
- 表示記号について
- ・KP：キッチンパネル

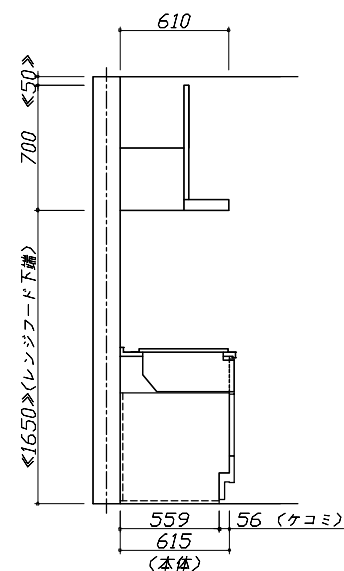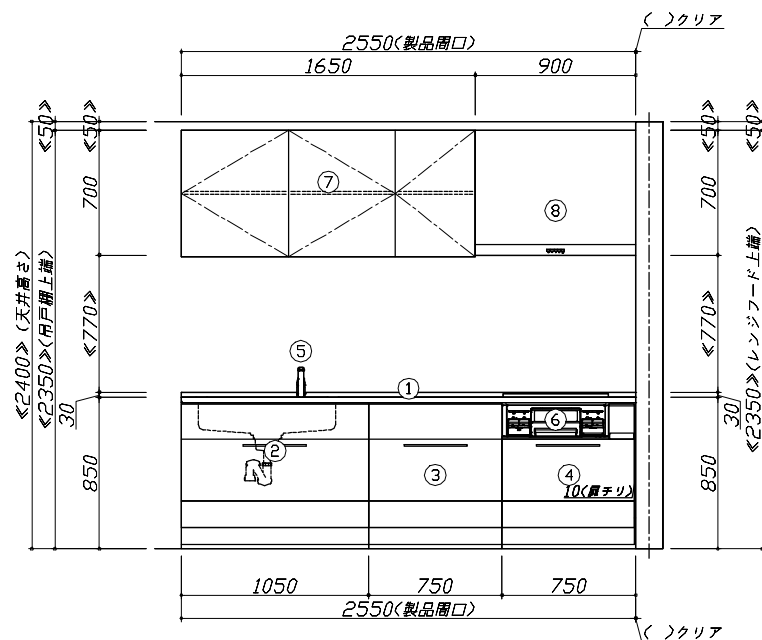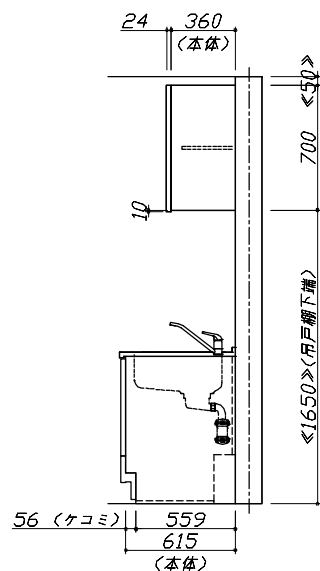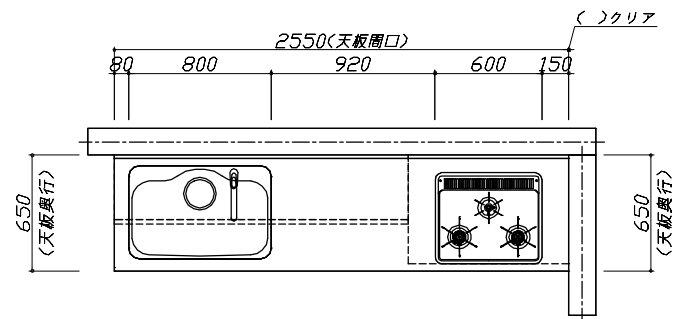


Takara standard  
タカラスタンダード株式会社

現場名称： 横浜-厚木SR SK15様邸  
現場番号： C3365455  
厚木営業所

びったりサイズ'木製システムキッチン Reffit リフィット  
プラン番号： 2714G-2505-0027T  
担当営業：

姿図 1 縮尺： 1 / 30  
作成日： 2025年5月3日  
担当アドバイザー：

縮尺：A3サイズ等倍

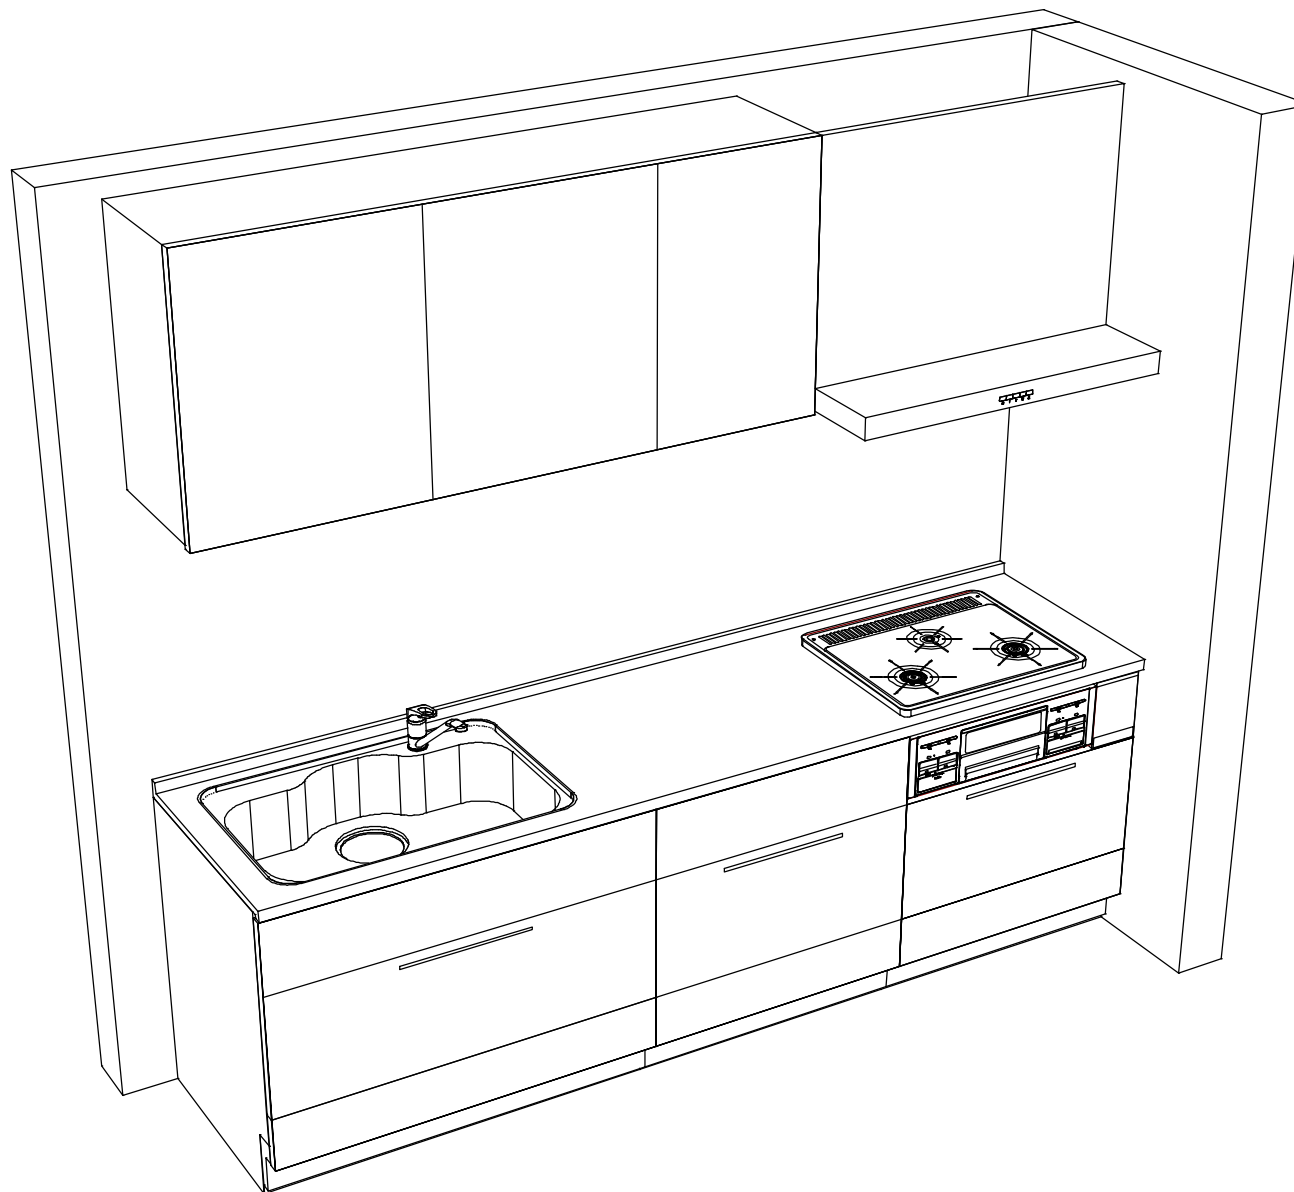

**Takara standard**  
タカスタンダード株式会社

現場名称： 横浜-厚木SR SK15様邸

現場番号： C3365455

厚木営業所

ぴったりサイズ'木製システムキッチン Reffit リフィット

プラン番号： 2714G-2505-0027T

担当営業：

姿図 2

作成日： 2025年5月3日

担当アドバイザー：

縮尺： 1 / 30

縮尺：A3サイズ等倍