

ホーローシステムキッチン 御見積書

御名前 京都-福知山 SK-11 様

業者 様

商品名 LEMURE レミュー

作成日 2025年7月29日
プラン番号 2808G-2507-0242T
現場番号 C2758109

タカラスタANDARD株式会社
◆福知山営業所
京都府福知山市駅南町1丁目266番地
TEL 0773-23-8501 / FAX 0773-23-5835

◆福知山ショールーム
TEL 0773-23-8505 / FAX 0773-24-3290

商品
御見積金額 ￥1,456,800 (税込 ￥1,602,480)

()内の価格は税込価格<税率10%>を表示しています。

《参考》別途 商品組付費 ￥181,000 (税込 ￥199,100)
《参考》別途 現場配送費 ￥0 (税込 ￥0)

※ 商品御見積金額には商品組付費は含まれておりません。
※ 商品組付費には搬入・商品組付等の費用を含んでいます。
※ 商品組付費は現場の状況により変動する事があります。
又、給水・給湯・ガス・ダクト・電気等の接続工事は含まれておりません。

◆ 御見積仕様

《キッチン》

キッチン本体サイズ	I型255cm
天板高さ	85cm
扉カラー	ダークグレー・引手シルバー
キャビネットカラー	ブラック
キッチンパネル	HDタイプ:チェッカーストーンダーク
引手タイプ	ハンドル引手タイプ
ワークトップ材質	ステンレス
カラー	パイプレーション加工
水栓	ハンドシャワー水栓
食器洗い乾燥機	シンク横設置間口60cmタイプ
加熱機器	60cmハイパーガラスコートトップガスコンロ
レンジ機器	なし
ガス種	LPG

◆ 御確認事項

担当営業	担当アドバイザー	プラン作成者
2024.10		宮下

◆ 備考

--	--

御名前 京都-福知山 SK-11

様

現場番号	C2758109	プラン番号	2808G-2507-0242T	作成日	2025/7/29
------	----------	-------	------------------	-----	-----------

御見積明細 キッチン

NO	商品名	仕様	品番	数量	単価	金額
1	ステンレスワークトップ	ユーティリティシンクE	TWIS255 TALW	1	243,000	243,000
2	シンクキャビネット	足元スライド、フロントポケット	F-RNVM105S-5(LSGHPQ	1	220,500	220,500
3	食器洗い乾燥機	フロントオープン(シルバー色)、深型	SMI4ZDS016T	1	398,000	398,000
	食器洗い乾燥機用前面パネル	扉同色、BOSCHフロントオープン用	P-DWB60LL (SG)	1	19,000	19,000
	食器洗い乾燥機用下飾り	BOSCHフロントオープン用	シタザリDWB60-5(SG K	1	10,000	10,000
	木口テープ		コグチテープ33X2200(DB)	1	1,200	1,200
4	コンロ用キャビネット	足元スライド、ミキリ対応	F-KTVM090IR5(LSGHPQ-1	1	164,000	164,000
5	水栓	エコタイプハンドシャワー水栓	KM5021TTKE	1	36,500	36,500
6	ガス加熱機器(ハイパーガラスコート)	両面焼き	TN72WV60CV	1		
	ガス加熱機器(本体)	シルバー	TN72WV60C P	1	115,500	115,500
	ガス加熱機器(トッププレート)	クリアパールグレー	TN72-60TP-CV	1	26,000	26,000
【ベースキャビネット小計】				11		1,233,700
7	レンジフード(本体)	シロッコファン、シルバー	VRAT-902ADL(V)	1	76,000	76,000
	レンジフード用前面パネル	扉同色	VZP-90-655HN(SG)	1	8,000	8,000
8	エンドパネル	扉同色	VEP-655HN(SG)	1	7,500	7,500
9	エンドパネル	奥行65cmキャビネット・トール下台用	EP-XN-85 (LSGHN	1	11,500	11,500
10	どこでもラック(アルミタイプ)	レードル掛け	MGD-KH(V)	1	5,000	5,000
11	間仕切り名人(デラックスタイプ)	ASタイプ	MGマジキリAS240-520	2	5,000	10,000
12	水切り	ユーティリティシンクE用	ミズキリUSE	1	7,500	7,500
13	ゴミポケット	ユーティリティシンクE用	ゴミポケットUSE	1	7,500	7,500
14	水切りプレート	ユーティリティシンクE用、ハイブレーション加工	SK ミズキリプレートUSE(W)	1	6,000	6,000
15	コンロ後ろ塞ぎ板	間口60cmガス加熱機器用	コンロシロフサキ HSK060	1	3,000	3,000
16	前台輪カバー		P-DC105 -5(K)	1	4,000	4,000
17	前台輪カバー		P-DC088 -5(K)	1	4,000	4,000
18	施工部材		シリコン(ブラック)	1	1,000	1,000
19	施工部材		シリコン(クリア2)	1	1,000	1,000
キッチン合計				26		¥1,385,700

御見積明細 キッチンパネル

NO	商品名	仕様	品番	数量	単価	金額
1	ホーローキッチンパネルHDタイプ	サイドパネル、チェッポストーンダーク	PZS-90 (QPQ)	1	30,400	30,400

御名前 京都-福知山 SK-11 様

現場番号	C2758109	プラン番号	2808G-2507-0242T	作成日	2025/7/29
------	----------	-------	------------------	-----	-----------

御見積明細 キッチンパネル

NO	商品名	仕様	品番	数量	単価	金額
2	ホーローキッチンパネルHDタイプ	窓パネル185、チェッポストーンダーク	PZW-185 (QPQ)	1	14,700	14,700
3	パネル施工キット	シリコン色(アンバー)	パネルセコウキットS(B)-1	1	5,700	5,700
4	KP用エッジセット	樹脂製、チャコールグレー	KPエッジセットJ (CG)-2	1	2,800	2,800
5	ホーローキッチンパネルHDタイプ	フロントパネル135、チェッポストーンダーク	PZFN-135 (QPQ)	1	17,500	17,500
キッチンパネル合計				5		¥71,100

商品総合計	31	¥1,456,800
-------	----	------------

※ 御見積明細の価格には消費税は含まれておりません。別途消費税が必要となります。

《参考》別途 商品組付費

キッチン商品組付費 ¥146,000 (税込 ¥160,600)

キッチンパネル商品組付費 ¥35,000 (税込 ¥38,500)





《参考》別途 現場配送費

¥0 (税込 ¥0)

※ 商品組付費は現場の状況により変動する事があります。又、給水・給湯・ガス・ダクト・電気等の接続工事は含まれておりません。

()内の価格は税込価格<税率10%>を表示しています。

■必ずご確認ください。
・天井高さ、吊戸棚・レンジフード取付高さをご確認ください。
・《 》内寸法は参考寸法です。
■表示記号について
・KP：キッチンパネル

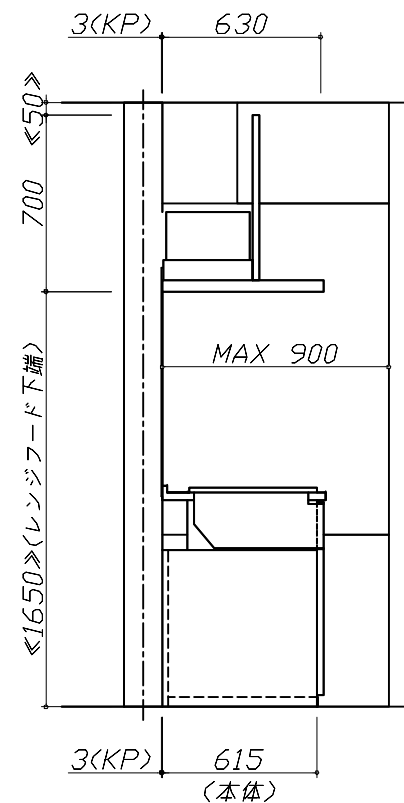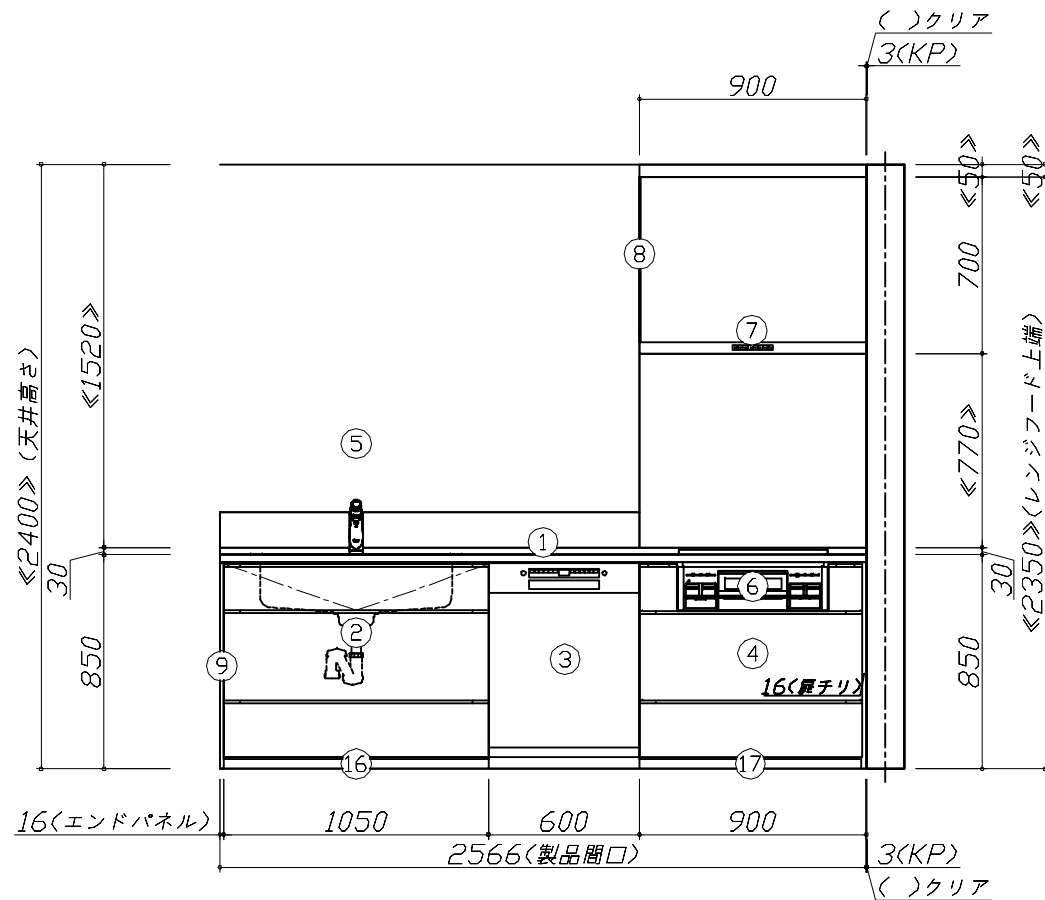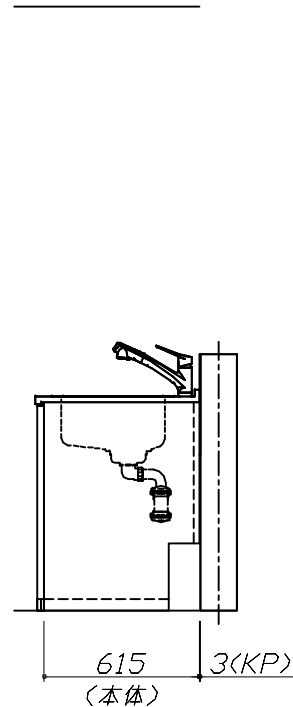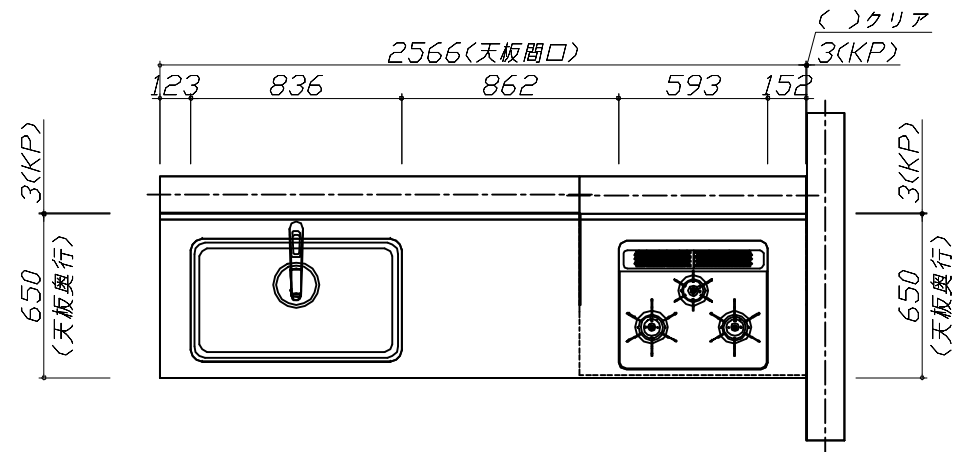


Takara standard
タカラスタンダード株式会社

現場名称： 京都-福知山 SK-11様邸
現場番号： C2758109
福知山営業所

ホーローシステムキッチン LEMURE レミュー
プラン番号： 2808G-2507-0242T
担当営業： 2024.10

姿図 1 縮尺： 1 / 30
作成日： 2025年7月29日
担当アドバイザー：

縮尺：A3サイズ等倍

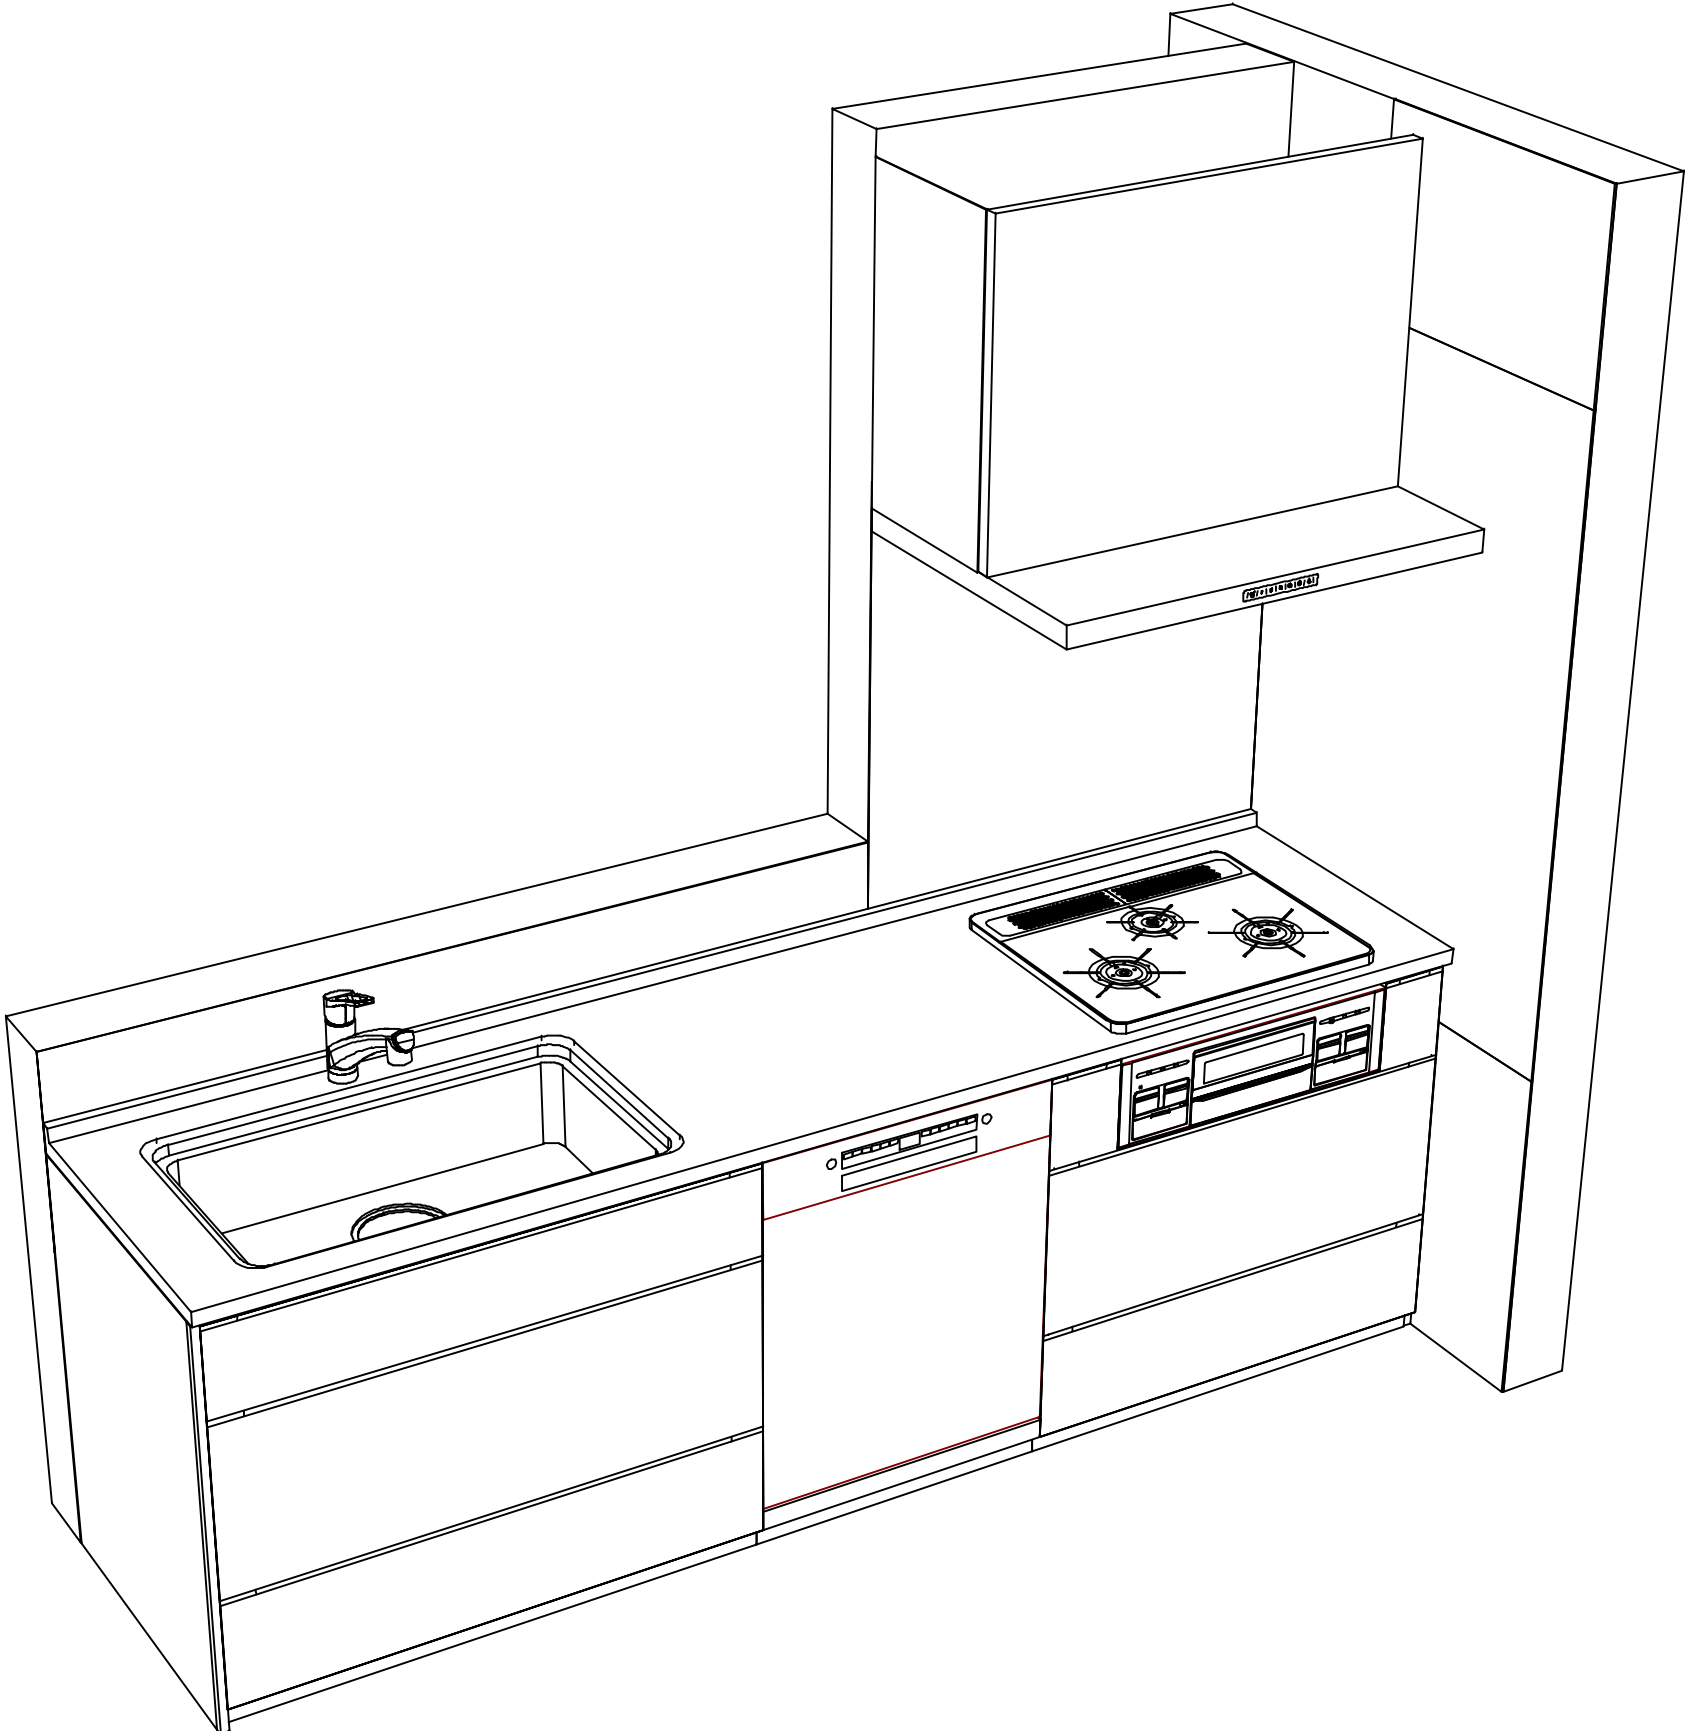

現場名称： 京都-福知山 SK-11様邸	ホーローシステムキッチン LEMURE レミュー	姿図 2	縮 尺： 1 / 30
現場番号： C2758109	プラン番号： 2808G-2507-0242T	作成日： 2025年7月29日	
福知山営業所	担当営業： 2024.10	担当アドバイザー：	