

御名前 京都-福知山SR SK-2 様

業者様

商品名 Treasia トレーシア

作成日 2025年7月29日
 プラン番号 2808G-2507-0251T
 現場番号 C2757477

タカスタンダード株式会社
◆福知山営業所
京都府福知山市駅南町1丁目266番地
TEL 0773-23-8501 / FAX 0773-23-5835

◆福知山ショールーム
TEL 0773-23-8505 / FAX 0773-24-3290

商品
御見積金額 ¥2,128,600 (税込 ¥2,341,460)

()内の価格は税込価格<税率10%>を表示しています。

《参考》別途 商品組付費	¥181,000 (税込 ¥199,100)
《参考》別途 現場配送費	¥0 (税込 ¥0)

※ 商品御見積金額には商品組付費は含まれておりません。
 ※ 商品組付費には搬入・商品組付等の費用を含んでいます。
 ※ 商品組付費は現場の状況により変動する事があります。
 又、給水・給湯・ガス・ダクト・電気等の接続工事は含まれておりません。

◆ 御見積仕様

《キッチン》

奥行	奥行65cm
キッチン本体サイズ	マルチ収納対面プラン型ホーパネルタイプ [○]
	255cm
天板高さ	85cm
扉カラー	ウォルナットホワイト・シルバー・モール
キッチンパネル	なし
引手タイプ	ハンドル引手タイプ
ワークトップ材質	アクリル人造大理石
カラー	ソリッドライトグレー
水栓	ハンドシャワー水栓
食器洗い乾燥機	シンク下設置間口45cmタイプ
加熱機器	IHヒーター
レンジ機器	なし
ガス種	LPG

《周边收納》

周辺扉カラー	ウォルナットホワイト・シルバーモール
キッチンパネル	なし
周辺引手タイプ	ハンドル引手タイプ
カウンター材質	アクリル人造大理石
カラー	ソリッドライトグレー

担当営業	担当アドバイザー	プラン作成者
		四方

◆ 備考

◆ 御確認事項

--	--

御名前 京都-福知山SR SK-2

様

現場番号	C2757477	プラン番号	2808G-2507-0251T	作成日	2025/7/29
------	----------	-------	------------------	-----	-----------

御見積明細 キッチン

NO	商品名	仕様	品番	数量	単価	金額
1	人造大理石ワークトップ	アクリル人造大理石シンク(グレー)	A7IL255 TDL D	1	168,500	168,500
2	シンクキャビネット	スライド・シンク下食洗、うちにもホーロートレイ	F-RRXR105UL5(VWWVG	1	118,500	118,500
3	食器洗い乾燥機	引出し式(シルバー色)	EW-45L3SMT	1	177,000	177,000
4	食器洗い乾燥機用前面パネル	扉同色	P-DWM45VL5(WWV)-1	1	16,500	16,500
5	調理台キャビネット	足元スライド(3段引出し)・たっぷりホーローキャビネット	F-TFVR075 -5(VWWVG	1	110,500	110,500
6	コンロ用キャビネット	足元スライド・たっぷりホーローキャビネット、ミキリ対応	F-KTVR075JR5(VWWVG	1	104,500	104,500
7	水栓	エコタイプハンドシャワー水栓	KM5021TTKE	1	36,500	36,500
8	電気加熱機器	IHヒーター両面焼き(シルバー色)	CH-TRS6CTA	1	252,000	252,000
9	コンロ前パネル(レンジフード側)	マルチ収納対面用、ホワイト	TMB-PKK90 (SW)	1	19,500	19,500
10	コンロ前パネル(リビング側)	マルチ収納対面用、ホワイト	TMB-PKL90 (SW)	1	17,500	17,500
11	収納ユニット	マルチ収納対面用	TMC-S 165	1	37,500	37,500
12	カウンター下パネル	マルチ収納対面用、扉同色	TMB-PCK90H(WW)	1	9,000	9,000
13	カウンター下パネル	マルチ収納対面用、扉同色	TMB-PCS165(WW)	1	13,000	13,000
14	引戸本体	マルチ収納対面用、扉同色	ヒキトTMC128(WWV)	1	32,500	32,500
	引戸レールセット	マルチ収納対面用、シルバー	レールTMC255(V)	1	20,500	20,500
15	パネルモール	マルチ収納対面(OPセット・横化粧用)、シルバー	TMB-PKモールB(V)N	1	700	700
16	引戸収納棚板のみ	マルチ収納対面用、ホワイト	TMC-タナ 128R5W	1	17,000	17,000
17	引戸収納マガジンラック付	マルチ収納対面用、ホワイト	TMC-ラック128L5W	1	17,000	17,000
18	マルチ収納対面用カウンター	人造大理石、ソリッドライトグレー	C-ラB255KHL(A)	1	39,000	39,000
【ベースキャビネット小計】				19		1,207,200
19	レンジフード(本体)	シロッコファン、シルバー、加熱機器連動	VRAT-902ARCR(V)	1	83,000	83,000
	レンジフード用前面パネル	扉同色	VZP-90-655HN(WW)	1	9,000	9,000
20	エンドパネル	扉同色	VEP-655HN(WW)	1	8,500	8,500
21	リモコン		RHリモコン-2	1	2,000	2,000
22	エンドパネル	マルチ収納対面用	EP-TMB-85L(WWV)-1	1	36,000	36,000
23	レンジフード別売部品	レンジフード横壁取付金具	TMB-VRAS01カナガ	1	11,300	11,300
24	前台輪カバー		P-DC105 -5(W)	1	4,000	4,000
25	前台輪カバー		P-DC075 -5(W)	1	3,500	3,500
26	前台輪カバー		P-DC073 -5(W)	1	3,500	3,500
27	まな板立て	人大シンク用	マナイタテT	1	2,000	2,000
28	どこでもラック	フキン掛け(上面取付タイプ)	MGSK ウエフキンカケ (W	1	2,500	2,500

御名前 京都-福知山SR SK-2

様

現場番号	C2757477	プラン番号	2808G-2507-0251T	作成日	2025/7/29
------	----------	-------	------------------	-----	-----------

御見積明細 キッチン

NO	商品名	仕様	品番	数量	単価	金額
29	間仕切り名人	Hタイプ、間口45・60cm用	MGマジキリJ HL 1	1	3,400	3,400
30	間仕切り名人	Tタイプ、間口45・60cm用	MGマジキリP TL 1	1	3,900	3,900
31	かくせるホーローボックス	間口73cm用	トビラウラHS- 73N	1	7,000	7,000
32	かくせるホーローボックス	間口75cm用	トビラウラHS- 75N	1	7,000	7,000
33	スライドプレート	人造大理石	スライドプレート AラT	1	6,000	6,000
34	コンセント	マルチ収納対面用	TMBコンセントボックス	1	3,500	3,500
35	天井幕板	ホワイト	P-TM440 (W1)	1	8,000	8,000
36	施工部材		シリコン(ホワイト2)	1	1,000	1,000
37	施工部材		シリコン(グレー)	1	1,000	1,000
キッチン合計				39		¥1,413,300

御見積明細 周辺収納

NO	商品名	仕様	品番	数量	単価	金額
38	ウォールキャビネット	周辺用吊戸	W-M L090 - (VWWVF-D	2	39,500	79,000
39	吊戸用昇降棚	間口90cm用	TDUR-901	1	32,500	32,500
40	トールユニット上台	引戸	OH90	1		
	トールユニット用キャビネット上台	奥行45cm、フル引戸タイプ	O-UH L090	1	39,000	39,000
	トールユニット上台用引戸扉	引戸、シルバー	ヒキトFZUH090(V)V	1	52,000	52,000
	トールユニット用引戸レール	シルバー	レール F-ZUH 90	1	34,000	34,000
41	トールユニット下台	奥行45cm、3段引出しタイプ、台輪ホワイト	O-DFSL090 -5(VWWVGV	1	96,000	96,000
42	カウンターユニット用カウンター	奥行45cm、人造大理石、ソリッドライトグレー	C-ラP180NU (A)	1	58,500	58,500
43	カウンターキャビネット	奥行45cm、ハイカウンター、台輪ホワイト	F-HHSL090M-5(VWWVGV	1	124,000	124,000
44	家電収納ユニットキャビネット	奥行45cmタイプ	F-HW L090 -5(L)W	1	51,000	51,000
	収納ワゴン	奥行45cm用	NW-90KJ	1	22,500	22,500
	収納ワゴン用前面扉	奥行45cm用	NWトビラ90M KJ(VWWVG	1	14,000	14,000
	オープンタイプ用幕板		HWマクイタ90 (WWV)	1	5,000	5,000
45	ダストボックス	本体	DB-NWNホンタイ	3	1,500	4,500
	ダストボックス	フタ	DB-NWNフタ	3	700	2,100
46	見切り対応フィラー	トールユニット用、ホワイト	ミキリール10(WK)	1	1,000	1,000
47	エンドパネル	周辺用ミル吊戸用(H700)	EP-WMN (VWWVD	1	9,000	9,000
48	エンドパネル	吊戸・トール間用H560	EP-OA-IM (VWWVD	1	8,500	8,500

御名前 京都-福知山SR SK-2 様

現場番号	C2757477	プラン番号	2808G-2507-0251T	作成日	2025/7/29
------	----------	-------	------------------	-----	-----------

御見積明細 周辺収納

NO	商品名	仕様	品番	数量	単価	金額
49	エンドパネル	奥行45cmハイカウンター・家電収納用	EP-NIG-85 (VWWVD	1	14,000	14,000
50	間仕切り名人	Sタイプ、間口45cm用	MGマジキリJ SM 2	4	3,600	14,400
51	間仕切り名人	Sタイプ、間口30cm用	MGマジキリJ SM 1	6	1,800	10,800
52	間仕切り名人	Hタイプ、間口45・60cm用	MGマジキリJ HS 1	4	3,400	13,600
53	間仕切り名人	食器用間仕切りポール	MGマジキリポールJ4	2	2,700	5,400
54	水切りトレイ		ミス・キリトレイ	1	4,500	4,500
55	スパイストレイ		スパイストレイ	1	3,000	3,000
56	天井幕板	ホワイト	P-TM440 (W1)	2	8,000	16,000
57	施工部材		シリコン(グレー)	1	1,000	1,000
周辺収納合計				45		¥715,300

商品総合計	84	¥2,128,600
-------	----	------------

※ 御見積明細の価格には消費税は含まれておりません。別途消費税が必要となります。

《参考》別途 商品組付費

キッチン商品組付費

¥181,000 (税込 ¥199,100)



《参考》別途 現場配送費

¥0 (税込 ¥0)

※ 商品組付費は現場の状況により変動する事があります。又、給水・給湯・ガス・ダクト・電気等の接続工事は含まれておりません。





()内の価格は税込価格<税率10%>を表示しています。

- 必ずご確認ください。
- ・天井高さ、吊戸棚・レンジフード取付高さをご確認ください。
 - ・《 》内寸法は参考寸法です。
 - ・【★注】部：引戸タイプ収納のレール上部に突起があるため、天井等との取り合いに注意が必要な場合があります。
詳細の取り合いは詳細図を確認ください。
- 表示記号について
- ・KP：キッチンパネル
 - ・▽：設置基準線

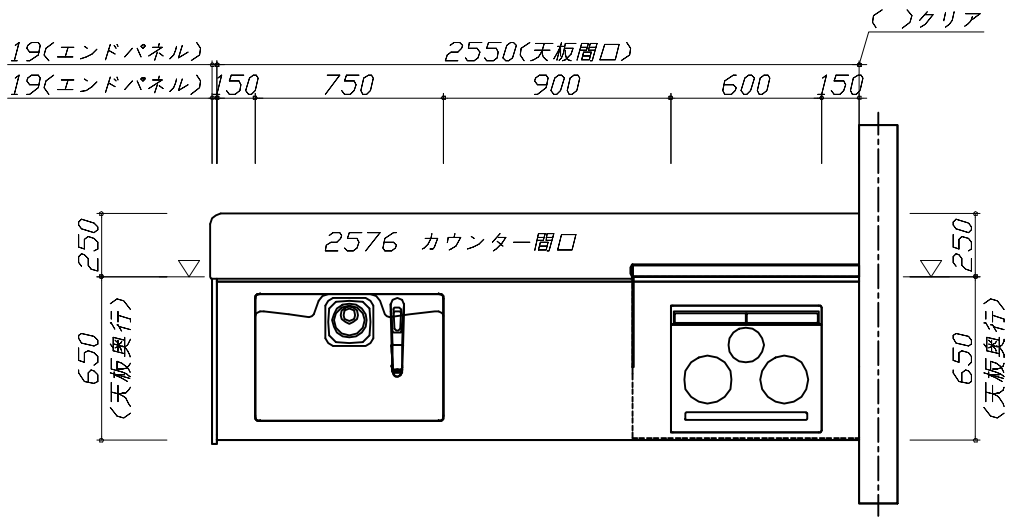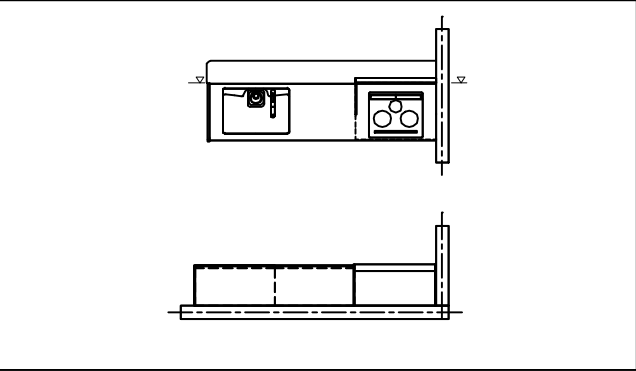

Takara standard タカラスタンダード株式会社	現場名称： 京都-福知山SR SK-2様邸	ホーローシステムキッチン Treasia トレーシア	姿図 1	縮 尺： 1 / 30
	現場番号： C2757477	プラン番号： 2808G-2507-0251T	作成日： 2025年7月29日	
	福知山営業所	担当営業 ：	担当アドバイザー：	






- 必ずご確認ください。
- ・天井高さ、吊戸棚・レンジフード取付高さをご確認ください。
 - ・《 》内寸法は参考寸法です。
 - ・【★注】部：引戸タイプ収納のレール上部に突起があるため、天井等との取り合いに注意が必要な場合があります。
詳細の取り合いは詳細図を確認ください。
- 表示記号について
- ・KP：キッチンパネル
 - ・▽：設置基準線

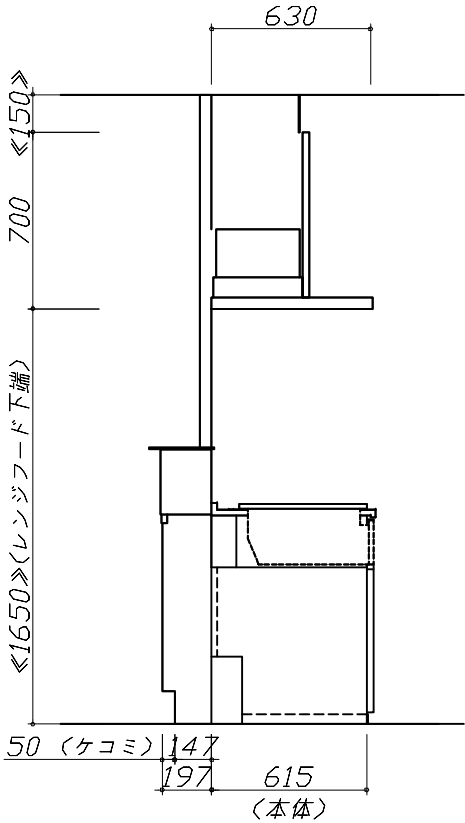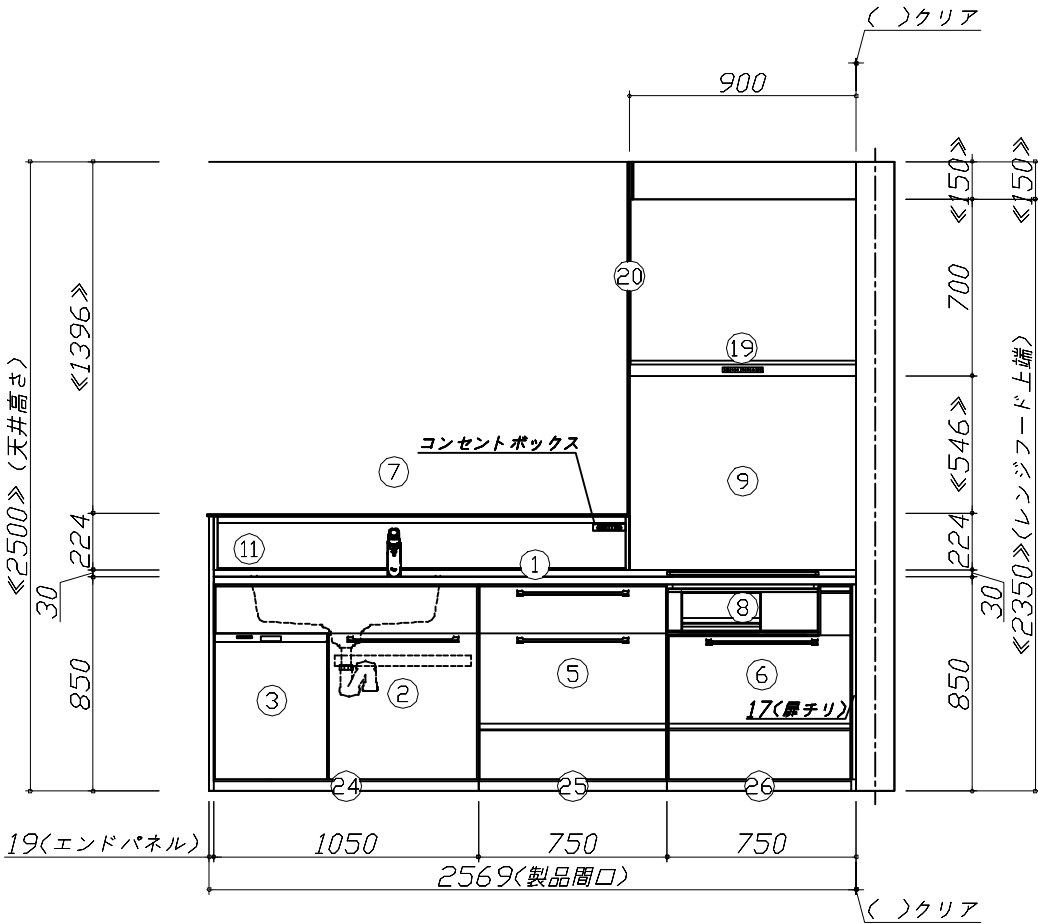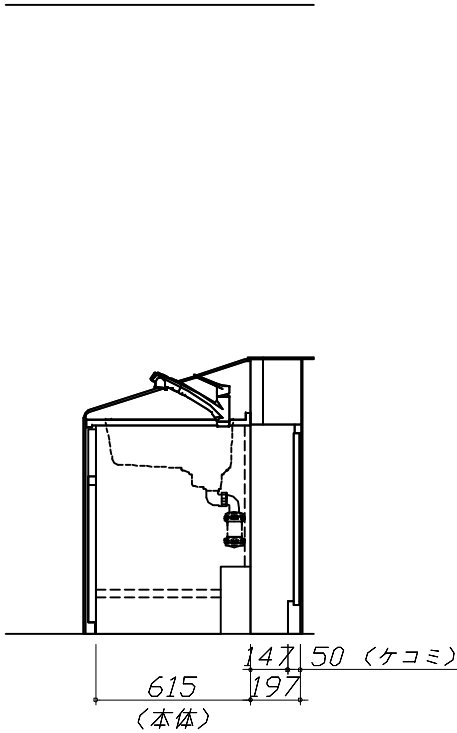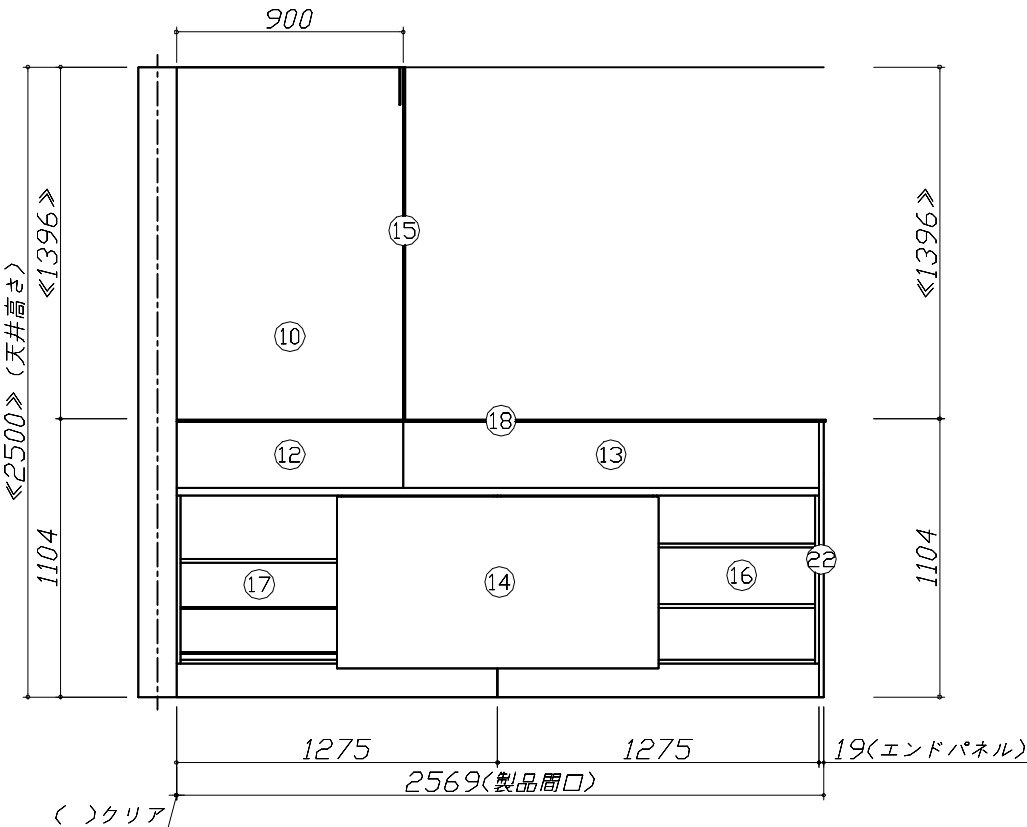

Takara standard タカラスタンダード株式会社	現場名称： 京都-福知山SR SK-2様邸	ホーローシステムキッチン Treasia トレーシア	姿図 2	縮 尺： 1 / 30
	現場番号： C2757477	プラン番号： 2808G-2507-0251T	作成日： 2025年7月29日	
	福知山営業所	担当営業：	担当アドバイザー：	

縮尺：A3サイズ等倍

- 必ずご確認ください。
- ・天井高さ、吊戸棚・レンジフード取付高さをご確認ください。
 - ・《 》内寸法は参考寸法です。
 - ・【★注】部：引戸タイプ収納のレール上部に突起があるため、天井等との取り合いに注意が必要な場合があります。
詳細の取り合いは詳細図を確認ください。
- 表示記号について
- ・KP：キッチンパネル
 - ・▽：設置基準線

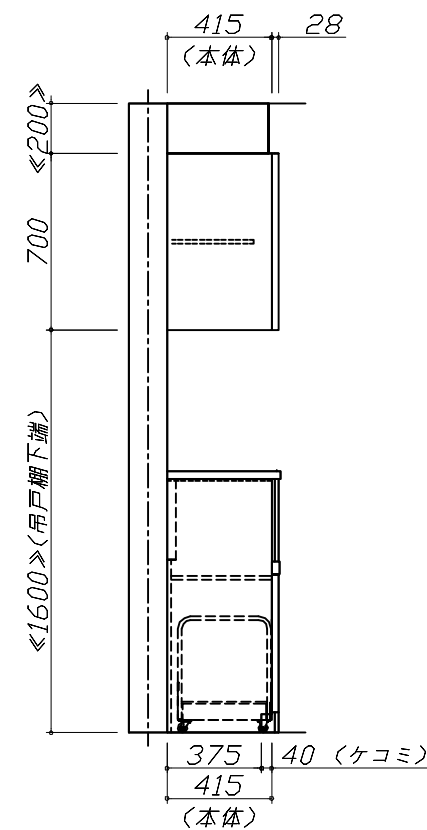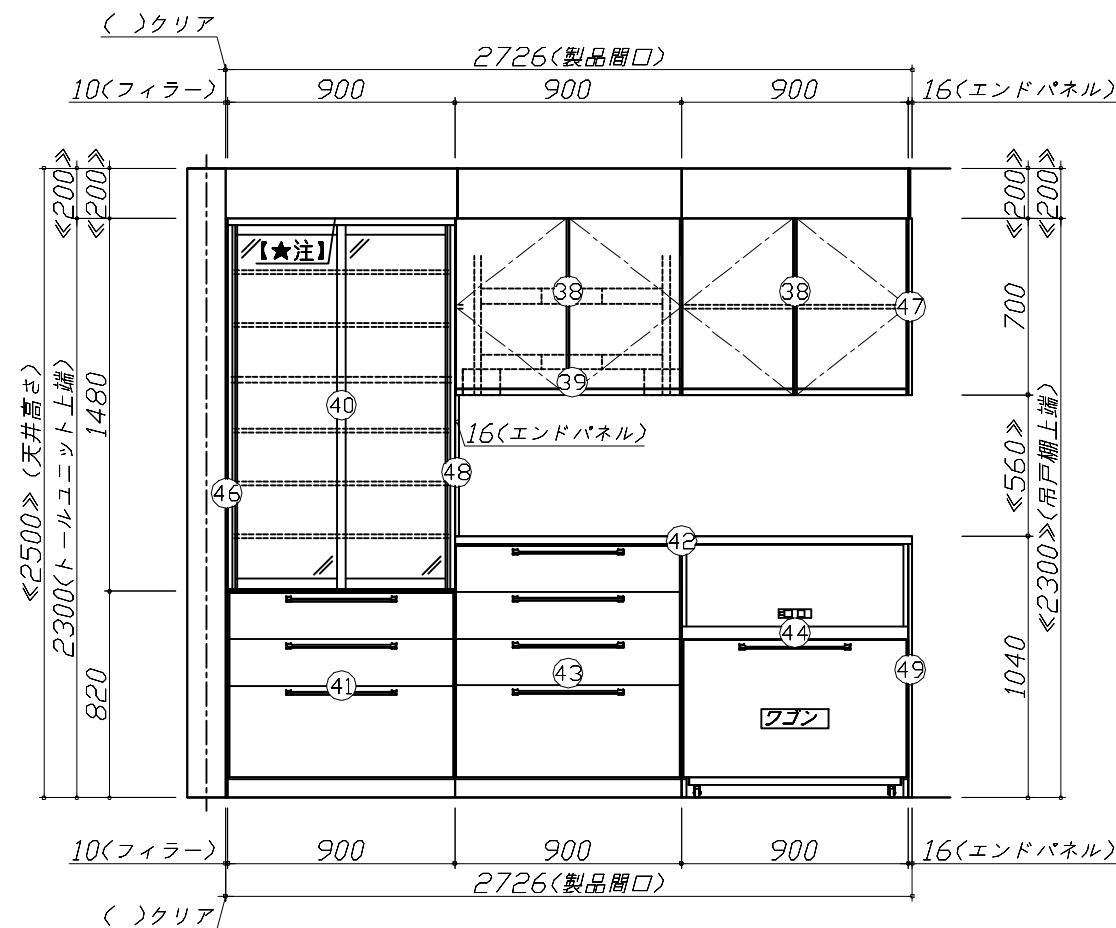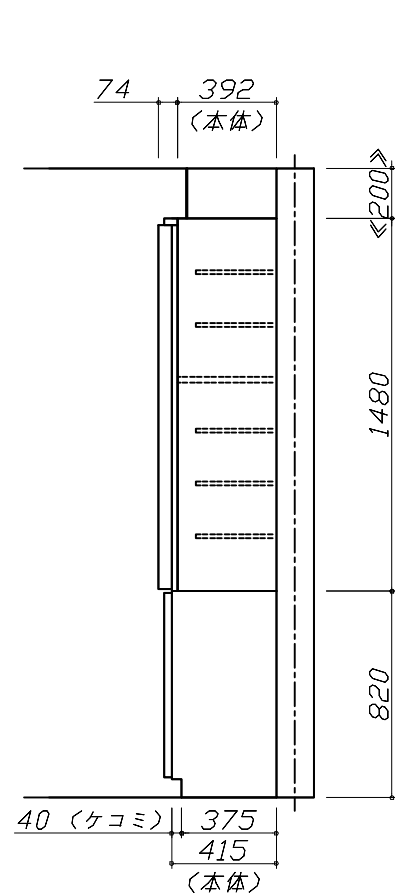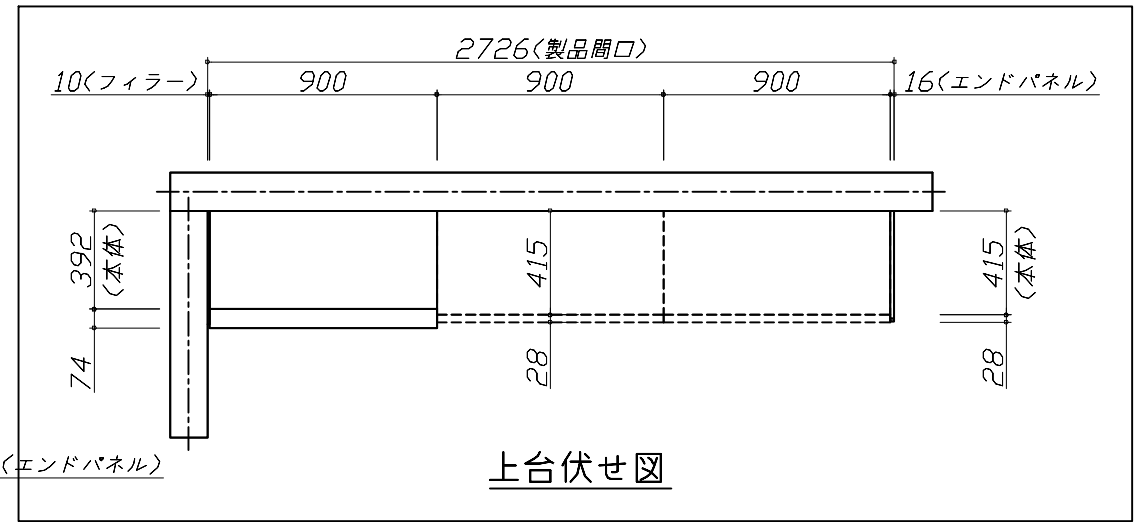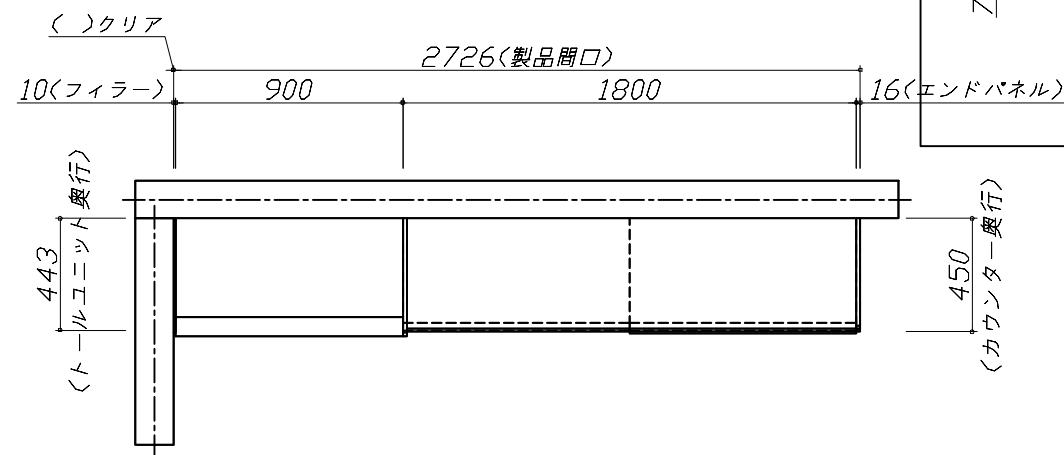



Takara standard
タカラスタンダード株式会社

現場名称： 京都-福知山SR SK-2様邸
現場番号： C2757477
福知山営業所

ホーローシステムキッチン Treasia トレーシア
プラン番号： 2808G-2507-0251T
担当営業：

姿図 3 縮尺： 1 / 30
作成日： 2025年7月29日
担当アドバイザー：

縮尺：A3サイズ等倍

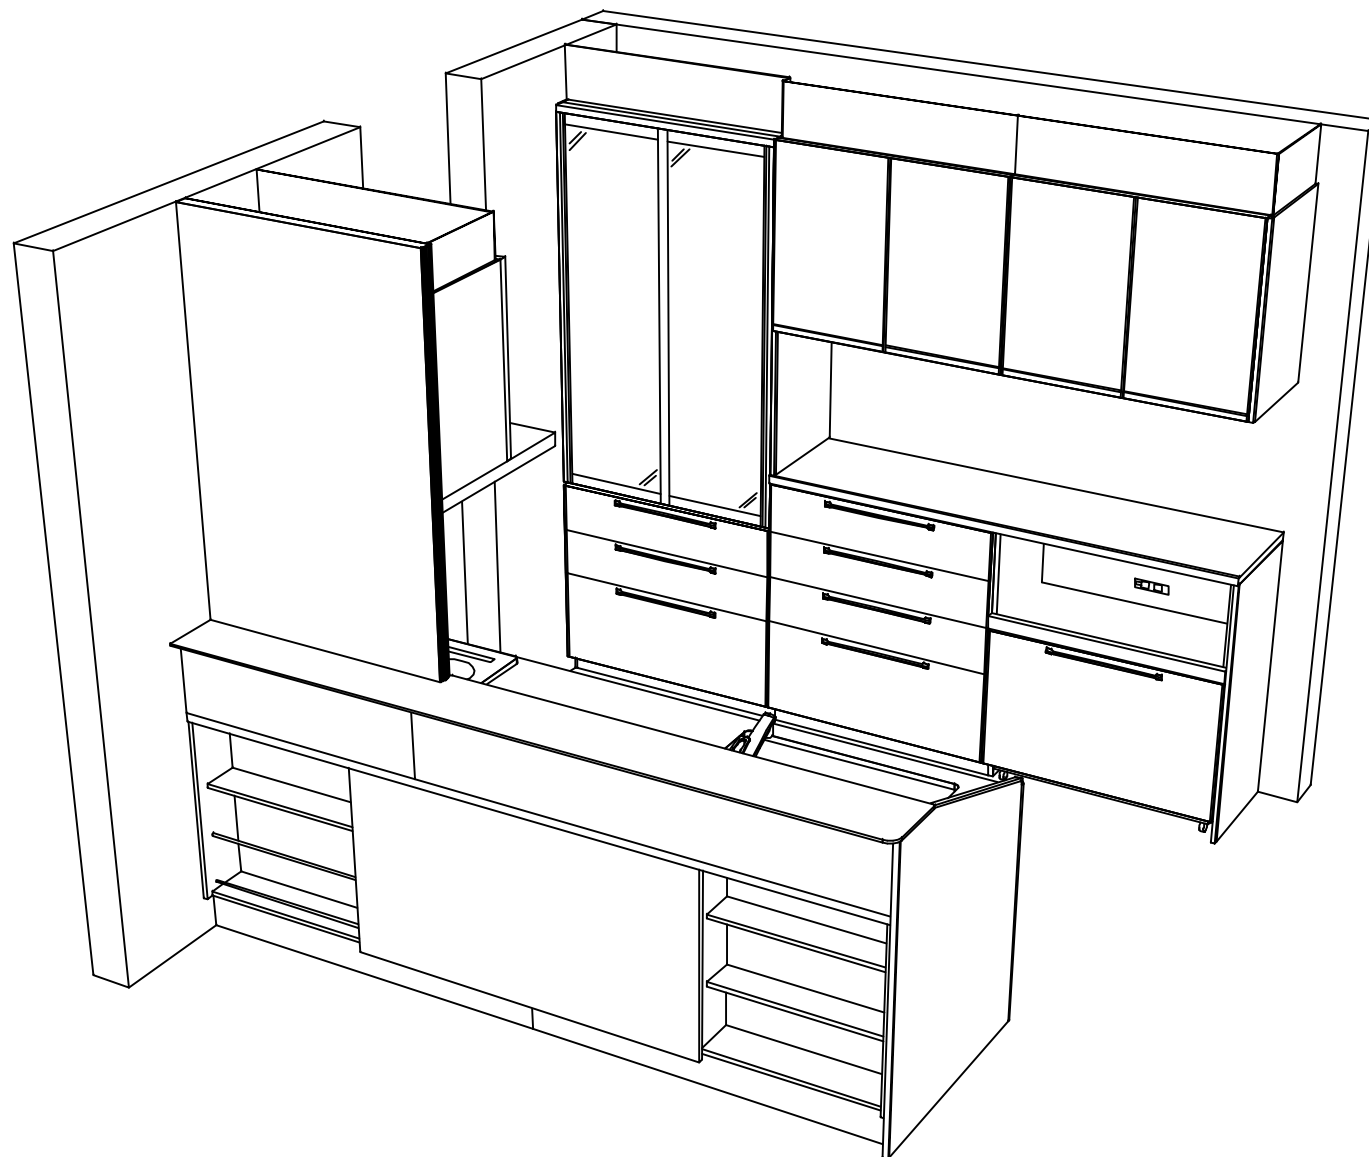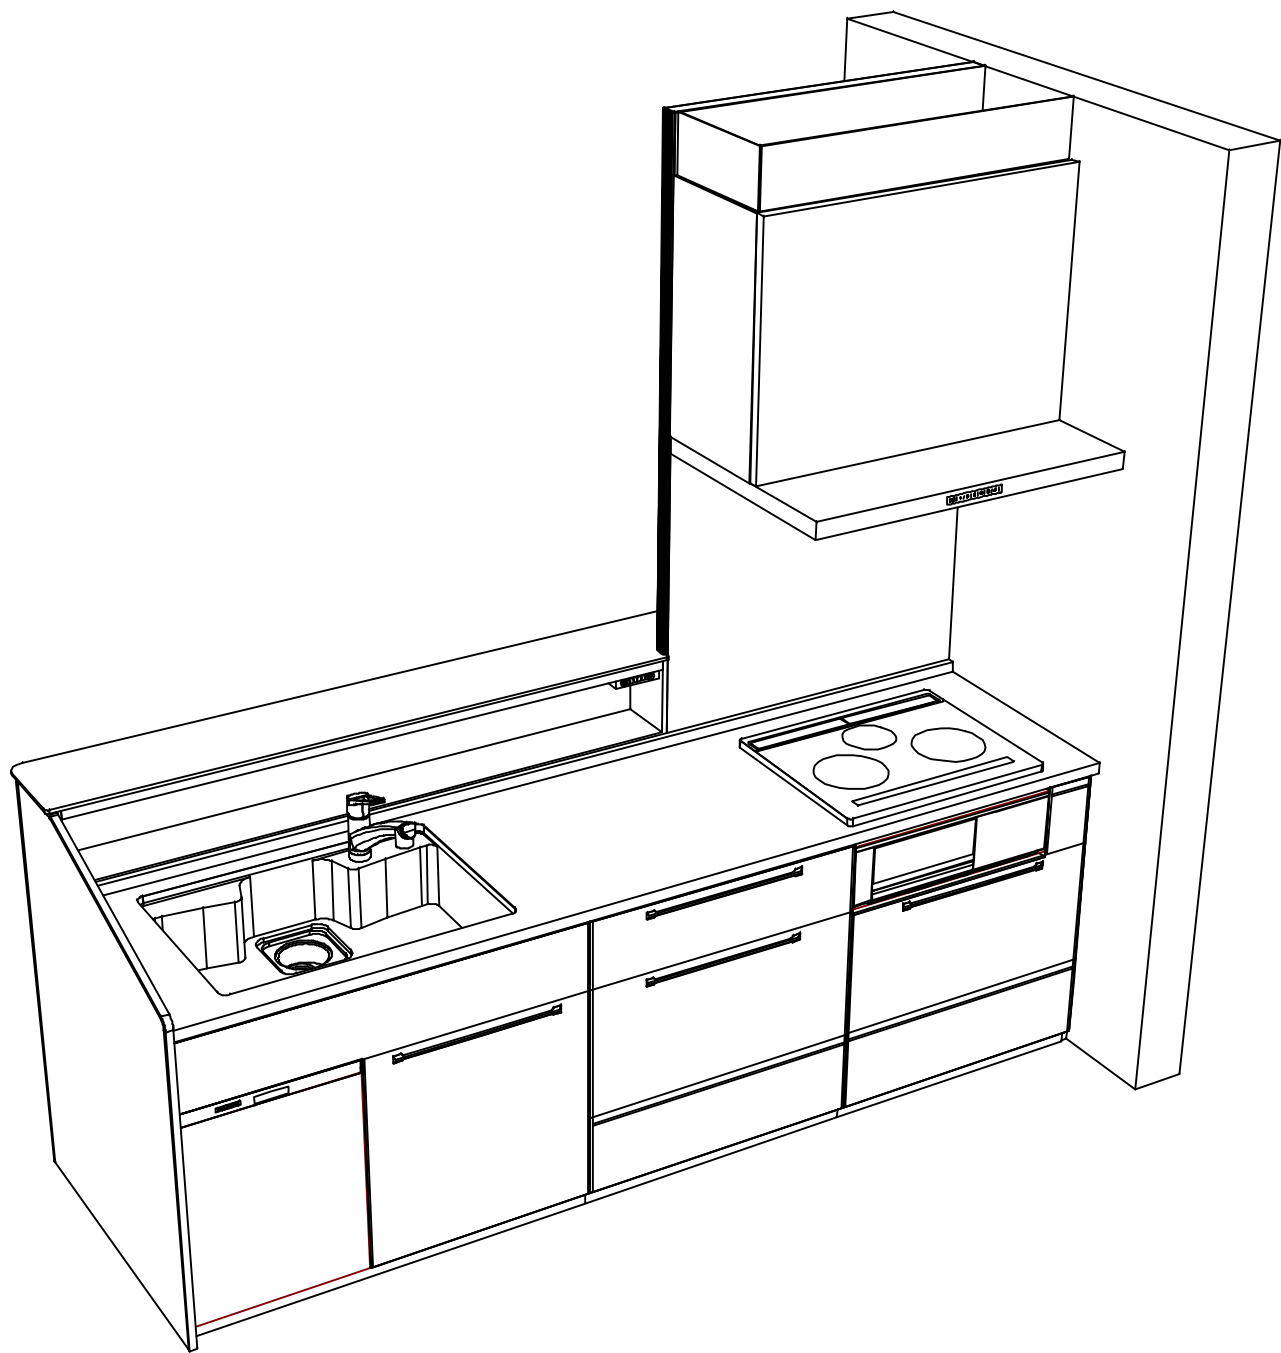

Takara standard
タカラスタンダード株式会社

現場名称： 京都-福知山SR SK-2様邸

現場番号： C2757477

福知山営業所

ホーローシステムキッチン Treasia トレーシア

プラン番号： 2808G-2507-0251T

担当営業：

姿図 4

作成日： 2025年7月29日

担当アドバイザー：

縮尺： 1 / 30

縮尺：A3サイズ等倍