

ホーローシステムキッチン 御見積書

御名前 北陸-新福井SR SK5 様

業者 様

商品名 LEMURE レミュー

作成日 2024年8月29日
プラン番号 1605E-2408-0490T
現場番号 C5098411

タカラスタANDARD株式会社
◆福井営業所
福井県福井市問屋町1丁目17
TEL 0776-26-5555 / FAX 0776-26-5573

◆福井ショールーム
TEL 0776-26-5571 / FAX 0776-26-5579

商品
御見積金額 ￥1,534,700 (税込 ￥1,688,170)

()内の価格は税込価格<税率10%>を表示しています。

《参考》別途 商品組付費 ￥157,000 (税込 ￥172,700)

- ※ 商品御見積金額には商品組付費は含まれておりません。
- ※ 商品組付費には配送・搬入・商品組付等の費用を含んでいます。
- ※ 商品組付費は現場の状況により変動する事があります。
又、給水・給湯・ガス・ダクト・電気等の接続工事は含まれておりません。

◆ 御見積仕様

《キッチン》

キッチン本体サイズ	I型255cm
天板高さ	85cm
扉カラー	ビンテージアイアン・引手ブラック
キャビネットカラー	ブラック
キッチンパネル	HDタイプ:ルナダークグレー
引手タイプ	ハンドル引手タイプ
ワークトップ材質	ステンレス
カラー	バイブレーション加工
水栓	浄水器内蔵ハンドシャワー水栓
食器洗い乾燥機	シンク下設置間口45cmタイプ
加熱機器	IHヒーター
レンジ機器	なし
ガス種	LPG

◆ 御確認事項

- ☆御見積りの商品は受注生産品の為、納期は約一ヶ月程度いただきます。
- ☆納入後、訪問による取扱説明が必要な場合は別途費用¥10,000にて承ります。
- ☆商品の仕様・価格等は予告なく変更する事があります。ご購入の際には、弊社支店営業所等へお問い合わせ、またはカタログにてよく御確認下さるようお願い致します。
- ☆この御見積書の有効期間は30日間です。

担当営業	担当アドバイザー	プラン作成者
SK5		

◆ 備考

■シンク前腰壁／KPなし

--	--

No.*

御名前 北陸-新福井SR SK5

様

現場番号	C5098411	プラン番号	1605E-2408-0490T	作成日	2024/8/29
------	----------	-------	------------------	-----	-----------

御見積明細 キッチン

NO	商品名	仕様	品番	数量	単価	金額
1	ステンレスワークトップ	らくエルシンク	TWIS255 ヌALW	1	221,000	221,000
2	シンクキャビネット	スライド・シンク下食洗、フロントポケット、うちにもホーロートレイ	F-RRXR105PL5(LJGKPQ	1	210,000	210,000
3	食器洗い乾燥機	引出し式(ブラック色)	TKW-405AM	1	111,000	111,000
	食器洗い乾燥機用前面パネル	扉同色	P-DWM45LL5(JG N	1	21,500	21,500
4	調理台キャビネット	足元スライド(3段引出、インナーケース、インナースライド)	F-TGVM075TL5(LJGKPQ	1	195,000	195,000
5	コンロ用キャビネット	足元スライド、ミキリ対応	F-KTVM075IR5(LJGKPQ-1	1	162,000	162,000
6	浄水器内蔵ハンドシャワー水栓	タッチレス、エコタイプ、7物質除去	LC122MN-3NG8T1	1	89,000	89,000
7	電気加熱機器	IHヒーター両面焼き(ブラック色)	HTB-TS8TNKF	1	252,000	252,000
【ベースキャビネット小計】				8		1,261,500
8	レンジフード(本体)	シロッコファン	FUSC-3ADN	1	62,500	62,500
	レンジフード(フード)	ステンレス	SVRA-902TFADRN	1	71,000	71,000
	レンジフード(ダクトカバー)	ステンレス	DKLA-SVRA	1	18,500	18,500
	レンジフード別売部品	レンジフード横壁取付金具	SVRAカベトリツケカナゲ	1	1,000	1,000
9	エンドパネル	奥行65cmキャビネット・トール下台用	EP-XN-85 (LJGKN	1	21,500	21,500
10	どこでもラック(アルミタイプ)	小物置き	MGD-KR(V)	1	5,000	5,000
11	間仕切り名人(デラックスタイプ)	ABタイプ、間口36cm用	MGマジキリAB360-520	1	13,000	13,000
12	間仕切り名人(デラックスタイプ)	ASタイプ	MGマジキリAS240-420	2	5,000	10,000
13	間仕切り名人(デラックスタイプ)	ASタイプ	MGマジキリAS240-520	2	5,000	10,000
14	かくせるホーローボックス	間口75cm用	トピラウラHS- 75N	1	7,000	7,000
15	前台輪カバー		P-DC105 -5(K)	1	4,000	4,000
16	前台輪カバー		P-DC075 -5(K)	1	3,500	3,500
17	前台輪カバー		P-DC073 -5(K)	1	3,500	3,500
18	施工部材		シリコン(ブラック)	1	1,000	1,000
19	施工部材		シリコン(クリア2)	1	1,000	1,000
キッチン合計				25		¥1,494,000

御見積明細 キッチンパネル

NO	商品名	仕様	品番	数量	単価	金額
1	ホーローキッチンパネルHDタイプ	フロントパネル105、ルナダークグレー	PZFH-105 (IRQ)	2	16,100	32,200
2	KP用エッジセット	樹脂製、チャコールグレー	KPエッジセットJ (CG)-2	1	2,800	2,800

御名前 北陸-新福井SR SK5 様

現場番号	C5098411	プラン番号	1605E-2408-0490T	作成日	2024/8/29
------	----------	-------	------------------	-----	-----------

御見積明細 キッチンパネル

NO	商品名	仕様	品番	数量	単価	金額
3	パネル施工キット	シリコン色(アンバー)	パネルセコウキットS(B)-1	1	5,700	5,700
キッチンパネル合計				4		¥40,700

商品総合計	29	¥1,534,700
-------	----	------------

※ 御見積明細の価格には消費税は含まれておりません。別途消費税が必要となります。

《参考》別途 商品組付費

キッチン商品組付費 ¥122,000 (税込 ¥134,200)

キッチンパネル商品組付費 ¥35,000 (税込 ¥38,500)

※ 商品組付費は現場の状況により変動する事があります。又、給水・給湯・ガス・ダクト・電気等の接続工事は含まれておりません。

()内の価格は税込価格<税率10%>を表示しています。




■必ずご確認ください。

- ・天井高さ、吊戸棚・レンジフード取付高さをご確認ください。

- ・《 》内寸法は参考寸法です。

■表示記号について

- ・KP：キッチンパネル

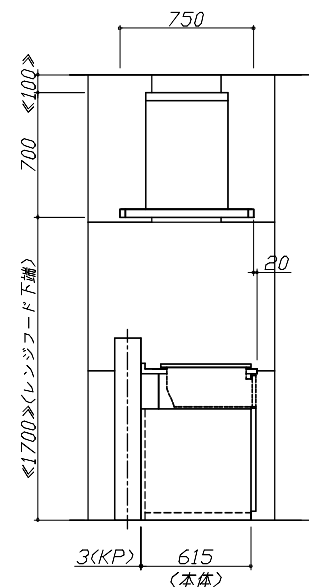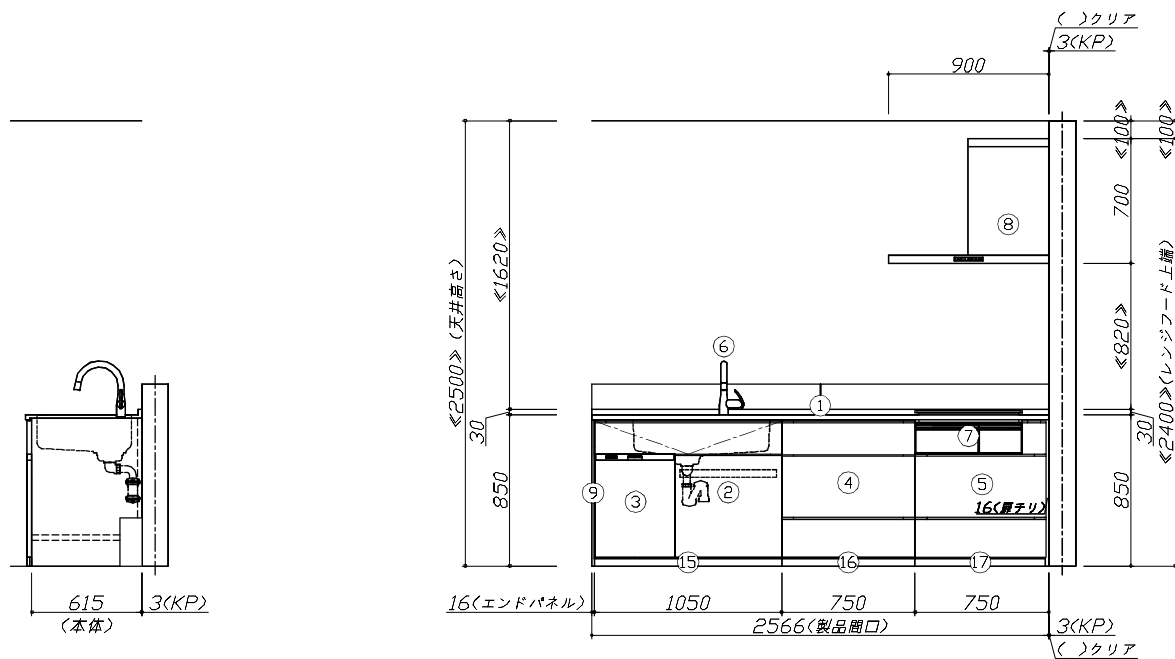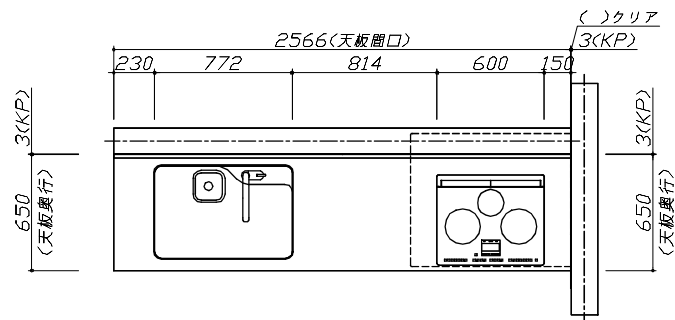

Takara standard

タカスタンダード株式会社

現場名称： 北陸-新福井SR SK5様邸

現場番号： C5098411

福井営業所

ホーローシステムキッチン LEMURE レミュー

プラン番号： 1605E-2408-0490T

担当営業： SK5


姿図 1

作成日： 2024年8月29日

担当アドバイザー：

縮尺： 1 / 30

縮尺：A3サイズ等倍

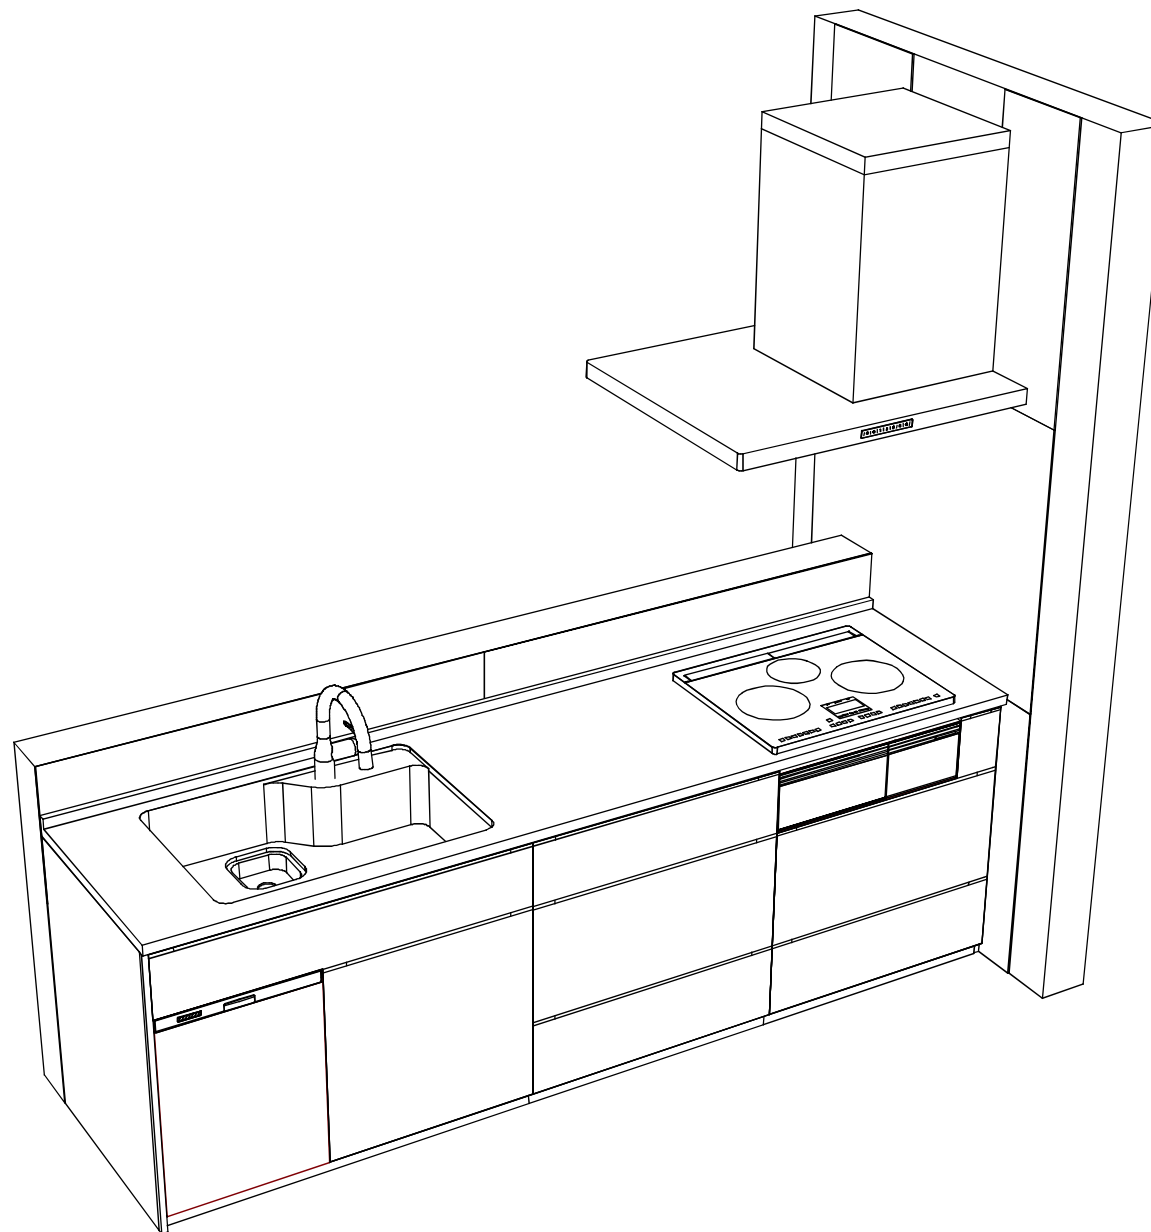

Takara standard
タカスタンダード株式会社

現場名称：北陸-新福井SR SK5様邸

現場番号：C5098411

福井営業所

ホーローシステムキッチン LEMURE レミュー

プラン番号：1605E-2408-0490T

担当営業：SK5

姿図 2

作成日：2024年8月29日

担当アドバイザー：

縮尺：1 / 30

縮尺：A3サイズ等倍