

ホーローシステムキッチン 御見積書

御名前 北陸-新福井SR SK5 様

業者 様

商品名 LEMURE レミュー

作成日 2024年8月29日
プラン番号 1605Z-2407-0242F
現場番号 C5098411

タカラスタANDARD株式会社
◆福井営業所
福井県福井市問屋町1丁目17
TEL 0776-26-5555 / FAX 0776-26-5573

◆福井ショールーム
TEL 0776-26-5571 / FAX 0776-26-5579

商品
御見積金額 ¥630,000 (税込 ¥693,000)

()内の価格は税込価格<税率10%>を表示しています。

《参考》別途 商品組付費 ¥46,000 (税込 ¥50,600)

- ※ 商品御見積金額には商品組付費は含まれておりません。
- ※ 商品組付費には配送・搬入・商品組付等の費用を含んでいます。
- ※ 商品組付費は現場の状況により変動する事があります。
又、給水・給湯・ガス・ダクト・電気等の接続工事は含まれておりません。

◆ 御見積仕様

《周辺収納》

周辺扉カラー ビンテージアイアン・引手ブラック
周辺キャビネットカラー ブラック
キッチンパネル なし
周辺引手タイプ レール引手タイプ
カウンター材質 クォーツストーン
カラー サンディヘイズ

◆ 御確認事項

- ☆御見積りの商品は受注生産品の為、納期は約一ヶ月程度いただきます。
- ☆納入後、訪問による取扱説明が必要な場合は別途費用¥10,000にて承ります。
- ☆商品の仕様・価格等は予告なく変更する事があります。ご購入の際には、弊社支店営業所等へお問い合わせ、またはカタログにてよく御確認下さるようお願い致します。
- ☆この御見積書の有効期間は30日間です。

担当営業	担当アドバイザー	プラン作成者
SK5	CB2550	

◆ 備考

No.*

御名前北陸-新福井SR SK5様

現場番号	C5098411	プラン番号	1605Z-2407-0242F	作成日	2024/8/29
------	----------	-------	------------------	-----	-----------

御見積明細 周辺収納

NO	商品名	仕様	品番	数量	単価	金額
1	調理台キャビネット	奥行45cm、ハイカウンター、4段引出	F-HHSL090M-5(LJGKNQ	1	201,000	201,000
2	調理台キャビネット	奥行45cm、ハイカウンター、オープン	F-HA L090M-5(LJGKNQ	1	68,500	68,500
3	家電収納ユニットキャビネット	奥行45cm、スライド(2段引出し)	F-HXSL075Z-5(LJGKNQ	1	144,000	144,000
	蒸気排出ユニット	チャコールグレー	KSB-C060SN	1	27,000	27,000
4	カウンターユニット用カウンター	奥行45cm、クォーツストーン、サンディヘイス	C-サP255NY (I)-2	1	142,500	142,500
5	エンドパネル	奥行45cmハイカウンター用	EP-NIG-85 (LJGKN	2	23,000	46,000
6	施工部材		シリコン(アンバー)	1	1,000	1,000
周辺収納合計				8		¥630,000
商品総合計				8		¥630,000

※ 御見積明細の価格には消費税は含まれておりません。別途消費税が必要となります。

《参考》別途 商品組付費
周辺収納商品組付費
¥46,000 (税込 ¥50,600)
※ 商品組付費は現場の状況により変動する事があります。又、給水・給湯・ガス・ダクト・電気等の接続工事は含まれておりません。

()内の価格は税込価格<税率10%>を表示しています。


■必ずご確認ください。

- ・天井高さ、吊戸棚・レンジフード取付高さをご確認ください。

- ・《 》内寸法は参考寸法です。

■表示記号について

- ・KP：キッチンパネル

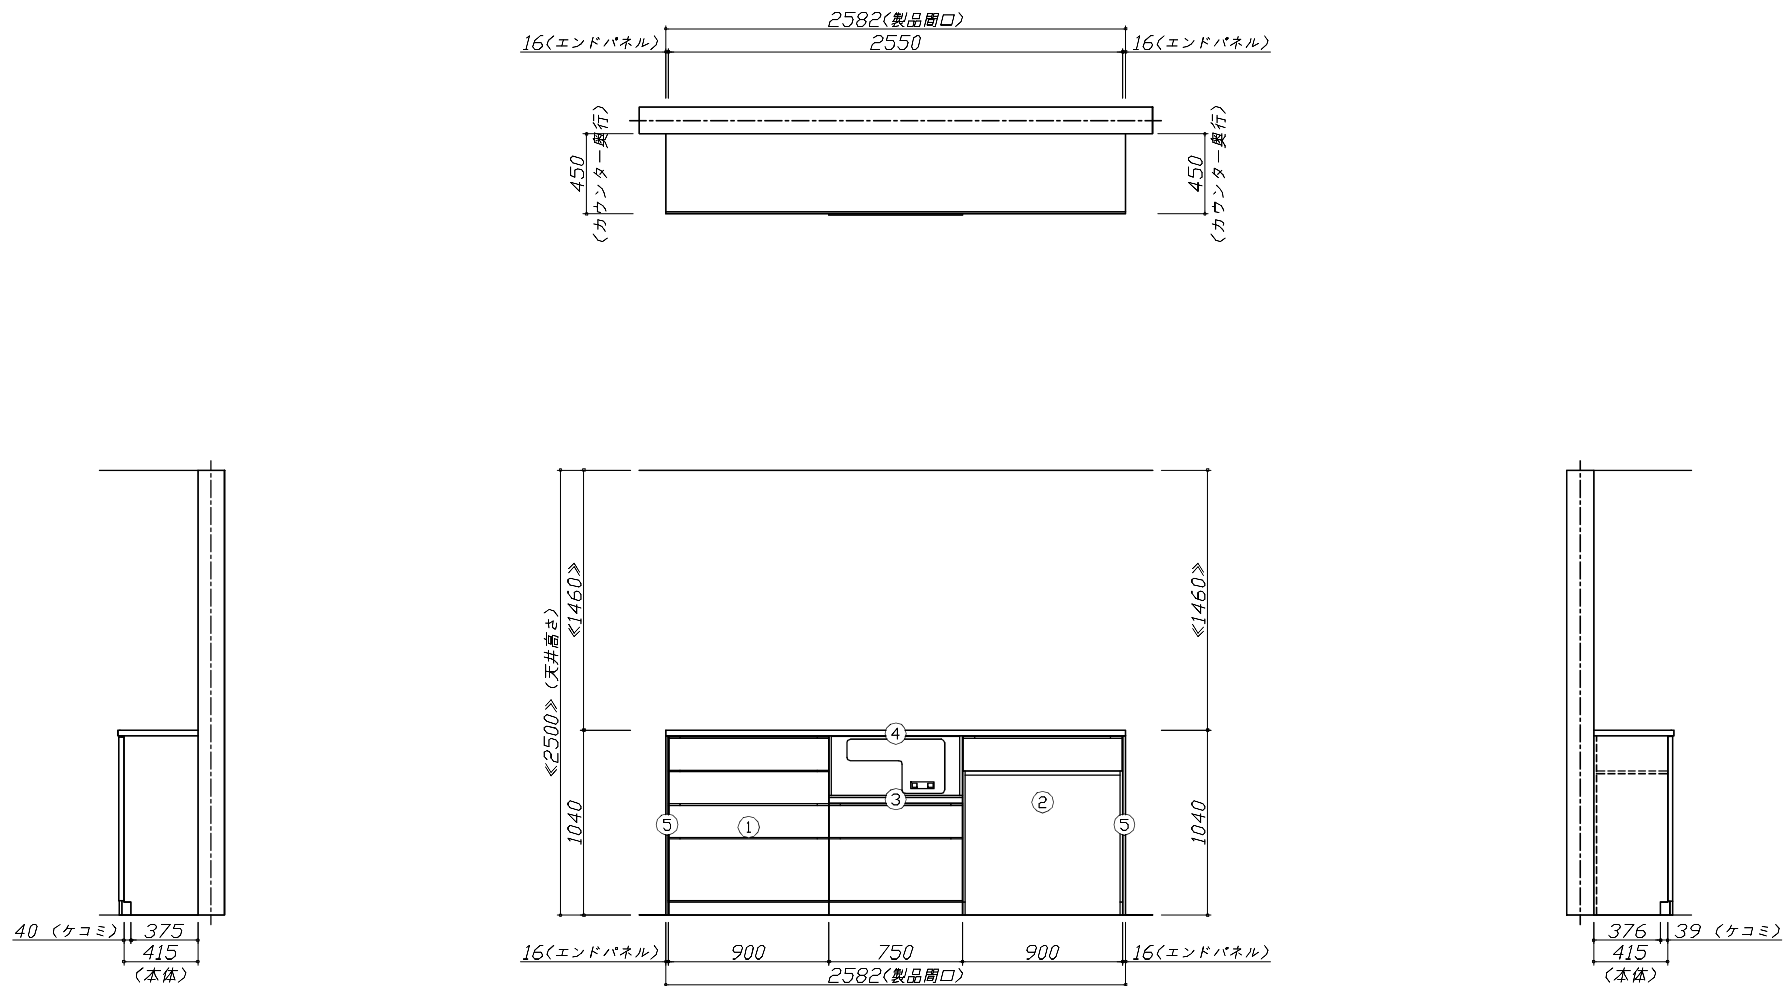

Takara standard
タカラスタンダード株式会社

現場名称： 北陸-新福井SR SK5様邸

現場番号： C5098411

福井営業所

ホーローシステムキッチン LEMURE レミュー

プラン番号： 1605Z-2407-0242F

担当営業： SK5


姿図 1

作成日： 2024年8月29日

担当アドバイザー： CB2550

縮尺： 1 / 30

縮尺：A3サイズ等倍

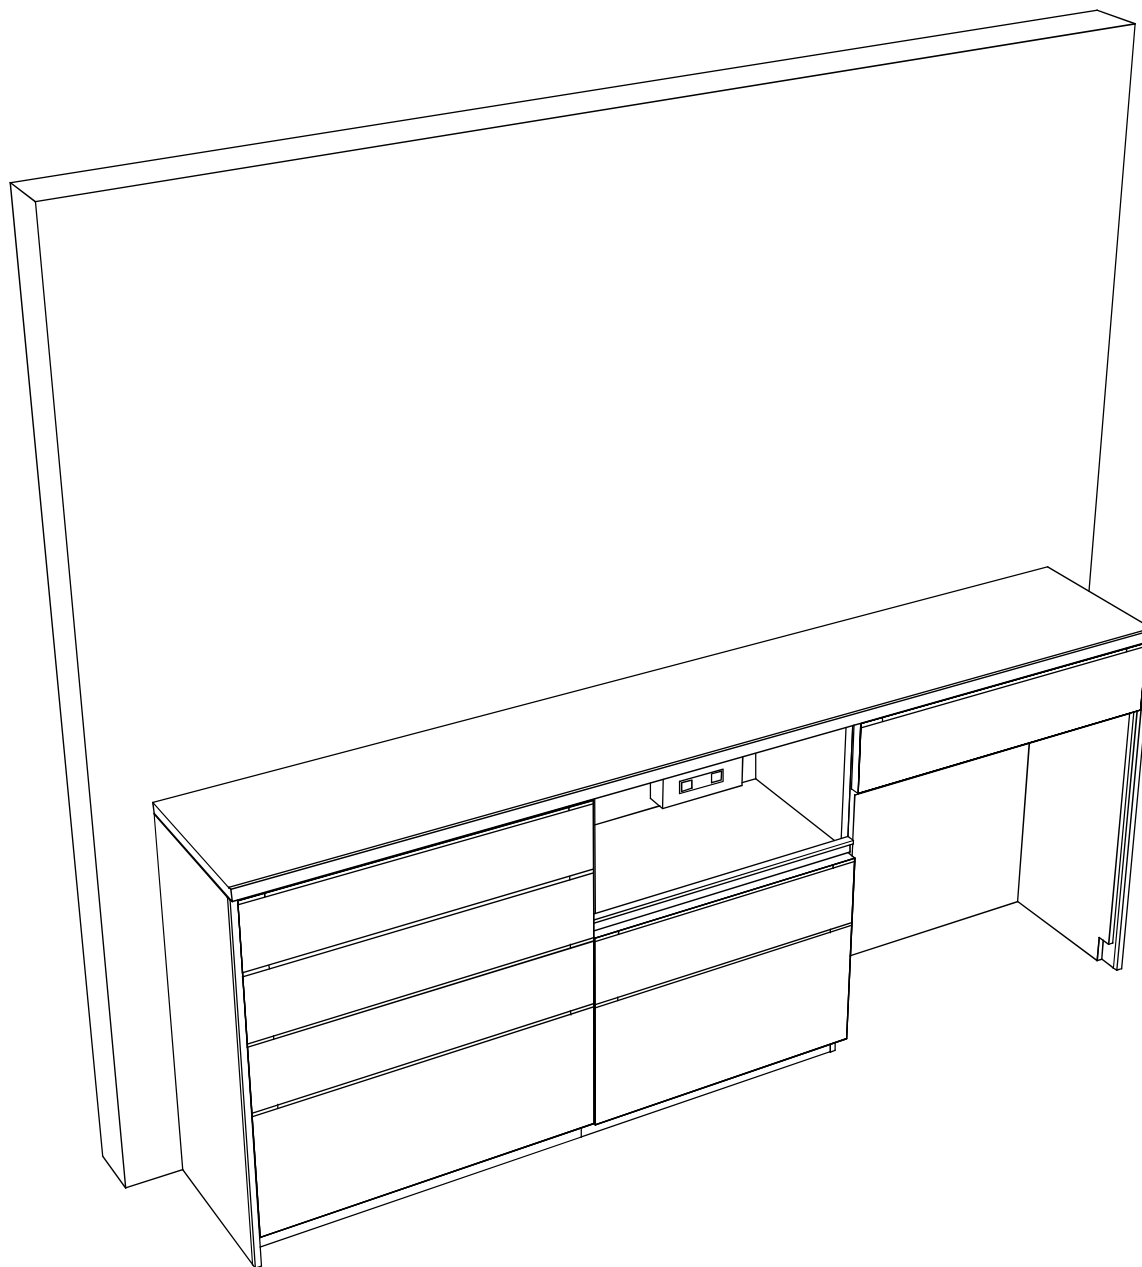

Takara standard
タカスタンダード株式会社

現場名称：北陸-新福井SR SK5様邸

現場番号：C5098411

福井営業所

ホーローシステムキッチン LEMURE レミュー

プラン番号：1605Z-2407-0242F

担当営業：SK5

姿図 2

作成日：2024年8月29日

担当アドバイザー：CB2550

縮尺：1 / 30

縮尺：A3サイズ等倍