ホーローシステムキッチン 御見積書

御名前　北陸-新福井SR SK1　様

業者　様

商品名　LEMURE　レミュー

作成日　2025年4月1日
ﾌﾟﾗﾝ番号　1605E-2504-0015T
現場番号　C5098410

タカラスタンダード株式会社
◆福井営業所
福井県福井市高柳2丁目501
TEL 0776-37-3747 / FAX 0776-37-3749

◆福井ショールーム
TEL 0776-37-3906 / FAX 0776-37-3909

商品
御見積金額　¥2,547,000　（税込 ¥2,801,700）

（　）内の価格は税込価格＜税率10%＞を表示しています。

《参考》別途 商品組付費　¥213,000　（税込 ¥234,300）

※　商品御見積金額には商品組付費は含まれておりません。
※　商品組付費には配送・搬入・商品組付等の費用を含んでいます。
※　商品組付費は現場の状況により変動する事があります。
　　又、給水・給湯・ガス・ダクト・電気等の接続工事は含まれておりません。

担当営業	担当ｱﾄﾞﾊﾞｲｻﾞｰ	ﾌﾟﾗﾝ作成者
SK1	ｱｲﾗﾝﾄﾞ	

◆ 御見積仕様　★ 御見積のカラー表示は参考です。最終発注時には必ず御確認下さい。

《キッチン》	
キッチン本体サイズ	ｱｲﾗﾝﾄﾞ対面ﾌﾟﾗﾝ　奥行105cm
	262cm
天板高さ	85cm
扉カラー	ｽﾄｰﾝﾛｾﾞ・引手ｼﾙﾊﾞｰ
キャビネットカラー	ﾎﾜｲﾄ
引手タイプ	レール引手ﾀｲﾌﾟ
ワークトップ材質	クォーツストーン
カラー	ジュエルシルバー
水栓	ハンドシャワー水栓
食器洗い乾燥機	シンク下設置間口45cmタイプ
加熱機器	IHヒーター
レンジ機器	なし
ガス種	LPG

◆ 備考

◆ 御確認事項

☆御見積りの商品は受注生産品の為、納期は約40日程度いただきます。
☆納入後、訪問による取扱説明が必要な場合は別途費用￥10,000にて承ります。
☆商品の仕様・価格等は予告なく変更する事があります。ご購入の際には、弊社支店営業所等へお問い合わせ、またはカタログにてよく御確認下さるようお願い致します。
☆この御見積書の有効期間は30日間です。

No.*

御名前 北陸-新福井SR SK1 様

現場番号	C5098410	プラン番号	1605E-2504-0015T	作成日	2025/4/1

御見積明細 キッチン

★ 御見積のカラー表示は参考です。最終発注時には必ず御確認下さい。

NO	商品名	仕様	品番	数量	単価	金額
1	高級人造石ワークトップ	家事らくｼﾝｸ(ﾎﾜｲﾄ)	ISMﾗ255NN TAL	1	528,000	528,000
2	シンクキャビネット	足元ｽﾗｲﾄﾞ･ｼﾝｸ下食洗、うちにもﾎｰﾛｰﾄﾚｲ、ｺﾝｾﾝﾄ	F-RRVR105WL5(L1PHNW	1	314,500	314,500
3	食器洗い乾燥機	引出し式、フル扉材タイプ	NP-45KS9WTA	1	216,000	216,000
	食器洗い乾燥機用前面パネル	扉同色、フル扉材用	P-DWF45LS （1PHN	1	54,000	54,000
4	調理台キャビネット	足元ｽﾗｲﾄﾞ(3段引出、ｲﾝﾅｰｹｰｽ、ｲﾝﾅｰｽﾗｲﾄﾞ)	F-TGVM075TL5(L1PHNW	1	195,000	195,000
5	コンロ用キャビネット	足元スライド	F-KTVM075GR5(L1PHNW-1	1	160,000	160,000
6	水栓	エコタイプハンドシャワー水栓	KM6101ETK	1	61,000	61,000
7	電気加熱機器	IHヒーター両面焼き(ｼﾙﾊﾞｰ色)	CH-TRS6A1TA	1	328,000	328,000
8	ﾌﾗｯﾄ対面用補強金具FB50	フラット対面用、ステンレス調	ﾀｲﾒﾝｶﾅｸﾞH254	1	25,500	25,500
9	バックパネル	フラット対面用、扉同色	P-BM128 -5(1P)	2	61,000	122,000
	バックパネル用施工部材		ﾌﾞｻﾞｲP-BM -270(L)	1	10,500	10,500
	バックパネル用ケコミ		ﾀﾞｲﾜP-BM 270(W)	1	3,000	3,000
	パッキン	ケコミ取付用	ﾊﾟｯｷﾝP-BM(G)	1	1,500	1,500
	施工キット	フラット対面用	ｾｺｳｷｯﾄP-BM(L)	1	3,500	3,500
	【ベースキャビネット小計】			15		2,022,500
10	レンジフード(本体)	シロッコファン	FUSC-E3ADN	1	82,500	82,500
	レンジフード(フード)	ステンレス	CVRAS-E902TFADN	1	101,500	101,500
	レンジフード(ダクトカバー)	ステンレス	DK80A-CVRA	1	35,000	35,000
	レンジフード別売部品	ﾚﾝｼﾞﾌｰﾄﾞ取付金具	CVRAｶﾅｸﾞｾｯﾄA	1	9,000	9,000
11	エンドパネル	奥行105cm対面収納なし用、ジュエルシルバー	EP-FV -85 (IS)TV	2	114,500	229,000
12	間仕切り名人(デラックスタイプ)	ABタイプ、間口36cm用	MGﾏｼﾞｷﾘAB360-520	1	13,000	13,000
13	間仕切り名人(デラックスタイプ)	ASタイプ	MGﾏｼﾞｷﾘAS240-420	2	5,000	10,000
14	間仕切り名人(デラックスタイプ)	ASタイプ	MGﾏｼﾞｷﾘAS240-520	2	5,000	10,000
15	かくせるホーローボックス	間口75cm用	ﾄﾋﾞﾗｳﾗHS- 75N	1	7,000	7,000
16	まな板	家事らくシンク用	ﾏﾅｲﾀVAE	1	8,500	8,500
17	水切りプレート	家事らくシンク用	ﾐｽﾞｷﾘﾌﾟﾚｰﾄVAE	1	6,000	6,000
18	前台輪カバー		P-DC105 -5(W)	1	4,000	4,000
19	前台輪カバー		P-DC075 -5(W)	2	3,500	7,000
20	施工部材		ｼﾘｺﾝ(ﾎﾜｲﾄ2)	1	1,000	1,000
21	施工部材		ｼﾘｺﾝ(ｸﾘｱ2)	1	1,000	1,000
	キッチン合計			34		¥2,547,000

御名前 北陸-新福井SR SK1 様

現場番号	C5098410	プラン番号	1605E-2504-0015T	作成日	2025/4/1

商品総合計	34	¥2,547,000

※ 御見積明細の価格には消費税は含まれておりません。別途消費税が必要となります。

《参考》別途 商品組付費

キッチン商品組付費 ¥213,000（税込 ¥234,300）

※ 商品組付費は現場の状況により変動する事があります。 又、給水・給湯・ガス・ダクト・電気等の接続工事は含まれておりません。

（ ）内の価格は税込価格＜税率10%＞を表示しています。

■必ずご確認ください。
・天井高さ、吊戸棚・レンジフード取付高さをご確認ください。
・≪　≫内寸法は参考寸法です。
・ハイグレード人大・クォーツ天板の場合、実際の天板高さは+2mmになります。

■表示記号について
・KP：キッチンパネル
・▽：設置基準線

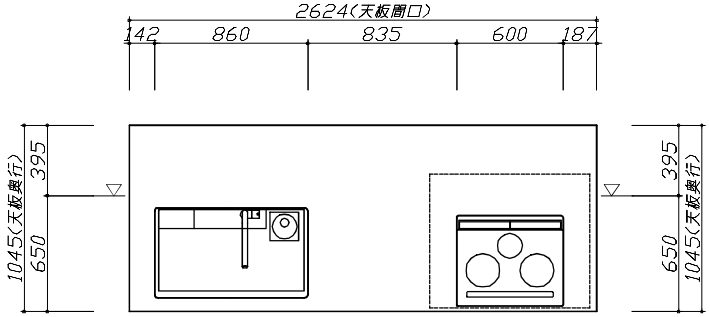

Takara standard タカラスタンダード株式会社	**現場名称：** 北陸ー新福井SR　SK1様邸	ホーローシステムキッチン　LEMURE　レミュー	姿図 1	**縮　尺：** 1 / 30
	現場番号： C5098410	**プラン番号：** 1605E-2504-0015T	**作成日：** 2025年4月1日	
	福井営業所	**担当営業　：**SK1	**担当アドバイザー：** ｱｲﾗﾝﾄﾞ	

縮尺：A3サイズ等倍

■必ずご確認ください。
・天井高さ、吊戸棚・レンジフード取付高さをご確認ください。
・≪　≫内寸法は参考寸法です。
・ハイグレード人大・クォーツ天板の場合、実際の天板高さは+2mmになります。

■表示記号について
・KP：キッチンパネル
・▽：設置基準線

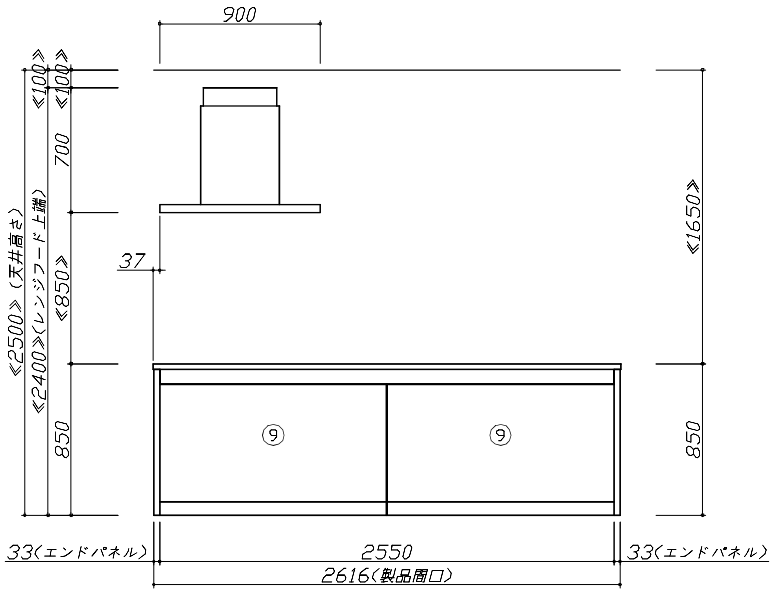

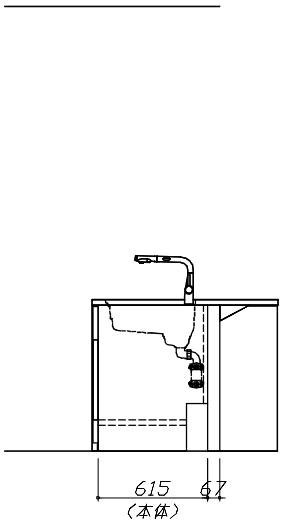

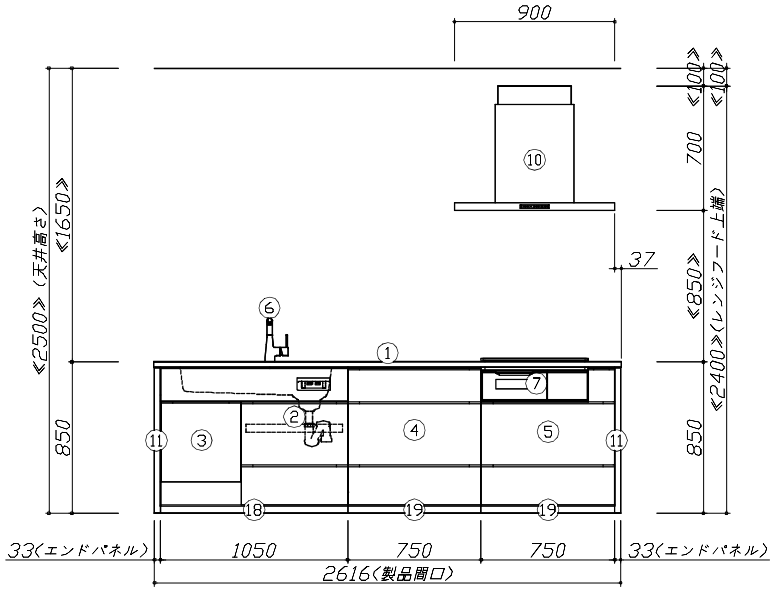

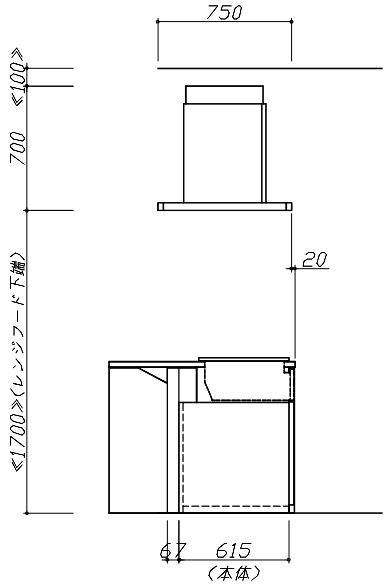

Takara standard タカラスタンダード株式会社	現場名称： 北陸ー新福井SR　SK1様邸	ホーローシステムキッチン　LEMURE　レミュー	姿図 2	縮 尺： 1 / 30
	現場番号： C5098410	プラン番号： 1605E-2504-0015T	作成日： 2025年4月1日	
	福井営業所	担当営業　：SK1	担当アドバイザー： ｱｲﾗﾝﾄﾞ	

縮尺：A3サイズ等倍

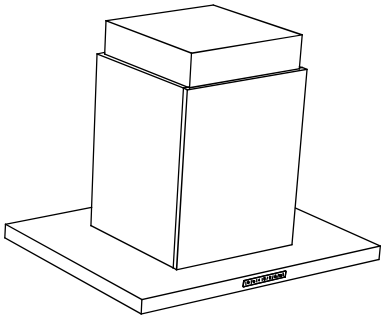

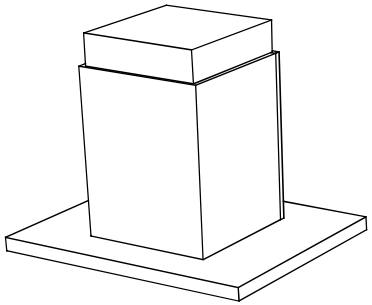

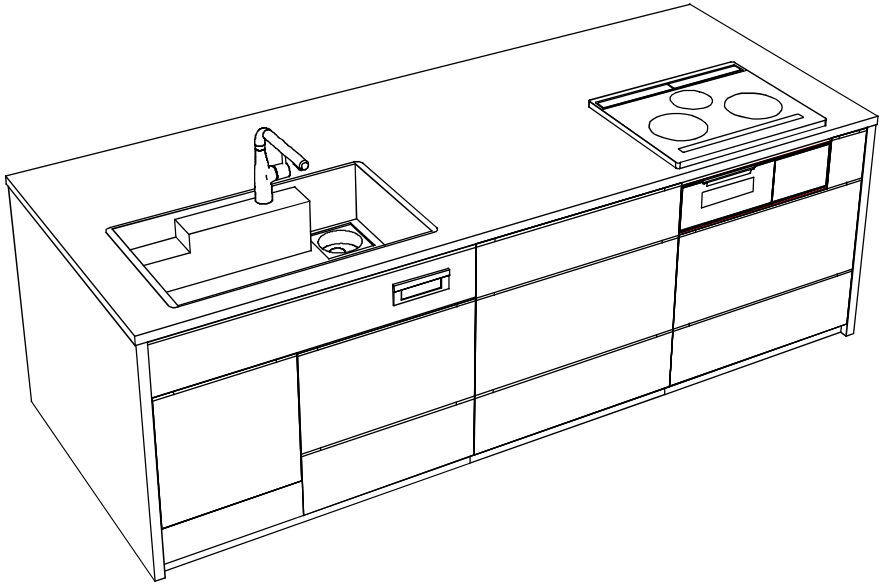

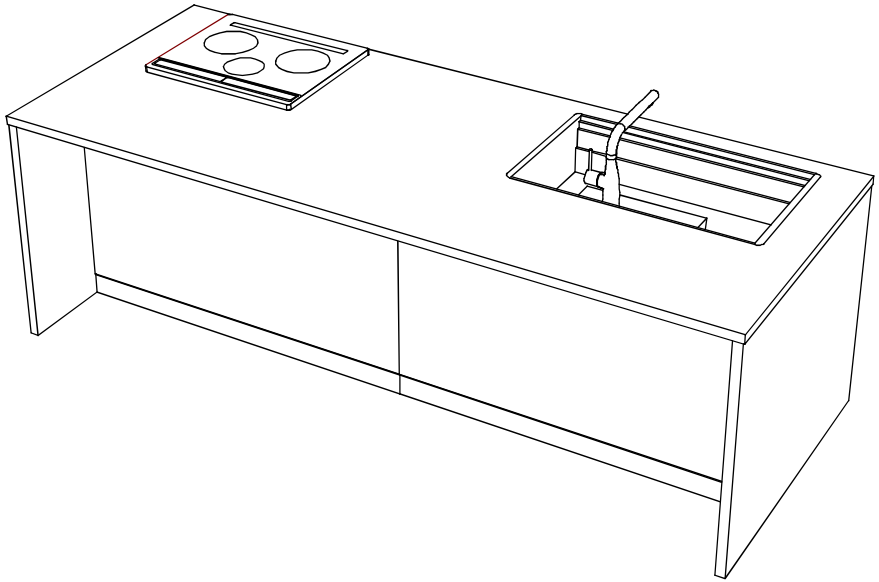

Takara standard タカラスタンダード株式会社	**現場名称：** 北陸ー新福井SR　SK1様邸	ホーローシステムキッチン　LEMURE　レミュー	姿図 3	**縮　尺：** 1 / 30
	現場番号： C5098410	**プラン番号：** 1605E-2504-0015T	**作成日：** 2025年4月1日	
	福井営業所	**担当営業　：**SK1	**担当アドバイザー：** ｱｲﾗﾝﾄﾞ	

縮尺：A3サイズ等倍