

ホーローシステムキッチン 御見積書

御名前 岐阜-岐阜SR SK2 様

業者 様

商品名 Treasia トレーシア

作成日 2024年8月23日
プラン番号 7609B-2404-0055T
現場番号 C2882173

タカラスタANDARD株式会社
◆岐阜支店 販売課
岐阜県岐阜市東鶉3丁目45-1
TEL 058-274-3681 / FAX 058-274-3853

◆岐阜ショールーム
TEL 058-274-3880 / FAX 058-274-3851

商品
御見積金額 ￥1,677,100 (税込 ￥1,844,810)

()内の価格は税込価格<税率10%>を表示しています。

《参考》別途 商品組付費 ￥146,000 (税込 ￥160,600)

- ※ 商品御見積金額には商品組付費は含まれておりません。
- ※ 商品組付費には配送・搬入・商品組付等の費用を含んでいます。
- ※ 商品組付費は現場の状況により変動する事があります。
又、給水・給湯・ガス・ダクト・電気等の接続工事は含まれておりません。

◆ 御見積仕様

《キッチン》

奥行	奥行65cm
キッチン本体サイズ	マルチ収納対面プラン型ホーローパネルタイプ
	255cm
天板高さ	85cm
扉カラー	マットベージュ・シルバー
キッチンパネル	HDタイプ:アウリジーナタイル
引手タイプ	レール引手タイプ
ワークトップ材質	アクリル人造大理石
カラー	ソリッドベージュ
水栓	ハンドシャワー水栓
食器洗い乾燥機	シンク下設置間口60cmタイプ
加熱機器	IHヒーター
レンジ機器	なし
ガス種	未定

◆ 御確認事項

担当営業	担当アドバイザー	プラン作成者

◆ 備考

御名前 岐阜-岐阜SR SK2

様

現場番号	C2882173	プラン番号	7609B-2404-0055T	作成日	2024/8/23
------	----------	-------	------------------	-----	-----------

御見積明細 キッチン

NO	商品名	仕様	品番	数量	単価	金額
1	人造大理石ワークトップ	家事らくシンク(ページュ)	AJ1255 TARD	1	188,500	188,500
2	シンクキャビネット	スライド・シンク下食洗、うちにもホーロートレイ	F-RSXR120UR5(VMTVF	1	109,500	109,500
3	食器洗い乾燥機	引出し式(シルバー色)	NP-60MS8WTA	1	187,000	187,000
4	食器洗い乾燥機用前面パネル	扉同色	P-DWM60VL5(MTV)-1	1	16,500	16,500
5	調理台キャビネット	足元スライド(3段引出し)・たっぷりホーローキャビネット	F-TFVR060 -5(VMTVF	1	101,000	101,000
6	コンロ用キャビネット	足元スライド・たっぷりホーローキャビネット、ミキリ対応	F-KTVR075JL5(VMTVF	1	104,500	104,500
7	水栓	エコタイプハンドシャワー水栓	KM6061ETK	1	56,500	56,500
8	電気加熱機器	IHヒーター両面焼き(シルバー色)	CS-T321HNSRT	1	254,000	254,000
9	コンロ前パネル(レンジフード側)	マルチ収納対面用、ホワイト	TMB-PKK90 (SW)	1	19,500	19,500
10	コンロ前パネル(リビング側)	マルチ収納対面用、扉同色	TMB-PKL90 (MT)	1	23,000	23,000
11	収納ユニット	マルチ収納対面用	TMC-S 165	1	37,500	37,500
12	カウンター下パネル	マルチ収納対面用、扉同色	TMB-PCK90H(MT)	1	9,000	9,000
13	カウンター下パネル	マルチ収納対面用、扉同色	TMB-PCS165(MT)	1	13,000	13,000
14	引戸本体	マルチ収納対面用、扉同色	ヒキトTMC128(MTV)	1	32,500	32,500
	引戸レールセット	マルチ収納対面用、シルバー	レールTMC255(V)	1	20,500	20,500
15	パネルモール	マルチ収納対面(OPセット・横化粧用)、シルバー	TMB-PKモールB(V)N	1	700	700
16	引戸収納棚板のみ	マルチ収納対面用、ホワイト	TMC-タナ 128L5W	1	17,000	17,000
17	引戸収納マガジンラック付	マルチ収納対面用、ホワイト	TMC-ラック128R5W	1	17,000	17,000
18	マルチ収納対面用カウンター	メラミン、スモーキーエルク	C-チB255KHR(P)	1	56,000	56,000
【ベースキャビネット小計】				19		1,263,200
19	浄水器専用水栓	アンダーシンクタイプ	TJS-SUI-VU	1	42,000	42,000
20	レンジフード(本体)	シロッコファン、ホワイト、加熱機器連動	VRAC-E901ADL(SW)	1	174,000	174,000
	レンジフード用前面パネル	扉同色	VZP-90-655HN(MT)	1	9,000	9,000
21	エンドパネル	扉同色	VEP-655HN(MT)	1	8,500	8,500
22	リモコン		RHリモコン-3	1	2,000	2,000
23	エンドパネル	マルチ収納対面用	EP-TMB-85R(MTV)-1	1	36,000	36,000
24	レンジフード別売部品	レンジフード横壁取付金具	TMB-VRAS01カナガ	1	11,300	11,300
25	前台輪カバー		P-DC120 -5(W)	1	4,000	4,000
26	前台輪カバー		P-DC073 -5(W)	1	3,500	3,500
27	前台輪カバー		P-DC060 -5(W)	1	3,500	3,500
28	調理プレート	家事らくシンク用	チョウリプレートVAE	1	6,000	6,000

御名前 岐阜-岐阜SR SK2

様

現場番号	C2882173	プラン番号	7609B-2404-0055T	作成日	2024/8/23
------	----------	-------	------------------	-----	-----------

御見積明細 キッチン

NO	商品名	仕様	品番	数量	単価	金額
29	まな板	家事らくシンク用	マナイタVAE	1	8,500	8,500
30	まな板立て	家事らくシンク用	マナイタテVAE	1	2,500	2,500
31	水切り	家事らくシンク用	ミスクリVAE	1	9,000	9,000
32	水切りプレート	家事らくシンク用	ミスクリプレートVAE	1	6,000	6,000
33	どこでもラック	フキン掛け(上面取付タイプ)	MGSK ウェフキンカケ (W	1	2,500	2,500
34	間仕切り名人	Tタイプ、間口45・60cm用	MGマジクリP TL 1	3	3,900	11,700
35	かくせるホーローボックス	間口60cm用	トビラウラHS- 60N	1	6,000	6,000
36	かくせるホーローボックス	間口73cm用	トビラウラHS- 73N	1	7,000	7,000
37	水切りトレイ		ミスクリトレイ	1	4,500	4,500
38	スパイストレイ		スパイストレイ	1	3,000	3,000
39	水栓取付棧		スイセントリツケサンT	1		
40	コンセント	マルチ収納対面用	TMBコンセントボックス	1	3,500	3,500
41	天井幕板	グレージュ	P-TM440 (V2)	1	8,000	8,000
42	施工部材		シリコン(アイボリー)	2	1,000	2,000
43	施工部材		シリコン(クリア2)	1	1,000	1,000
キッチン合計				48		¥1,638,200

御見積明細 キッチンパネル

NO	商品名	仕様	品番	数量	単価	金額
1	ホーローキッチンパネルHDタイプ	サイドパネル、アウリジーナタイル	PZS-90 (QRV)	1	30,400	30,400
2	KP用エッジセット	樹脂製、ベージュ	KPエッジセットJ (MB)-2	1	2,800	2,800
3	パネル施工キット	シリコン色(アイボリー)	パネルセコウキットS(I)-1	1	5,700	5,700
キッチンパネル合計				3		¥38,900

商品総合計	51	¥1,677,100
-------	----	------------

※ 御見積明細の価格には消費税は含まれておりません。別途消費税が必要となります。

御名前 岐阜-岐阜SR SK2 様

現場番号	C2882173	プラン番号	7609B-2404-0055T	作成日	2024/8/23
------	----------	-------	------------------	-----	-----------

《参考》別途 商品組付費

キッチン商品組付費 ¥112,000 (税込 ¥123,200)

キッチンパネル商品組付費 ¥34,000 (税込 ¥37,400)


※ 商品組付費は現場の状況により変動する事があります。 又、給水・給湯・ガス・ダクト・電気等の接続工事は含まれておりません。

()内の価格は税込価格＜税率10%＞を表示しています。

- 必ずご確認ください。
- ・天井高さ、吊戸棚・レンジフード取付高さをご確認ください。

・《 》内寸法は参考寸法です。
- 表示記号について
- ・KP：キッチンパネル





・▽：設置基準線

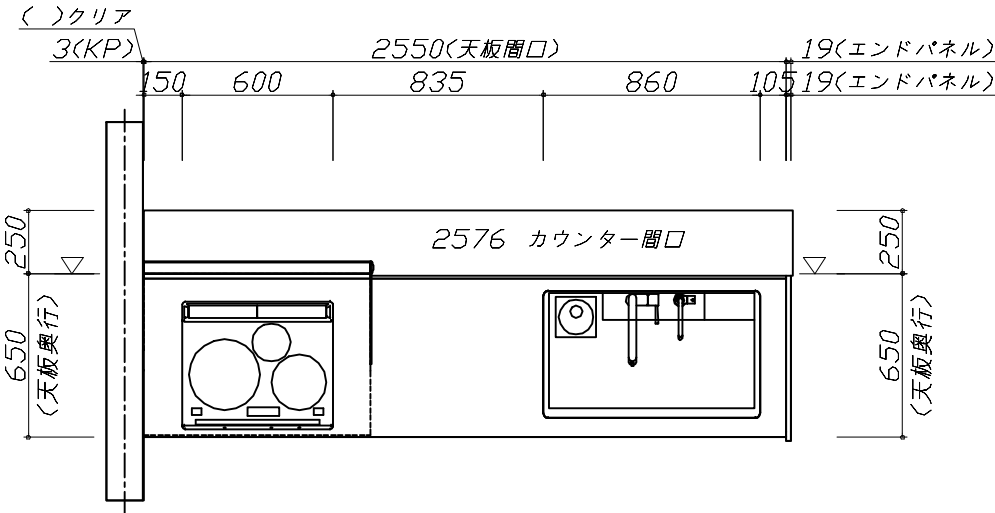

Takara standard タカラスタンダード株式会社	現場名称： 岐阜-岐阜SR SK2様邸	ホーローシステムキッチン Treasia トレーシア	姿図 1	縮 尺： 1 / 30
	現場番号： C2882173	プラン番号： 7609B-2404-0055T	作成日： 2024年8月23日	
	岐阜支店 販売課	担当営業 ：	担当アドバイザー：	

縮尺：A3サイズ等倍

- 必ずご確認ください。
- ・天井高さ、吊戸棚・レンジフード取付高さをご確認ください。
 - ・《 》内寸法は参考寸法です。
- 表示記号について
- ・KP：キッチンパネル
 - ・▽：設置基準線

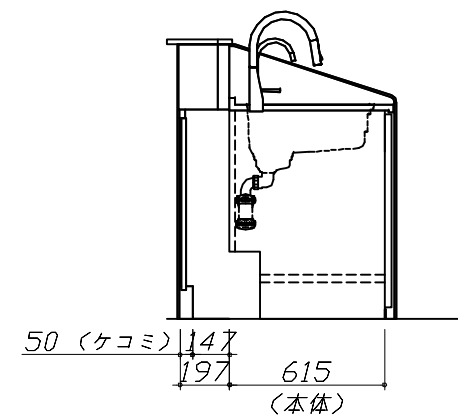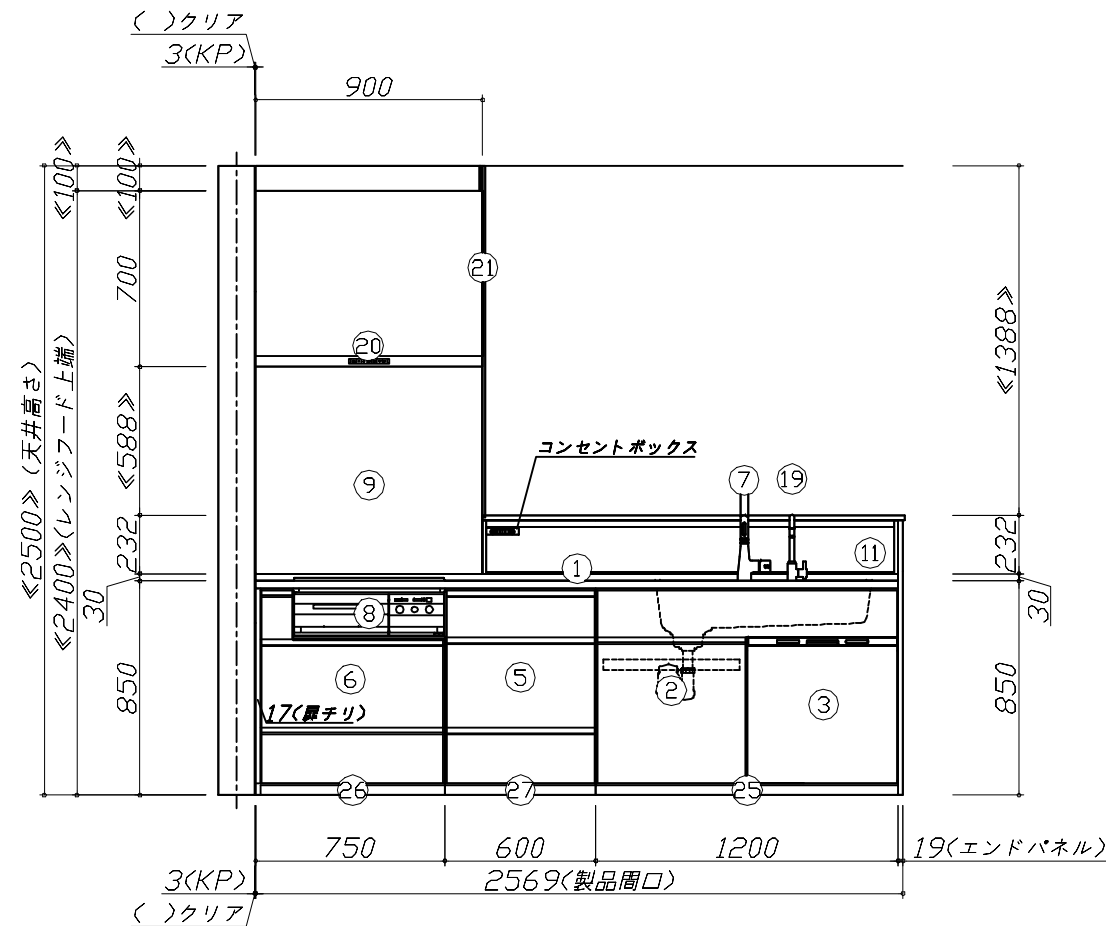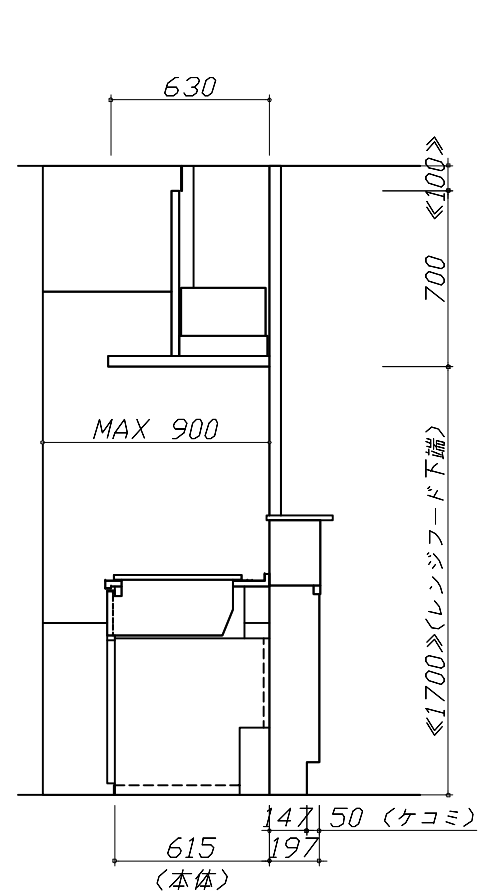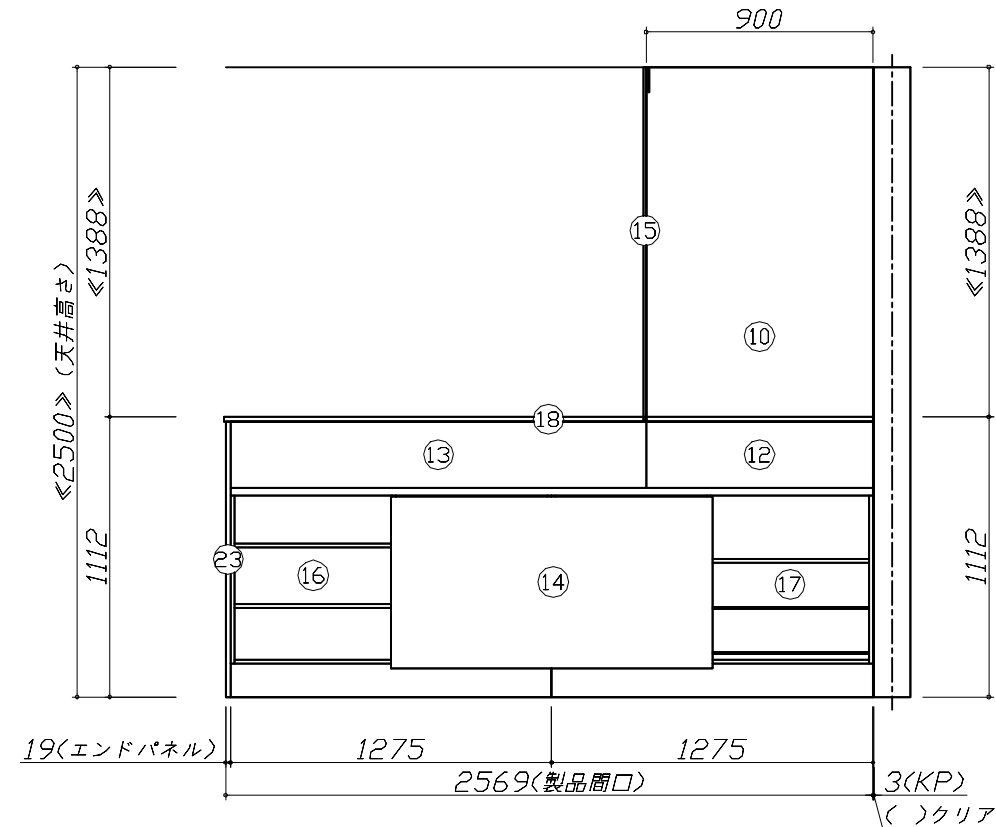

Takara standard
タカラスタンダード株式会社

現場名称： 岐阜-岐阜SR SK2様邸

現場番号： C2882173

岐阜支店 販売課

ホーローシステムキッチン Treasia トレーシア

プラン番号： 7609B-2404-0055T

担当営業：



姿図 2

作成日： 2024年8月23日

担当アドバイザー：

縮尺： 1 / 30

縮尺：A3サイズ等倍

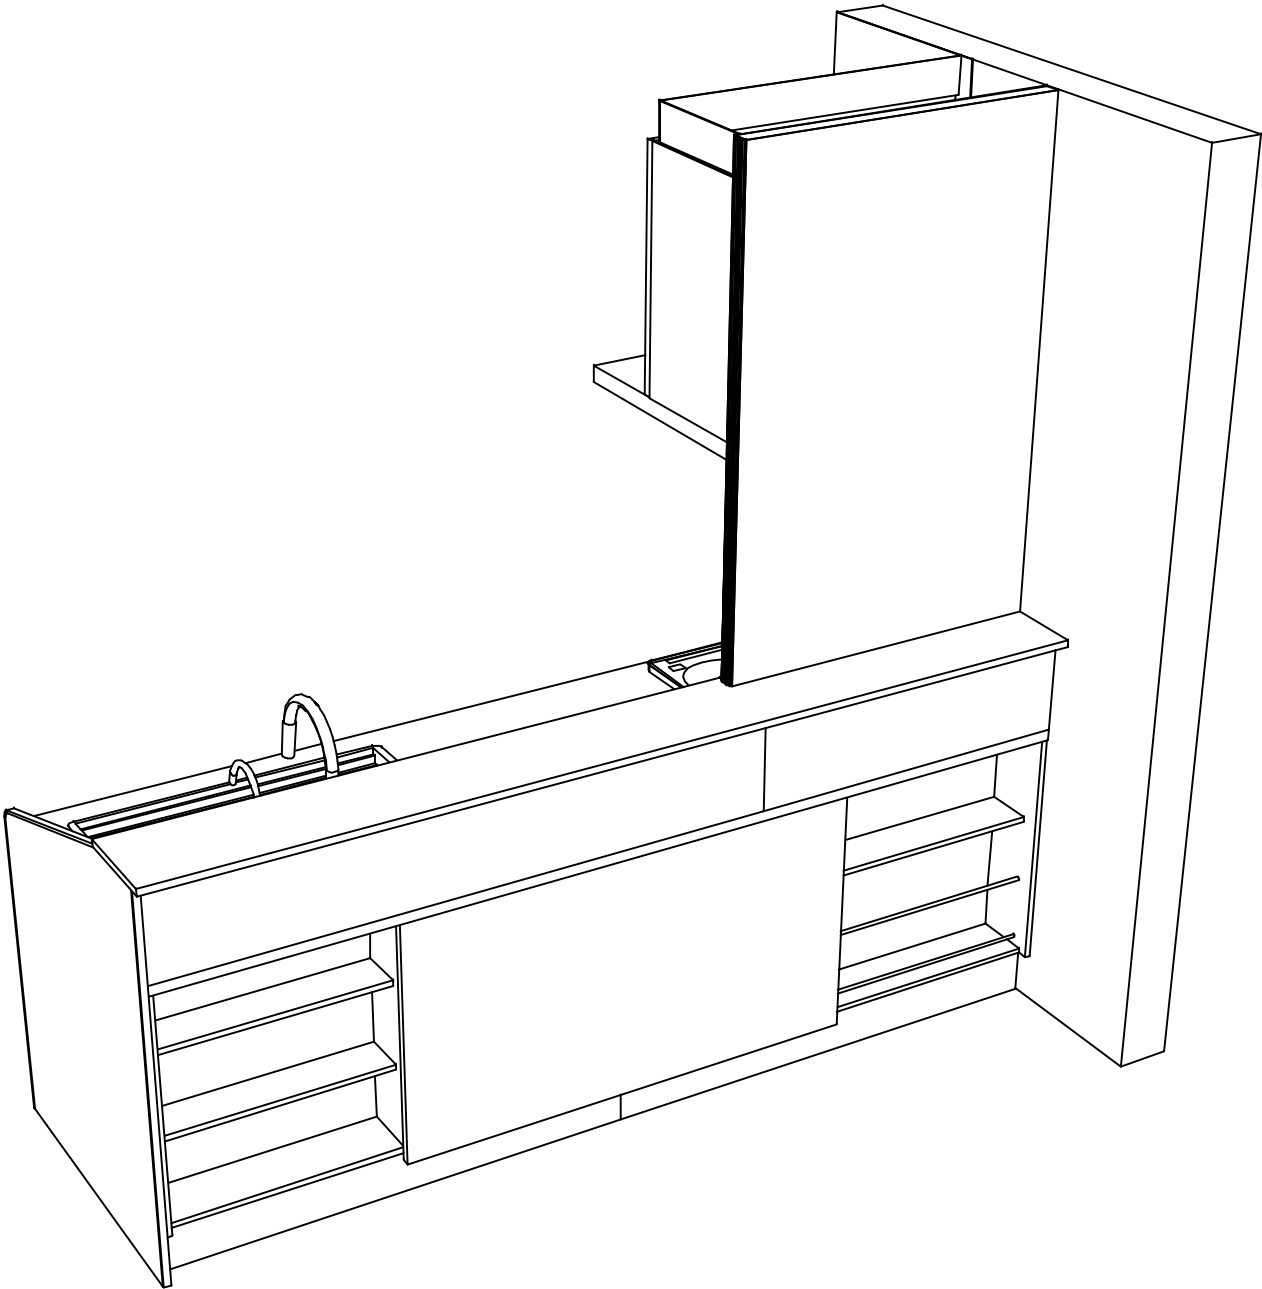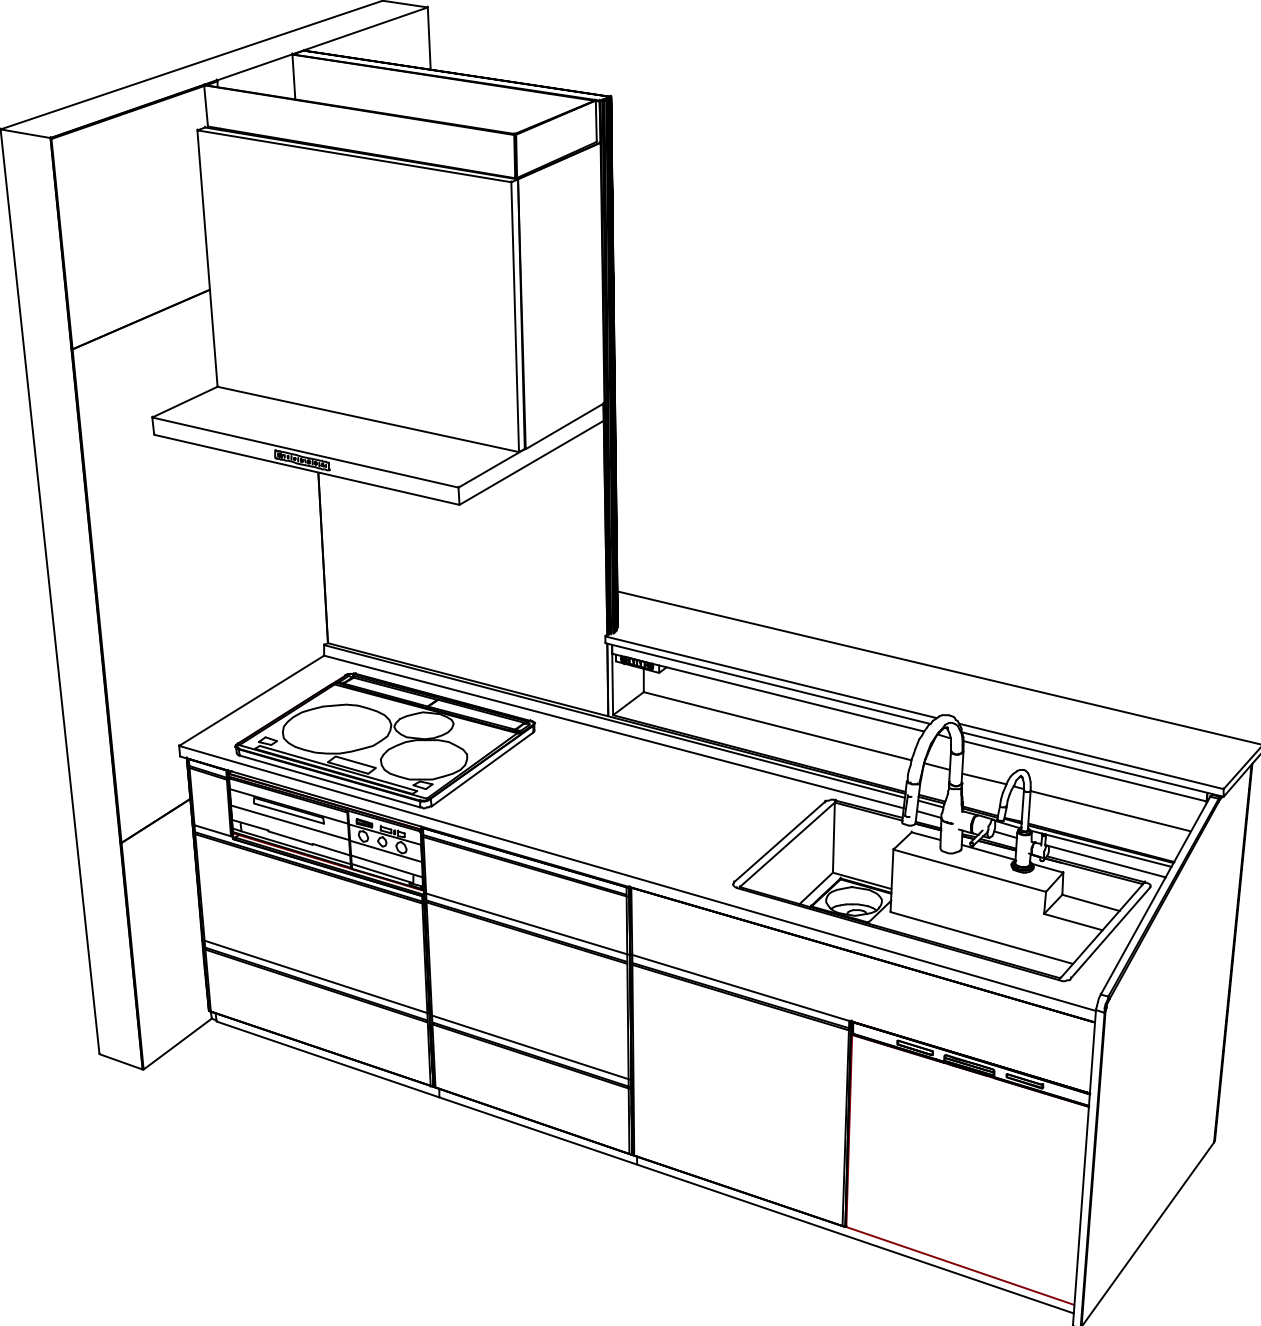

Takara standard
タカラスタンダード株式会社

現場名称： 岐阜-岐阜SR SK2様邸	ホーローシステムキッチン Treasia トレーシア	姿図 3	縮 尺： 1 / 30
現場番号： C2882173	プラン番号： 7609B-2404-0055T	作成日： 2024年8月23日	
岐阜支店 販売課	担当営業 ：	担当アドバイザー：	

縮尺：A3サイズ等倍