

ホーローシステムキッチン 御見積書

御名前 東京-多摩SR SK11 様

業者 様

商品名 Edel エーデル

作成日 2024年4月13日
プラン番号 1441J-2401-0118T
現場番号 C3020092

タカラスタANDARD株式会社
◆多摩ショールーム
東京都八王子市別所1-10-3

TEL 042-677-1020 / FAX 042-677-1021

◆立川営業所

TEL 042-537-0770 / FAX 042-537-0791

商品
御見積金額 **¥1,097,200** (税込 **¥1,206,920**)

()内の価格は税込価格<税率10%>を表示しています。

※ 商品御見積金額には商品組付費が含まれております。
※ 給水・給湯・ガス・ダクト・電気等の接続工事は含まれておりません。

担当営業	担当アドバイザー	プラン作成者

◆ 御見積仕様

《キッチン》

奥行	奥行65cm
キッチン本体サイズ	I型255cm
天板高さ	82cm
扉カラー	ホワイト
キッチンパネル	HDタイプ:エルクホワイト
ワークトップ材質	人造大理石
カラー	シャインホワイト
水栓	シングルレバー水栓
食器洗い乾燥機	なし
加熱機器	60cmホーロートップガスコンロ
レンジ機器	なし
ガス種	13A
周波数	50Hz

《周辺収納》

周辺扉カラー	ホワイト
キッチンパネル	HDタイプ:エルクホワイト
カウンター材質	人造大理石
カラー	シャインホワイト

◆ 備考

◆ 御確認事項

No.*

御名前 東京-多摩SR SK11

様

現場番号	C3020092	プラン番号	1441J-2401-0118T	作成日	2024/4/13
------	----------	-------	------------------	-----	-----------

御見積明細 キッチン

NO	商品名	仕様	品番	数量	単価	金額
1	人造大理石ワークトップ	らくエルシンク	MFI255 ヌALD	1	95,500	95,500
2	シンクキャビネット	足元スライド(ソフトクローズ)	F-RNVM105 -2(ESW C	1	109,800	109,800
3	調理台キャビネット	足元スライド(3段引出し)(ソフトクローズ)	F-TFVZ075 -2(ESW C	1	73,500	73,500
4	コンロ用キャビネット	足元スライド(ソフトクローズ)	F-KTVZ075 R2(ESW C	1	70,500	70,500
5	水栓	エコタイプシングルレバー水栓	KM5011TTKE	1	17,500	17,500
6	ガス加熱機器(ホーロートップ)	片面焼き、シルバー	TN36AV60 1213	1	54,500	54,500
【ベースキャビネット小計】				6		421,300
7	ウォールキャビネット	レンジフード横タイプ	W-M A165FR (ESW C-D	1	48,500	48,500
8	照明ユニット	センサータイプ、9W(LED仕様)	KLD-D060LW	1	21,500	21,500
9	レンジフード(本体)	シロッコファン、シルバー	VRAT-902ADL(V)	1	76,000	76,000
	レンジフード用前面パネル	扉同色	VZP-90-655HN(SW)	1	8,000	8,000
10	エンドカバー	足元スライドタイプ用	EC-VL -82(W)	1	6,500	6,500
11	間仕切り名人	Tタイプ、間口45・60cm用	MGマジキリP TL 1	4	3,900	15,600
12	水切りネット	らくエルシンク用	ミスクリネットSGN	1	4,000	4,000
13	水切り	らくエルシンク用	ミスクリSGN-B	1	4,500	4,500
14	水栓別売部品	逆止弁	ギャクシベンKM346M	1	1,900	1,900
15	施工部材		シリコン(クリア2)	1	1,000	1,000
16	施工部材		シリコン(ホワイト2)	1	1,000	1,000
キッチン合計				20		¥609,800

御見積明細 周辺収納

NO	商品名	仕様	品番	数量	単価	金額
17	ウォールキャビネット	周辺用吊戸	W-M L060 - (ESW C-D	1	24,500	24,500
18	トールユニット上台	奥行45cm、開き扉タイプ、H2300用	O-UAAL060 - GESW C-D	1	70,000	70,000
19	トールユニット下台	2段引出タイプ、ソフトクローズ	O-DESL060 -5(ESW C	1	55,000	55,000
20	家電収納ユニットカウンター	奥行45cm、人造大理石、シャインホワイト	C-FE060ND (M)-1	1	23,000	23,000
21	家電収納ユニットキャビネット	奥行45cmタイプ	F-HW L060 -5(E)-2	1	39,000	39,000
	収納ワゴン	奥行45cm用	NW-60KJN	1	18,000	18,000
	収納ワゴン用前面扉		NWトビラ60S KJ(ESW C-1	1	8,000	8,000
	オープンタイプ用幕板		HWマクイタ60 (SWV)	1	4,500	4,500
22	ダストボックス	本体	DB-NWNホンタイ	2	1,500	3,000

御名前 東京-多摩SR SK11 様

現場番号	C3020092	プラン番号	1441J-2401-0118T	作成日	2024/4/13
------	----------	-------	------------------	-----	-----------

御見積明細 周辺収納

NO	商品名	仕様	品番	数量	単価	金額
	ダストボックス	フタ	DB-NWNフタ	2	700	1,400
23	エンドパネル	吊戸・トル間用H560	EP-OA-IM (ESW B-1)	1	7,500	7,500
24	エンドカバー	家電収納ユニットワゴン用	EC-HEW-85(WW)	1	6,500	6,500
25	施工部材		シリコン(ホワイト2)	1	1,000	1,000
周辺収納合計				15		¥261,400

御見積明細 キッチンパネル

NO	商品名	仕様	品番	数量	単価	金額
1	ホーローキッチンパネルHDタイプ	フロントパネル135、エルムホワイト	PZFN-135 (QKW)	2	17,500	35,000
2	ホーローキッチンパネルHDタイプ	フロントパネル90、エルムホワイト	PZFN- 90 (QKW)	1	14,600	14,600
3	ホーローキッチンパネルHDタイプ	サイドパネル、エルムホワイト	PZS-90 (QKW)	1	30,400	30,400
4	KP用エッジセット	樹脂製、ホワイト	KPエッジセットJ (MW)-2	2	2,800	5,600
5	パネル施工キット	シリコン色(ホワイト)	パネルセコウキットS(W)-1	2	5,700	11,400
キッチンパネル合計				8		¥97,000






商品総合計	43	¥968,200
-------	----	----------

商品組付費			数量	金額
1	本体組付費		1	92,000
2	キッチンパネル組付費		1	37,000
商品組付費合計				¥129,000

商品御見積金額	¥1,097,200
---------	------------

- ※ 御見積明細の価格には消費税は含まれておりません。別途消費税が必要となります。
- ※ 商品組付費には配送・搬入・商品組付等の費用を含んでいます。
- ※ 商品組付費は現場の状況により変動する事があります。
又、給水・給湯・ガス・ダクト・電気等の接続工事は含まれておりません。

- 必ずご確認ください。
 - ・天井高さ、吊戸棚・レンジフード取付高さをご確認ください。
 - ・《 》内寸法は参考寸法です。
- 表示記号について
 - ・KP：キッチンパネル

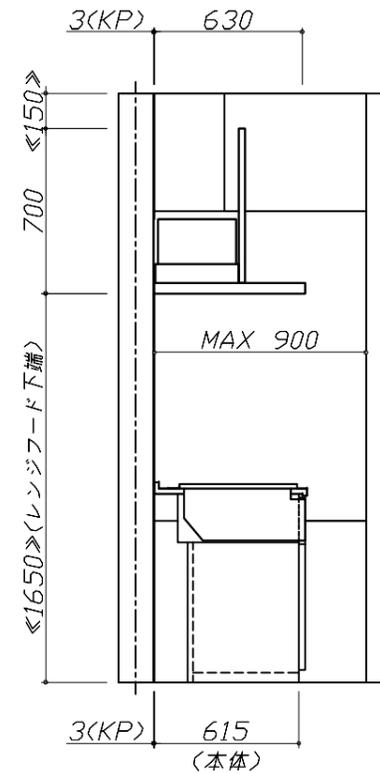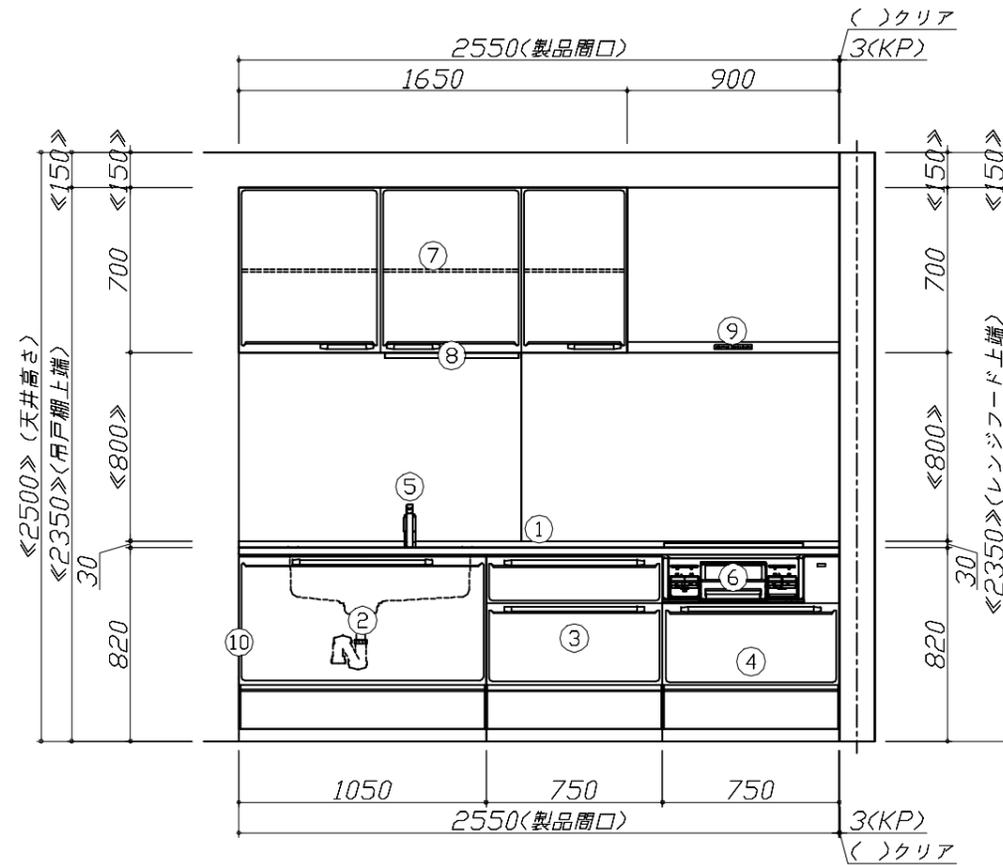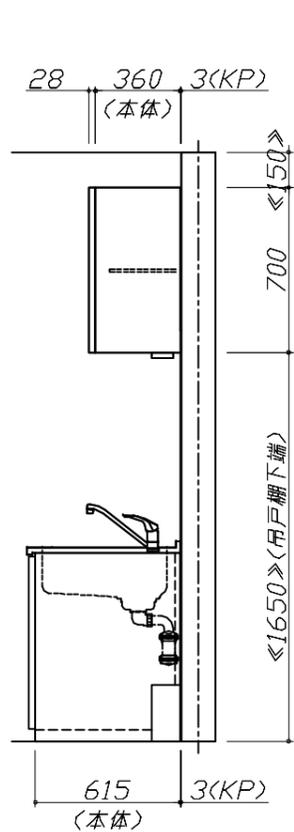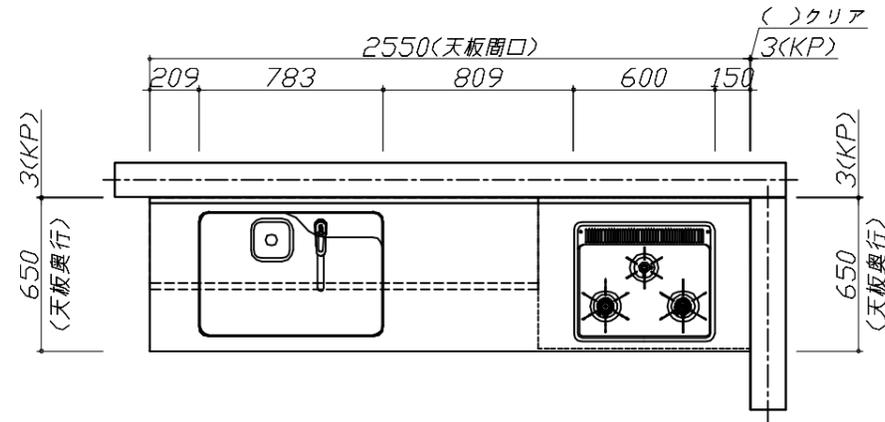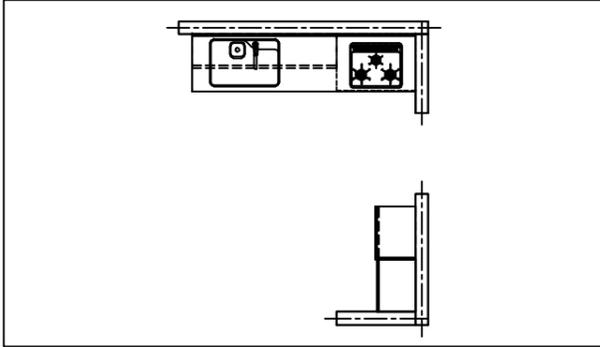






Takara standard
タカラスタンダード株式会社

現場名称： 東京-多摩SR SK11様邸
現場番号： C3020092
多摩ショールーム

ホーローシステムキッチン Edel エーデル
プラン番号： 1441J-2401-0118T
担当営業：

姿図 1 縮尺： 1 / 30
作成日： 2024年4月13日
担当アドバイザー：

- 必ずご確認ください。
 - ・天井高さ、吊戸棚・レンジフード取付高さをご確認ください。
 - ・《 》内寸法は参考寸法です。
- 表示記号について
 - ・KP：キッチンパネル

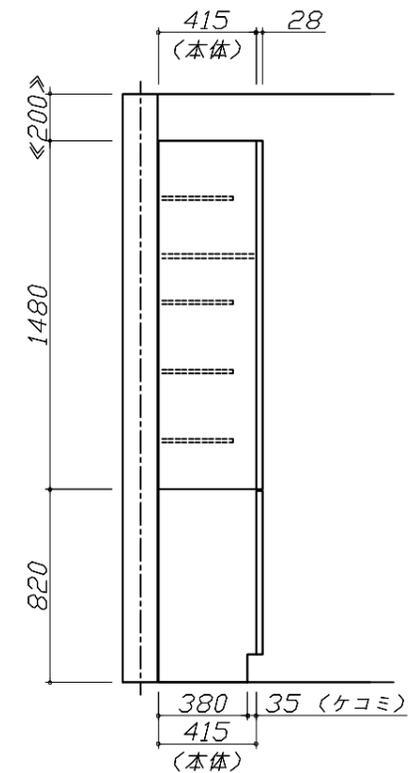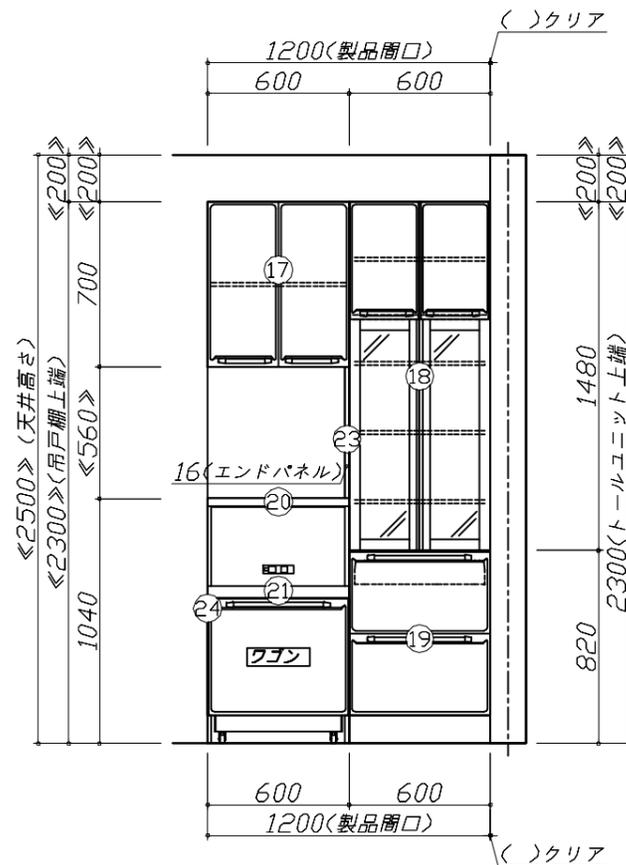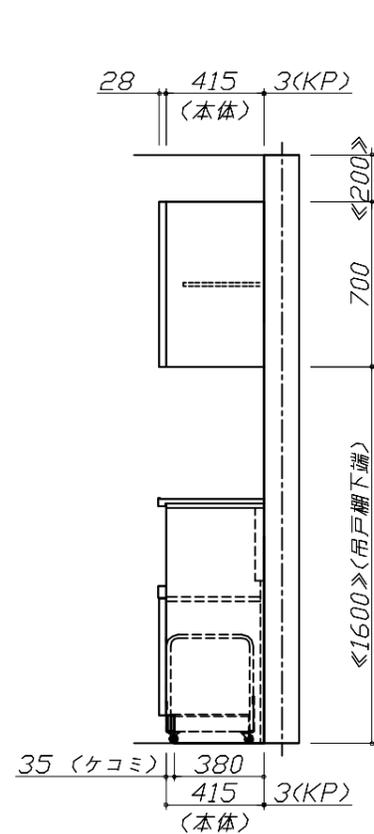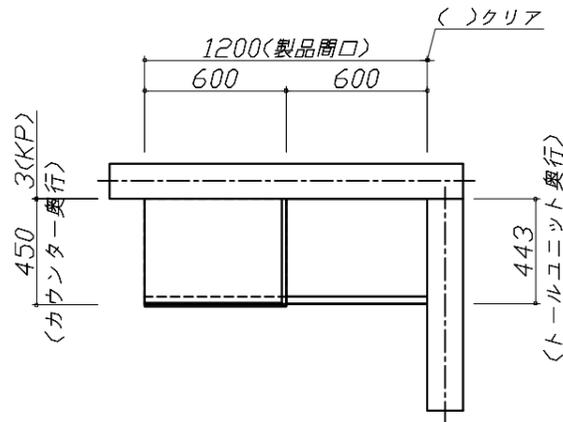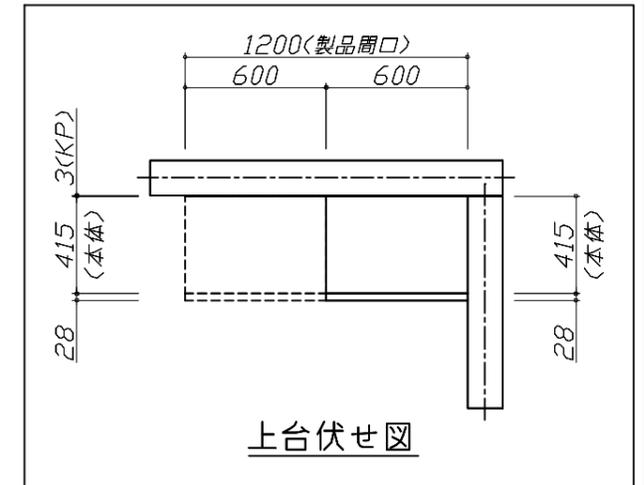


Takara standard
タカスタンダード株式会社

現場名称： 東京-多摩SR SK11様邸
現場番号： C3020092
多摩ショールーム

ホーローシステムキッチン Edel エーデル
プラン番号： 1441J-2401-0118T
担当営業：

姿図 2 縮尺： 1 / 30
作成日： 2024年4月13日
担当アドバイザー：

縮尺：A3サイズ等倍

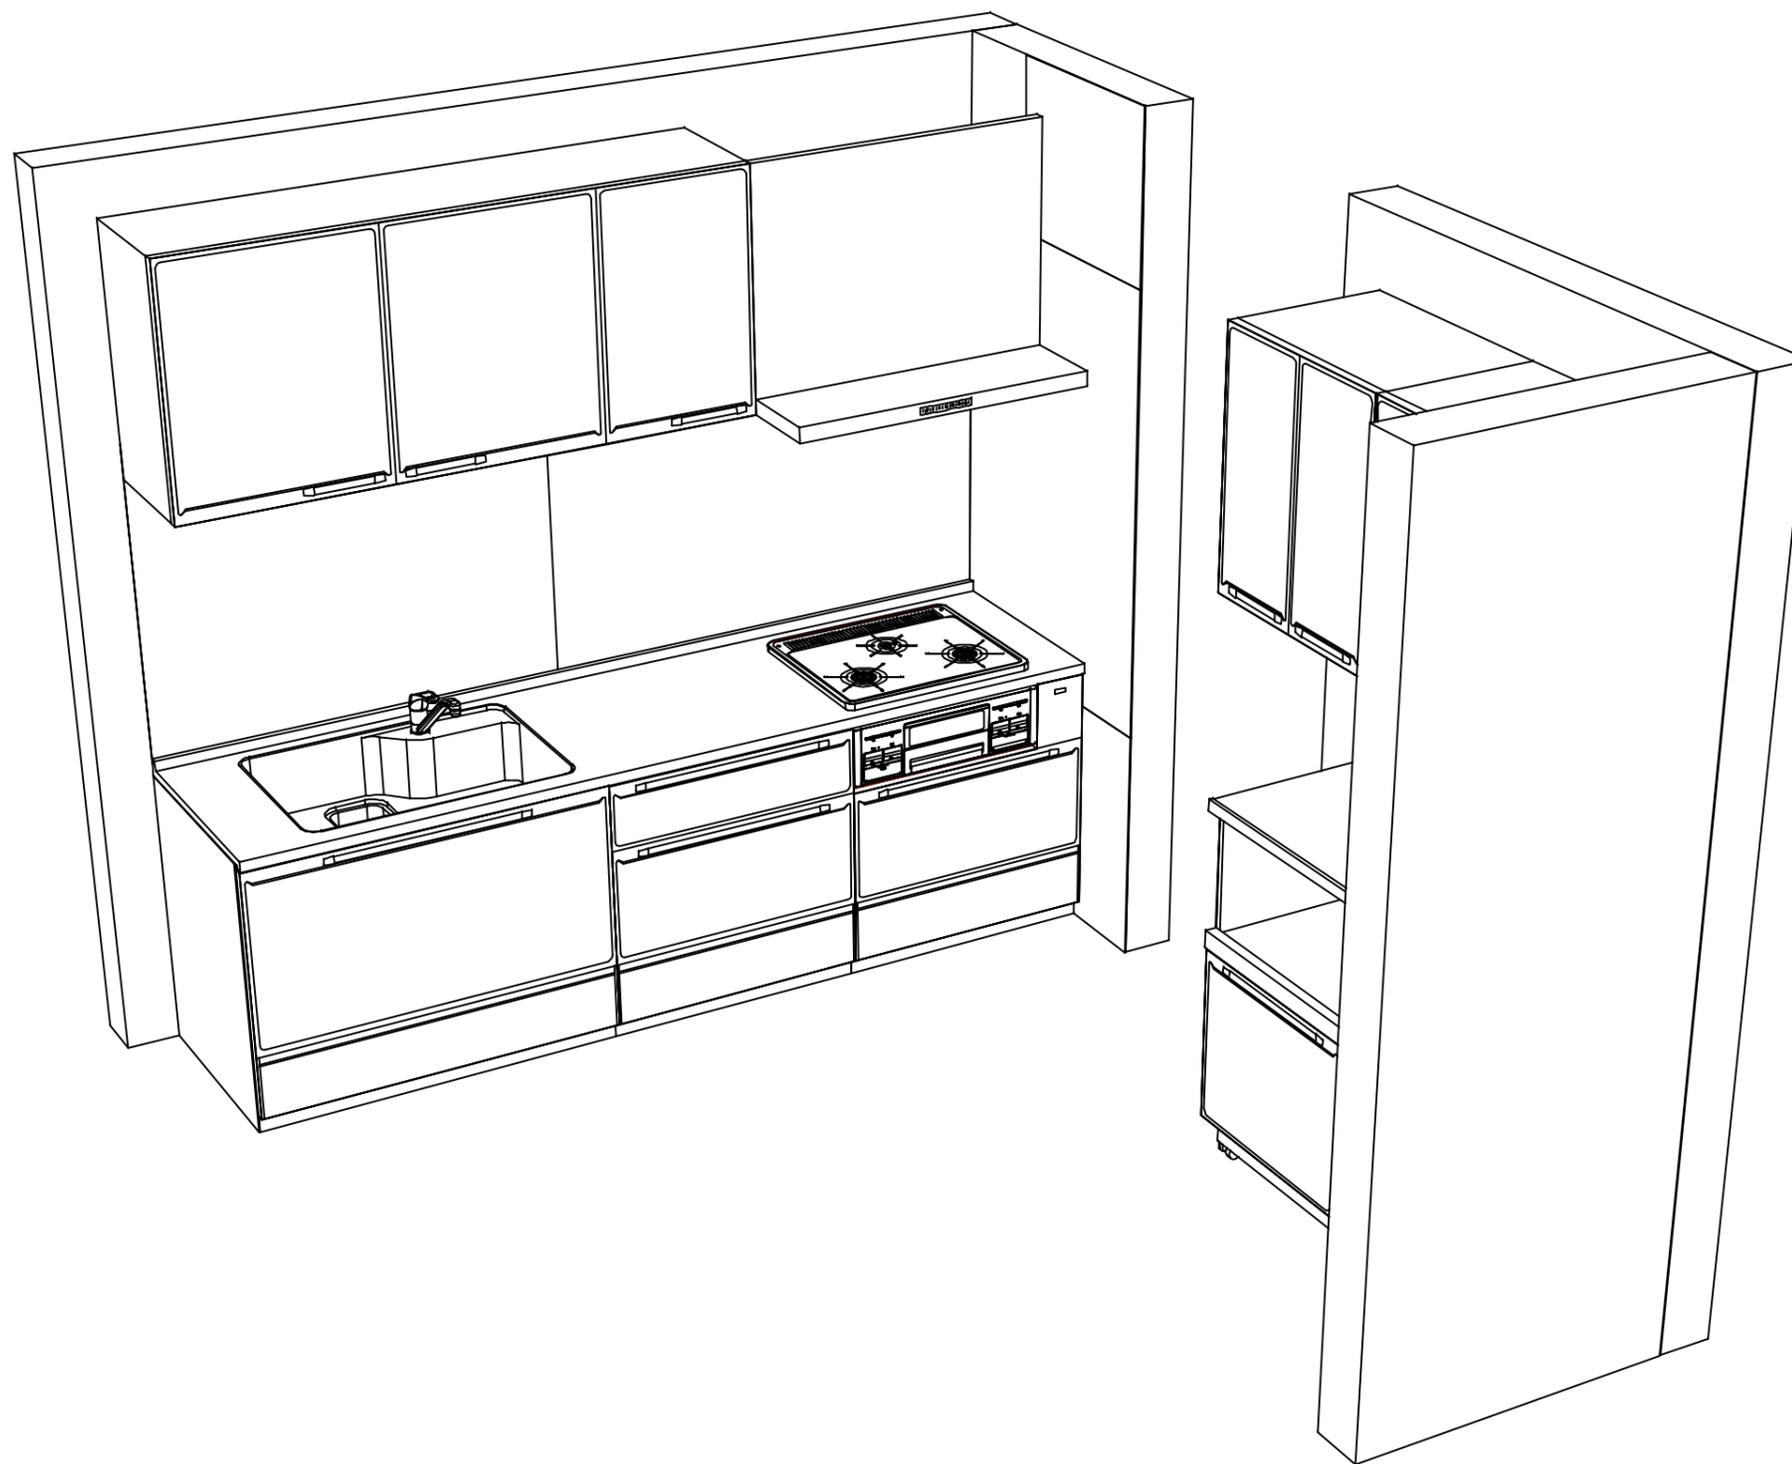

Takara standard
タカラスタンダード株式会社

現場名称： 東京-多摩SR SK11様邸
現場番号： C3020092
多摩ショールーム

ホーローシステムキッチン Edel エーデル
プラン番号： 1441J-2401-0118T
担当営業：

姿図 3
縮尺： 1 / 30
作成日： 2024年4月13日
担当アドバイザー：

縮尺：A3サイズ等倍