

ぴったりサイズ木製システムキッチン 御見積書

御名前 広島-浜田SR SK2 様

業者 様

商品名 Refit リフィット

作成日 2025年8月1日
 プラン番号 2014K-2508-0009T
 現場番号 C2717879

タカラスタANDARD株式会社
 ◆浜田営業所
 島根県浜田市下府町322番6
 TEL 0855-23-6885 / FAX 0855-23-6911

◆浜田ショールーム
 TEL 0855-23-6302 / FAX 0855-23-2045

商品御見積金額 **¥741,600 (税込 ¥815,760)**

()内の価格は税込価格<税率10%>を表示しています。

《参考》別途 商品組付費 別途
 《参考》別途 現場配送費 ¥0 (税込 ¥0)

- ※ 商品御見積金額には商品組付費は含まれておりません。
- ※ 商品組付費には搬入・商品組付等の費用を含んでいます。
- ※ 商品組付費は現場の状況により変動する事があります。
 又、給水・給湯・ガス・ダクト・電気等の接続工事は含まれておりません。

担当営業	担当アドバイザー	プラン作成者

◆ 御見積仕様

《キッチン》

キッチン本体サイズ	I型255cm
天板高さ	85cm
扉カラー	グループ1:ウツドミディアムダーク
引手	ハンドル引手(ブラック)
キッチンパネル	なし
ワークトップ材質	人造大理石
カラー	シャインベージュ
水栓	シングルレバー水栓
食器洗い乾燥機	シンク横設置間口45cmタイプ
加熱機器	60cmホーロートップガスコンロ
レンジ機器	なし
ガス種	未定
周波数	60Hz

《周辺収納》

周辺扉カラー	グループ1:ウツドミディアムダーク
周辺引手	ハンドル引手(ブラック)
キッチンパネル	なし
カウンター材質	人造大理石
カラー	シャインベージュ

◆ 備考

◆ 御確認事項

No.*

御名前 広島-浜田SR SK2

様

現場番号	C2717879	プラン番号	2014K-2508-0009T	作成日	2025/8/1
------	----------	-------	------------------	-----	----------

御見積明細 キッチン

NO	商品名	仕様	品番	数量	単価	金額
1	人造大理石ワークトップ	らくエルシンク	MDI255 ュARD-N	1	94,900	94,900
2	シンクキャビネット	足元スライド、ソフトクローズ、ホーロー底板有、見切り無	F-RMVM105ウ-5EAP^D	1	78,800	78,800
3	食器洗い乾燥機	引出し式(ブラック色)	TKW-405A	1	111,000	111,000
4	食器洗い乾燥機用前面パネル	扉同色	P-DWP45P (AP^)	1	4,000	4,000
5	調理台キャビネット	食洗用、足元スライド、ソフトクローズ、ホーロー底板有	F-W VB045 -5EAP^)	1	21,500	21,500
6	調理台キャビネット	足スラ3段引出、ソフトクローズ、ホーロー底板有、見切り無	F-TFVB030 -5EAP^D	1	32,000	32,000
7	コンロ用キャビネット	足元スライド、ソフトクローズ、ホーロー底板有、見切り有	F-KKVB075 L5EAP^D-H	1	41,500	41,500
8	水栓	エコタイプシングルレバー水栓	KM5011TTKE	1	17,500	17,500
9	ガス加熱機器(ホーロートップ)	片面焼き、ブラック	TN36A60	1	54,500	54,500
【ベースキャビネット小計】				9		455,700
10	レンジフード	シロッコファン(ブラック色)	VUA-901AD (K)	1	42,500	42,500
	前幕板	高さ70cmタイプ、ブラック色	マエマク90VUA-640(K)	1	6,000	6,000
11	レンジフード別売部品	横化粧板、ブラック	ヨコジョウイタVUA-700(K)	1	4,500	4,500
12	シロッコファン用排気金具	上方排気接続用	マルダクトカナク(U)	1	3,000	3,000
13	エンドパネル	ベースキャビネット用、H80・85用	EP-XHN85 (AP^)	1	18,500	18,500
14	水切りネット	らくエルシンク用	ミズキリネットSGN	1	4,000	4,000
15	間仕切り名人	Tタイプ、間口45・60cm用	MGマジキリP TL 1	2	3,900	7,800
16	水栓別売部品	逆止弁	ギャクシヘンKM346M	1	1,900	1,900
17	天板オプション		ジャハラセット	1	600	600
18	施工部材		シリコン(ホワイト2)	2	1,000	2,000
キッチン合計				21		¥546,500

御見積明細 周辺収納

NO	商品名	仕様	品番	数量	単価	金額
19	ウォールキャビネット	周辺用吊戸、耐震ラッチ付	W-S L075 -PGAP^D-D	1	23,300	23,300
20	ウォールキャビネット	周辺用吊戸、耐震ラッチ付	W-S L090 -PGAP^D-D	1	24,300	24,300
21	カウンターユニット用カウンター	奥行45cm、人造大理石、シャインページュ	C-DP165ND (M)	1	37,000	37,000
22	カウンターキャビネット	奥行45cm、オープン、ソフトクローズ	F-TA L075E-5EAP^D	1	29,500	29,500
23	カウンターキャビネット	奥行45cm、スライド3段、ソフトクローズ	F-TFSL090IL5EAP^D	1	54,000	54,000
24	エンドパネル	周辺用吊戸用	EP-WML (AP^)	1	11,000	11,000
25	エンドパネル	奥行45cmキャビネット用	EP-ALNS (AP^)	1	15,000	15,000

御名前 広島-浜田SR SK2 様

現場番号	C2717879	プラン番号	2014K-2508-0009T	作成日	2025/8/1
------	----------	-------	------------------	-----	----------

御見積明細 周辺収納

NO	商品名	仕様	品番	数量	単価	金額
26	施工部材		シリコン(ホワイト2)	1	1,000	1,000
周辺収納合計				8		¥195,100

商品総合計				29		¥741,600
-------	--	--	--	----	--	----------

※ 御見積明細の価格には消費税は含まれておりません。別途消費税が必要となります。

《参考》別途 商品組付費

キッチン商品組付費

別途






《参考》別途 現場配送費

¥0 (税込 ¥0)

※ 商品組付費は現場の状況により変動する事があります。又、給水・給湯・ガス・ダクト・電気等の接続工事は含まれておりません。

()内の価格は税込価格<税率10%>を表示しています。

- 必ずご確認ください。
 - ・天井高さ、吊戸棚・レンジフード取付高さをご確認ください。
 - ・《 》内寸法は参考寸法です。
- 表示記号について
 - ・KP：キッチンパネル

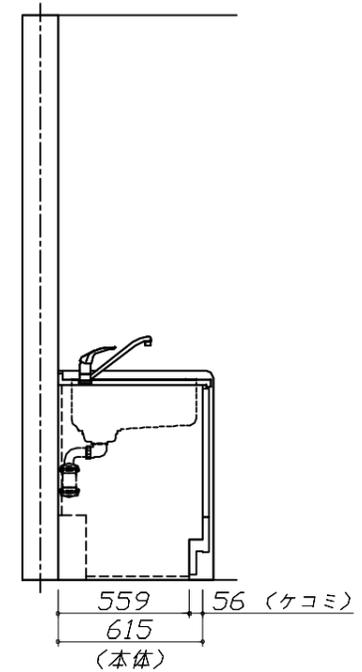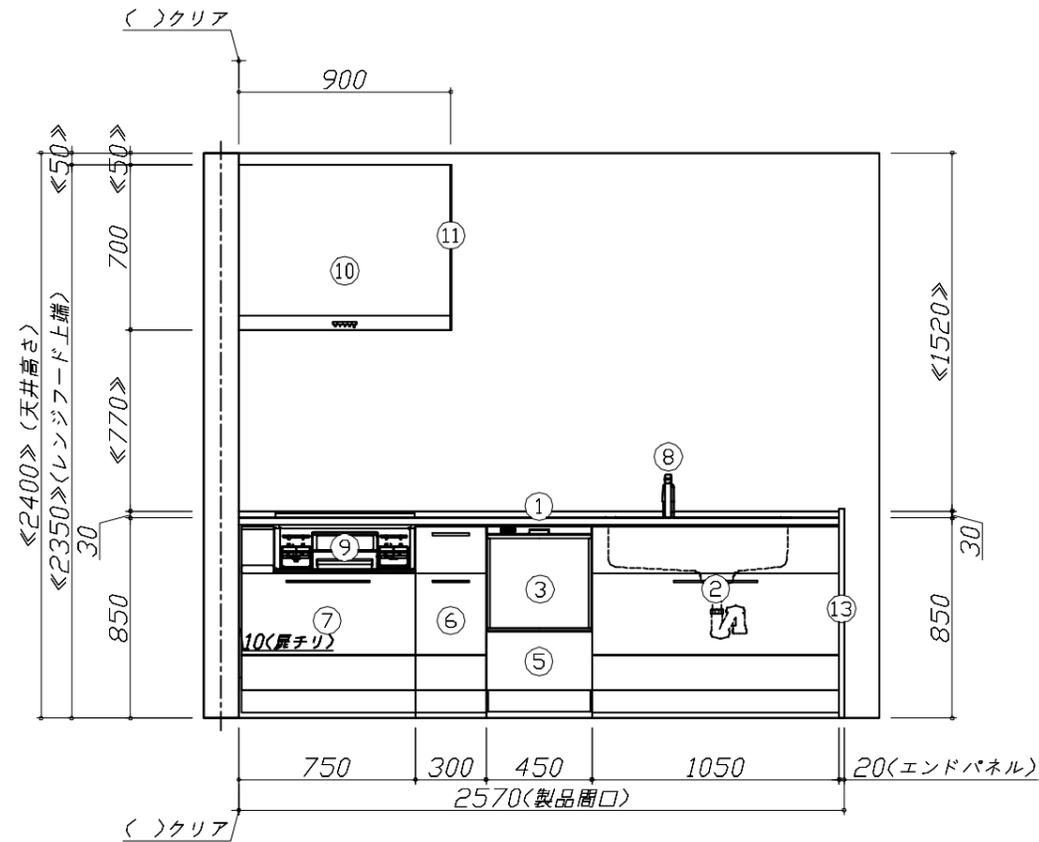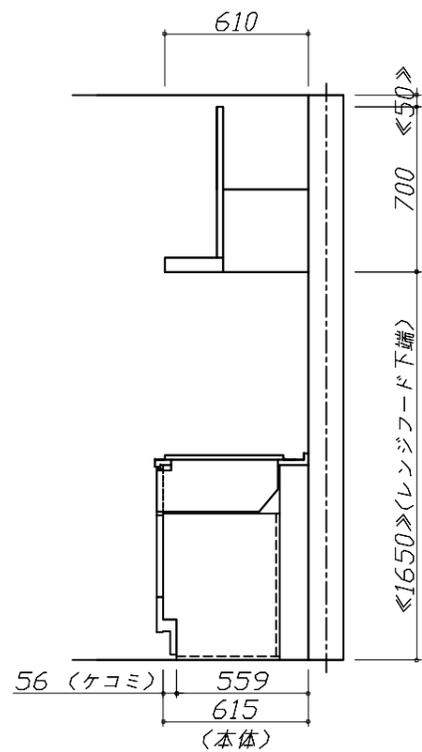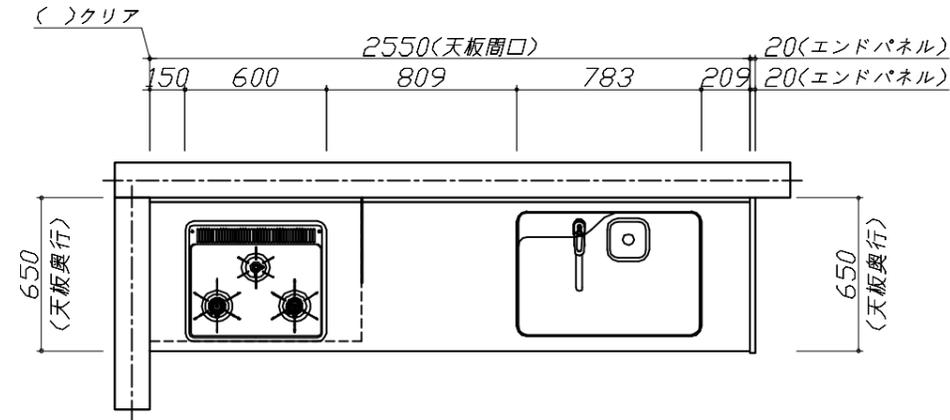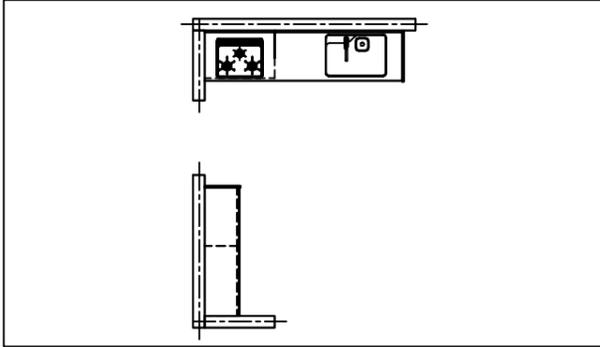






Takara standard
タカラスタンダード株式会社

現場名称： 広島-浜田SR SK2様邸
現場番号： C2717879
浜田営業所

ぴったりサイズ木製システムキッチン Refit リフィット
プラン番号： 2014K-2508-0009T
担当営業：

姿図 1 縮尺： 1 / 30
作成日： 2025年8月1日
担当アドバイザー：

■必ずご確認ください。
 ・天井高さ、吊戸棚・レンジフード取付高さをご確認ください。
 ・《 》内寸法は参考寸法です。
 ■表示記号について
 ・KP：キッチンパネル

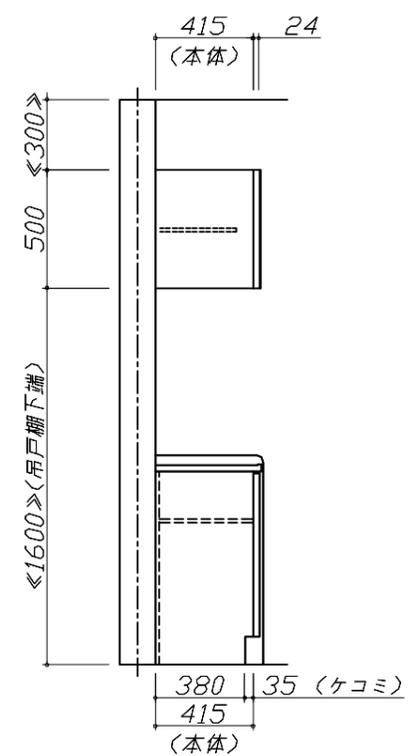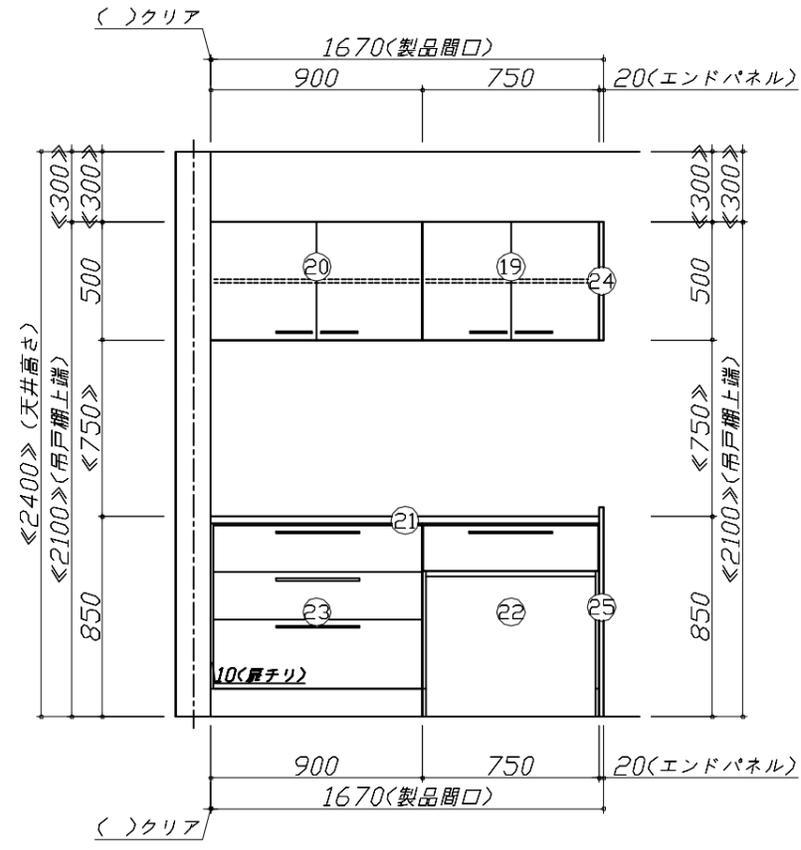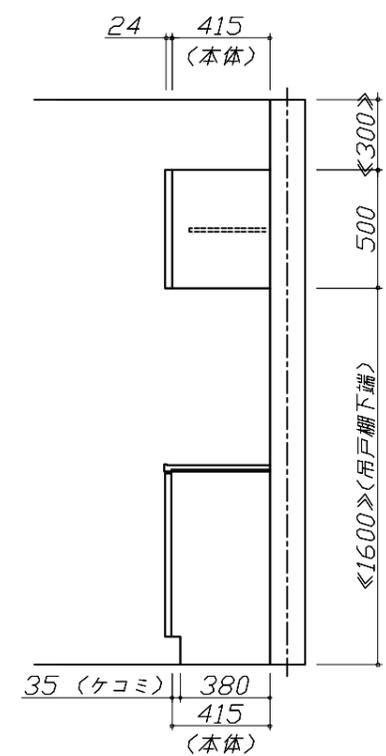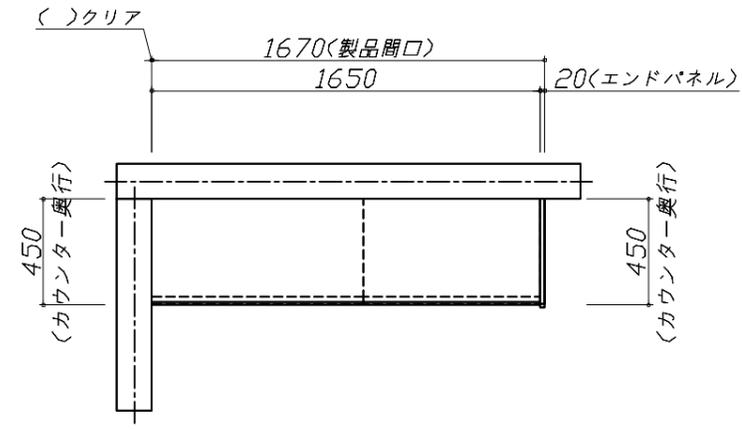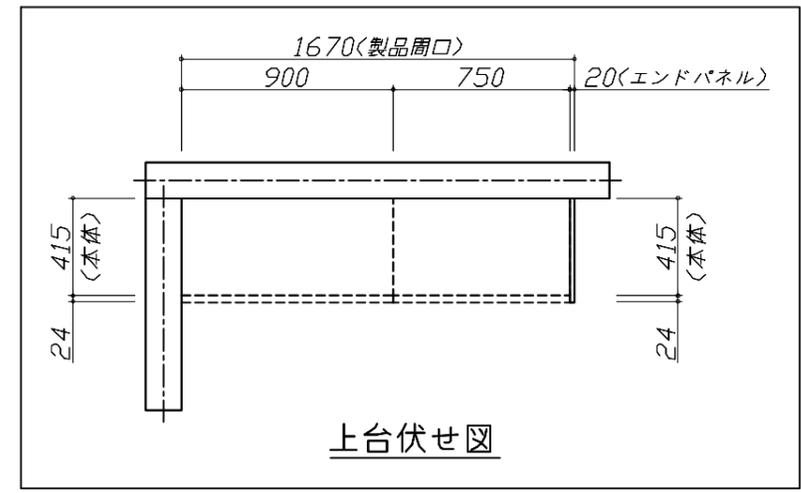


Takara standard
 タカラスタンダード株式会社

現場名称： 広島-浜田SR SK2様邸
 現場番号： C2717879
 浜田営業所

ぴったりサイズ木製システムキッチン Refit リフィット
 プラン番号： 2014K-2508-0009T
 担当営業：

姿図 2 縮尺： 1 / 30
 作成日： 2025年8月1日
 担当アドバイザー：

縮尺：A3サイズ等倍

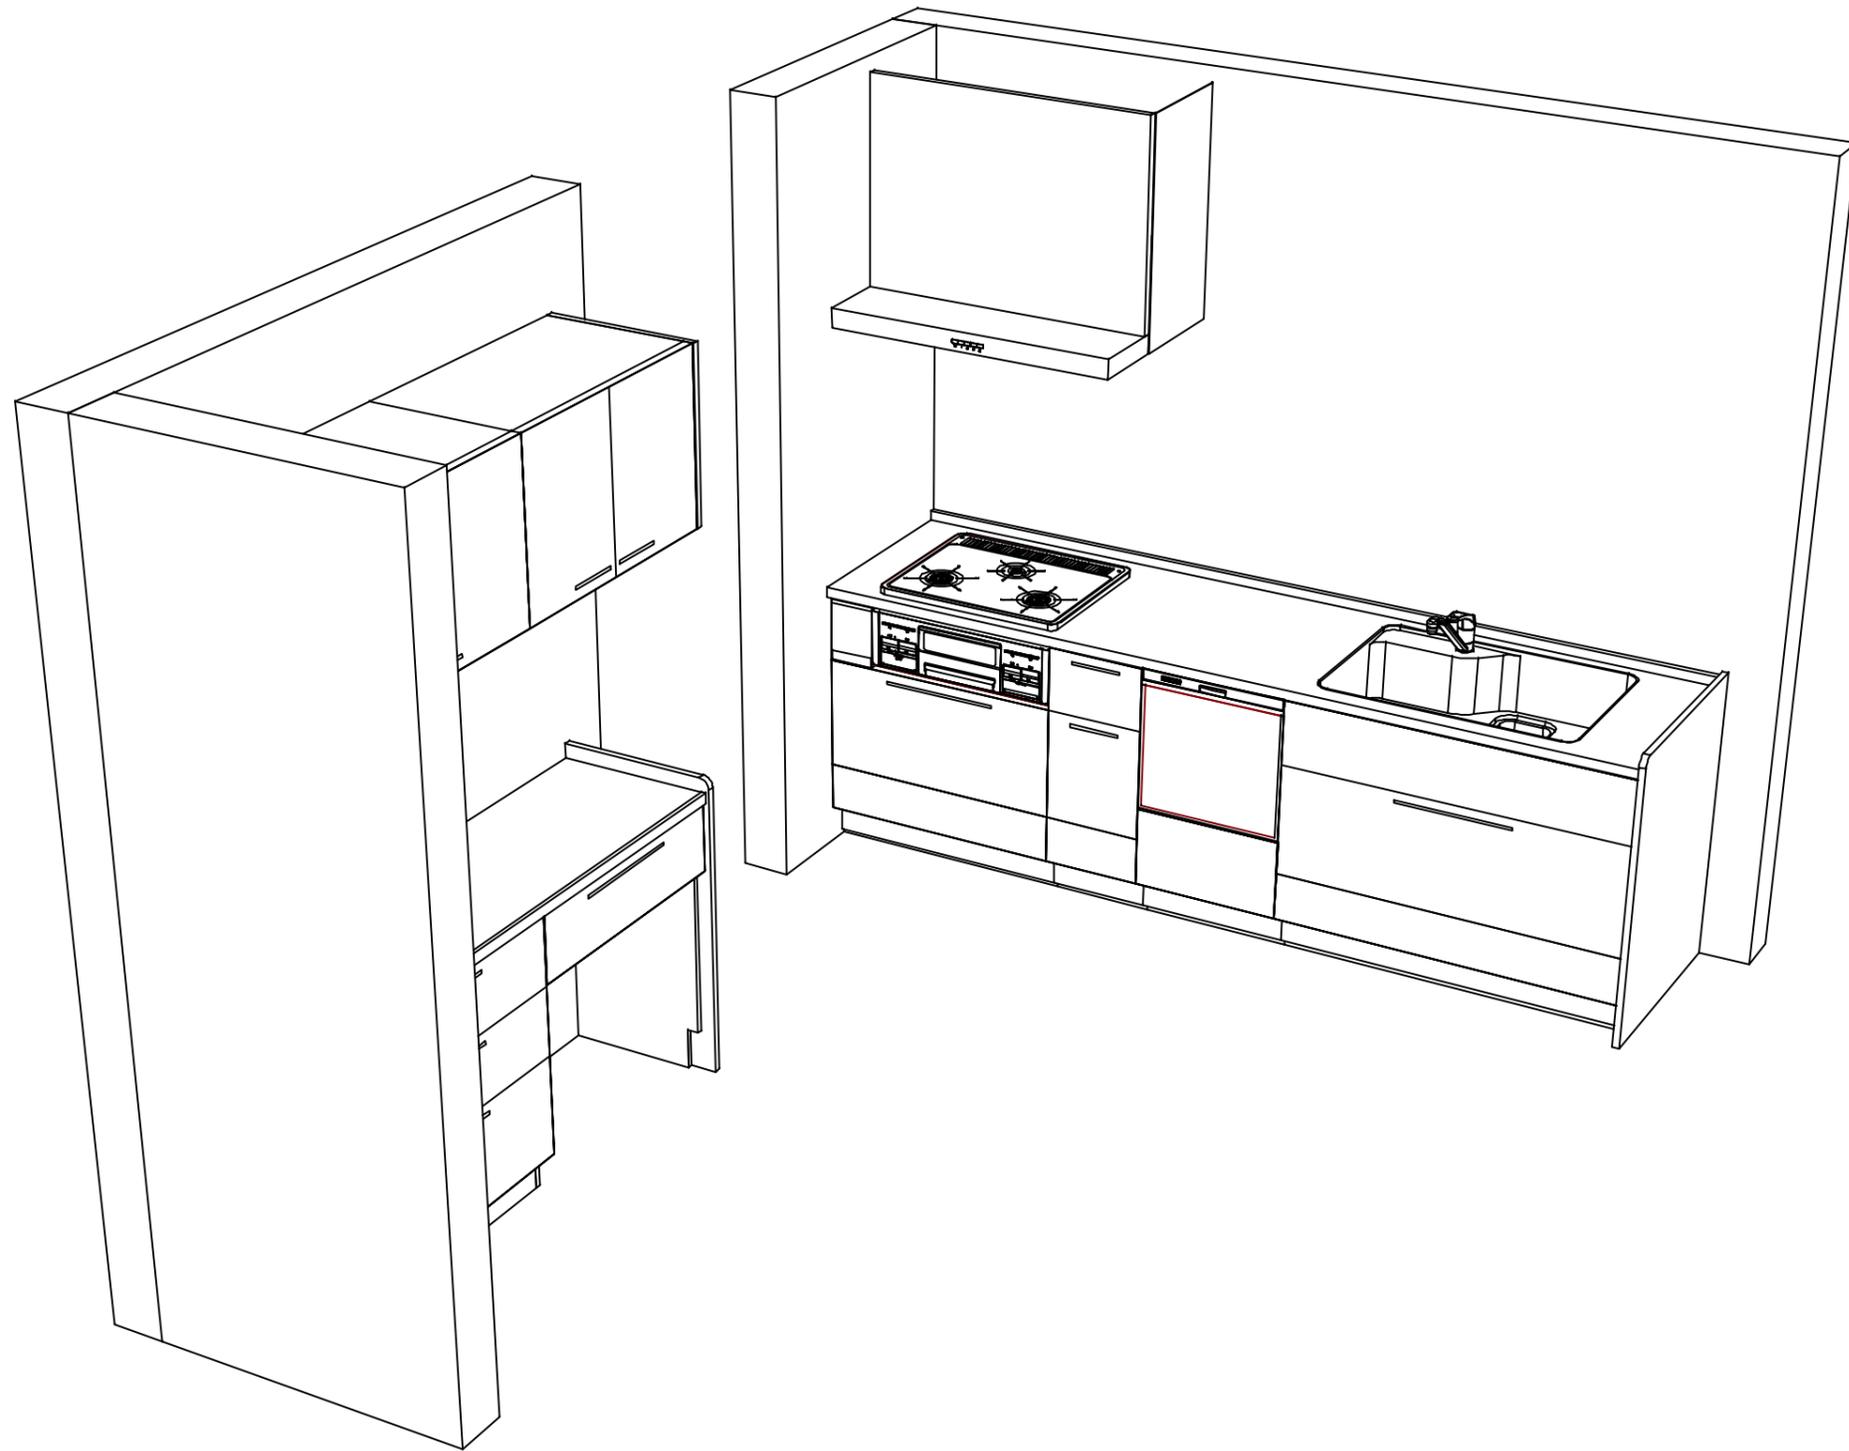

Takara standard
 タカラスタンダード株式会社

現場名称： 広島-浜田SR SK2様邸

現場番号： C2717879

浜田営業所

ぴったりサイズ木製システムキッチン Refit リフィット

プラン番号： 2014K-2508-0009T

担当営業 :

姿図 3

縮尺： 1 / 30

作成日： 2025年8月1日

担当アドバイザー：

縮尺：A3サイズ等倍