

ホーローシステムキッチン 御見積書

御名前 広島-商工センター-SR SK4 様

業者 様

商品名 LEMURE レミュー

作成日 2022年10月10日
プラン番号 2000A-2210-0139T
現場番号 A6723342

タカスタンダード株式会社
広島支店 販売課
広島県広島市西区
TEL 082-278-1621 / FAX 082-278-1698

商工センターショールーム
TEL 082-278-1697 / FAX 082-279-5106

商品
御見積金額 **¥1,886,000 (税込 ¥2,074,600)**

()内の価格は税込価格<税率10%>を表示しています。

(参考) 別途 商品組付費 ¥206,000 (税込 ¥226,600)

商品御見積金額には商品組付費は含まれておりません。
商品組付費は現場の状況により変動する事があります。
又、給水・給湯・ガス・ダクト・電気等の接続工事は含まれておりません。

| 担当営業 | 担当アドバイザー | プラン作成者 |
|------|----------|--------|
| SK4 | 新価格 | ブライズG3 |

備考

御見積仕様

(キッチン)

| | |
|-----------|---------------------|
| キッチン本体サイズ | フラット対面L型(スリムタイプ) |
| | 240cm x 180cm |
| 天板高さ | 85cm |
| 扉カラー | シルキーウッドベージュ・シルバームール |
| キッチンパネル | Pタイプ:パールホワイト |
| 引手タイプ | ホーローハンドル引手タイプ |
| ワークトップ材質 | アクリル人造大理石 |
| カラー | グレースホワイト |
| 水栓 | ハンドシャワー水栓 |
| 食器洗い乾燥機 | シンク下設置間口45cmタイプ |
| 加熱機器 | IHヒーター |
| レンジ機器 | なし |
| ガス種 | 未定 |
| 周波数 | 60Hz |

御確認事項

No.SK4 *

御名前 広島-商工センター-SR SK4

様

| | | | | | |
|------|----------|-------|------------------|-----|------------|
| 現場番号 | A6723342 | プラン番号 | 2000A-2210-0139T | 作成日 | 2022/10/10 |
|------|----------|-------|------------------|-----|------------|

御見積明細 キッチン

| NO | 商品名 | 仕様 | 品番 | 数量 | 単価 | 金額 |
|----|------------------|-----------------------------------|----------------------|----|---------|-----------|
| 1 | 人造大理石ワークトップ | 家事らくシンク(ホワイト) | VMFオ240 TAL -1 | 1 | 262,000 | 262,000 |
| 2 | 人造大理石ワークトップ | | VMK 180 -LH | 1 | 63,000 | 63,000 |
| 3 | 人造大理石ワークトップ | バックガード | VMF-180 --LH | 1 | 7,000 | 7,000 |
| 4 | シンクキャビネット | 足元スライド・シンク下食洗、フロントホック、うちにもホ-ロ-トレイ | F-RRVM105PL5(LCVHF-1 | 1 | 235,500 | 235,500 |
| 5 | 食器洗い乾燥機 | 引出し式(シルバー色) | TKW-404GP-ST | 1 | 149,000 | 149,000 |
| 6 | 食器洗い乾燥機用前面パネル | 扉同色 | P-DWP45P (CV) | 1 | 5,500 | 5,500 |
| 7 | コーナー調理台キャビネット | ワゴン収納用 | F-CW-Y090 -5(L)H | 1 | 58,000 | 58,000 |
| | ワゴン | コーナー調理台キャビネット用 | CW-5(LCVH) | 1 | 78,000 | 78,000 |
| 8 | 調理台キャビネット | 足元スライド(3段引出、ホ-ロ-インナーケース) | F-TFVM045V-5(LCVHF | 1 | 117,500 | 117,500 |
| 9 | コンロ用キャビネット | 足元スライド | F-KTVM090G-5(LCVHF | 1 | 143,500 | 143,500 |
| 10 | 水栓 | タッチレスハンドシャワー水栓 | KM6111ETK | 1 | 83,000 | 83,000 |
| 11 | 電気加熱機器 | IHヒーター両面焼き(シルバー色) | CS-T316HNWSRT | 1 | 250,000 | 250,000 |
| 12 | シンクガード | クリアタイプ | シンクマエスクリーンG | 1 | 6,000 | 6,000 |
| | シンクガード、オイルガード用金具 | フラット対面用 | シンクマエスクリーナナゲ | 1 | 5,000 | 5,000 |
| 13 | バックパネル | フラット対面用、扉同色 | P-BB270 (CV)-2 | 1 | 22,000 | 22,000 |
| 14 | バックパネル用施工部材 | | ブサイP-BB270 | 1 | 7,000 | 7,000 |
| | 【ベースキャビネット小計】 | | | 16 | | 1,492,000 |
| 15 | 浄水器専用水栓 | カウンターオンタイプ | TJS-SUI-TN | 1 | 37,000 | 37,000 |
| 16 | ウォールキャビネット | 耐震ラッチ付、扉ソフトクローズ | W-M A045 LPSLCVHJ-D | 2 | 32,000 | 64,000 |
| 17 | レンジフード(本体) | シロッコファン、ホワイト、加熱機器連動 | VRAE-E902ADL(SW)N | 1 | 115,500 | 115,500 |
| | レンジフード用前面パネル | 扉同色 | VZP-90-655HN(CV) | 1 | 11,000 | 11,000 |
| 18 | リモコン | | RHリモコン-2 | 1 | 2,000 | 2,000 |
| 19 | エンドパネル | フラット対面用 | EP-FTN-85 (LCVHE | 1 | 15,500 | 15,500 |
| 20 | エンドパネル | ウォールビルド、電動昇降、VUSVDS用 | EP-WM (LCVHE | 1 | 9,500 | 9,500 |
| 21 | 間仕切り名人(デラックスタイプ) | ABタイプ、間口9cm用 | MGマジキリアB090-520 | 1 | 6,500 | 6,500 |
| 22 | 間仕切り名人(デラックスタイプ) | APタイプ | MGマジキリアP030-470 | 1 | 2,500 | 2,500 |
| 23 | 間仕切り名人(デラックスタイプ) | ASタイプ | MGマジキリアS240-320 | 1 | 5,000 | 5,000 |
| 24 | 間仕切り名人(デラックスタイプ) | ASタイプ | MGマジキリアS240-420 | 3 | 5,000 | 15,000 |
| 25 | かくせるホ-ローボックス | 間口90cm用 | ビラウラHS- 90N | 1 | 7,000 | 7,000 |
| 26 | かくせるホ-ローボックス | 間口45cm用 | ビラウラHS- 45N | 1 | 5,000 | 5,000 |
| 27 | 調理プレート | 家事らくシンク用 | チョクリプレートVE | 1 | 5,000 | 5,000 |

御名前 広島-商工センター-SR SK4

様

| | | | | | |
|------|----------|-------|------------------|-----|------------|
| 現場番号 | A6723342 | プラン番号 | 2000A-2210-0139T | 作成日 | 2022/10/10 |
|------|----------|-------|------------------|-----|------------|

御見積明細 キッチン

| NO | 商品名 | 仕様 | 品番 | 数量 | 単価 | 金額 |
|--------|------------|------------------|---------------|----|--------|------------|
| 28 | まな板 | 家事らくシンク用 | マナイタVE | 1 | 7,000 | 7,000 |
| 29 | まな板 | 家事らくシンク用 | マナイタVE-H | 1 | 14,000 | 14,000 |
| 30 | まな板立て | 家事らくシンク用(人造大理石用) | マナイタVEK | 1 | 1,500 | 1,500 |
| 31 | 水切り | 家事らくシンク用 | ミズキリVE | 1 | 8,000 | 8,000 |
| 32 | 水切りプレート | 家事らくシンク用 | ミズキリプレートVE | 1 | 5,000 | 5,000 |
| 33 | 水栓取付棧 | | スイセントリックサント | 1 | | |
| 34 | 吊戸下ホーローパネル | 直線用、ホワイト | PZT -185 (SW) | 1 | 9,000 | 9,000 |
| 35 | 足元引出し下飾り板 | グレー | P-DX180S (G1) | 2 | 6,500 | 13,000 |
| キッチン合計 | | | | 42 | | ¥1,850,000 |

御見積明細 キッチンパネル

| NO | 商品名 | 仕様 | 品番 | 数量 | 単価 | 金額 |
|-----------|-----------------|--------------------|------------------|----|-------|---------|
| 1 | ホーローキッチンパネルPタイプ | フロントパネル120、パールホワイト | PZFN-120 (PW) | 2 | 9,700 | 19,400 |
| 2 | ホーローキッチンパネルPタイプ | フロントパネル90、パールホワイト | PZFN-90 (PW) | 1 | 8,100 | 8,100 |
| 3 | KP用エッジセット | 樹脂製、ホワイト | KPEッジセットJ (MW)-2 | 1 | 2,800 | 2,800 |
| 4 | パネル施工キット | シリコン色(ホワイト) | パネルセコウキットS(W)-1 | 1 | 5,700 | 5,700 |
| キッチンパネル合計 | | | | 5 | | ¥36,000 |

| | | |
|-------|----|------------|
| 商品総合計 | 47 | ¥1,886,000 |
|-------|----|------------|

御見積明細の価格には消費税は含まれておりません。別途消費税が必要となります。

(参考) 別途 商品組付費

キッチン商品組付費 ¥169,000 (税込 ¥185,900)

キッチンパネル商品組付費 ¥37,000 (税込 ¥40,700)

商品組付費は現場の状況により変動する事があります。又、給水・給湯・ガス・ダクト・電気等の接続工事は含まれておりません。

()内の価格は税込価格 < 税率10% > を表示しています。


■必ずご確認ください。

- ・天井高さ、吊戸棚・レンジフード取付高さをご確認ください。
- ・◀ ▶内寸法は参考寸法です。
- ・【◆注】部：コーナーキャビネットがワゴン収納仕様のため床面が見えますので、ご注意ください。

■表示記号について

- ・KP：キッチンパネル
- ・▽：設置基準線

■(34)吊戸下ホーローパネルあり

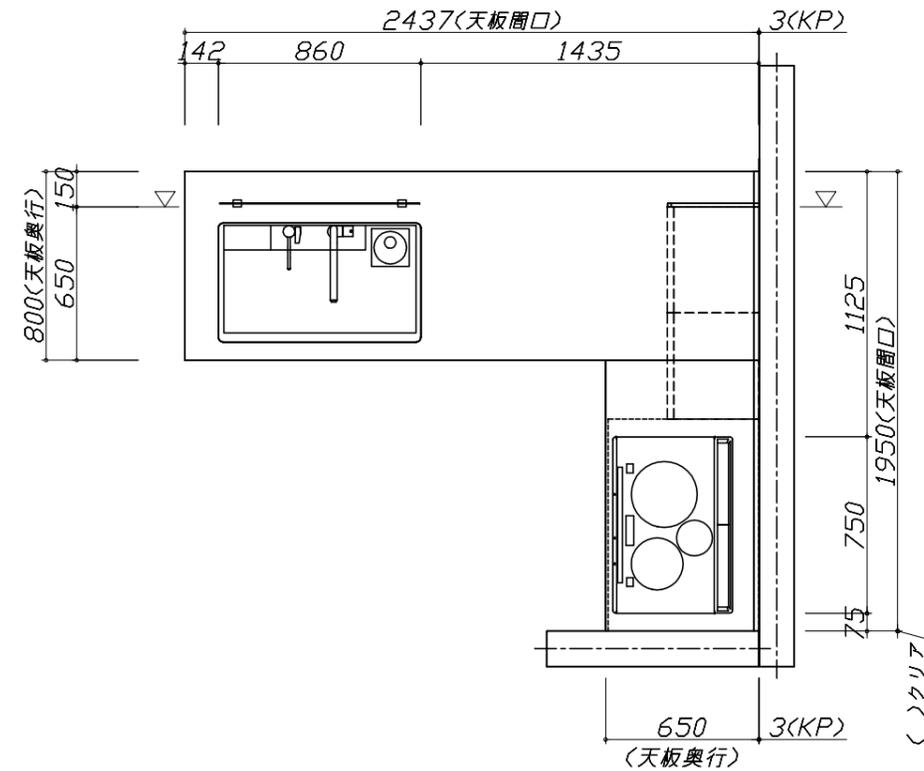

Takara standard
タカラスタンダード株式会社

現場名称： 広島-商工センター SR SK4様邸

現場番号： A6723342

広島支店 販売課

ホーローシステムキッチン LEMURE レミュー

プラン番号： 2000A-2210-0139T

担当営業： SK4

姿図 1




縮尺： 1 / 30

作成日： 2022年10月10日

担当アドバイザー： ★新価格

縮尺： A3サイズ等倍

- 必ずご確認ください。
 - ・天井高さ、吊戸棚・レンジフード取付高さをご確認ください。
 - ・《 》内寸法は参考寸法です。
 - ・【◆注】部：コーナーキャビネットがワゴン収納仕様のため床面が見えますので、ご注意ください。
- 表示記号について
 - ・KP：キッチンパネル
 - ・▽：設置基準線

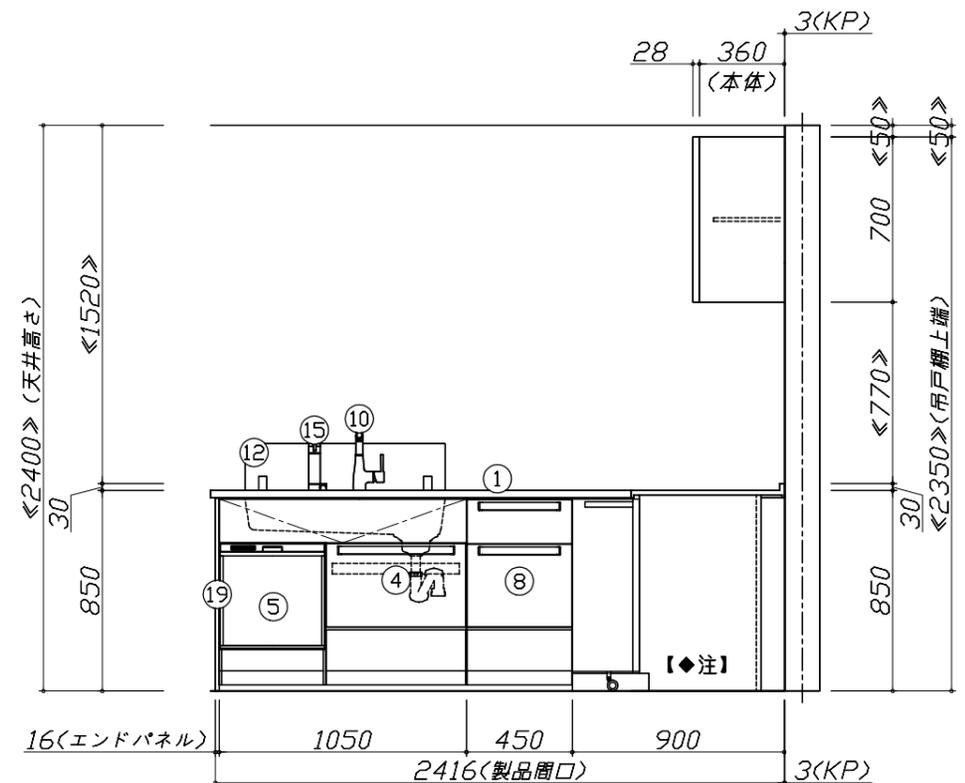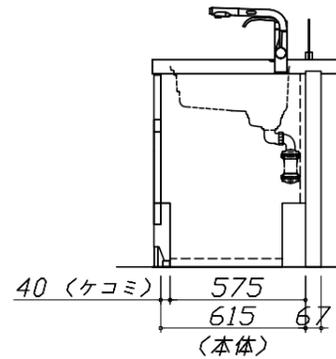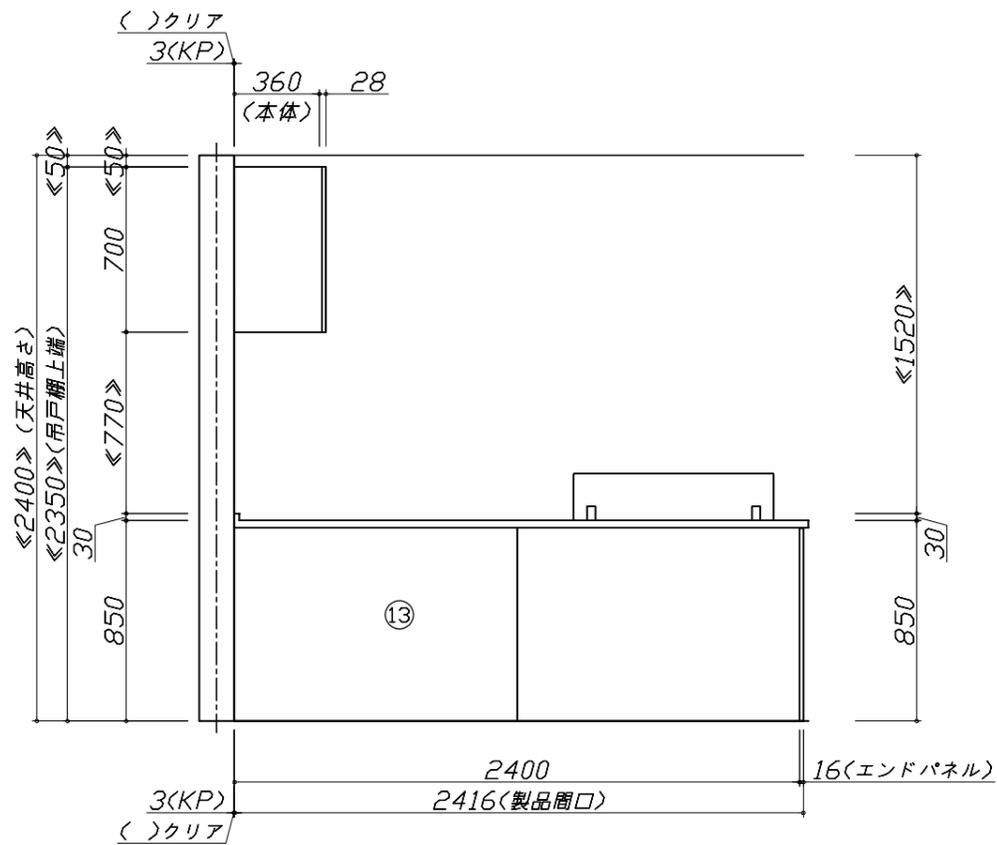

Takara standard
タカラスタンダード株式会社



現場名称： 広島-商工センター SR SK4様邸
現場番号： A6723342
広島支店 販売課

ホーローシステムキッチン LEMURE レミュー
プラン番号： 2000A-2210-0139T
担当営業： SK4

姿図 2 縮尺： 1 / 30
作成日： 2022年10月10日
担当アドバイザー： ★新価格

縮尺：A3サイズ等倍

- 必ずご確認ください。
 - ・天井高さ、吊戸棚・レンジフード取付高さをご確認ください。
 - ・《 》内寸法は参考寸法です。
 - ・【◆注】部：コーナーキャビネットがワゴン収納仕様のため床面が見えますので、ご注意ください。
- 表示記号について
 - ・KP：キッチンパネル
 - ・▽：設置基準線

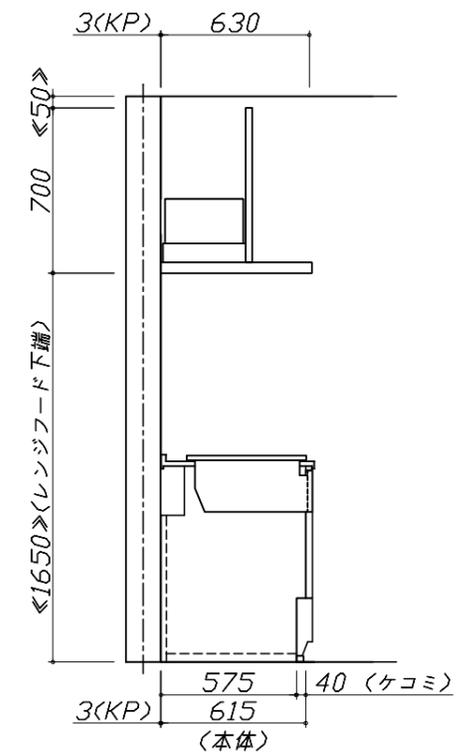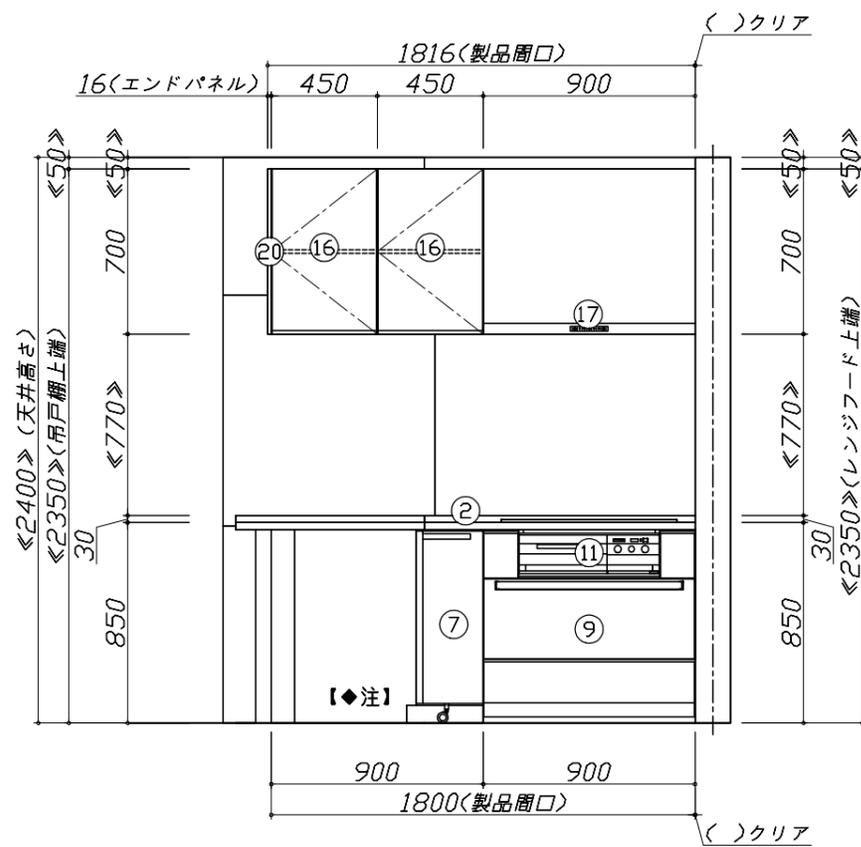


Takara standard
タカラスタンダード株式会社

現場名称： 広島-商工センター-SR SK4様邸
現場番号： A6723342
広島支店 販売課

ホーローシステムキッチン LEMURE レミュー
プラン番号： 2000A-2210-0139T
担当営業： SK4

姿図 3 縮尺： 1 / 30
作成日： 2022年10月10日
担当アドバイザー： ★新価格

縮尺：A3サイズ等倍

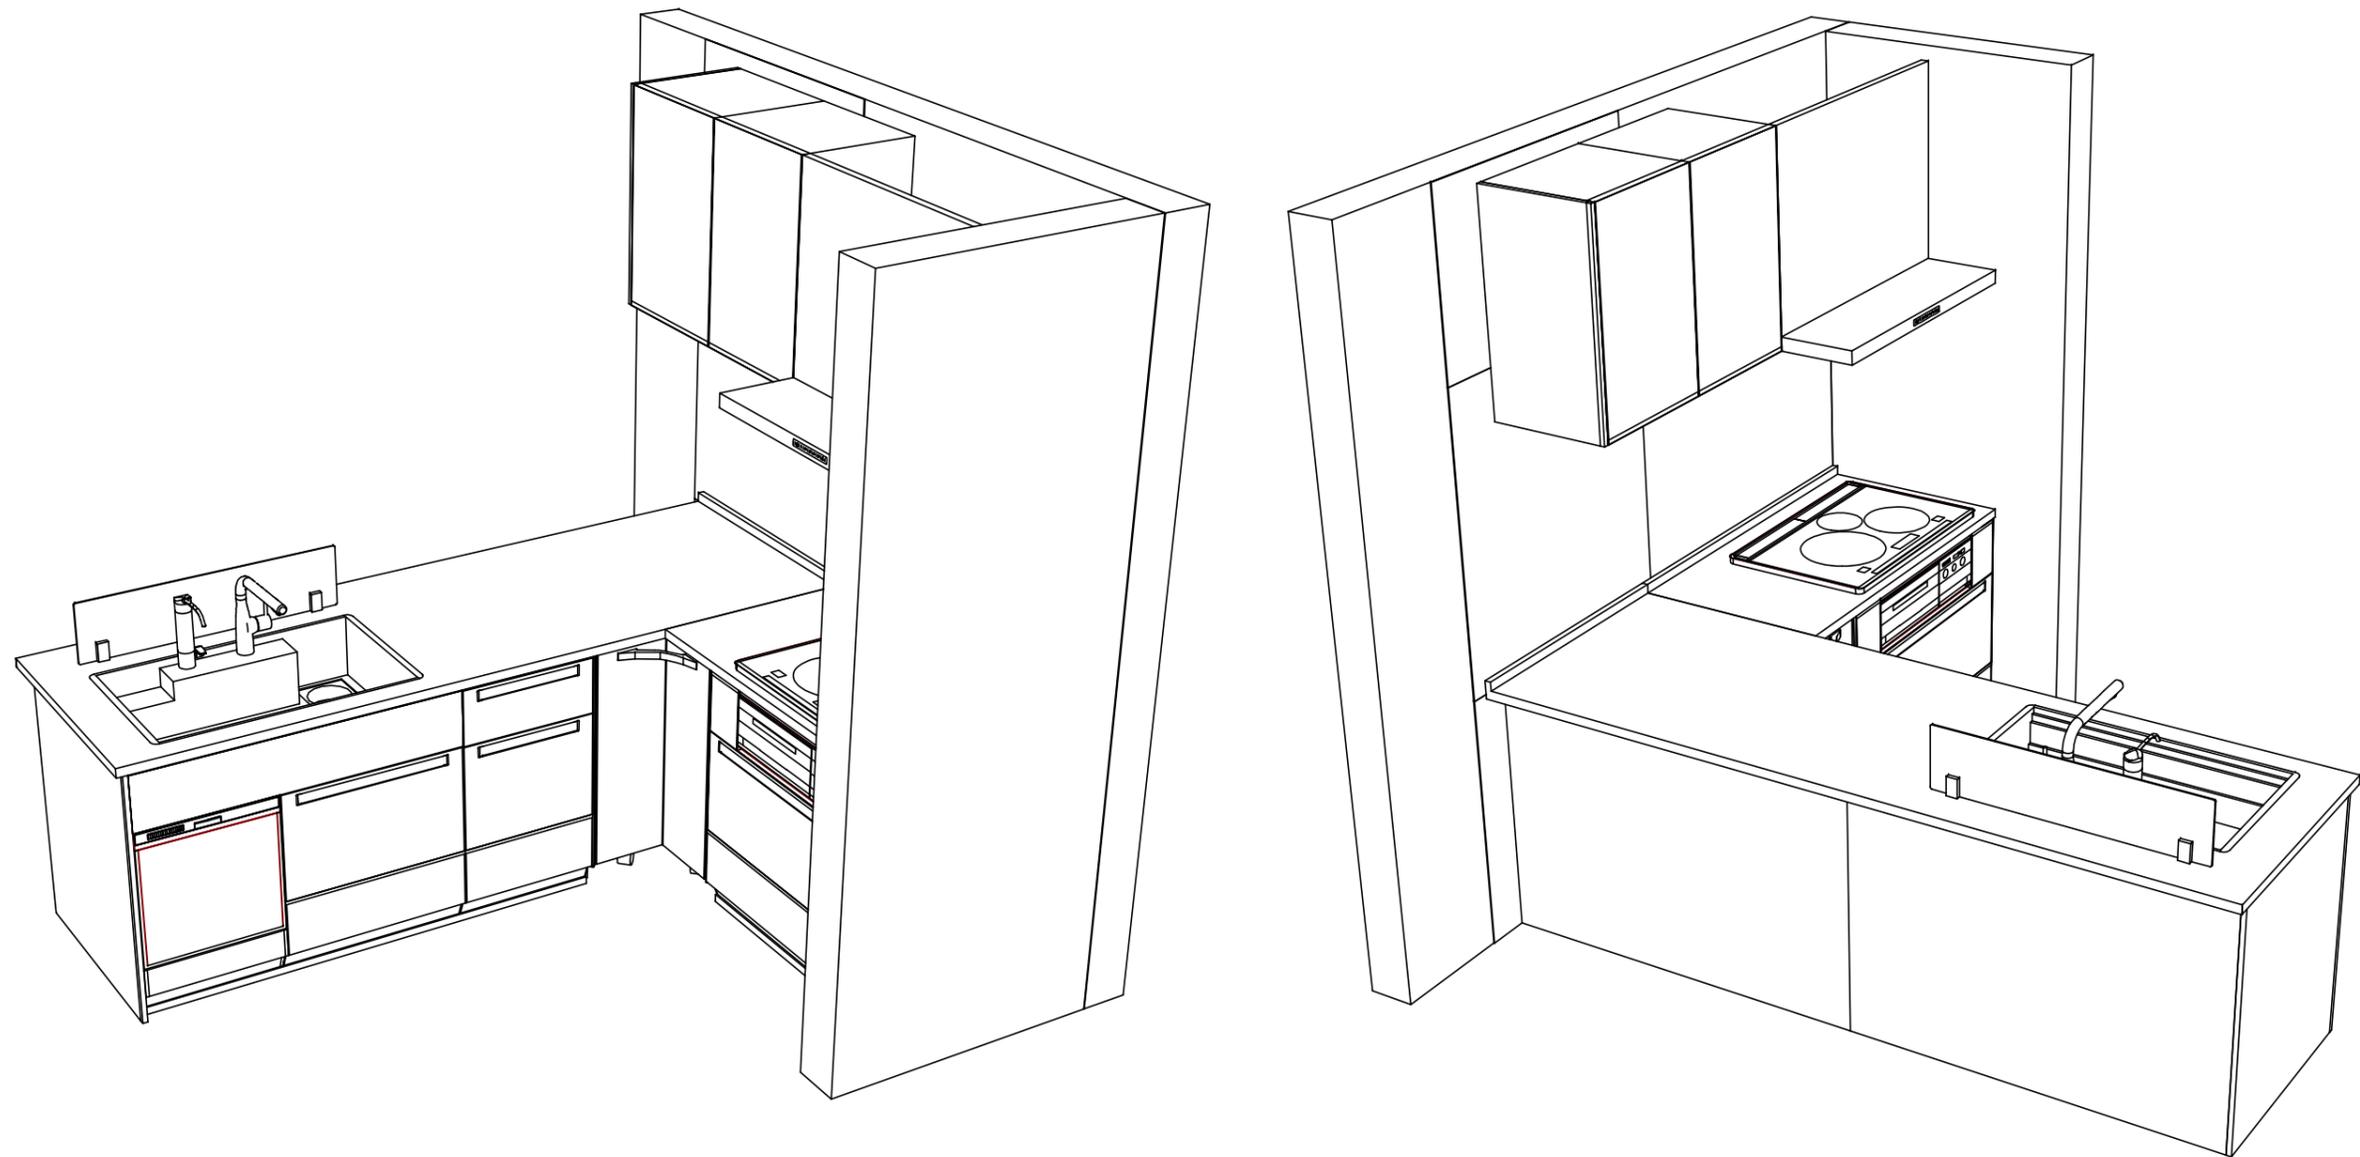

Takara standard
 タカラスタンダード株式会社

現場名称： 広島-商工センター-SR SK4様邸
 現場番号： A6723342
 広島支店 販売課

ホーローシステムキッチン LEMURE レミュー
 プラン番号： 2000A-2210-0139T
 担当営業 :SK4

姿図 4
 縮尺： 1 / 30
 作成日： 2022年10月10日
 担当アドバイザー： ★新価格

縮尺：A3サイズ等倍