

ホーローシステムキッチン 御見積書

御名前 北摂SR SK(レミュー) 様

業者 様

商品名 LEMURE レミュー

作成日 2025年4月1日
プラン番号 1820F-2504-0001T
現場番号 C2724253

タカラスタANDARD株式会社
◆北摂営業所
大阪府箕面市稲1丁目1番10号
TEL 072-720-0330 / FAX 072-720-0331

◆北摂ショールーム
TEL 072-720-0220 / FAX 072-720-0221

商品
御見積金額 **¥2,370,700** (税込 ¥2,607,770)

()内の価格は税込価格<税率10%>を表示しています。

《参考》別途 商品組付費 **¥182,000** (税込 ¥200,200)

- ※ 商品御見積金額には商品組付費は含まれておりません。
 - ※ 商品組付費には配送・搬入・商品組付等の費用を含んでいます。
 - ※ 商品組付費は現場の状況により変動する事があります。
- 又、給水・給湯・ガス・ダクト・電気等の接続工事は含まれておりません。

◆ 御見積仕様 ★ 御見積のカラー表示は参考です。最終発注時には必ず御確認下さい。

《キッチン》

キッチン本体サイズ	I型270cm
天板高さ	88cm
扉カラー	スホルテットビーチ・引手ブロンズ
キャビネットカラー	ブラック
キッチンパネル	HDタイプ:コンクリートライト
引手タイプ	ハントル引手タイプ
ワークトップ材質	アクリル人造大理石(ハイグレード)
カラー	シックイベージュ
水栓	ハンドシャワー水栓
食器洗い乾燥機	シンク下設置間口45cmタイプ
加熱機器	IHヒーター
レンジ機器	なし
ガス種	13A

担当営業	担当アドバイザー	プラン作成者
	北摂SR	北摂SR

◆ 備考

◆ 御確認事項

御名前 北摂SR SK(レミュー)

様

現場番号	C2724253	プラン番号	1820F-2504-0001T	作成日	2025/4/1
------	----------	-------	------------------	-----	----------

御見積明細 キッチン

★ 御見積のカラー表示は参考です。最終発注時には必ず御確認下さい。

NO	商品名	仕様	品番	数量	単価	金額
1	人造大理石ワークトップ(ハイグレード・薄型)	家事らくシンク(グレー)	Zニウ270 PALテ-G	1	338,500	338,500
2	シンクキャビネット	足元スライド・シンク下食洗、フロントポケット	F-RRVR120SL5(L1SGPQ	1	318,500	318,500
3	食器洗い乾燥機	引出し式、フル扉材タイプ	NP-45KS9WTA	1	216,000	216,000
	食器洗い乾燥機用前面パネル	扉同色、フル扉材用	P-DWF45LS (1SGP	1	54,000	54,000
4	調理台キャビネット	足元スライド(3段引出し)	F-TFVM075G-5(L1SGPQ-1	1	179,000	179,000
5	コンロ用キャビネット	足元スライド	F-KTVM075GR5(L1SGPQ-1	1	160,000	160,000
6	水栓	タッチレスハンドシャワー水栓、ブラック	KM6071ECM5TK	1	130,000	130,000
7	電気加熱機器	IHヒーター両面焼き(ブラック色)	CH-MRK7A1TA	1	399,000	399,000
【ベースキャビネット小計】				8		1,795,000
8	ウォールキャビネット	レンジフード横タイプ、耐震ラッチ付、扉ソフトクローズ	W-M A030ZLPSL1SGNQ	1	41,000	41,000
9	ウォールキャビネット	底面ホーローカバー、耐震ラッチ付、扉ソフトクローズ	W-MA A030 LPSL1SGNQ	1	46,500	46,500
10	ウォールキャビネット	ダウンライト、耐震ラッチ付、扉ソフトクローズ	W-MD A120 -PSL1SGNQ	1	107,500	107,500
	ダウンライト	ブラック、昼白色	ダウンライト(877NBK)2トウ-5000K	1	36,000	36,000
11	レンジフード(本体)	シロッコファン、ブラック、加熱機器連動	VRAC-E901ADL(SQ)	1	174,000	174,000
	レンジフード用前面パネル	扉同色	VZP-90-655HN(1S)	1	18,500	18,500
12	エンドパネル	扉同色	VEP-655HN(1S)	1	15,500	15,500
13	リモコン		RHリモコン-3	1	2,000	2,000
14	エンドパネル	奥行65cmキャビネット(薄天板)用	EP-XNU-88 (L1SGN	1	21,500	21,500
15	台輪スパーサー		P-DS120 -3	1		
16	台輪スパーサー		P-DS075 -3	2		
17	まな板	家事らくシンク用	マナイタVAE	1	8,500	8,500
18	水切り	家事らくシンク用	ミズキリVAE	1	9,000	9,000
19	水切りプレート	家事らくシンク用	ミズキリプレートVAE	1	6,000	6,000
20	前台輪カバー		P-DC120 -8(K)	1	4,000	4,000
21	前台輪カバー		P-DC075 -8(K)	2	3,500	7,000
22	施工部材		シリコン(ブラック)	2	1,000	2,000
23	施工部材		シリコン(グレー)	2	1,000	2,000
キッチン合計				30		¥2,296,000

御名前 北摂SR SK(レミュー) 様

現場番号	C2724253	プラン番号	1820F-2504-0001T	作成日	2025/4/1
------	----------	-------	------------------	-----	----------

御見積明細 キッチンパネル

NO	商品名	仕様	品番	数量	単価	金額
1	ホーローキッチンパネルHDタイプ	フロントパネル150、コンクリートライト	PZFN-150 (QCG)	1	18,300	18,300
2	ホーローキッチンパネルHDタイプ	フロントパネル135、コンクリートライト	PZFN-135 (QCG)	1	17,500	17,500
3	ホーローキッチンパネルHDタイプ	サイドパネル、コンクリートライト	PZS-90 (QCG)	1	30,400	30,400
4	パネル施工キット	シリコン色(グレー)	パネルセコウキットS(G)-1	1	5,700	5,700
5	KP用エッジセット	樹脂製、グレー	KPエッジセットJ (PG)-2	1	2,800	2,800
キッチンパネル合計				5		¥74,700

商品総合計	35	¥2,370,700
-------	----	------------

※ 御見積明細の価格には消費税は含まれておりません。別途消費税が必要となります。

《参考》別途 商品組付費

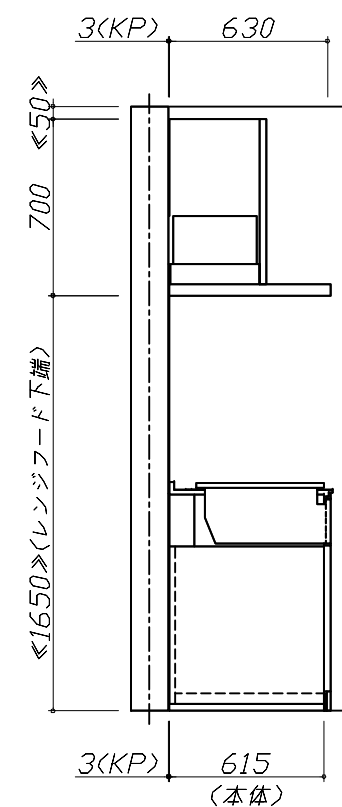
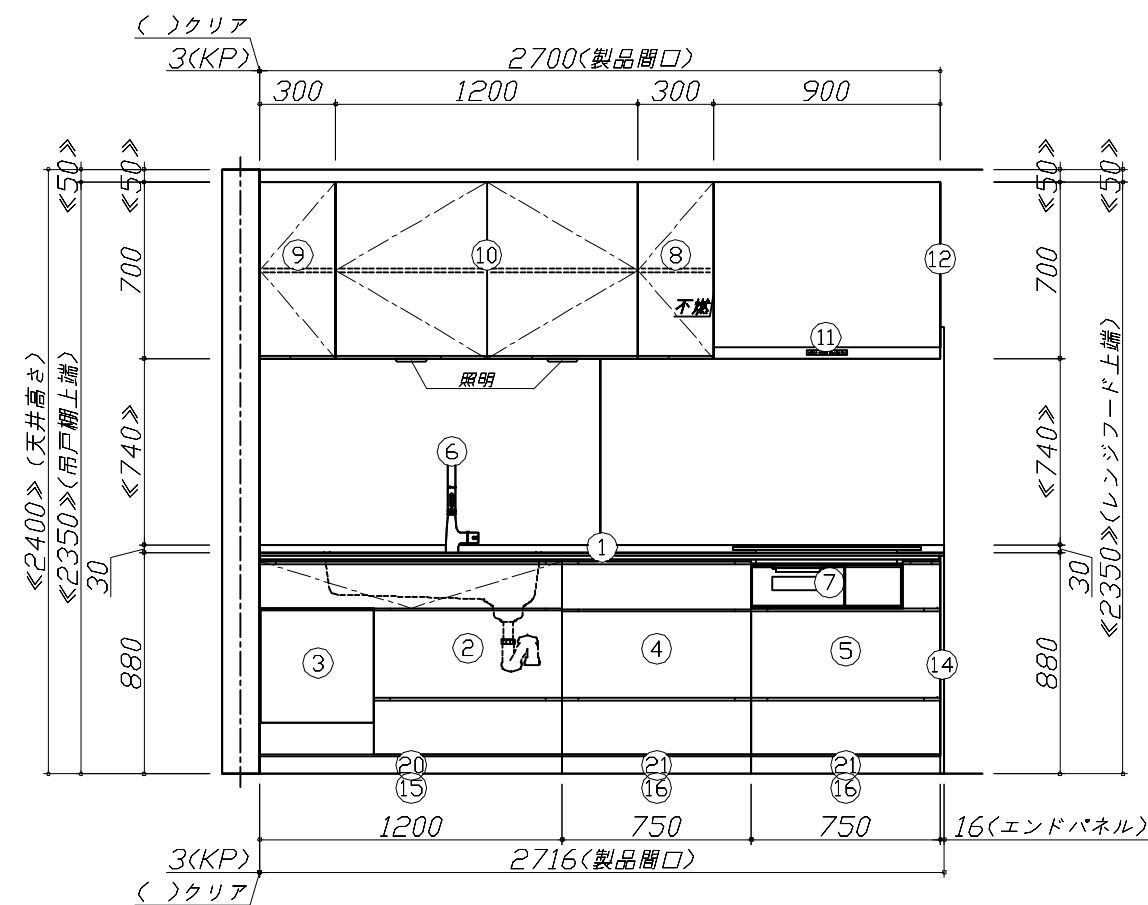
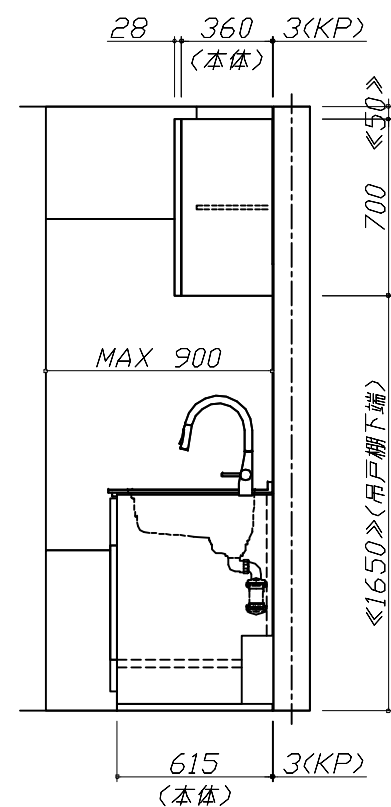
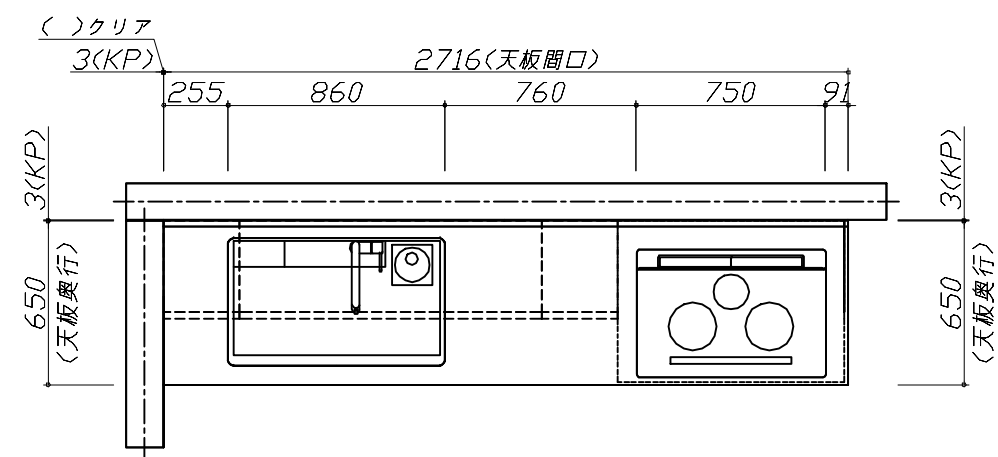
キッチン商品組付費 ¥147,000 (税込 ¥161,700)

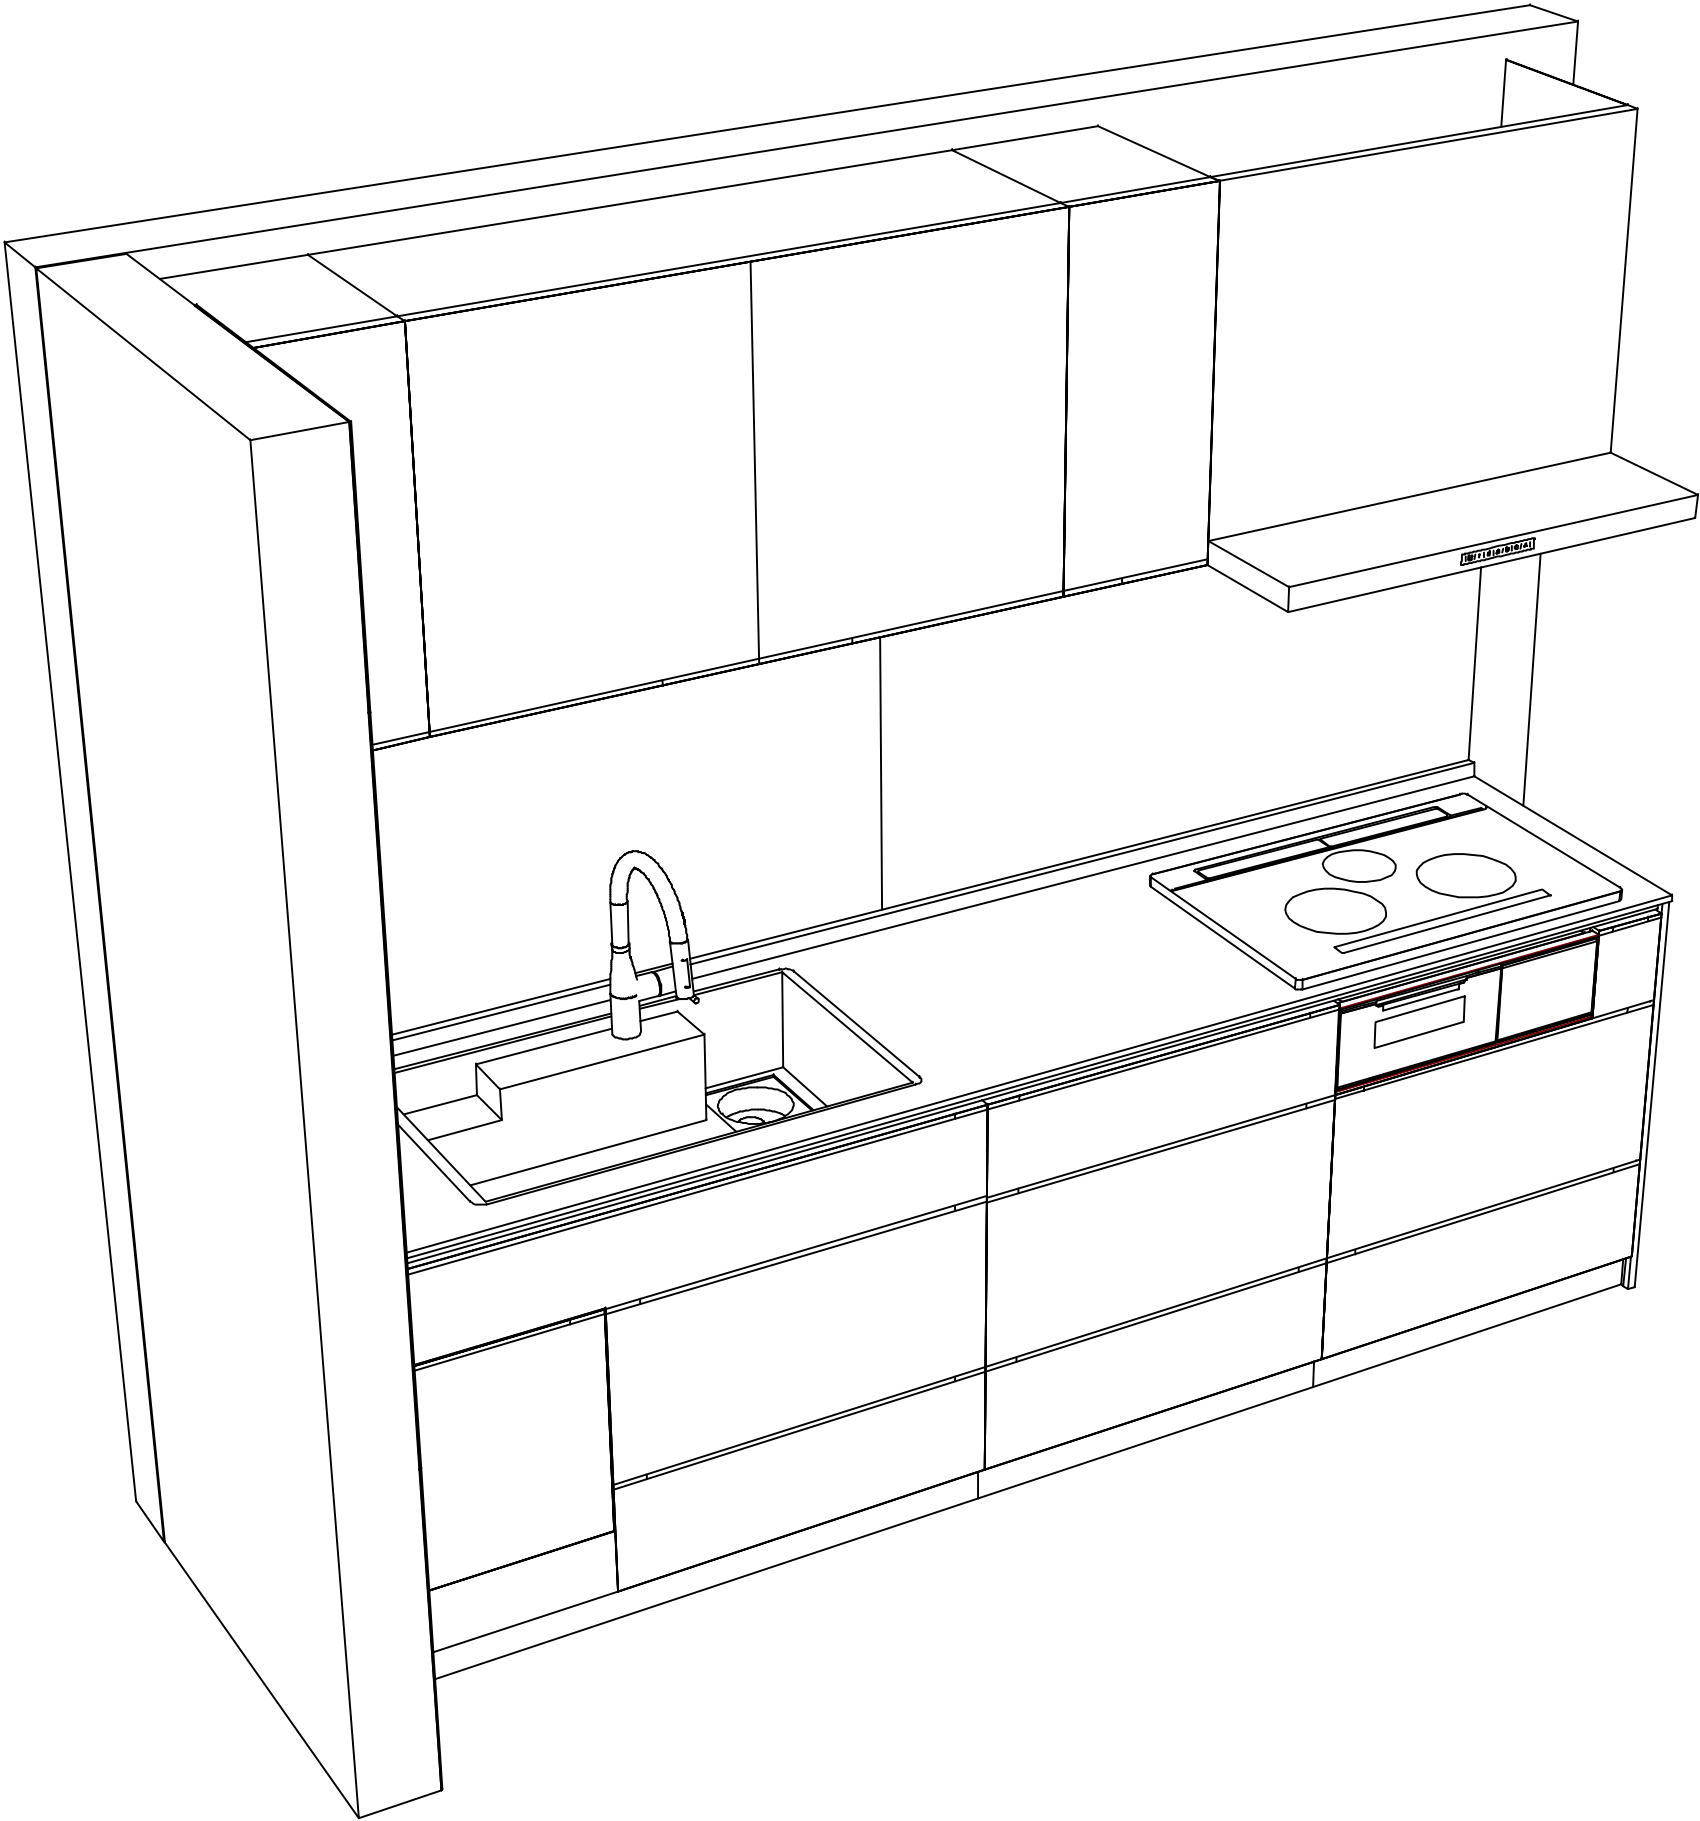
キッチンパネル商品組付費 ¥35,000 (税込 ¥38,500)

※ 商品組付費は現場の状況により変動する事があります。又、給水・給湯・ガス・ダクト・電気等の接続工事は含まれておりません。

()内の価格は税込価格<税率10%>を表示しています。

- 必ずご確認ください。
- ・天井高さ、吊戸棚・レンジフード取付高さをご確認ください。
 - ・《 》内寸法は参考寸法です。
 - ・ハイグレード人大・クォーツ天板の場合、実際の天板高さは+2mmになります。
- 表示記号について
- ・KP：キッチンパネル





Takara standard
タカラスタンダード株式会社

現場名称： 北摂SR SK（レミュー）様邸

現場番号： C2724253

北摂営業所

ホーローシステムキッチン LEMURE レミュー

プラン番号： 1820F-2504-0001T

担当営業：

姿図 2

縮 尺： 1 / 30

作成日： 2025年4月1日

担当アドバイザー： 北摂SR

縮尺：A3サイズ等倍

■商品仕様概要

商品仕様	商品シリーズ	ホーローシステムキッチン LEMURE レミュー		
	タイプ	足元スライドタイプ		
	扉カラー	ｽﾍﾞﾙｸﾞﾗﾌﾞﾙｰ・引手ﾌﾞﾗｳﾝ		
	引手種類	ﾊﾞﾄﾞﾙ引手ﾀｲﾌﾟ		
	天板形状・周口	I型270cm －		
	奥行	65cm		
	天板高さ	88cm		
	キッチンパネル	有		
	キッチンパネルカラー	Hﾋﾞﾀｲﾌﾟ：ｺﾝｸﾘｰﾄﾗｲﾄ		
	見切り・エッジ材	樹脂製		

■商品仕様書（キッチン側）

品目	仕様				備考	
天板	材質	アクリル人造大理石	色	シックイページュ		
	シンク	アクリル人造大理石シンク（家事らく）	色	グレー		
	部品	-				
		ｽﾍﾞﾙｸﾞﾗﾌﾞﾙｰVAE				
		ｽﾍﾞﾙVAE				
		ﾌﾗｲVAE				
		-				
下台	本体	ホーロー製	色	ブラック		
	底板	ホーロー製				※一部木製を使用する箇所あり
	引出し	ホーロー製				※一部木製を使用する箇所あり
	レール・丁番	ソフトクローズレール				
	部品(標準)	引出用サイドカバー、かくせるホーローボックス				
		そこまでホーローラック				
	部品(オプション)	フロントポケット				
設備仕様（下台）	水栓1	KM6071ECM5TK			100V	
	水栓2	-				
	食器洗い乾燥機	NP-45KS9WTA			125V-15A・アース端子付コンセント	
	加熱機器(本体)	CH-MRK7A1TA	色	ブラック	250V-30A（単相200Vコンセント）	
	加熱機器(トッププレート)	ガラストップ	色	ブラック		
	加熱機器(レンジ)	-				
	吊戸棚	本体	化粧ボード			
耐震ラッチ		有				
部品		棚板				
レンジフード	品名	VRAC-E901ADL(SQ)	色	ブラック	125V-15A（2芯コンセント）	
	ファン仕様	シロッコファン（排気タイプ）				
	部品	-				
		-				
		RHリネコ-3				
設備仕様（上台）	照明ユニット	-				
	アイラック	-				
	電動昇降吊戸棚	-				
	昇降棚	-				
エンドパネル	材質	ホーロー製	色	スポルテッドピーチ		
		-				
		-				
		-				
天井幕板	品名	-				

■商品仕様書（周辺収納側）

品目	仕様		備考
周辺仕様	周辺扉カラー	－	
	周辺引手タイプ	－	
	キッチンパネル	－	
トールユニット	本体	－	
	底板	－	
	引出し	－	
	レール	－	
	丁番	－	
	耐震ラッチ	－	
カウンターユニット	部品	－	
	本体	－	
	底板	－	
	レール	－	
家電収納	丁番	－	
	本体	－	
	部品	－	
周辺カウンター	材質	－	
吊戸棚	本体	－	
	耐震ラッチ	－	
	部品	－	
設備仕様（上台）	アイラック	－	
エンドパネル	材質	－	
		－	
天井幕板	品名	－	

本説明書は、キッチンの本体組立・設置と関連工事（建設工事）である 大工工事、電気工事、ガス配管工事、管工事（給排水）などと区別して説明しています。

建設工事は関連する法令・規定に従って法的有資格者による工事が必要になります。

流通業者様からの発注で下請けとして本体の「取付・設置」を行う場合は、建設工事部分とキッチン本体「取付・設置」を区別して行ってください。

設置前工事、設置後工事の一部でも含む場合は、建設工事となります。



参考：キッチン・バス工業会『工事区分ガイドライン』

※【注記 1】原則、現場支給製品は支給側で取付実施とする

※【注記 2】当社製品間のみ実施する場合が多い。但し、現場により打合せにて作業範囲を決定する場合がある

※【注記 3】給排水配管の仕様や状況により、排水部品の組立作業範囲を打合せにて決定する

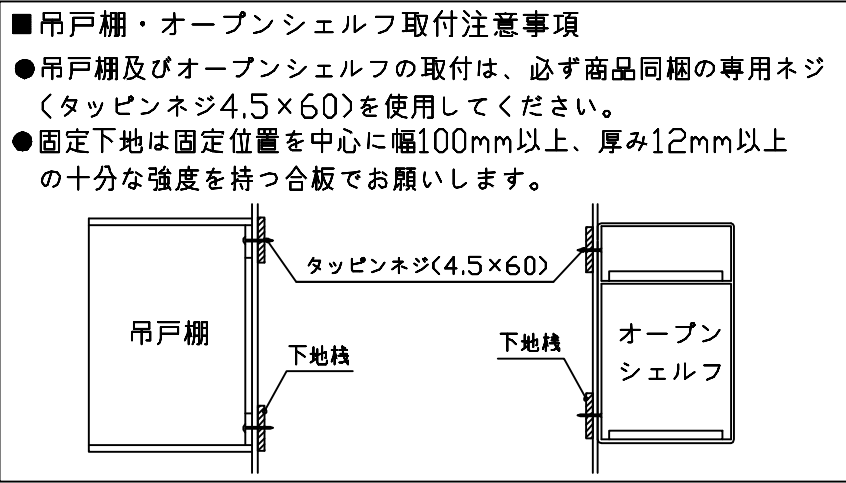
※【注記 4】製品の完成検査、試運転は、工事完成後に行う場合が多い。但し、原則、商品取付完了時に検査、試運転が可能な範囲のみキッチン設置者が実施する

■必ずご確認ください。

- ・天井高さ、吊戸棚・レンジフード取付高さをご確認ください。
- ・《 》内寸法は参考寸法です。

■設備図の見方、表示記号について

- ・寸法はキッチンパネル厚みとクリア寸法を含んでいません。
- ・KP：キッチンパネル



■必ずお読みください

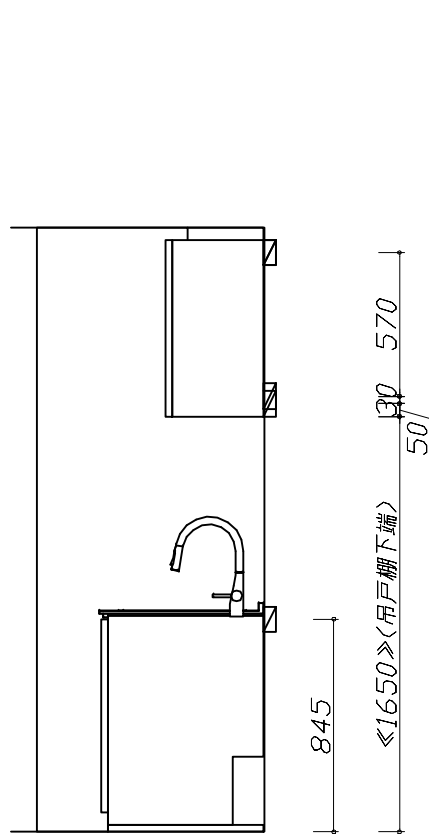
1)以下の工事・部材は別途ご用意ください。

- ・周囲躯体、仕上げ、取付用下地工事
- ・ダクト工事、壁面開口、屋外化粧カバー取付等
- ・給排水配管、電気配線、ガス配管及び接続工事


2)本体の取付以外の関連工事は法的有資格者による工事が必要になります。

- ・大工工事、電気工事、ガス配管工事、管工事、建具工事等


3)キッチンパネルを設置する壁面下地は
プラスターボード仕上げをお願いします。











固定下地位置






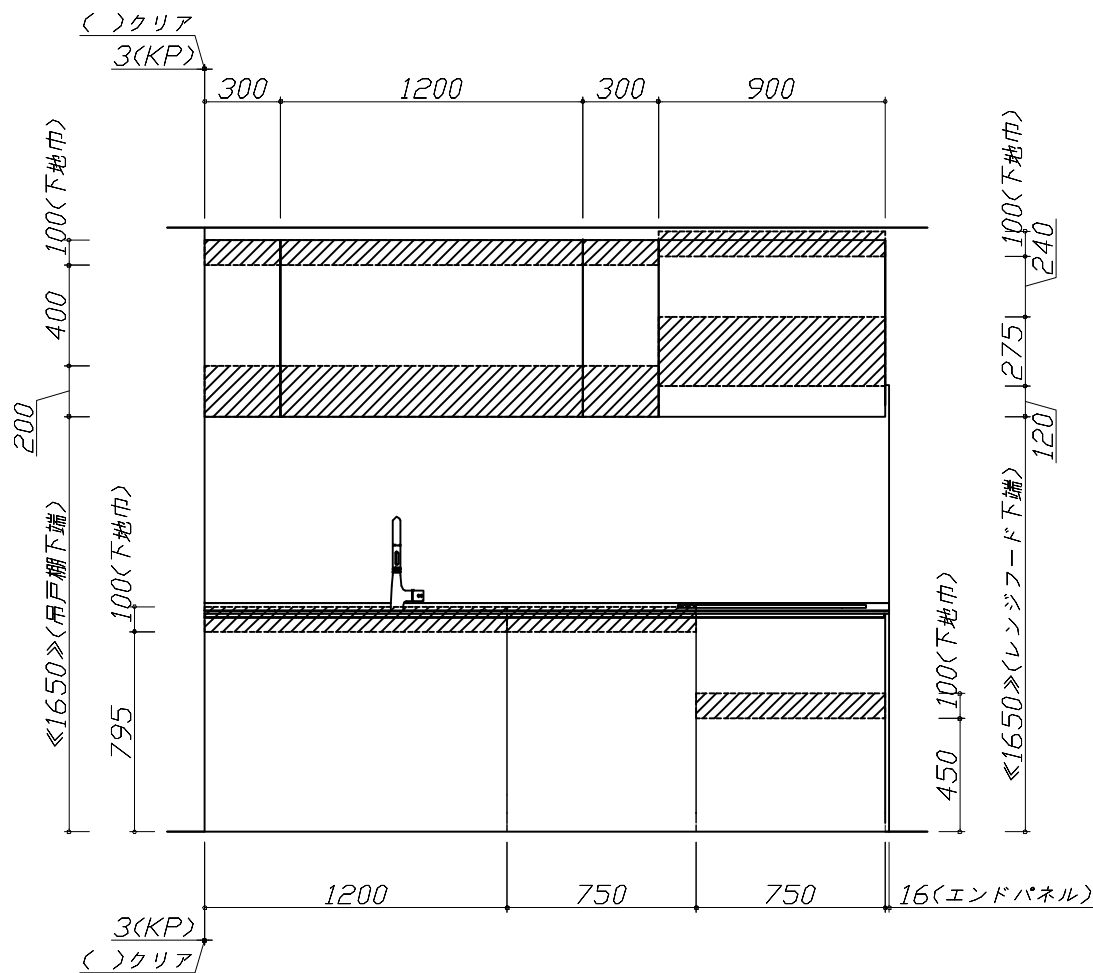



固定下地位置

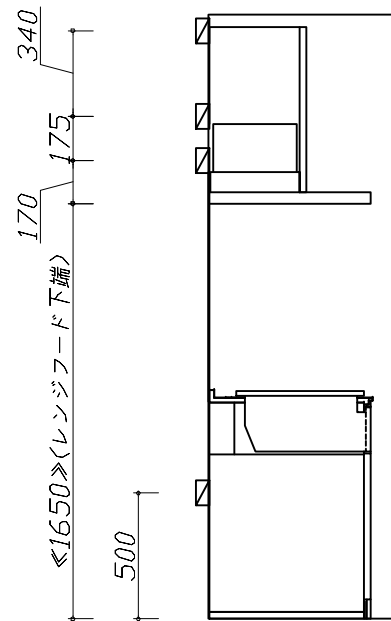

固定下地位置

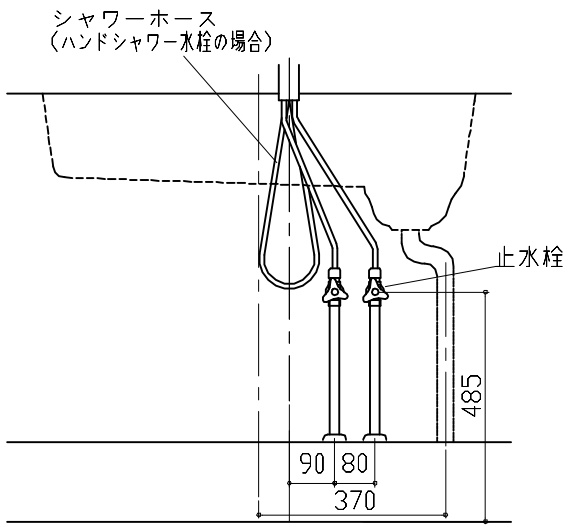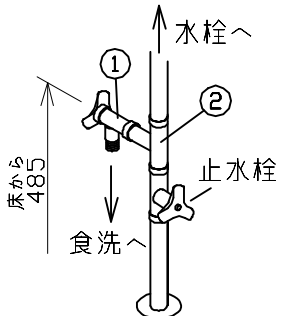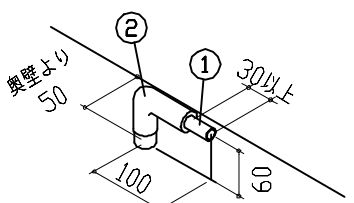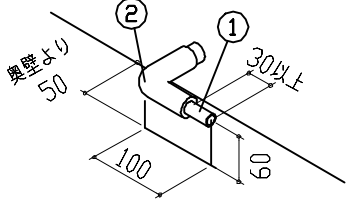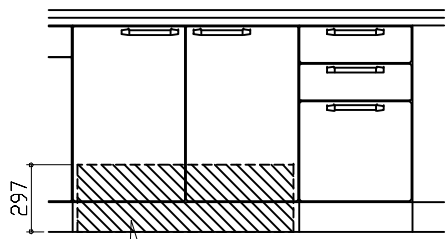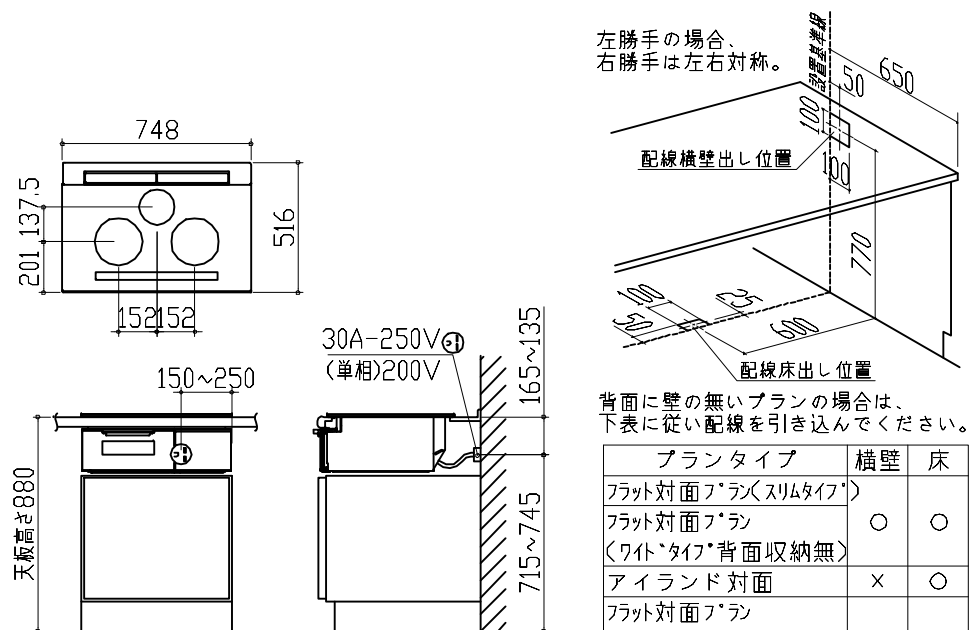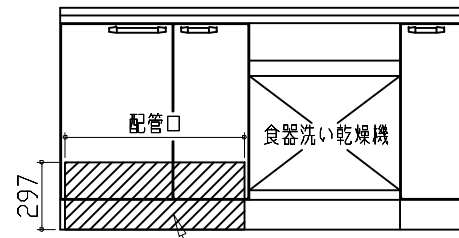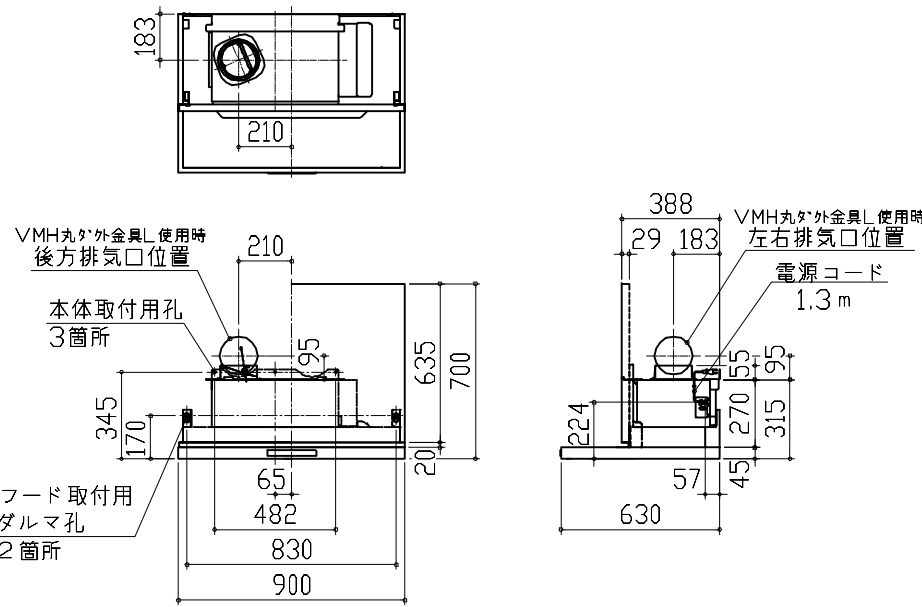家事らくシンク給水排水配管例図		シンク下食器洗い乾燥機 配管例図		センサー水栓 電気配線例図	
給水給湯壁出し配管の場合 止水栓位置にアングル止水栓を取り付けてください。 (止水栓は別途) 管工事 		<給湯(水)配管例> 【床立上げの場合】 管工事  <排水配管例> 【床立上げの場合】  <壁出しの場合>  ■必要部材 ①止水栓 ②片ナットチーズ (給湯の場合は耐熱配管) ※水栓の給水(湯)管より分岐しますので、食器洗い乾燥機専用の給水(湯)管は不要です。 ※必要部材は建築側用意となります。 ■必要部材 ①HT20 ②エルボ (耐熱塩ビ使用のこと) ※必要部材は建築側用意となります。		シンクキャビネット点検口の後壁もしくは底板排水口の下部背壁に15A-125Vコンセントを設けてください。  コンセント位置/配管口の下の後壁 (15A-125V露出/埋込) 注) コンセントは、給・排水工事を避けて設置してください。 消費電力：8W	
電気配線例図		シンク下食器洗い乾燥機 電気配線例図		レンジフード 詳細図	
<CH-MRK7A1TA> 電源は200V30A以上の専用回路を設けてください。 電気工事  消費電力：5800W		<NP-45KS9WTA> 電源は100V15A以上の専用回路を設けてください。 ※本体を設置する場所の背壁(図の斜線部)に給・排水工事部分を避けて125V、15Aのアースターミナル付埋込みコンセントを設け、これに電源電線、アース線を配線してください。  消費電力：700W		<VRAC-E901 L 排气> 後方および左右排気口位置はVMH丸ダケ外金具L使用時の寸法です。 アルミダクト使用時の排気位置はダクト配管可能範囲を参照ください。 実際の排気用接続部品の開口部寸法はφ148です。  消費電力：145W	
Takara standard タカラスタンダード株式会社		現場名称： 北摂SR SK (レミュー) 様邸 現場番号： C2724253 北摂営業所		ホーローシステムキッチン LEMURE レミュー プラン番号： 1820F-2504-0001T 担当営業：	
				詳細図 1 縮尺： FREE 作成日： 2025年4月1日 担当アドバイザー： 北摂SR	

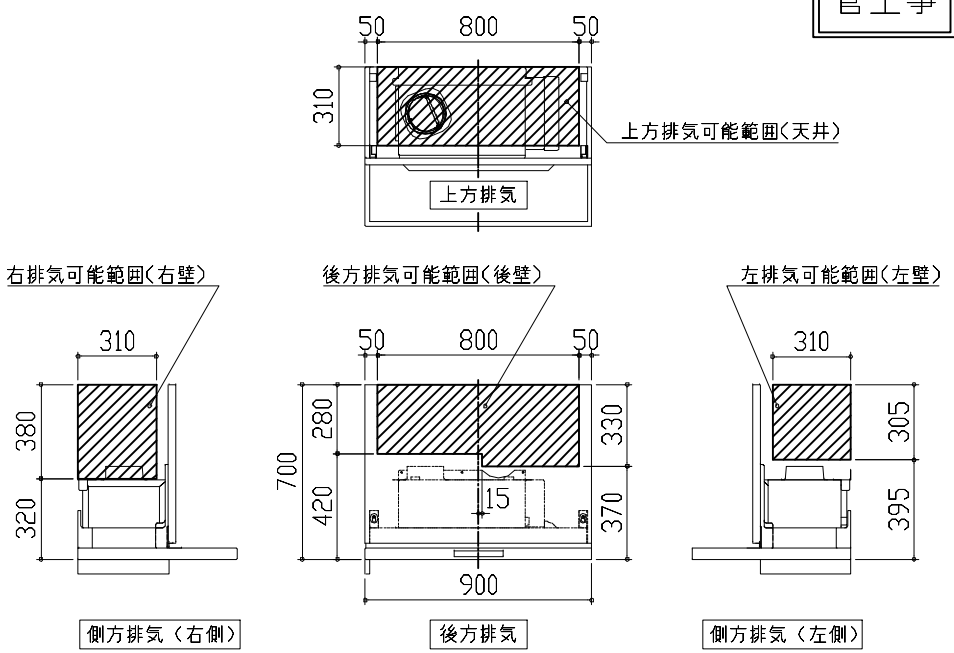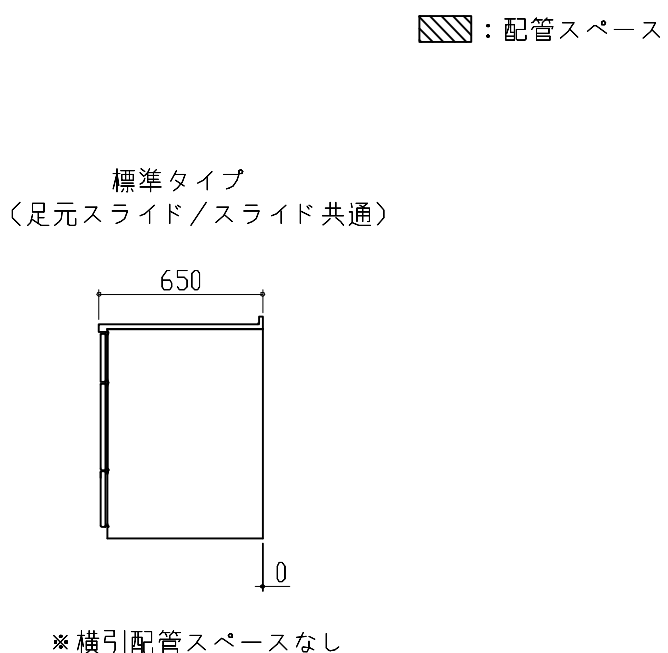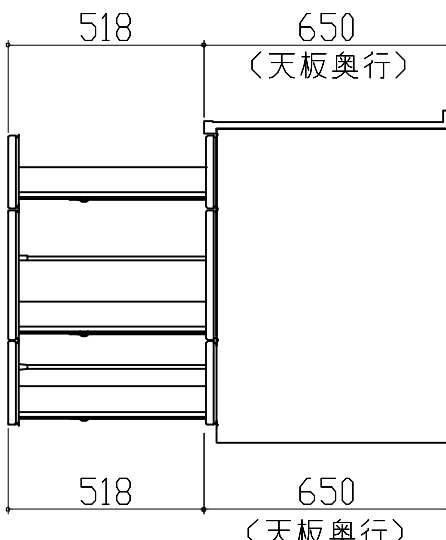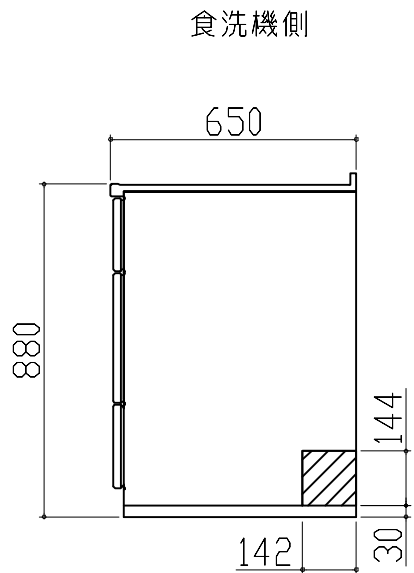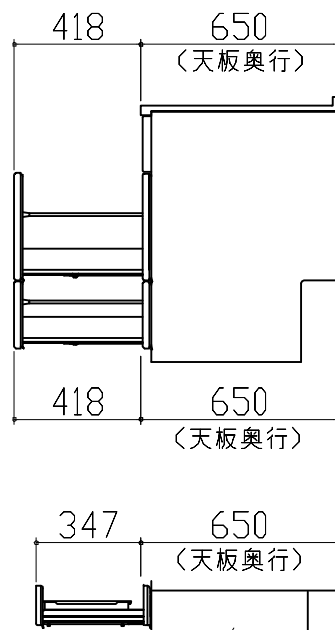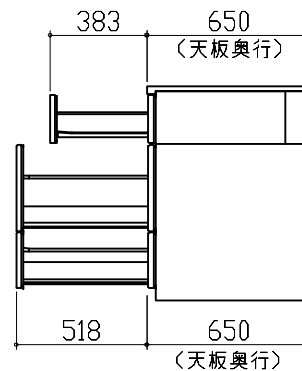レンジフード 詳細図 ダクト 配管可能範囲		横引配管有効寸法 詳細図		キャビネット引出寸法 詳細図	
<VRAC 風圧シャッター L排気> 管工事  注) ●本図はアルミダクトφ150を使用した場合の配管可能範囲である。 断熱材を取付ける場合は厚みを考慮すること。 ●リフォーム時など、既設の壁排気口を利用する場合、P変換アタッチメント(別売)を使用すること。		【調理キャビネット】  ※横引配管スペースなし		【調理キャビネット】 	
横引配管有効寸法 詳細図		キャビネット引出寸法 詳細図		キャビネット引出寸法 詳細図	
【シンクキャビネット】 		【シンクキャビネット】  <そこまでホーローラック部>		【コンロキャビネット】 	
Takara standard タカラスタンダード株式会社		現場名称： 北摂SR SK（レミュー）様邸		ホーローシステムキッチン LEMURE レミュー	
		現場番号： C2724253		プラン番号： 1820F-2504-0001T	
		北摂営業所		担当営業 ：	
		詳細図 2		縮 尺： FREE	
		作成日： 2025年4月1日		担当アドバイザー： 北摂SR	

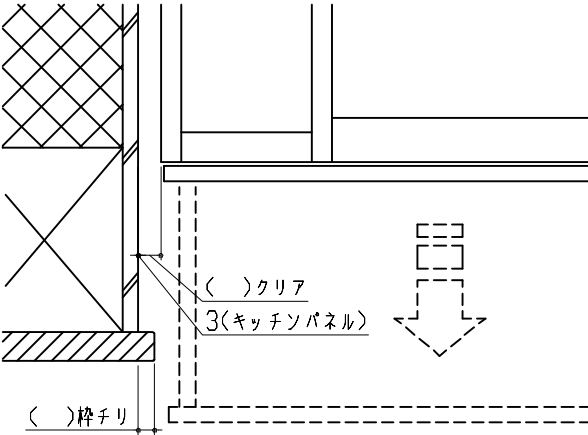エンド取り合い詳細図				
【キッチン本体 左側】  ■留意事項 引出しを開けたときにドア枠・窓枠・巾木と干渉しないようクリアを確保してください。				
Takara standard タカラスタンダード株式会社		現場名称： 北摂SR SK（レミュー）様邸 現場番号： C2724253 北摂営業所	ホーローシステムキッチン LEMURE レミュー プラン番号： 1820F-2504-0001T 担当営業 ：	詳細図 3 縮 尺： FREE 作成日： 2025年4月1日 担当アドバイザー： 北摂SR