

ぴったりサイズ木製システムキッチン 御見積書

ページ 1/3

御名前 三重-伊勢SR SK3 様

業者 様

商品名 Refit リフィット

商品
御見積金額 ￥975,500 (税込 ￥1,073,050)

()内の価格は税込価格<税率10%>を表示しています。

《参考》別途 商品組付費 ￥112,000 (税込 ￥123,200)

- ※ 商品御見積金額には商品組付費は含まれておりません。
- ※ 商品組付費には配送・搬入・商品組付等の費用を含んでいます。
- ※ 商品組付費は現場の状況により変動する事があります。
又、給水・給湯・ガス・ダクト・電気等の接続工事は含まれておりません。

◆ 御見積仕様

《キッチン》

キッチン本体サイズ	I型255cm
天板高さ	85cm
扉カラー	グループ1: マットベージュ
引手	ハンドル引手(シルバー)
キッチンパネル	HDタイプ: ミルキーモザイク
ワークトップ材質	アクリル人造大理石
カラー	モデレートココア
水栓	浄水器内蔵ハンドシャワー水栓
食器洗い乾燥機	シンク下設置間口45cmタイプ
加熱機器	IHヒーター
レンジ機器	なし
ガス種	未定
周波数	未定

◆ 御確認事項

作成日 2025年4月8日
プラン番号 5906C-2504-0022T
現場番号 C3063357

タカラスタANDARD株式会社
◆伊勢ショールーム
三重県伊勢市御園町新開874-3

TEL 0596-31-1161 / FAX 0596-31-1166

◆津営業所

TEL 059-234-5711 / FAX 059-234-9203

担当営業	担当アドバイザー	プラン作成者
造作対面	本体	R7/5展示 予定

◆ 備考

--	--

No.*

御名前 三重-伊勢SR SK3

様

現場番号	C3063357	プラン番号	5906C-2504-0022T	作成日	2025/4/8
------	----------	-------	------------------	-----	----------

御見積明細 キッチン

NO	商品名	仕様	品番	数量	単価	金額
1	人造大理石ワークトップ	アクリル人造大理石シンク(ベージュ)	UコIV255 GARD-N	1	212,400	212,400
2	シンクキャビネット	スライド、シンク下、ソフトクローズ、ホーロー底板有、見切り無	F-RPSM105ウL5EAPG-C	1	75,300	75,300
3	食器洗い乾燥機	引出し式(シルバー色)	EW-45R3ST	1	111,000	111,000
4	食器洗い乾燥機用前面パネル	扉同色	P-DWP45P (APG-)	1	4,000	4,000
5	調理台キャビネット	足スラ3段引出、ソフトクローズ、ホーロー底板有	F-TFVB075 -5EAPG-C	1	42,500	42,500
6	コンロ用キャビネット	足元スライド、ソフトクローズ、ホーロー底板有、見切り有	F-KJVB075 L5EAPG-C-ハ	1	41,500	41,500
7	浄水器内蔵ハンドシャワー水栓	エコタイプ、17+2物質除去	TJS-SP19E	1	41,000	41,000
8	電気加熱機器	IHヒーター両面焼き(シルバー色)	HTB-TS8TNSF	1	252,000	252,000
【ベースキャビネット小計】				8		779,700
9	レンジフード(本体)	シロッコファン、シルバー	VRAT-902ADR(V)	1	76,000	76,000
	レンジフード前面パネル(梁欠き対応用)	シルバー色	VZP-90-655(V)	1	5,500	5,500
10	レンジフード別売部品	エンドパネル、シルバー	VEP-655(V)	1	4,500	4,500
11	エンドパネル	ベースキャビネット用、H80・85用	EP-XHN85 (APG-)	1	18,500	18,500
12	まな板立て	人大シンク用	マナイタタテ	1	2,000	2,000
13	スライドプレート	人造大理石	スライドプレート UコT	1	6,000	6,000
14	水切り	人大シンク用	ミズキリT	1	4,500	4,500
15	水切りネット	人大シンク用	ミズキリネット T(A)	1	4,000	4,000
16	天板オプション		ジャバラセット	1	600	600
17	天井幕板	ホワイト	P-TM140 (W1)	1	4,000	4,000
18	施工部材		シリコン(ホワイト2)	1	1,000	1,000
19	施工部材		シリコン(アンバー)	1	1,000	1,000
キッチン合計				20		¥907,300

御名前 三重-伊勢SR SK3 様

現場番号	C3063357	プラン番号	5906C-2504-0022T	作成日	2025/4/8
------	----------	-------	------------------	-----	----------

御見積明細 キッチンパネル

NO	商品名	仕様	品番	数量	単価	金額
1	ホーローキッチンパネルHDタイプ	フロントパネル90、ミルキーモザイク	PZFN- 90 (IMI)	1	14,600	14,600
2	ホーローキッチンパネルHDタイプ	サイドパネル、ミルキーモザイク	PZS-90 (IMI)	1	30,400	30,400
3	ホーローキッチンパネルHDタイプ	窓パネル185、ミルキーモザイク	PZW -185 (IMI)	1	14,700	14,700
4	パネル施工キット	シリコン色(グレー)	パネルセコウキットS(G)-1	1	5,700	5,700
5	KP用エッジセット	樹脂製、アイボリー	KPエッジセットJ (PI)-2	1	2,800	2,800
キッチンパネル合計				5		¥68,200

商品総合計	25	¥975,500
-------	----	----------

※ 御見積明細の価格には消費税は含まれておりません。別途消費税が必要となります。

《参考》別途 商品組付費

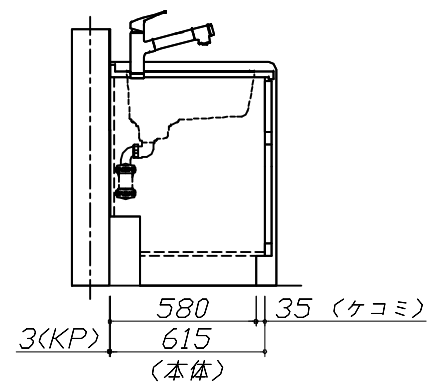
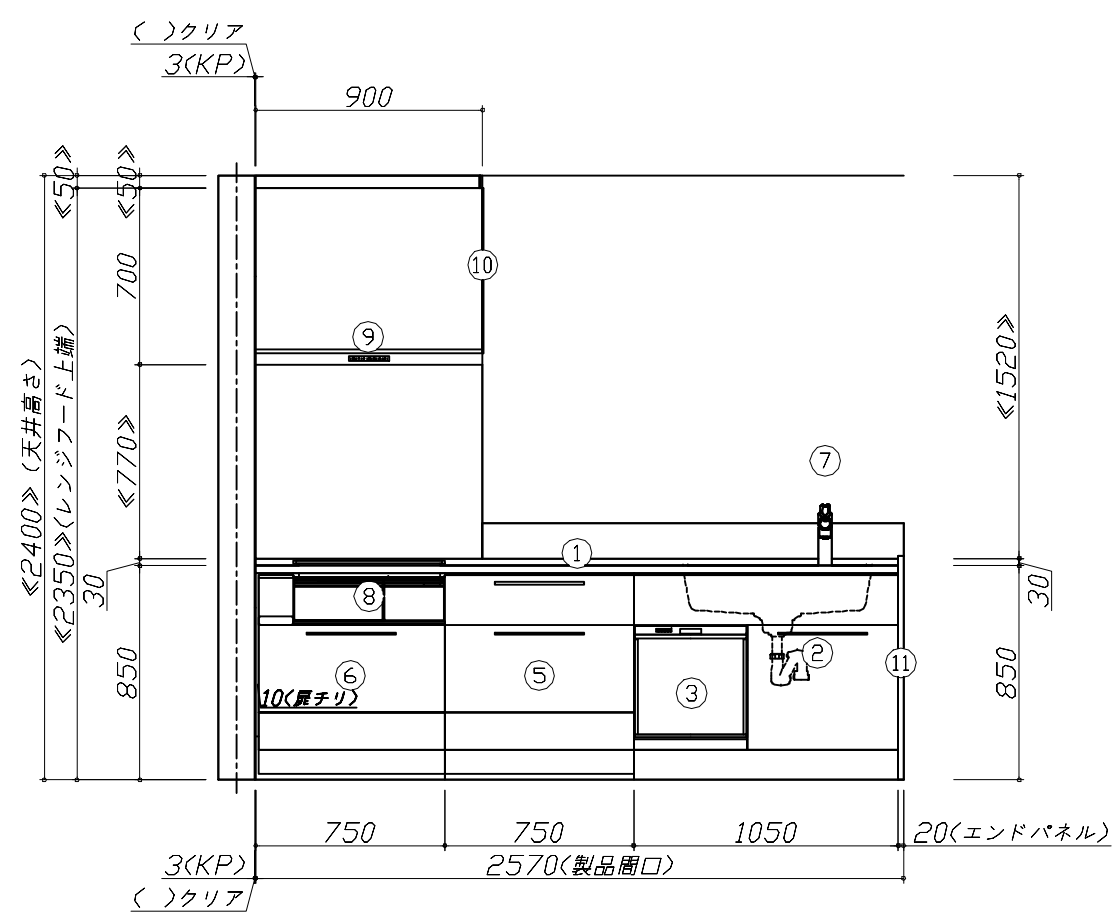
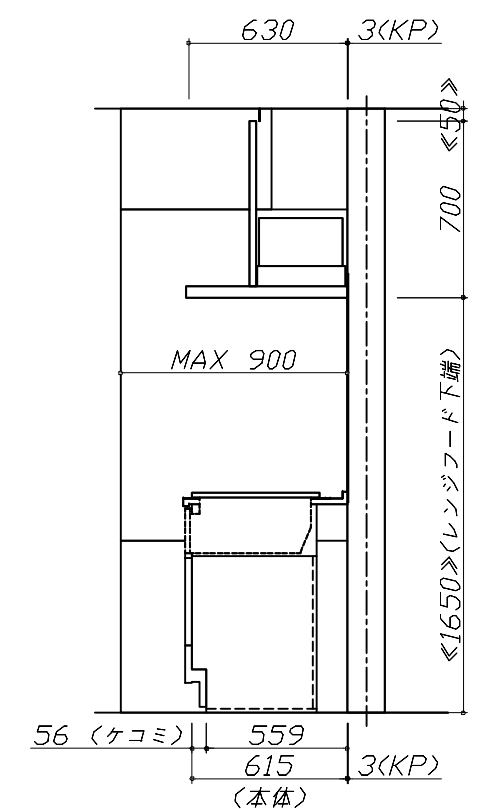
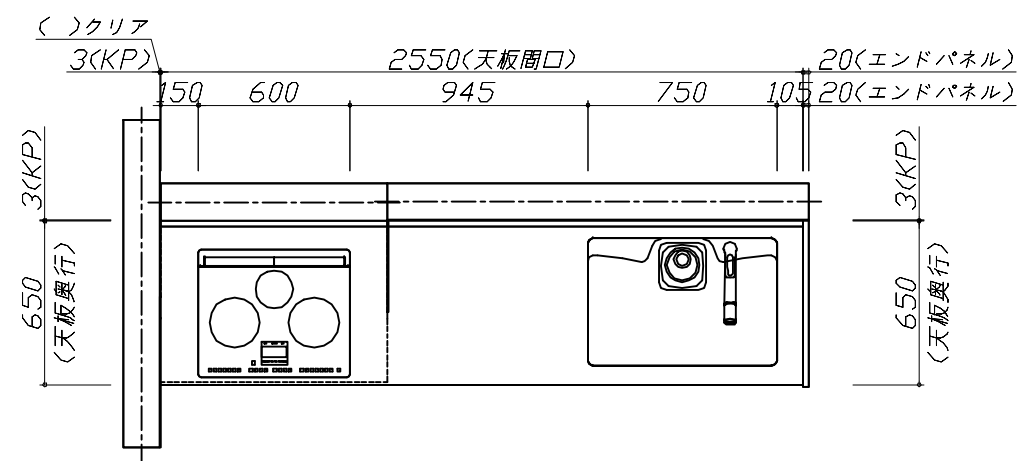
キッチン商品組付費 ¥78,000 (税込 ¥85,800)

キッチンパネル商品組付費 ¥34,000 (税込 ¥37,400)

※ 商品組付費は現場の状況により変動する事があります。又、給水・給湯・ガス・ダクト・電気等の接続工事は含まれておりません。


()内の価格は税込価格<税率10%>を表示しています。

■必ずご確認ください。
・天井高さ、吊戸棚・レンジフード取付高さをご確認ください。
・《 》内寸法は参考寸法です。
■表示記号について
・KP：キッチンパネル



Takara standard タカラスタンダード株式会社	現場名称： 三重-伊勢SR SK3様邸	ぴったりサイズ`木製システムキッチン Refit リフィット	姿図 1	縮 尺： 1 / 30
	現場番号： C3063357	プラン番号： 5906C-2504-0022T	作成日： 2025年4月8日	
	伊勢ショールーム	担当営業： 造作対面	担当アドバイザー： 本体	

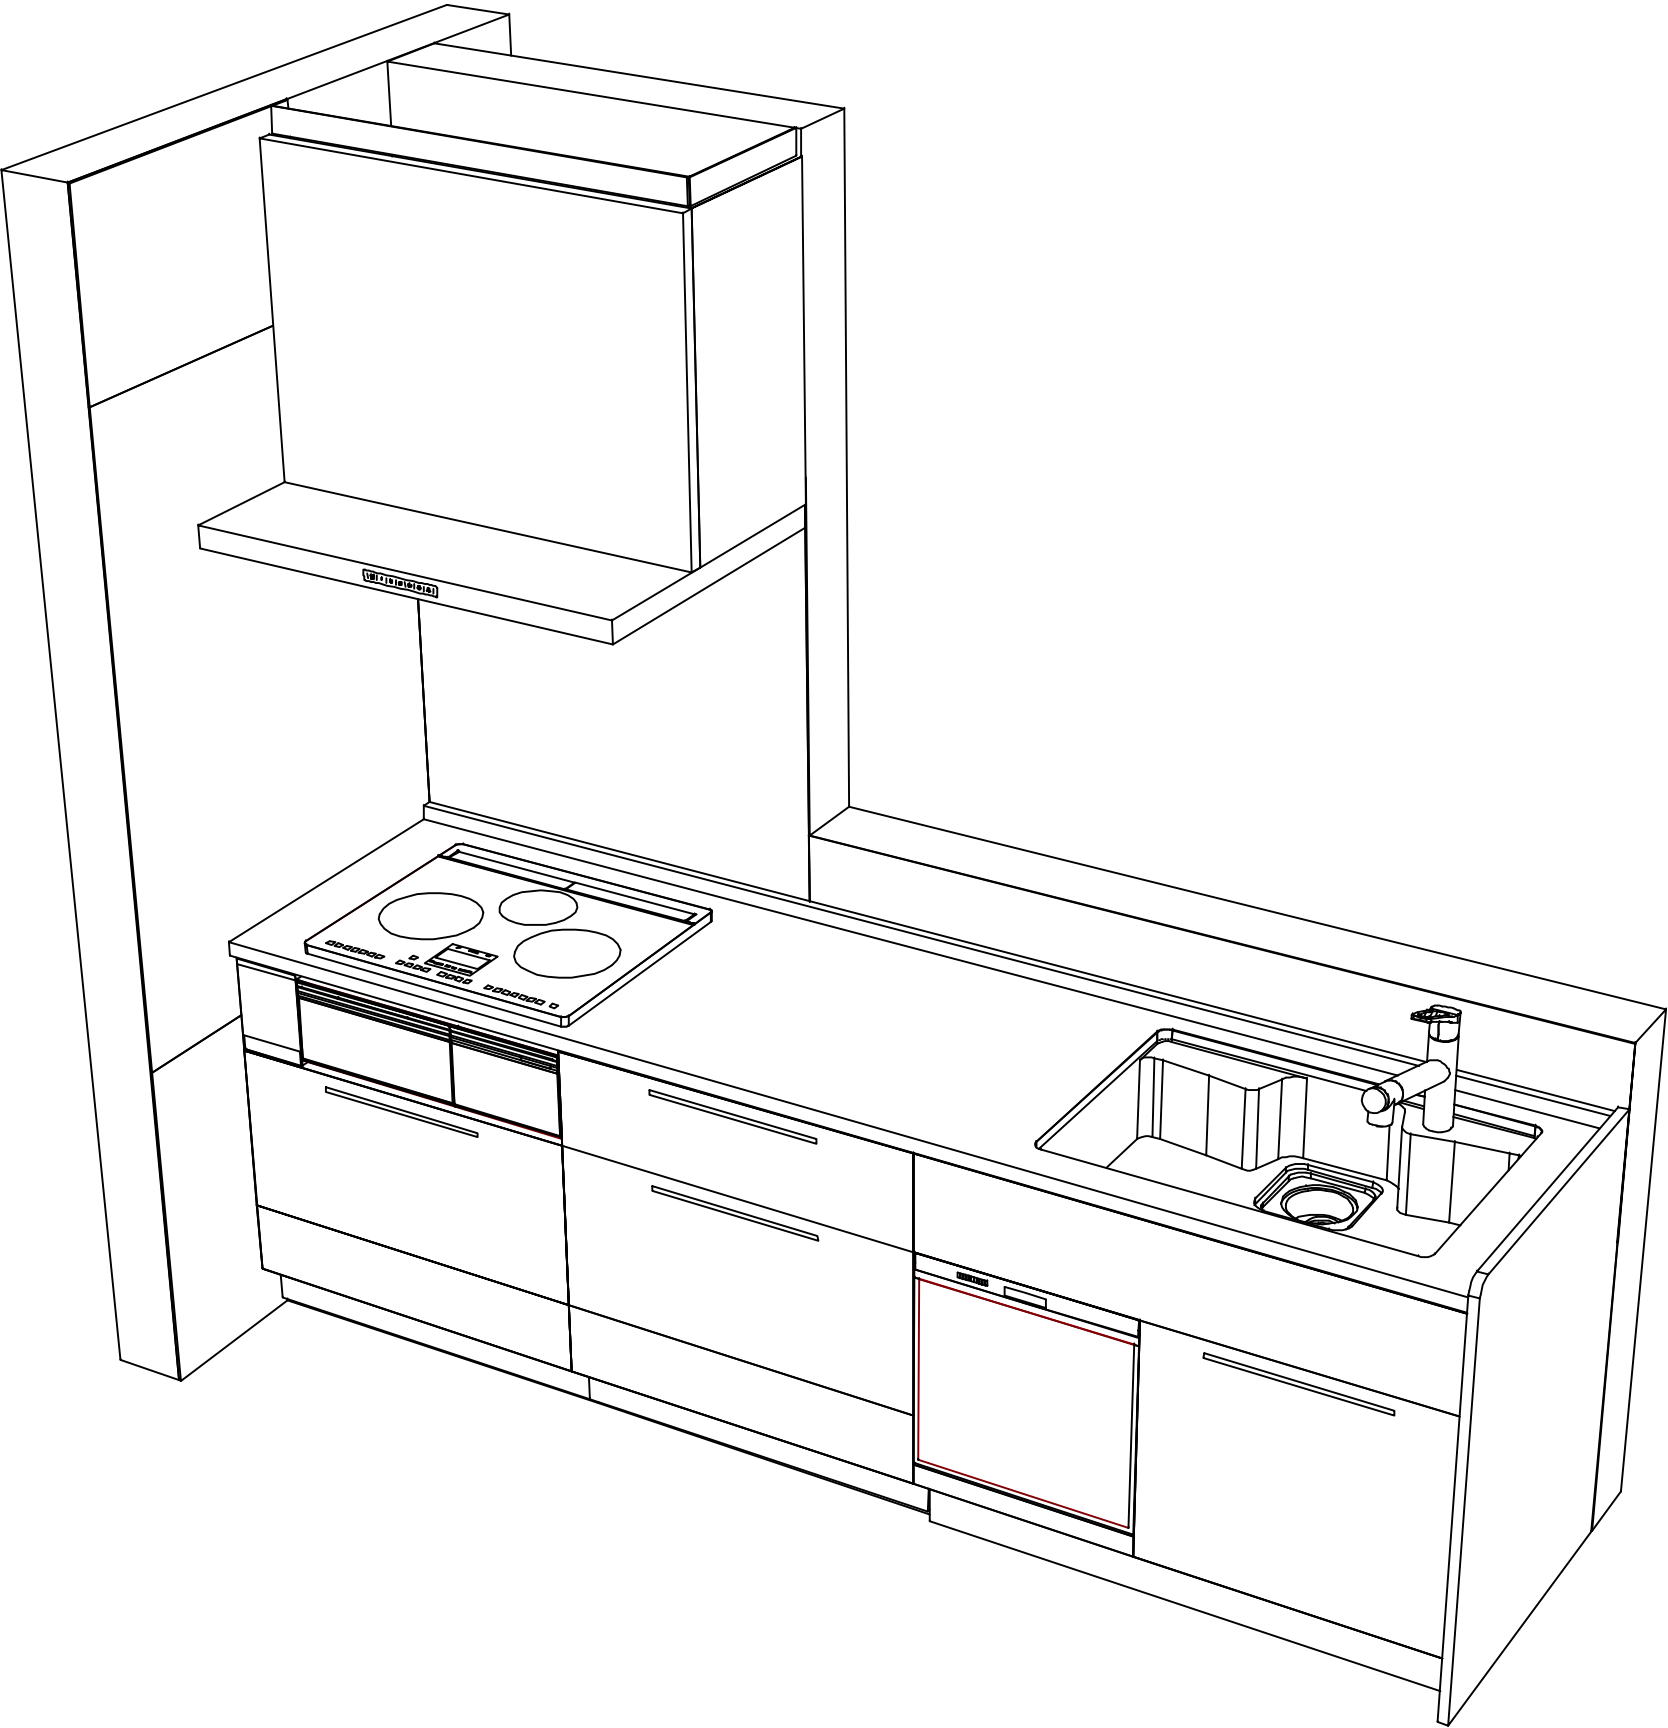縮尺：A3サイズ等倍



■商品仕様概要

商品仕様	商品シリーズ	びったりサイズ木製システムキッチン R e f i t リフィット		
	タイプ	足元スライドタイプ		
	扉カラー	グループ1：マットベージュ		
	引手種類	ハンドル引手(シルバー)		
	天板形状・周口	I型255cm		
		-		
	奥行	65 c m		
	天板高さ	85cm		
	キッチンパネル	有		
	キッチンパネルカラー	HDタイプ：ミッドモダン		
	見切り・エッジ材	樹脂製		

■商品仕様書（キッチン側）

品目	仕様			備考
天板	材質	アクリル人造大理石	色 モデレートココア	
	シンク	アクリル人造大理石シンク	色 ベージュ	
	部品	スライドフロント U-IT		
		-		
		スライドT、スライドT T(A)		
		スライドT		
		-		
下台	本体	木製	色 ホワイイト	
	底板	ホーロー底板		
	引出し	化粧ボード（一部樹脂製）		
	レール・丁番	ソフトクローズレール		
	部品(標準)	-		
	部品(オプション1)	-		
	部品(オプション2)	-		
	部品(オプション3)	-		
設備仕様（下台）	水栓1	TJS-SP19E		
	水栓2	-		
	食器洗い乾燥機	EW-45R3ST	色 シルバー	125V-15A・アース端子付コンセント
	加熱機器(本体)	HTB-TS8TNSF	色 シルバー	250V-30A（単相200Vコンセント）
	加熱機器(トッププレート)	ガラストップ	色 シルバー	
	加熱機器(レンジ)	-		
吊戸棚	本体	-		
	耐震ラッチ	-		
	部品	-		
レンジフード	品名	VRAT-902ADR(V)	色 シルバー	125V-15A（2芯コンセント）
	ファン仕様	シロッコファン（排気タイプ）		
	部品	-		
		-		
		-		
		-		
設備仕様（上台）	照明ユニット	-		
	アイラック	-		
	電動昇降吊戸棚	-		
	昇降棚	-		
エンドパネル	材質	木製	色 マットベージュ	
天井幕板	品名	P-TM140 (W1)	色 ホワイイト	

■商品仕様書（周辺収納側）

品目	仕様		備考
周辺仕様	周辺扉カラー	-	
	周辺引手	-	
	キッチンパネル	-	
トールユニット	本体	-	
	底板	-	
	引出し	-	
	レール	-	
	丁番	-	
	耐震ラッチ	-	
カウンターユニット	部品	-	
	本体	-	
	底板	-	
	レール	-	
家電収納	丁番	-	
	本体	-	
	部品	-	
周辺カウンター	材質	-	
吊戸棚	本体	-	
	耐震ラッチ	-	
	部品	-	
設備仕様（上台）	アイラック	-	
エンドパネル	材質	-	
天井幕板	品名	-	

本説明書は、キッチンの本体組立・設置と関連工事（建設工事）である 大工工事、電気工事、ガス配管工事、管工事（給排水）などと区別して説明しています。

建設工事は関連する法令・規定に従って法的有資格者による工事が必要になります。

流通業者様からの発注で下請けとして本体の「取付・設置」を行う場合は、建設工事部分とキッチン本体「取付・設置」を区別して行ってください。

設置前工事、設置後工事の一部でも含む場合は、建設工事となります。



参考：キッチン・バス工業会『工事区分ガイドライン』

※【注記 1】原則、現場支給製品は支給側で取付実施とする

※【注記 2】当社製品間のみ実施する場合が多い。但し、現場により打合せにて作業範囲を決定する場合がある

※【注記 3】給排水配管の仕様や状況により、排水部品の組立作業範囲を打合せにて決定する

※【注記 4】製品の完成検査、試運転は、工事完成後に行う場合が多い。但し、原則、商品取付完了時に検査、試運転が可能な範囲のみキッチン設置者が実施する

■必ずご確認ください。


- ・天井高さ、吊戸棚・レンジフード取付高さをご確認ください。
- ・《 》内寸法は参考寸法です。

■設備図の見方、表示記号について

- ・寸法はキッチンパネル厚みとクリア寸法を含んでいません。
- ・KP：キッチンパネル

■設備記号			
記号	記号の意味	記号	記号の意味
	給水位置		コンセント位置
	給湯位置		7-ス付コンセント位置
	排水位置		7-スターミナル付コンセント位置
	ガス配管位置		電源取出位置
	電源位置		

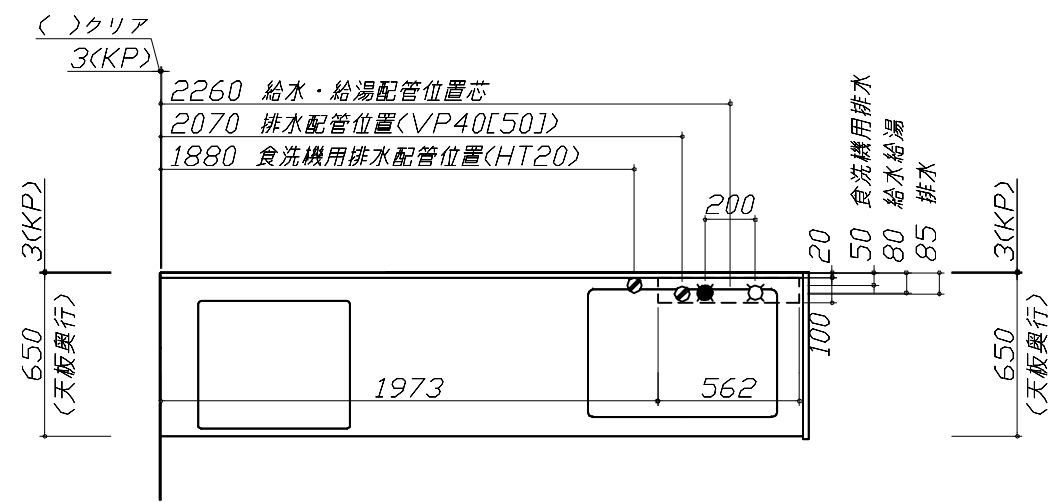：点検口



■必ずお読みください

1)以下の工事・部材は別途ご用意ください。




- ・周囲躯体、仕上げ、取付用下地工事
- ・ダクト工事、壁面開口、屋外化粧カバー取付等
- ・給排水配管、電気配線、ガス配管及び接続工事

2)本体の取付以外の関連工事は法的有資格者による工事が必要になります。

- ・大工工事、電気工事、ガス配管工事、管工事、建具工事等

■機器類電源詳細			
1	食洗機用電源	15A-125V E付埋込コンセント	
2	IHヒーター用電源	30A-250V 単相200Vコンセント 消費電力5800W	
3	レンジフード用電源	15A-125V E付埋込コンセント 消費電力145W	













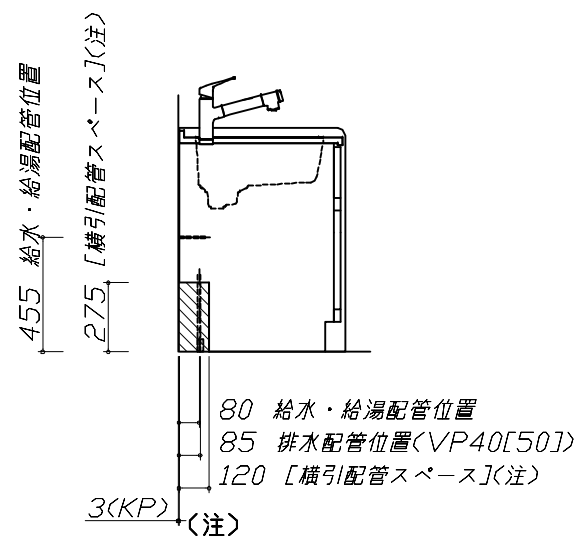
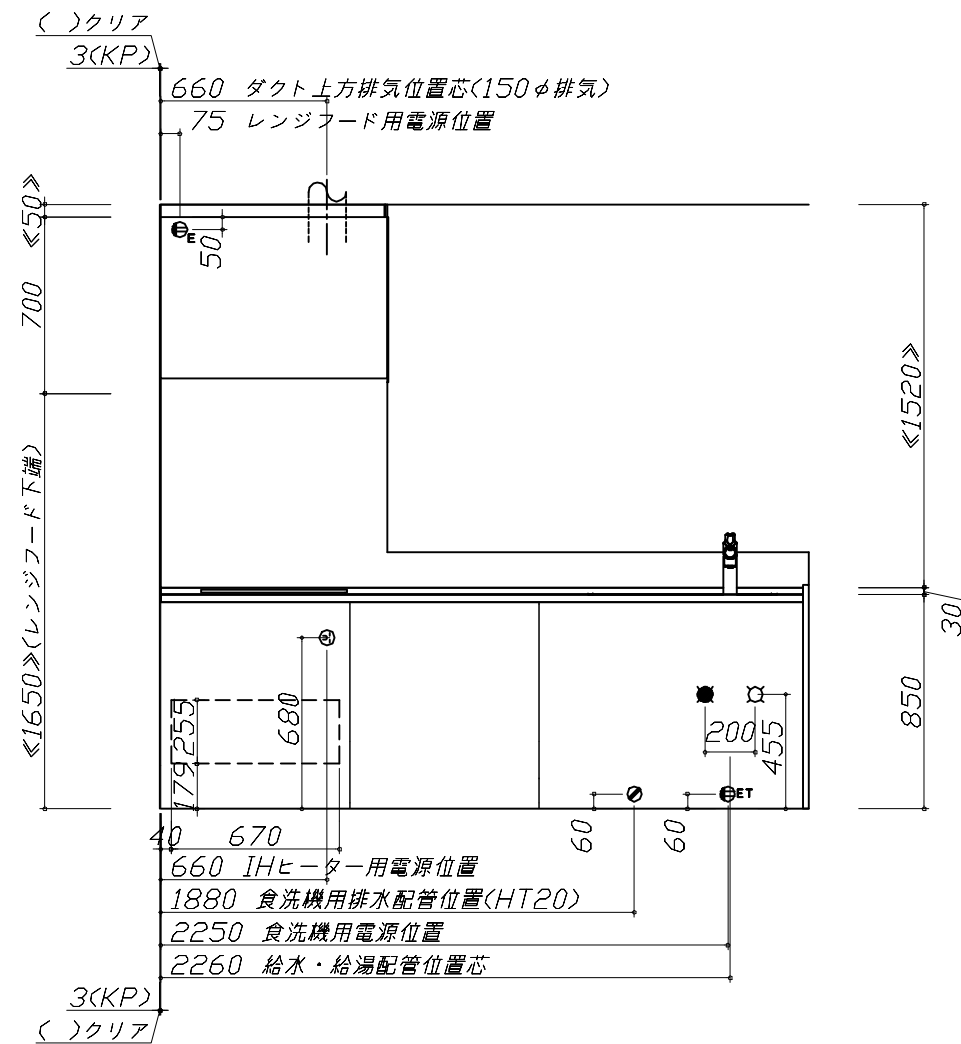
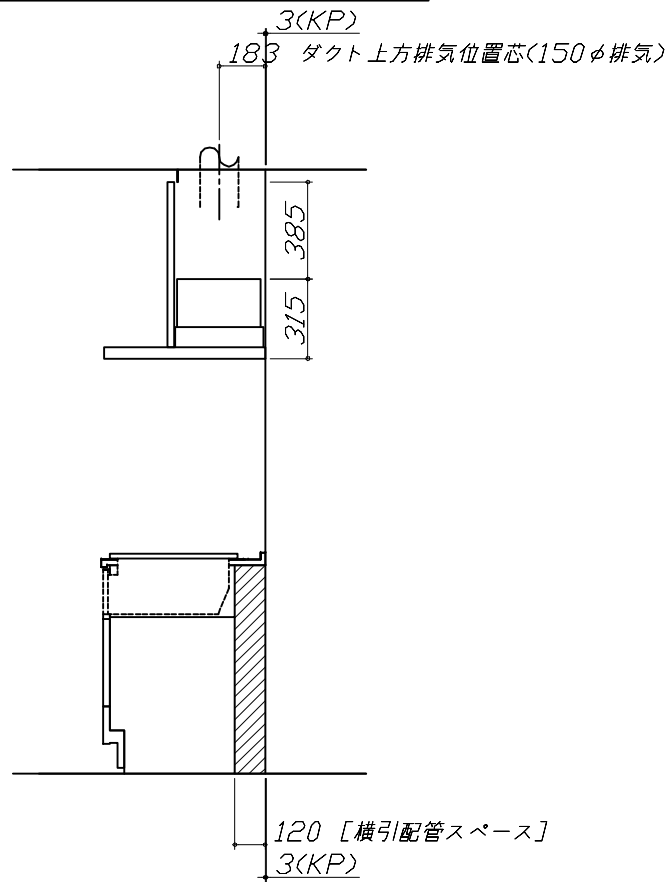
※ダクト配管可能範囲は詳細図参照



・食洗機部分は横引配管スペース無し
・横引配管スペースの側板は切り欠き無し

Takara standard タカラスタンダード株式会社	現場名称： 三重-伊勢SR SK3様邸	ぴったりサイズ`木製システムキッチン Refit リフィット	設備図 1	縮 尺： 1 / 30
	現場番号： C3063357	プラン番号： 5906C-2504-0022T	作成日： 2025年4月8日	
	伊勢ショールーム	担当営業： 造作対面	担当アドバイザー： 本体	

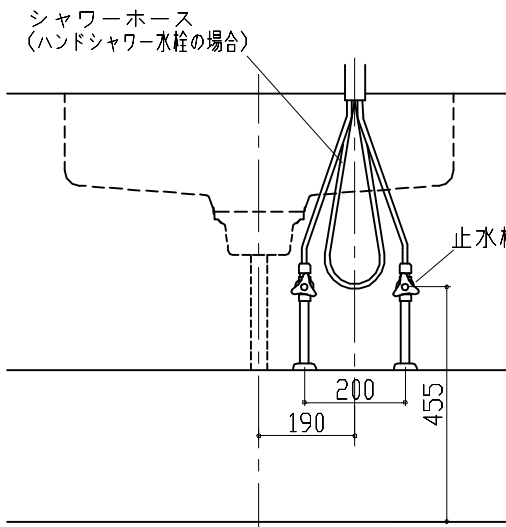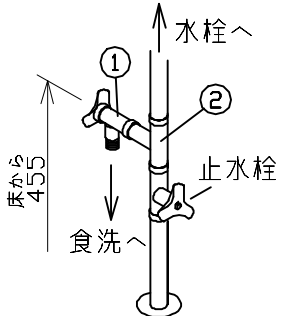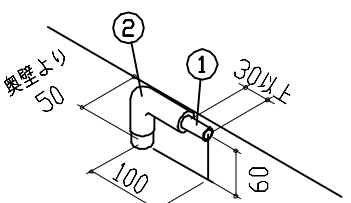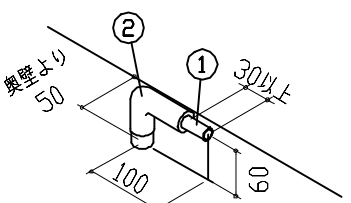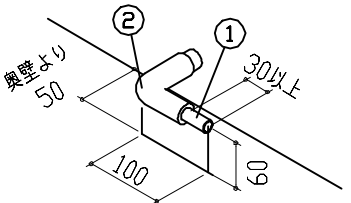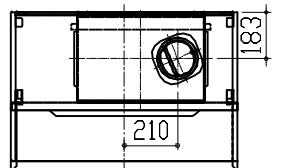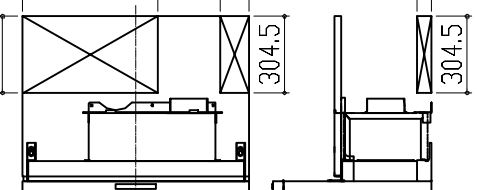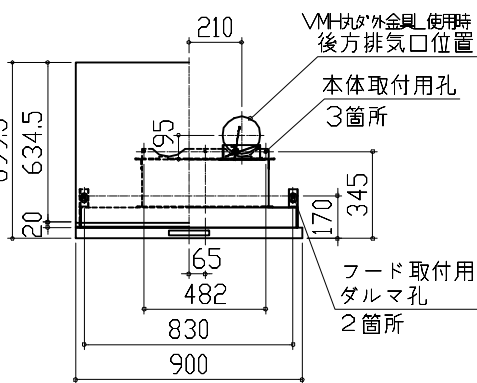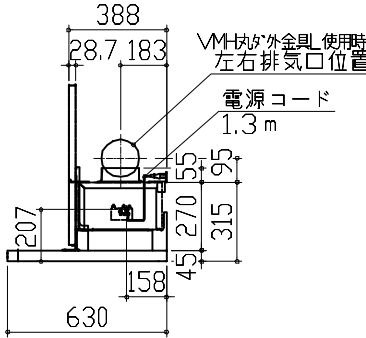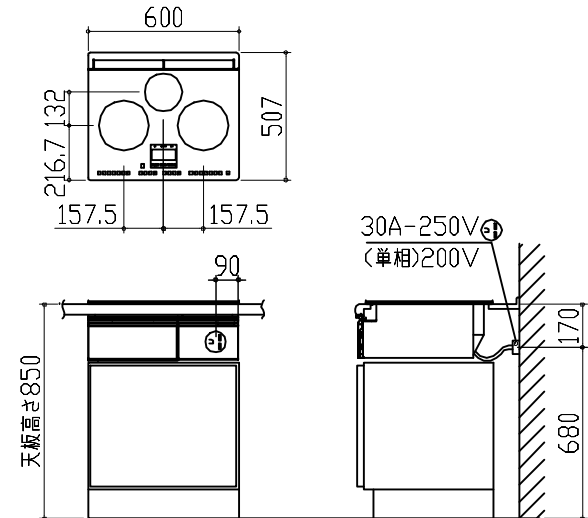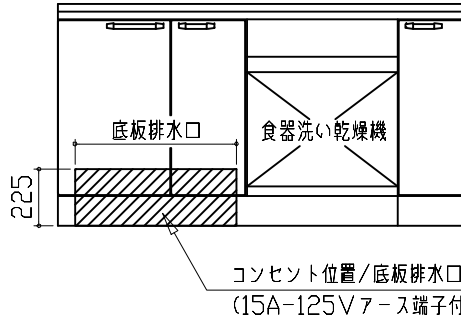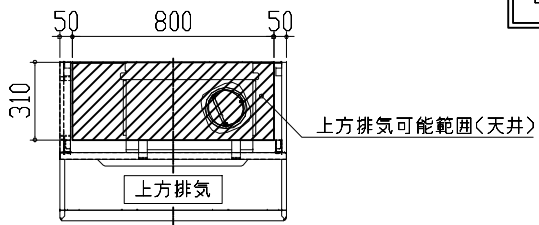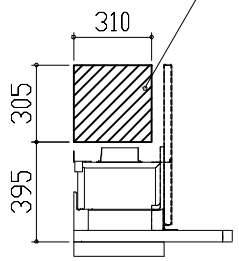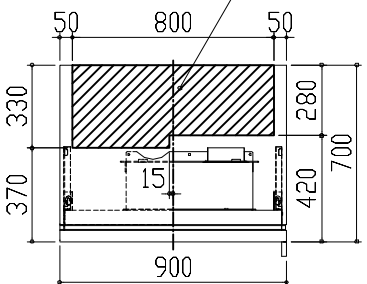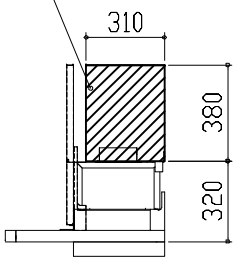縮尺：A3サイズ等倍

人大シンク給水排水配管例図		シンク下食器洗い乾燥機 配管例図		レンジフード詳細図	
給水給湯壁出し配管の場合 止水栓位置にアングル止水栓を取り付けてください。 (止水栓は別途) 管工事 		管工事 < 給湯（水）配管例 > 【床立上げの場合】  【壁出しの場合】  ■必要部材 ①止水栓 ②片ナットチーズ (給湯の場合は耐熱配管) ※水栓の給水(湯)管より分岐しますので、食器洗い乾燥機専用の給水(湯)管は不要です。 ※必要部材は建築側用意となります。 < 排水配管例 > 【床立上げの場合】  【壁出しの場合】  ■必要部材 ①HT20 ②エルボ (耐熱塩ビ使用のこと) ※必要部材は建築側用意となります。		前面パネル梁欠き対応タイプ <VRAT-902 R排気> 後方および左右排気口位置はVMH丸形外金具L使用時の寸法です。 アルミダクト使用時の排気位置はダクト配管可能範囲を参照ください。 実際の排気用接続部品の開口部寸法はφ148です。 < 後梁対応寸法 >  < 横梁対応寸法 >    消費電力：145W	
電気配線例図		シンク下食器洗い乾燥機 電気配線例図		レンジフード詳細図 ダクト 配管可能範囲	
<HTB-TS8TNSF> 電源は200V30A以上の専用回路を設けてください。 電気工事  背面に壁の無いプランの場合は、 床面より配線を引き込んでください。 消費電力：5800W		<EW-45R3ST> 電源は100V15A以上の専用回路を 設けてください。 電気工事 ※本体を設置する場所の背壁(図の斜線部)に給・排水工事部分を 避けて125V、15Aのアースターミナル付埋込みコンセントを設 け、これに電源電線、アース線を配線してください。  消費電力：527W		<VRAT 風圧シャッター R排気> 管工事  右排気可能範囲(右壁)  側方排気(右側) 後方排気可能範囲(後壁)  後方排気 左排気可能範囲(左壁)  側方排気(左側) 注) ●本図はアルミダクトφ150を使用した場合の配管可能範囲である。 断熱材を取付ける場合は厚みを考慮すること。 ●リフォーム時など、既設の壁排気口を利用する場合、P変換アタッチメント(別売)を使用すること。	
Takara standard タカラスタンダード株式会社		現場名称： 三重ー伊勢SR SK3様邸	ぴったりサイズ`木製システムキッチン Refit リフィット	詳細図 1	縮 尺： FREE
現場番号： C3063357		伊勢ショールーム	プラン番号： 5906C-2504-0022T	作成日： 2025年4月8日	
			担当営業： 造作対面	担当アドバイザー： 本体	

横引配管有効寸法 詳細図		キャビネット引出寸法 詳細図	エンド取り合い詳細図		
【調理キャビネット】		【調理キャビネット】	【キッチン本体 左側】		
足元スライド標準タイプ					
キャビネット引出寸法 詳細図		キャビネット引出寸法 詳細図	天井幕板施工例図		
【シンクキャビネット】		【コンロキャビネット】			
Takara standard タカラスタンダード株式会社		現場名称： 三重ー伊勢SR SK3様邸	ぴったりサイズ`木製システムキッチン Re f i t リフィット		詳細図 2
		現場番号： C3063357	プラン番号： 5906C-2504-0022T		作成日： 2025年4月8日
		伊勢ショールーム	担当営業： 造作対面		担当アドバイザー： 本体