

# ぴったりサイズ木製システムキッチン 御見積書

ページ 1/3

御名前 支社 石巻SR SK1 様

業者 様

商品名 Refit リフィット

商品  
御見積金額 ￥1,088,600 (税込 ￥1,197,460)

( )内の価格は税込価格<税率10%>を表示しています。

《参考》別途 商品組付費 ￥137,000 (税込 ￥150,700)

- ※ 商品御見積金額には商品組付費は含まれておりません。
- ※ 商品組付費には配送・搬入・商品組付等の費用を含んでいます。
- ※ 商品組付費は現場の状況により変動する事があります。  
又、給水・給湯・ガス・ダクト・電気等の接続工事は含まれておりません。

## ◆ 御見積仕様

《キッチン》

|           |                  |
|-----------|------------------|
| キッチン本体サイズ | I型255cm          |
| 天板高さ      | 85cm             |
| 扉カラー      | グループ1: サンドブラック   |
| 引手        | レール引手(ブラック)      |
| キッチンパネル   | HDタイプ: コンクリートライト |
| ワークトップ材質  | 人造大理石            |
| カラー       | シャイングレー          |
| 水栓        | ハンドシャワー水栓        |
| 食器洗い乾燥機   | シンク横設置間口45cmタイプ  |
| 加熱機器      | IHヒーター           |
| レンジ機器     | なし               |
| ガス種       | LPG              |
| 周波数       | 50Hz             |

## ◆ 御確認事項

- ☆御見積りの商品は受注生産品の為、納期は約一ヶ月程度いただきます。
- ☆商品の仕様・価格等につきましては予告なく変更する事がありますので、ご購入の際には、弊社 支店営業所等へお問い合わせ、またはカタログにてよく御確認下さるようお願い致します。
- ☆組立工事費には給水・給湯・ガス・ダクト・電気等の接続工事は含まれておりません。

作成日 2025年4月5日  
プラン番号 1318C-2504-0003T  
現場番号 C6266071

タカラスタANDARD株式会社  
◆石巻ショールーム  
宮城県石巻市あけぼの1丁目8番2号

TEL 0225-94-7330 / FAX 0225-94-7332

◆東北支社 販売課

TEL 022-386-2001 / FAX 022-386-2646

| 担当営業 | 担当アドバイザー | プラン作成者 |
|------|----------|--------|
| 石巻SR | 石巻SR     | 石巻SR   |

## ◆ 備考

No.\*

御名前 支社 石巻SR SK1

様

|      |          |       |                  |     |          |
|------|----------|-------|------------------|-----|----------|
| 現場番号 | C6266071 | プラン番号 | 1318C-2504-0003T | 作成日 | 2025/4/5 |
|------|----------|-------|------------------|-----|----------|

## 御見積明細 キッチン

| NO            | 商品名                 | 仕様                          | 品番                   | 数量 | 単価      | 金額         |
|---------------|---------------------|-----------------------------|----------------------|----|---------|------------|
| 1             | 人造大理石ワークトップ         | らくエルシンク                     | MKI255 ュARD-N        | 1  | 94,900  | 94,900     |
| 2             | シンクキャビネット           | 足元スライド、ソフトクローズ、ホーロー底板有、見切り無 | F-RMVM105ウ-5EAP3-F   | 1  | 78,800  | 78,800     |
| 3             | 食器洗い乾燥機             | フロントオープン(シルバー色)、深型          | SPI6ZMS016T          | 1  | 350,000 | 350,000    |
|               | 食器洗い乾燥機用前面パネル       | 扉同色、BOSCHフロントオープン用          | P-DWP45BW (AP3-)     | 1  | 7,500   | 7,500      |
|               | 前台輪                 | BOSCHフロントオープン用              | シヨクセンダイ7045X100AT    | 1  | 4,500   | 4,500      |
| 4             | 調理台キャビネット           | 足ス3段引出、ソフトクローズ、ホーロー底板有、見切り無 | F-TFVB030 -5EAP3-F   | 1  | 32,000  | 32,000     |
| 5             | コンロ用キャビネット          | 足元スライド、ソフトクローズ、ホーロー底板有、見切り有 | F-KKVB075 L5EAP3-F-ハ | 1  | 41,500  | 41,500     |
| 6             | 水栓                  | エコタイプハンドシャワー水栓              | KM5021TTKEC          | 1  | 36,500  | 36,500     |
| 7             | 電気加熱機器              | IHヒーター両面焼き(ブラック色)           | CH-TRK6CTA           | 1  | 252,000 | 252,000    |
| 【ベースキャビネット小計】 |                     |                             |                      | 9  |         | 897,700    |
| 8             | レンジフード(本体)          | シロッコファン、ブラック、加熱機器連動         | VRAT-902ARCR(K)      | 1  | 83,000  | 83,000     |
|               | レンジフード前面パネル(梁欠き対応用) | ブラック色                       | VZP-90-655(K)        | 1  | 5,500   | 5,500      |
| 9             | レンジフード別売部品          | エンドパネル、ブラック                 | VEP-655(K)           | 2  | 4,500   | 9,000      |
| 10            | エンドパネル              | ベースキャビネット用、H80・85用          | EP-XHN85 (AP3-)      | 2  | 18,500  | 37,000     |
| 11            | どこでもラック(スクエアタイプ)    | タオルハンガーL、チャコールグレー           | MGSK タオルハンガー-L (CG   | 1  | 2,500   | 2,500      |
|               | どこでもラック(スクエアタイプ)    | アタッチメント(小物入れ)               | MGAK コモノイレ15S (W     | 1  | 1,000   | 1,000      |
| 12            | 間仕切り名人              | Hタイプ、間口45・60cm用             | MGマジギリJ HL 1         | 2  | 3,400   | 6,800      |
| 13            | 天板オプション             |                             | ジャバラセット              | 1  | 600     | 600        |
| 14            | 施工部材                |                             | シリコン(ホワイト2)          | 2  | 1,000   | 2,000      |
| キッチン合計        |                     |                             |                      | 22 |         | ¥1,045,100 |

## 御見積明細 キッチンパネル

| NO        | 商品名              | 仕様                   | 品番               | 数量 | 単価     | 金額      |
|-----------|------------------|----------------------|------------------|----|--------|---------|
| 1         | ホーローキッチンパネルHDタイプ | フロントパネル135、コンクリートライト | PZFN-135 (QCG)   | 2  | 17,500 | 35,000  |
| 2         | パネル施工キット         | シリコン色(グレー)           | パネルセコウキットS(G)-1  | 1  | 5,700  | 5,700   |
| 3         | KP用エッジセット        | 樹脂製、グレー              | KPエッジセットJ (PG)-2 | 1  | 2,800  | 2,800   |
| キッチンパネル合計 |                  |                      |                  | 4  |        | ¥43,500 |

|       |    |            |
|-------|----|------------|
| 商品総合計 | 26 | ¥1,088,600 |
|-------|----|------------|

御名前 支社 石巻SR SK1 様

|      |          |       |                  |     |          |
|------|----------|-------|------------------|-----|----------|
| 現場番号 | C6266071 | プラン番号 | 1318C-2504-0003T | 作成日 | 2025/4/5 |
|------|----------|-------|------------------|-----|----------|

※ 御見積明細の価格には消費税は含まれておりません。別途消費税が必要となります。

**《参考》別途 商品組付費**





キッチン商品組付費 ￥103,000 (税込 ￥113,300)

キッチンパネル商品組付費 ￥34,000 (税込 ￥37,400)

※ 商品組付費は現場の状況により変動する事があります。 又、給水・給湯・ガス・ダクト・電気等の接続工事は含まれておりません。

( )内の価格は税込価格＜税率10%＞を表示しています。

- 必ずご確認ください。
- ・天井高さ、吊戸棚・レンジフード取付高さをご確認ください。
  - ・《 》内寸法は参考寸法です。
- 表示記号について
- ・KP：キッチンパネル

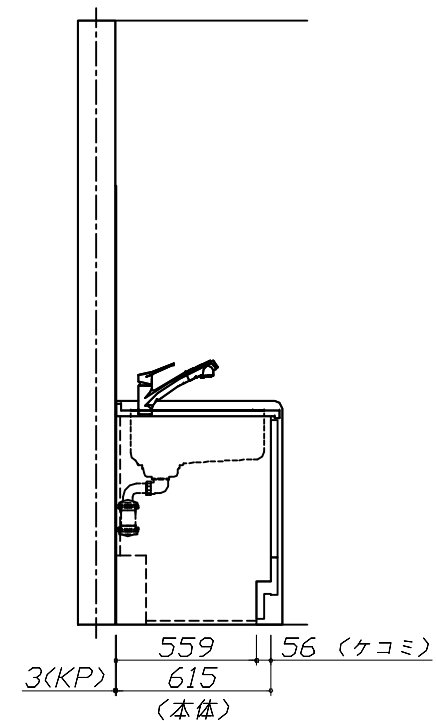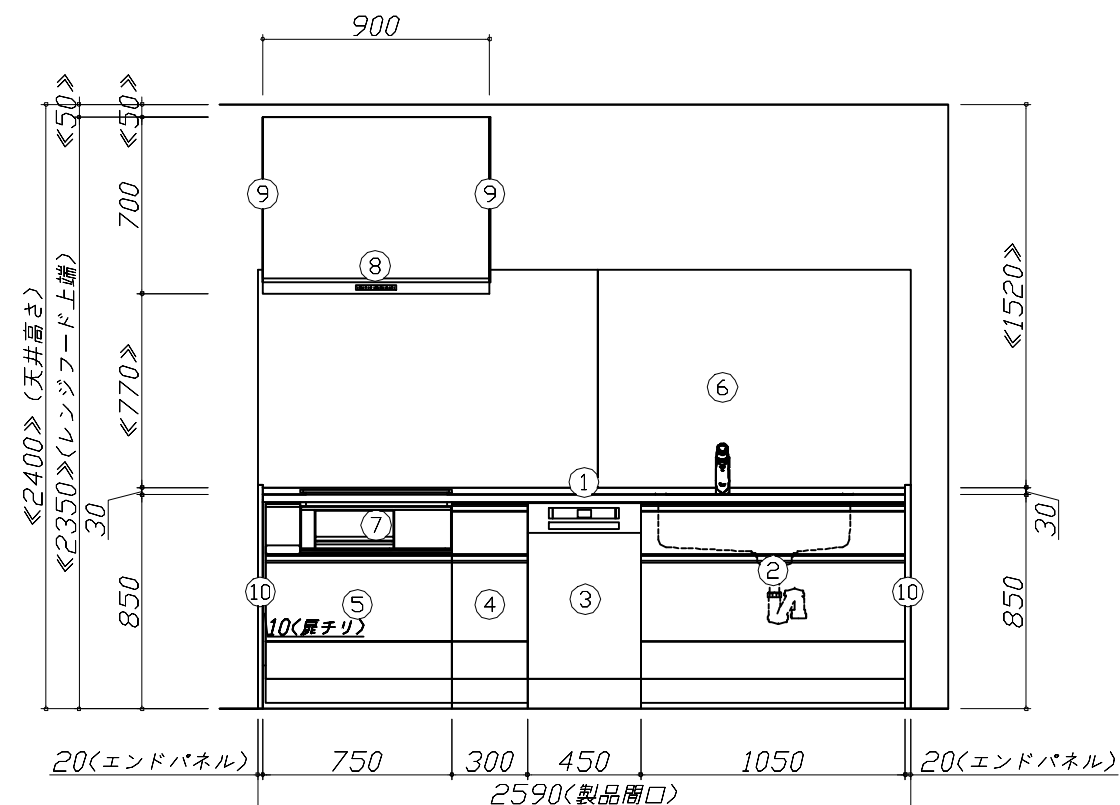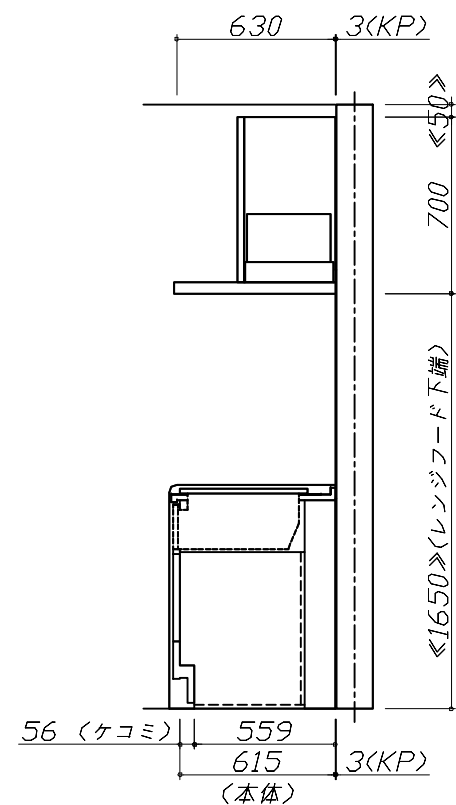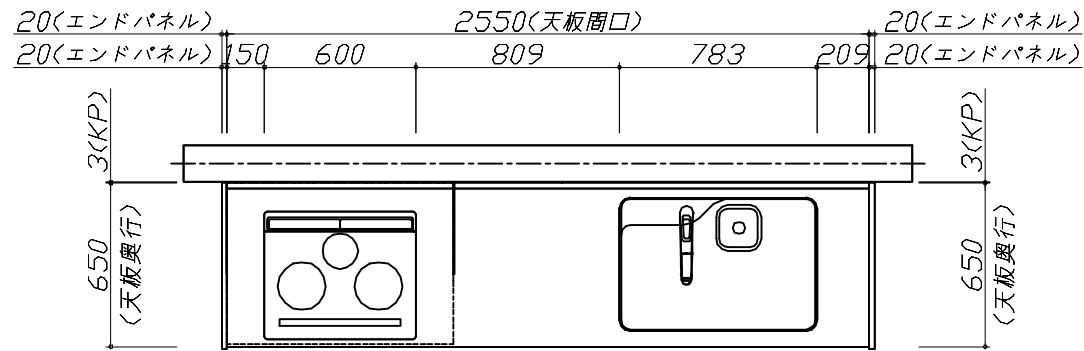


Takara standard  
タカラスタンダード株式会社

現場名称： 支社\_石巻SR SK1様邸  
現場番号： C6266071  
石巻ショールーム

ぴったりサイズ`木製システムキッチン Refit リフィット  
プラン番号： 1318C-2504-0003T  
担当営業： 石巻SR

姿図 1 縮 尺： 1 / 30  
作成日： 2025年4月5日  
担当アドバイザー： 石巻SR

縮尺：A3サイズ等倍

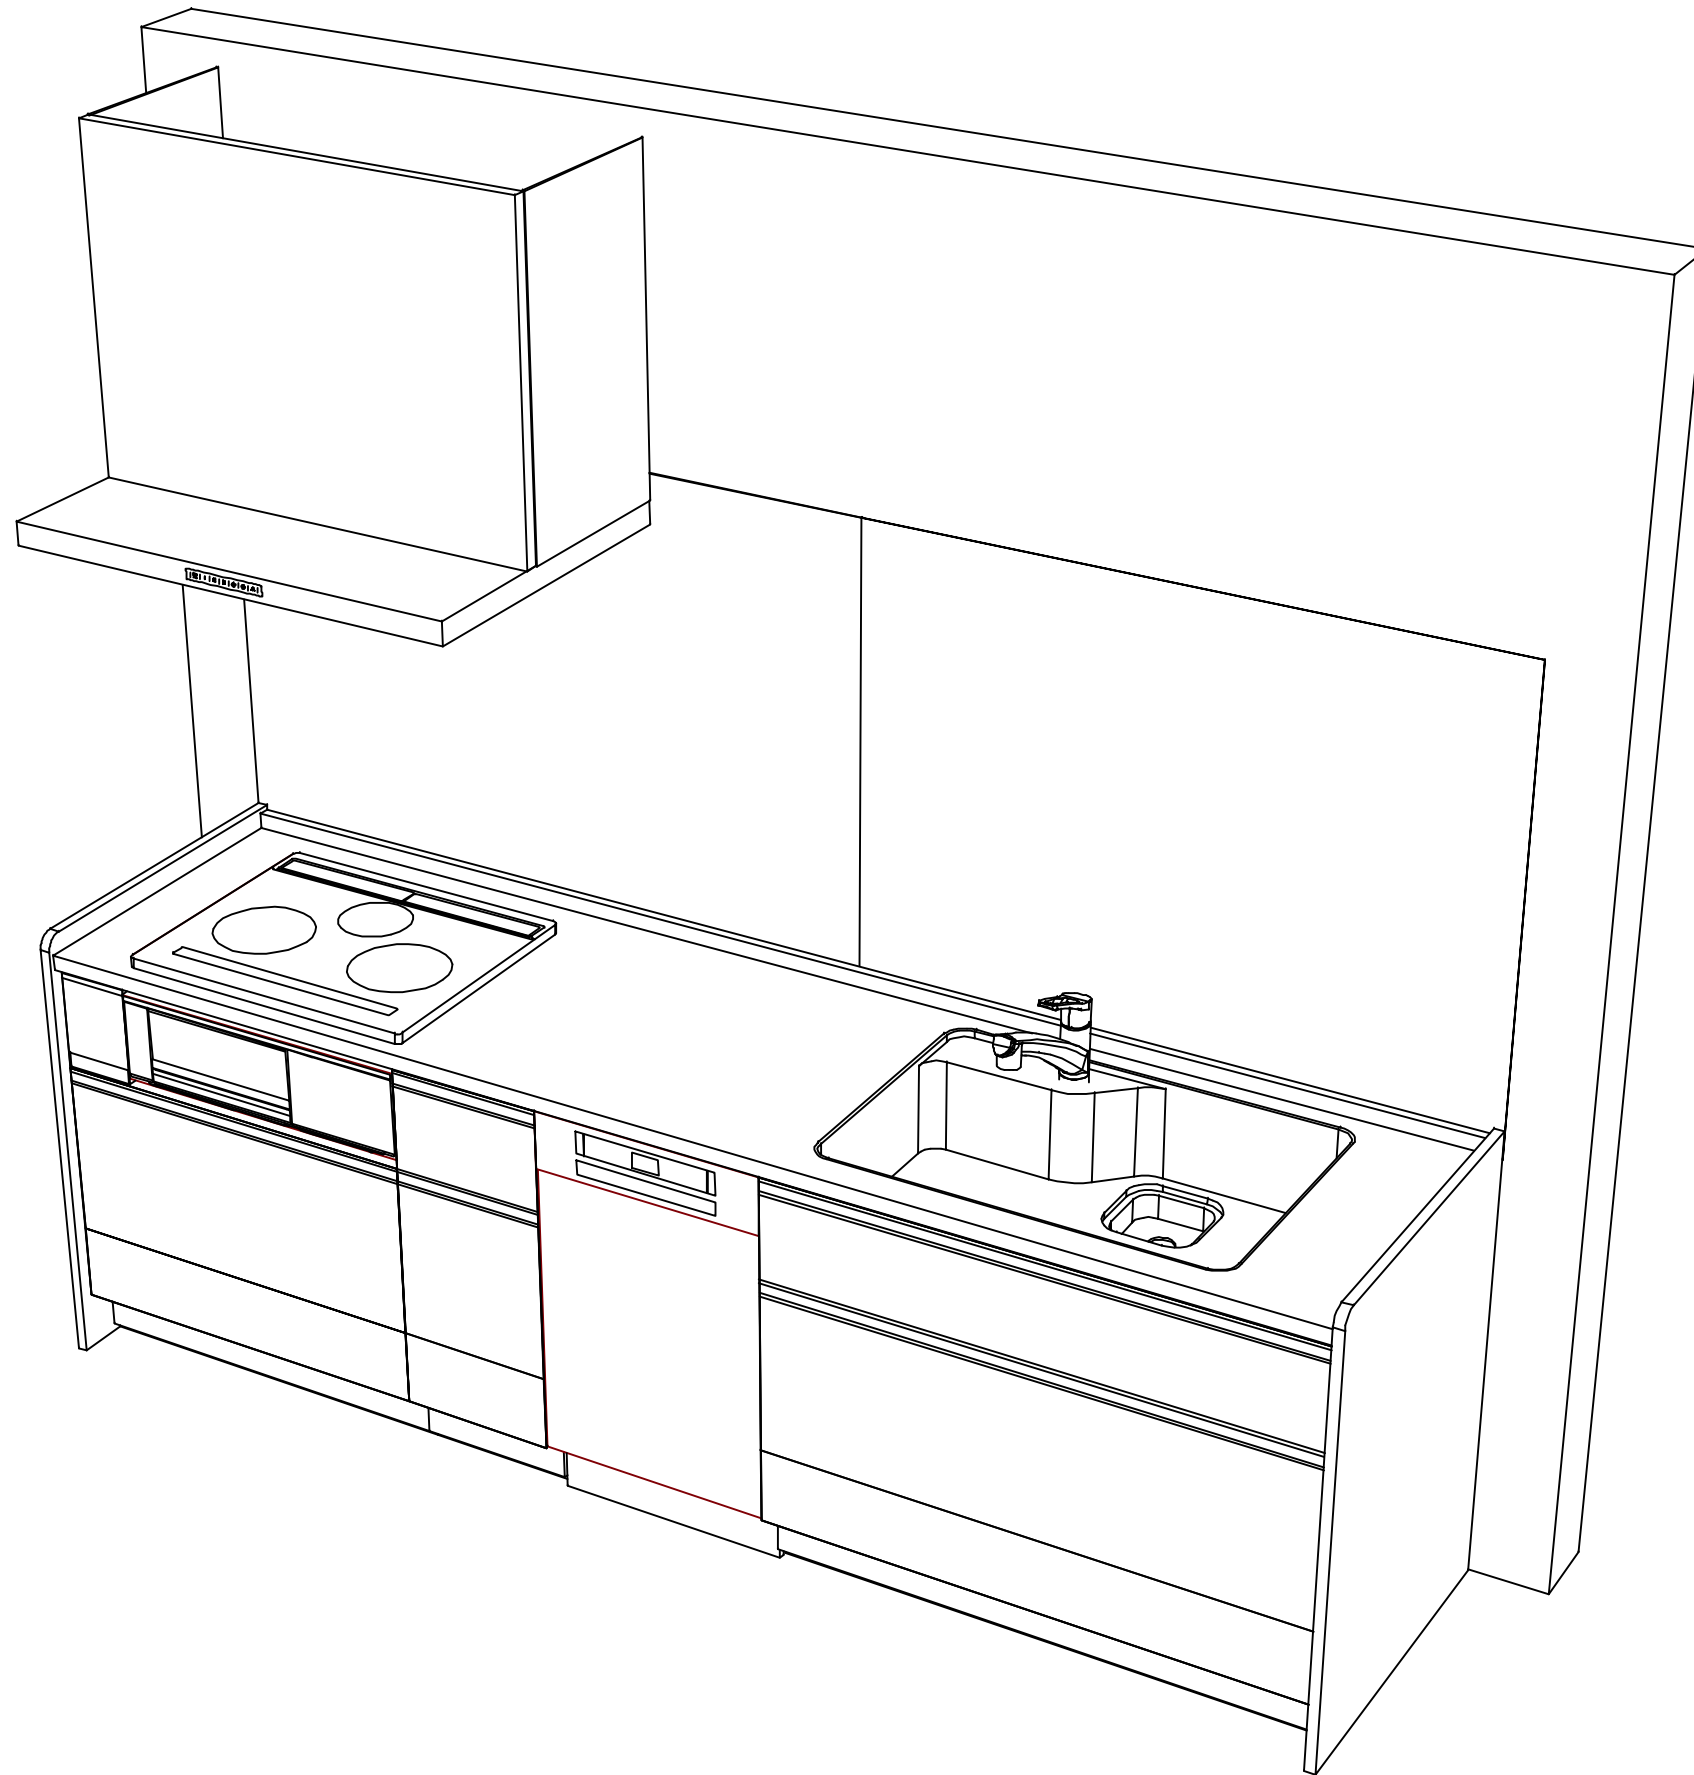

■商品仕様概要

|      |            |                                       |  |  |
|------|------------|---------------------------------------|--|--|
| 商品仕様 | 商品シリーズ     | ぴったりサイズ木製システムキッチン   R e f i t   リフィット |  |  |
|      | タイプ        | 足元スライドタイプ                             |  |  |
|      | 扉カラー       | グループ1：サンドブラック                         |  |  |
|      | 引手種類       | レール引手(ブラック)                           |  |  |
|      | 天板形状・周口    | I型255cm                               |  |  |
|      |            | -                                     |  |  |
|      | 奥行         | 65 c m                                |  |  |
|      | 天板高さ       | 85cm                                  |  |  |
|      | キッチンパネル    | 有                                     |  |  |
|      | キッチンパネルカラー | HDタイプ：エコーホワイト                         |  |  |
|      | 見切り・エッジ材   | 樹脂製                                   |  |  |

■商品仕様書（キッチン側）

| 品目       | 仕様            |                 |             | 備考                          |
|----------|---------------|-----------------|-------------|-----------------------------|
| 天板       | 材質            | 人造大理石           | 色   シャイングレー |                             |
|          | シンク           | らくエルシンク         | 色   ステンレス   |                             |
|          | 部品            | -               |             |                             |
|          |               | -               |             |                             |
|          |               | -               |             |                             |
|          |               | -               |             |                             |
|          |               | -               |             |                             |
| 下台       | 本体            | 木製              | 色   ホワイト    |                             |
|          | 底板            | ホーロー底板          |             |                             |
|          | 引出し           | 化粧ボード（一部樹脂製）    |             |                             |
|          | レール・丁番        | ソフトクローズレール      |             |                             |
|          | 部品(標準)        | -               |             |                             |
|          | 部品(オプション1)    | -               |             |                             |
|          | 部品(オプション2)    | -               |             |                             |
|          | 部品(オプション3)    | -               |             |                             |
| 設備仕様（下台） | 水栓1           | KM5021TTKEC     |             |                             |
|          | 水栓2           | -               |             |                             |
|          | 食器洗い乾燥機       | SPI6ZMS016T     | 色   シルバー    | ブレーカー付単相200V・15A(7-ス付)コンセント |
|          | 加熱機器(本体)      | CH-TRK6CTA      | 色   ブラック    | 250V-30A（単相200Vコンセント）       |
|          | 加熱機器(トッププレート) | ガラストップ          | 色   ブラック    |                             |
|          | 加熱機器(レンジ)     | -               |             |                             |
| 吊戸棚      | 本体            | -               |             |                             |
|          | 耐震ラッチ         | -               |             |                             |
|          | 部品            | -               |             |                             |
| レンジフード   | 品名            | VRAT-902ARCR(K) | 色   ブラック    | 125V-15A（2芯コンセント）           |
|          | ファン仕様         | シロッコファン（排気タイプ）  |             |                             |
|          | 部品            | -               |             |                             |
|          |               | -               |             |                             |
|          |               | -               |             |                             |
|          |               | -               |             |                             |
| 設備仕様（上台） | 照明ユニット        | -               |             |                             |
|          | アイラック         | -               |             |                             |
|          | 電動昇降吊戸棚       | -               |             |                             |
|          | 昇降棚           | -               |             |                             |
| エンドパネル   | 材質            | 木製              | 色   サンドブラック |                             |
| 天井幕板     | 品名            | -               |             |                             |

■商品仕様書（周辺収納側）

| 品目        | 仕様      |   | 備考 |
|-----------|---------|---|----|
| 周辺仕様      | 周辺扉カラー  | - |    |
|           | 周辺引手    | - |    |
|           | キッチンパネル | - |    |
| トールユニット   | 本体      | - |    |
|           | 底板      | - |    |
|           | 引出し     | - |    |
|           | レール     | - |    |
|           | 丁番      | - |    |
|           | 耐震ラッチ   | - |    |
| カウンターユニット | 部品      | - |    |
|           | 本体      | - |    |
|           | 底板      | - |    |
|           | レール     | - |    |
| 家電収納      | 丁番      | - |    |
|           | 本体      | - |    |
|           | 部品      | - |    |
| 周辺カウンター   | 材質      | - |    |
| 吊戸棚       | 本体      | - |    |
|           | 耐震ラッチ   | - |    |
|           | 部品      | - |    |
| 設備仕様（上台）  | アイラック   | - |    |
| エンドパネル    | 材質      | - |    |
| 天井幕板      | 品名      | - |    |

本説明書は、キッチンの本体組立・設置と関連工事（建設工事）である 大工工事、電気工事、ガス配管工事、管工事（給排水）などと区別して説明しています。

建設工事は関連する法令・規定に従って法的有資格者による工事が必要になります。

流通業者様からの発注で下請けとして本体の「取付・設置」を行う場合は、建設工事部分とキッチン本体「取付・設置」を区別して行ってください。

設置前工事、設置後工事の一部でも含む場合は、建設工事となります。



参考：キッチン・バス工業会『工事区分ガイドライン』

※【注記】 1) 原則、現場支給製品は支給側で取付実施とする

※【注記】 2) 当社製品間のみ実施する場合が多い。但し、現場により打合せにて作業範囲を決定する場合がある

※【注記】 3) 給排水配管の仕様や状況により、排水部品の組立作業範囲を打合せにて決定する

※【注記】 4) 製品の完成検査、試運転は、工事完了後に行う場合が多い。但し、原則、商品取付完了時に検査、試運転が可能な範囲のみキッチン設置者が実施する



■必ずご確認ください。

- ・天井高さ、吊戸棚・レンジフード取付高さをご確認ください。
- ・《 》内寸法は参考寸法です。

■設備図の見方、表示記号について

- ・寸法はキッチンパネル厚みとクリア寸法を含んでいません。
- ・KP：キッチンパネル

■必ずお読みください


1)以下の工事・部材は別途ご用意ください。

- ・周囲躯体、仕上げ、取付用下地工事
- ・ダクト工事、壁面開口、屋外化粧カバー取付等
- ・給排水配管、電気配線、ガス配管及び接続工事


2)本体の取付以外の関連工事は法的有資格者による工事が必要になります。

- ・大工工事、電気工事、ガス配管工事、管工事、建具工事等


3)キッチンパネルを設置する壁面下地は  
プラスターボード仕上げをお願いします。

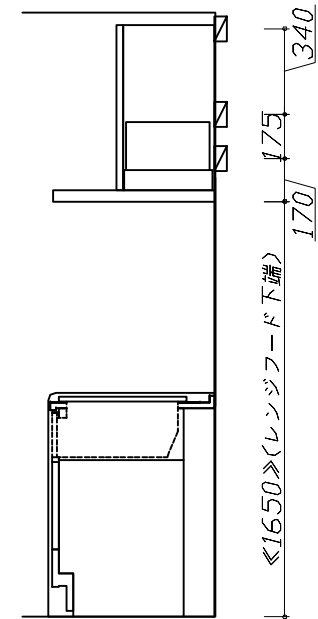

固定下地位置

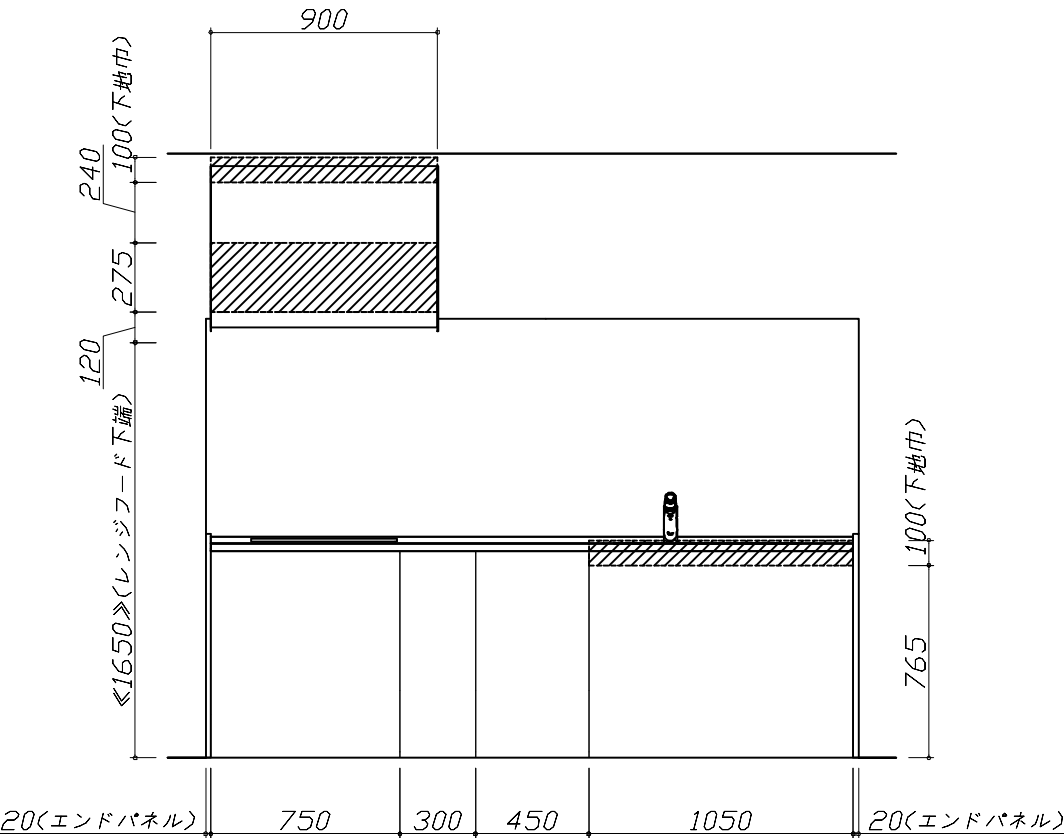

固定下地位置






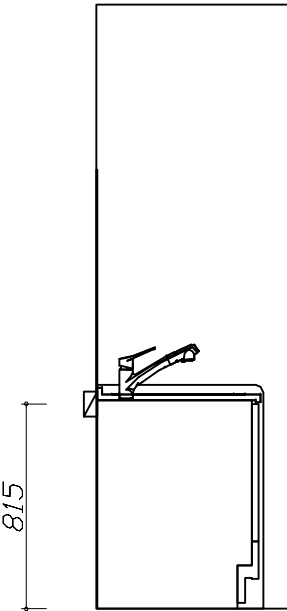





固定下地位置

|                                  |                     |                                          |                |             |
|----------------------------------|---------------------|------------------------------------------|----------------|-------------|
| Takara standard<br>タカラスタンダード株式会社 | 現場名称： 支社_石巻SR SK1様邸 | ぴったりサイズ`木製システムキッチン    R e f i t    リフィット | 下地図 1          | 縮 尺： 1 / 30 |
|                                  | 現場番号： C6266071      | プラン番号： 1318C-2504-0003T                  | 作成日： 2025年4月5日 |             |
|                                  | 石巻ショールーム            | 担当営業       ：石巻SR                         | 担当アドバイザー： 石巻SR |             |



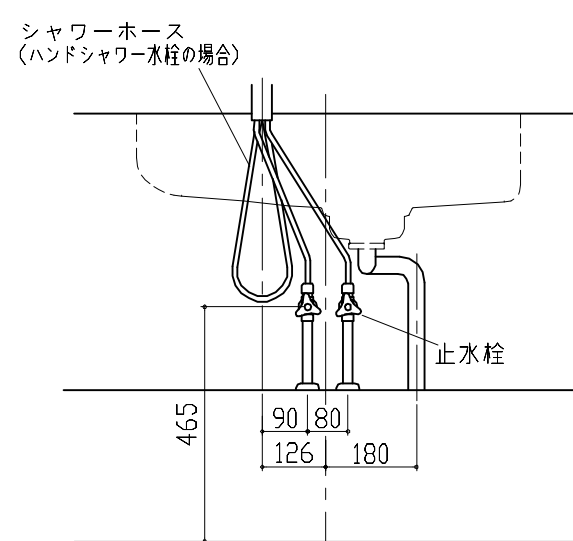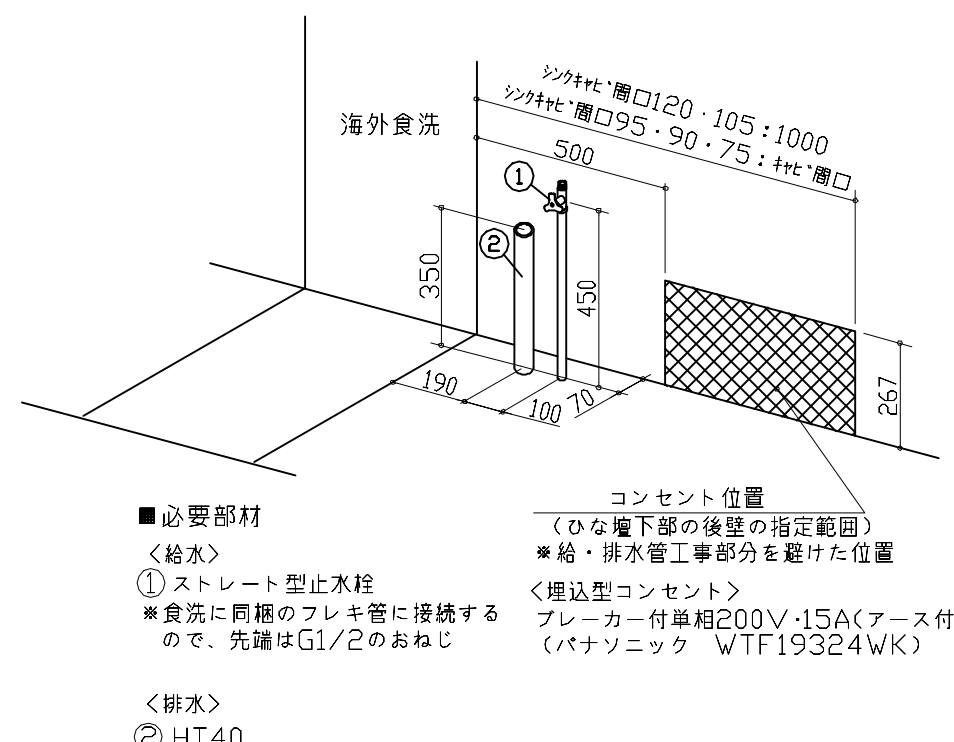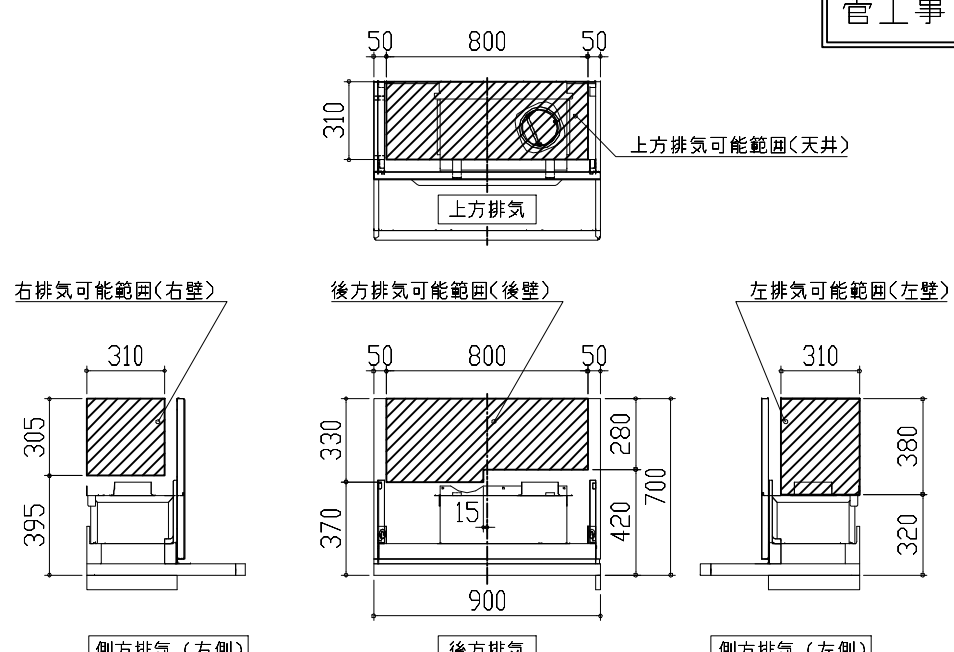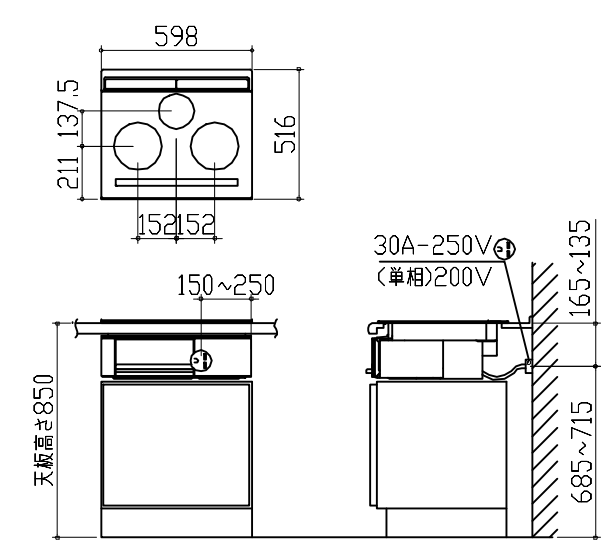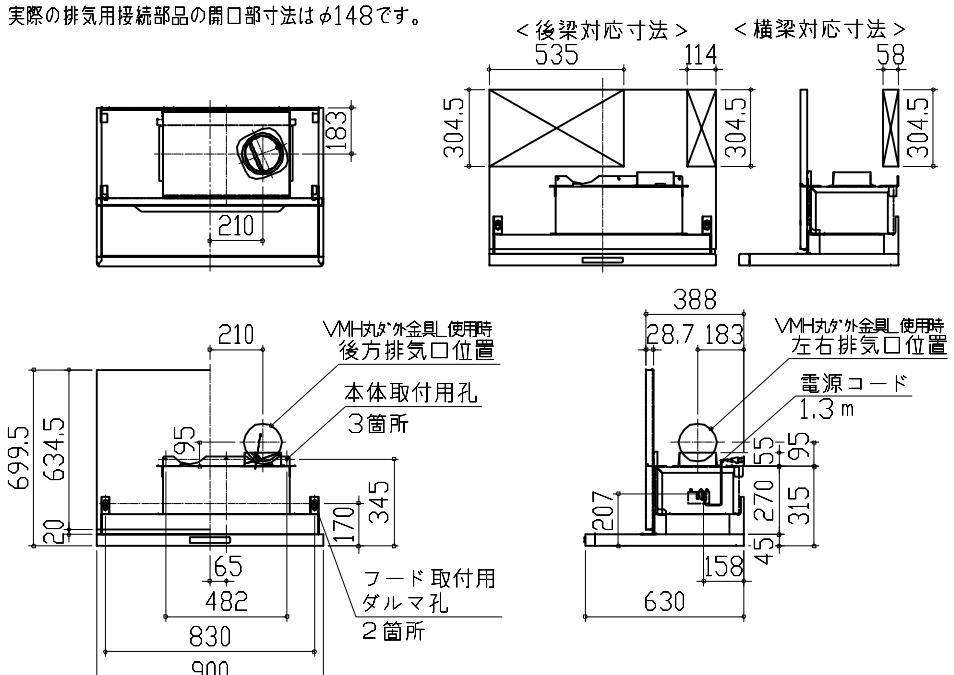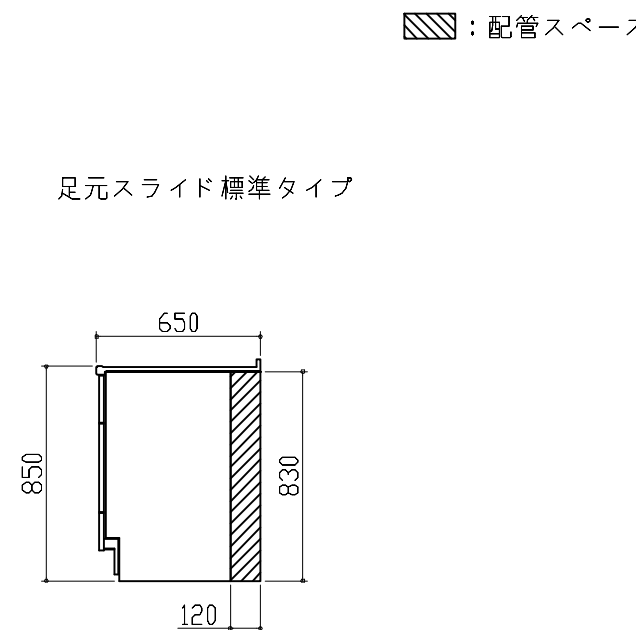

|   |  |   |                                   |   |           |
|---|--|---|-----------------------------------|---|-----------|
| らくエルシンク給水排水配管例図   |  | 海外食洗 電気配線・配管例図   |                                   | レンジフード詳細図 ダクト配管可能範囲   |           |
| <div>給水給湯壁出し配管の場合<br/>止水栓位置にアングル止水栓を取り付けてください。<br/>(止水栓は別途)</div> <div>管工事</div> <div></div> <div>消費電力：1700W</div> |  | <div>海外食洗</div> <div></div> <div>消費電力：1700W</div>                                           |                                   | <div>&lt;VRAT 風圧シャッター R排気&gt;</div> <div>管工事</div> <div></div> <div>注)<br/>●本図はアルミダクトφ150を使用した場合の配管可能範囲である。<br/>断熱材を取付ける場合は厚みを考慮すること。<br/>●リフォーム時など、既設の壁排気口を利用する場合、P変換アタッチメント(別売)を使用すること。</div> |           |
| 電気配線例図   |  | レンジフード詳細図   |                                   | 横引配管有効寸法 詳細図   |           |
| <div>&lt;CH-TRK6CTA&gt;</div> <div>電気工事</div> <div></div> <div>消費電力：5800W</div>                                  |  | <div>&lt;VRAT-902 R排気&gt;</div> <div>前面パネル梁欠き対応タイプ</div> <div></div> <div>消費電力：145W</div> |                                   | <div>【調理キャビネット】</div> <div></div>   |           |
| Takara standard<br>タカラスタンダード株式会社   |  | 現場名称： 支社_石巻SR SK1様邸   | ぴったりサイズ`木製システムキッチン Re f i t リフィット | 詳細図 1   | 縮 尺： FREE |
|   |  | 現場番号： C6266071   | プラン番号： 1318C-2504-0003T           | 作成日： 2025年4月5日   |           |
|   |  | 石巻ショールーム   | 担当営業： 石巻SR                        | 担当アドバイザー： 石巻SR   |           |
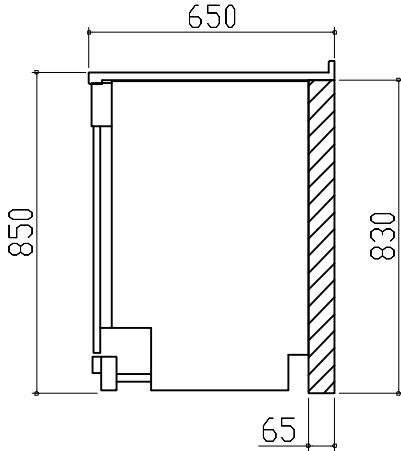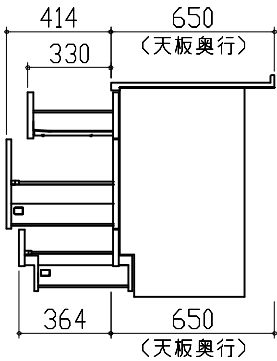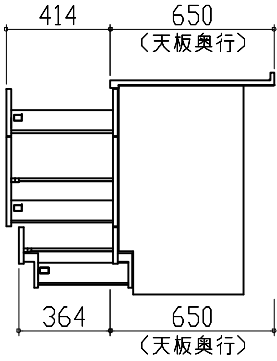
| 横引配管有効寸法 詳細図   |  | キャビネット引出寸法 詳細図                                                                      |                                |                |           |
|---|--|-------------------------------------------------------------------------------------|--------------------------------|----------------|-----------|
| 【調理キャビネット】   |  | 【コンロキャビネット】                                                                         |                                |                |           |
| <div>&lt; 深型タイプ &gt;</div> <div><div>シンク横食洗キャビネット<br/>海外食洗(BOSCH)</div></div> |  |  |                                |                |           |
| キャビネット引出寸法 詳細図   |  |                                                                                     |                                |                |           |
| 【調理キャビネット】   |  |                                                                                     |                                |                |           |
|                                                                             |  |                                                                                     |                                |                |           |
| <div>Takara standard</div> <div>タカラスタンダード株式会社</div>   |  | 現場名称： 支社_石巻SR SK1様邸                                                                 | ぴったりサイズ`木製システムキッチン Refit リフィット | 詳細図 2          | 縮 尺： FREE |
|   |  | 現場番号： C6266071                                                                      | プラン番号： 1318C-2504-0003T        | 作成日： 2025年4月5日 |           |
|   |  | 石巻ショールーム                                                                            | 担当営業：石巻SR                      | 担当アドバイザー： 石巻SR |           |