

ホーローシステムキッチン 御見積書

御名前 仙台-石巻SR SK2 様

業者様

商品名 LEMURE レミュー

作成日 2025年4月20日
 プラン番号 1318C-2504-0143T
 現場番号 A6801635

タカラスタANDARD株式会社
◆石巻ショールーム
宮城県石巻市あけぼの1丁目8番2号

TEL 0225-94-7330 / FAX 0225-94-7332

◆東北支社 販売課

TEL 022-386-2001 / FAX 022-386-2646

商品
御見積金額 ¥3,415,800 (税込 ¥3,757,380)

()内の価格は税込価格＜税率10%＞を表示しています。

《参考》別途 商品組付費	¥263,500	(税込 ¥289,850)
--------------	----------	---------------

※ 商品御見積金額には商品組付費は含まれておりません。
 ※ 商品組付費には配送・搬入・商品組付等の費用を含んでいます。
 ※ 商品組付費は現場の状況により変動する事があります。
 又、給水・給湯・ガス・ダクト・電気等の接続工事は含まれておりません。

◆ 御見積仕様

《キッチン》

キッチン本体サイズ フラット対面プラン 奥行105cm
259cm

天板高さ	85cm
------	------

扉カラー グレイッシュマロニエ・引手シルバー

キャビネットカラー ブラック

キッチンパネル HDタイプ:コンクリートライト

引手タイプ^o レール引手タイプ^o

ワークトップ材質 クォーツストーン

カラー サンディヘイズ

水栓 ハンドシャワー水栓

食器洗い乾燥機 シンク下設置間口60cmタイプ

加熱機器 IHヒーター

レンジ機器 なし

ガス種 LPG

《周边收納》

周辺扉カラー グレイッシュマロニエ・引手シルバー

周辺キャビネットカラー ブラック

キッチンパネル HDタイプ:コンクリートライト

周辺引手タイプ レール引手タイプ

カウンター材質 クォーツストーン

カラー サンディヘイズ

◆ 御確認事項

◆ 備考

担当営業	担当アドバイザー	プラン作成者
		石巻SR

--	--

御名前 仙台-石巻SR SK2

様

現場番号	A6801635	プラン番号	1318C-2504-0143T	作成日	2025/4/20
------	----------	-------	------------------	-----	-----------

御見積明細 キッチン

NO	商品名	仕様	品番	数量	単価	金額
1	高級人造石ワークトップ	家事らくシンク(グレー)	IサVウ255NK TALH	1	515,000	515,000
2	シンクキャビネット	スライド・シンク下食洗、フロントポケット、うちにもホーロートレイ	F-RSXR120PL5(L1THNQ	1	213,500	213,500
3	食器洗い乾燥機	引出し式(シルバー色)	NP-60MS8WTA	1	187,000	187,000
	食器洗い乾燥機用前面パネル	扉同色	P-DWM60LL5(1T N	1	21,500	21,500
4	調理台キャビネット	足元スライド(3段引出し、ホーローインナーケース)	F-TFVM060VL5(L1THNQ-1	1	175,000	175,000
5	コンロ用キャビネット	足元スライド、ミキリ対応	F-KTVM075IR5(L1THNQ-1	1	162,000	162,000
6	水栓	タッチレスハンドシャワー水栓	KM6071ETKC	1	85,500	85,500
7	電気加熱機器	IHヒーター両面焼き(シルバー色)	HTB-TS8TNWSF	1	269,000	269,000
8	オイルガード(ハイタイプ)		OG-G H850	1	7,000	7,000
	オイルガード(ハイタイプ)	フラット対面用、金具シルバー	OG-GフザイH850	1	11,500	11,500
9	フラット対面用補強金具FB50	フラット対面用、ステンレス調	タイメンカナグH254	1	25,500	25,500
10	バックパネル	フラット対面用、扉同色	P-BM128 -5(1T)	2	61,000	122,000
	バックパネル用施工部材		フザイP-BM -270(L)	1	10,500	10,500
	バックパネル用ケコミ		ダイワP-BM 270(K)	1	3,000	3,000
	パッキン	ケコミ取付用	パッキンP-BM(K)	1	1,500	1,500
	施工キット	フラット対面用	セコウキットP-BM(L)	1	3,500	3,500
	コンセント	台輪用	ダイワヨウ2レンコンセントB	1	3,500	3,500
【ベースキャビネット小計】				18		1,816,500
11	レンジフード(本体)	シロッコファン	FUSC-E3ADN	1	82,500	82,500
	レンジフード(フード)	ステンレス	SVRAS-E902TFADRN	1	86,000	86,000
	レンジフード(ダクトカバー)	ステンレス	DKLA-SVRA	1	18,500	18,500
	レンジフード別売部品	レンジフード横壁取付金具	SVRAカベトリツケカナグ	1	1,000	1,000
12	リモコン		RHリモコン-2	1	2,000	2,000
13	エンドパネル	奥行105cm対面収納なし用、サンディヘイズ	EP-FV -85 (Iサ)TV	1	114,500	114,500
14	どこでもラック(アルミタイプ)	小物置き	MGD-KR(V)	1	5,000	5,000
15	どこでもラック(スクエアタイプ)	小物置きL+フック、チャコールグレー	MGSK コモノフックL (CG	1	3,900	3,900
16	どこでもラック(スクエアタイプ)	スイングタオルハンガー、チャコールグレー	MGSK スイングタオルハンガー (CG	1	3,000	3,000
17	間仕切り名人(デラックスタイプ)	ASタイプ	MGマジキリAS240-420	4	5,000	20,000
18	かくせるホーローボックス	間口60cm用	トビラウラHS- 60N	1	6,000	6,000
19	かくせるホーローボックス	間口73cm用	トビラウラHS- 73N	1	7,000	7,000
20	まな板	家事らくシンク用	マナイタVAE	1	8,500	8,500

御名前 仙台-石巻SR SK2

様

現場番号	A6801635	プラン番号	1318C-2504-0143T	作成日	2025/4/20
------	----------	-------	------------------	-----	-----------

御見積明細 キッチン

NO	商品名	仕様	品番	数量	単価	金額
21	水切り	家事らくシンク用	ミス`キリVAE	1	9,000	9,000
22	水切りプレート	家事らくシンク用	ミス`キリプレートVAE	1	6,000	6,000
23	前台輪カバー		P-DC120 -5(K)	1	4,000	4,000
24	前台輪カバー		P-DC073 -5(K)	1	3,500	3,500
25	前台輪カバー		P-DC060 -5(K)	1	3,500	3,500
26	施工部材		シリコン(ブラック)	1	1,000	1,000
27	施工部材		シリコン(アンバー)	1	1,000	1,000
キッチン合計				41		¥2,202,400

御見積明細 周辺収納

NO	商品名	仕様	品番	数量	単価	金額
28	調理台キャビネット	奥行45cm、ハイカウンター、開き扉(4段内引出)タイプ、扉ソフトクローズ`	F-HKTL090 -5SL1THNQ	1	198,500	198,500
29	調理台キャビネット	奥行45cm、ハイカウンター、開き扉(4段内引出)タイプ、扉ソフトクローズ`	F-HKTL075 -5SL1THNQ	1	190,000	190,000
30	調理台キャビネット	スタイリッシュタイプ、ハイカウンター、開き扉(ゴミ箱スペース付)、扉ソフトクローズ`	F-HMTL075 -5SL1THNQ	1	128,000	128,000
31	ウォールキャビネット	底面ホーローカバー、耐震ラッチ付、扉ソフトクローズ`	W-MA L090 -PSL1THNQ	1	87,000	87,000
32	ウォールキャビネット	底面ホーローカバー、耐震ラッチ付、扉ソフトクローズ`	W-MA L075 -PSL1THNQ	2	82,500	165,000
33	カウンターユニット用カウンター	奥行45cm、クォーツストーン、サンディヘイズ`	C-サP240Nナ (I)-2	1	136,500	136,500
34	エンドパネル	周辺用ミ`ル吊戸用(H700)	EP-WMN (L1THN	2	15,500	31,000
35	エンドパネル	奥行45cmハイカウンター用、サンディヘイズ`	EP-NIG-85 (Iサ)	2	78,500	157,000
36	間仕切り名人(デラックスタイプ)	APタイプ、内引出用	MGマジ`キリAP030-310U	10	2,500	25,000
37	天井幕板	グレージュ	P-TM440 (V2)	1	8,000	8,000
38	施工部材		シリコン(アンバー)	1	1,000	1,000
周辺収納合計				23		¥1,127,000

御見積明細 キッチンパネル

NO	商品名	仕様	品番	数量	単価	金額
1	ホーローキッチンパネルHDタイプ	フロントパネル150、コンクリートライト	PZFN-150 (QCG)	1	18,300	18,300
2	ホーローキッチンパネルHDタイプ	フロントパネル135、コンクリートライト	PZFN-135 (QCG)	1	17,500	17,500
3	ホーローキッチンパネルHDタイプ	フロントパネル120、コンクリートライト	PZFN-120 (QCG)	2	16,800	33,600
4	パネル施工キット	シリコン色(グレー)	パネルセコウキットS(G)-1	2	5,700	11,400

御名前 仙台-石巻SR SK2 様

現場番号	A6801635	プラン番号	1318C-2504-0143T	作成日	2025/4/20
------	----------	-------	------------------	-----	-----------

御見積明細 キッチンパネル

NO	商品名	仕様	品番	数量	単価	金額
5	KP用エッジセット	樹脂製、グレー	KPエッジセットJ (PG)-2	2	2,800	5,600
キッチンパネル合計				8		¥86,400

商品総合計	72	¥3,415,800
-------	----	------------

※ 御見積明細の価格には消費税は含まれておりません。別途消費税が必要となります。

《参考》別途 商品組付費

キッチン商品組付費 ¥229,500 (税込 ¥252,450)

キッチンパネル商品組付費 ¥34,000 (税込 ¥37,400)

※ 商品組付費は現場の状況により変動する事があります。又、給水・給湯・ガス・ダクト・電気等の接続工事は含まれておりません。



()内の価格は税込価格<税率10%>を表示しています。

- 必ずご確認ください。
- ・天井高さ、吊戸棚・レンジフード取付高さをご確認ください。

・《 》内寸法は参考寸法です。





・ハイグレード人大・クォーツ天板の場合、実際の天板高さは+2mmになります。
- 表示記号について
- ・KP：キッチンパネル

・▽：設置基準線

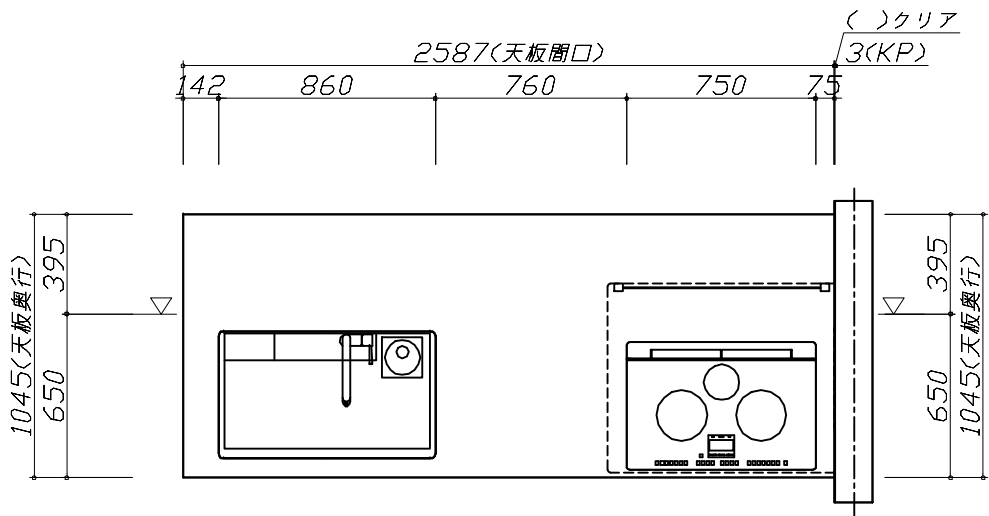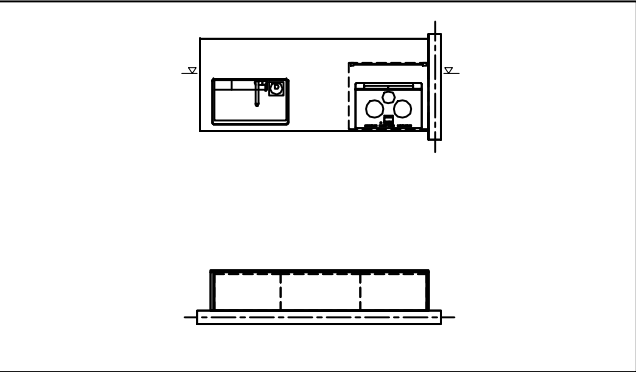

Takara standard タカラスタンダード株式会社	現場名称： 仙台-石巻SR SK2様邸	ホーローシステムキッチン LEMURE レミュー	姿図 1	縮 尺： 1 / 30
	現場番号： A6801635	プラン番号： 1318C-2504-0143T	作成日： 2025年4月20日	
	石巻ショールーム	担当営業 ：	担当アドバイザー：	

- 必ずご確認ください。
- ・天井高さ、吊戸棚・レンジフード取付高さをご確認ください。
 - ・《 》内寸法は参考寸法です。
 - ・ハイグレード人大・クォーツ天板の場合、実際の天板高さは+2mmになります。
- 表示記号について
- ・KP：キッチンパネル
 - ・▽：設置基準線

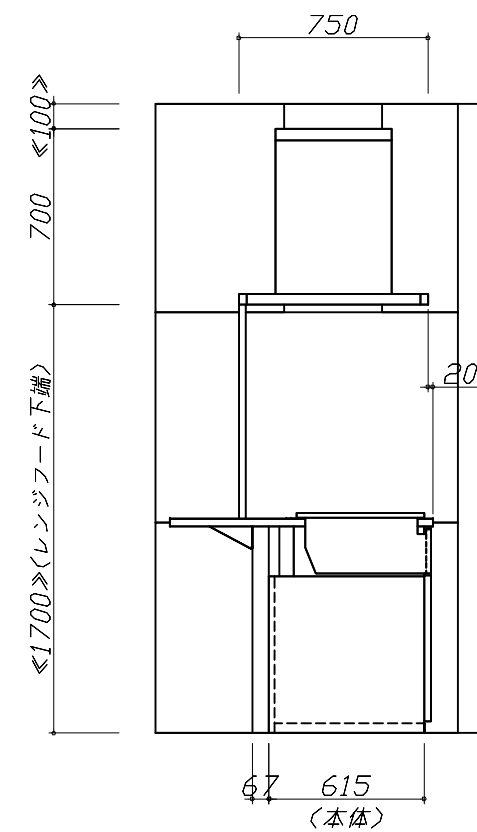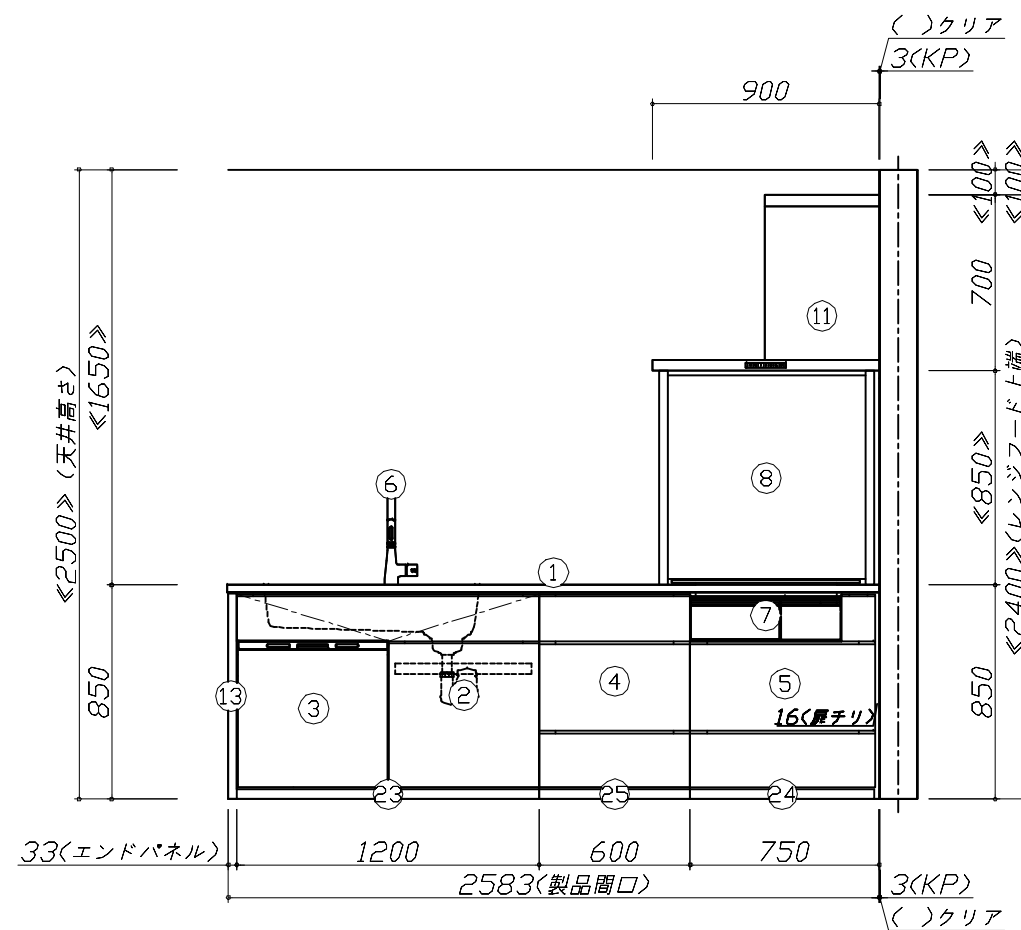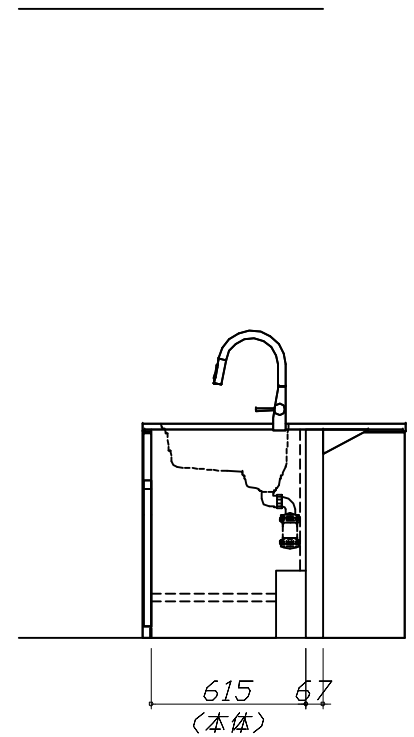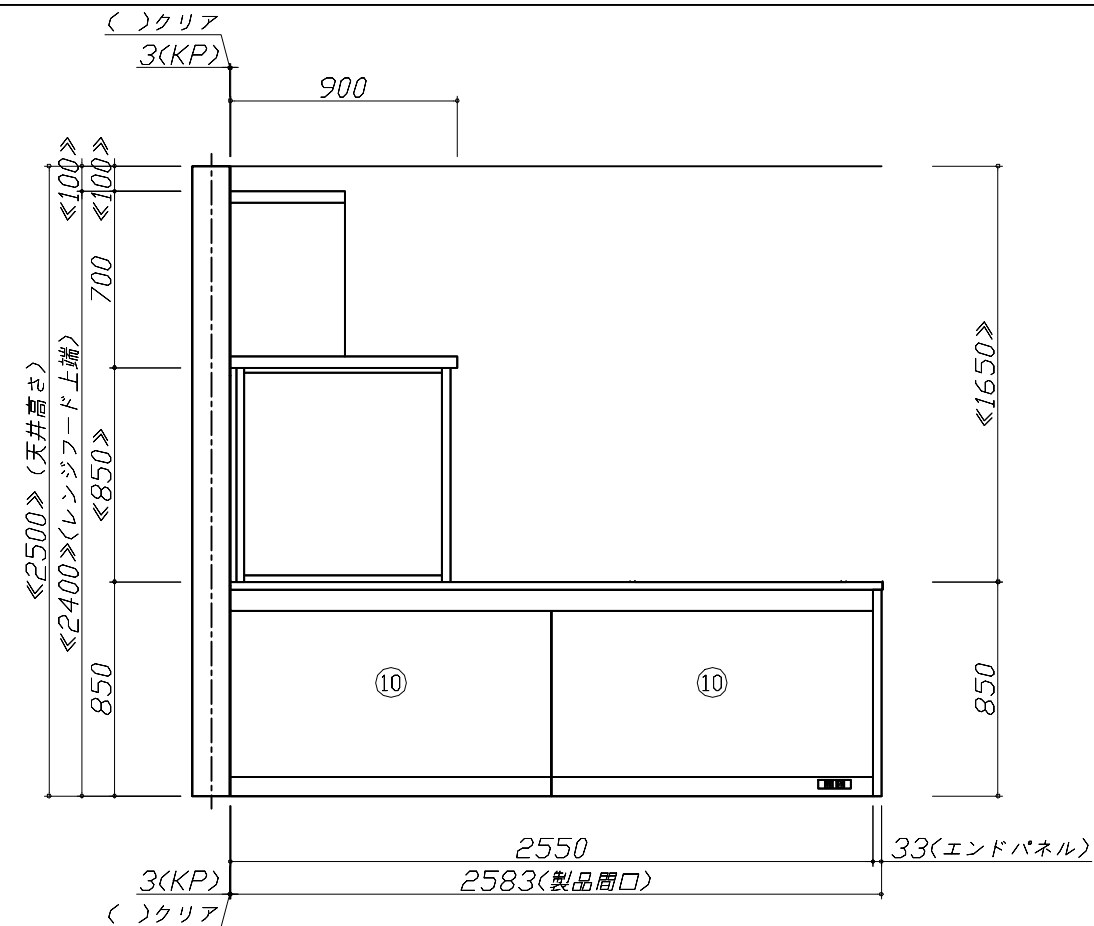

Takara standard
タカラスタンダード株式会社





現場名称： 仙台-石巻SR SK2様邸
現場番号： A6801635
石巻ショールーム

ホーローシステムキッチン LEMURE レミュー
プラン番号： 1318C-2504-0143T
担当営業：

姿図 2 縮尺： 1 / 30
作成日： 2025年4月20日
担当アドバイザー：

縮尺：A3サイズ等倍

- 必ずご確認ください。
- ・天井高さ、吊戸棚・レンジフード取付高さをご確認ください。
 - ・《 》内寸法は参考寸法です。
 - ・ハイグレード人大・クォーツ天板の場合、実際の天板高さは+2mmになります。
- 表示記号について
- ・KP：キッチンパネル
 - ・▽：設置基準線

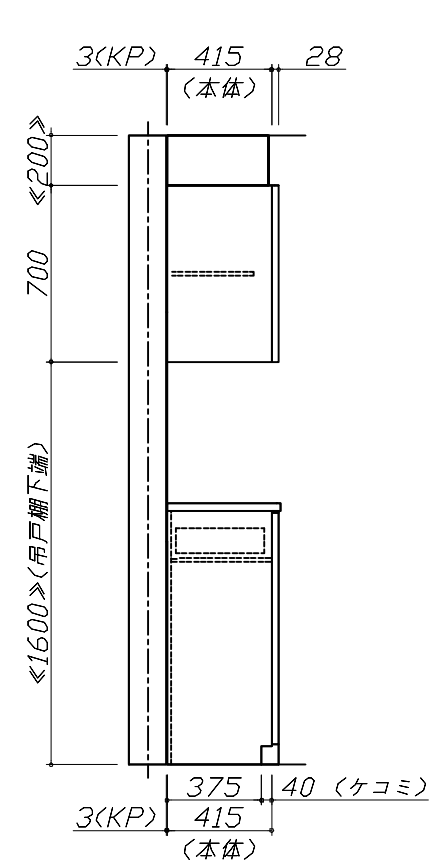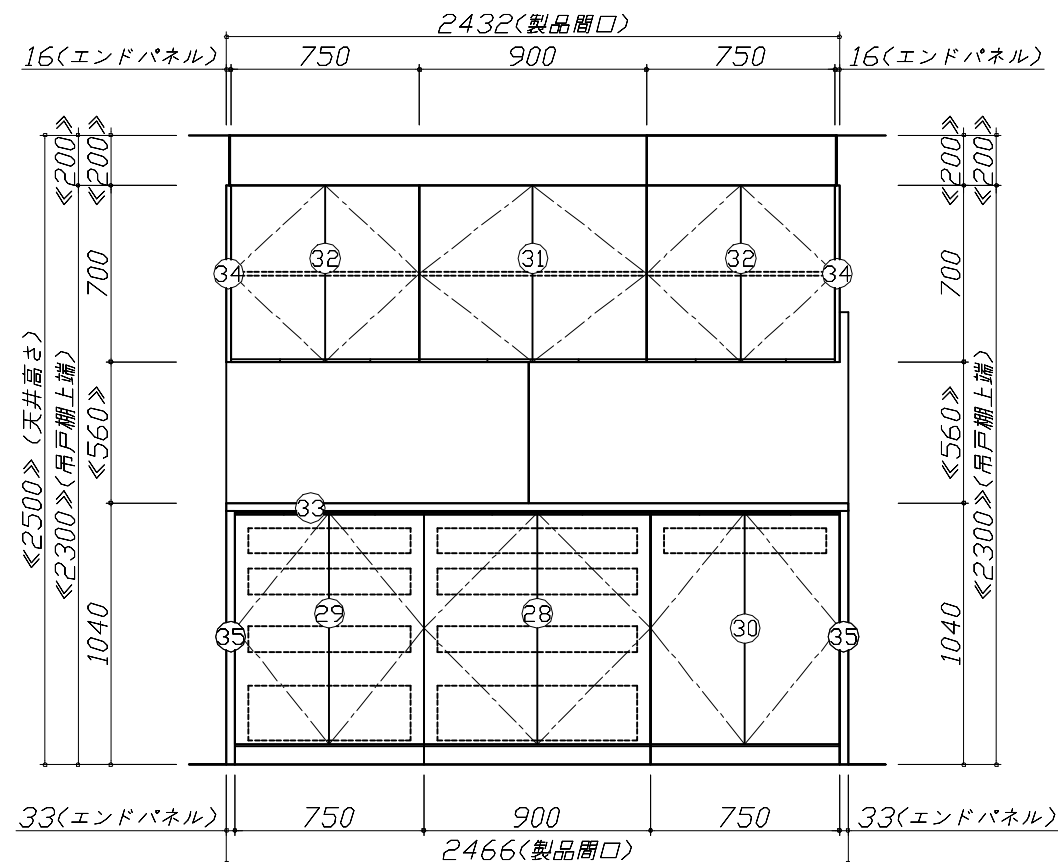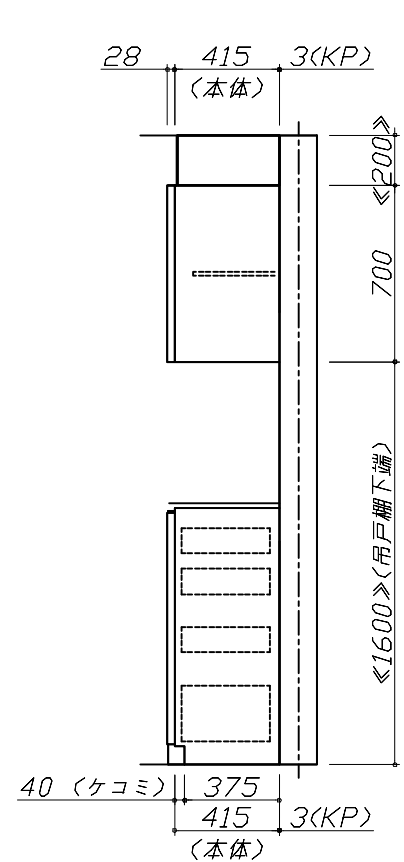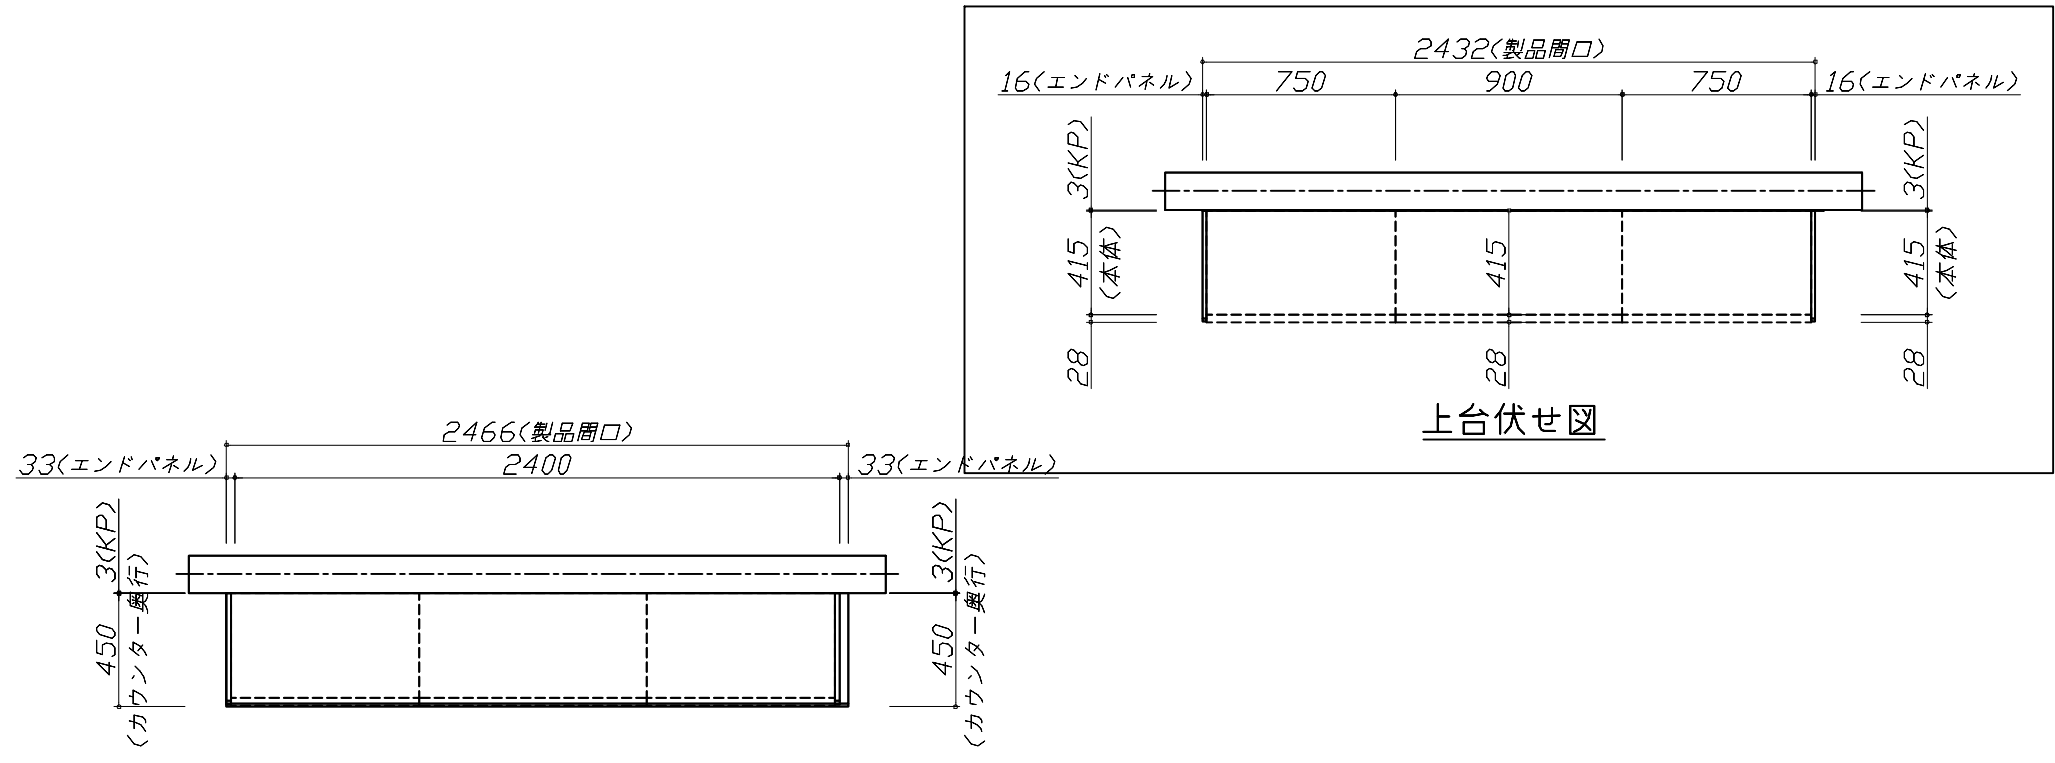

Takara standard タカラスタンダード株式会社	現場名称： 仙台-石巻SR SK2様邸	ホーローシステムキッチン LEMURE レミュー	姿図 3	縮 尺： 1 / 30
	現場番号： A6801635	プラン番号： 1318C-2504-0143T	作成日： 2025年4月20日	
	石巻ショールーム	担当営業：	担当アドバイザー：	

縮尺：A3サイズ等倍

