

ホーローシステムキッチン 御見積書

御名前 北陸-金沢SR SK10 様

業者 様

商品名 Treasia トレーシア

作成日 2024年7月20日
プラン番号 1600A-2404-0063T
現場番号 C3346568

タカラスタANDARD株式会社
◆北陸支店 販売課
石川県金沢市新保本4丁目65番5
TEL 076-269-4400 / FAX 076-269-4499

◆金沢ショールーム
TEL 076-269-4450 / FAX 076-269-4407

商品
御見積金額 **¥919,700** (税込 ¥1,011,670)

()内の価格は税込価格<税率10%>を表示しています。

《参考》別途 商品組付費 **¥148,000** (税込 ¥162,800)

- ※ 商品御見積金額には商品組付費は含まれておりません。
- ※ 商品組付費には配送・搬入・商品組付等の費用を含んでいます。
- ※ 商品組付費は現場の状況により変動する事があります。
又、給水・給湯・ガス・ダクト・電気等の接続工事は含まれておりません。

◆ 御見積仕様

《キッチン》

奥行	奥行65cm
キッチン本体サイズ	I型255cm
天板高さ	85cm
扉カラー	ベージュ・シルバーモール
キッチンパネル	HDタイプ:ミルキーモザイク
引手タイプ	ハンドル引手タイプ
ワークトップ材質	人造大理石
カラー	シャインベージュ
水栓	ハンドシャワー水栓
食器洗い乾燥機	シンク下設置間口45cmタイプ
加熱機器	IHヒーター
レンジ機器	なし
ガス種	未定
周波数	60Hz

◆ 御確認事項

- ☆御見積りの商品は受注生産品の為、納期は約2週間程度いただきます。
- ☆納入後、訪問による取扱説明が必要な場合は別途費用¥10,000にて承ります。
- ☆商品の仕様・価格等は予告なく変更する事があります。ご購入の際には、弊社支店営業所等へお問い合わせ、またはカタログにてよく御確認下さるようお願い致します。
- ☆この御見積書の有効期間は30日間です。

担当営業	担当アドバイザー	プラン作成者
	2024.08	嶋田

◆ 備考

★2024.08より展示開始

--	--

No.*

御名前 北陸-金沢SR SK10

様

現場番号	C3346568	プラン番号	1600A-2404-0063T	作成日	2024/7/20
------	----------	-------	------------------	-----	-----------

御見積明細 キッチン

NO	商品名	仕様	品番	数量	単価	金額
1	人造大理石ワークトップ	Zシンク(小物置き)	MDIJ255 PDLW	1	88,500	88,500
2	シンクキャビネット	スライド・シンク下食洗	F-RRXR120KL5(VSTVG	1	98,500	98,500
	食器洗い乾燥機用下飾り		シタサリDWP45-5(VSTVD	1	4,500	4,500
3	食器洗い乾燥機	引出し式(シルバー色)	TKW-405A-SV	1	111,000	111,000
4	食器洗い乾燥機用前面パネル	扉同色	P-DWP45P (ST)	1	4,500	4,500
5	調理台キャビネット	足元スライド(3段引出し)	F-TFVZ060 -5(VSTVG	1	80,000	80,000
6	コンロ用キャビネット	足元スライド、ミキリ対応	F-KTVZ075JR5(VSTVG	1	84,500	84,500
7	水栓	エコタイプハンドシャワー水栓	KM5021TTKE	1	36,500	36,500
8	電気加熱機器	IHヒーター両面焼き(ライトグレー色)	CH-AS6LTA	1	165,000	165,000
【ベースキャビネット小計】				9		673,000
9	ウォールキャビネット	大型不燃吊戸、耐震ラッチ付	W-M A165FRP(VSTVF-D	1	57,500	57,500
10	レンジフード	シロッコファン(シルバー色)	VUA-901AD (V)	1	42,500	42,500
	前幕板	高さ70cmタイプ、シルバー色	マエマク90VUA-640(V)	1	6,000	6,000
11	シロッコファン用排気金具	上方排気接続用	マルダクトカナク(U)	1	3,000	3,000
12	エンドパネル	奥行65cmキャビネット用	EP-XN-85 (VSTVD	1	10,500	10,500
13	エンドパネル	ウォールキャビネット、電動昇降、VUSVDS用	EP-WM (VSTVD	1	7,500	7,500
14	前台輪カバー		P-DC120 -5(W)	1	4,000	4,000
15	前台輪カバー		P-DC073 -5(W)	1	3,500	3,500
16	前台輪カバー		P-DC060 -5(W)	1	3,500	3,500
17	まな板立て	Z・ZS・ZMシンク用	マナイタテZ(B)	1	2,000	2,000
18	水切りネット	Zシンク用	ミスリネット Z(A)	1	4,000	4,000
19	どこでもラック(スクエアタイプ)	タオルハンガーL、ホワイト	MGSK タオルハンガーL (W	2	2,500	5,000
	どこでもラック(スクエアタイプ)	アタッチメント(小物トレイ)	MGAK コモノトレ-35S (W	1	500	500
	どこでもラック(スクエアタイプ)	タブレット立て	MGAK タブレットトレ (W	2	500	1,000
20	どこでもラック(スクエアタイプ)	タオルハンガーS、ホワイト	MGSK タオルハンガーS (W	2	1,100	2,200
	どこでもラック(スクエアタイプ)	アタッチメント(小物トレイ)	MGAK コモノトレ-15S (W	2	400	800
21	どこでもラック	レードル掛け	MGSK レードルカケ (W	1	1,700	1,700
22	間仕切り名人	Tタイプ、間口45・60cm用	MGマジキリP TL 1	3	3,900	11,700
23	間仕切り名人	Tタイプ、かくせるラック併設用	MGマジキリP TC 1	1	3,900	3,900
24	施工部材		シリコン(クリア2)	1	1,000	1,000

御名前 北陸-金沢SR SK10 様

現場番号	C3346568	プラン番号	1600A-2404-0063T	作成日	2024/7/20
------	----------	-------	------------------	-----	-----------

御見積明細 キッチン

NO	商品名	仕様	品番	数量	単価	金額
25	施工部材		シリコン(ホワイト2)	1	1,000	1,000
キッチン合計				36		¥845,800

御見積明細 キッチンパネル

NO	商品名	仕様	品番	数量	単価	金額
1	ホーローキッチンパネルHDタイプ	フロントパネル135、ミルキーモザイク	PZFN-135 (IMI)	2	17,500	35,000
2	ホーローキッチンパネルHDタイプ	サイドパネル、ミルキーモザイク	PZS-90 (IMI)	1	30,400	30,400
3	KP用エッジセット	樹脂製、アイボリー	KPエッジセットJ (PI)-2	1	2,800	2,800
4	パネル施工キット	シリコン色(グレー)	パネルセコウキットS(G)-1	1	5,700	5,700
キッチンパネル合計				5		¥73,900

商品総合計	41	¥919,700
-------	----	----------

※ 御見積明細の価格には消費税は含まれておりません。別途消費税が必要となります。

《参考》別途 商品組付費





キッチン商品組付費 ¥113,000 (税込 ¥124,300)


キッチンパネル商品組付費 ¥35,000 (税込 ¥38,500)

※ 商品組付費は現場の状況により変動する事があります。又、給水・給湯・ガス・ダクト・電気等の接続工事は含まれておりません。

()内の価格は税込価格<税率10%>を表示しています。

- 必ずご確認ください。
- ・天井高さ、吊戸棚・レンジフード取付高さをご確認ください。
 - ・《 》内寸法は参考寸法です。
- 表示記号について
- ・KP：キッチンパネル

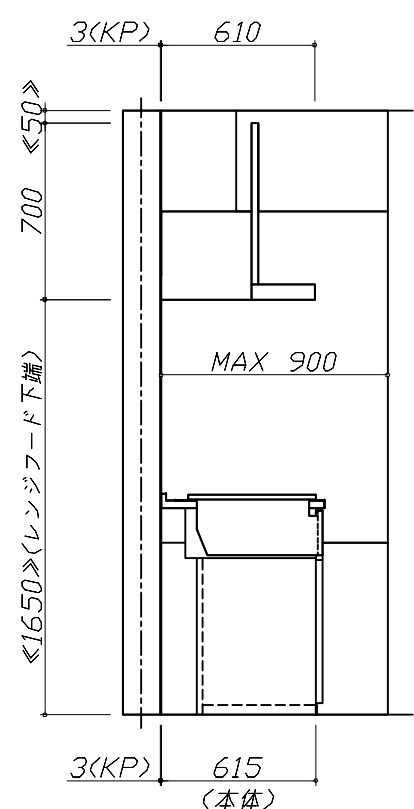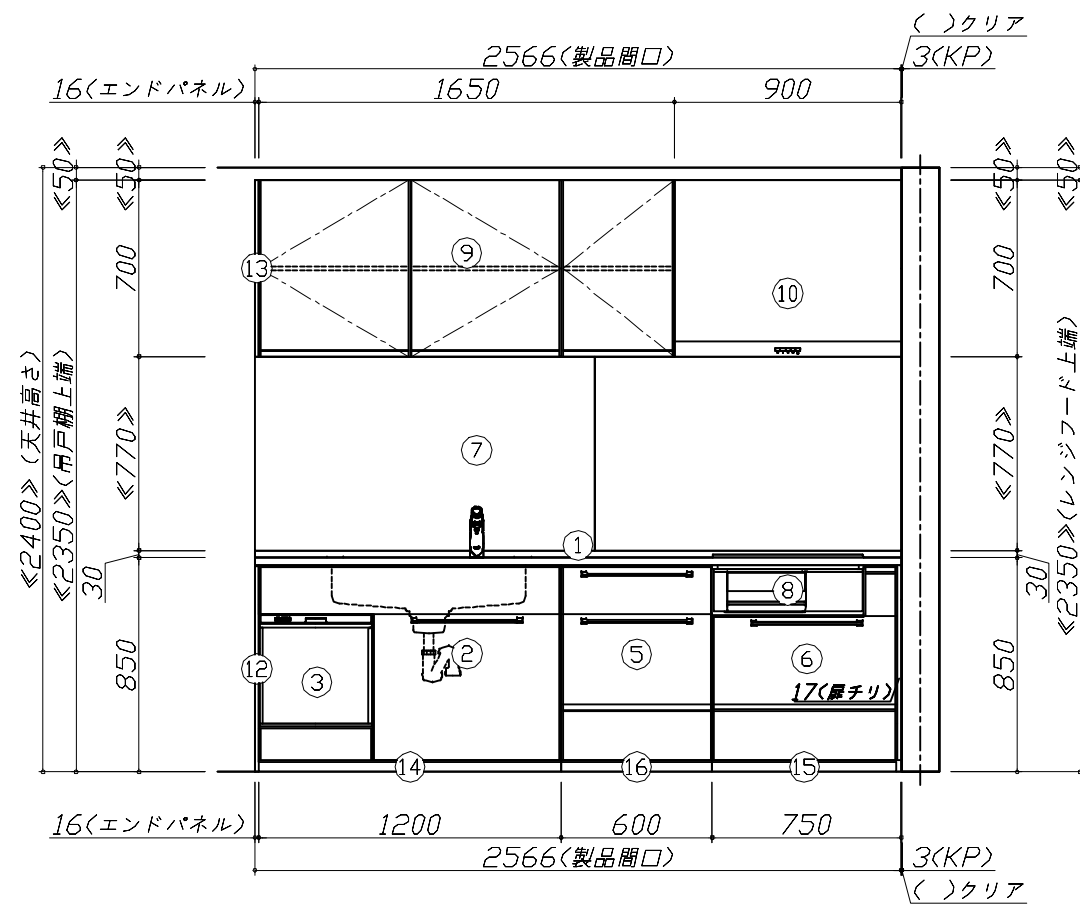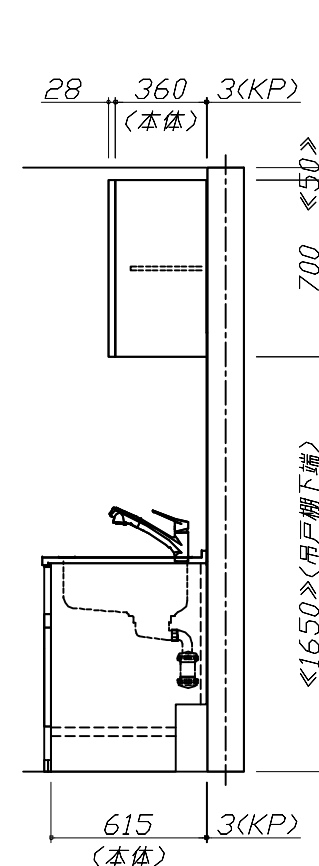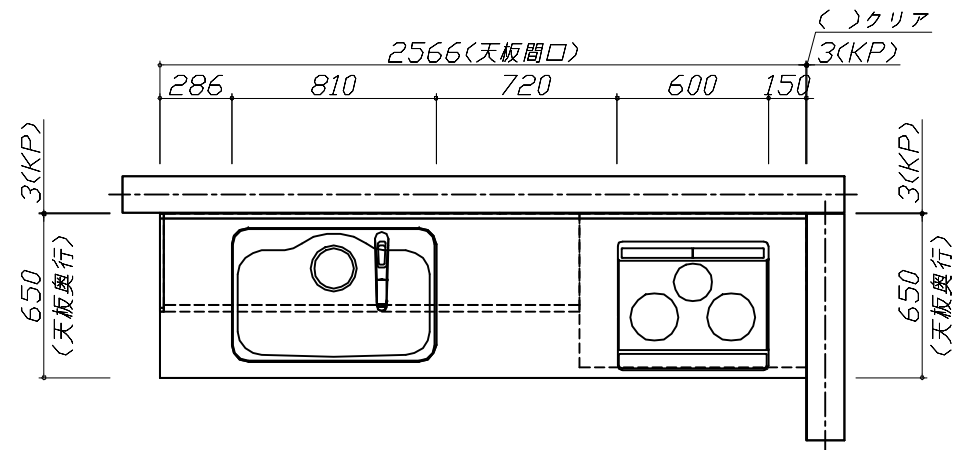

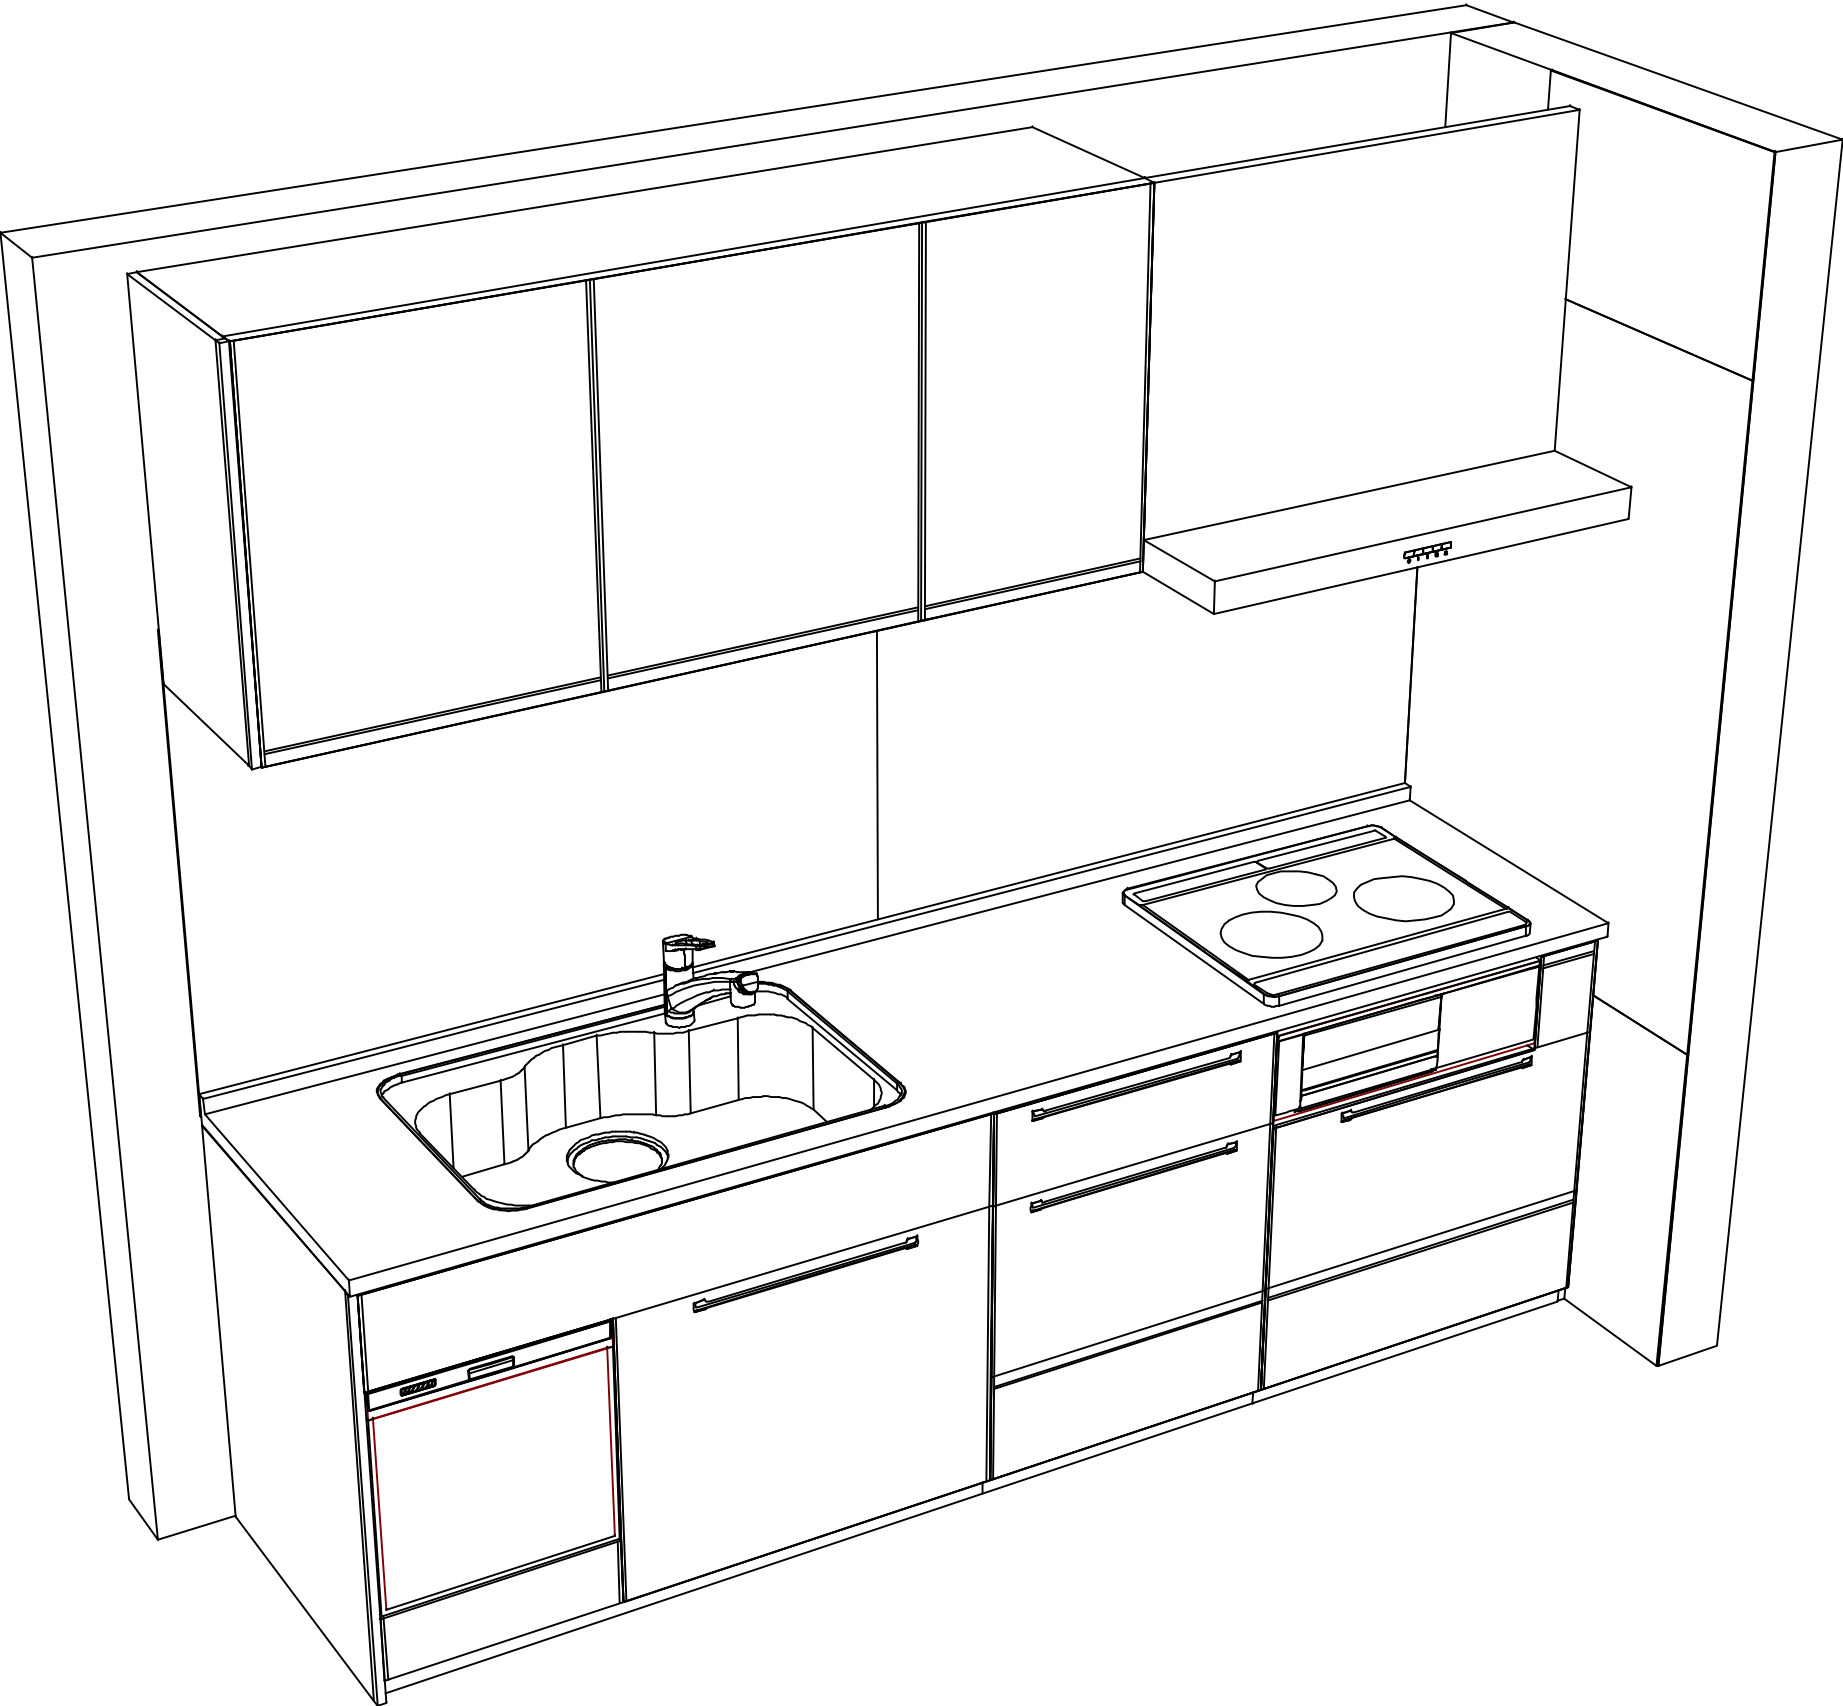

Takara standard
タカラスタンダード株式会社

現場名称：北陸-金沢SR SK10様邸	ホーローシステムキッチン Treasia トレーシア	姿図 2	縮 尺： 1 / 30
現場番号： C3346568	プラン番号： 1600A-2404-0063T	作成日： 2024年7月20日	
北陸支店 販売課	担当営業：	担当アドバイザー： 2024.08	

縮尺：A3サイズ等倍