

ホーローシステムキッチン 御見積書

御名前 埼玉-川口SR SK1)2023 レミュー 様

業者 様

商品名 LEMURE レミュー

作成日 2025年6月17日
プラン番号 5118M-2503-0116T
現場番号 C4163029

タカラスタANDARD株式会社
◆川口ショールーム
埼玉県川口栄町3丁目8番16号
川口埼玉第二ビル2階
TEL 048-259-6591 / FAX 048-259-6592
◆北関東支社 販売課
TEL 048-621-2200 / FAX 048-621-2171

商品
御見積金額 ￥3,509,700 (税込 ￥3,860,670)

()内の価格は税込価格<税率10%>を表示しています。

《参考》別途 商品組付費 ￥290,000 (税込 ￥319,000)

- ※ 商品御見積金額には商品組付費は含まれておりません。
 - ※ 商品組付費には配送・搬入・商品組付等の費用を含んでいます。
 - ※ 商品組付費は現場の状況により変動する事があります。
- 又、給水・給湯・ガス・ダクト・電気等の接続工事は含まれておりません。

◆ 御見積仕様 ★ 御見積のカラー表示は参考です。最終発注時には必ず御確認下さい。

《キッチン》

キッチン本体サイズ	アイランド対面プラン 奥行105cm 262cm
天板高さ	88cm
扉カラー	マットベージュ・引手シルバー
キャビネットカラー	ホワイト
引手タイプ	レール引手タイプ
ワークトップ材質	クォーツストーン
カラー	ホワイトクレイ
水栓	ハンドシャワー水栓
食器洗い乾燥機	シンク横設置間口60cmタイプ
加熱機器	75cmハイパーガラスコートトップガスコンロ
レンジ機器	なし
ガス種	13A

《周辺収納》

周辺扉カラー	マットベージュ・引手シルバー
周辺キャビネットカラー	ホワイト
キッチンパネル	なし
周辺引手タイプ	レール引手タイプ
カウンター材質	クォーツストーン
カラー	ホワイトクレイ

◆ 備考

◆ 御確認事項

御名前 埼玉-川口SR SK1)2023 レミュー

様

現場番号	C4163029	プラン番号	5118M-2503-0116T	作成日	2025/6/17
------	----------	-------	------------------	-----	-----------

御見積明細 キッチン

★ 御見積のカラー表示は参考です。最終発注時には必ず御確認下さい。

NO	商品名	仕様	品番	数量	単価	金額
1	高級人造石ワークトップ	家事らくシンク(グレー)	ITMウ255NN TAL	1	528,000	528,000
2	シンクキャビネット	足元スライド、うちにもホーロートレイ、コンセント	F-RNVM105WL5(LMTHNW	1	261,000	261,000
3	食器洗い乾燥機	フロントオープン(シルバー色)、深型	SMI4ZDS016T	1	398,000	398,000
	食器洗い乾燥機用前面パネル	扉同色、BOSCHフロントオープン用	P-DWB60LL (MT)	1	21,000	21,000
	食器洗い乾燥機用下飾り	BOSCHフロントオープン用	シタザリDWB60-8(MT W	1	12,000	12,000
	木口テープ		コグチテープ33X2200(TW)	1	1,200	1,200
4	コンロ用キャビネット	足元スライド	F-KTVM090G-5(LMTHNW-1	1	176,000	176,000
5	水栓	エコタイプハンドシャワー水栓、ブラック	KM6061ECM5TK	1	101,000	101,000
6	ガス加熱機器(ハイパーガラスコート)	両面焼き	TAF890WV-U75CB	1		
	ガス加熱機器(本体)	シルバー、オープン非接続	TAF890WV-U75C 1213	1	176,000	176,000
	ガス加熱機器(トッププレート)	クリアパールライトベージュ	T890-U75TP-CB	1	43,000	43,000
7	引戸レールセット	フラット対面・マルチ収納対面用、シルバー	レールTMM255(H)	1	35,500	35,500
	引戸本体	マルチ収納対面用、扉同色	ヒキトTMM128L(MTH)	1	48,000	48,000
	引戸本体	マルチ収納対面用、扉同色	ヒキトTMM128R(MTH)	1	48,000	48,000
	引戸収納	フラット対面用、台輪ホワイト	TMM-キャビ128-8(V)W	2	18,000	36,000
【ベースキャビネット小計】				16		1,884,700
8	レンジフード(本体)	シロッコファン	FUSC-E3ADN	1	82,500	82,500
	レンジフード(フード)	ブラック	CVRAS-E902TFADN(K)	1	101,500	101,500
	レンジフード(ダクトカバー)	ブラック	DK80A-CVRA(K)	1	35,000	35,000
	レンジフード別売部品	レンジフード取付金具	CVRAカナグセットA	1	9,000	9,000
9	エンドパネル	奥行105cm対面フル収納用、ホワイトクレイ	EP-FVF-88 (IT)TV	2	108,000	216,000
10	台輪スペーサー		P-DS105 -3	1		
11	台輪スペーサー		P-DS090 -3	1		
12	ラ・クックグランポット	トリュフブラウン	PGDA-42BM(T)	1	20,000	20,000
13	間仕切り名人(デラックスタイプ)	ASタイプ	MGマジキリAS240-320	1	5,000	5,000
14	間仕切り名人(デラックスタイプ)	ASタイプ	MGマジキリAS240-420	2	5,000	10,000
15	かくせるホーローボックス	間口90cm用	トビラウラHS- 90N	1	7,000	7,000
16	まな板	家事らくシンク用	マナイタVAE	1	8,500	8,500
17	水切り	家事らくシンク用	ミズキリVAE	1	9,000	9,000
18	水切りプレート	家事らくシンク用	ミズキリプレートVAE	1	6,000	6,000
19	前台輪カバー		P-DC105 -8(W)	1	4,000	4,000

御名前 埼玉-川口SR SK1)2023 レミュー様

現場番号	C4163029	プラン番号	5118M-2503-0116T	作成日	2025/6/17
------	----------	-------	------------------	-----	-----------

御見積明細 キッチン

★ 御見積のカラー表示は参考です。最終発注時には必ず御確認下さい。

NO	商品名	仕様	品番	数量	単価	金額
20	前台輪カバー		P-DC090 -8(W)	1	4,000	4,000
21	施工部材		シリコン(ホワイト2)	1	1,000	1,000
22	施工部材		シリコン(グレー)	1	1,000	1,000
キッチン合計				36		¥2,404,200

御見積明細 周辺収納

NO	商品名	仕様	品番	数量	単価	金額
23	調理台キャビネット	スタイリッシュタイプ、ハイカウンター、開き扉(2段内引出)	F-HLTLO75 -5(LMTHNW	1	123,500	123,500
24	調理台キャビネット	スタイリッシュタイプ、ハイカウンター、開き扉(ゴミ箱スペース付)	F-HMTLO75 -5(LMTHNW	1	101,000	101,000
25	ウォールキャビネット	ダウンライト、耐震ラッチ付	W-MD LO75 -P(LMTHNW	2	70,000	140,000
	ダウンライト	ホワイト、電球色	ダウンライト(877NWH)1トウ-3000K	2	18,500	37,000
26	トールユニット上台	奥行45cm、開き扉タイプ、耐震ラッチ付	O-UF LO75 -P(LMTHNW	2	91,500	183,000
27	トールユニット下台	奥行45cm、開き扉(4段内引出)タイプ	O-DKTL075 -5(LMTHNW	2	161,500	323,000
28	カウンターユニット用カウンター	奥行45cm、クォーツストーン、ホワイトクレイ	C-トP150N/ (I)-2	1	100,500	100,500
29	エンドパネル	周辺用ミドル吊戸用(H700)	EP-WMN (LMTHN	1	12,000	12,000
30	エンドパネル	スタイリッシュタイプ用	EP-OUF (LMTHN	2	17,500	35,000
31	エンドパネル	奥行45cmハイカウンター用	EP-NIG-85 (LMTHN	3	16,500	49,500
32	施工部材		シリコン(グレー)	1	1,000	1,000
周辺収納合計				18		¥1,105,500

商品総合計	54	¥3,509,700
-------	----	------------

※ 御見積明細の価格には消費税は含まれておりません。別途消費税が必要となります。

《参考》別途 商品組付費



キッチン商品組付費

¥290,000 (税込 ¥319,000)

※ 商品組付費は現場の状況により変動する事があります。又、給水・給湯・ガス・ダクト・電気等の接続工事は含まれておりません。

()内の価格は税込価格<税率10%>を表示しています。





- 必ずご確認ください。
- ・天井高さ、吊戸棚・レンジフード取付高さをご確認ください。
 - ・《 》内寸法は参考寸法です。
 - ・ハイグレード人大・クォーツ天板の場合、実際の天板高さは+2mmになります。
- 表示記号について
- ・KP：キッチンパネル
 - ・▽：設置基準線

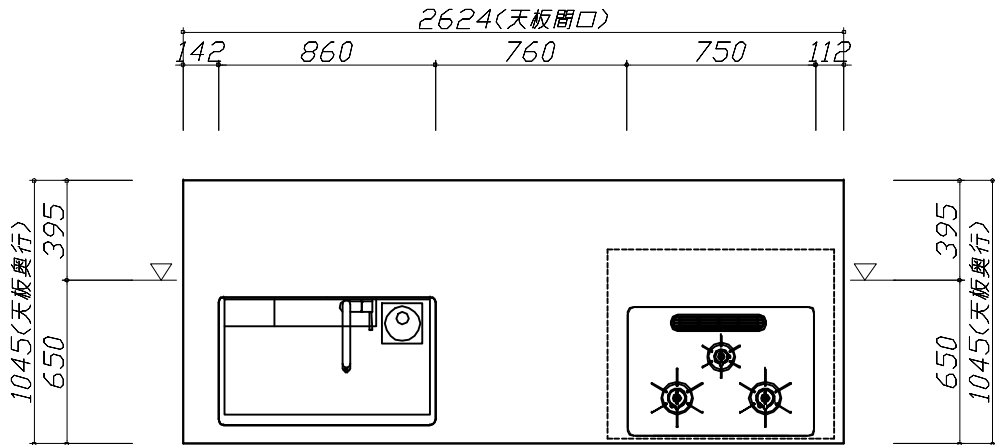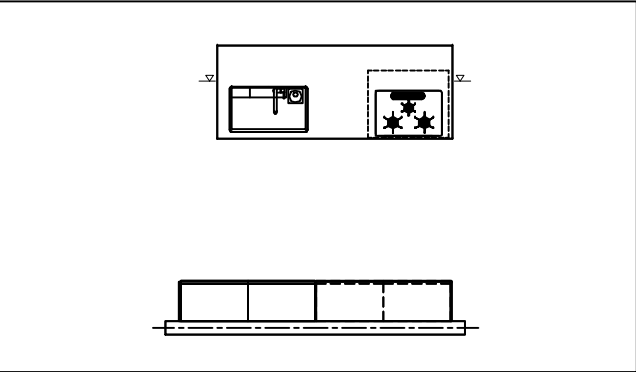

Takara standard タカラスタンダード株式会社	現場名称： 埼玉-川口SR SK1) 2023 レミュー様邸	ホーローシステムキッチン LEMURE レミュー	姿図 1	縮 尺： 1 / 30
	現場番号： C4163029	プラン番号： 5118M-2503-0116T	作成日： 2025年6月17日	
	川口ショールーム	担当営業 ：川口SR	担当アドバイザー： 川口SR	

縮尺：A3サイズ等倍

- 必ずご確認ください。
- ・天井高さ、吊戸棚・レンジフード取付高さをご確認ください。
 - ・《 》内寸法は参考寸法です。
 - ・ハイグレード人大・クォーツ天板の場合、実際の天板高さは+2mmになります。
- 表示記号について
- ・KP：キッチンパネル
 - ・▽：設置基準線

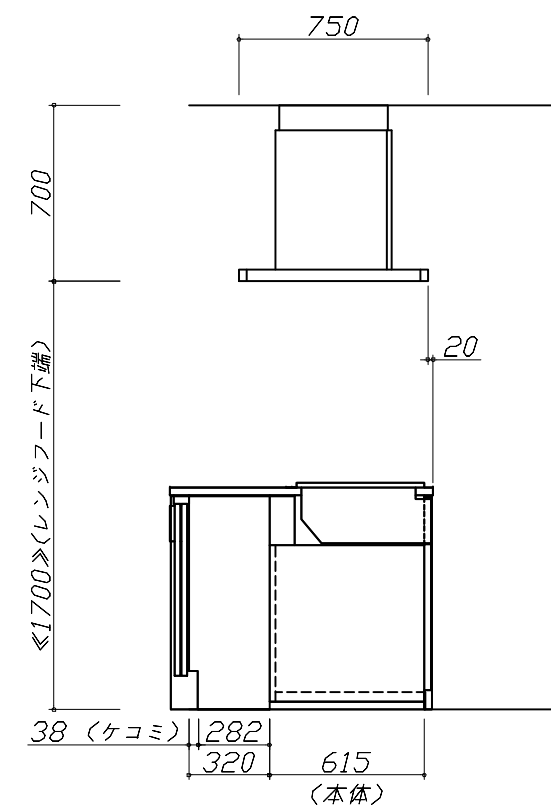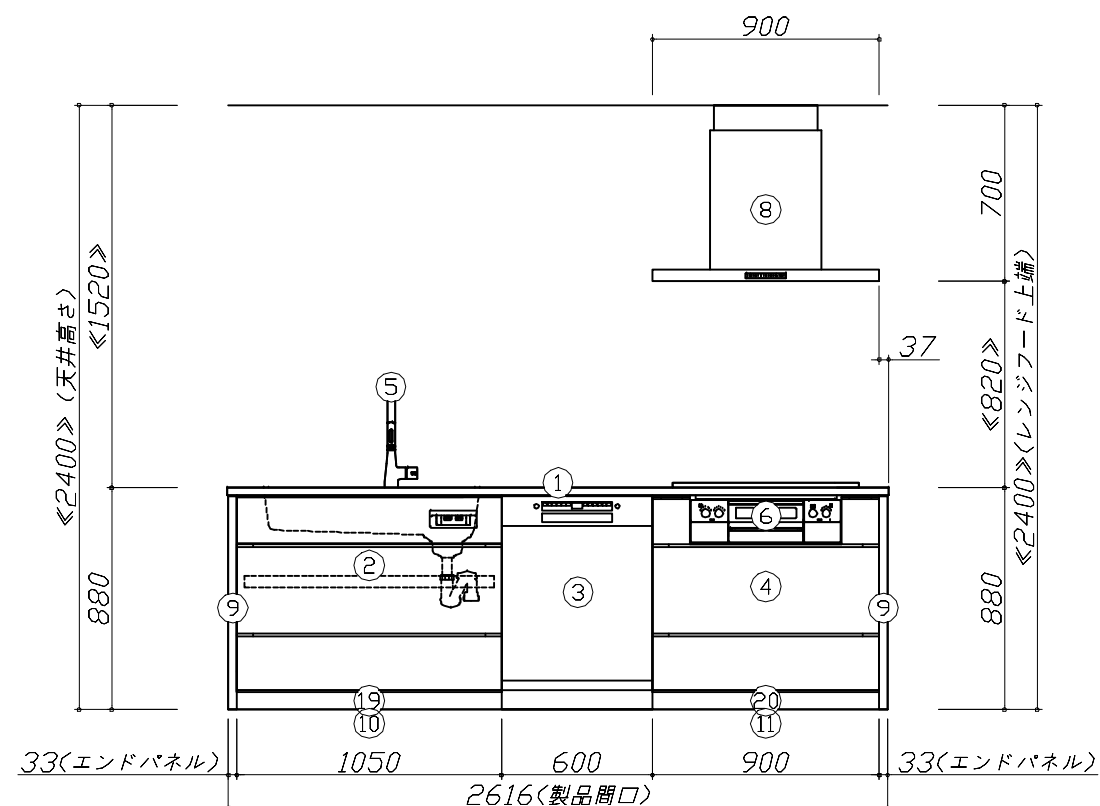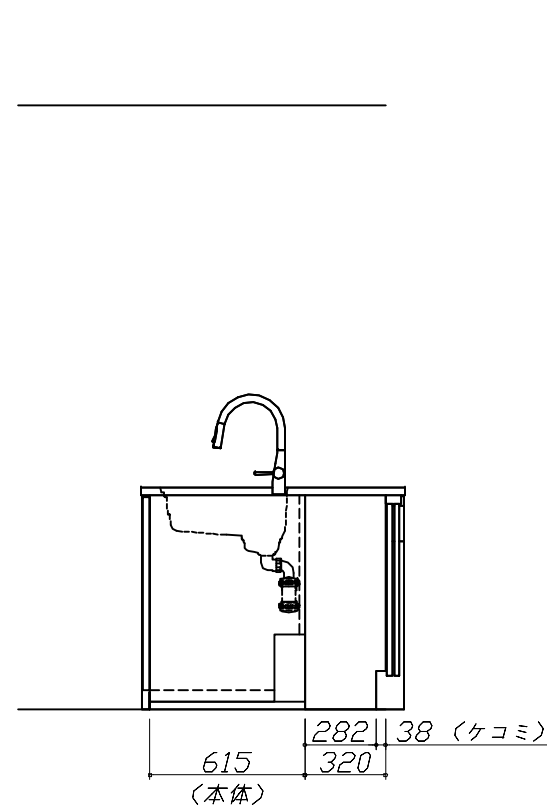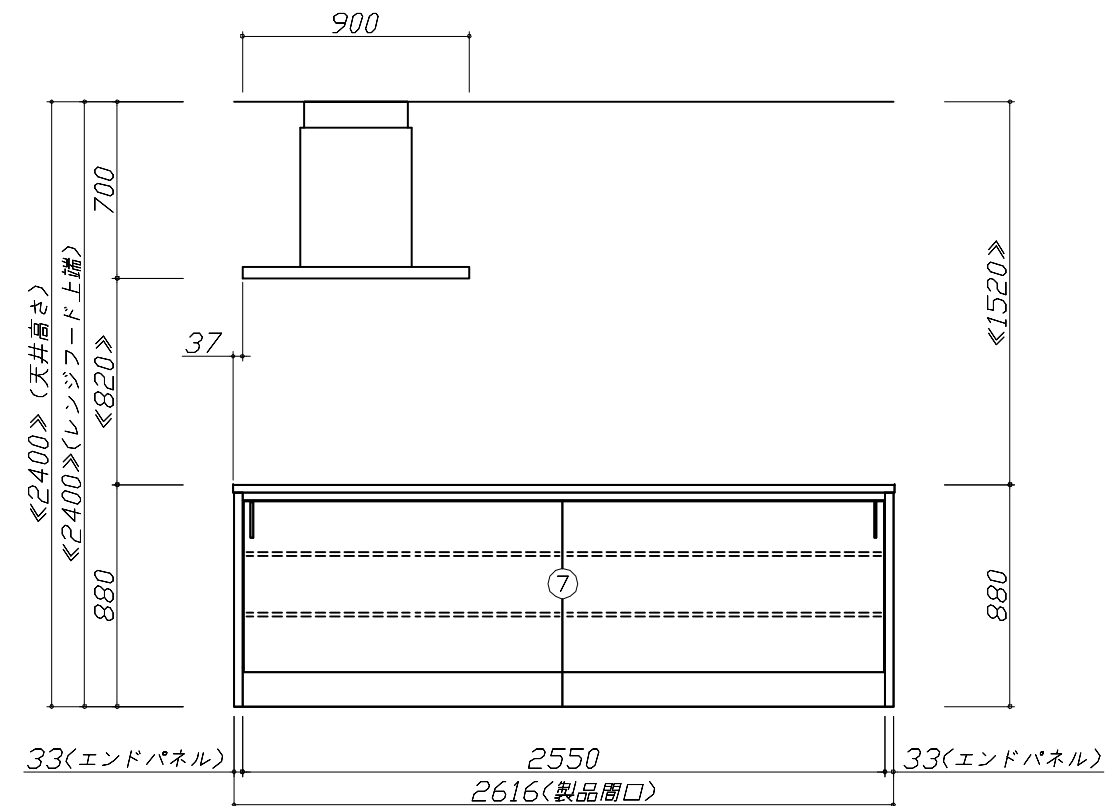





Takara standard



タカラスタンダード株式会社

現場名称： 埼玉ー川口SR SK1) 2023 レミュー様邸	ホーローシステムキッチン LEMURE レミュー	姿図 2	縮 尺： 1 / 30
現場番号： C4163029	プラン番号： 5118M-2503-0116T	作成日： 2025年6月17日	
川口ショールーム	担当営業： 川口SR	担当アドバイザー： 川口SR	

縮尺：A3サイズ等倍

- 必ずご確認ください。
- ・天井高さ、吊戸棚・レンジフード取付高さをご確認ください。
 - ・《 》内寸法は参考寸法です。
 - ・ハイグレード人大・クォーツ天板の場合、実際の天板高さは+2mmになります。
- 表示記号について
- ・KP：キッチンパネル
 - ・▽：設置基準線

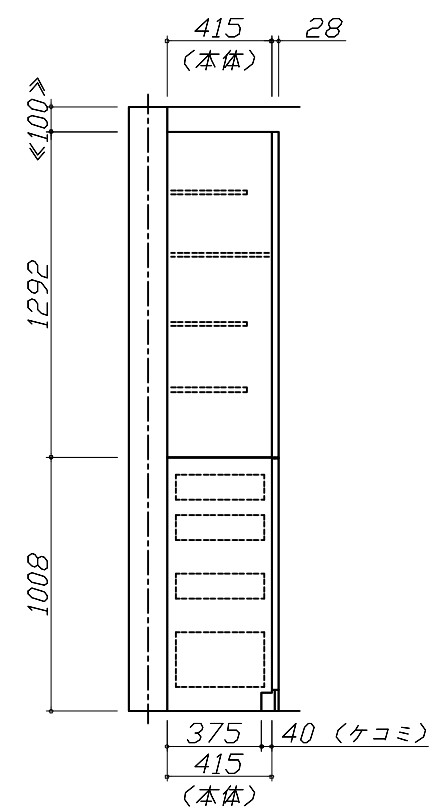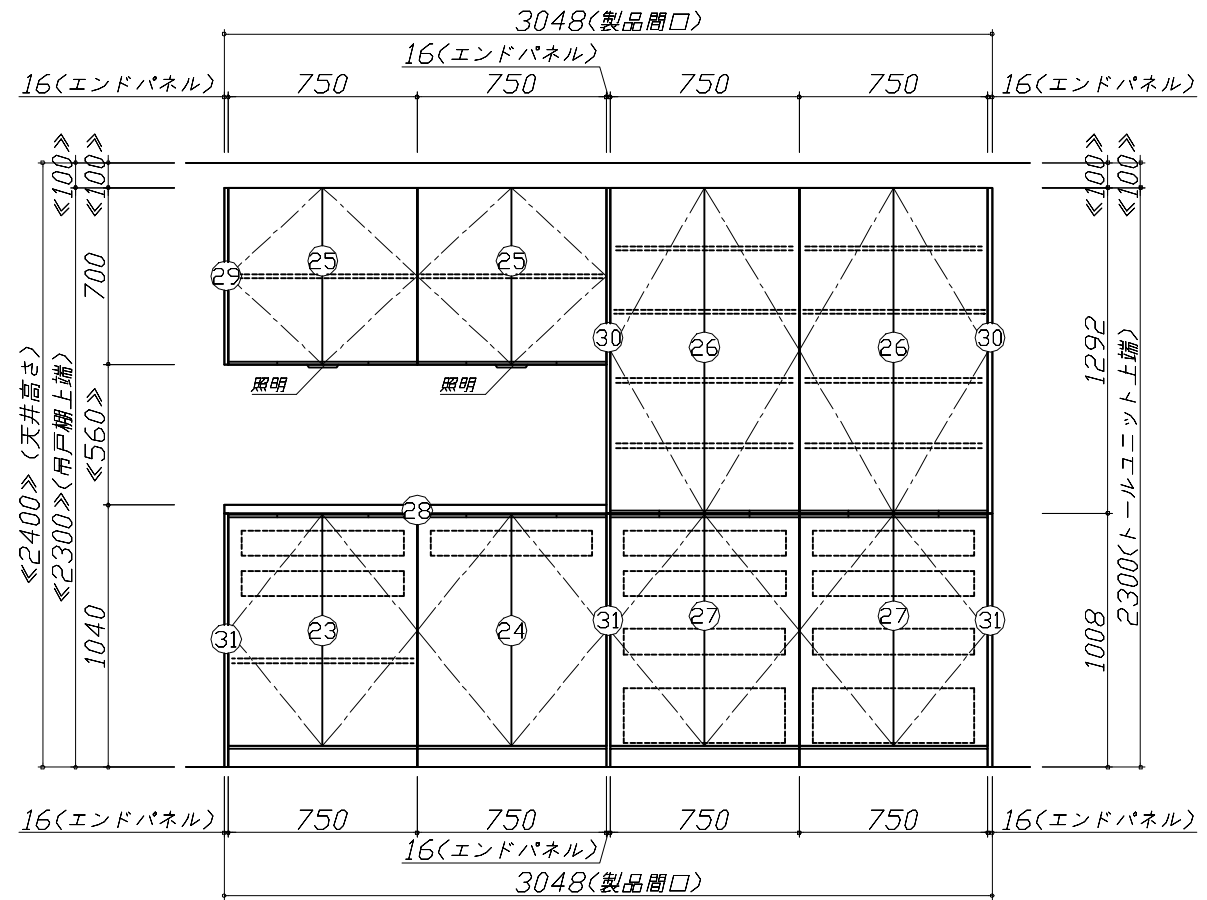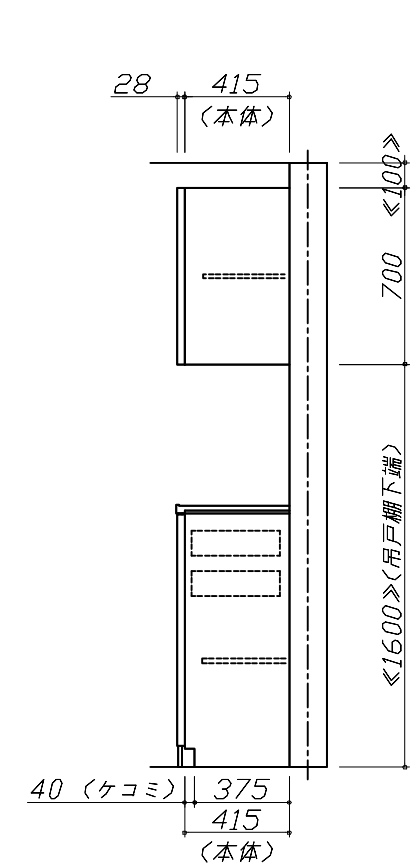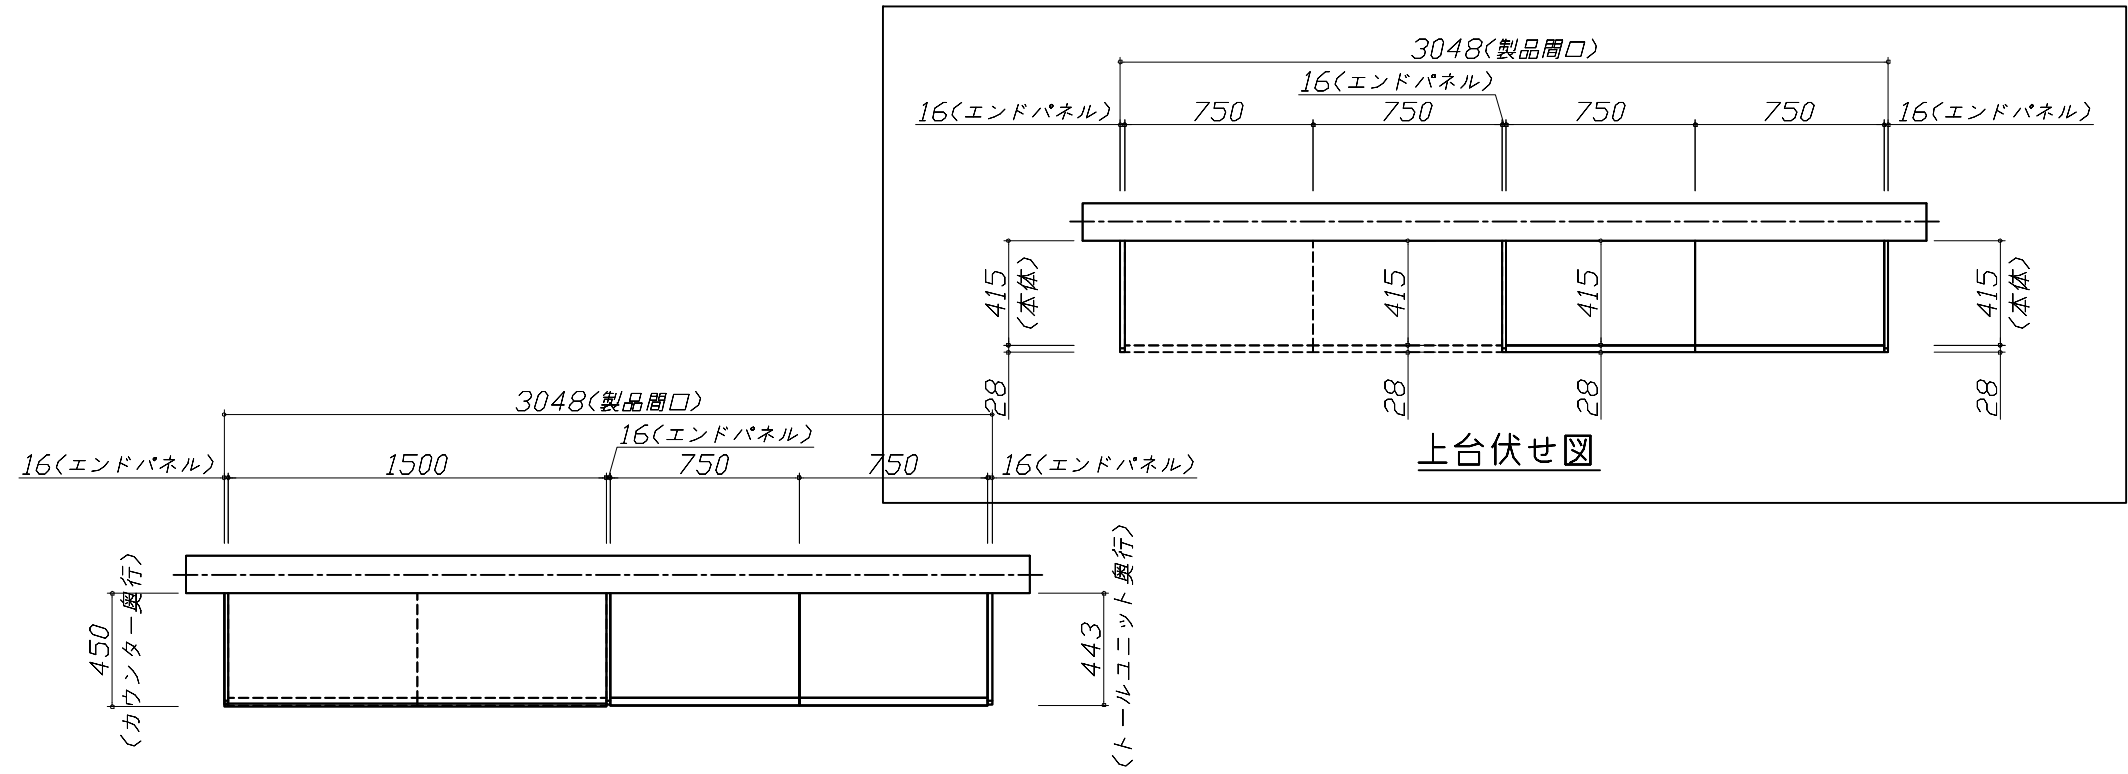

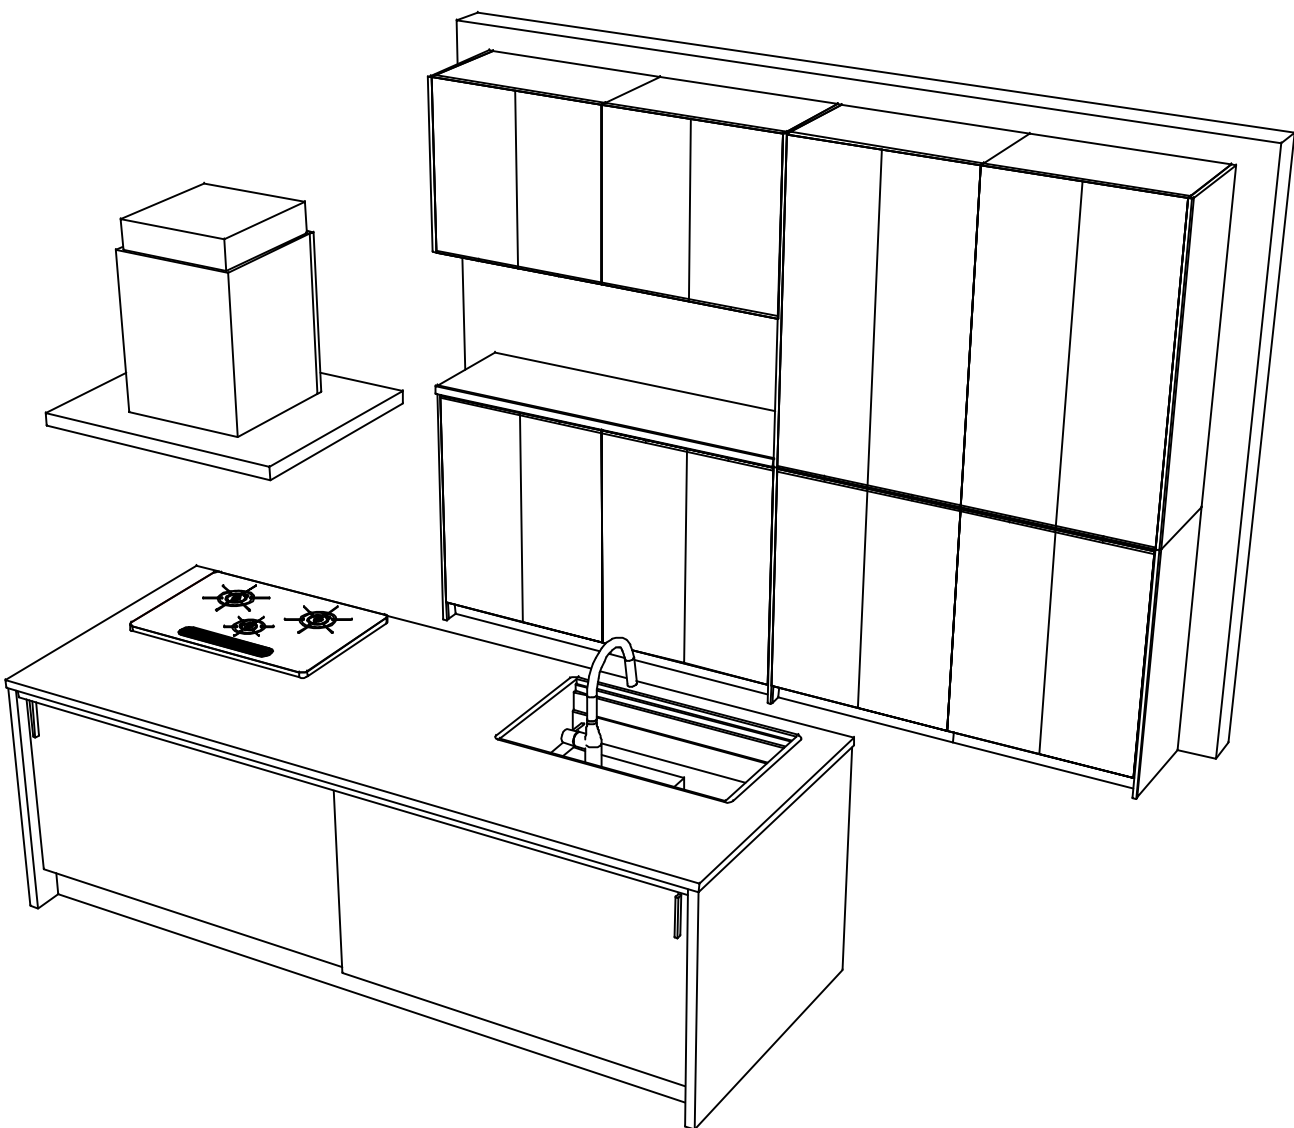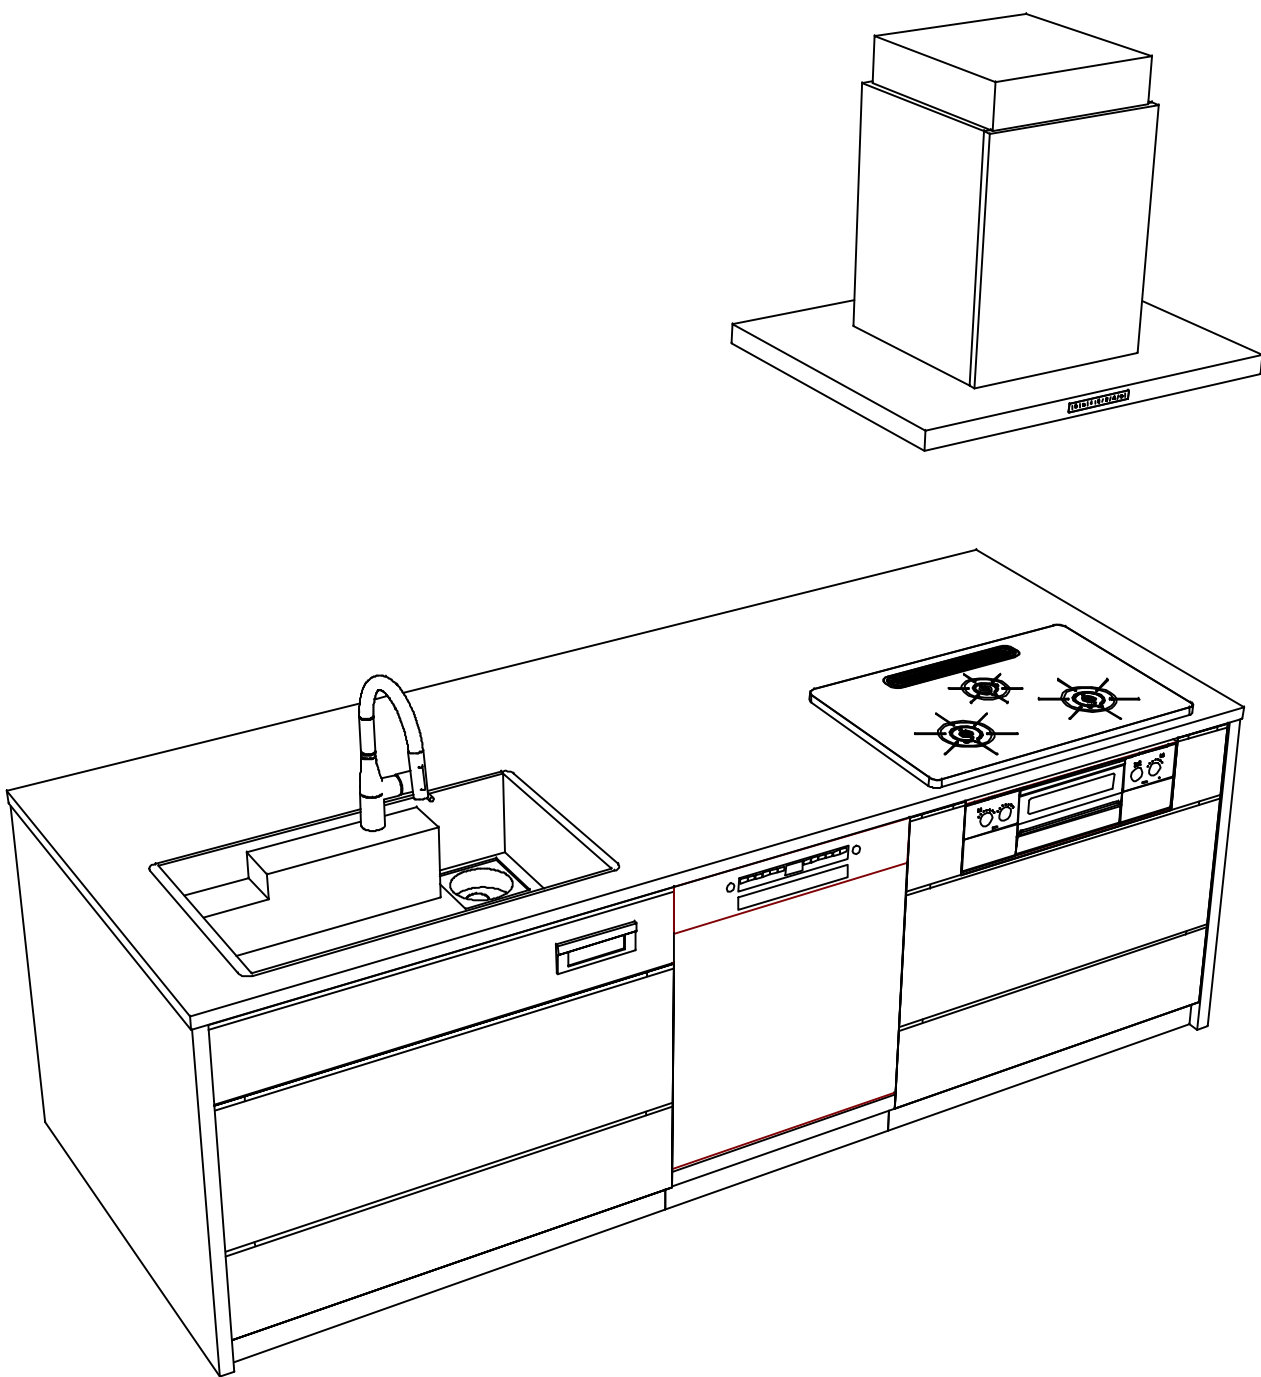

Takara standard
タカスタンダード株式会社

現場名称： 埼玉-川口SR SK1) 2023 レミュー様邸
現場番号： C4163029
川口ショールーム

ホーローシステムキッチン LEMURE レミュー
プラン番号： 5118M-2503-0116T
担当営業： 川口SR

姿図 4 縮 尺： 1 / 30
作成日： 2025年6月17日
担当アドバイザー： 川口SR

縮尺：A3サイズ等倍