

ホーローシステムキッチン 御見積書

御名前	神戸-神戸SR SK-12	様
業者		様
商品名	LEMURE レミュー	

作成日 2025年7月11日
プラン番号 5501A-2507-0134T
現場番号 C5545425

タカラスタANDARD株式会社
◆神戸支店 販売課
兵庫県神戸市須磨区弥栄台3丁目15番5号
TEL 078-795-4770 / FAX 078-795-4771

◆神戸ショールーム
TEL 078-795-4780 / FAX 078-795-4781

商品
御見積金額 **¥1,896,700** (税込 ¥2,086,370)

()内の価格は税込価格<税率10%>を表示しています。

《参考》別途 商品組付費 **¥199,500 (税込 ¥219,450)**
《参考》別途 現場配送費 **¥0 (税込 ¥0)**

※ 商品御見積金額には商品組付費は含まれておりません。
※ 商品組付費には搬入・商品組付等の費用を含んでいます。
※ 商品組付費は現場の状況により変動する事があります。
又、給水・給湯・ガス・ダクト・電気等の接続工事は含まれておりません。

◆ 御見積仕様 ★ 御見積のカラー表示は参考です。最終発注時には必ず御確認下さい。

《キッチン》

キッチン本体サイズ	I型270cm
天板高さ	88cm
扉カラー	ホワイト・引手シルバー
キャビネットカラー	ホワイト
キッチンパネル	HDタイプ:チェッホストーンライト
引手タイプ	ハンドル引手タイプ
ワークトップ材質	クォーツストーン
カラー	ブランソルベ
水栓	ハンドシャワー水栓
食器洗い乾燥機	シンク下設置間口45cmタイプ
加熱機器	IHヒーター(グリルレス)
レンジ機器	なし
ガス種	未定

◆ 御確認事項

☆御見積りの商品は受注生産品の為、納期は約5-6週間程度いただきます。
☆現場の状況により商品組付費、お見積書内容(品番・数量)が変わる場合がございます。
☆商品の仕様・価格等につきましては、予告なく変更する事があります。
☆組立工事費には給水・給湯・ガス・ダクト・電気等の接続工事は含まれておりません。

担当営業	担当アドバイザー	プラン作成者
展示TOP	2025.8	奥

◆ 備考

No.*

御名前 神戸-神戸SR SK-12

様

現場番号

C5545425

プラン番号

5501A-2507-0134T

作成日

2025/7/11

御見積明細 キッチン

★ 御見積のカラー表示は参考です。最終発注時には必ず御確認下さい。

NO	商品名	仕様	品番	数量	単価	金額
1	高級人造石ワークトップ	家事らくシンク(ホワイト)	IHI7270 TAR7	1	352,000	352,000
2	シンクキャビネット	足元スライド・シンク下食洗、フロントポケット、うちにもホーロートレイ	F-RRVR105PR5(LSWHPW	1	246,500	246,500
3	食器洗い乾燥機	引出し式(シルバー色)	TKW-405AM-SV	1	111,000	111,000
	食器洗い乾燥機用前面パネル	扉同色	P-DWM45LS (SW N	1	14,500	14,500
4	調理台キャビネット	足元スライド(3段引出、インナーケース、インナースライド)	F-TGVM090TL5(LSWHPW	1	164,000	164,000
5	コンロ用キャビネット	グリルレスコンロ用、ミキリ対応	F-KGVR075I-5(LSWHPW-1	1	151,000	151,000
6	水栓	エコタイプハンドシャワー水栓	KM5021TTKE	1	36,500	36,500
7	電気加熱機器	IHヒーター(グリルレス)	CS-T322BFRT	1	259,000	259,000
【ベースキャビネット小計】				8		1,334,500
8	ウォールキャビネット	レンジフード横タイプ、耐震ラッチ付	W-M A060ZRP(LSWHNW	1	34,500	34,500
9	ウォールキャビネット	ダウンライト、耐震ラッチ付	W-MD A120 -P(LSWHNW	1	79,500	79,500
	ダウンライト	ホワイト、昼白色	ダウンライト(877NWH)2トウ-5000K	1	36,000	36,000
10	レンジフード(本体)	シロッコファン、ホワイト、加熱機器連動	VRAC-E901ADR(SW)	1	174,000	174,000
	レンジフード用前面パネル	扉同色	VZP-90-655HN(SW)	1	8,000	8,000
11	リモコン		RHリモコン-3	1	2,000	2,000
12	エンドパネル	奥行65cmキャビネット・トール下台用	EP-XN-88 (LSWHN	1	11,500	11,500
13	エンドパネル	ウォールミドル、電動昇降、VUSVDS用	EP-WM (LSWHN	1	9,500	9,500
14	台輪スペーサー		P-DS105 -3	1		
15	台輪スペーサー		P-DS090 -3	1		
16	台輪スペーサー		P-DS073 -3	1		
17	間仕切り名人(デラックスタイプ)	ABタイプ、間口27cm用	MGマジキリAB270-520	1	10,000	10,000
18	間仕切り名人(デラックスタイプ)	APタイプ	MGマジキリAP030-320	3	2,500	7,500
19	間仕切り名人(デラックスタイプ)	APタイプ	MGマジキリAP030-520	2	2,500	5,000
20	間仕切り名人(デラックスタイプ)	ASタイプ	MGマジキリAS240-320	1	5,000	5,000
21	間仕切り名人(デラックスタイプ)	ASタイプ	MGマジキリAS240-420	4	5,000	20,000
22	間仕切り名人(デラックスタイプ)	ASタイプ	MGマジキリAS240-520	3	5,000	15,000
23	間仕切り名人(デラックスタイプ)	APタイプ、内引出用	MGマジキリAP030-410U	2	2,500	5,000
24	かくせるホーローボックス	間口90cm用	トビラウラHS- 90N	1	7,000	7,000
25	かくせるホーローボックス	間口73cm用	トビラウラHS- 73N	1	7,000	7,000
26	調理プレート	家事らくシンク用	チョウリプレートVAE	1	6,000	6,000
27	まな板	家事らくシンク用	マナイタVAE	1	8,500	8,500

御名前 神戸-神戸SR SK-12

様

現場番号

C5545425

プラン番号

5501A-2507-0134T

作成日

2025/7/11

御見積明細 キッチン

★ 御見積のカラー表示は参考です。最終発注時には必ず御確認下さい。

NO	商品名	仕様	品番	数量	単価	金額
28	まな板立て	家事らくシンク用	マナイタテVAE	1	2,500	2,500
29	水切り	家事らくシンク用	ミスクリVAE	1	9,000	9,000
30	水切りネット	家事らくシンク用	ミスクリネットVAE	1	4,500	4,500
31	水切りプレート	家事らくシンク用	ミスクリプレートVAE	1	6,000	6,000
32	前台輪カバー		P-DC105 -8(W)	1	4,000	4,000
33	前台輪カバー		P-DC090 -8(W)	1	4,000	4,000
34	前台輪カバー		P-DC073 -8(W)	1	3,500	3,500
	施工部材		シリコン(クリア2)	1	1,000	1,000
35	施工部材		シリコン(ホワイト2)	2	1,000	2,000
キッチン合計				49		¥1,822,000

御見積明細 キッチンパネル

NO	商品名	仕様	品番	数量	単価	金額
1	ホーローキッチンパネルHDタイプ	フロントパネル150、チェッポストーンライト	PZFN-150 (QPG)	1	18,300	18,300
2	ホーローキッチンパネルHDタイプ	フロントパネル135、チェッポストーンライト	PZFN-135 (QPG)	1	17,500	17,500
3	ホーローキッチンパネルHDタイプ	サイドパネル、チェッポストーンライト	PZS-90 (QPG)	1	30,400	30,400
4	パネル施工キット	シリコン色(グレー)	パネルセコウキットS(G)-1	1	5,700	5,700
5	KP用エッジセット	樹脂製、グレー	KPEッジセットJ (PG)-2	1	2,800	2,800
キッチンパネル合計				5		¥74,700

商品総合計

54

¥1,896,700

※ 御見積明細の価格には消費税は含まれておりません。別途消費税が必要となります。

《参考》別途 商品組付費

キッチン商品組付費

¥164,500 (税込 ¥180,950)

キッチンパネル商品組付費

¥35,000 (税込 ¥38,500)





《参考》別途 現場配送費


¥0 (税込 ¥0)

※ 商品組付費は現場の状況により変動する事があります。又、給水・給湯・ガス・ダクト・電気等の接続工事は含まれておりません。

()内の価格は税込価格<税率10%>を表示しています。

- 必ずご確認ください。
- ・天井高さ、吊戸棚・レンジフード取付高さをご確認ください。
 - ・《 》内寸法は参考寸法です。
 - ・ハイグレード人大・クォーツ天板の場合、実際の天板高さは+2mmになります。
- 表示記号について
- ・KP：キッチンパネル

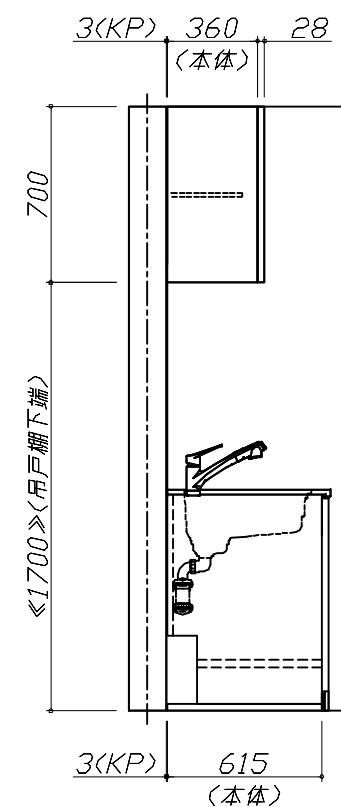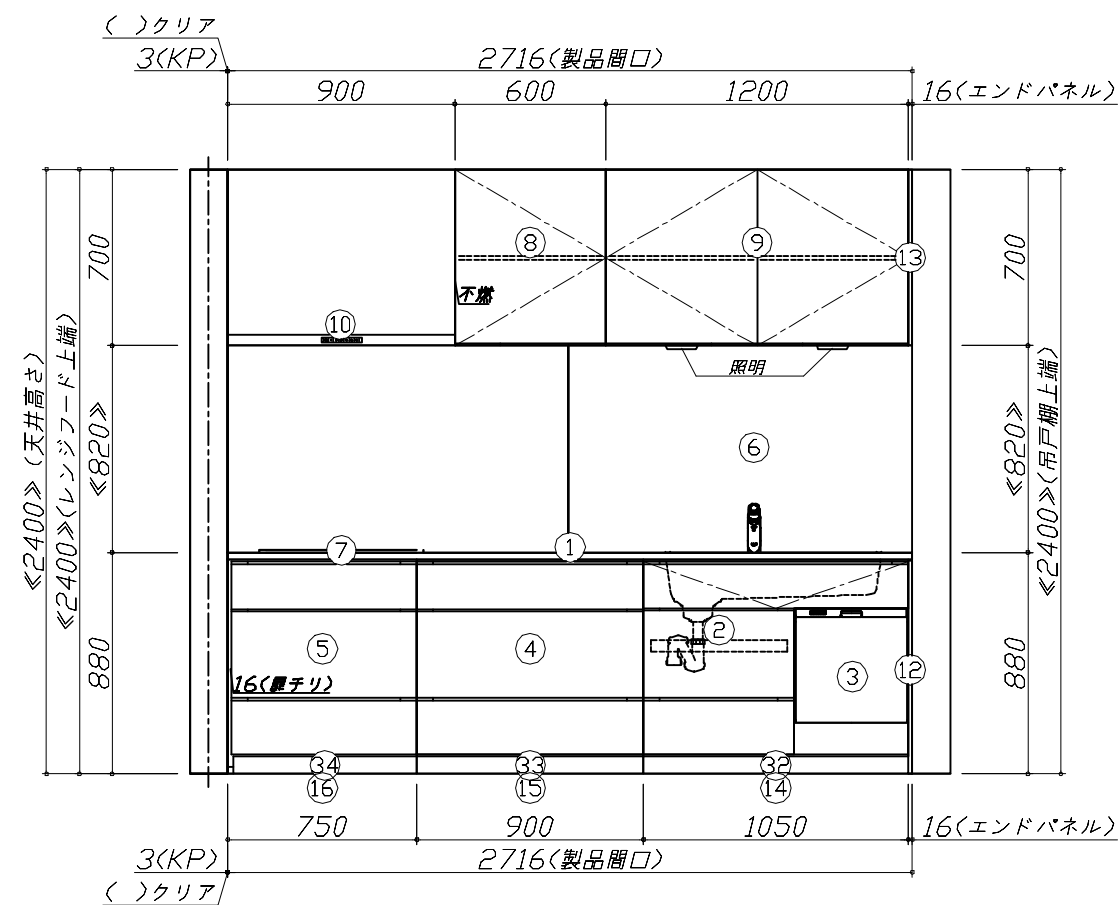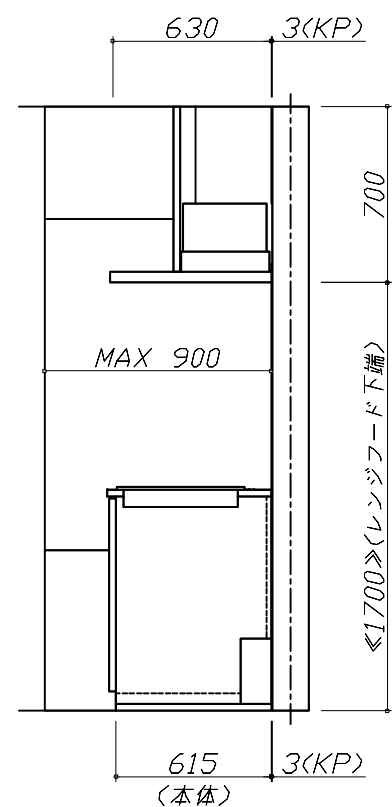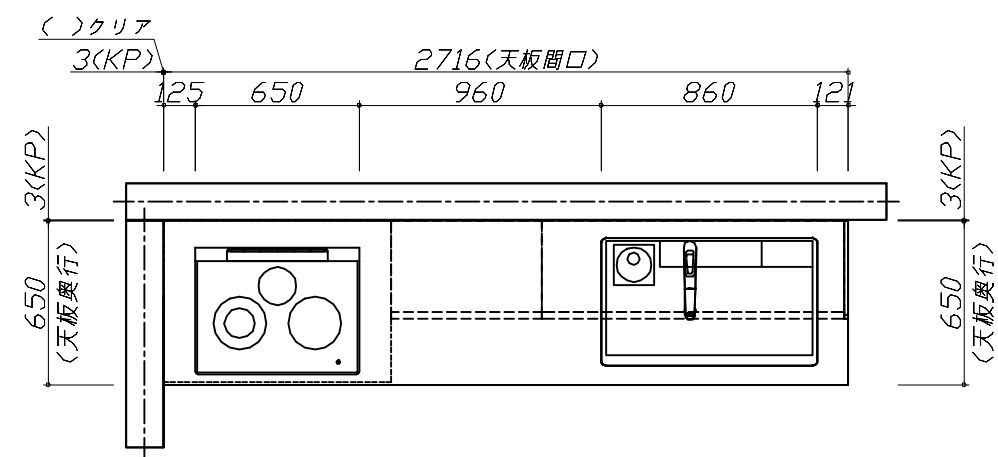

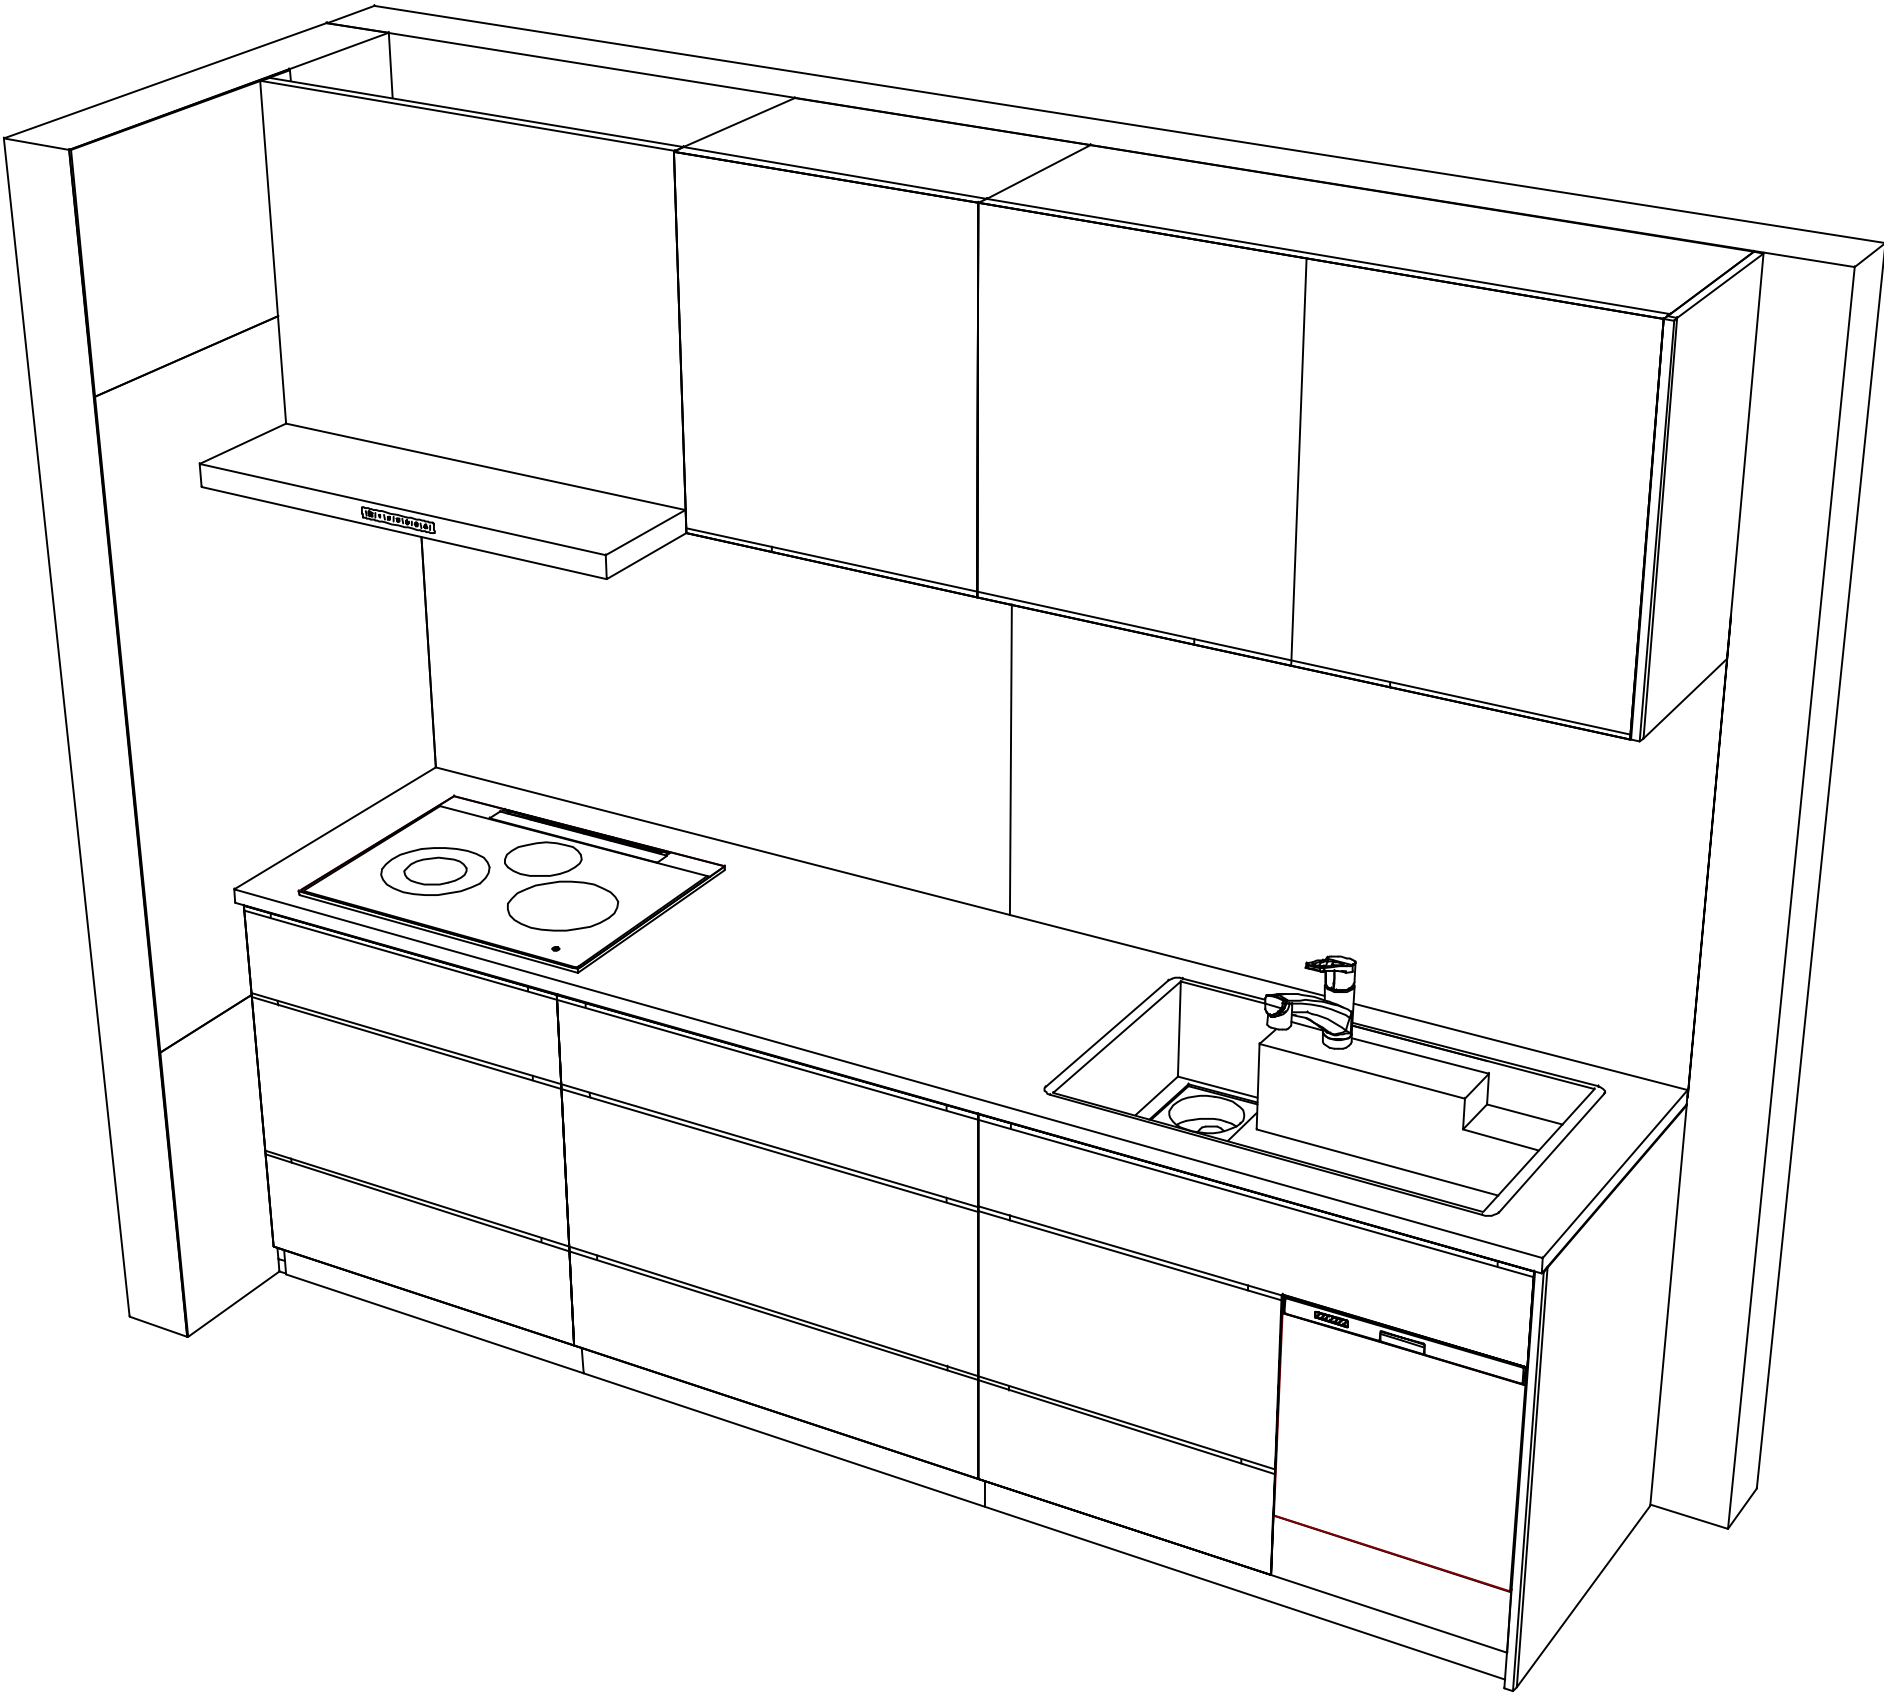

現場名称： 神戸-神戸SR SK-12様邸	ホーローシステムキッチン LEMURE レミュー	姿図 2	縮 尺： 1 / 30
現場番号： C5545425	プラン番号： 5501A-2507-0134T	作成日： 2025年7月11日	
神戸支店 販売課	担当営業： 展示TOP	担当アドバイザー： 2025.8	

■商品仕様概要

商品仕様	商品シリーズ	ホーローシステムキッチン　LEMURE　レミュー		
	タイプ	足元スライドタイプ		
	扉カラー	ホワイト・引手シルバー		
	引手種類	ハット型引手タイプ		
	天板形状・周口	I型270cm －		
	奥行	65cm		
	天板高さ	88cm		
	キッチンパネル	有		
	キッチンパネルカラー	HDDタイプ：ホワイト・ブラック・グレー		
	見切り・エッジ材	樹脂製		

■商品仕様書（キッチン側）

品目		仕様			備考
天板	材質	高級人造石　クォーツストーン	色	ブランソルベ	
	シンク	アクリル人造大理石シンク（家事らく）	色	ホワイト	
	部品	－			
		ミッドカットVAE			
		ミッドVAE、ミッドカットVAE			
		サイドVAE、サイドテVAE			
下台	本体	ホーロー製	色	ホワイト	
	底板	ホーロー製			※一部木製を使用する箇所あり
	引出し	ホーロー製			※一部木製を使用する箇所あり
	レール・丁番	ソフトクローズレール			
	部品(標準)	引出用サイドカバー、かくせるホーローボックス			
		そこまでホーローラック			
設備仕様（下台）	部品(オプション)	ホーローインナーケース(左設置)・ホーローインナーズライド、うちにもホーロートレイ			フロントポケット
	水栓1	KM5021TTKE			
	水栓2	－			
	食器洗い乾燥機	TKW-405AM-SV	色	シルバー	125V-15A・アース端子付コンセント
	加熱機器(本体)	CS-T322BFRT	色	ブラック	250V-30A（単相200Vコンセント）
	加熱機器(トッププレート)	ステンレストップ	色	ブラック	
吊戸棚	加熱機器(レンジ)	－			
	本体	化粧ボード			
	耐震ラッチ	有			
レンジフード	部品	棚板			
	品名	VRAC-E901ADR(SW　)	色	ホワイト	125V-15A（2芯コンセント）
	ファン仕様	シロッコファン（排気タイプ）			
	部品	－			
－					
－					
設備仕様（上台）		RHリネー3			
	照明ユニット	－			
	アイラック	－			
	電動昇降吊戸棚	－			
エンドパネル	昇降棚	－			
	材質	ホーロー製	色	ホワイト	
		－			
		－			
天井幕板	－				
	品名	－			

■商品仕様書（周辺収納側）

品目	仕様		備考
周辺仕様	周辺扉カラー	－	
	周辺引手タイプ	－	
	キッチンパネル	－	
トールユニット	本体	－	
	底板	－	
	引出し	－	
	レール	－	
	丁番	－	
	耐震ラッチ	－	
カウンターユニット	部品	－	
	本体	－	
	底板	－	
	レール	－	
家電収納	丁番	－	
	本体	－	
	部品	－	
周辺カウンター	材質	－	
吊戸棚	本体	－	
	耐震ラッチ	－	
	部品	－	
設備仕様（上台）	アイラック	－	
エンドパネル	材質	－	
		－	
天井幕板	品名	－	


基本工事区分について

本説明書は、キッチンの本体組立・設置と関連工事（建設工事）である 大工工事、電気工事、ガス配管工事、管工事（給排水）などと区別して説明しています。

建設工事は関連する法令・規定に従って法的有資格者による工事が必要になります。

流通業者様からの発注で下請けとして本体の「取付・設置」を行う場合は、建設工事部分とキッチン本体「取付・設置」を区別して行ってください。

設置前工事、設置後工事の一部でも含む場合は、建設工事となります。

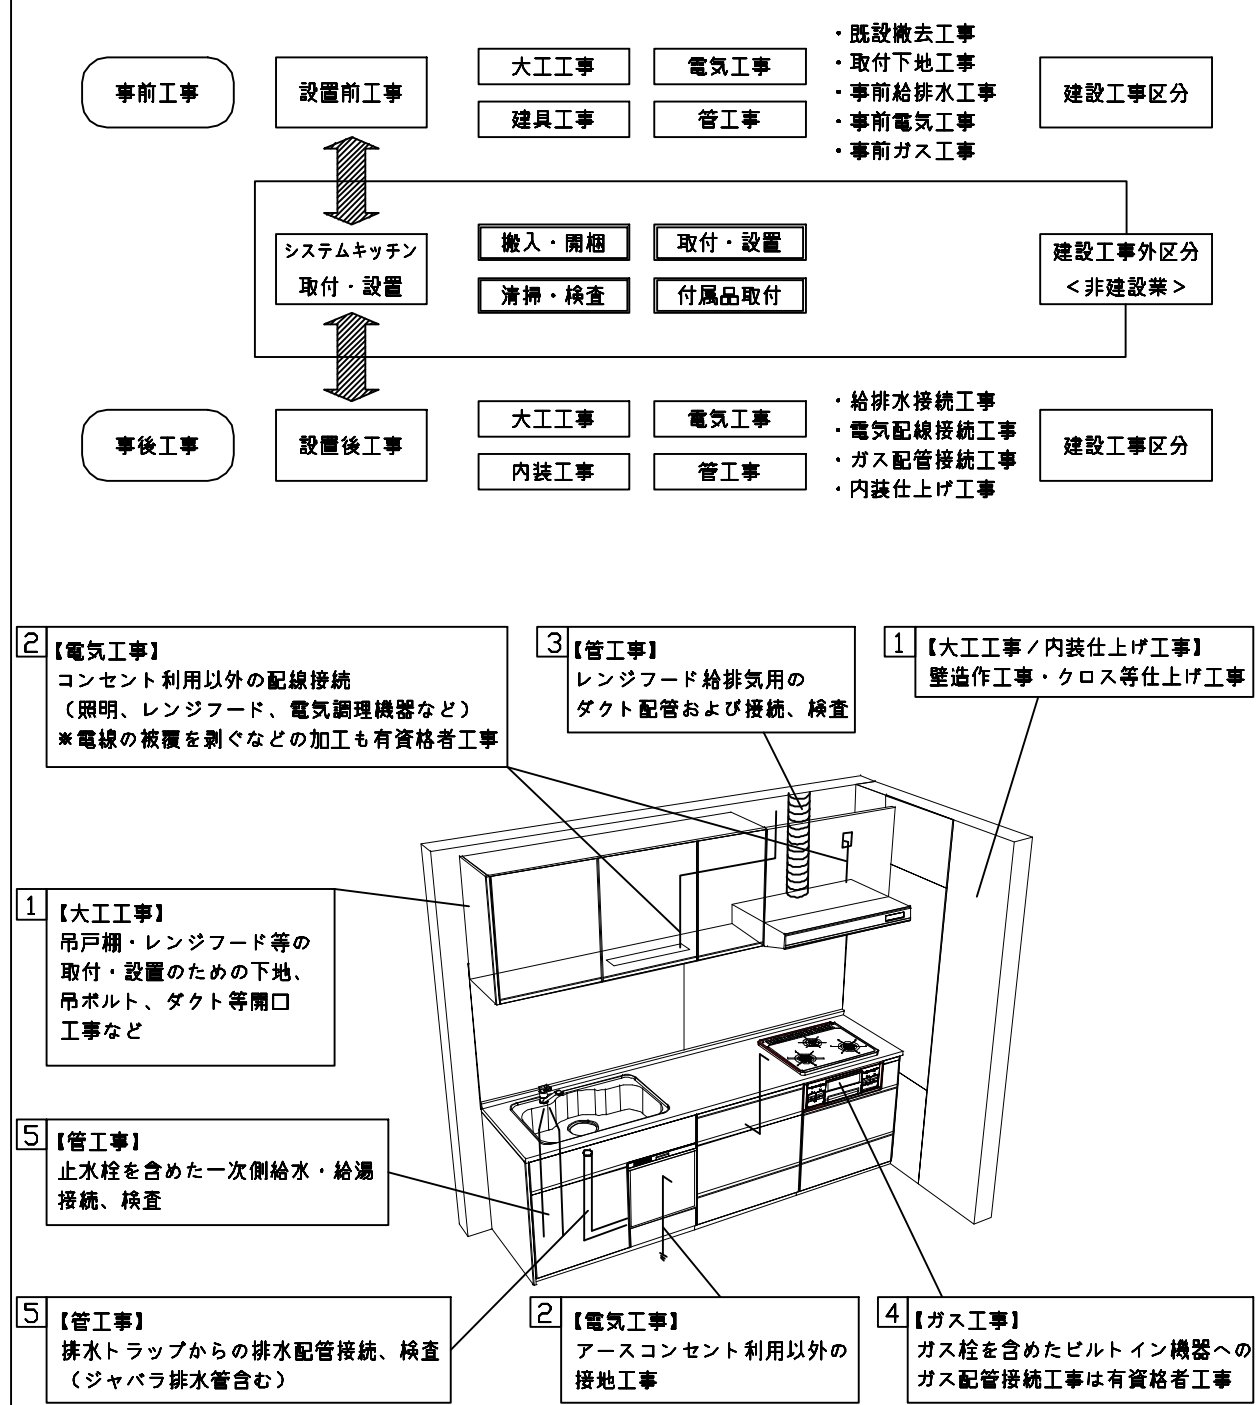

参考：キッチン・バス工業会『工事区分ガイドライン』

工事区分	部位 (図)	業種区分	作業名称（区分）	建設工事			建設工事外		作業内容
				大工 工事	管 工事	電気 工事	設備・ ガス機器 設置	キッチン 取付	
設置前工事	1 3	大工 管	外壁の開口工事	○	○				レンジフードのダクト用の建築壁の穴あけ工事
			建築壁の下地処理工事	○					ウォールキャビネット等の取付のための壁下地処理工事
			幕板取付壁下地処理工事	○					天井・壁等の幕板等取付のための下地処理工事
			アンカー、吊ボルト工事	○					吊戸棚、レンジフード等のアンカー、吊ボルト工事
			換気機器用ダクトの関連工事		○	○			建築物の事前ダクト配管等の工事
	2	電気	キッチンパネル下地処理工事	○					キッチンパネルを貼るための建築壁の下地処理工事
			レンジフードの電気工事			○			建築の屋内配線と配線器具（コンセント）工事
			I H調理機器の電気工事			○			I H調理機器専用の200Vの事前電気工事
			ウォールキャビネット部分の電気工事			○			照明器具等の電気工事
			電動昇降吊戸棚の電気工事			○			電動昇降吊戸棚の専用電源・アース工事
			食器洗い乾燥機の電源・アース工事			○			食器洗い乾燥機の専用電源・アース工事
			水栓の電気工事			○			タッチレス水栓、アルカリイオン整水器の電気工事
	4	ガス	ガス調理機器のガス配管工事		○				ガス調理機器用の事前ガス配管工事
	5	管	排水配管の立上げ工事		○				キッチン排水用の所定位置への排水配管立上げ工事
			給水・給湯配管の立上げ工事		○				キッチン専用の所定位置への給水給湯配管立上げ工事
			食器洗い乾燥機の給排水配管工事		○				食器洗い乾燥機用の専用給水(給湯)・排水配管事前工事
システムキッチン 本体取付・設置		建設工事 外区分	キッチンパネルの取付【注記 1】					☐	製品を加工して建築下地へ取付
			製品間のシリコン充填【注記 2】					☐	製品間の隙間を仕上げる処理作業
			レンジフードの取付【注記 1】					☐	本体及び化粧パネルを取付ける作業
			ウォールキャビネットの取付					☐	ウォールキャビネットを取付ける作業
			電動昇降吊戸棚の取付					☐	電動昇降吊戸棚を取付ける作業
			ベースキャビネット・ワークトップの取付					☐	ベースキャビネット・ワークトップの組立・調整して設置する作業
			排水部品の組立【注記 3】				☐	☐	排水部品とシンクの組立
			水栓類の組立・ワークトップへの取付【注記 1】				☐	☐	水栓、浄水器同梱部材の組立（ワークトップへの取付）
			ビルトイン機器の取付【注記 1】				☐	☐	ビルトイン機器のキッチン本体への組込作業
			試運転・完成検査【注記 4】				☐	☐	完成後の試運転、性能確認検査
設置後工事	2 3	電気 管	ウォールキャビネット照明器具工事			○			事前配線の電源線と照明器具の接続、検査
			電気配線器具の取付			○			スイッチ、コンセント等の電気配線工事
			レンジフードとダクト接続工事		○				建築ダクトとレンジフードの接続、検査
	4	ガス	その他電化機器の工事			○			電化機器と電源線、アースの接続工事
			ガス調理機器のガス配管接続工事				☐		ガス調理機器とガス栓との接続工事（資格要）
	5	管	給水・給湯配管と水栓の接続工事		○				給水・給湯の一次側と水栓の接続、検査
			給水・給湯配管とオプション機器の接続工事		○				オプション機器と一次側給排水の接続、検査
			建築創排水配管への接続工事		○				キッチン排水配管と建築創排水配管の接続、検査

※【注記 1】原則、現場支給製品は支給側で取付実施とする

※【注記 2】当社製品間のみ実施する場合が多い。但し、現場により打合せにて作業範囲を決定する場合がある

※【注記 3】給排水配管の仕様や状況により、排水部品の組立作業範囲を打合せにて決定する

※【注記 4】製品の完成検査、試運転は、工事完成後に行う場合が多い。但し、原則、商品取付完了時に検査、試運転が可能な範囲のみキッチン設置者が実施する

■必ずご確認ください。

・天井高さ、吊戸棚・レンジフード取付高さをご確認ください。

・《 》内寸法は参考寸法です。

■設備図の見方、表示記号について

・寸法はキッチンパネル厚みとクリア寸法を含んでいません。

・KP：キッチンパネル

■吊戸棚・オープンシェルフ取付注意事項

●吊戸棚及びオープンシェルフの取付は、必ず商品同梱の専用ネジ（タッピンネジ4.5×60）を使用してください。

●固定下地は固定位置を中心に幅100mm以上、厚み12mm以上の十分な強度を持つ合板をお願いします。

吊戸棚

下地桎

タッピンネジ(4.5×60)

下地桎

オープンシェルフ

■必ずお読みください

1)以下の工事・部材は別途ご用意ください。

・周囲躯体、仕上げ、取付用下地工事


・ダクト工事、壁面開口、屋外化粧カバー取付等

・給排水配管、電気配線、ガス配管及び接続工事


2)本体の取付以外の関連工事は法的有資格者による工事が必要になります。

・大工工事、電気工事、ガス配管工事、管工事、建具工事等


3)キッチンパネルを設置する壁面下地は
プラスターボード仕上げをお願いします。

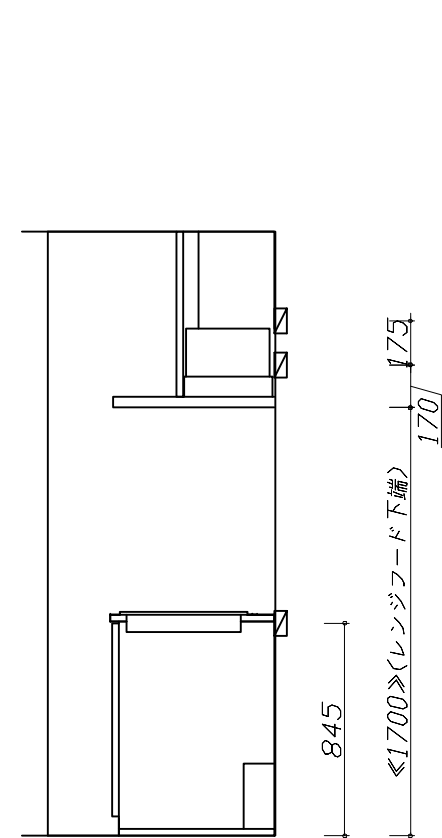

固定下地位置

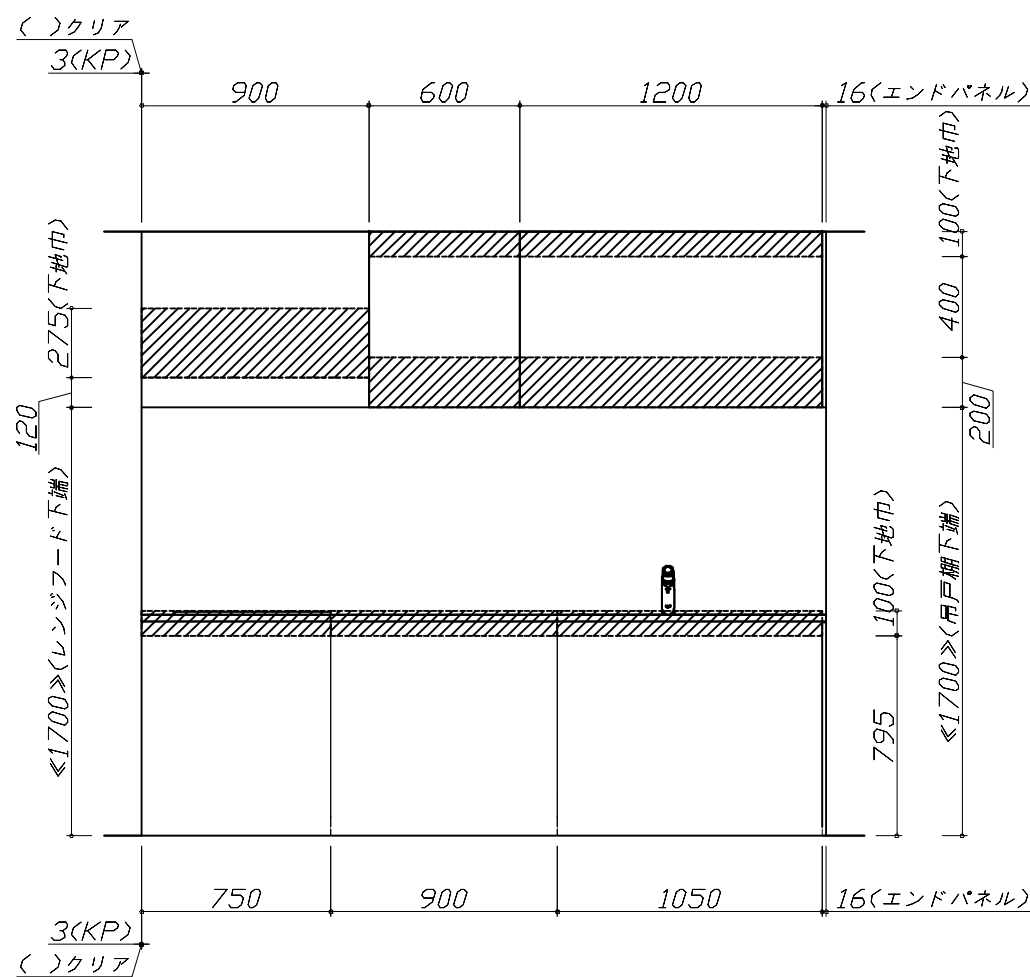

固定下地位置

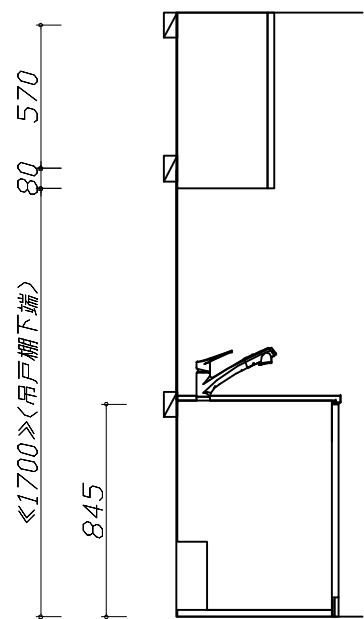

固定下地位置

Takara standard タカラスタンダード株式会社	現場名称：神戸－神戸SR SK-12様邸	ホーローシステムキッチン LEMURE レミュー	下地図 1	縮 尺： 1 / 30
	現場番号： C5545425	プラン番号： 5501A-2507-0134T	作成日： 2025年7月11日	
	神戸支店 販売課	担当営業： 展示TOP	担当アドバイザー： 2025.8	

■必ずご確認ください。

- ・天井高さ、吊戸棚・レンジフード取付高さをご確認ください。
- ・《 》内寸法は参考寸法です。


■設備図の見方、表示記号について

- ・寸法はキッチンパネル厚みとクリア寸法を含んでいません。
- ・KP：キッチンパネル

■設備記号

記号	記号の意味	記号	記号の意味
	給水位置		コンセント位置
	給湯位置		7-ス付コンセント位置
	排水位置		7-スターミナル付コンセント位置
	ガス配管位置		電源取出位置
	電源位置		

：点検口

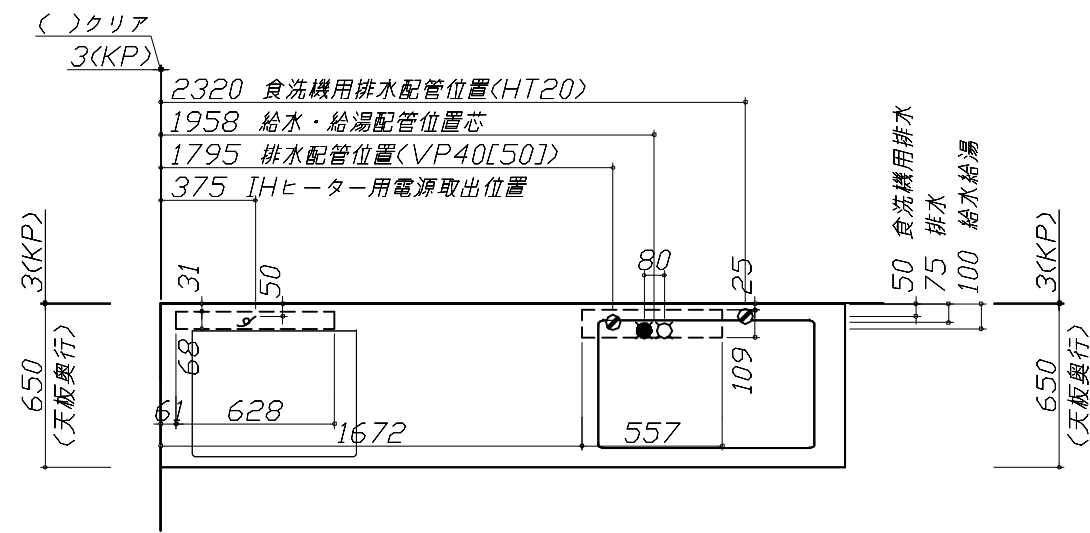

■必ずお読みください

1)以下の工事・部材は別途ご用意ください。

- ・周囲躯体、仕上げ、取付用下地工事
- ・ダクト工事、壁面開口、屋外化粧カバー取付等
- ・給排水配管、電気配線、ガス配管及び接続工事




2)本体の取付以外の関連工事は法的有資格者による工事が必要になります。

- ・大工工事、電気工事、ガス配管工事、管工事、建具工事等

■機器類電源詳細

1	食洗機用電源	15A-125V E付埋込コンセント	
2	レンジフード用電源	15A-125V 埋込コンセント 消費電力145W	
3	IHヒーター用電源	30A-250V 単相200Vコンセント 消費電力5500W	
4	ダウンライト照明用電源	100V・コト・必要長さ1m	

※ダクト配管可能範囲は詳細図参照

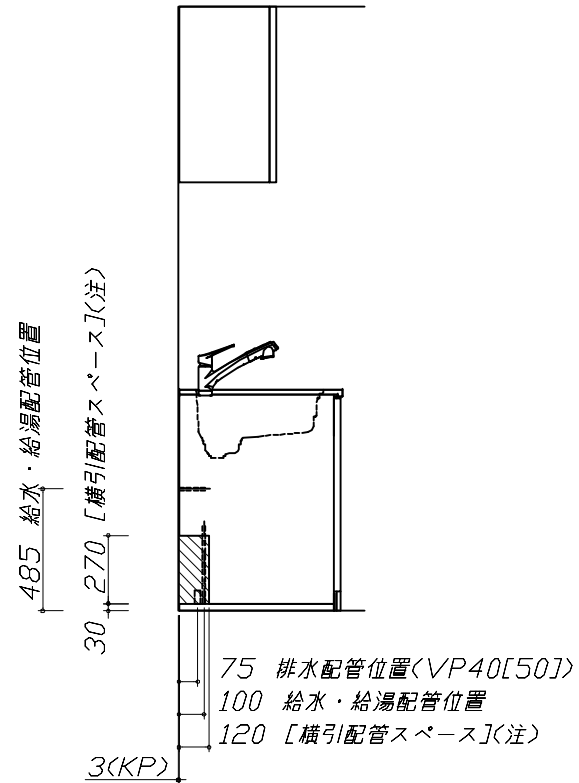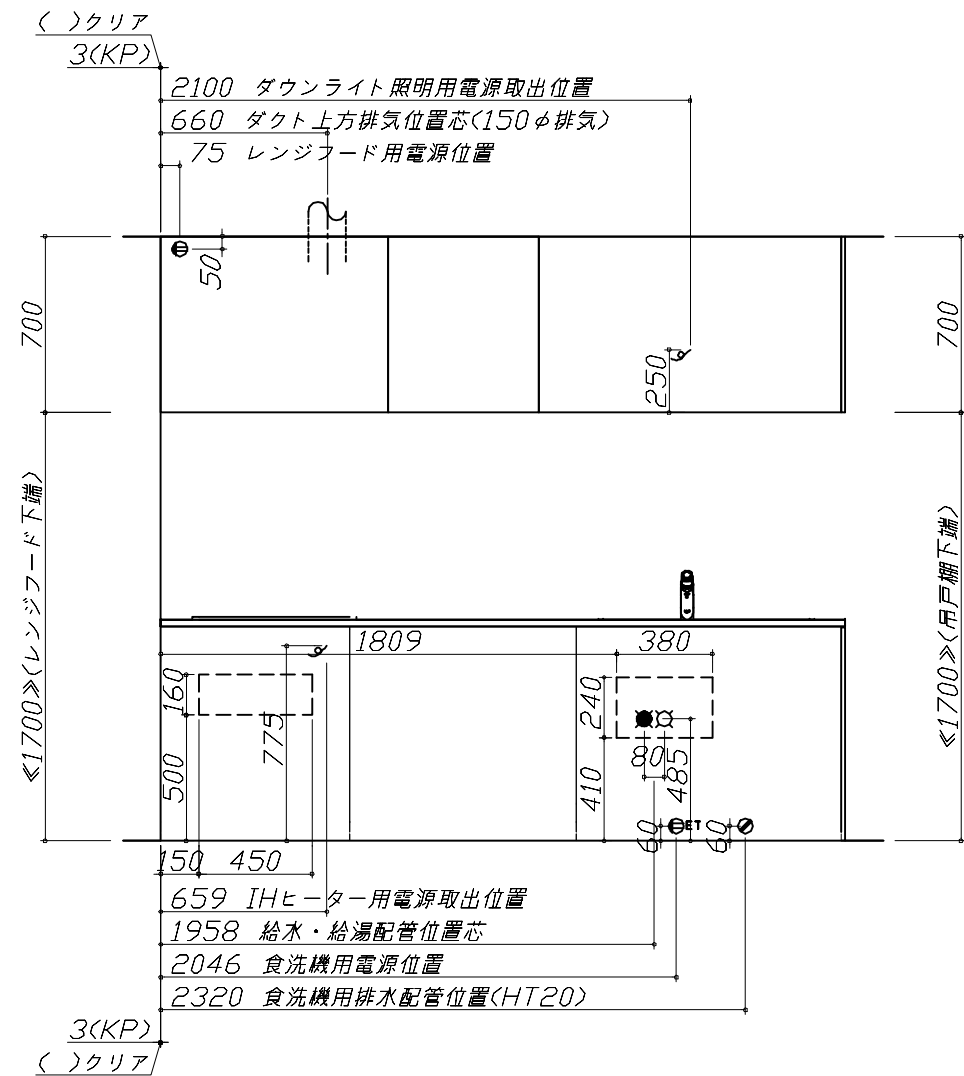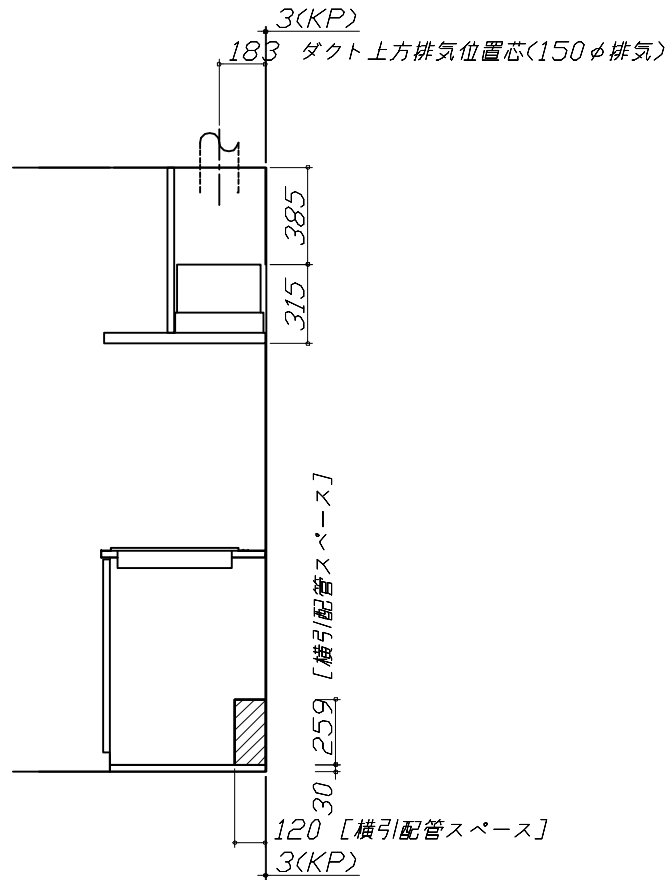

(注)
食洗機側の配管スペース
は詳細図参照


Takara standard タカラスタンダード株式会社	現場名称： 神戸-神戸SR SK-12様邸	ホーローシステムキッチン LEMURE レミュー	設備図 1	縮 尺： 1 / 30
	現場番号： C5545425	プラン番号： 5501A-2507-0134T	作成日： 2025年7月11日	
	神戸支店 販売課	担当営業： 展示TOP	担当アドバイザー： 2025.8	

縮尺：A3サイズ等倍

家事らくシンク給水排水配管例図

給水給湯壁出し配管の場合
止水栓位置にアングル止水栓を取り付けてください。
(止水栓は別途)

管工事

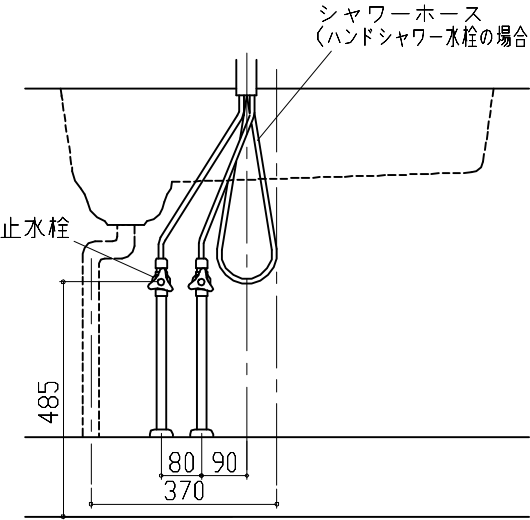

シンク下食器洗い乾燥機 配管例図

<給湯(水)配管例>
【床立上げの場合】

管工事

<排水配管例>
【床立上げの場合】


【壁出しの場合】

■必要部材
①止水栓
②片ナットチーズ
(給湯の場合は耐熱配管)
※水栓の給水(湯)管より分岐しますので、食器洗い乾燥機専用の給水(湯)管は不要です。
※必要部材は建築側用意となります。

■必要部材
①HT20
②エルボ
(耐熱塩ビ使用のこと)
※必要部材は建築側用意となります。

レンジフード詳細図

<VRAC-E901 R排气>
後方および左右排气口位置はVMH丸ダクト外金具L使用時の寸法です。
アルミダクト使用時の排气位置はダクト配管可能範囲を参照ください。
実際の排气用接続部品の開口部寸法はφ148です。

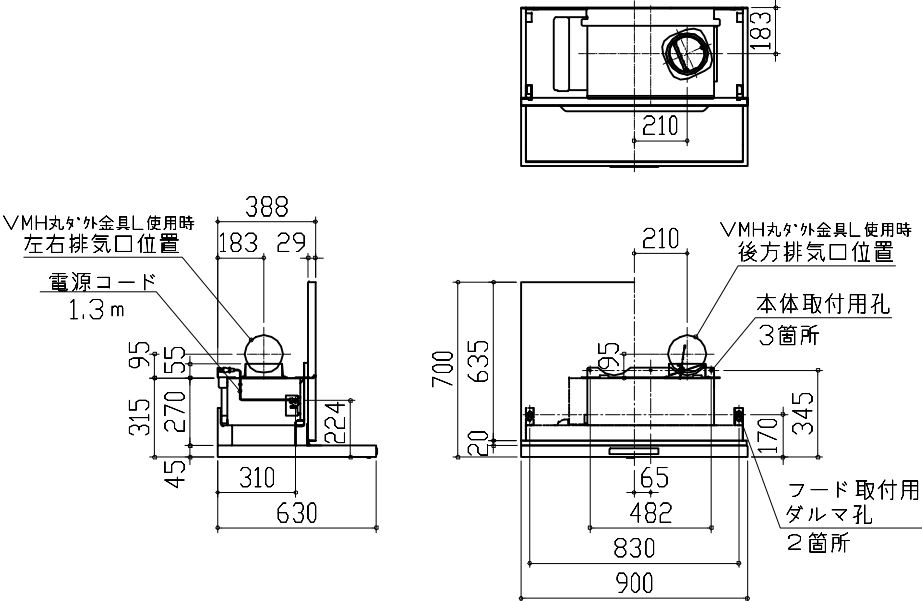


消費電力:145W

電気配線例図

<CS-T322BFRT>
背面に壁の無いプランの場合は、下表に従い配線を引き込んでください。

プランタイプ	横壁	床
フラット対面プラン (ワイト/スリムタイプ)	×	○
アイランド対面	×	○
フラット対面プラン (フル引戸収納タイプ)	×	○
マルチ収納対面プランI型 (ホーローパネル/オープンタイプ)		

※推奨コンセント
パナソニック製:WK36301B(露出型)
WK3630(露出型)

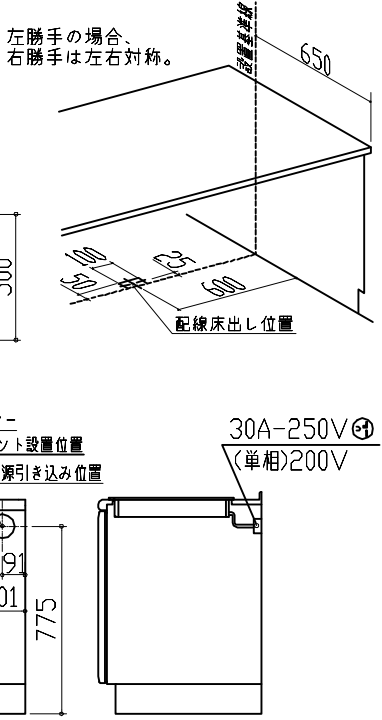

消費電力:5500W


シンク下食器洗い乾燥機 電気配線例図

<TKW-405AM-SV>

電気工事

電源は100V15A以上の専用回路を設けてください。

※本体を設置する場所の背壁(図の斜線部)に給・排水工事部分を避けて125V、15Aのアースターミナル付埋込みコンセントを設け、これに電源電線、アース線を配線してください。

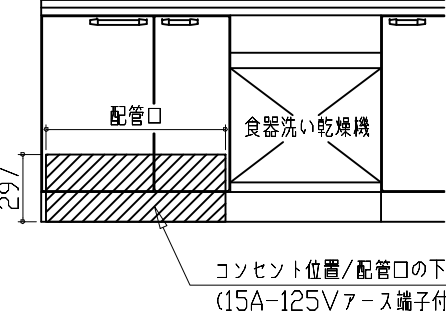


消費電力:685W

レンジフード詳細図 ダクト配管可能範囲

<VRAC 風圧シャッター R排气>

管工事

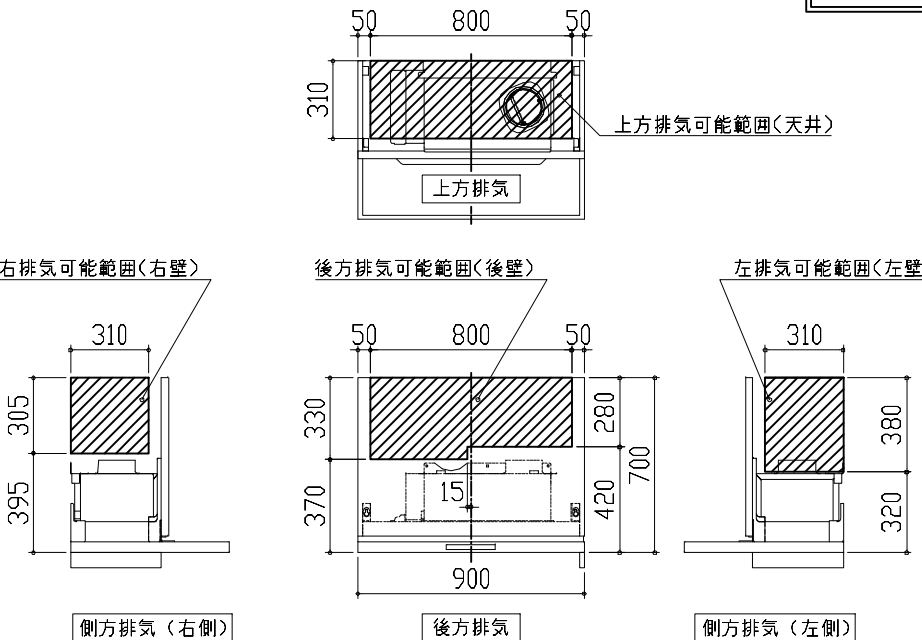

注)
●本図はアルミダクトφ150を使用した場合の配管可能範囲である。
断熱材を取付ける場合は厚みを考慮すること。
●リフォーム時など、既設の壁排气口を利用する場合、P変換アタッチメント(別売)を使用すること。

Takara standard
タカラスタンダード株式会社

現場名称: 神戸-神戸SR SK-12様邸

現場番号: C5545425

神戸支店 販売課

ホーローシステムキッチン LEMURE レミュー

プラン番号: 5501A-2507-0134T







担当営業: 展示TOP

詳細図 1

作成日: 2025年7月11日

担当アドバイザー: 2025.8

縮尺: FREE

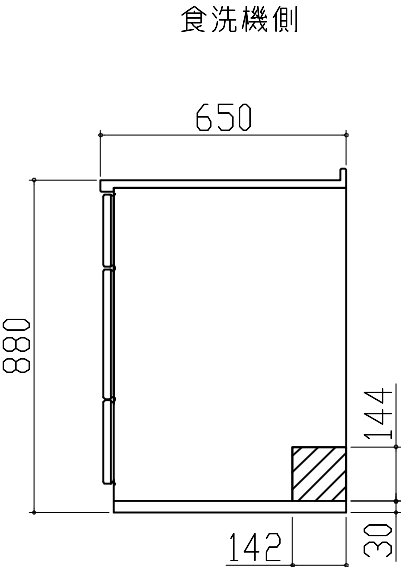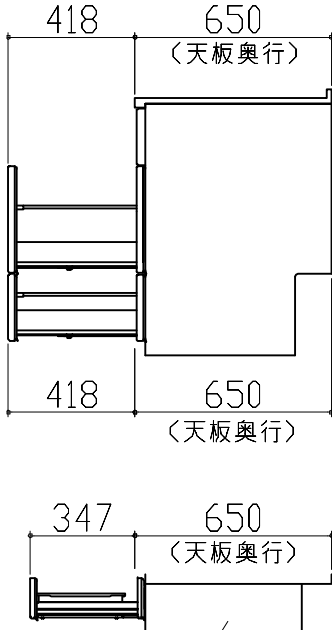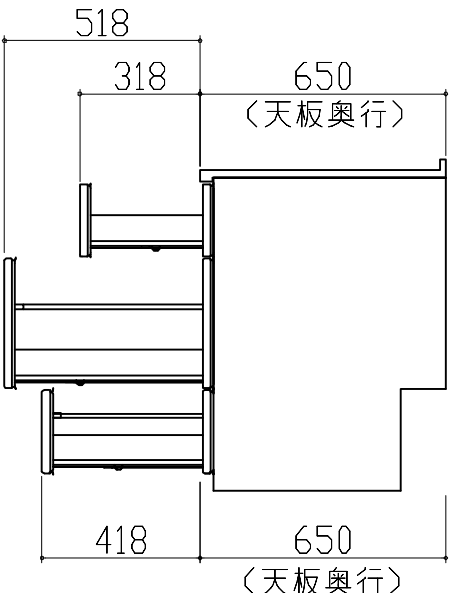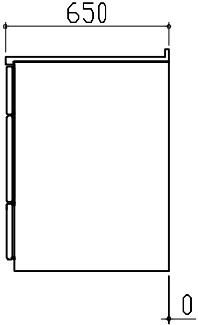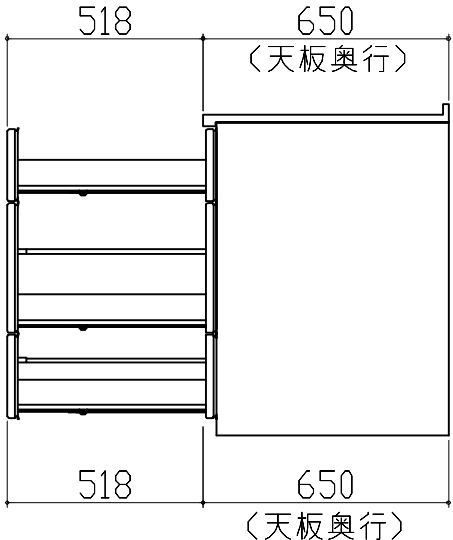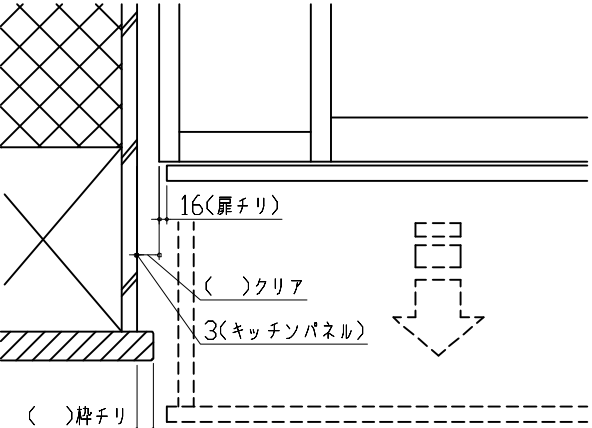横引配管有効寸法 詳細図		キャビネット引出寸法 詳細図		キャビネット引出寸法 詳細図	
【シンクキャビネット】		【シンクキャビネット】		【コンロキャビネット】	
食洗機側  ：配管スペース		 ＜そこまでホーローラック部＞			
横引配管有効寸法 詳細図		キャビネット引出寸法 詳細図		エンド取り合い詳細図	
【調理キャビネット】		【調理キャビネット】		【キッチン本体 左側】	
標準タイプ （足元スライド/スライド共通）  ※横引配管スペースなし ：配管スペース				 ■留意事項 引出しを開けたときにドア枠・窓枠・巾木と干渉しないようクリアを確保してください。	
Takara standard タカラスタンダード株式会社		現場名称： 神戸ー神戸SR SK-12様邸		ホーローシステムキッチン LEMURE レミュー	
		現場番号： C5545425		プラン番号： 5501A-2507-0134T	
		神戸支店 販売課		担当営業： 展示TOP	
				詳細図 2	縮 尺： FREE
				作成日： 2025年7月11日	
				担当アドバイザー： 2025.8	



キャビネットタイプ
足元スライドタイプ



ストック類などを分類して収納できます。

かくせるホーローボックス



扉の内側いっぱいに、
収納ボックスを用意しました。
仕切りで整理整頓。

うちにもホーロートレイ



トレイをしまうと
下段にも収納。
お手入れ簡単！ホーロートレイ

フロントポケット



小物を手元に収納できるので、シンク作業が快適に

ホーローインナーケース+ホーローインナーสライド



2層に使える引出しで、収納は増量。

シンク
家事らくシンク



機能性と清掃性を兼ね備えた
アクリル人造大理石製シンク

家事らくシンクの特徴



洗う・切る・捨てるがスムーズに
使いやすく、お手入れもラクな「清潔設計」

シンクカラーバリエーション



ホワイト グレー

水栓
ハンドシャワー水栓



エコタイプ
カンタン操作でお湯
や水のムダづかい
をカットします。
KM5021TTKE

食器洗い乾燥機
間口 45cm



TKW-405AM-SV
フレームレスタイプ
シルバー

加熱機器
グリルレスIHヒーター



CS-T322BFRT
幅 65 cm

レンジフード



お手入れカンタンなホーロー整流板を採用
VRAC-E
ホワイト
排気タイプ

レンジフード用リモコン



RHリモコン-3
※画像はイメージです

吊戸



※寸法・仕様は
図面をご参照ください。

吊戸
底板ホーローカバー仕様



照明付き（昼白色）
面像は間口 90 cmです。
寸法は図面を
ご参照ください。

間仕切り名人




引出しの中を自由に
仕切れるので、小
物の整理に便利。
取り付け取り外しもカンタン。

キッチン本体サイズ I型270cm

天板高さ 88cm

扉

 


グループ 3
ホワイト

引手



ハンドル引手
シルバー

キャビネット

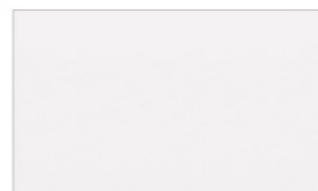

ホワイト

ワークトップ



クォーツストーン
プランソルベ

台輪



ホワイト

ホーロークリーンキッチンパネル



HD タイプ
チェッポストーンライト

家事らくシンク 水切りプレート



家事らくシンク 調理プレート



家事らくシンク 水切りネット



家事らくシンク まな板



家事らくシンク まな板立て



家事らくシンク 水切り



カラーシミュレーション



お好みのカラーの
組み合わせが
見つかります！

扉カラー


グループ1



グループ2



グループ3

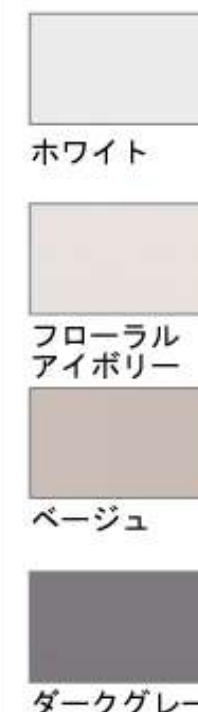

引手

レール引手



ハンドル引手



ホーロークリーンキッチンパネル

HD タイプ



P タイプ




ワークトップ

高級人造石 クォーツストーン



アクリル人造大理石 (ハイグレード・薄型ワークトップ)

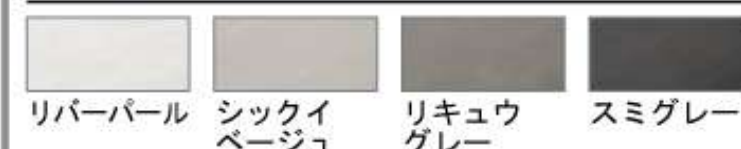

アクリル人造大理石



ステンレス

