

ページ 1/4

No.*

御名前 神戸-神戸SR SK4

様

現場番号

C5936886

プラン番号

5501A-2507-0153T

作成日

2025/7/11

御見積明細 キッチン

★ 御見積のカラー表示は参考です。最終発注時には必ず御確認下さい。

NO	商品名	仕様	品番	数量	単価	金額
1	人造大理石ワークトップ	家事らくシンク(ホワイト)	AOI-255 TALD	1	188,500	188,500
2	シンクキャビネット	スライド・シンク下食洗、うちにもホーロートレイ	F-RRXR105UL5(VMTVF	1	118,500	118,500
3	食器洗い乾燥機	引出し式(シルバー色)	EW-45R3SMT	1	111,000	111,000
4	食器洗い乾燥機用前面パネル	扉同色	P-DWM45VL5(MTV)-1	1	16,500	16,500
5	調理台キャビネット	足元スライド(3段引出し)・たっぷりホーローキャビネット	F-TFVR075 -5(VMTVF	1	110,500	110,500
6	コンロ用キャビネット	足元スライド・たっぷりホーローキャビネット、ミキリ対応	F-KTVR075JR5(VMTVF	1	104,500	104,500
7	浄水器内蔵ハンドシャワー水栓	エコタイプ、17+2物質除去	TJS-SP19E	1	41,000	41,000
8	ガス加熱機器(ハイパ-ガラスコート)	両面焼き	TN72WV60CB	1		
	ガス加熱機器(本体)	シルバー	TN72WV60C	1	115,500	115,500
	ガス加熱機器(トッププレート)	クリアパールライトベージュ	TN72-60TP-CB	1	26,000	26,000
9	収納ユニット	マルチ収納対面用	TMC-S 165	1	37,500	37,500
10	カウンター下パネル	マルチ収納対面用、扉同色	TMB-PCS165(MT)	1	13,000	13,000
11	引戸収納棚板のみ	マルチ収納対面用、ホワイト	TMC-ﾀﾅ 120P5W	1	16,500	16,500
12	引戸収納マガジンラック付	マルチ収納対面用、ホワイト	TMC-ﾗｯｸ 45P5W	1	9,500	9,500
13	マルチ収納対面用カウンター	メラミン、スモークイエロム	C-ﾅB165Z (P)	1	49,000	49,000
【ベースキャビネット小計】				15		957,500
14	レンジフード(本体)	シロッコファン、ステンレス、加熱機器連動	VRAS-E902ADLN	1	126,500	126,500
	レンジフード用前面パネル	扉同色	VZP-90-655HN(MT)	1	9,000	9,000
15	エンドパネル	扉同色	VEP-655HN(MT)	1	8,500	8,500
16	エンドパネル	マルチ収納対面用	EP-TMB-85L(MTV)-1	1	36,000	36,000
17	エンドパネル	マルチ収納対面用(耐力壁側)、ホワイト	EP-TMBZ (TW)	1	3,500	3,500
18	前台輪カバー		P-DC105 -5(W)	1	4,000	4,000
19	前台輪カバー		P-DC075 -5(W)	1	3,500	3,500
20	前台輪カバー		P-DC073 -5(W)	1	3,500	3,500
21	ラ・クックグラン	サングリアレッド	PGDL-50R(T)	1	10,500	10,500
22	調理プレート	家事らくシンク用	チョウリプレートVAE	1	6,000	6,000
23	まな板	家事らくシンク用	マナイﾀVAE	1	8,500	8,500
24	まな板立て	家事らくシンク用	マナイﾀﾀﾞﾂVAE	1	2,500	2,500
25	水切り	家事らくシンク用	ﾐｽﾞｷﾘVAE	1	9,000	9,000
26	水切りネット	家事らくシンク用	ﾐｽﾞｷﾘﾈｯﾄVAE	1	4,500	4,500
27	水切りプレート	家事らくシンク用	ﾐｽﾞｷﾘﾌﾟﾚｰﾄVAE	1	6,000	6,000

御名前 神戸-神戸SR SK4

様

現場番号	C5936886	プラン番号	5501A-2507-0153T	作成日	2025/7/11
------	----------	-------	------------------	-----	-----------

御見積明細 キッチン

★ 御見積のカラー表示は参考です。最終発注時には必ず御確認下さい。

NO	商品名	仕様	品番	数量	単価	金額
28	どこでもラック	フキン掛け(上面取付タイプ)	MGSK ウェフキンカケ (W	1	2,500	2,500
29	間仕切り名人	Hタイプ、間口45・60cm用	MGマジキリJ HL 1	3	3,400	10,200
30	間仕切り名人	Hタイプ、間口45・60cm用	MGマジキリJ HC 1(N)	1	3,400	3,400
31	間仕切り名人	Tタイプ、間口45・60cm用	MGマジキリP TL 1	4	3,900	15,600
32	かくせるホーローボックス	間口73cm用	トビウラHS- 73N	1	7,000	7,000
33	かくせるホーローボックス	間口75cm用	トビウラHS- 75N	1	7,000	7,000
34	水切りトレイ		ミズキリトレイ	1	4,500	4,500
35	スパイストレイ		スパイストレイ	1	3,000	3,000
36	コンセント	マルチ収納対面用	TMBコンセントボックス	1	3,500	3,500
37	施工部材		シリコン(アイボリー)	1	1,000	1,000
38	施工部材		シリコン(ホワイト2)	2	1,000	2,000
キッチン合計				47		¥1,258,700

御見積明細 周辺収納

NO	商品名	仕様	品番	数量	単価	金額
39	ウォールキャビネット	ダウンライト、底面ホーローカバー、周辺用吊戸	W-SD L090 - (VMTVF	2	48,000	96,000
	ダウンライト	ホワイト、電球色	ダウンライト(877NWH)1トウ-3000K	2	18,500	37,000
40	カウンターユニット用カウンター	奥行45cm、メラミン、スモーキーエルク	C-チP180NS (P)-1	1	37,000	37,000
41	カウンターキャビネット	奥行45cm、ハイカウンター、台輪ホワイト	F-HHSL090M-5(VMTVFW	1	124,000	124,000
42	カウンターキャビネット	奥行45cm、ハイカウンター、オープン	F-HA L090M-5(VMTVFW	1	48,000	48,000
43	見切り対応フィラー	ウォールキャビネット用、ホワイト	ミキリW10(W)	2	1,000	2,000
44	見切り対応フィラー	周辺収納ユニット用、ホワイト	ミキリシタ10H(W)	2	700	1,400
45	間仕切り名人	Sタイプ、間口45cm用	MGマジキリJ SM 2	4	3,600	14,400
46	間仕切り名人	Sタイプ、間口30cm用	MGマジキリJ SM 1	1	1,800	1,800
47	間仕切り名人	Hタイプ、間口45・60cm用	MGマジキリJ HS 1	2	3,400	6,800
48	間仕切り名人	Tタイプ、かくせるラック併設用	MGマジキリP TC 1	1	3,900	3,900
49	施工部材		シリコン(アイボリー)	1	1,000	1,000
周辺収納合計				20		¥373,300

御名前 神戸-神戸SR SK4 様

現場番号	C5936886	プラン番号	5501A-2507-0153T	作成日	2025/7/11
------	----------	-------	------------------	-----	-----------

御見積明細 キッチンパネル

NO	商品名	仕様	品番	数量	単価	金額
1	ホーローキッチンパネルHDタイプ	サイドパネル、エルムナチュラル	PZS-90 (QKV)	1	30,400	30,400
2	パネル施工キット	シリコン色(アイボリー)	パネルセコウキットS(I)-1	1	5,700	5,700
3	KP用エッジセット	樹脂製、グレーベージュ	KPEッジセットJ (GV)-2	1	2,800	2,800
4	ホーローキッチンパネルHDタイプ	フロントパネル105(H1100)、エルムナチュラル	PZFH-105 (QKV)	1	16,100	16,100
キッチンパネル合計				4		¥55,000

商品総合計	71	¥1,687,000
-------	----	------------

※ 御見積明細の価格には消費税は含まれておりません。別途消費税が必要となります。

《参考》別途 商品組付費

キッチン商品組付費 ¥156,500 (税込 ¥172,150)



キッチンパネル商品組付費 ¥35,000 (税込 ¥38,500)

《参考》別途 現場配送費





¥0 (税込 ¥0)

※ 商品組付費は現場の状況により変動する事があります。又、給水・給湯・ガス・ダクト・電気等の接続工事は含まれておりません。

()内の価格は税込価格<税率10%>を表示しています。

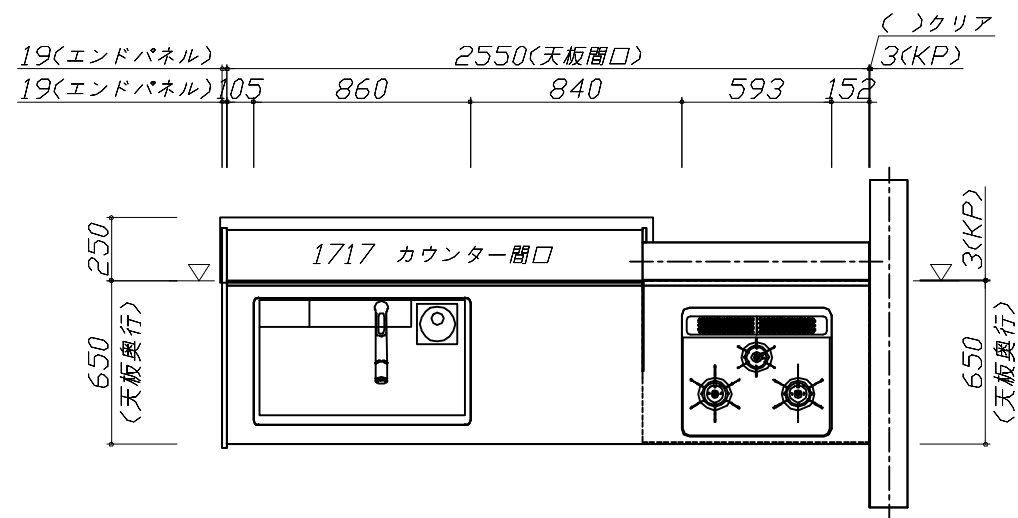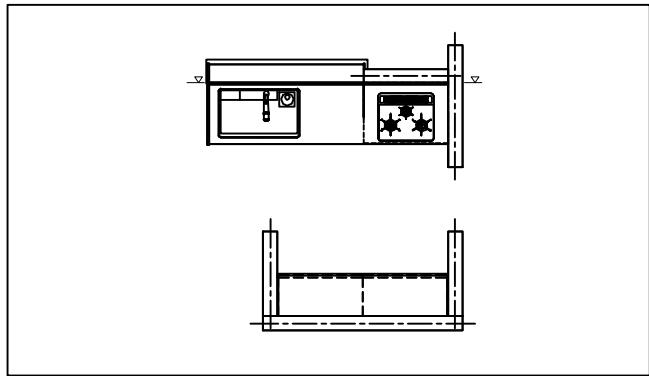

- 必ずご確認ください。
- ・天井高さ、吊戸棚・レンジフード取付高さをご確認ください。
 - ・《 》内寸法は参考寸法です。
- 表示記号について
- ・KP：キッチンパネル
 - ・▽：設置基準線

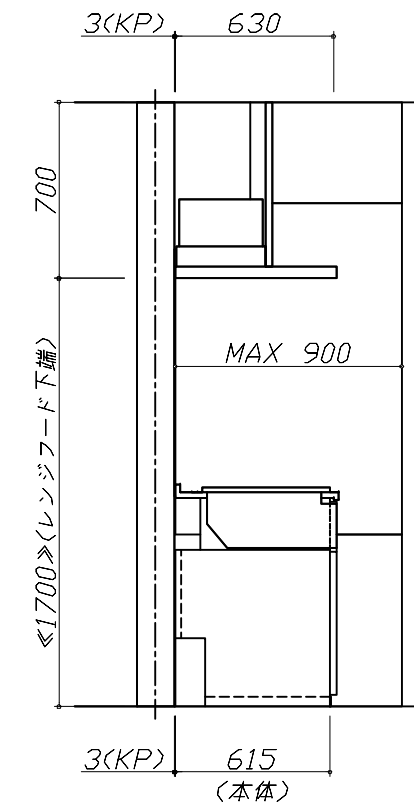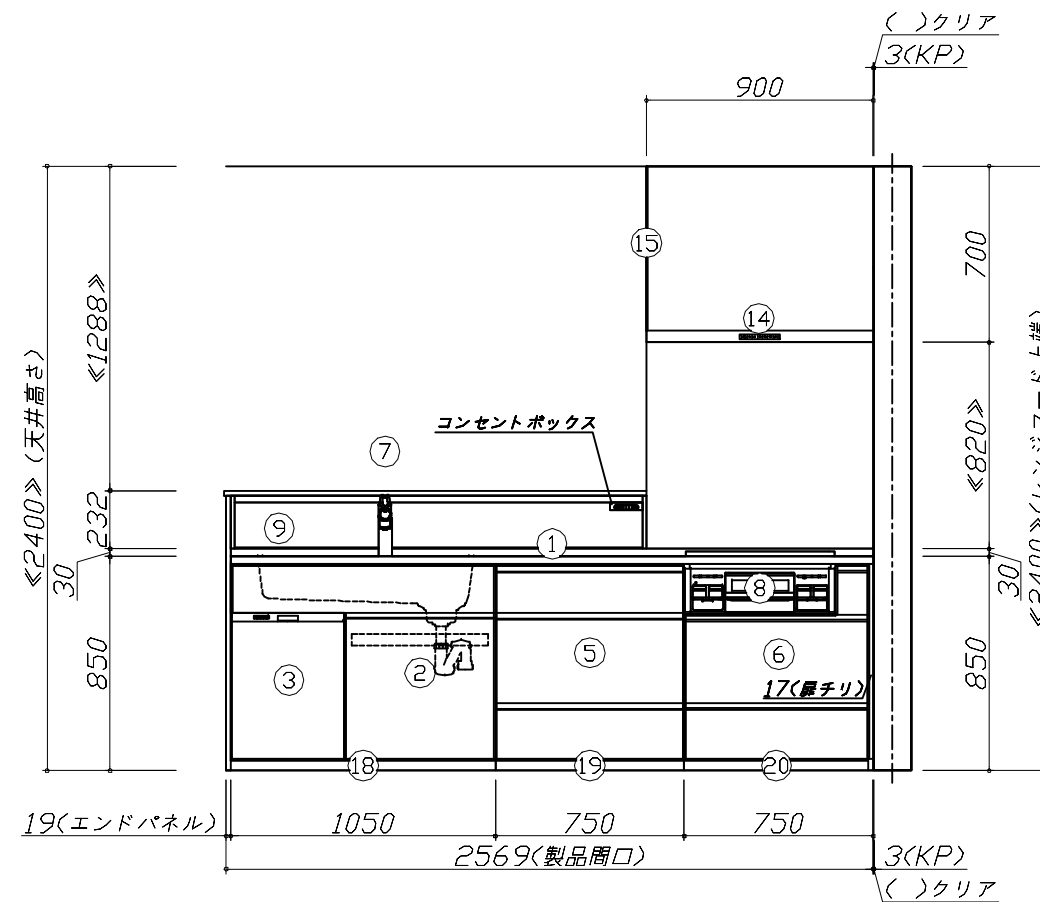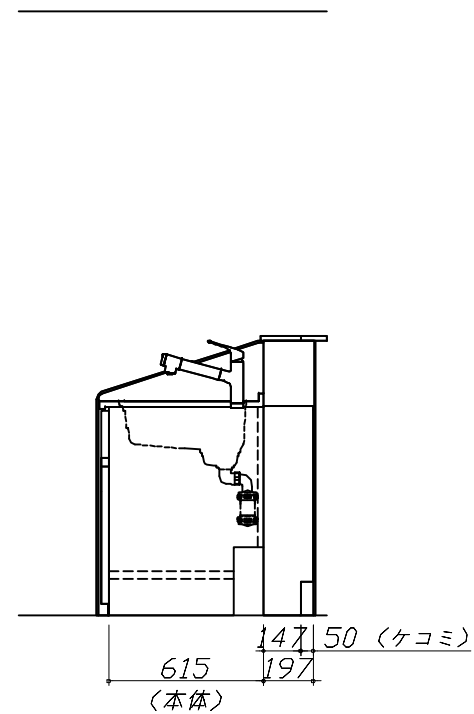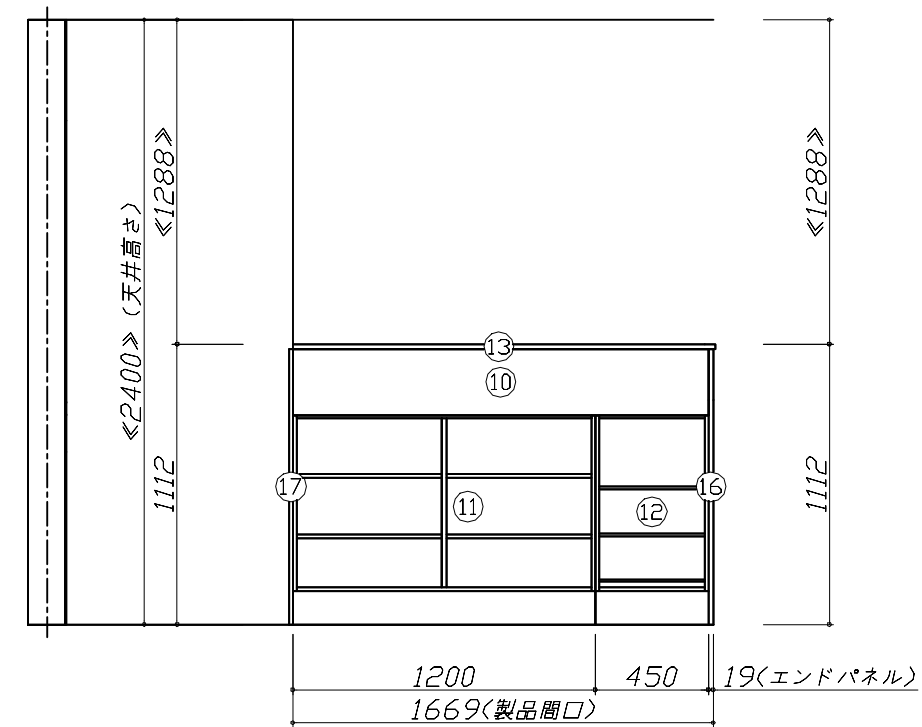

Takara standard
タカラスタンダード株式会社

現場名称： 神戸-神戸SR SK4様邸

現場番号： C5936886

神戸支店 販売課

ホーローシステムキッチン Treasia トレーシア

プラン番号： 5501A-2507-0153T

担当営業： 展示用





姿図 2

作成日： 2025年7月11日


担当アドバイザー： 2025.8



縮尺：A3サイズ等倍

- 必ずご確認ください。
- ・天井高さ、吊戸棚・レンジフード取付高さをご確認ください。
 - ・《 》内寸法は参考寸法です。
- 表示記号について
- ・KP：キッチンパネル
 - ・▽：設置基準線

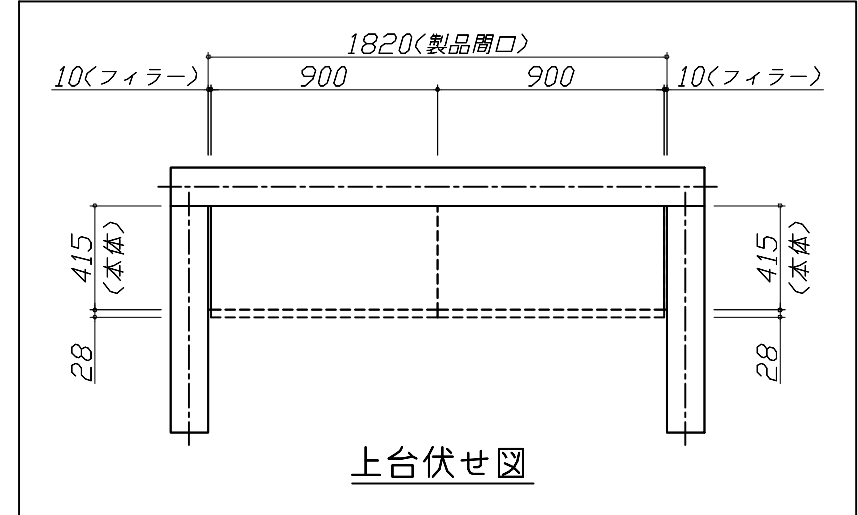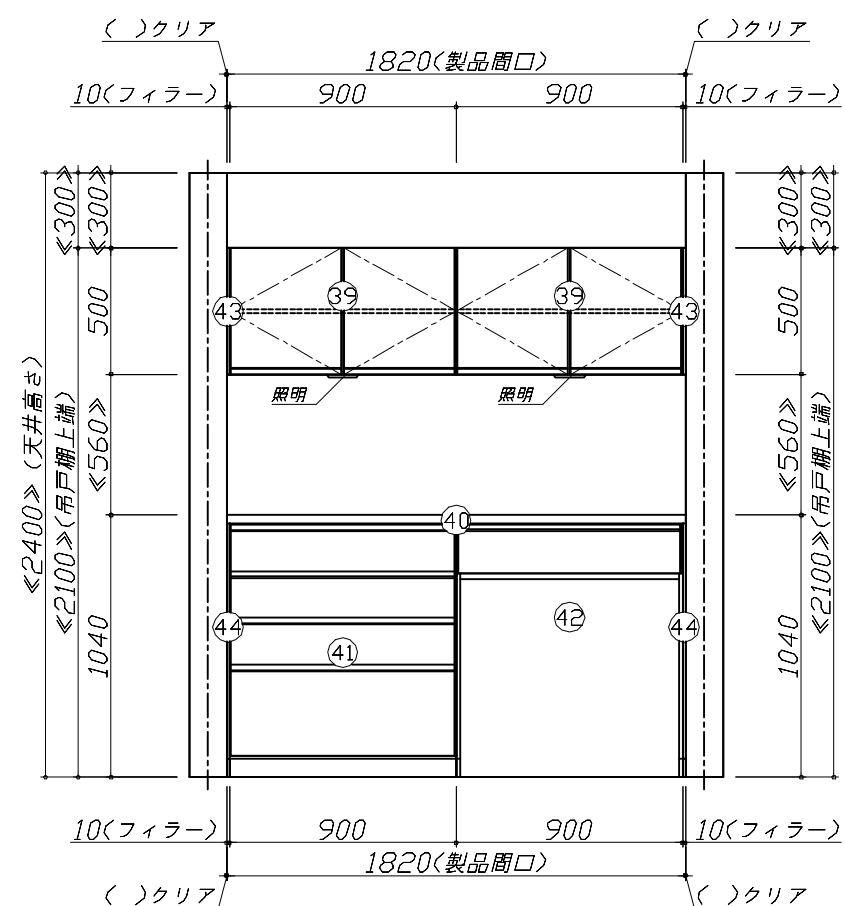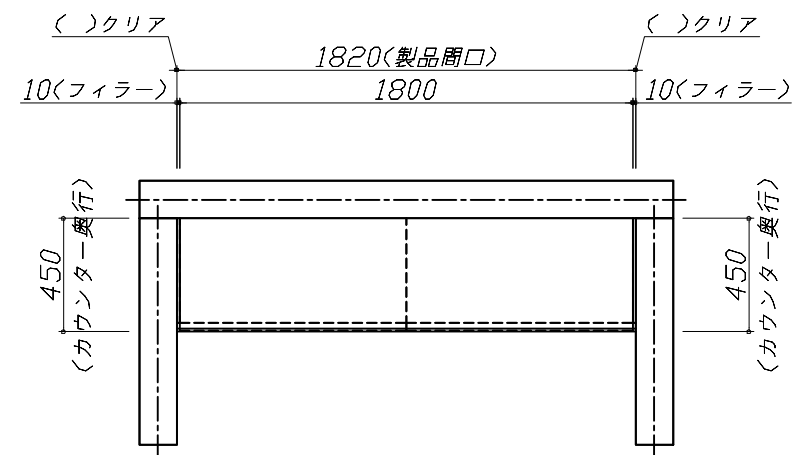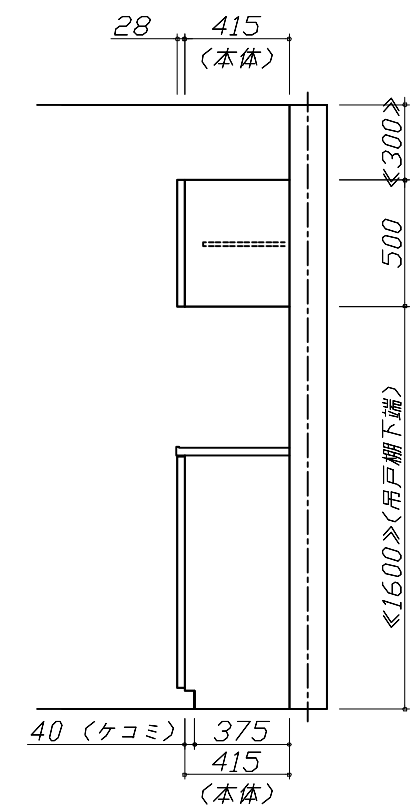

上台伏せ図

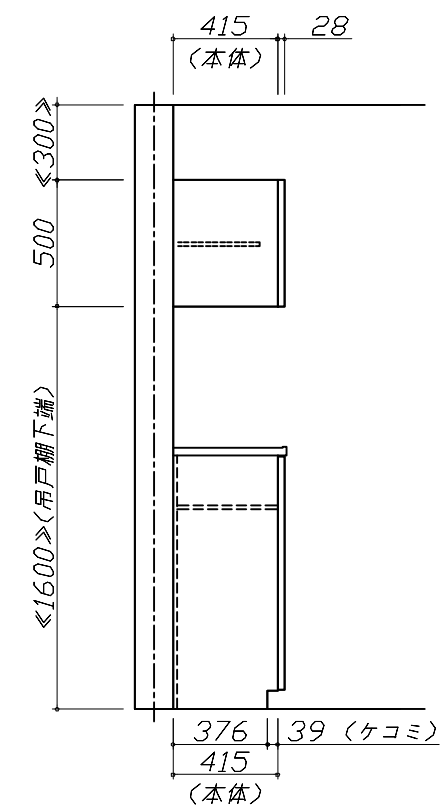

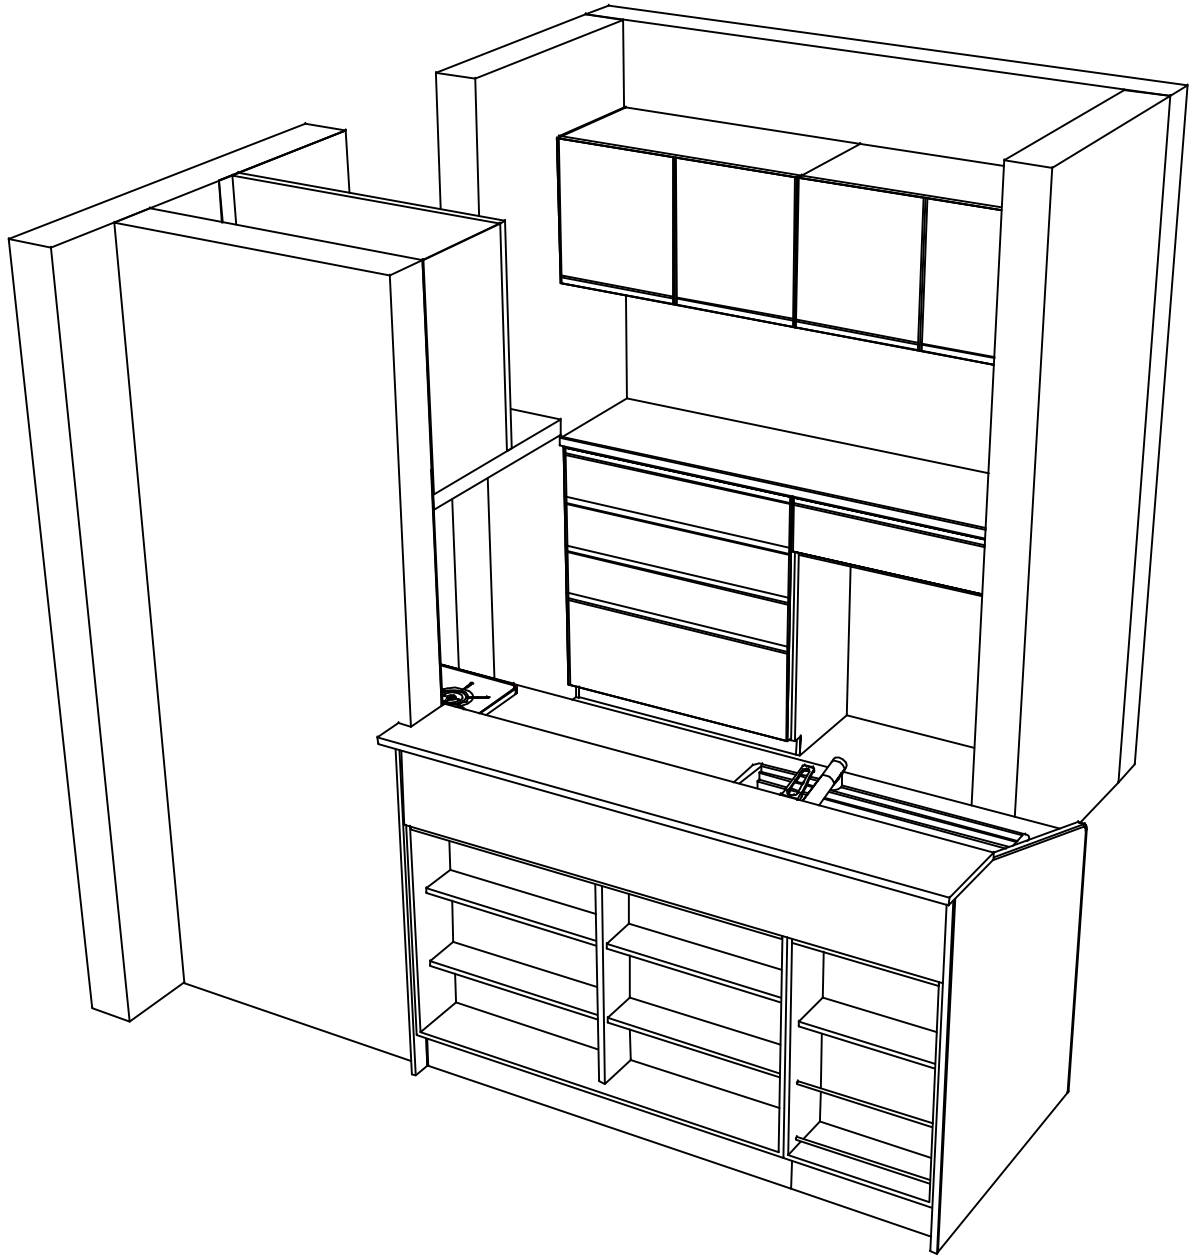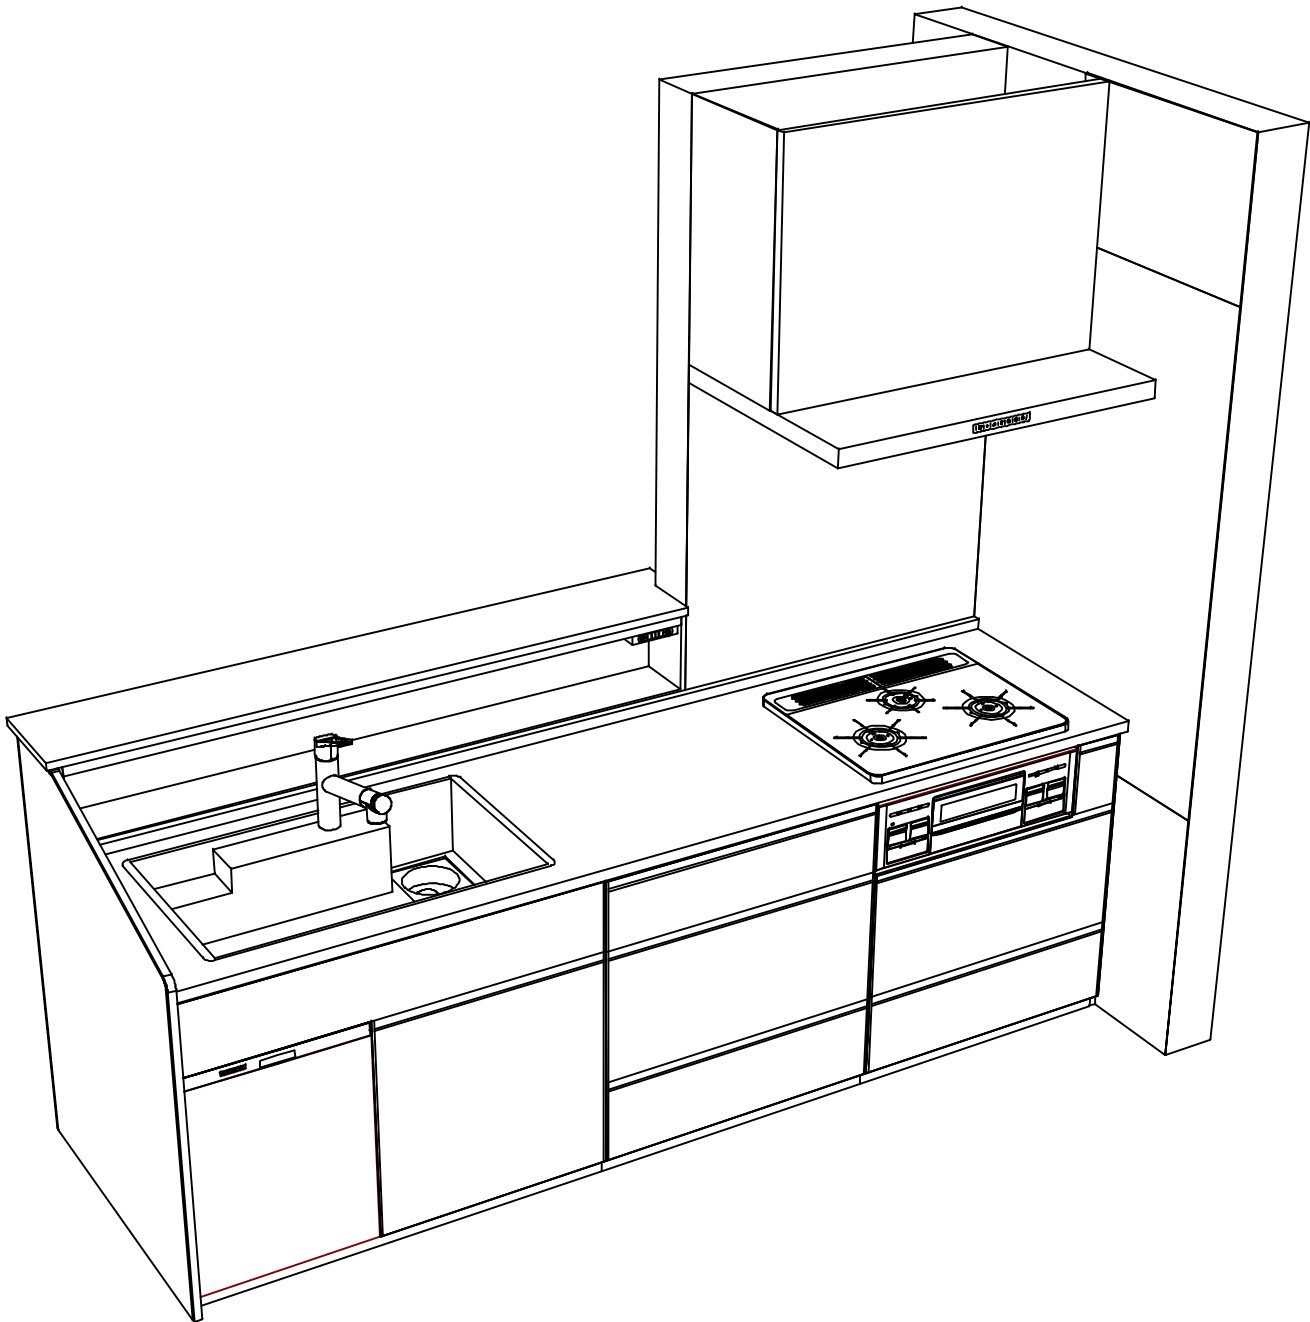

Takara standard
タカラスタンダード株式会社

現場名称： 神戸-神戸SR SK4様邸
現場番号： C5936886
神戸支店 販売課

ホーローシステムキッチン Treasia トレーシア
プラン番号： 5501A-2507-0153T
担当営業： 展示用

姿図 4
縮 尺： 1 / 30
作成日： 2025年7月11日
担当アドバイザー： 2025.8

縮尺：A3サイズ等倍

■商品仕様概要

商品仕様	商品シリーズ	ホーローシステムキッチン TREASIA トレーシア		
	タイプ	足元スライドタイプ		
	扉カラー	マット・シユ・シルバー		
	引手種類	レール引手タイプ		
	天板形状・周口	収納対面型型造作壁対応タイプ		
		255cm		
	奥行	奥行65cm		
	天板高さ	85cm		
	キッチンパネル	有		
	キッチンパネルカラー	HDタイプ：白垢耐性		
	見切り・エッジ材	-		

■商品仕様書（キッチン側）

品目	仕様			備考
天板	材質	アクリル人造大理石	色	ソリッドホワイト
	シンク	アクリル人造大理石シンク（家事らく）	色	ホワイト
	部品	-		
		ミッドレフトVAE		
		ミッドVAE、ミッド右VAE		
		サイドVAE、サイド右VAE		
下台	フックレフトVAE			
	本体	ホーロー製	色	ホワイト
	底板	ホーロー製		※一部木製を使用する箇所あり
	引出し	ホーロー製		※一部木製を使用する箇所あり
	レール・丁番	ソフトクローズレール		
	部品(標準)	かくせるホーローボックス		
	部品(オプション1)	たっぷりホーローキャビネット		
設備仕様（下台）	部品(オプション2)	うちにもホーロートレイ		
	水栓1	TJS-SP19E		
	水栓2	-		
	食器洗い乾燥機	EW-45R3SMT	色	シルバー
	加熱機器(本体)	TN72WV60CB	色	シルバー
	加熱機器(トッププレート)	ハイパーガラスコートトップ	色	クリアパールライト ベージュ
加熱機器(レンジ)	-			
吊戸棚	本体	-		
	耐震ラッチ	-		
	部品	-		
レンジフード	品名	VRAS-E902ADLN	色	ステンレス
	ファン仕様	シロッコファン（排気タイプ）		
	部品	-		
		-		
		-		
		-		
設備仕様（上台）	照明ユニット	-		
	アイラック	-		
	電動昇降吊戸棚	-		
	昇降棚	-		
エンドパネル	材質	-		
		-		
		ホーロー製	色	マットベージュ
天井幕板	品名	-		

■商品仕様書（周辺収納側）

品目	仕様			備考
周辺仕様	周辺扉カラー	マット・シユ・シルバー		
	周辺引手タイプ	レール引手タイプ		
	キッチンパネル	なし		
トールユニット	本体	-		
	底板	-		
	引出し	-		
	レール	-		
	丁番	-		
	耐震ラッチ	-		
カウンターユニット	部品	-		
	本体	木製	色	ホワイト
	底板	木製		
	レール	ソフトクローズレール		
家電収納	丁番	-		
	本体	-		
	部品	-		
周辺カウンター	材質	メラミン	色	スモーキーエルム
吊戸棚	本体	化粧ボード	色	ホワイト
	耐震ラッチ	無		
	部品	棚板		
設備仕様（上台）	アイラック	-		
エンドパネル	材質	-		
天井幕板	品名	-		

本説明書は、キッチンの本体組立・設置と関連工事（建設工事）である 大工工事、電気工事、ガス配管工事、管工事（給排水）などと区別して説明しています。

建設工事は関連する法令・規定に従って法的有資格者による工事が必要になります。

流通業者様からの発注で下請けとして本体の「取付・設置」を行う場合は、建設工事部分とキッチン本体「取付・設置」を区別して行ってください。

設置前工事、設置後工事の一部でも含む場合は、建設工事となります。



参考：キッチン・バス工業会『工事区分ガイドライン』

※【注記 1】原則、現場支給製品は支給側で取付実施とする

※【注記 2】当社製品間のみ実施する場合が多い。但し、現場により打合せにて作業範囲を決定する場合がある

※【注記 3】給排水配管の仕様や状況により、排水部品の組立作業範囲を打合せにて決定する

※【注記 4】製品の完成検査、試運転は、工事完成後に行う場合が多い。但し、原則、商品取付完了時に検査、試運転が可能な範囲のみキッチン設置者が実施する

■必ずご確認ください。

- ・天井高さ、吊戸棚・レンジフード取付高さをご確認ください。
- ・《 》内寸法は参考寸法です。

■設備図の見方、表示記号について

- ・寸法はキッチンパネル厚みとクリア寸法を含んでいません。
- ・KP：キッチンパネル

■必ずお読みください


1)以下の工事・部材は別途ご用意ください。

- ・周囲躯体、仕上げ、取付用下地工事
- ・ダクト工事、壁面開口、屋外化粧カバー取付等
- ・給排水配管、電気配線、ガス配管及び接続工事


2)本体の取付以外の関連工事は法的有資格者による工事が必要になります。

- ・大工工事、電気工事、ガス配管工事、管工事、建具工事等


3)キッチンパネルを設置する壁面下地は
プラスターボード仕上げをお願いします。

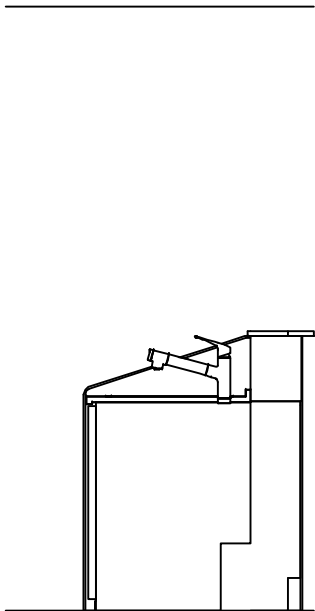

固定下地位置

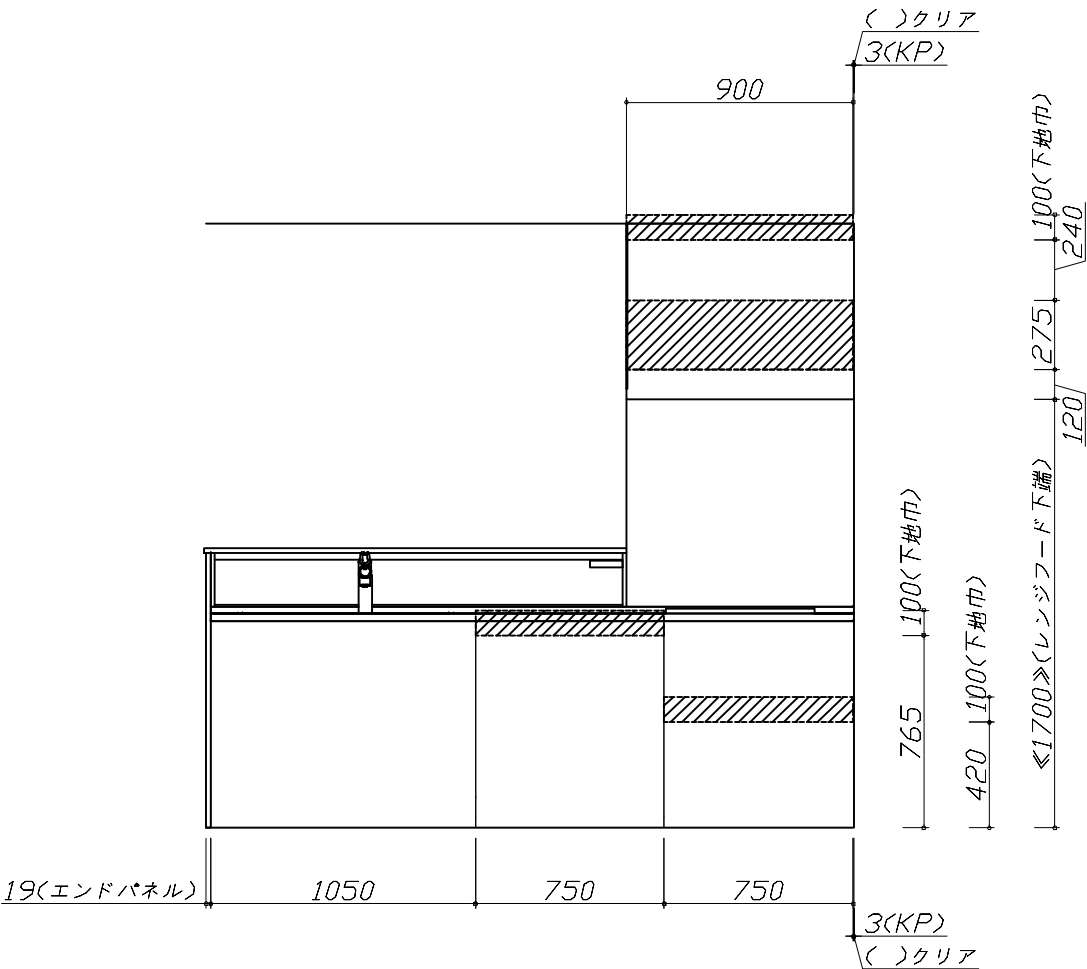

固定下地位置

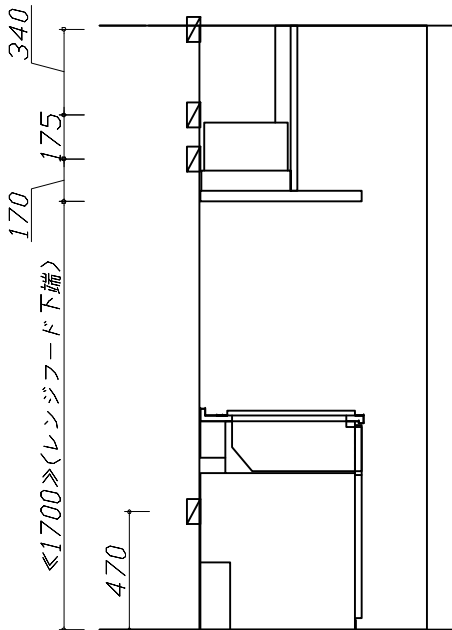

固定下地位置

Takara standard タカラスタンダード株式会社	現場名称： 神戸ー神戸SR SK4様邸	ホーローシステムキッチン Treasia トレーシア	下地図 1	縮 尺： 1 / 30
	現場番号： C5936886	プラン番号： 5501A-2507-0153T	作成日： 2025年7月11日	
	神戸支店 販売課	担当営業： 展示用	担当アドバイザー： 2025.8	

縮尺：A3サイズ等倍

■必ずご確認ください。

・天井高さ、吊戸棚・レンジフード取付高さをご確認ください。

・《 》内寸法は参考寸法です。

■設備図の見方、表示記号について

・寸法はキッチンパネル厚みとクリア寸法を含んでいません。

・KP：キッチンパネル

■吊戸棚・オープンシェルフ取付注意事項

●吊戸棚及びオープンシェルフの取付は、必ず商品同梱の専用ネジ（タッピンネジ4.5×60）を使用してください。

●固定下地は固定位置を中心に幅100mm以上、厚み12mm以上の十分な強度を持つ合板をお願いします。

吊戸棚

タッピンネジ(4.5×60)

下地桎

オープンシェルフ

下地桎

■必ずお読みください

1)以下の工事・部材は別途ご用意ください。

・周囲躯体、仕上げ、取付用下地工事


・ダクト工事、壁面開口、屋外化粧カバー取付等

・給排水配管、電気配線、ガス配管及び接続工事

2)本体の取付以外の関連工事は法的有資格者による工事が必要になります。

・大工工事、電気工事、ガス配管工事、管工事、建具工事等

3)キッチンパネルを設置する壁面下地は
 プラスターボード仕上げをお願いします。

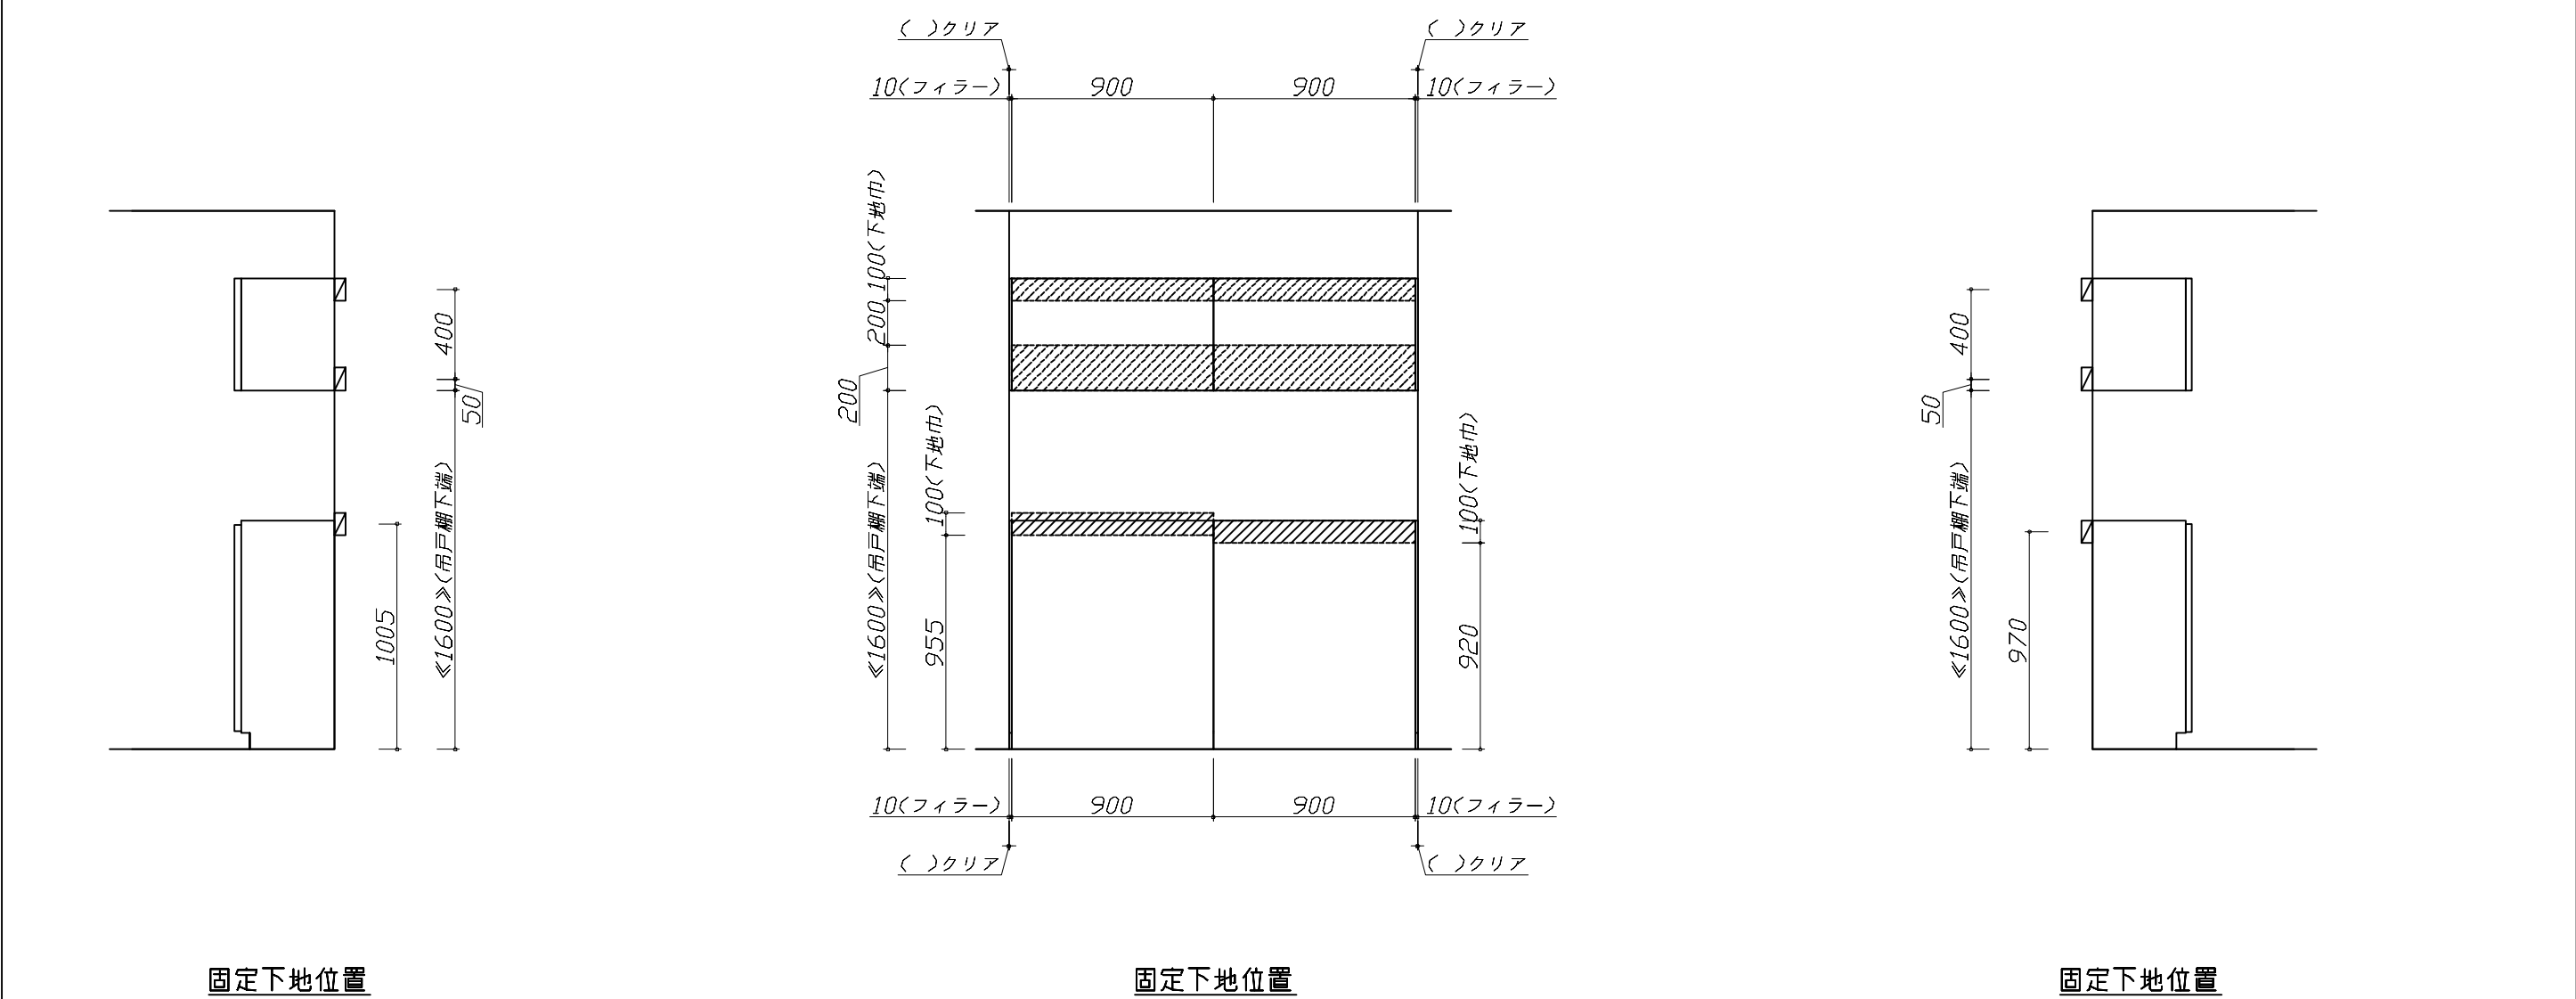

■必ずご確認ください。

- ・天井高さ、吊戸棚・レンジフード取付高さをご確認ください。
- ・《 》内寸法は参考寸法です。

■設備図の見方、表示記号について

- ・寸法はキッチンパネル厚みとクリア寸法を含んでいません。
- ・KP：キッチンパネル
- ・▽：設置基準線

■必ずお読みください

1)以下の工事・部材は別途ご用意ください。


- ・周囲躯体、仕上げ、取付用下地工事
- ・ダクト工事、壁面開口、屋外化粧カバー取付等
- ・給排水配管、電気配線、ガス配管及び接続工事

2)本体の取付以外の関連工事は法的有資格者による工事が必要になります。

- ・大工工事、電気工事、ガス配管工事、管工事、建具工事等









■機器類電源詳細

1	ダウンライト照明用電源	100V・コト'必要長さ1m	9
---	-------------	----------------	---

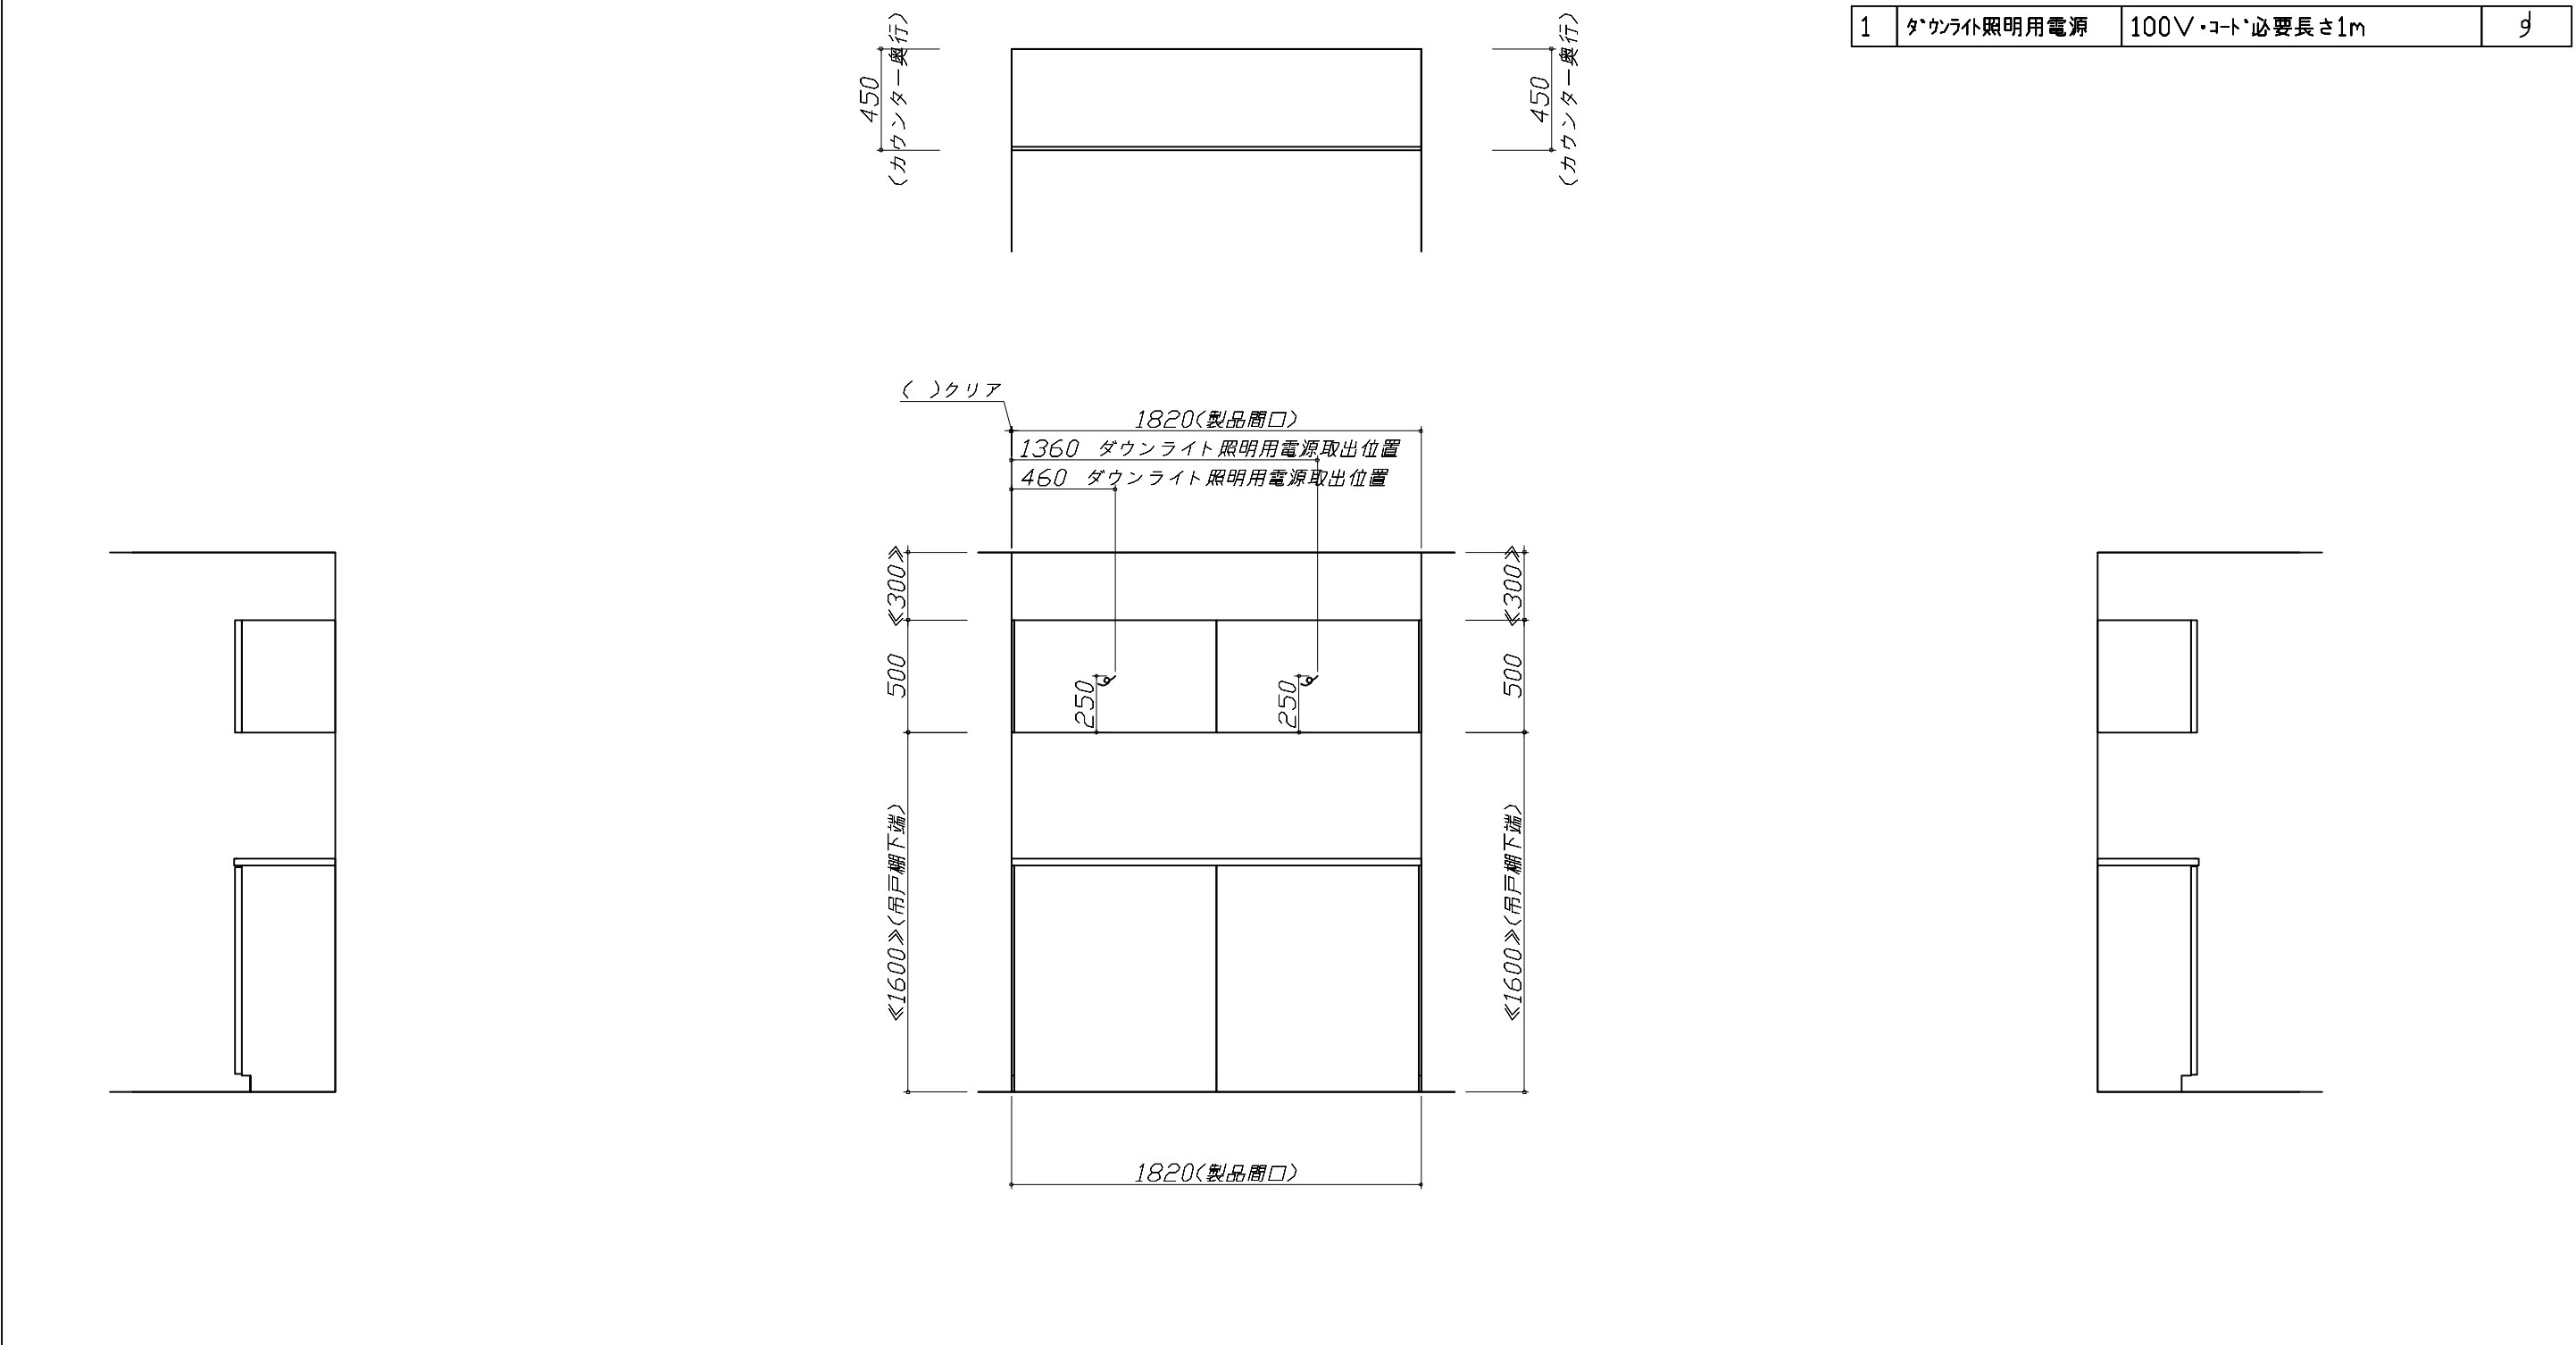

Takara standard タカラスタンダード株式会社	現場名称： 神戸-神戸SR SK4様邸	ホーローシステムキッチン Treasia トレーシア	設備図 2	縮 尺： 1 / 30
	現場番号： C5936886	プラン番号： 5501A-2507-0153T	作成日： 2025年7月11日	
	神戸支店 販売課	担当営業： 展示用	担当アドバイザー： 2025.8	



縮尺：A3サイズ等倍

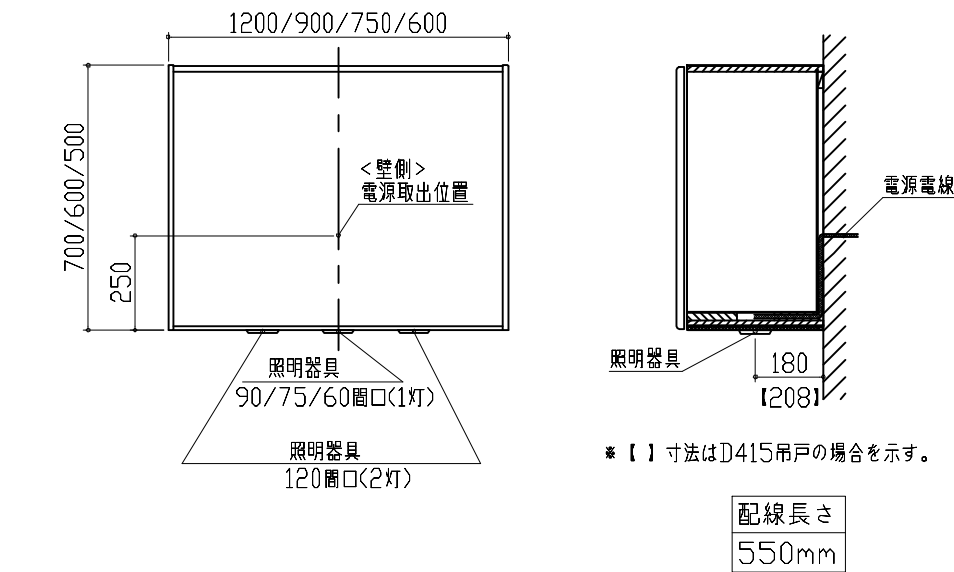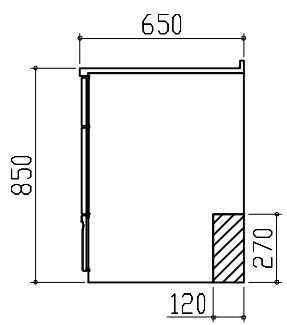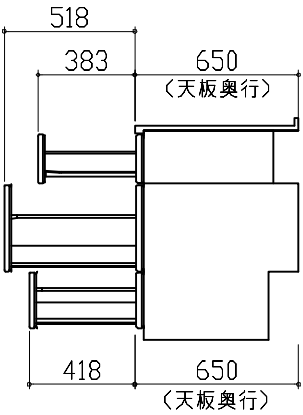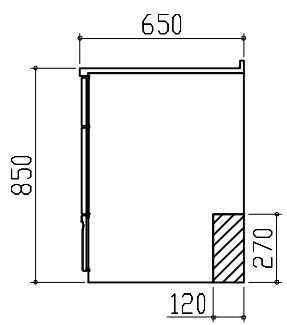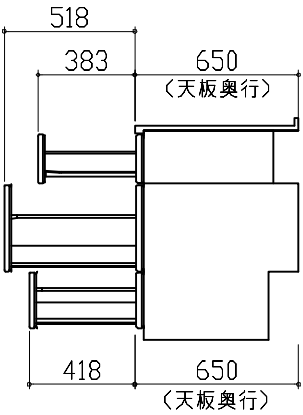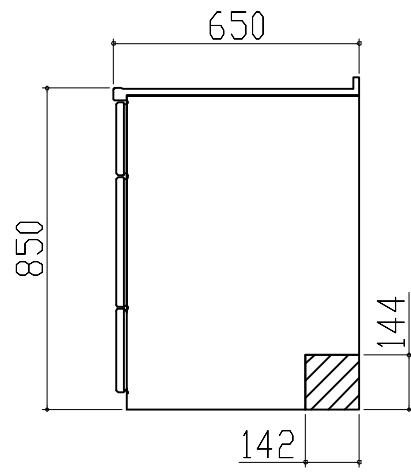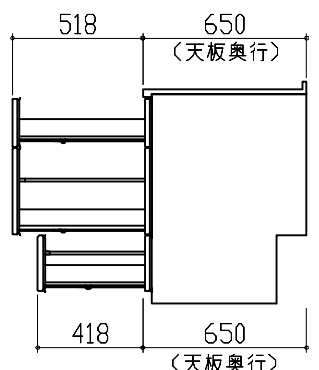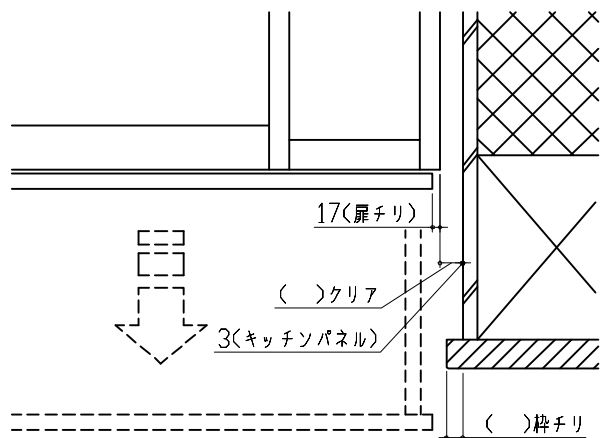ダウンライト用吊戸 電気配線参考図		横引配管有効寸法 詳細図		キャビネット引出寸法 詳細図	
＜ダウンライト(877NWH/BK)1トウ＞ ＜ダウンライト(877NWH/BK)2トウ＞ 電気工事  吊戸開口 消費電力 120 7W 90/75/60 3.5W <td colspan="2"> 【調理キャビネット】  </td> <td colspan="2"> 【コンロキャビネット】  </td>		【調理キャビネット】 		【コンロキャビネット】 	
横引配管有効寸法 詳細図		キャビネット引出寸法 詳細図		エンド取り合い詳細図	
【シンクキャビネット】 		【調理キャビネット】 		【キッチン本体 右側】  ■留意事項 引出しを開けたときにドア枠・窓枠・巾木と干渉しないようクリアを確保してください。	
Takara standard タカラスタンダード株式会社		現場名称： 神戸ー神戸SR SK4様邸 現場番号： C5936886 神戸支店 販売課		ホーローシステムキッチン Treasia トレーシア プラン番号： 5501A-2507-0153T 担当営業： 展示用	
				詳細図 2 縮 尺： FREE 作成日： 2025年7月11日 担当アドバイザー： 2025.8	




エンド取り合い詳細図 【周辺 左側】	マルチ収納対面取付下地位置図 本図は、左勝手の場合です。	
エンド取り合い詳細図 【周辺 右側】	コンセントボックス用電源取出位置図 本図は、左勝手の場合です。 電気工事 電源は100V15A以上の専用回路を設けてください。 消費電力：1500W	



カウンターユニット	カウンターユニット	背面収納 カウンターカラー
 4 段引出し 間口 90 cm 高さ 104 cm	 1 段引出し + オープン 間口 90 cm 高さ 104 cm	 ヒッコリーナチュラル スモーキーエルム ディープグレー

 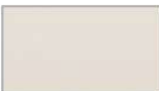扉カラー				引手		
グループ 1				グループ 2		
 スタックグレー	 コンクリートグレー	 ホワイトアッシュ	 グレージュアッシュ	 ホワイト	 フローラル アイボリー	 ライトグレー
 ウォールナットホワイト	 ウォールナット グレージュ	 チェスナット ミディアム	 フロウストーン グレー	 ベージュ	 ライトピンク	 ブルーグリーン
 フロウストーン テラコッタ	 マットホワイト グレー	 マットベージュ		 ブラック		
グループ 1				グループ 2		
 シルバー	 ブラック					
グループ 1				グループ 2		
 シルバー	 ブラック					

扉	引手	ワークトップ
 グループ 1 マットベージュ	 レール引手 シルバー	 メラミン スモーキーエルム
台輪		
 ホワイト		

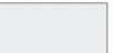 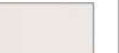ホーロークリーンキッチンパネル							ワークトップ					
HD タイプ							アクリル人造大理石					
												
エルム ホワイト	エルム ナチュラル	ブラウン アッシュ	アウリジーナ タイル	チェッポ ストーンライト	チェッポ ストーンダーク	スウェディッシュ ベージュ	モデレート アイスグレー	モデレート ココア	モデレート ブラック	ソリッド ホワイト	ソリッド ベージュ	ソリッド ライトグレー
							人造大理石					
スウェディッシュ グレー	ルナ ダークグレー	トラバーチン ホワイト	ドラマチック ホワイト	コンクリート ライト	コンクリート ダーク	スノーモザイク						
ミルキー モザイク	ピアノ テラゾー	ジオライン グリーン	ジオライン ピンク	ムーミンたちと ぶどう畑 (ベージュ)	ムーミン谷のパー ティー (ベージュ)		シャイン ホワイト	シャイン ベージュ	シャイン グレー			
P タイプ							ステンレス					
												
ウッドマイル ドホワイト	ストーンホワイト	パールホワイト	ホワイト	マーブルグレー	マーブル ベージュ	ビュア アイボリー	サントエン ボス加工					