

ぴったりサイズ木製システムキッチン 御見積書

御名前 横浜港北SR リフィットSK3 様

業者 様

商品名 Refit リフィット

商品
御見積金額 ￥1,309,400 (税込 ￥1,440,340)

()内の価格は税込価格<税率10%>を表示しています。

《参考》別途 商品組付費 ￥195,000 (税込 ￥214,500)

- ※ 商品御見積金額には商品組付費は含まれておりません。
 - ※ 商品組付費には配送・搬入・商品組付等の費用を含んでいます。
 - ※ 商品組付費は現場の状況により変動する事があります。
- 又、給水・給湯・ガス・ダクト・電気等の接続工事は含まれておりません。

◆ 御見積仕様 ★ 御見積のカラー表示は参考です。最終発注時には必ず御確認下さい。

《キッチン》

キッチン本体サイズ	I型255cm
天板高さ	85cm
扉カラー	グループ1: サンドブラック
引手	レール引手(ブラック)
キッチンパネル	なし
ワークトップ材質	アクリル人造大理石
カラー	ソリッドホワイト
水栓	ハンドシャワー水栓
食器洗い乾燥機	シンク下設置間口45cmタイプ
加熱機器	IHヒーター
レンジ機器	なし
ガス種	未定
周波数	50Hz

《周辺収納》

周辺扉カラー	グループ1: サンドブラック
周辺引手	レール引手(ブラック)
キッチンパネル	なし
カウンター材質	アクリル人造大理石
カラー	ソリッドホワイト

◆ 御確認事項

- ★商品の価格・寸法・仕様は予告なく変更する場合がありますのでご了承ください。
- ★ご発注後の変更、キャンセルには応じかねますのでご了承ください。
- ★御見積りの商品は受注生産品のため、納期は弊社事業所へお問い合わせください。
- ★この御見積書の有効期間は30日間です。
- ★商品組付け費には給水・給湯・ガス・ダクト・電気等接続工事は含まれておりません。

作成日 2025年5月2日
プラン番号 2716H-2505-0027T
現場番号 C4364066

タカラスタANDARD株式会社
◆港北ショールーム
神奈川県横浜市都筑区中川中央2丁目4-14

TEL 045-594-1610 / FAX 045-594-1611

◆横浜支店 販売課

TEL 045-435-8033 / FAX 045-435-8051

担当営業	担当アドバイザー	プラン作成者

◆ 備考

御名前 横浜港北SR リフィットSK3

様

現場番号

C4364066

プラン番号

2716H-2505-0027T

作成日

2025/5/2

御見積明細 キッチン

★ 御見積のカラー表示は参考です。最終発注時には必ず御確認下さい。

NO	商品名	仕様	品番	数量	単価	金額
1	人造大理石ワークトップ	ユーティリティシンクE	AOIS255 GARD-N	1	157,900	157,900
2	シンクキャビネット	スライド、シンク下、ソフトクローズ、ホーロー底板有、見切り有	F-RPSM1057L5EAP3-F	1	75,300	75,300
3	食器洗い乾燥機	引出し式(ブラック色)	EW-45R3BT	1	111,000	111,000
4	食器洗い乾燥機用前面パネル	扉同色	P-DWP45P (AP3-)	1	4,000	4,000
5	調理台キャビネット	足スラ3段引出、ソフトクローズ、ホーロー底板有	F-TFVB075 -5EAP3-F	1	42,500	42,500
6	コンロ用キャビネット	足元スライド、ソフトクローズ、ホーロー底板有、見切り有	F-KKVB075 L5EAP3-F-H	1	41,500	41,500
7	水栓	ハンドシャワー水栓	KM708GT	1	45,500	45,500
8	電気加熱機器	IHヒーター両面焼き(ブラック色)	HTB-TS8TNKF	1	252,000	252,000
【ベースキャビネット小計】				8		729,700
9	レンジフード(本体)	シロッコファン、ブラック、加熱機器連動	VRAT-902ARCR(K)	1	83,000	83,000
	レンジフード用前面パネル	扉同色	P-VRA90CN615(AP3-)	1	7,500	7,500
	レンジフード別売部品	前面パネル取付金具	VRATメンザイカナグ90NA(K)	1	7,500	7,500
10	レンジフード別売部品	エンドパネル、ブラック	VEP-655MNA(K)	1	4,500	4,500
11	シロッコファン用排気金具	左右・後方排気接続用	VMHマルダクトカナグL	1	2,500	2,500
12	リモコン		RHリモコン-2	1	2,000	2,000
13	水切りプレート	ユーティリティシンクE用	SK ミス'キリプレートUSE	1	4,500	4,500
14	水切りプレート	ユーティリティシンクE用	ミドル ミス'キリプレートUSE	1	6,000	6,000
15	まな板	ユーティリティシンクE用	マナイタUSE-1	1	7,000	7,000
16	ゴミポケット	ユーティリティシンクE用	ゴミポケットUSE	1	7,500	7,500
17	水切りネット	ユーティリティシンクE用	ミス'キリネットUSE(A)	1	4,000	4,000
18	間仕切り名人	Tタイプ、間口45・60cm用	MGマジキリP TL 1	3	3,900	11,700
19	天井幕板	チャコールグレー	P-TM140 (D)	1	4,000	4,000
20	直管アダプター		チョッカンAD2インチ	1	300	300
21	施工部材		シリコン(ホワイト2)	2	1,000	2,000
キッチン合計				26		¥883,700

御見積明細 周辺収納

NO	商品名	仕様	品番	数量	単価	金額
22	ウォールキャビネット	周辺用吊戸、耐震タッチ付	W-S L075 -PGAP3-F	2	23,300	46,600
23	トールユニット上台	奥行45cm、開き扉タイプ、H2300用、耐震タッチ付	O-UAGL090 -PGAP3-F	1	68,000	68,000
24	トールユニット下台	奥行45cm、3段引出し、ソフトクローズ	O-DFSL090E-5EAP3-F	1	52,500	52,500

御名前 横浜港北SR リフィットSK3 様

現場番号	C4364066	プラン番号	2716H-2505-0027T	作成日	2025/5/2
------	----------	-------	------------------	-----	----------

御見積明細 周辺収納

NO	商品名	仕様	品番	数量	単価	金額
25	カウンターユニット用カウンター	奥行45cm、人造大理石、リットホワイト	C-OP150ND (A)	1	53,500	53,500
26	カウンターキャビネット	奥行45cm、ハイカウンター、ソフトクローズ、見切り無	F-HHSL075E-5EAP3-F	1	69,500	69,500
27	家電収納ユニットキャビネット	奥行45cm、オープン、見切り無	F-HW L075A-5(AP3-)-コ	1	39,000	39,000
	収納ワゴン	奥行45cm用	NW-75KJ	1	19,000	19,000
	収納ワゴン用前面扉		NWTピラ75SK(AP3-F-1	1	10,000	10,000
28	ダストボックス	本体	DB-NWNホンタイ	3	1,500	4,500
	ダストボックス	フタ	DB-NWNフタ	3	700	2,100
29	見切り対応フィラー	トールユニット用	ミキリトール10(WK)	1	1,000	1,000
30	エンドパネル	周辺用吊戸用	EP-WML (AP3-)	1	11,000	11,000
31	エンドパネル	奥行45cmハイカウンター用	EP-BLKN (AP3-)	1	17,500	17,500
32	エンドパネル	奥行45cm、トールユニット用	EP-OUN (AP3-)-1	1	26,500	26,500
33	天井幕板	チャコールグレー	P-TM140 (D)	1	4,000	4,000
34	施工部材		シリコン(ホワイト2)	1	1,000	1,000
周辺収納合計				21		¥425,700

商品総合計	47	¥1,309,400
-------	----	------------

※ 御見積明細の価格には消費税は含まれておりません。別途消費税が必要となります。

《参考》別途 商品組付費






キッチン商品組付費

¥195,000 (税込 ¥214,500)

※ 商品組付費は現場の状況により変動する事があります。又、給水・給湯・ガス・ダクト・電気等の接続工事は含まれておりません。






()内の価格は税込価格<税率10%>を表示しています。

■必ずご確認ください。
・天井高さ、吊戸棚・レンジフード取付高さをご確認ください。
・《 》内寸法は参考寸法です。
■表示記号について
・KP：キッチンパネル

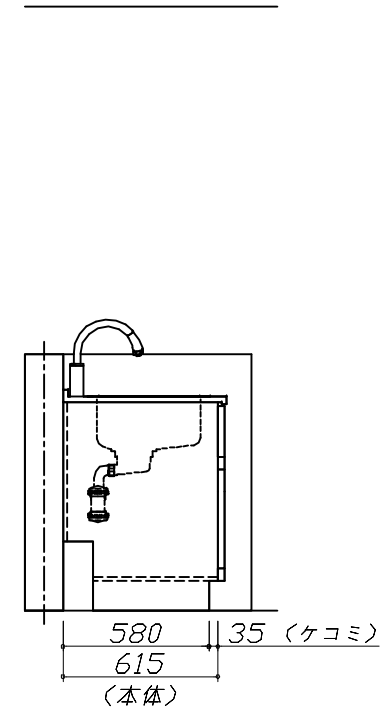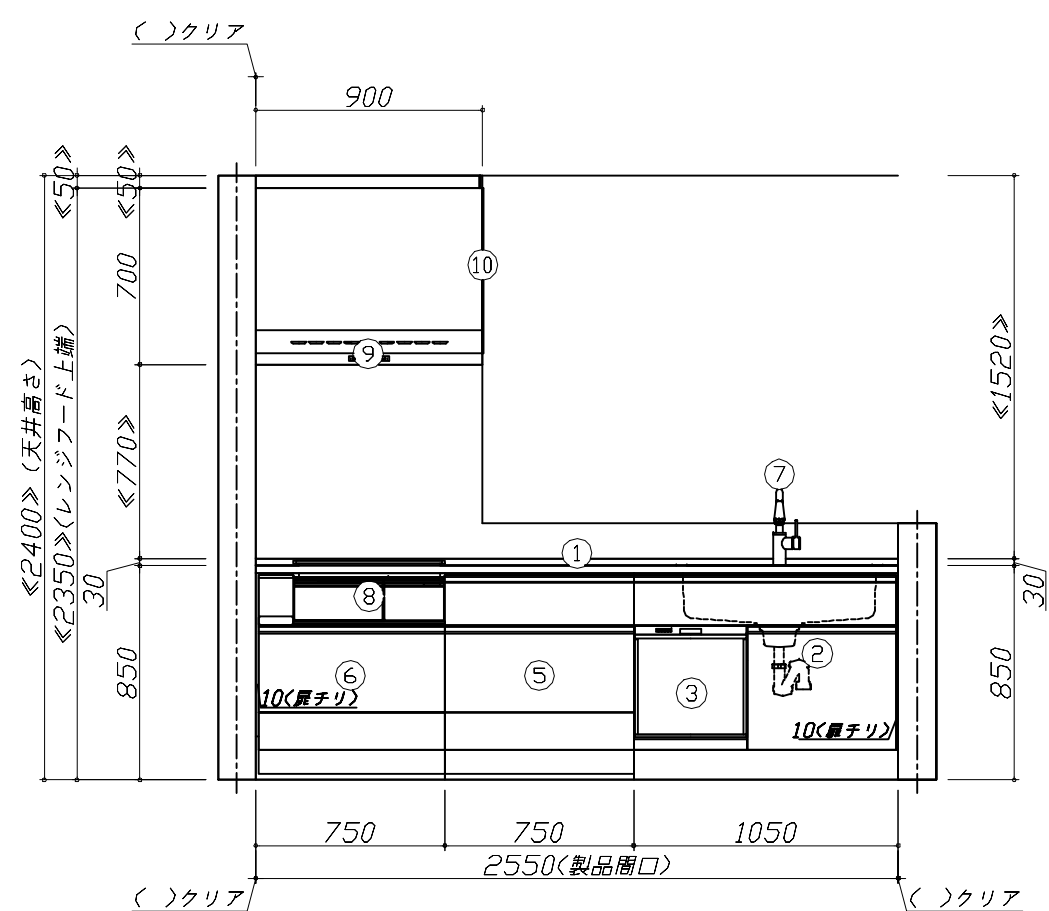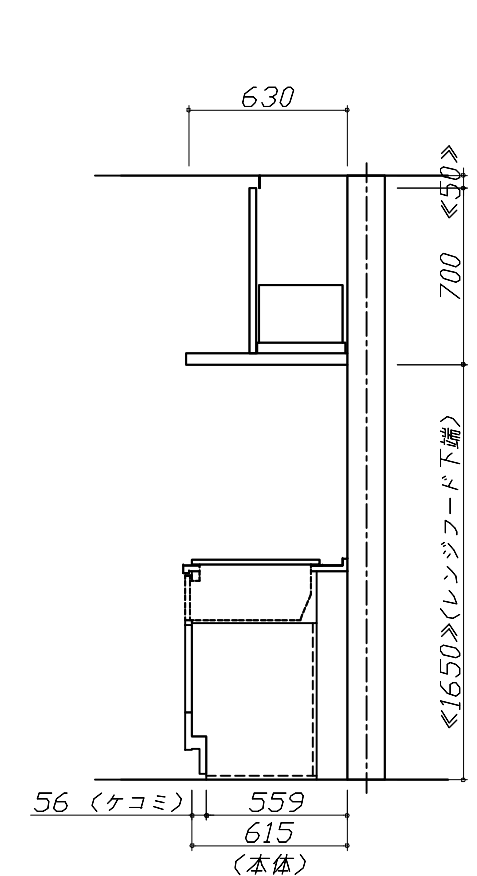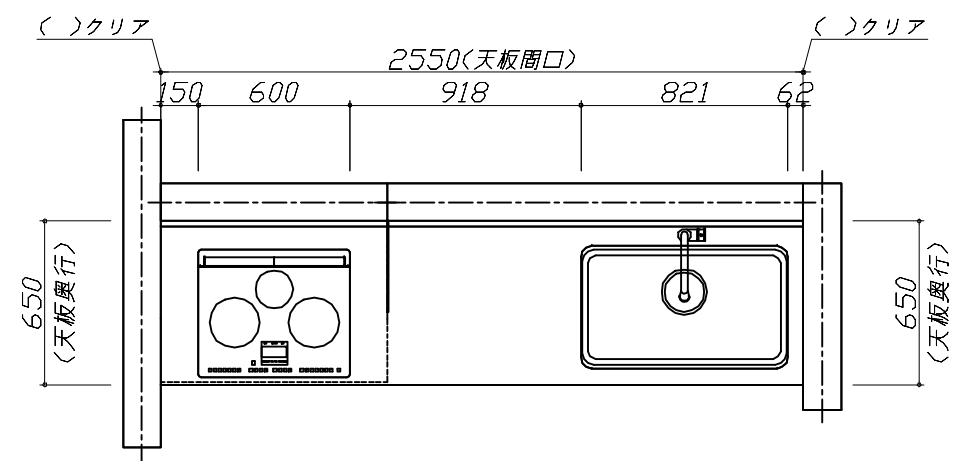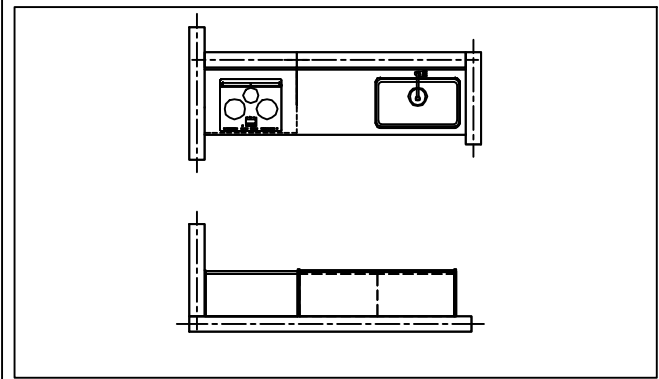

Takara standard タカラスタンダード株式会社	現場名称： 横浜港北SR リフィットSK3様邸	ぴったりサイズ`木製システムキッチン Refit リフィット	姿図 1	縮 尺： 1 / 30
	現場番号： C4364066	プラン番号： 2716H-2505-0027T	作成日： 2025年5月2日	
	港北ショールーム	担当営業：	担当アドバイザー：	

■必ずご確認ください。
・天井高さ、吊戸棚・レンジフード取付高さをご確認ください。
・《 》内寸法は参考寸法です。
■表示記号について
・KP：キッチンパネル

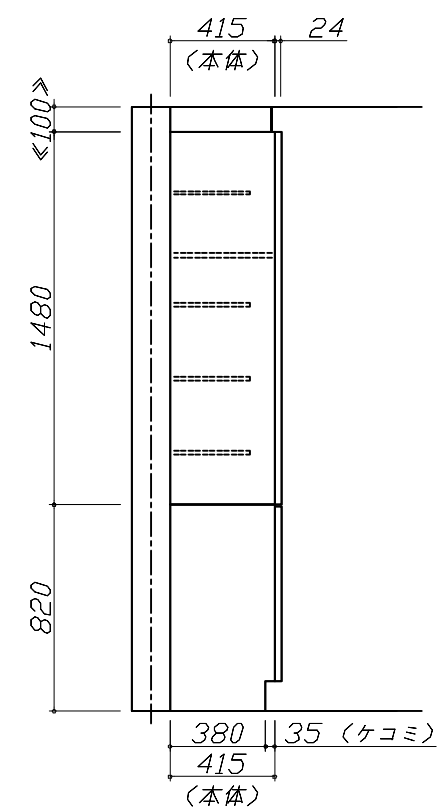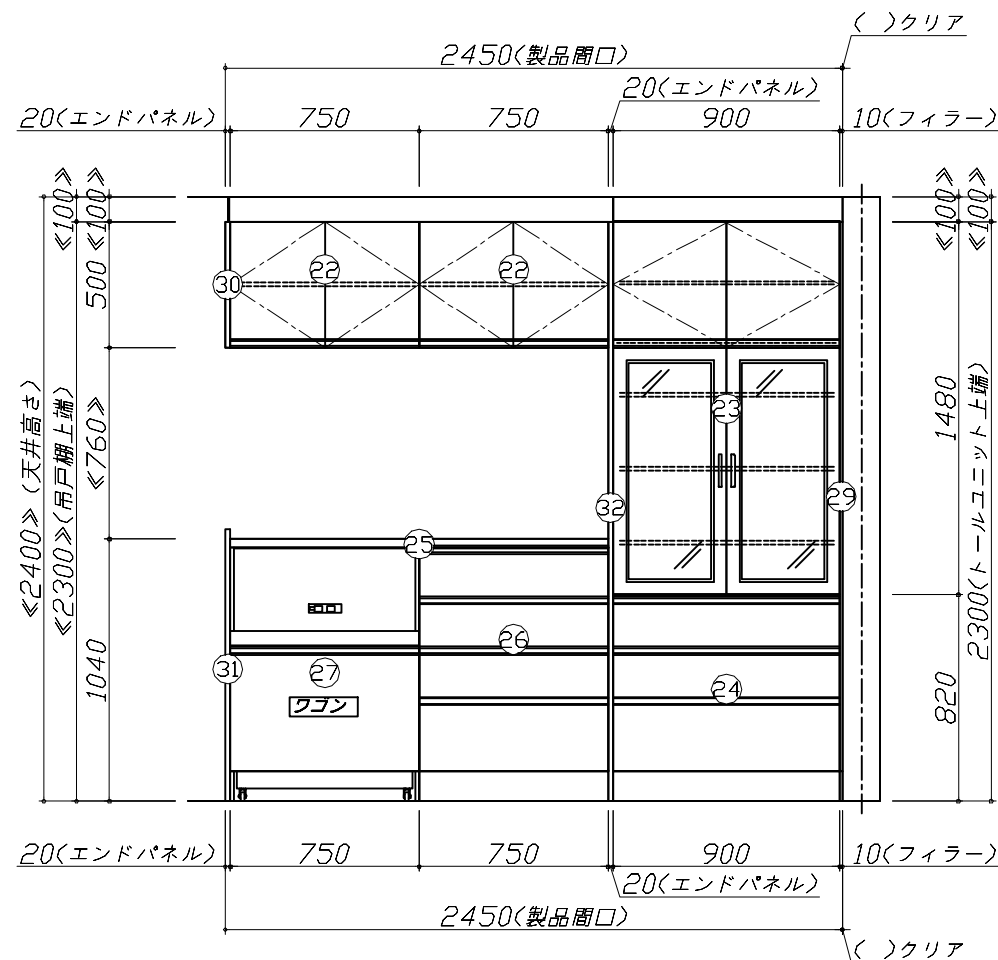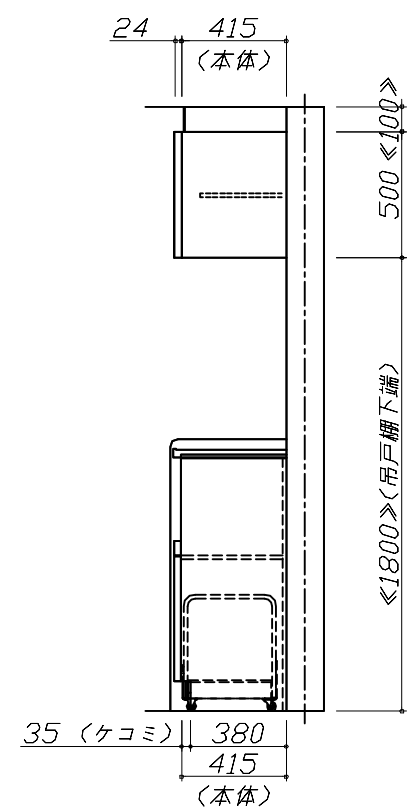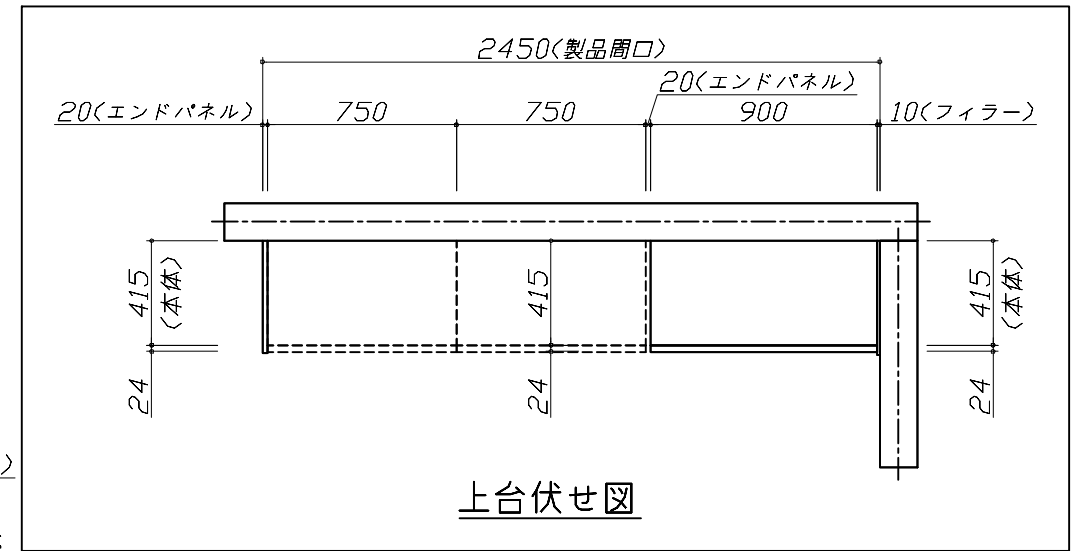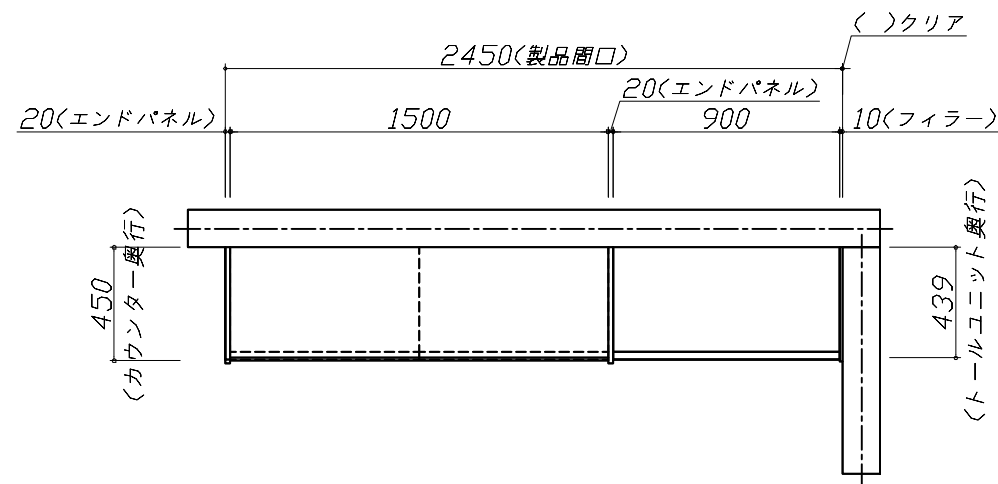



Takara standard
タカラスタンダード株式会社

現場名称： 横浜港北SR リフィットSK3様邸
現場番号： C4364066
港北ショールーム

ぴったりサイズ`木製システムキッチン Refit リフィット
プラン番号： 2716H-2505-0027T
担当営業：

姿図 2 縮尺： 1 / 30
作成日： 2025年5月2日
担当アドバイザー：

縮尺：A3サイズ等倍

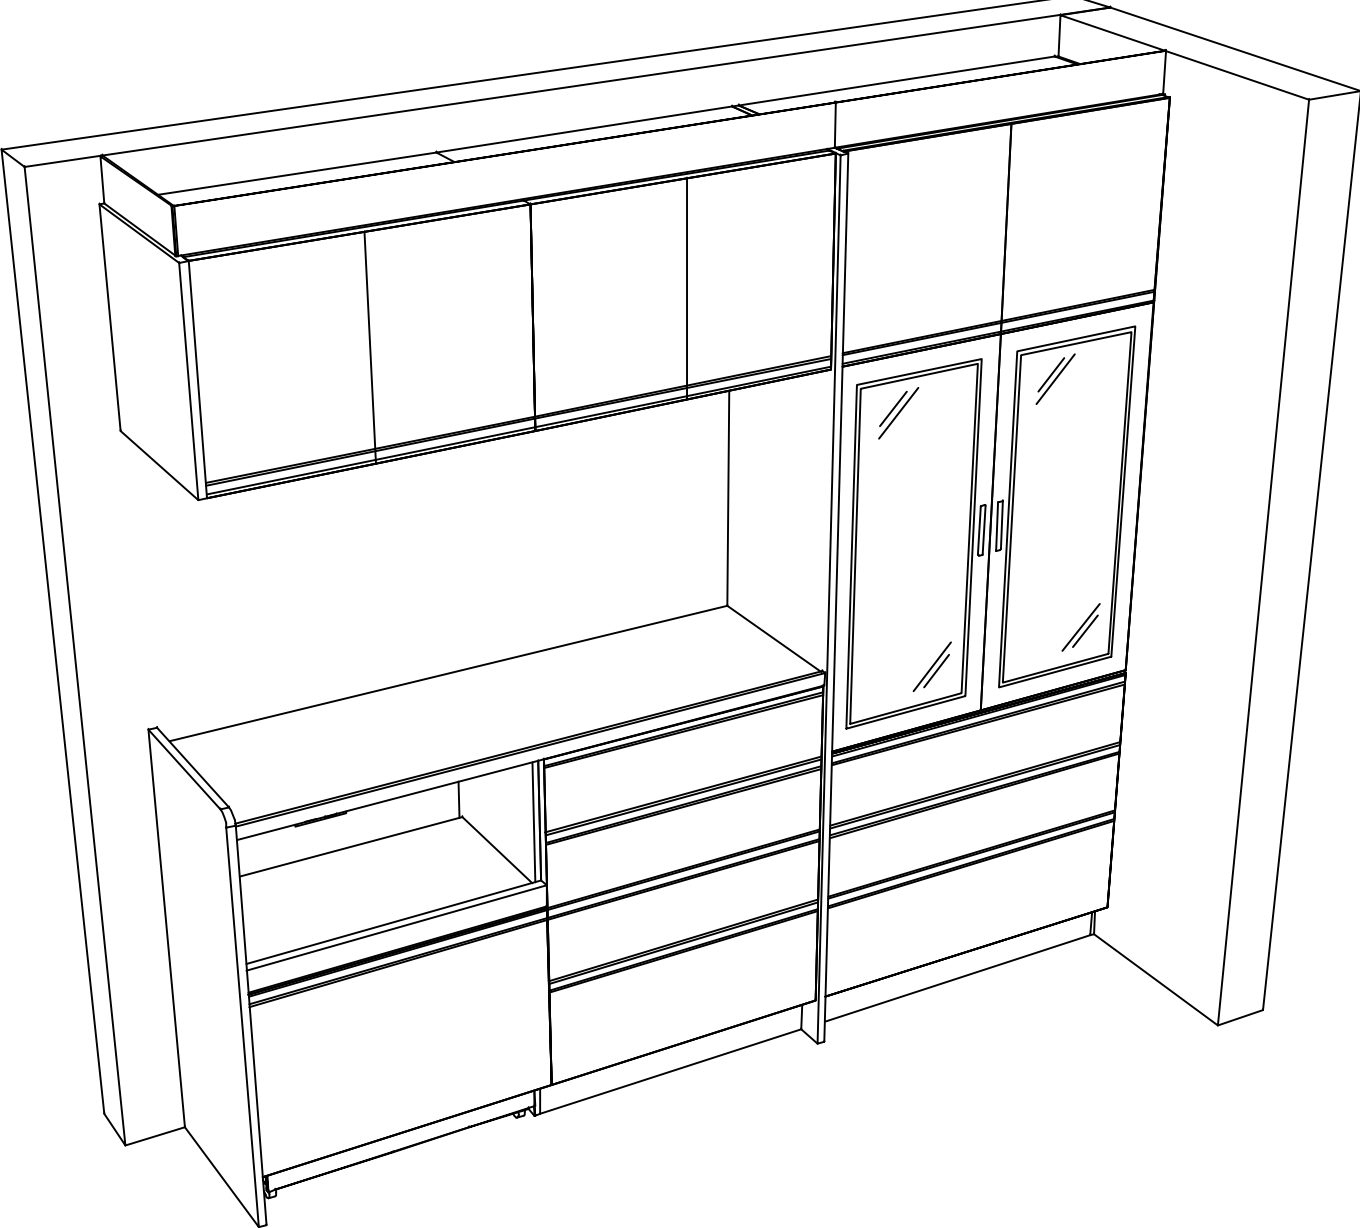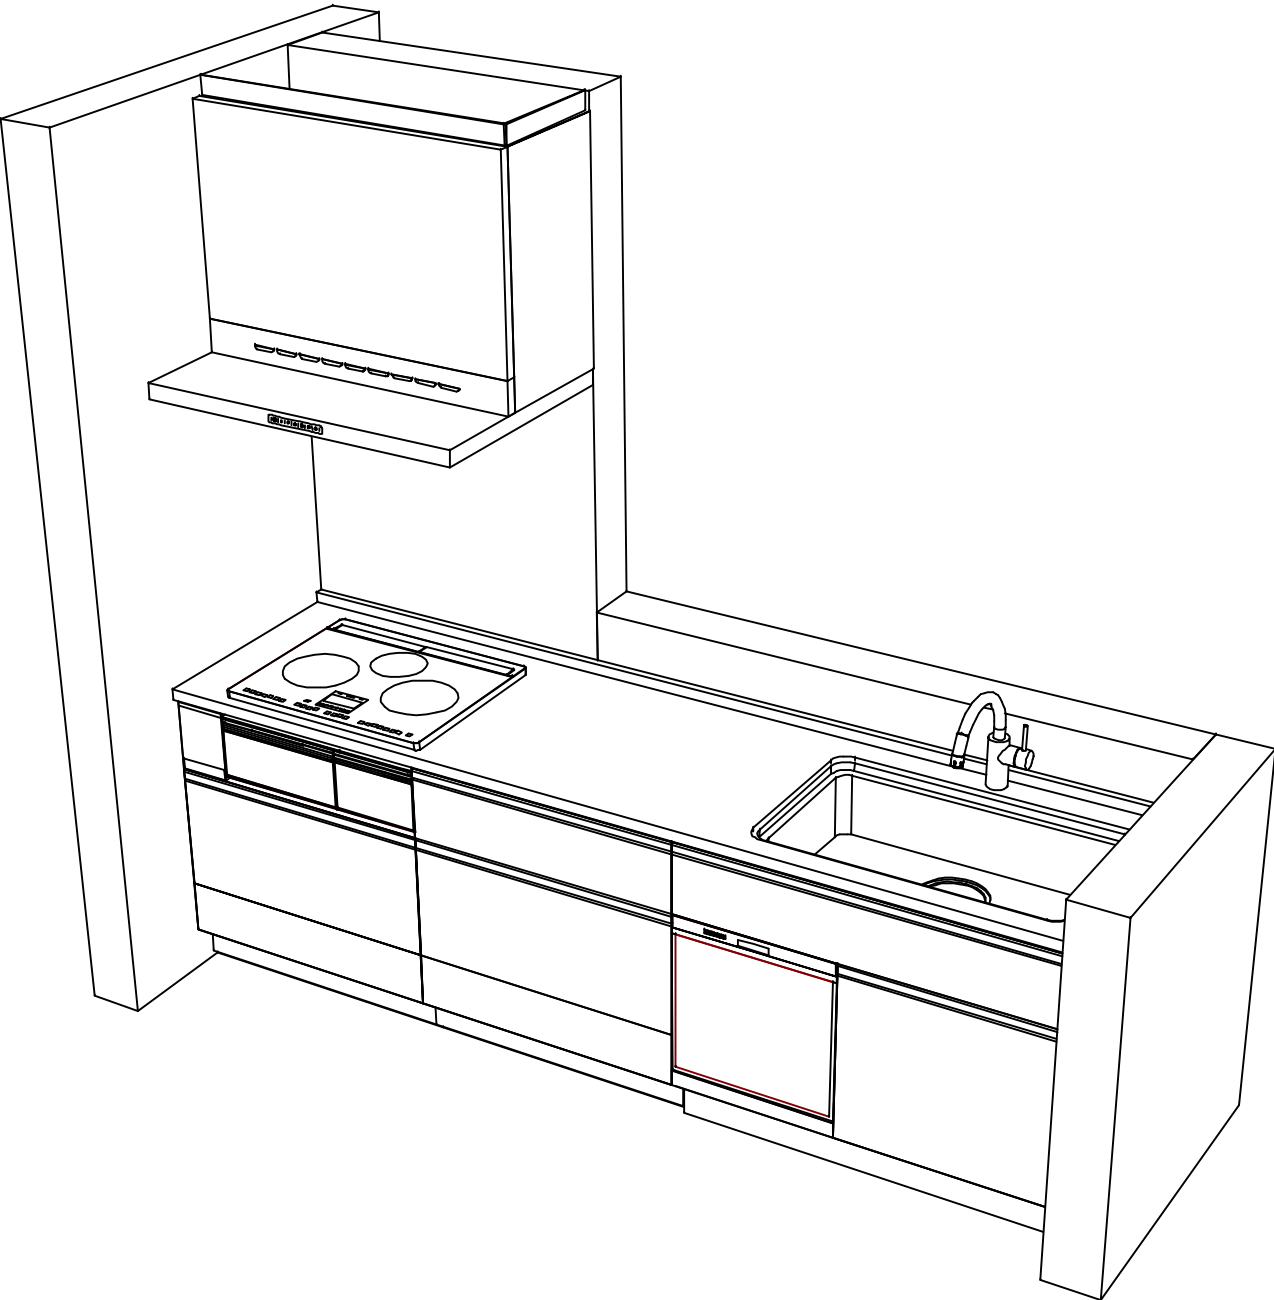

Takara standard タカラスタンダード株式会社	現場名称： 横浜港北SR リフィットSK3様邸	ぴったりサイズ`木製システムキッチン R e f i t リフィット	姿図 3	縮 尺： 1 / 30
	現場番号： C4364066	プラン番号： 2716H-2505-0027T	作成日： 2025年5月2日	
	港北ショールーム	担当営業 ：	担当アドバイザー：	

縮尺：A3サイズ等倍

■商品仕様概要

商品仕様	商品シリーズ	ぴったりサイズ木製システムキッチン R e f i t リフィット
	タイプ	足元スライドタイプ
	扉カラー	グループ1：サンドブラック
	引手種類	レール引手(ブラック)
	天板形状・周口	I型255cm －
	奥行	65 c m
	天板高さ	85cm
	キッチンパネル	－
	キッチンパネルカラー	なし
	見切り・エッジ材	－

■商品仕様書（キッチン側）

品目	仕様				備考	
天板	材質	アクリル人造大理石	色	ソリッドホワイト		
	シンク	ユーティリティシンクE	色	ステンレス		
	部品	-				
		SK ミス*材*レ*USE、ミ*ル ミス*材*レ*USE				
		ミス*材*USE(A)				
		マイUSE-1				
	ゴ*ミ*材*USE、*カ*カ*AD2イ*チ					
下台	本体	木製	色	ホワイト		
	底板	ホーロー底板				
	引出し	化粧ボード（一部樹脂製）				
	レール・丁番	ソフトクローズレール				
	部品(標準)	-				
	部品(オプション1)	-				
	部品(オプション2)	-				
	部品(オプション3)	-				
設備仕様（下台）	水栓1	KM708GT				
	水栓2	-				
	食器洗い乾燥機	EW-45R3BT	色	ブラック	125V-15A・アース端子付コンセント	
	加熱機器(本体)	HTB-TS8TNKF	色	ブラック	250V-30A（単相200Vコンセント）	
	加熱機器(トッププレート)	ガラストップ	色	ブラック		
	加熱機器(レンジ)	-				
吊戸棚	本体	-				
	耐震ラッチ	-				
	部品	-				
レンジフード	品名	VRAT-902ARCR(K)	色	ブラック	125V-15A（2芯コンセント）	
	ファン仕様	シロッコファン（排気タイプ）				
	部品	VMH*材*外*カ*ル				
		-				
		-				
	VRAT*サ*イ*カ*90NA(K)、RH*モ*ン*2					
設備仕様（上台）	照明ユニット	-				
	アイラック	-				
	電動昇降吊戸棚	-				
	昇降棚	-				
エンドパネル	材質	-				
天井幕板	品名	P-TM140 (D)	色	チャコールグレー		

■商品仕様書（周辺収納側）

品目	仕様			備考
周辺仕様	周辺扉カラー	グループ1：サンドブラック		
	周辺引手	レール引手(ブラック)		
	キッチンパネル	なし		
トールユニット	本体	木製	色 ホワイト	
	底板	木製		
	引出し	化粧ボード（一部樹脂製）		
	レール	ソフトクローズレール		
	丁番	－		
	耐震ラッチ	有		
カウンターユニット	部品	棚板		
	本体	木製	色 ホワイト	
	底板	木製		
	レール	ソフトクローズレール		
家電収納	丁番	－		
	本体	木製	色 ホワイト	100V
周辺カウンター	部品	収納ワゴン		
	材質	アクリル人造大理石	色 ソリッドホワイト	
吊戸棚	本体	化粧ボード	色 ホワイト	
	耐震ラッチ	有		
	部品	棚板		
設備仕様（上台）	アイラック	－		
エンドパネル	材質	木製		
天井幕板	品名	P-TM140 (D)	色 チャコールグレー	


基本工事区分について

本説明書は、キッチンの本体組立・設置と関連工事（建設工事）である 大工工事、電気工事、ガス配管工事、管工事（給排水）などと区別して説明しています。

建設工事は関連する法令・規定に従って法的有資格者による工事が必要になります。

流通業者様からの発注で下請けとして本体の「取付・設置」を行う場合は、建設工事部分とキッチン本体「取付・設置」を区別して行ってください。

設置前工事、設置後工事の一部でも含む場合は、建設工事となります。

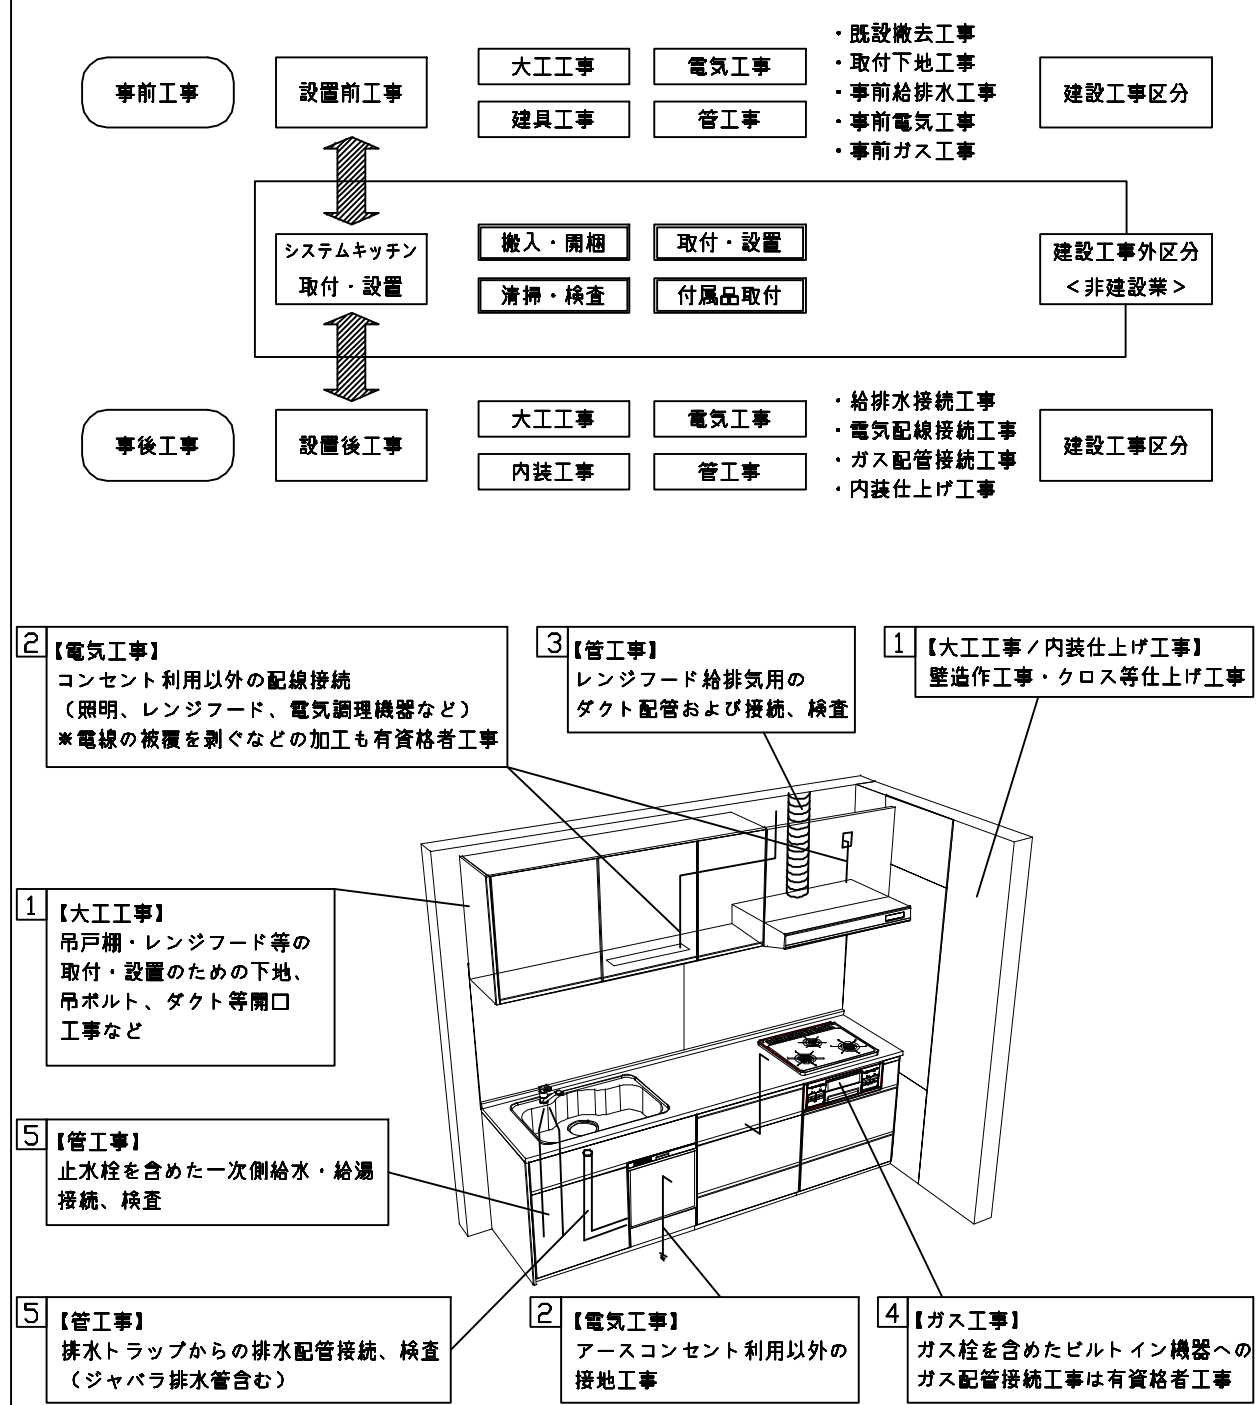

■システムキッチン 工事区分

参考：キッチン・バス工業会『工事区分ガイドライン』

工事区分	部位 (図)	業種区分	作業名称（区分）	建設工事			建設工事外		作業内容
				大工 工事	管 工事	電気 工事	設備・ガス機器設置	キッチン取付	
設置前工事	1 3	大工 管	外壁の開口工事	○	○				レンジフードのダクト用の建築壁の穴あけ工事
			建築壁の下地処理工事	○					ウォールキャビネット等の取付のための壁下地処理工事
			幕板取付壁下地処理工事	○					天井・壁等の幕板等取付のための下地処理工事
			アンカー、吊ボルト工事	○					吊戸棚、レンジフード等のアンカー、吊ボルト工事
			換気機器用ダクトの関連工事		○	○			建築物の事前ダクト配管等の工事
	2	電気	キッチンパネル下地処理工事	○					キッチンパネルを貼るための建築壁の下地処理工事
			レンジフードの電気工事			○			建築の屋内配線と配線器具（コンセント）工事
			I H調理機器の電気工事			○			I H調理機器専用の200Vの事前電気工事
			ウォールキャビネット部分の電気工事			○			照明器具等の電気工事
			電動昇降吊戸棚の電気工事			○			電動昇降吊戸棚の専用電源・アース工事
			食器洗い乾燥機の電源・アース工事			○			食器洗い乾燥機の専用電源・アース工事
			水栓の電気工事			○			タッチレス水栓、アルカリイオン整水器の電気工事
	4	ガス	ガス調理機器のガス配管工事		○				ガス調理機器用の事前ガス配管工事
	5	管	排水配管の立上げ工事		○				キッチン排水用の所定位置への排水配管立上げ工事
			給水・給湯配管の立上げ工事		○				キッチン専用の所定位置への給水給湯配管立上げ工事
			食器洗い乾燥機の給排水配管工事		○				食器洗い乾燥機用の専用給水(給湯)・排水配管事前工事
システムキッチン 本体取付・設置		建設工事 外区分	キッチンパネルの取付 【注記 1】					☐	製品を加工して建築下地へ取付
			製品間のシリコン充填 【注記 2】					☐	製品間の隙間を仕上げる処理作業
			レンジフードの取付 【注記 1】					☐	本体及び化粧パネルを取付ける作業
			ウォールキャビネットの取付					☐	ウォールキャビネットを取付ける作業
			電動昇降吊戸棚の取付					☐	電動昇降吊戸棚を取付ける作業
			ベースキャビネット・ワークトップの取付					☐	ベースキャビネット・ワークトップの組立・調整して設置する作業
			排水部品の組立 【注記 3】				☐	☐	排水部品とシンクの組立
			水栓類の組立・ワークトップへの取付 【注記 1】				☐	☐	水栓、浄水器同梱部材の組立（ワークトップへの取付）
			ビルトイン機器の取付 【注記 1】				☐	☐	ビルトイン機器のキッチン本体への組込作業
			試運転・完成検査 【注記 4】				☐	☐	完成後の試運転、性能確認検査
設置後工事	2 3	電気 管	ウォールキャビネット照明器具工事			○			事前配線の電源線と照明器具の接続、検査
			電気配線器具の取付			○			スイッチ、コンセント等の電気配線工事
			レンジフードとダクト接続工事		○				建築ダクトとレンジフードの接続、検査
	4	ガス	その他電化機器の工事			○			電化機器と電源線、アースの接続工事
			ガス調理機器のガス配管接続工事				☐		ガス調理機器とガス栓との接続工事（資格要）
	5	管	給水・給湯配管と水栓の接続工事		○				給水・給湯の一次側と水栓の接続、検査
			給水・給湯配管とオプション機器の接続工事		○				オプション機器と一次側給排水の接続、検査
			建築創排水配管への接続工事		○				キッチン排水配管と建築創排水配管の接続、検査

※【注記 1】原則、現場支給製品は支給側で取付実施とする

※【注記 2】当社製品間のみ実施する場合が多い。但し、現場により打合せにて作業範囲を決定する場合がある

※【注記 3】給排水配管の仕様や状況により、排水部品の組立作業範囲を打合せにて決定する

※【注記 4】製品の完成検査、試運転は、工事完成後に行う場合が多い。但し、原則、商品取付完了時に検査、試運転が可能な範囲のみキッチン設置者が実施する

■必ずご確認ください。

- ・天井高さ、吊戸棚・レンジフード取付高さをご確認ください。
- ・《 》内寸法は参考寸法です。

■設備図の見方、表示記号について

- ・寸法はキッチンパネル厚みとクリア寸法を含んでいません。
- ・KP：キッチンパネル

■必ずお読みください


1)以下の工事・部材は別途ご用意ください。

- ・周囲躯体、仕上げ、取付用下地工事
- ・ダクト工事、壁面開口、屋外化粧カバー取付等
- ・給排水配管、電気配線、ガス配管及び接続工事


2)本体の取付以外の関連工事は法的有資格者による工事が必要になります。

- ・大工工事、電気工事、ガス配管工事、管工事、建具工事等


3)キッチンパネルを設置する壁面下地は
プラスターボード仕上げをお願いします。

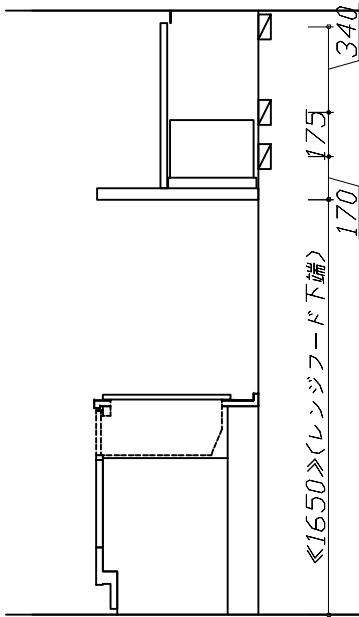

固定下地位置

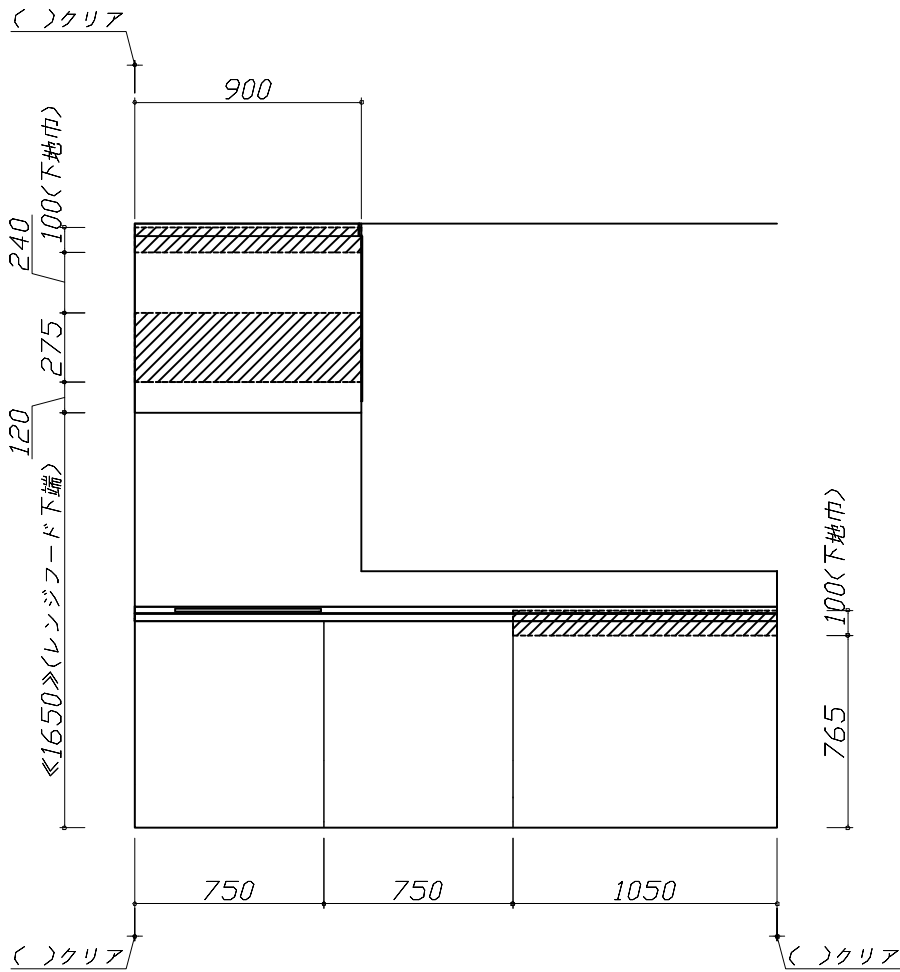

固定下地位置

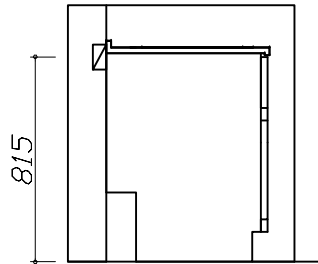

固定下地位置


Takara standard タカラスタンダード株式会社	現場名称： 横浜港北SR リフィットSK3様邸	ぴったりサイズ`木製システムキッチン R e f i t リフィット	下地図 1	縮 尺： 1 / 30
	現場番号： C4364066	プラン番号： 2716H-2505-0027T	作成日： 2025年5月2日	
	港北ショールーム	担当営業 ：	担当アドバイザー：	

■必ずご確認ください。

- ・天井高さ、吊戸棚・レンジフード取付高さをご確認ください。
- ・《 》内寸法は参考寸法です。

■設備図の見方、表示記号について

- ・寸法はキッチンパネル厚みとクリア寸法を含んでいません。
- ・KP：キッチンパネル

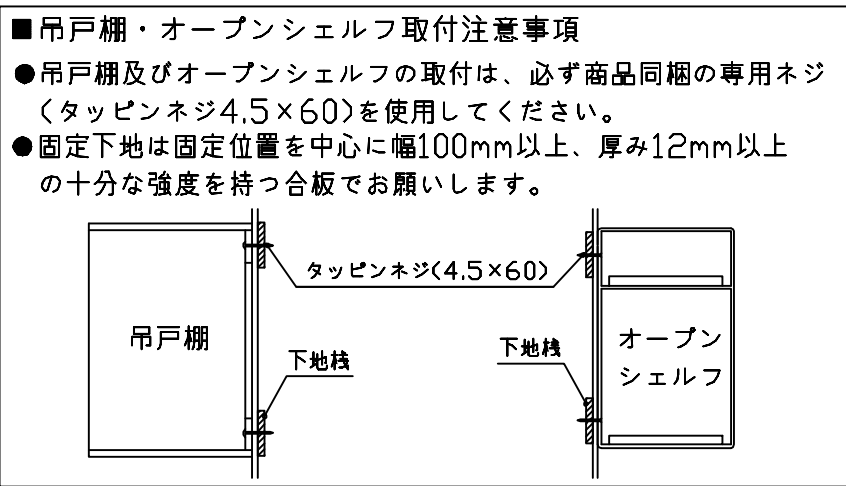

■必ずお読みください


1)以下の工事・部材は別途ご用意ください。

- ・周囲躯体、仕上げ、取付用下地工事
- ・ダクト工事、壁面開口、屋外化粧カバー取付等
- ・給排水配管、電気配線、ガス配管及び接続工事


2)本体の取付以外の関連工事は法的有資格者による工事が必要になります。

- ・大工工事、電気工事、ガス配管工事、管工事、建具工事等


3)キッチンパネルを設置する壁面下地は
プラスターボード仕上げをお願いします。

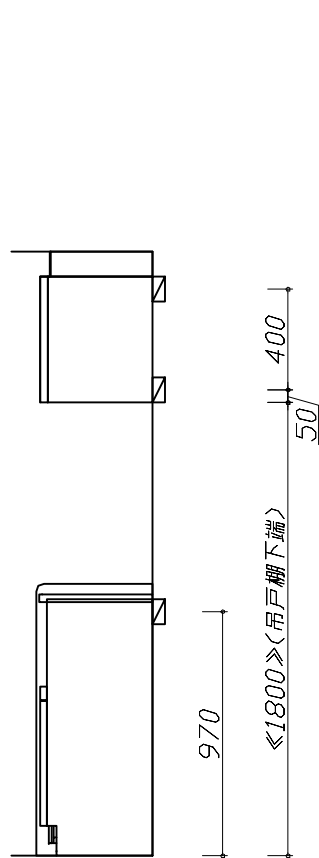

固定下地位置

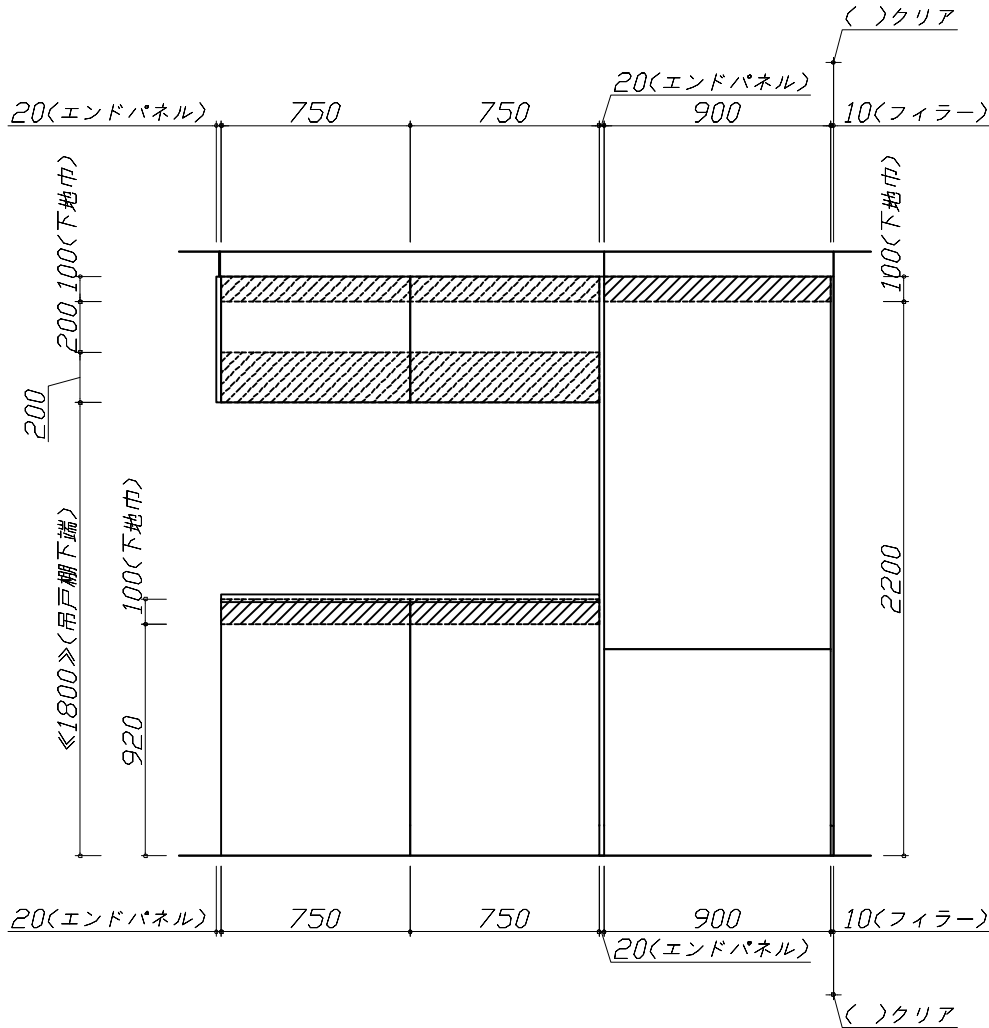

固定下地位置

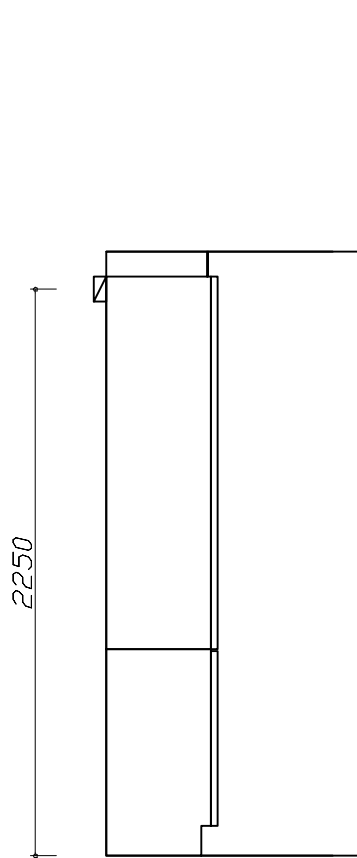

固定下地位置

■必ずご確認ください。

- ・天井高さ、吊戸棚・レンジフード取付高さをご確認ください。
- ・《 》内寸法は参考寸法です。
- ・直管仕様の場合はVP40の対応となります。





■設備図の見方、表示記号について

- ・寸法はキッチンパネル厚みとクリア寸法を含んでいません。
- ・KP：キッチンパネル

■設備記号			
記号	記号の意味	記号	記号の意味
	給水位置		コンセント位置
	給湯位置		7-ス付コンセント位置
	排水位置		7-スターミナル付コンセント位置
	ガス配管位置		電源取出位置
	電源位置		

：点検口

※ダクト配管可能範囲は詳細図参照

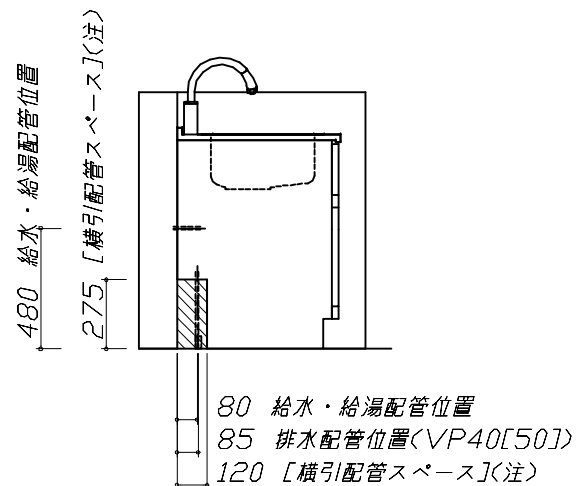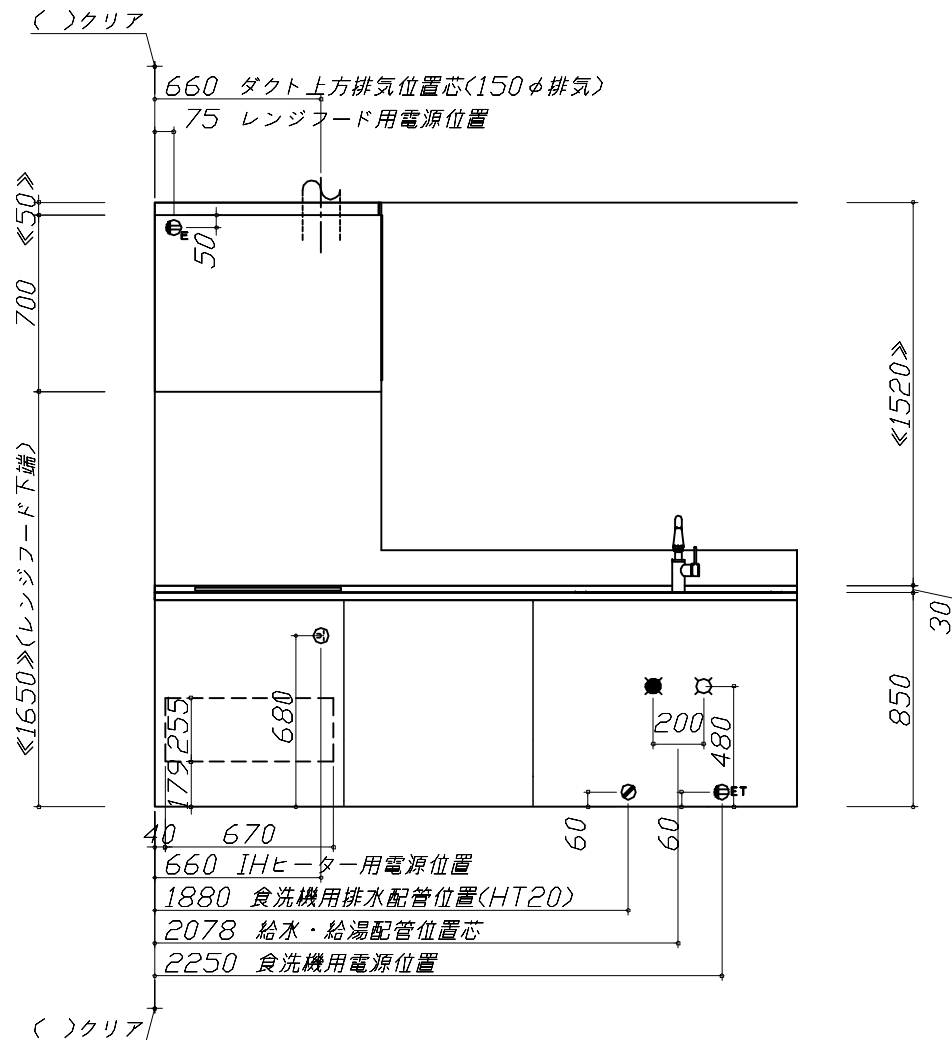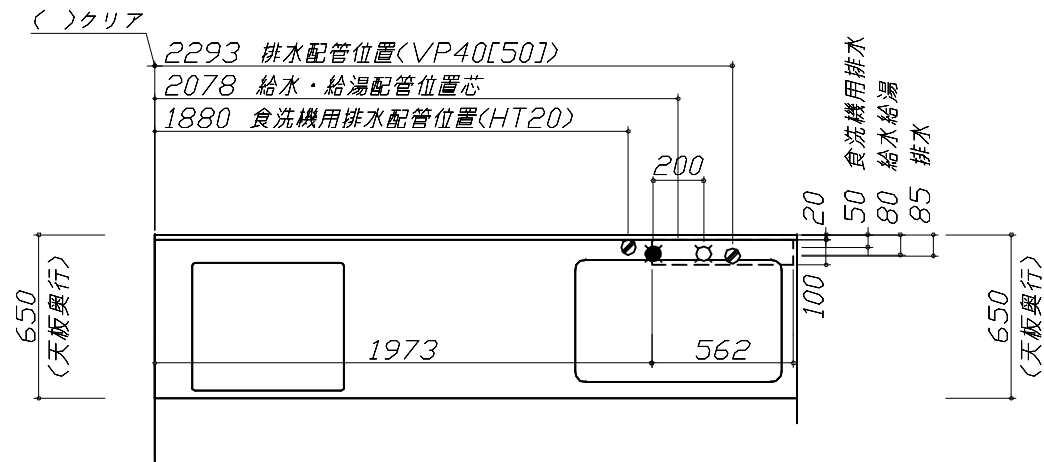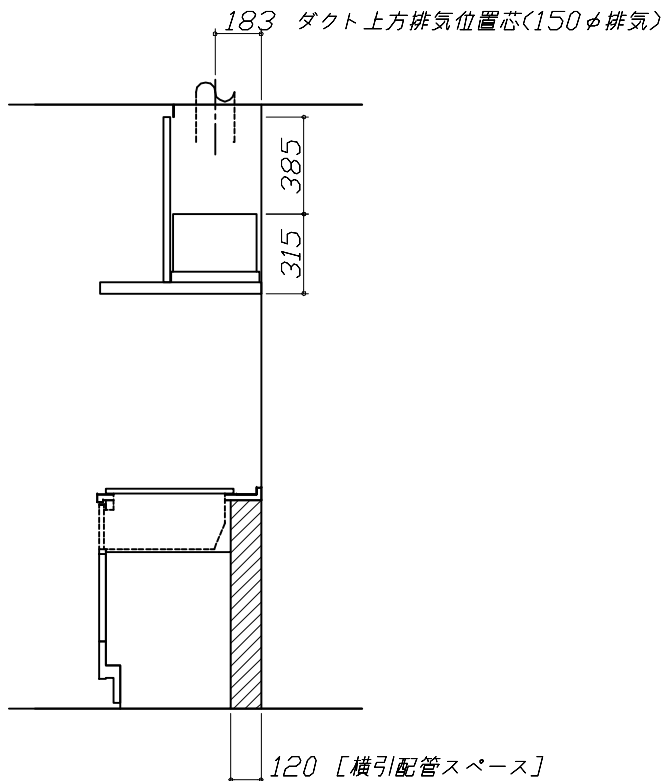

（注）

- ・食洗機部分は横引配管スペース無し
- ・横引配管スペースの側板は切り欠き無し

■必ずお読みください

1)以下の工事・部材は別途ご用意ください。

- ・周囲躯体、仕上げ、取付用下地工事
- ・ダクト工事、壁面開口、屋外化粧カバー取付等
- ・給排水配管、電気配線、ガス配管及び接続工事

2)本体の取付以外の関連工事は法的有資格者による工事が必要になります。

- ・大工工事、電気工事、ガス配管工事、管工事、建具工事等

■機器類電源詳細			
1	食洗機用電源	15A-125V E付埋込コンセント	
2	IHヒーター用電源	30A-250V 单相200Vコンセント 消費電力5800W	
3	レンジフード用電源	15A-125V E付埋込コンセント 消費電力145W	

- 必ずご確認ください。
- ・天井高さ、吊戸棚・レンジフード取付高さをご確認ください。

・《 》内寸法は参考寸法です。

・直管仕様の場合はVP40の対応となります。
- 設備図の見方、表示記号について
- ・寸法はキッチンパネル厚みとクリア寸法を含んでいません。

・KP：キッチンパネル


- 必ずお読みください
- 1)以下の工事・部材は別途ご用意ください。
- ・周囲躯体、仕上げ、取付用下地工事

・ダクト工事、壁面開口、屋外化粧カバー取付等







・給排水配管、電気配線、ガス配管及び接続工事
- 2)本体の取付以外の関連工事は法的有資格者による工事が必要になります。
- ・大工工事、電気工事、ガス配管工事、管工事、建具工事等





■機器類電源詳細

1	家電収納ユニット用電源	15A-100V・コード必要長さ1m	9
---	-------------	--------------------	---

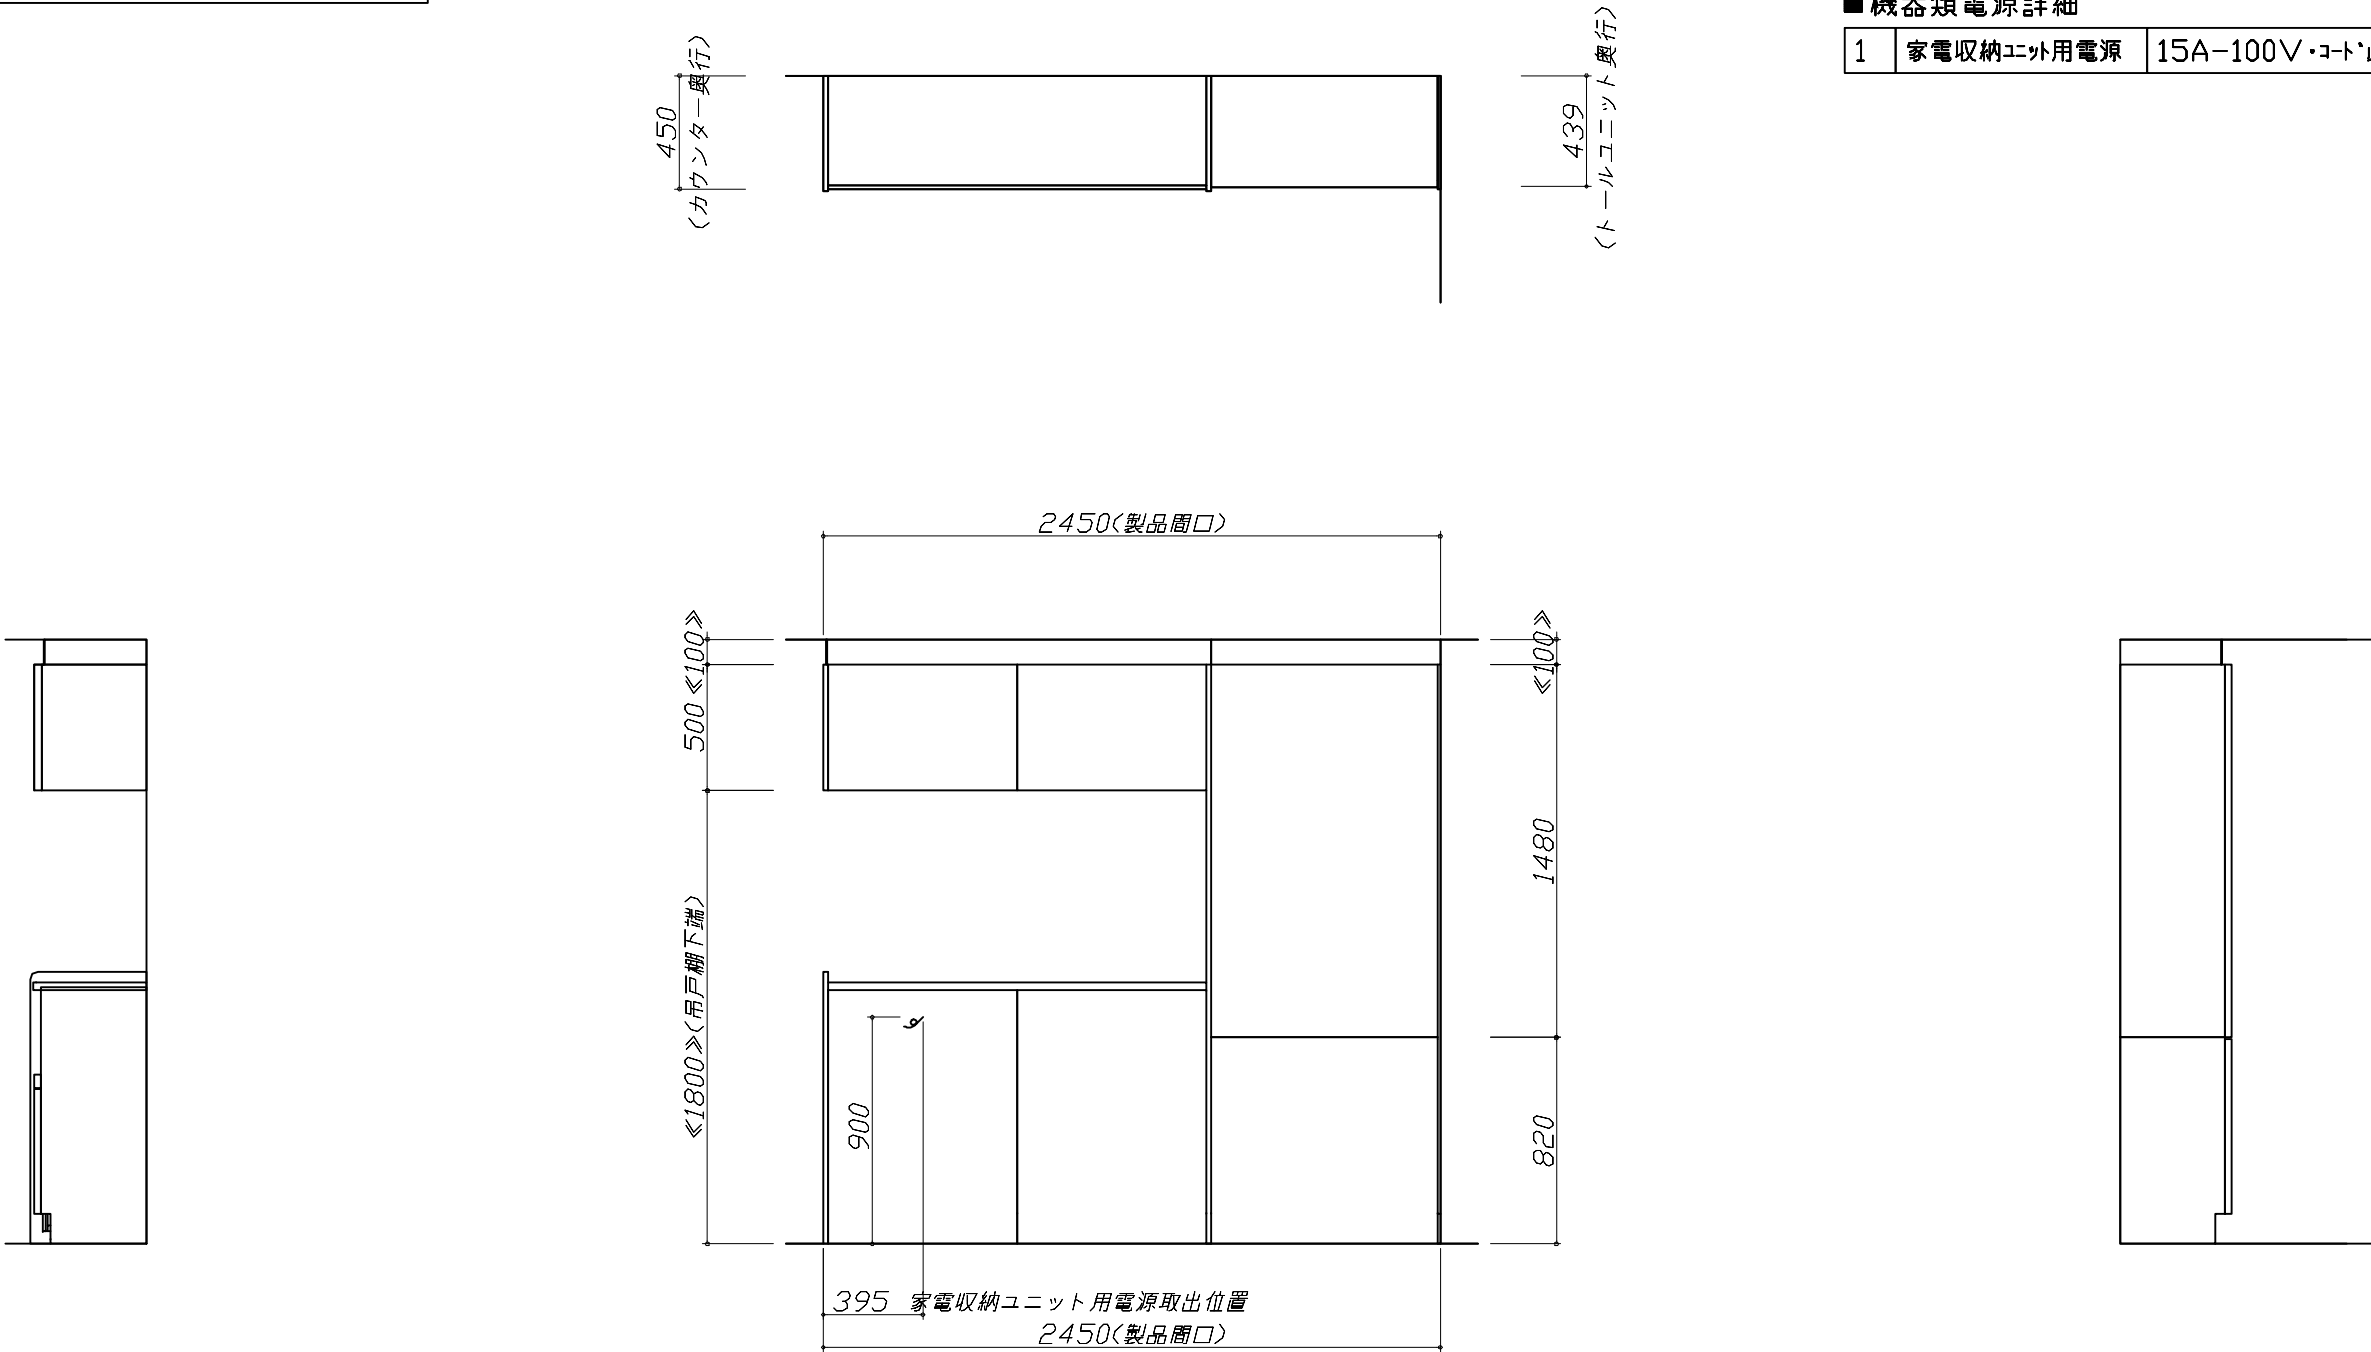

ユーティリティーシンクE給水排水配管例図 管工事 給水給湯壁出し配管の場合 止水栓位置にアングル止水栓を取り付けてください。 (止水栓は別途)		シンク下食器洗い乾燥機 配管例図 管工事 <給湯(水)配管例> 【床立上げの場合】 <排水配管例> 【床立上げの場合】 【壁出しの場合】 ■必要部材 ①止水栓 ②片ナットチーズ (給湯の場合は耐熱配管) *水栓の給水(湯)管より分岐しますので、食器洗い乾燥機専用の給水(湯)管は不要です。 *必要部材は建築側用意となります。		レンジフード詳細図 前面パネル梁欠き対応タイプ <VRAT-902 R排気> 後方および左右排気口位置はVMH丸ダクト金具L使用時の寸法です。 アルミダクト使用時の排気位置はダクト配管可能範囲を参照ください。 実際の排気用接続部品の開口部寸法はφ148です。 消費電力:145W	
電気配線例図 電気工事 <HTB-TS8TNKF> 電源は200V30A以上の専用回路を設けてください。 消費電力:5800W		シンク下食器洗い乾燥機 電気配線例図 電気工事 <EW-45R3BT> 電源は100V15A以上の専用回路を設けてください。 消費電力:527W		レンジフード詳細図 ダクト配管可能範囲 管工事 <VRAT 風圧シャッター R排気> 注) ●本図はアルミダクトφ150を使用した場合の配管可能範囲である。 断熱材を取付ける場合は厚みを考慮すること。 ●リフォーム時など、既設の壁排気口を利用する場合、P変換アタッチメント(別売)を使用すること。	

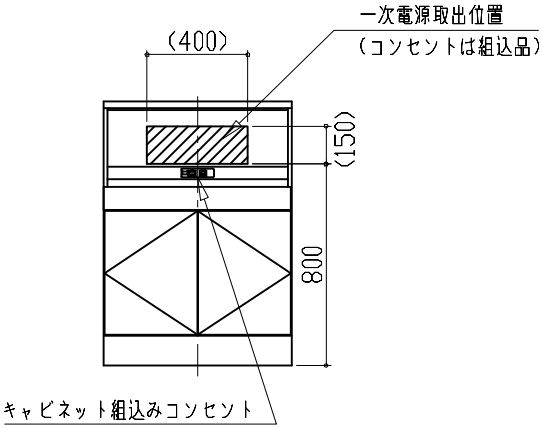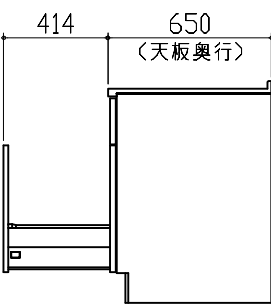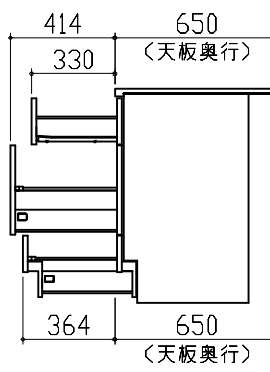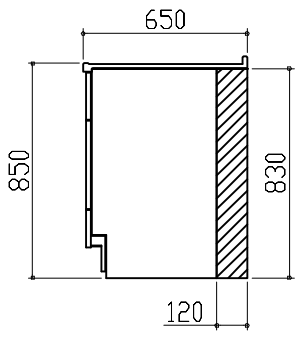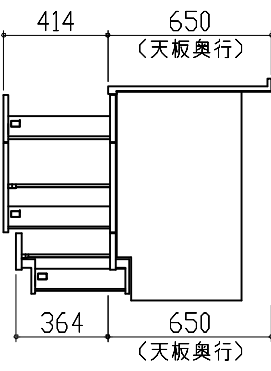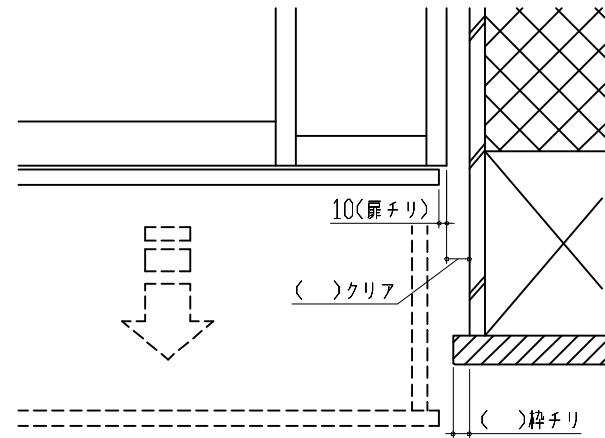家電収納庫 電気配線例図		キャビネット引出寸法 詳細図	キャビネット引出寸法 詳細図	
電気工事 電源は100V15A以上の専用回路を 設けてください。  一次電源取出位置 (コンセントは組込品) キャビネット組み込みコンセント 消費電力：1500W		【シンクキャビネット】 	【コンロキャビネット】 	
横引配管有効寸法 詳細図		キャビネット引出寸法 詳細図	エンド取り合い詳細図	
【調理キャビネット】 足元スライド標準タイプ  ：配管スペース		【調理キャビネット】 	【キッチン本体 右側】  ■留意事項 引出しを開けたときにドア枠・窓枠・巾木と干渉しないようクリアを確保してください。	
Takara standard タカラスタンダード株式会社		現場名称： 横浜港北SR リフィットSK3様邸	ぴったりサイズ`木製システムキッチン Re f i t リフィット	詳細図 2
現場番号： C4364066		港北ショールーム	プラン番号： 2716H-2505-0027T	作成日： 2025年5月2日
			担当営業：	担当アドバイザー：

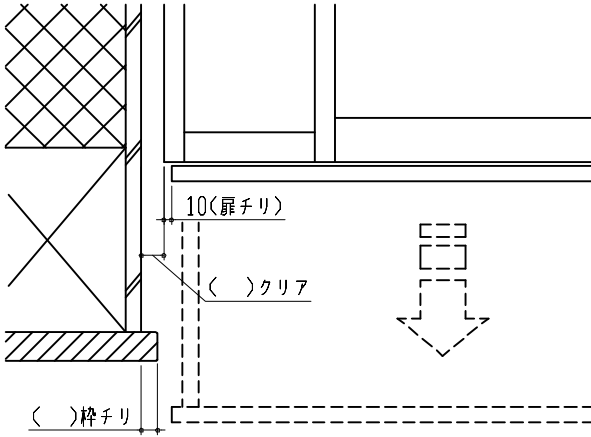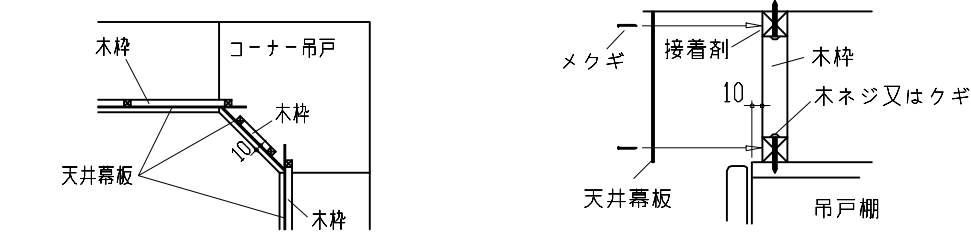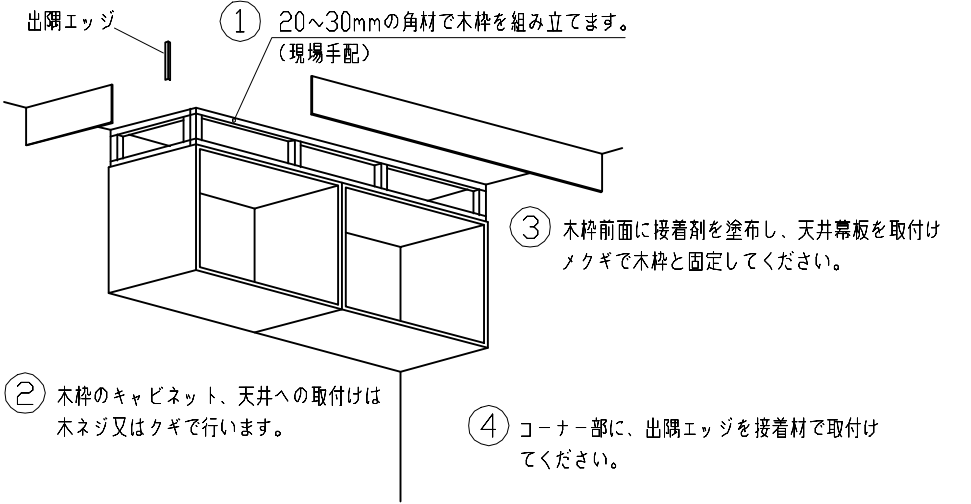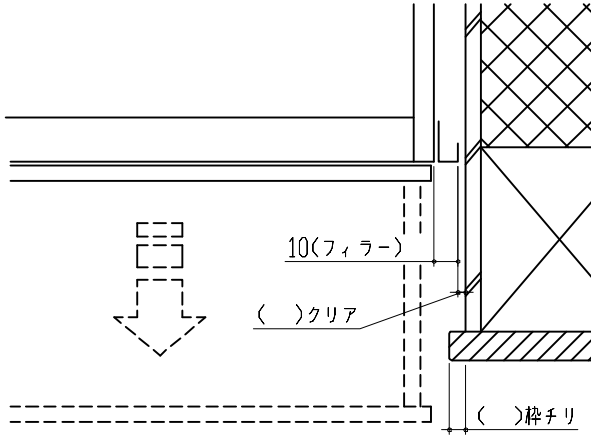エンド取り合い詳細図		天井幕板施工例図		
【キッチン本体 左側】  ■ 留意事項 引出しを開けたときにドア枠・窓枠・巾木と干渉しないようクリアを確保してください。		  ① 20~30mmの角材で木枠を組み立てます。 (現場手配) ② 木枠のキャビネット、天井への取付けは木ネジ又はクギで行います。 ③ 木枠前面に接着剤を塗布し、天井幕板を取付けメクギで木枠と固定してください。 ④ コーナー部に、出隅エッジを接着材で取付けてください。		
エンド取り合い詳細図				
【周辺 右側】  ■ 留意事項 引出しを開けたときにドア枠・窓枠・巾木と干渉しないようクリアを確保してください。				
Takara standard タカラスタンダード株式会社		現場名称： 横浜港北SR リフィットSK3様邸	ぴったりサイズ`木製システムキッチン R e f i t リフィット	詳細図 3
現場番号： C4364066		港北ショールーム	プラン番号： 2716H-2505-0027T	担当営業 :
				作成日： 2025年5月2日
				担当アドバイザー：