

# ホーローシステムキッチン 御見積書

御名前 横浜港北SR SK10 様

業者 様

商品名 Treasia トレーシア

作成日 2025年6月6日  
プラン番号 2716H-2506-0078T  
現場番号 C6121636

タカラスタANDARD株式会社  
◆港北ショールーム  
神奈川県横浜市都筑区中川中央2丁目4-14

TEL 045-594-1610 / FAX 045-594-1611

◆横浜支店 販売課

TEL 045-435-8033 / FAX 045-435-8051

商品  
御見積金額 **¥742,500** (税込 ¥816,750)

( )内の価格は税込価格<税率10%>を表示しています。

《参考》別途 商品組付費 **¥104,000** (税込 ¥114,400)

- ※ 商品御見積金額には商品組付費は含まれておりません。
- ※ 商品組付費には配送・搬入・商品組付等の費用を含んでいます。
- ※ 商品組付費は現場の状況により変動する事があります。  
又、給水・給湯・ガス・ダクト・電気等の接続工事は含まれておりません。

## ◆ 御見積仕様

《キッチン》

奥行 奥行65cm

キッチン本体サイズ I型255cm

天板高さ 85cm

扉カラー チェスナットミディアム・ブラック

キッチンパネル なし

引手タイプ レール引手タイプ

ワークトップ材質 ステンレス

カラー サンドエンボス加工

水栓 ハンドシャワー水栓

食器洗い乾燥機 なし

加熱機器 60cmホーロートップガスコンロ

レンジ機器 なし

ガス種 未定

周波数 50Hz

## ◆ 御確認事項

- ★ご発注後の変更、キャンセルには応じかねますのでご了承ください。
- ★御見積りの商品は受注生産品のため、納期は弊社事業所へお問い合わせください。
- ★商品の価格・寸法・仕様は予告なく変更する場合がありますのでご了承ください。
- ★この御見積書の有効期間は30日間です。
- ★商品組付け費には給水・給湯・ガス・ダクト・電気等接続工事は含まれておりません。

| 担当営業 | 担当アドバイザー | プラン作成者 |
|------|----------|--------|
|      |          |        |

## ◆ 備考

|  |  |
|--|--|
|  |  |
|--|--|

御名前 横浜港北SR SK10

様

|      |          |       |                  |     |          |
|------|----------|-------|------------------|-----|----------|
| 現場番号 | C6121636 | プラン番号 | 2716H-2506-0078T | 作成日 | 2025/6/6 |
|------|----------|-------|------------------|-----|----------|

## 御見積明細 キッチン

| NO            | 商品名             | 仕様                           | 品番                  | 数量 | 単価      | 金額       |
|---------------|-----------------|------------------------------|---------------------|----|---------|----------|
| 1             | ステンレスワークトップ     | Zシンク(小物置き)                   | TMIJ255 TARU-1      | 1  | 78,500  | 78,500   |
| 2             | シンクキャビネット       | 足元スライド、うちにもホーロートレイ           | F-RNVM105U-5(VIUKF) | 1  | 160,500 | 160,500  |
| 3             | 調理台キャビネット       | 足元スライド(3段引出し)・たっぶりホーローキャビネット | F-TFVR075 -5(VIUKF) | 1  | 110,500 | 110,500  |
| 4             | コンロ用キャビネット      | 足元スライド・たっぶりホーローキャビネット、ミキリ対応  | F-KTVR075JL5(VIUKF) | 1  | 104,500 | 104,500  |
| 5             | 水栓              | エコタイプハンドシャワー水栓               | KM5021TTKE          | 1  | 36,500  | 36,500   |
| 6             | ガス加熱機器(ホーロートップ) | 片面焼き、ブラック                    | TN36-60             | 1  | 49,500  | 49,500   |
| 【ベースキャビネット小計】 |                 |                              |                     | 6  |         | 540,000  |
| 7             | 浄水器専用水栓         | アンダーシンクタイプ                   | TJS-SUI-VU          | 1  | 42,000  | 42,000   |
| 8             | ウォールキャビネット      | オープンシェルフ(棚板2段)               | オープンシェルフタナイタ120W(ネ) | 1  | 30,000  | 30,000   |
|               | ウォールキャビネット      |                              | オープンシェルフフレームセットW2   | 1  | 21,000  | 21,000   |
| 9             | レンジフード          | シロッコファン(ブラック色)               | VUA-901AD (K)       | 1  | 42,500  | 42,500   |
|               | 前幕板             | 高さ70cmタイプ、ブラック色              | マエマク90VUA-640(K)    | 1  | 6,000   | 6,000    |
| 10            | レンジフード別売部品      | 横化粧板、ブラック                    | ヨコケショウイタVUA-700(K)  | 1  | 4,500   | 4,500    |
| 11            | シロッコファン用排気金具    | 上方排気接続用                      | マルダクトカナク(U)         | 1  | 3,000   | 3,000    |
| 12            | エンドパネル          | 奥行65cmキャビネット用                | EP-XN-85 (VIUKD)    | 1  | 11,500  | 11,500   |
| 13            | 前台輪カバー          |                              | P-DC105 -5(K)       | 1  | 4,000   | 4,000    |
| 14            | 前台輪カバー          |                              | P-DC075 -5(K)       | 1  | 3,500   | 3,500    |
| 15            | 前台輪カバー          |                              | P-DC073 -5(K)       | 1  | 3,500   | 3,500    |
| 16            | 水切り             | Zシンク用                        | ミスクリZ-A             | 1  | 4,500   | 4,500    |
| 17            | 水切りネット          | Zシンク用                        | ミスクリネット Z(A)        | 1  | 4,000   | 4,000    |
| 18            | どこでもラック(アルミタイプ) | レードル掛け                       | MGD-KH(V)           | 1  | 5,000   | 5,000    |
| 19            | どこでもラック(アルミタイプ) | 小物置き                         | MGD-KR(V)           | 1  | 5,000   | 5,000    |
| 20            | 間仕切り名人          | 食器用間仕切りポール                   | MGマジクリポールJ4         | 1  | 2,700   | 2,700    |
| 21            | 間仕切り名人          | Tタイプ、間口45・60cm用              | MGマジクリP TT 1        | 2  | 3,900   | 7,800    |
| 22            | 水栓取付棧           |                              | スイセントリツケサンZ         | 1  |         |          |
| 23            | 施工部材            |                              | シリコン(ホワイト2)         | 1  | 1,000   | 1,000    |
| 24            | 施工部材            |                              | シリコン(クリア2)          | 1  | 1,000   | 1,000    |
| キッチン合計        |                 |                              |                     | 27 |         | ¥742,500 |
| 商品総合計         |                 |                              |                     | 27 |         | ¥742,500 |

御名前 横浜港北SR SK10 様

|      |          |       |                  |     |          |
|------|----------|-------|------------------|-----|----------|
| 現場番号 | C6121636 | プラン番号 | 2716H-2506-0078T | 作成日 | 2025/6/6 |
|------|----------|-------|------------------|-----|----------|

※ 御見積明細の価格には消費税は含まれておりません。別途消費税が必要となります。

**《参考》別途 商品組付費**


キッチン商品組付費

¥104,000 (税込 ¥114,400)

※ 商品組付費は現場の状況により変動する事があります。又、給水・給湯・ガス・ダクト・電気等の接続工事は含まれておりません。

( )内の価格は税込価格<税率10%>を表示しています。



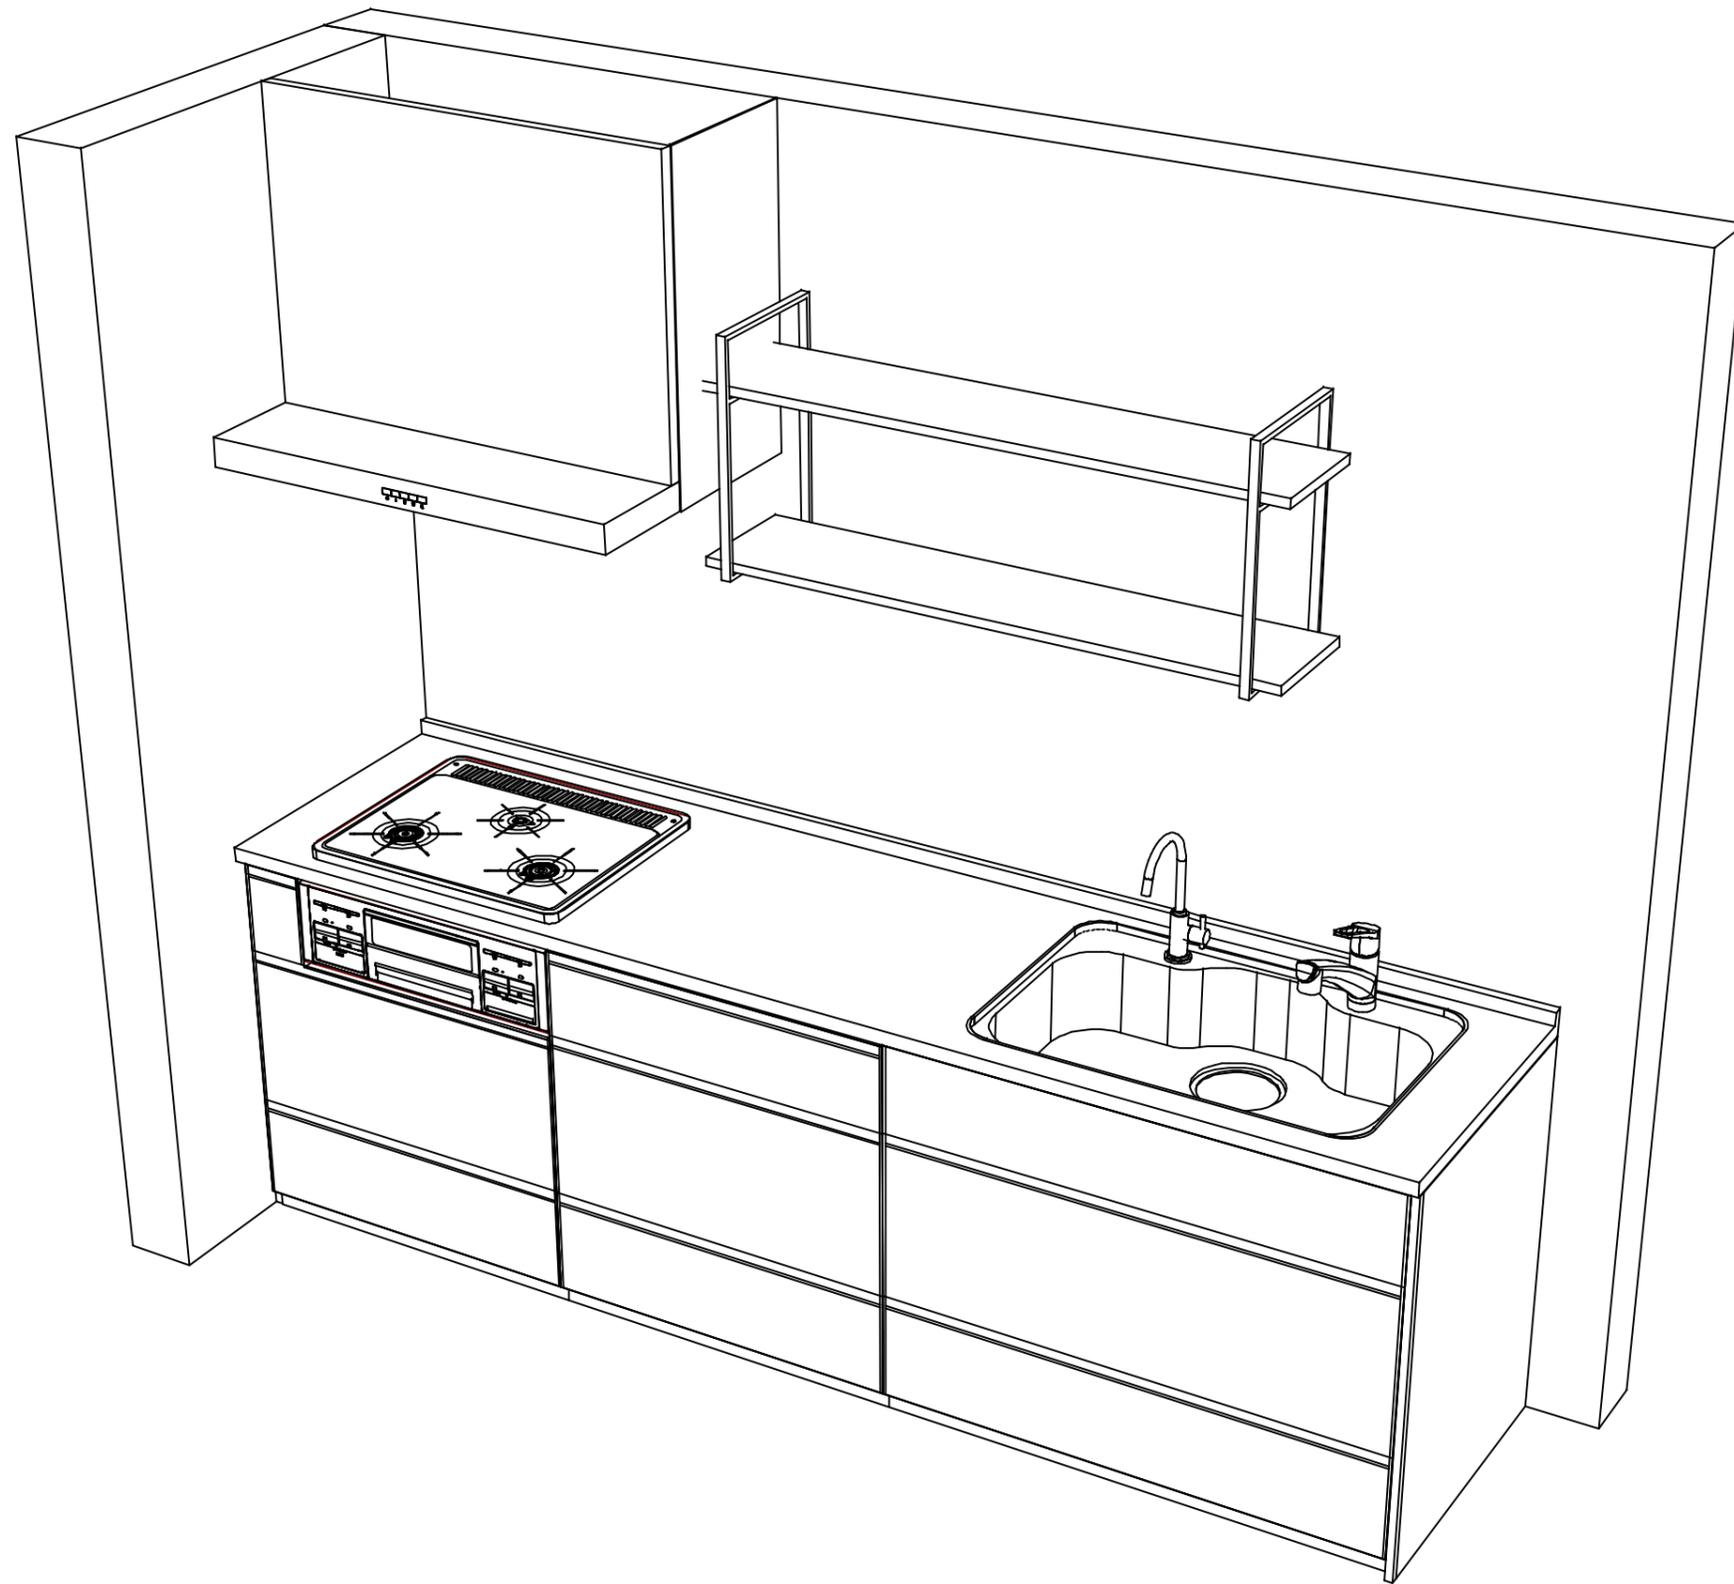

**Takara standard**  
タカラスタンダード株式会社

現場名称： 横浜港北SR SK10様邸  
現場番号： C6121636  
港北ショールーム

ホーローシステムキッチン Treasia トレーシア  
プラン番号： 2716H-2506-0078T  
担当営業：

姿図 2  
縮尺： 1 / 30  
作成日： 2025年6月6日  
担当アドバイザー：

縮尺：A3サイズ等倍

■商品仕様概要

|          |            |                            |  |  |
|----------|------------|----------------------------|--|--|
| 商品仕様     | 商品シリーズ     | ホーローシステムキッチン TREASIA トレーシア |  |  |
|          | タイプ        | 足元スライドタイプ                  |  |  |
|          | 扉カラー       | チェスナットミディアム・ブラック           |  |  |
|          | 引手種類       | レール引手タイプ                   |  |  |
|          | 天板形状・周口    | I型255cm                    |  |  |
|          |            | -                          |  |  |
|          | 奥行         | 奥行65cm                     |  |  |
|          | 天板高さ       | 85cm                       |  |  |
|          | キッチンパネル    | -                          |  |  |
|          | キッチンパネルカラー | なし                         |  |  |
| 見切り・エッジ材 | -          |                            |  |  |

■商品仕様書（キッチン側）

| 品目       | 仕様            |                |               | 備考                 |
|----------|---------------|----------------|---------------|--------------------|
| 天板       | 材質            | ステンレス          | 色 ステンレス       |                    |
|          | シンク           | ステンレスシンク（Z）    | 色 ステンレス       |                    |
|          | 部品            | -              |               |                    |
|          |               | -              |               |                    |
|          |               | ミッドZ-A、ミッドZ(A) |               |                    |
| -        |               |                |               |                    |
| 下台       | 本体            | ホーロー製          | 色 ホワイト        |                    |
|          | 底板            | ホーロー製          |               | *一部木製を使用する箇所あり     |
|          | 引出し           | ホーロー製          |               | *一部木製を使用する箇所あり     |
|          | レール・丁番        | ソフトクローズレール     |               |                    |
|          | 部品(標準)        | かくせるホーローボックス   |               |                    |
|          | 部品(オプション1)    | たっぷりホーローキャビネット |               |                    |
|          | 部品(オプション2)    | うちにもホーロートレイ    |               |                    |
| 設備仕様（下台） | 水栓1           | KM5021TTKE     |               |                    |
|          | 水栓2           | TJS-SUI-VU     |               |                    |
|          | 食器洗い乾燥機       | -              |               |                    |
|          | 加熱機器(本体)      | TN36-60        | 色 ブラック        |                    |
|          | 加熱機器(トッププレート) | ホーロートップ        | 色 ブラック        |                    |
| 吊戸棚      | 加熱機器(レンジ)     | -              |               |                    |
|          | 本体            | 化粧ボード          | 色 ホワイト        |                    |
|          | 耐震ラッチ         | -              |               |                    |
| レンジフード   | 部品            | 棚板             |               |                    |
|          | 品名            | VUA-901AD (K)  | 色 ブラック        | 125V-15A (2芯コンセント) |
|          | ファン仕様         | シロッコファン（排気タイプ） |               |                    |
|          | 部品            | ミッドZ-A、ミッドZ(A) |               |                    |
|          |               | -              |               |                    |
| -        |               |                |               |                    |
| -        |               |                |               |                    |
| 設備仕様（上台） | 照明ユニット        | -              |               |                    |
|          | アイラック         | -              |               |                    |
|          | 電動昇降吊戸棚       | -              |               |                    |
|          | 昇降棚           | -              |               |                    |
| エンドパネル   | 材質            | ホーロー製          | 色 チェスナットミディアム |                    |
|          | -             |                |               |                    |
|          | -             |                |               |                    |
| 天井幕板     | 品名            | -              |               |                    |

■商品仕様書（周辺収納側）

| 品目        | 仕様      |   | 備考 |
|-----------|---------|---|----|
| 周辺仕様      | 周辺扉カラー  | - |    |
|           | 周辺引手タイプ | - |    |
|           | キッチンパネル | - |    |
| ツールユニット   | 本体      | - |    |
|           | 底板      | - |    |
|           | 引出し     | - |    |
|           | レール     | - |    |
|           | 丁番      | - |    |
|           | 耐震ラッチ   | - |    |
|           | 部品      | - |    |
| カウンターユニット | 本体      | - |    |
|           | 底板      | - |    |
|           | レール     | - |    |
| 家電収納      | 丁番      | - |    |
|           | 本体      | - |    |
| 周辺カウンター   | 部品      | - |    |
|           | 材質      | - |    |
| 吊戸棚       | 本体      | - |    |
|           | 耐震ラッチ   | - |    |
|           | 部品      | - |    |
| 設備仕様（上台）  | アイラック   | - |    |
| エンドパネル    | 材質      | - |    |
| 天井幕板      | 品名      | - |    |

# 基本工事区分について

本説明書は、キッチンの本体組立・設置と関連工事（建設工事）である 大工工事、電気工事、ガス配管工事、管工事（給排水）などと区別して説明しています。  
 建設工事は関連する法令・規定に従って法的有資格者による工事が必要になります。  
 流通業者様からの発注で下請けとして本体の「取付・設置」を行う場合は、建設工事部分とキッチン本体「取付・設置」を区別して行ってください。  
 設置前工事、設置後工事の一部でも含む場合は、建設工事となります。



## ■システムキッチン 工事区分

参考：キッチン・バス工業会『工事区分ガイドライン』


| 工事区分                | 部位(図)  | 業種区分                 | 作業名称(区分)                 | 建設工事 |         | 建設工事外            |                            | 作業内容                           |
|---------------------|--------|----------------------|--------------------------|------|---------|------------------|----------------------------|--------------------------------|
|                     |        |                      |                          | 大工工事 | 管工事     | 電気工事             | 設備・ガス機器設置                  |                                |
| 設置前工事               | 1<br>3 | 大工<br>管              | 外壁の開口工事                  | ○    | ○       |                  |                            | レンジフードのダクト用の建築壁の穴あけ工事          |
|                     |        |                      | 建築壁の下地処理工事               | ○    |         |                  |                            | ウォールキャビネット等の取付のための壁下地処理工事      |
|                     |        |                      | 幕板取付壁下地処理工事              | ○    |         |                  |                            | 天井・壁等の幕板等取付のための下地処理工事          |
|                     |        |                      | アンカー、吊ボルト工事              | ○    |         |                  |                            | 吊戸棚、レンジフード等のアンカー、吊ボルト工事        |
|                     |        |                      | 換気機器用ダクトの関連工事            |      | ○       | ○                |                            | 建築物の事前ダクト配管等の工事                |
|                     |        |                      | キッチンパネル下地処理工事            | ○    |         |                  |                            | キッチンパネルを貼るための建築壁の下地処理工事        |
|                     | 2      | 電気                   | レンジフードの電気工事              |      |         | ○                |                            | 建築の屋内配線と配線器具(コンセント)工事          |
|                     |        |                      | IH調理機器の電気工事              |      |         | ○                |                            | IH調理機器専用の200Vの事前電気工事           |
|                     |        |                      | ウォールキャビネット部分の電気工事        |      |         | ○                |                            | 照明器具等の電気工事                     |
|                     |        |                      | 電動昇降吊戸棚の電気工事             |      |         | ○                |                            | 電動昇降吊戸棚の専用電源・アース工事             |
|                     |        |                      | 食器洗い乾燥機の電源・アース工事         |      |         | ○                |                            | 食器洗い乾燥機の専用電源・アース工事             |
|                     |        |                      | 水栓の電気工事                  |      |         | ○                |                            | タッチレス水栓、アルカリイオン整水器の電気工事        |
| 4                   | ガス     | ガス調理機器のガス配管工事        |                          | ○    |         |                  | ガス調理機器用の事前ガス配管工事           |                                |
|                     |        | 排水配管の立上げ工事           |                          | ○    |         |                  | キッチン排水用の所定位置への排水配管立上げ工事    |                                |
| 5                   | 管      | 給水・給湯配管の立上げ工事        |                          | ○    |         |                  | キッチン専用の所定位置への給水給湯配管立上げ工事   |                                |
|                     |        | 食器洗い乾燥機の給排水配管工事      |                          | ○    |         |                  | 食器洗い乾燥機用の専用給水(給湯)・排水配管事前工事 |                                |
|                     |        | キッチンパネルの取付           |                          |      |         |                  | 製品を加工して建築下地へ取付             |                                |
| システムキッチン<br>本体取付・設置 |        | 建設工事<br>外区分          | 製品間のシリコン充填 【注記 2】        |      |         |                  |                            | 製品間の隙間を仕上げる処理作業                |
|                     |        |                      | レンジフードの取付 【注記 1】         |      |         |                  |                            | 本体及び化粧パネルを取付ける作業               |
|                     |        |                      | ウォールキャビネットの取付            |      |         |                  |                            | ウォールキャビネットを取付ける作業              |
|                     |        |                      | 電動昇降吊戸棚の取付               |      |         |                  |                            | 電動昇降吊戸棚を取付ける作業                 |
|                     |        |                      | ベースキャビネット・ワークトップの取付      |      |         |                  |                            | ベースキャビネット・ワークトップの組立・調整して設置する作業 |
|                     |        |                      | 排水部品の組立 【注記 3】           |      |         |                  |                            | 排水部品とシンクの組立                    |
|                     |        |                      | 水栓類の組立・ワークトップへの取付 【注記 1】 |      |         |                  |                            | 水栓、浄水器同梱部材の組立(ワークトップへの取付)      |
|                     |        |                      | ビルトイン機器の取付 【注記 1】        |      |         |                  |                            | ビルトイン機器のキッチン本体への組込作業           |
|                     |        |                      | 試運転・完成検査 【注記 4】          |      |         |                  |                            | 完成後の試運転、性能確認検査                 |
|                     |        |                      | 設置後工事                    |      | 電気<br>管 | ウォールキャビネット照明器具工事 |                            |                                |
| 電気配線器具の取付           |        |                      |                          |      |         | ○                |                            | スイッチ、コンセント等の電気配線工事             |
| レンジフードとダクト接続工事      |        |                      |                          |      |         | ○                |                            | 建築ダクトとレンジフードの接続、検査             |
| その他電化機器の工事          |        |                      |                          |      |         | ○                |                            | 電化機器と電源線、アースの接続工事              |
| ガス調理機器のガス配管接続工事     |        |                      |                          |      |         |                  | ○                          | ガス調理機器とガス栓との接続工事(資格要)          |
| 4                   | ガス     | 給水・給湯配管と水栓の接続工事      |                          |      | ○       |                  | 給水・給湯の一次側と水栓の接続、検査         |                                |
|                     |        | 給水・給湯配管とオプション機器の接続工事 |                          |      | ○       |                  | オプション機器と一次側給排水の接続、検査       |                                |
|                     |        | 建築側排水配管への接続工事        |                          |      | ○       |                  | キッチン排水配管と建築側排水配管の接続、検査     |                                |
| 5                   | 管      | 給水・給湯配管と水栓の接続工事      |                          |      | ○       |                  | 給水・給湯の一次側と水栓の接続、検査         |                                |
|                     |        | 給水・給湯配管とオプション機器の接続工事 |                          |      | ○       |                  | オプション機器と一次側給排水の接続、検査       |                                |
|                     |        | 建築側排水配管への接続工事        |                          |      | ○       |                  | キッチン排水配管と建築側排水配管の接続、検査     |                                |

※【注記 1】原則、現場支給製品は支給側で取付実施とする  
 ※【注記 2】当社製品間のみ実施する場合が多い。但し、現場により打合せにて作業範囲を決定する場合がある  
 ※【注記 3】給排水配管の仕様や状況により、排水部品の組立作業範囲を打合せにて決定する  
 ※【注記 4】製品の完成検査、試運転は、工事完成後に行う場合が多い。但し、原則、商品取付完了時に検査、試運転が可能な範囲のみキッチン設置者が実施する


- 必ずご確認ください。
  - ・天井高さ、吊戸棚・レンジフード取付高さをご確認ください。
  - ・《 》内寸法は参考寸法です。
- 設備図の見方、表示記号について
  - ・寸法はキッチンパネル厚みとクリア寸法を含んでいません。
  - ・KP：キッチンパネル




- 必ずお読みください
- 1)以下の工事・部材は別途ご用意ください。
  - ・周囲躯体、仕上げ、取付用下地工事
  - ・ダクト工事、壁面開口、屋外化粧カバー取付等
  - ・給排水配管、電気配線、ガス配管及び接続工事
- 2)本体の取付以外の関連工事は法的有資格者による工事が必要になります。
  - ・大工工事、電気工事、ガス配管工事、管工事、建具工事等
- 3)キッチンパネルを設置する壁面下地は、プラスターボード仕上げをお願いします。

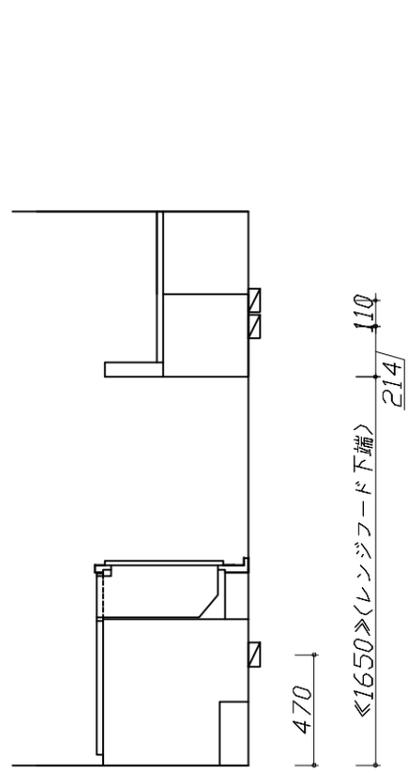

固定下地位置

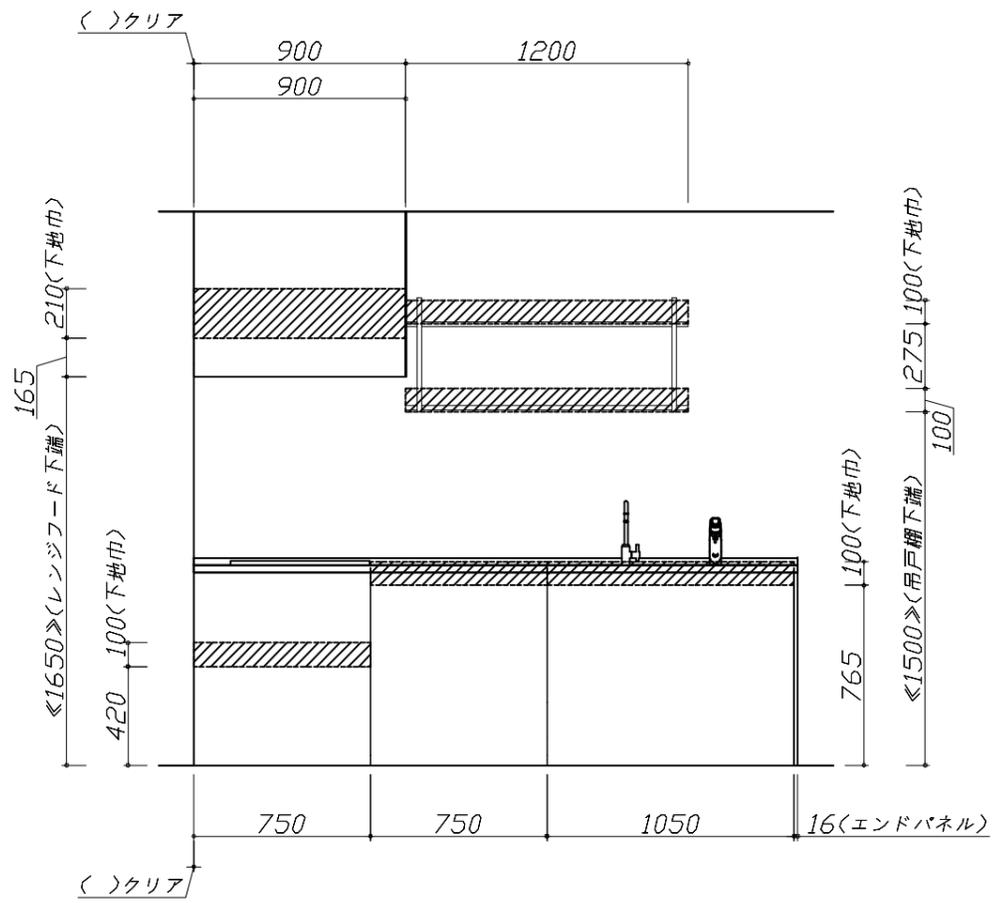

固定下地位置

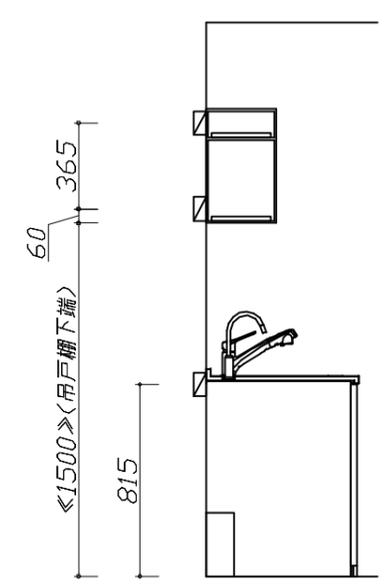

固定下地位置

**Takara standard**  
タカラスタンダード株式会社

|                     |                            |                |            |
|---------------------|----------------------------|----------------|------------|
| 現場名称： 横浜港北SR SK10様邸 | ホーローシステムキッチン Treasia トレーシア | 下地図 1          | 縮尺： 1 / 30 |
| 現場番号： C6121636      | プラン番号： 2716H-2506-0078T    | 作成日： 2025年6月6日 |            |
| 港北ショールーム            | 担当営業：                      | 担当アドバイザー：      |            |

- 必ずご確認ください。
  - ・天井高さ、吊戸棚・レンジフード取付高さをご確認ください。
  - ・《 》内寸法は参考寸法です。
- 設備図の見方、表示記号について
  - ・寸法はキッチンパネル厚みとクリア寸法を含んでいません。
  - ・KP：キッチンパネル

■設備記号


| 記号 | 記号の意味  | 記号  | 記号の意味            |
|----|--------|-----|------------------|
| ○  | 給水位置   | ⊖   | コンセント位置          |
| ●  | 給湯位置   | ⊖E  | 7-ス付コンセント位置      |
| ⊖  | 排水位置   | ⊖ET | 7-スターミナル付コンセント位置 |
| ⊕  | ガス配管位置 | ⊕   | 電源取出位置           |
| ⊖  | 電源位置   |     |                  |

⊖ : 点検口




- 必ずお読みください
- 1)以下の工事・部材は別途ご用意ください。
  - ・周囲躯体、仕上げ、取付用下地工事
  - ・ダクト工事、壁面開口、屋外化粧カバー取付等
  - ・給排水配管、電気配線、ガス配管及び接続工事
- 2)本体の取付以外の関連工事は法的有資格者による工事が必要になります。
  - ・大工工事、電気工事、ガス配管工事、管工事、建具工事等

■機器類電源詳細

|   |           |                              |   |
|---|-----------|------------------------------|---|
| 1 | レンジフード用電源 | 15A-125V 埋込コンセント<br>消費電力145W | ⊖ |
|---|-----------|------------------------------|---|

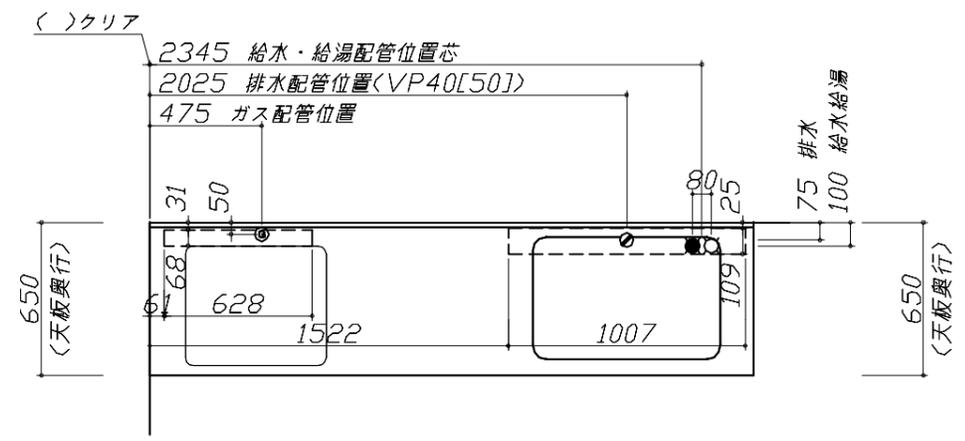


※ダクト配管可能範囲は詳細図参照

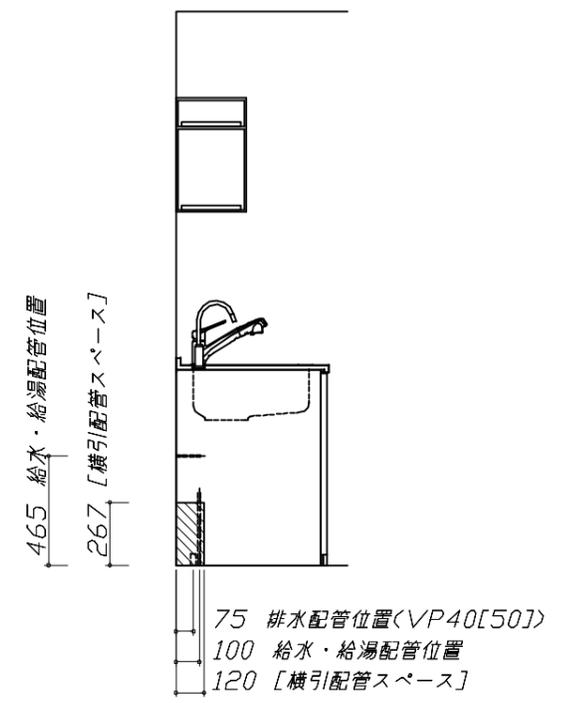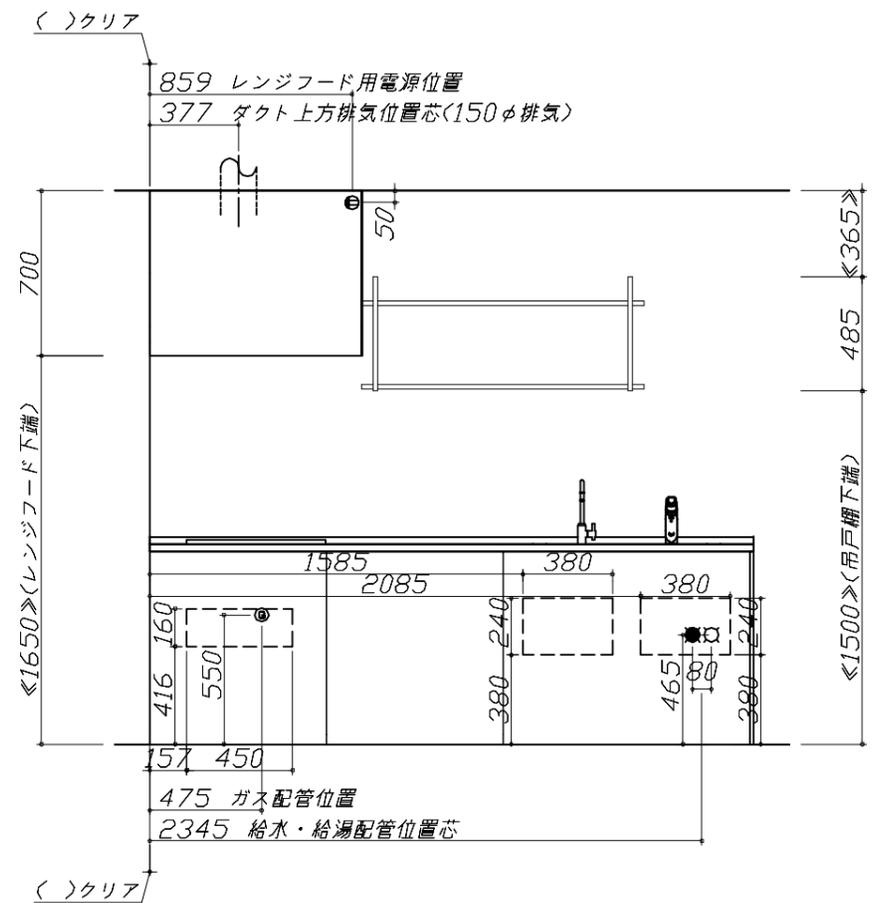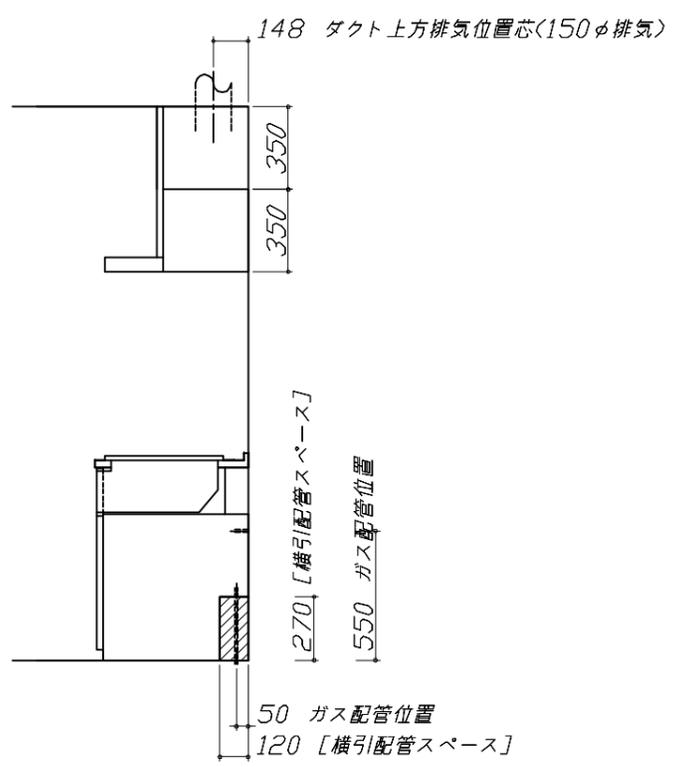

Zシンク給水排水配管例図

給水給湯壁出し配管の場合  
止水栓位置にアングル止水栓を取り付けてください。  
(止水栓は別途)


管工事

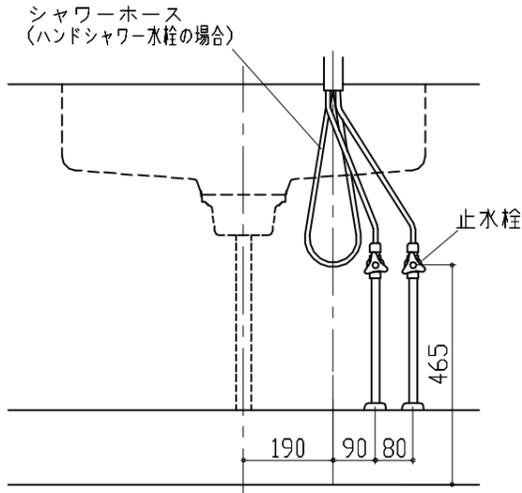

レンジフード詳細図

<VUA-901AD>

アルミダクト使用時の排気位置はダクト配管可能範囲を参照ください。直接排気の場合は、排気口の位置に内寸タテ160mm×ヨコ160mmで巾100mm以上の木枠を設けてください。実際の排気用接続部品の開口部寸法は、角の場合150mm×150mm、丸の場合φ148です。

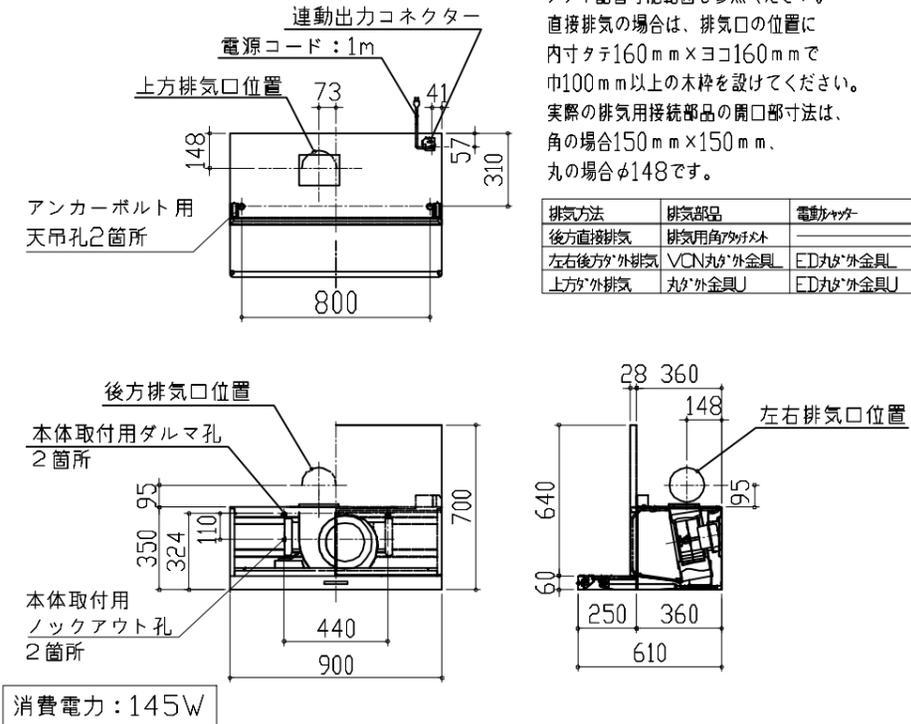


横引配管有効寸法 詳細図

【調理キャビネット】

▨ : 配管スペース


足元スライドたっぷり収納タイプ

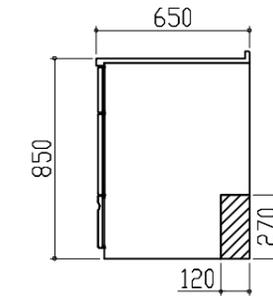

ガス配管例図

<TN36-60>


ガス配管工事

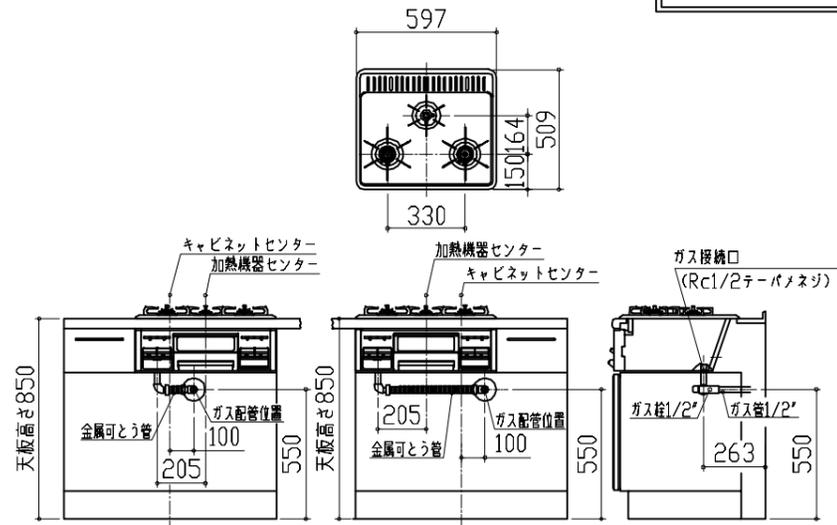

レンジフード詳細図 ダクト配管可能範囲

<VUA 風圧シャッター>


管工事




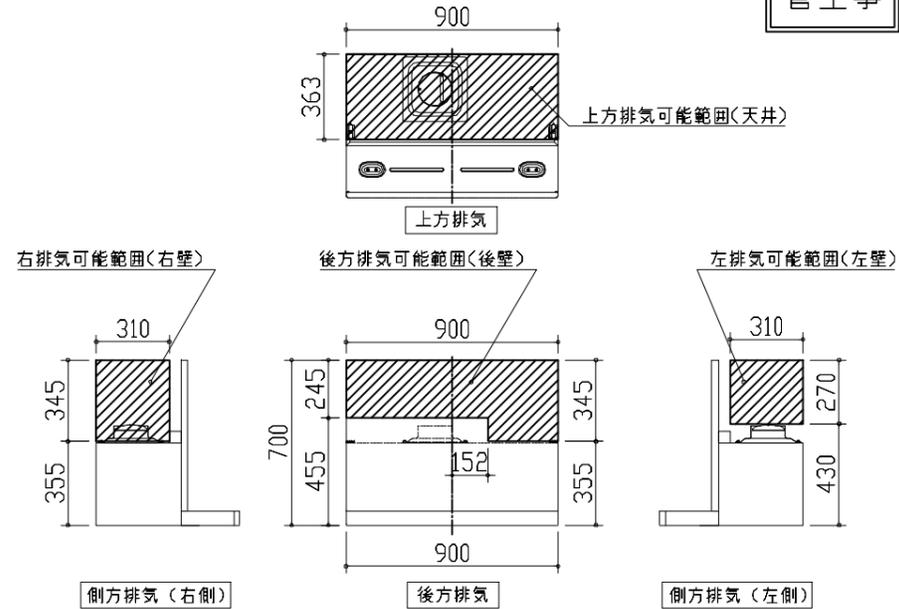


注)  
●本図はアルミダクトφ150を使用した場合の配管可能範囲である。  
断熱材を取付ける場合は厚みを考慮すること。  
●リフォーム時など、既設の壁排気口を利用する場合、P変換アタッチメント(別売)を使用すること。

キャビネット引出寸法 詳細図

【シンクキャビネット】

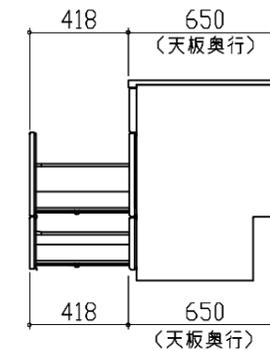
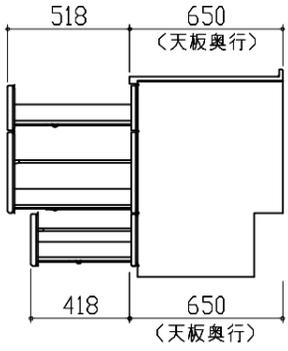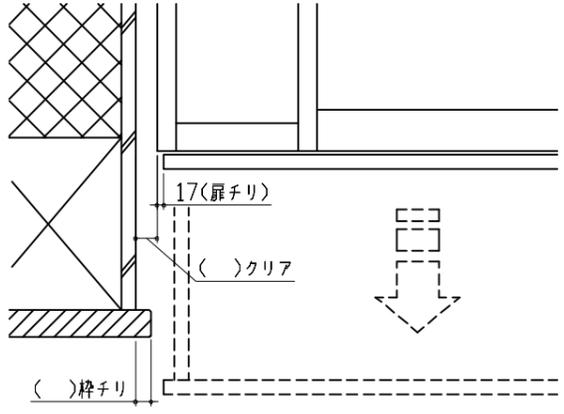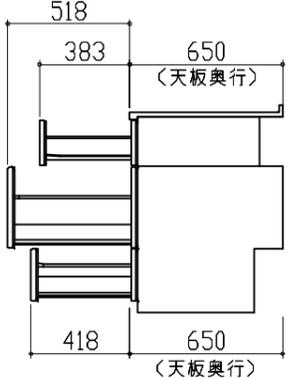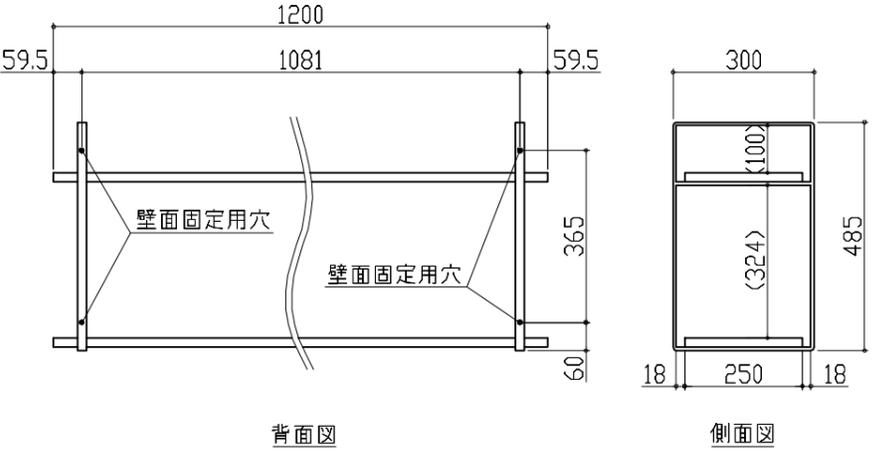
|  |   |   |  |
|--|---|---|--|
| <p>キャビネット引出寸法 詳細図</p> <p>【調理キャビネット】</p>     | <p>エンド取り合い詳細図</p> <p>【キッチン本体 左側】</p>  <p>■ 留意事項<br/>引出しを開けたときにドア枠・窓枠・巾木と干渉しないようクリアを確保してください。</p> |   |  |
| <p>キャビネット引出寸法 詳細図</p> <p>【コンロキャビネット】</p>  | <p>オープンシェルフ 詳細図</p> <p>【1200間口2段仕様】</p>  <p>背面図</p> <p>側面図</p>                                 |   |  |
| <p><b>Takara standard</b><br/>タカラスタンダード株式会社</p>  | <p>現場名称： 横浜港北SR SK10様邸<br/>現場番号： C6121636<br/>港北ショールーム</p>  | <p>ホーローシステムキッチン Treasia トレーシア<br/>プラン番号： 2716H-2506-0078T<br/>担当営業：</p> | <p>詳細図 2<br/>縮尺： FREE<br/>作成日： 2025年6月6日<br/>担当アドバイザー：</p> |