

# ホーローシステムキッチン 御見積書

御名前 熊本-熊本SR SK③ 様

業者 様

商品名 LEMURE レミュー

作成日 2024年8月22日  
プラン番号 9401A-2408-0558T  
現場番号 C2868278

タカラスタANDARD株式会社  
◆熊本支店 販売課  
熊本県熊本市中央区世安2-1-1  
TEL 096-319-0100 / FAX 096-319-0101

◆熊本ショールーム  
TEL 096-319-0200 / FAX 096-319-0202

商品  
御見積金額 ￥1,784,900 (税込 ￥1,963,390)

( )内の価格は税込価格<税率10%>を表示しています。

《参考》別途 商品組付費 ￥178,000 (税込 ￥195,800)

- ※ 商品御見積金額には商品組付費は含まれておりません。
- ※ 商品組付費には配送・搬入・商品組付等の費用を含んでいます。
- ※ 商品組付費は現場の状況により変動する事があります。  
又、給水・給湯・ガス・ダクト・電気等の接続工事は含まれておりません。

## ◆ 御見積仕様

《キッチン》

|           |                        |
|-----------|------------------------|
| キッチン本体サイズ | I型255cm                |
| 天板高さ      | 85cm                   |
| 扉カラー      | フェザートチ・引手ブラック          |
| キャビネットカラー | ブラック                   |
| キッチンパネル   | HDタイプ:コンクリートライト        |
| 引手タイプ     | ハンドル引手タイプ              |
| ワークトップ材質  | アクリル人造大理石              |
| カラー       | グランドストーングレー            |
| 水栓        | ハンドシャワー水栓              |
| 食器洗い乾燥機   | シンク横設置間口45cmタイプ        |
| 加熱機器      | 60cmハイパーガラスコートトップガスコンロ |
| レンジ機器     | なし                     |
| ガス種       | 未定                     |

## ◆ 御確認事項

| 担当営業 | 担当アドバイザー | プラン作成者 |
|------|----------|--------|
|      |          | 熊本SR   |

## ◆ 備考

|  |  |
|--|--|
|  |  |
|--|--|

No.\*

御名前 熊本-熊本SR SK③

様

|      |          |       |                  |     |           |
|------|----------|-------|------------------|-----|-----------|
| 現場番号 | C2868278 | プラン番号 | 9401A-2408-0558T | 作成日 | 2024/8/22 |
|------|----------|-------|------------------|-----|-----------|

## 御見積明細 キッチン

| NO            | 商品名                              | 仕様                                        | 品番                              | 数量 | 単価      | 金額         |
|---------------|----------------------------------|-------------------------------------------|---------------------------------|----|---------|------------|
| 1             | 人造大理石ワークトップ                      | アクリル人造大理石シンク(グレー)                         | VTIL255 TARD                    | 1  | 196,000 | 196,000    |
| 2             | シンクキャビネット                        | 足元スライド <sup>°</sup> 、フロントポケット、うちにもホーロートレイ | F-RNVM105P-5(LJTKPQ             | 1  | 293,500 | 293,500    |
| 3             | 食器洗い乾燥機                          | フロントオープン(シルバー色)、深型                        | SPI6ZDS006T                     | 1  | 330,000 | 330,000    |
|               | 食器洗い乾燥機用前面パネル                    | 扉同色                                       | P-DWB45LL (JT )                 | 1  | 26,000  | 26,000     |
|               | 食器洗い乾燥機用下飾り                      |                                           | シタサ <sup>°</sup> JDWB45-5(JT K  | 1  | 17,500  | 17,500     |
|               | 木口テープ                            |                                           | コグチテープ <sup>°</sup> 33X2200(DB) | 1  | 1,200   | 1,200      |
| 4             | 調理台キャビネット                        | 足元スライド(3段引出し)                             | F-TFVM030G-5(LJTKPQ-1           | 1  | 145,000 | 145,000    |
| 5             | コンロ用キャビネット                       | 足元スライド、ミキリ対応                              | F-KTVM075IL5(LJTKPQ-1           | 1  | 162,000 | 162,000    |
| 6             | 水栓                               | エコタイプハンドシャワー水栓                            | KM5021TTKE                      | 1  | 36,500  | 36,500     |
| 7             | ガス加熱機器(ハイパ <sup>°</sup> ーガラスコート) | 両面焼き                                      | TN72W60CV                       | 1  |         |            |
|               | ガス加熱機器(本体)                       | ブラック                                      | TN72W60C                        | 1  | 115,500 | 115,500    |
|               | ガス加熱機器(トッププレート)                  | クリアパールグレー                                 | TN72-60TP-CV                    | 1  | 26,000  | 26,000     |
| 【ベースキャビネット小計】 |                                  |                                           |                                 | 12 |         | 1,349,200  |
| 8             | レンジフード(本体)                       | シロッコファン、ブラック、加熱機器連動                       | VRAC-E901ADR(SQ )               | 1  | 174,000 | 174,000    |
|               | レンジフード用前面パネル                     | 扉同色                                       | VZP-90-655HN(JT )               | 1  | 18,500  | 18,500     |
| 9             | エンドパネル                           | 扉同色                                       | VEP-655HN(JT )                  | 1  | 15,500  | 15,500     |
| 10            | エンドパネル                           | 奥行65cm下台用、ハイトイ <sup>°</sup>               | EP-XH-85R (LJTK)-1              | 1  | 45,500  | 45,500     |
| 11            | ラッククックグラン                        | トリュフブラウン                                  | PGDL-50BM(T)                    | 1  | 10,500  | 10,500     |
| 12            | どこでもラック(スクエアタイプ)                 | 小物置きL+フック、チャコールグレー                        | MGSK コモノフックL (CG                | 1  | 3,900   | 3,900      |
| 13            | どこでもラック(スクエアタイプ)                 | タオルハンガーS、チャコールグレー                         | MGSK タオルハンガー-S (CG              | 2  | 1,100   | 2,200      |
|               | どこでもラック(スクエアタイプ)                 | アタッチメント(小物トレイ)                            | MGAK コモノトレイ15S (W               | 1  | 400     | 400        |
| 14            | 間仕切り名人(デラックスタイプ)                 | ASタイプ                                     | MGマジキリAS240-320                 | 2  | 5,000   | 10,000     |
| 15            | 間仕切り名人(デラックスタイプ)                 | ASタイプ                                     | MGマジキリAS240-420                 | 2  | 5,000   | 10,000     |
| 16            | かくせるホーローボックス                     | 間口73cm用                                   | トビウラHS- 73N                     | 1  | 7,000   | 7,000      |
| 17            | 水切りネット                           | 人大シンク用                                    | ミズキリネット T(A)                    | 1  | 4,000   | 4,000      |
| 18            | 前台輪カバー                           |                                           | P-DC105 -5(K)                   | 1  | 4,000   | 4,000      |
| 19            | 前台輪カバー                           |                                           | P-DC073 -5(K)                   | 1  | 3,500   | 3,500      |
| 20            | 前台輪カバー                           |                                           | P-DC030 -5(K)                   | 1  | 3,000   | 3,000      |
| 21            | 施工部材                             |                                           | シリコン(ブラック)                      | 1  | 1,000   | 1,000      |
| 22            | 施工部材                             |                                           | シリコン(グレー)                       | 1  | 1,000   | 1,000      |
| キッチン合計        |                                  |                                           |                                 | 32 |         | ¥1,663,200 |

御名前 熊本-熊本SR SK③ 様

|      |          |       |                  |     |           |
|------|----------|-------|------------------|-----|-----------|
| 現場番号 | C2868278 | プラン番号 | 9401A-2408-0558T | 作成日 | 2024/8/22 |
|------|----------|-------|------------------|-----|-----------|

## 御見積明細 キッチンパネル

| NO        | 商品名              | 仕様                   | 品番               | 数量 | 単価     | 金額       |
|-----------|------------------|----------------------|------------------|----|--------|----------|
| 1         | ホーローキッチンパネルHDタイプ | フロントパネル120、コンクリートライト | PZFN-120 (QCG)   | 3  | 16,800 | 50,400   |
| 2         | ホーローキッチンパネルHDタイプ | フロントパネル60、コンクリートライト  | PZFN- 60 (QCG)   | 1  | 13,000 | 13,000   |
| 3         | ホーローキッチンパネルHDタイプ | サイドパネル、コンクリートライト     | PZS-90 (QCG)     | 1  | 30,400 | 30,400   |
| 4         | KP用エッジセット        | 樹脂製、グレー              | KPエッジセットJ (PG)-2 | 1  | 2,800  | 2,800    |
| 5         | パネル施工キット         | シリコン色(グレー)           | パネルセコウキットS(G)-1  | 2  | 5,700  | 11,400   |
| 6         | ホーローキッチンパネルHDタイプ | 窓パネル150、コンクリートライト    | PZW -150 (QCG)   | 1  | 13,700 | 13,700   |
| キッチンパネル合計 |                  |                      |                  | 9  |        | ¥121,700 |

|       |    |            |
|-------|----|------------|
| 商品総合計 | 41 | ¥1,784,900 |
|-------|----|------------|

※ 御見積明細の価格には消費税は含まれておりません。別途消費税が必要となります。





## 《参考》別途 商品組付費

キッチン商品組付費 ¥141,000 (税込 ¥155,100)  
キッチンパネル商品組付費 ¥37,000 (税込 ¥40,700)

※ 商品組付費は現場の状況により変動する事があります。 又、給水・給湯・ガス・ダクト・電気等の接続工事は含まれておりません。


( )内の価格は税込価格&lt;税率10%&gt;を表示しています。

■必ずご確認ください。  
・天井高さ、吊戸棚・レンジフード取付高さをご確認ください。  
・《 》内寸法は参考寸法です。  
■表示記号について  
・KP：キッチンパネル

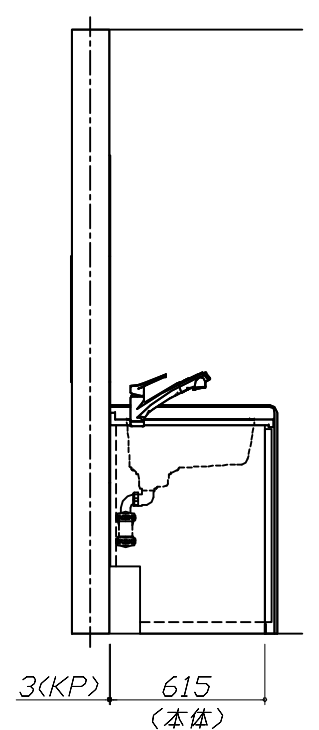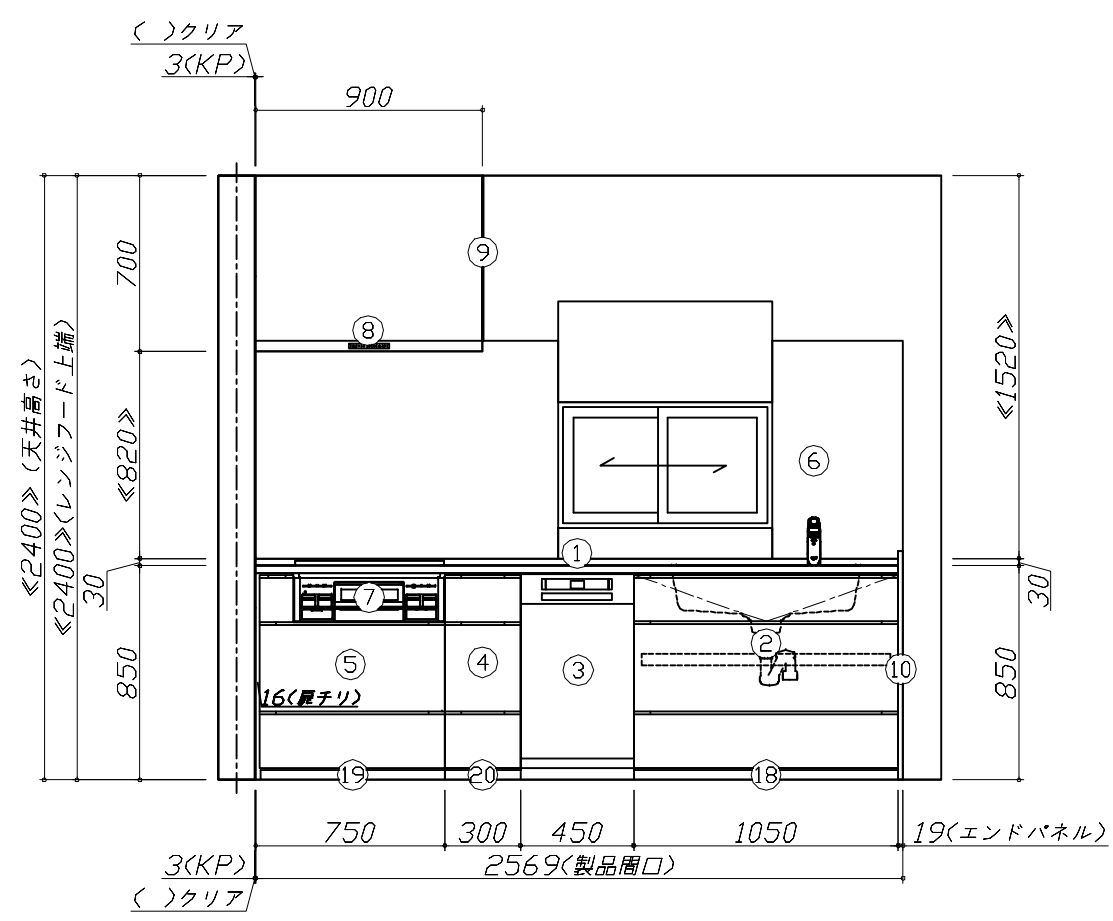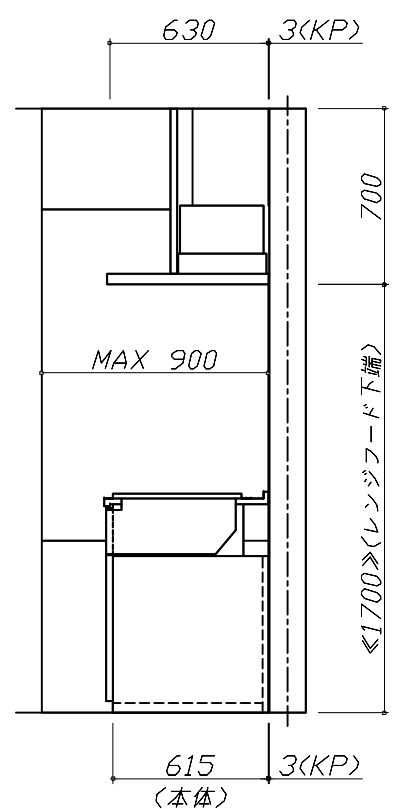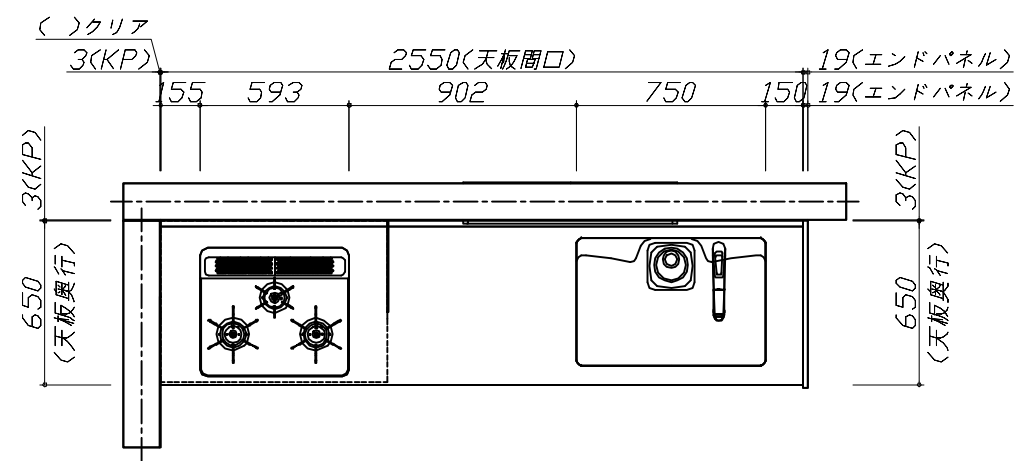

|                                  |                     |                          |                 |             |
|----------------------------------|---------------------|--------------------------|-----------------|-------------|
| Takara standard<br>タカラスタンダード株式会社 | 現場名称： 熊本ー熊本SR SK◎様邸 | ホーローシステムキッチン LEMURE レミュー | 姿図 1            | 縮 尺： 1 / 30 |
|                                  | 現場番号： C2868278      | プラン番号： 9401A-2408-0558T  | 作成日： 2024年8月22日 |             |
|                                  | 熊本支店 販売課            | 担当営業：                    | 担当アドバイザー：       |             |

縮尺：A3サイズ等倍

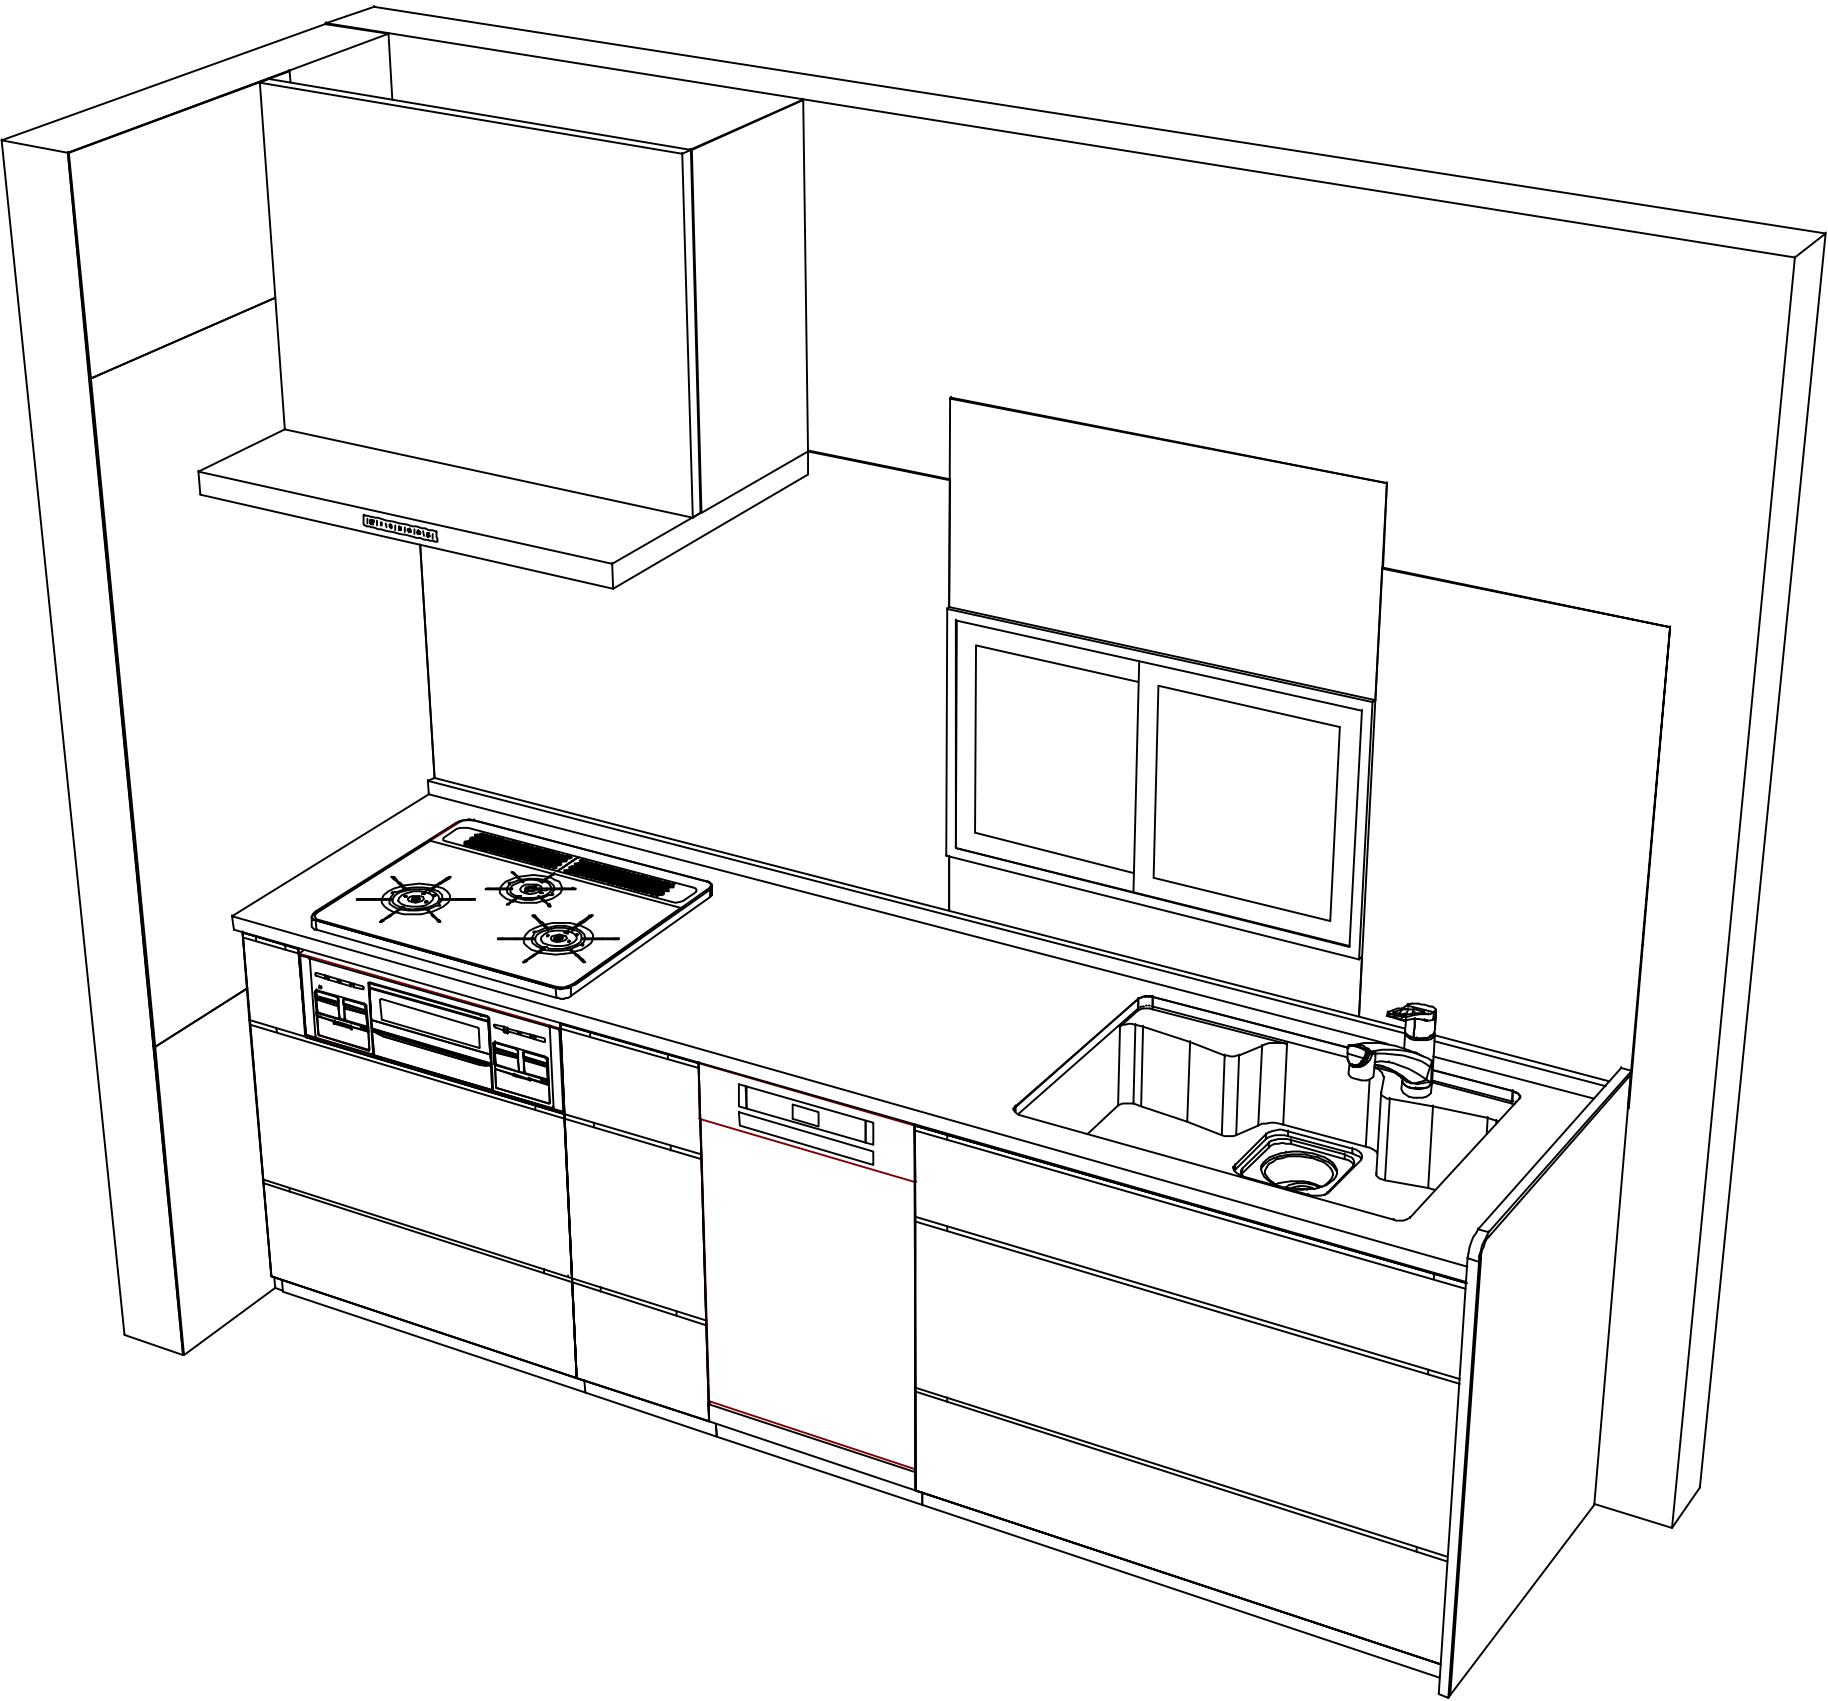

|                     |                          |                 |             |
|---------------------|--------------------------|-----------------|-------------|
| 現場名称： 熊本-熊本SR SK◎様邸 | ホーローシステムキッチン LEMURE レミュー | 姿図 2            | 縮 尺： 1 / 30 |
| 現場番号： C2868278      | プラン番号： 9401A-2408-0558T  | 作成日： 2024年8月22日 |             |
| 熊本支店 販売課            | 担当営業：                    | 担当アドバイザー：       |             |