

# ホーローシステムキッチン 御見積書

ページ 1/3

御名前 群馬-前橋SR SK12 様

業者 様

商品名 Treasia トレーシア

作成日 2025年7月10日  
プラン番号 7407C-2507-0089T  
現場番号 C2736925

タカラスタANDARD株式会社  
◆前橋営業所  
群馬県前橋市天川大島町1480-1  
TEL 027-290-2163 / FAX 027-290-2269

◆前橋ショールーム  
TEL 027-290-2248 / FAX 027-290-2259

商品  
御見積金額 ￥921,800 (税込 ￥1,013,980)

( )内の価格は税込価格<税率10%>を表示しています。

《参考》別途 商品組付費 ￥121,000 (税込 ￥133,100)  
《参考》別途 現場配送費 ￥8,000 (税込 ￥8,800)

※ 商品御見積金額には商品組付費は含まれておりません。  
※ 商品組付費には搬入・商品組付等の費用を含んでいます。  
※ 商品組付費は現場の状況により変動する事があります。  
又、給水・給湯・ガス・ダクト・電気等の接続工事は含まれておりません。

## ◆ 御見積仕様

《キッチン》

|           |                        |
|-----------|------------------------|
| 奥行        | 奥行65cm                 |
| キッチン本体サイズ | I型255cm                |
| 天板高さ      | 85cm                   |
| 扉カラー      | ホワイトアッシュ・ブラック          |
| キッチンパネル   | Pタイプ: マーブルグレー          |
| 引手タイプ     | レール引手タイプ               |
| ワークトップ材質  | 人造大理石                  |
| カラー       | シャインホワイト               |
| 水栓        | シングルレバー水栓              |
| 食器洗い乾燥機   | シンク下設置間口45cmタイプ        |
| 加熱機器      | 60cmハイパーガラスコートトップガスコンロ |
| レンジ機器     | なし                     |
| ガス種       | LPG                    |
| 周波数       | 50Hz                   |

## ◆ 御確認事項

☆商品の仕様・価格等につきましては予告なく変更する事があります。  
お問い合わせ、またはカタログにて よく御確認下さるようお願い致します。

| 担当営業 | 担当アドバイザー | プラン作成者 |
|------|----------|--------|
| 前橋SR |          | 中林     |

## ◆ 備考

No.\*

御名前 群馬-前橋SR SK12

様

|      |          |       |                  |     |           |
|------|----------|-------|------------------|-----|-----------|
| 現場番号 | C2736925 | プラン番号 | 7407C-2507-0089T | 作成日 | 2025/7/10 |
|------|----------|-------|------------------|-----|-----------|

## 御見積明細 キッチン

| NO            | 商品名                | 仕様                           | 品番                 | 数量 | 単価      | 金額       |
|---------------|--------------------|------------------------------|--------------------|----|---------|----------|
| 1             | 人造大理石ワークトップ        | らくエルシンク                      | MFIS255 ュARU       | 1  | 95,500  | 95,500   |
| 2             | シンクキャビネット          | スライド・シンク下食洗                  | F-RRXR105KR5(VZWKF | 1  | 108,500 | 108,500  |
| 3             | 食器洗い乾燥機            | 引出し式(ブラック色)                  | TKW-405AM          | 1  | 111,000 | 111,000  |
| 4             | 食器洗い乾燥機用前面パネル      | 扉同色                          | P-DWM45VL5(ZWK)-1  | 1  | 16,500  | 16,500   |
| 5             | 調理台キャビネット          | 足元スライド(3段引出し)・たっぷりホーローキャビネット | F-TFVR075 -5(VZWKF | 1  | 110,500 | 110,500  |
| 6             | コンロ用キャビネット         | 足元スライド・たっぷりホーローキャビネット、ミキリ対応  | F-KTVR075JL5(VZWKF | 1  | 104,500 | 104,500  |
| 7             | 水栓                 | エコタイプシングルレバー水栓               | KM5011TTKE         | 1  | 17,500  | 17,500   |
| 8             | ガス加熱機器(ハイパ-ガラスコート) | 片面焼き                         | TN72A60CK          | 1  |         |          |
|               | ガス加熱機器(本体)         | ブラック                         | TN72A60C P         | 1  | 91,500  | 91,500   |
|               | ガス加熱機器(トッププレート)    | クリアパールブラック                   | TN72-60TP-CK       | 1  | 26,000  | 26,000   |
| 【ベースキャビネット小計】 |                    |                              |                    | 10 |         | 681,500  |
| 9             | レンジフード(本体)         | シロッコファン、ブラック                 | VRAT-902ADR(K)     | 1  | 76,000  | 76,000   |
|               | レンジフード用前面パネル       | 扉同色                          | VZP-90-655HN(ZW )  | 1  | 9,000   | 9,000    |
| 10            | エンドパネル             | 扉同色                          | VEP-655HN(ZW )     | 1  | 8,500   | 8,500    |
| 11            | エンドパネル             | 奥行65cmキャビネット用                | EP-XN-85 (VZWKD    | 1  | 11,500  | 11,500   |
| 12            | 前台輪カバー             |                              | P-DC105 -5(K)      | 1  | 4,000   | 4,000    |
| 13            | 前台輪カバー             |                              | P-DC075 -5(K)      | 1  | 3,500   | 3,500    |
| 14            | 前台輪カバー             |                              | P-DC073 -5(K)      | 1  | 3,500   | 3,500    |
| 15            | 水切りネット             | らくエルシンク用                     | ミス`キリネットSGN        | 1  | 4,000   | 4,000    |
| 16            | 水切り                | らくエルシンク用                     | ミス`キリSGN-B         | 1  | 4,500   | 4,500    |
| 17            | ゴミボケット             | らくエルシンク用                     | ゴミボ`ケットSGN         | 1  | 2,500   | 2,500    |
| 18            | どこでもラック(アルミタイプ)    | 小物置き、ホワイト                    | MGD-KR(W)          | 1  | 5,000   | 5,000    |
| 19            | どこでもラック(アルミタイプ)    | レードル掛け、ホワイト                  | MGD-KH(W)          | 1  | 5,000   | 5,000    |
| 20            | 間仕切り名人             | Hタイプ、間口45・60cm用              | MGマジ`キリJ HL 1      | 1  | 3,400   | 3,400    |
| 21            | 間仕切り名人             | Hタイプ、間口45・60cm用              | MGマジ`キリJ HC 1(N)   | 1  | 3,400   | 3,400    |
| 22            | 間仕切り名人             | Tタイプ、間口45・60cm用              | MGマジ`キリP TL 1      | 3  | 3,900   | 11,700   |
| 23            | かくせるホ-ローボックス       | 間口73cm用                      | トビ`ラウラHS- 73N      | 1  | 7,000   | 7,000    |
| 24            | かくせるホ-ローボックス       | 間口75cm用                      | トビ`ラウラHS- 75N      | 1  | 7,000   | 7,000    |
| 25            | 施工部材               |                              | シリコン(ホワイト2)        | 2  | 1,000   | 2,000    |
| キッチン合計        |                    |                              |                    | 31 |         | ¥853,000 |

御名前 群馬-前橋SR SK12 様

|      |          |       |                  |     |           |
|------|----------|-------|------------------|-----|-----------|
| 現場番号 | C2736925 | プラン番号 | 7407C-2507-0089T | 作成日 | 2025/7/10 |
|------|----------|-------|------------------|-----|-----------|

## 御見積明細 キッチンパネル

| NO        | 商品名             | 仕様                 | 品番               | 数量 | 単価     | 金額      |
|-----------|-----------------|--------------------|------------------|----|--------|---------|
| 1         | ホーローキッチンパネルPタイプ | サイドパネル、マーブルグレー     | PZS-90 S(MGN)    | 1  | 22,600 | 22,600  |
| 2         | ホーローキッチンパネルPタイプ | 窓パネル185、マーブルグレー    | PZW -185 (MGN)   | 1  | 10,300 | 10,300  |
| 3         | KP用エッジセット       | 樹脂製、グレー            | KPEッジセットJ (PG)-2 | 1  | 2,800  | 2,800   |
| 4         | ホーローキッチンパネルPタイプ | 窓パネル150、マーブルグレー    | PZW -150 (MGN)   | 1  | 9,400  | 9,400   |
| 5         | パネル施工キット        | シリコン色(グレー)         | パネルセコウキットS(G)-1  | 2  | 5,700  | 11,400  |
| 6         | ホーローキッチンパネルPタイプ | フロントパネル120、マーブルグレー | PZFN-120 (MGN)   | 1  | 12,300 | 12,300  |
| キッチンパネル合計 |                 |                    |                  | 7  |        | ¥68,800 |

|       |    |          |
|-------|----|----------|
| 商品総合計 | 38 | ¥921,800 |
|-------|----|----------|

※ 御見積明細の価格には消費税は含まれておりません。別途消費税が必要となります。

## 《参考》別途 商品組付費

キッチン商品組付費 ¥84,000 (税込 ¥92,400)

キッチンパネル商品組付費 ¥37,000 (税込 ¥40,700)





## 《参考》別途 現場配送費

¥8,000 (税込 ¥8,800)

※ 商品組付費は現場の状況により変動する事があります。又、給水・給湯・ガス・ダクト・電気等の接続工事は含まれておりません。


( )内の価格は税込価格&lt;税率10%&gt;を表示しています。

■必ずご確認ください。  
・天井高さ、吊戸棚・レンジフード取付高さをご確認ください。  
・《 》内寸法は参考寸法です。  
■表示記号について  
・KP：キッチンパネル

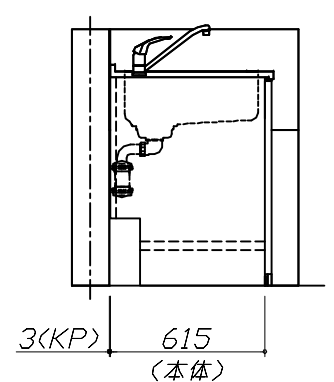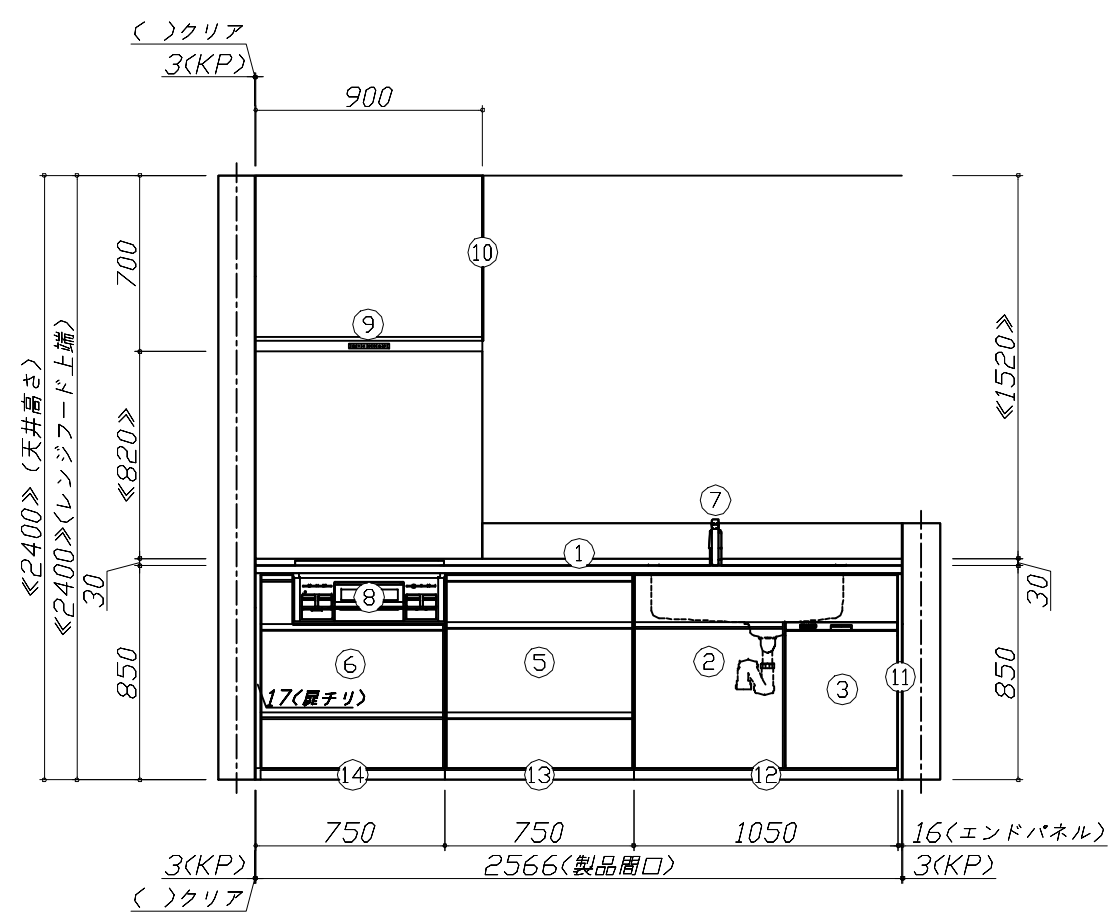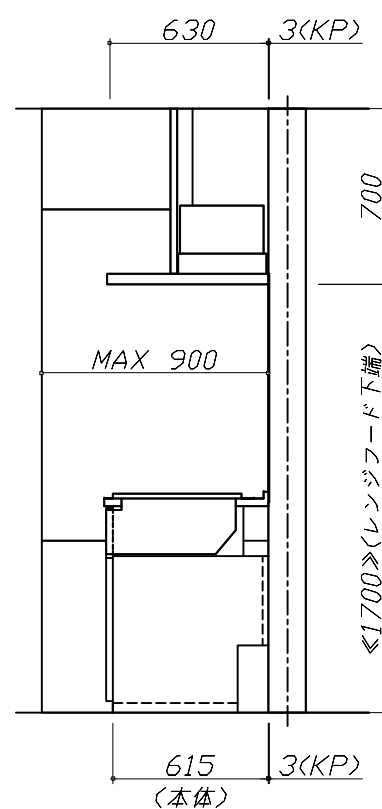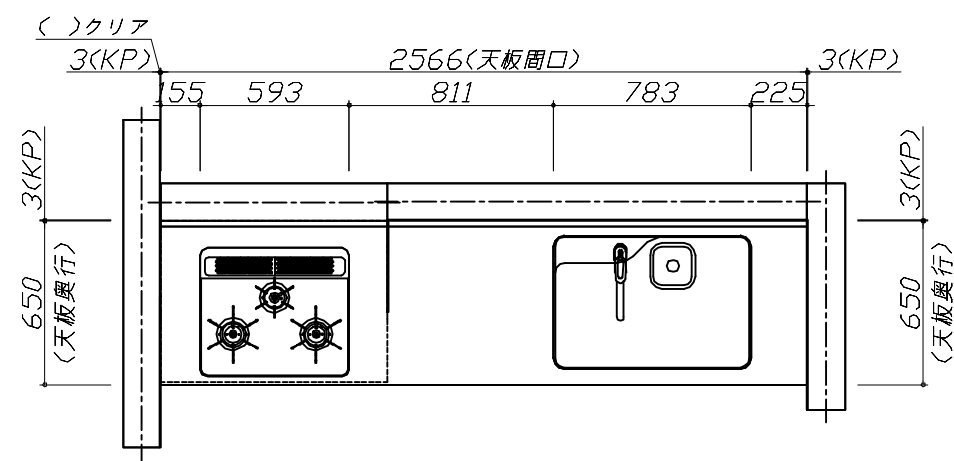

|                                  |                      |                            |                 |             |
|----------------------------------|----------------------|----------------------------|-----------------|-------------|
| Takara standard<br>タカラスタンダード株式会社 | 現場名称： 群馬-前橋SR SK12様邸 | ホーローシステムキッチン Treasia トレーシア | 姿図 1            | 縮 尺： 1 / 30 |
|                                  | 現場番号： C2736925       | プラン番号： 7407C-2507-0089T    | 作成日： 2025年7月10日 |             |
|                                  | 前橋営業所                | 担当営業： 前橋SR                 | 担当アドバイザー：       |             |

縮尺：A3サイズ等倍

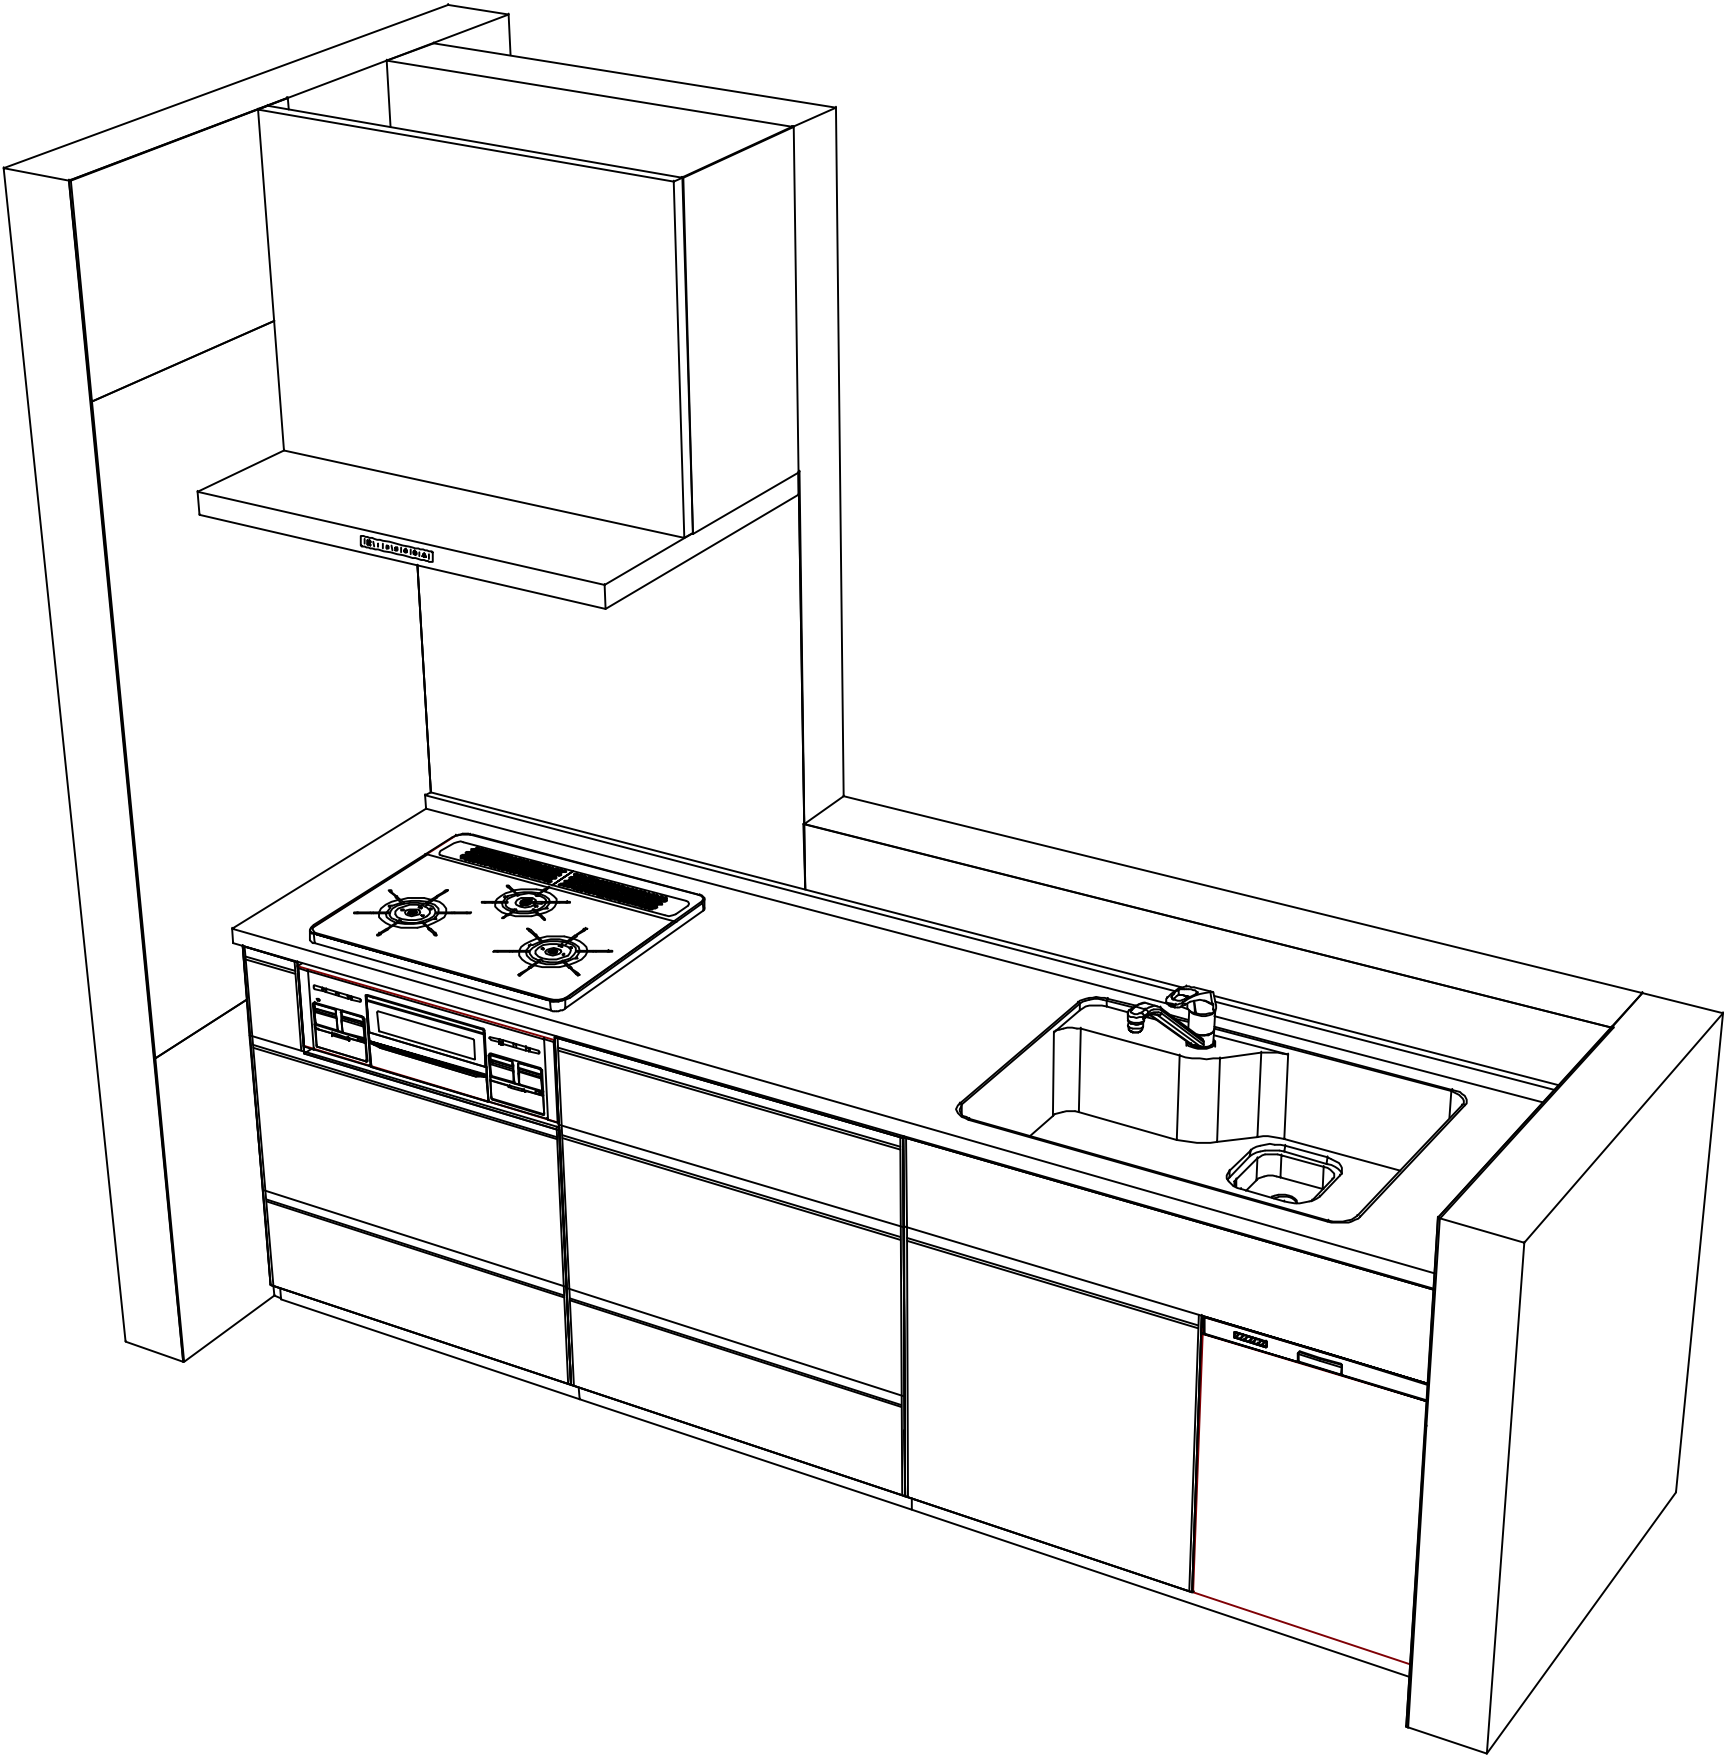

Takara standard  
タカラスタンダード株式会社

|                      |                            |                 |             |
|----------------------|----------------------------|-----------------|-------------|
| 現場名称： 群馬-前橋SR SK12様邸 | ホーローシステムキッチン Treasia トレーシア | 姿図 2            | 縮 尺： 1 / 30 |
| 現場番号： C2736925       | プラン番号： 7407C-2507-0089T    | 作成日： 2025年7月10日 |             |
| 前橋営業所                | 担当営業： 前橋SR                 | 担当アドバイザー：       |             |

縮尺：A3サイズ等倍