

ホーローシステムキッチン 御見積書

御名前 群馬-前橋SR SK4 様

業者 様

商品名 Treasia トレーシア

作成日 2025年7月11日
プラン番号 7407C-2507-0106T
現場番号 C2736580

タカラスタンダード株式会社
◆前橋営業所
群馬県前橋市天川大島町1480-1
TEL 027-290-2163 / FAX 027-290-2269

◆前橋ショールーム
TEL 027-290-2248 / FAX 027-290-2259

商品
御見積金額 **¥1,780,100 (税込 ¥1,958,110)**

()内の価格は税込価格<税率10%>を表示しています。

《参考》別途 商品組付費 **¥179,000 (税込 ¥196,900)**
《参考》別途 現場配送費 **¥8,000 (税込 ¥8,800)**

- ※ 商品御見積金額には商品組付費は含まれておりません。
- ※ 商品組付費には搬入・商品組付等の費用を含んでいます。
- ※ 商品組付費は現場の状況により変動する事があります。
又、給水・給湯・ガス・ダクト・電気等の接続工事は含まれておりません。

| 担当営業 | 担当アドバイザー | プラン作成者 |
|------|----------|--------|
| | | 阿部 |

◆ 御見積仕様

《キッチン》

| | |
|-----------|-----------------------------|
| 奥行 | 奥行65cm |
| キッチン本体サイズ | マルチ収納対面プラン型オープンタイプ 255cm |
| 天板高さ | 85cm |
| 扉カラー | フロウストーンテラコッタ・シルバー |
| キッチンパネル | HDタイプ: エルムホワイト |
| 引手タイプ | レール引手タイプ |
| ワークトップ材質 | アクリル人造大理石 |
| カラー | ソリッドベージュ |
| 水栓 | 浄水器内蔵ハンドシャワー水栓 |
| 食器洗い乾燥機 | シンク下設置間口45cmタイプ |
| 加熱機器 | IHヒーター |
| レンジ機器 | なし |
| ガス種 | LPG |

《周辺収納》

| | |
|---------|-------------------|
| 周辺扉カラー | フロウストーンテラコッタ・シルバー |
| キッチンパネル | なし |
| 周辺引手タイプ | レール引手タイプ |
| カウンター材質 | アクリル人造大理石 |
| カラー | ソリッドベージュ |

◆ 備考

◆ 御確認事項

- ☆商品の仕様・価格等につきましては予告なく変更する事があります。
お問い合わせ、またはカタログにて よく御確認下さるようお願い致します。
- ☆この御見積書の有効期間は30日間です。

御名前 群馬-前橋SR SK4

様

| | | | | | |
|------|----------|-------|------------------|-----|-----------|
| 現場番号 | C2736580 | プラン番号 | 7407C-2507-0106T | 作成日 | 2025/7/11 |
|------|----------|-------|------------------|-----|-----------|

御見積明細 キッチン

| NO | 商品名 | 仕様 | 品番 | 数量 | 単価 | 金額 |
|----|----------------------|-------------------------------|---------------------|-----------|---------|------------------|
| 1 | 人造大理石ワークトップ | アクリル人造大理石シンク(ベージュ) | AJIV255 TDLD | 1 | 168,500 | 168,500 |
| 2 | シンクキャビネット | スライド・シンク下食洗、うちにもホーロートレイ、コンセント | F-RRXR105WL5(VNIVF) | 1 | 138,500 | 138,500 |
| 3 | 食器洗い乾燥機 | 引出し式(シルバー色) | EW-45R3SMT | 1 | 111,000 | 111,000 |
| 4 | 食器洗い乾燥機用前面パネル | 扉同色 | P-DWM45VL5(NIV)-1 | 1 | 16,500 | 16,500 |
| 5 | 調理台キャビネット | 足元スライド(3段引出し) | F-TFVZ075 -5(VNIVF) | 1 | 100,500 | 100,500 |
| 6 | コンロ用キャビネット | 足元スライド、ミキリ対応 | F-KTVZ075JR5(VNIVF) | 1 | 94,500 | 94,500 |
| 7 | 浄水器内蔵ハンドシャワー水栓 | エコタイプ、17+2物質除去 | TJS-SP19E | 1 | 41,000 | 41,000 |
| 8 | 電気加熱機器 | IHヒーター両面焼き(シルバー色) | HTB-TS73MSF | 1 | 196,000 | 196,000 |
| 9 | 収納ユニット | マルチ収納対面用 | TMC-S 165 | 1 | 37,500 | 37,500 |
| 10 | カウンター下パネル | マルチ収納対面用、ホワイト | TMB-PCS165(SW) | 1 | 9,500 | 9,500 |
| 11 | カウンター下パネル | マルチ収納対面用、ホワイト | TMB-PCN90H(SW) | 1 | 11,500 | 11,500 |
| 12 | 引戸本体 | マルチ収納対面用、ホワイト | ヒキトTMC128(SWV) | 1 | 28,000 | 28,000 |
| | 引戸レールセット | マルチ収納対面用、シルバー | レールTMC255(V) | 1 | 20,500 | 20,500 |
| 13 | 引戸収納棚板のみ | マルチ収納対面用、ホワイト | TMC-タナ 128R5W | 1 | 17,000 | 17,000 |
| 14 | 引戸収納マガジンラック付 | マルチ収納対面用、ホワイト | TMC-ラック128L5W | 1 | 17,000 | 17,000 |
| 15 | マルチ収納対面用カウンター | 人造大理石、ソリッドベージュ | C-JB255NHL(A) | 1 | 34,500 | 34,500 |
| | 【ベースキャビネット小計】 | | | 16 | | 1,042,000 |
| 16 | レンジフード(本体) | シロッコファン | FUSC-3ADN | 1 | 62,500 | 62,500 |
| | レンジフード(フード) | ステンレス | SVRA-902TFADRN | 1 | 71,000 | 71,000 |
| | レンジフード(ダクトカバー) | ステンレス | DKLA-SVRA | 1 | 18,500 | 18,500 |
| | レンジフード別売部品 | レンジフード横壁取付金具 | SVRAカベトリツケカナダ | 1 | 1,000 | 1,000 |
| 17 | エンドパネル | マルチ収納対面用、ホワイト | EP-TMB-85L(SWV)-1 | 1 | 31,000 | 31,000 |
| 18 | 前台輪カバー | | P-DC105 -5(W) | 1 | 4,000 | 4,000 |
| 19 | 前台輪カバー | | P-DC075 -5(W) | 1 | 3,500 | 3,500 |
| 20 | 前台輪カバー | | P-DC073 -5(W) | 1 | 3,500 | 3,500 |
| 21 | どこでもラック(アルミタイプ) | レードル掛け、ホワイト | MGD-KH(W) | 1 | 5,000 | 5,000 |
| 22 | どこでもラック | フキン掛け(上面取付タイプ) | MGSK ウエフキンカケ (W) | 1 | 2,500 | 2,500 |
| 23 | スパイスボックス | | スパイスボックスT (W) | 1 | 1,200 | 1,200 |
| 24 | 間仕切り名人 | Hタイプ、間口45・60cm用 | MGマジキリJ HL 1 | 1 | 3,400 | 3,400 |
| 25 | 間仕切り名人 | Tタイプ、間口45・60cm用 | MGマジキリP TL 1 | 3 | 3,900 | 11,700 |
| 26 | 間仕切り名人 | Tタイプ、かくせるラック併設用 | MGマジキリP TC 1 | 1 | 3,900 | 3,900 |

御名前 群馬-前橋SR SK4

様

| | | | | | |
|------|----------|-------|------------------|-----|-----------|
| 現場番号 | C2736580 | プラン番号 | 7407C-2507-0106T | 作成日 | 2025/7/11 |
|------|----------|-------|------------------|-----|-----------|

御見積明細 キッチン

| NO | 商品名 | 仕様 | 品番 | 数量 | 単価 | 金額 |
|--------|---------|----|-------------|----|-------|------------|
| 27 | 水切りトレイ | | ミスクリトレイ | 1 | 4,500 | 4,500 |
| 28 | スパイストレイ | | スパイストレイ | 1 | 3,000 | 3,000 |
| 29 | 施工部材 | | シリコン(ホワイト2) | 1 | 1,000 | 1,000 |
| 30 | 施工部材 | | シリコン(アイボリー) | 1 | 1,000 | 1,000 |
| キッチン合計 | | | | 36 | | ¥1,274,200 |

御見積明細 周辺収納

| NO | 商品名 | 仕様 | 品番 | 数量 | 単価 | 金額 |
|--------|------------------|-----------------------|---------------------|----|---------|----------|
| 31 | トールユニット | フル引戸タイプ | OP90-5 | 1 | | |
| | トールユニット用キャビネット上台 | 奥行45cm、フル引戸タイプ | O-UH L090 | 1 | 39,000 | 39,000 |
| | トールユニット用キャビネット下台 | 奥行45cm、フル引戸タイプ、台輪ホワイト | O-D PL090Y-5(V)W | 1 | 27,500 | 27,500 |
| | トールユニット上台用引戸扉 | 引戸、フル引戸タイプ用、シルバー | ヒキドF-OP090(V)V | 1 | 61,500 | 61,500 |
| | トールユニット用引戸レール | シルバー | レール F-OP 90(V) | 1 | 33,500 | 33,500 |
| 32 | カウンターユニット用カウンター | 奥行45cm、人造大理石、リットページュ | C-JP165NU (A) | 1 | 56,000 | 56,000 |
| 33 | カウンターキャビネット | 奥行45cm、ハイカウンター、台輪ホワイト | F-HHSL090M-5(VNIVFW | 1 | 124,000 | 124,000 |
| 34 | カウンターキャビネット | 奥行45cm、ハイカウンター、オープン | F-HA L075M-5(VNIVFW | 1 | 45,000 | 45,000 |
| 35 | エンドパネル | 奥行45cm・H230cm、トール上台用 | EP-OU (VNIVD | 1 | 18,000 | 18,000 |
| 36 | エンドパネル | 奥行45cmキャビネット・トール下台用 | EP-NLN-85 (VNIVD | 1 | 10,500 | 10,500 |
| 37 | エンドパネル | 奥行45cmハイカウンター・家電収納用 | EP-NIG-85 (VNIVD | 1 | 14,000 | 14,000 |
| 38 | 間仕切り名人 | Sタイプ、間口45cm用 | MGマジキリJ SM 2 | 2 | 3,600 | 7,200 |
| 39 | 間仕切り名人 | Sタイプ、間口30cm用 | MGマジキリJ SM 1 | 2 | 1,800 | 3,600 |
| 40 | 間仕切り名人 | Hタイプ、間口45・60cm用 | MGマジキリJ HS 1 | 1 | 3,400 | 3,400 |
| 41 | 施工部材 | | シリコン(アイボリー) | 1 | 1,000 | 1,000 |
| 周辺収納合計 | | | | 17 | | ¥444,200 |

御見積明細 キッチンパネル

| NO | 商品名 | 仕様 | 品番 | 数量 | 単価 | 金額 |
|----|------------------|--------------------|-----------------|----|--------|--------|
| 1 | パネル施工キット | シリコン色(ホワイト) | パネルセコウキットS(W)-1 | 1 | 5,700 | 5,700 |
| 2 | ホーローキッチンパネルHDタイプ | フロントパネル120、エルムホワイト | PZFN-120 (QKW) | 1 | 16,800 | 16,800 |
| 3 | ホーローキッチンパネルHDタイプ | フロントパネル90、エルムホワイト | PZFN- 90 (QKW) | 2 | 14,600 | 29,200 |

御名前 群馬-前橋SR SK4 様

| | | | | | |
|------|----------|-------|------------------|-----|-----------|
| 現場番号 | C2736580 | プラン番号 | 7407C-2507-0106T | 作成日 | 2025/7/11 |
|------|----------|-------|------------------|-----|-----------|

御見積明細 キッチンパネル

| NO | 商品名 | 仕様 | 品番 | 数量 | 単価 | 金額 |
|-----------|-----------|-----------|-----------------|----|--------|---------|
| 4 | KP用エッジセット | アルミ製、シルバー | KPエッジセットA(S1)-2 | 1 | 10,000 | 10,000 |
| キッチンパネル合計 | | | | 5 | | ¥61,700 |

| | | |
|-------|----|------------|
| 商品総合計 | 58 | ¥1,780,100 |
|-------|----|------------|

※ 御見積明細の価格には消費税は含まれておりません。別途消費税が必要となります。

《参考》別途 商品組付費

キッチン商品組付費 ¥142,000 (税込 ¥156,200)

キッチンパネル商品組付費 ¥37,000 (税込 ¥40,700)

《参考》別途 現場配送費

¥8,000 (税込 ¥8,800)

※ 商品組付費は現場の状況により変動する事があります。又、給水・給湯・ガス・ダクト・電気等の接続工事は含まれておりません。



()内の価格は税込価格<税率10%>を表示しています。

■必ずご確認ください。

- ・天井高さ、吊戸棚・レンジフード取付高さをご確認ください。
- ・〈 〉内寸法は参考寸法です。
- ・【★注】部：引戸タイプ収納のレール上部に突起があるため、天井等との取り合いに注意が必要な場合があります。
詳細の取り合いは詳細図を確認ください。

■表示記号について

- ・KP：キッチンパネル
- ・▽：設置基準線

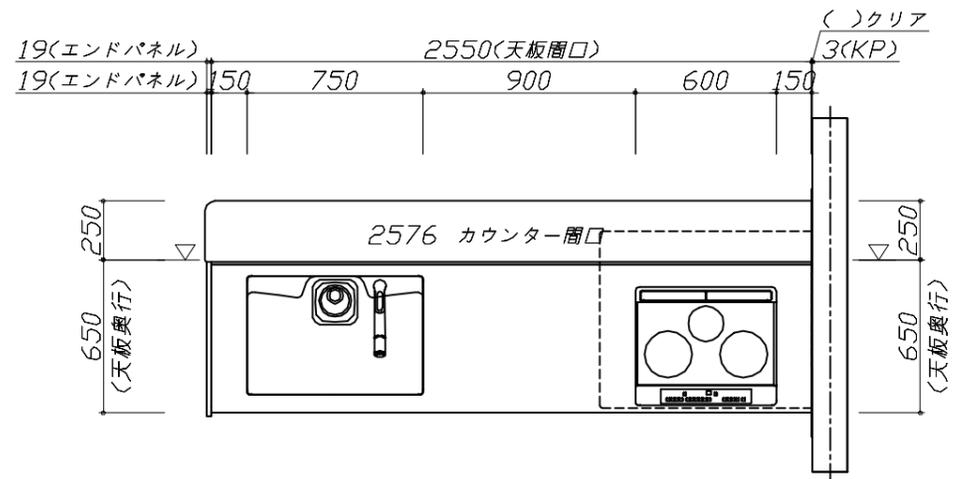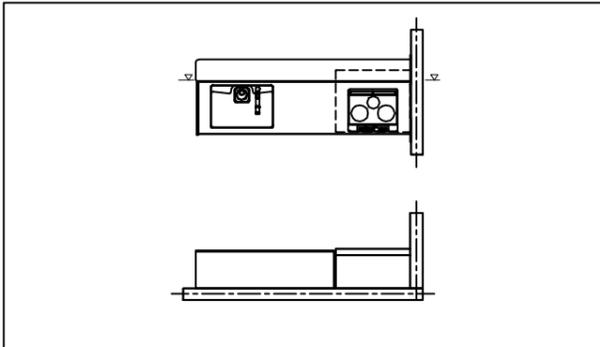

Takara standard
タカラスタンダード株式会社

現場名称： 群馬-前橋SR SK4様邸

現場番号： C2736580

前橋営業所

ホーローシステムキッチン Treasia トレーシア

プラン番号： 7407C-2507-0106T

担当営業 :

姿図 1





作成日： 2025年7月11日

担当アドバイザー：

縮尺： 1 / 30

縮尺：A3サイズ等倍

- 必ずご確認ください。
 - ・天井高さ、吊戸棚・レンジフード取付高さをご確認ください。
 - ・《 》内寸法は参考寸法です。
 - ・【★注】部：引戸タイプ収納のレール上部に突起があるため、天井等との取り合いに注意が必要な場合があります。詳細の取り合いは詳細図を確認ください。
- 表示記号について
 - ・KP：キッチンパネル
 - ・▽：設置基準線

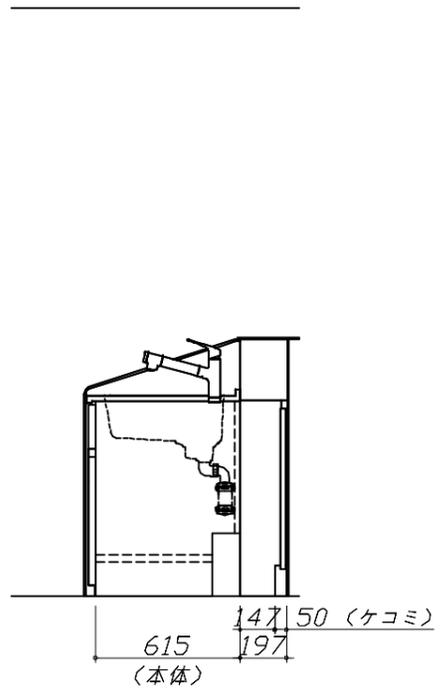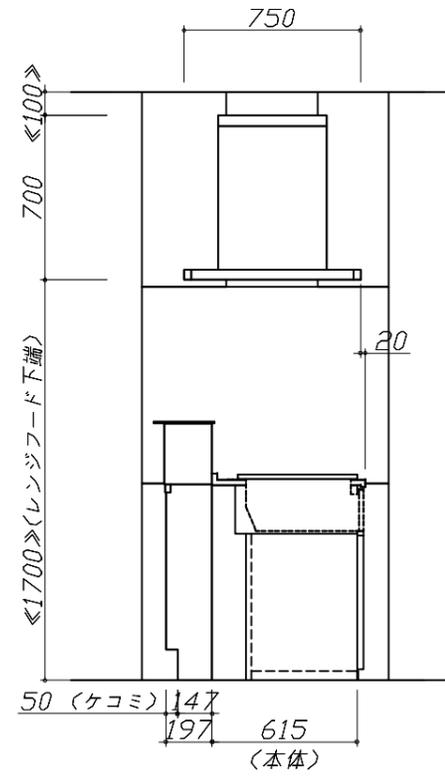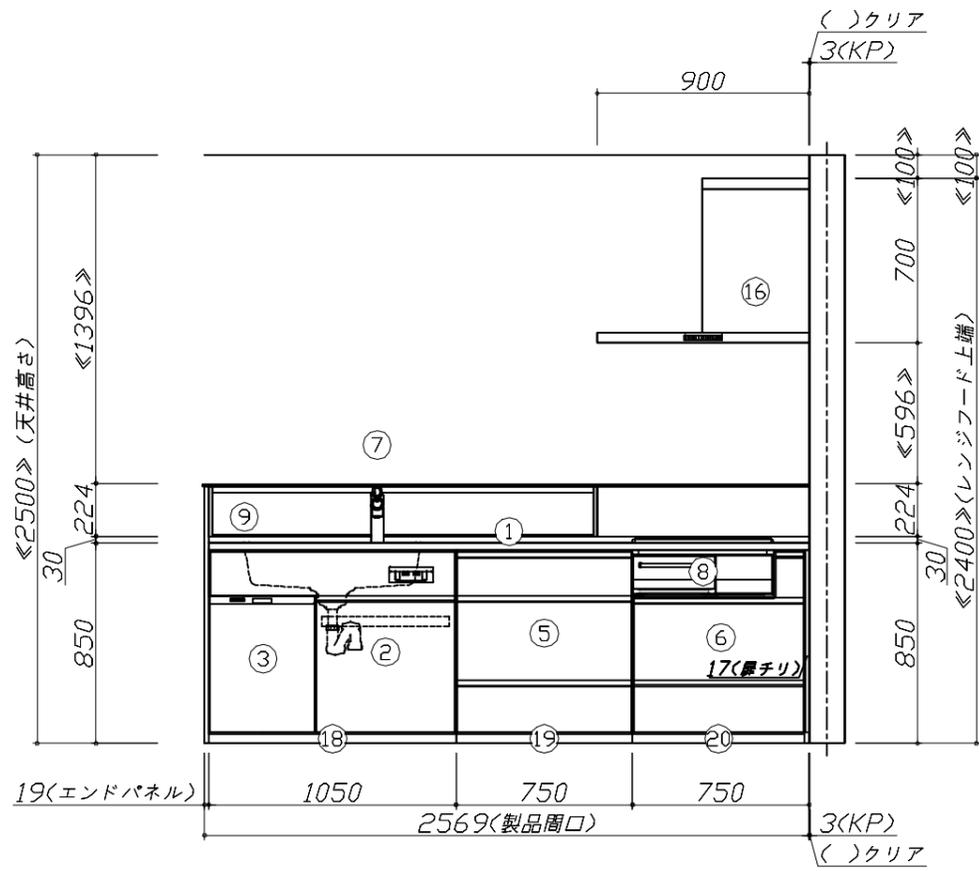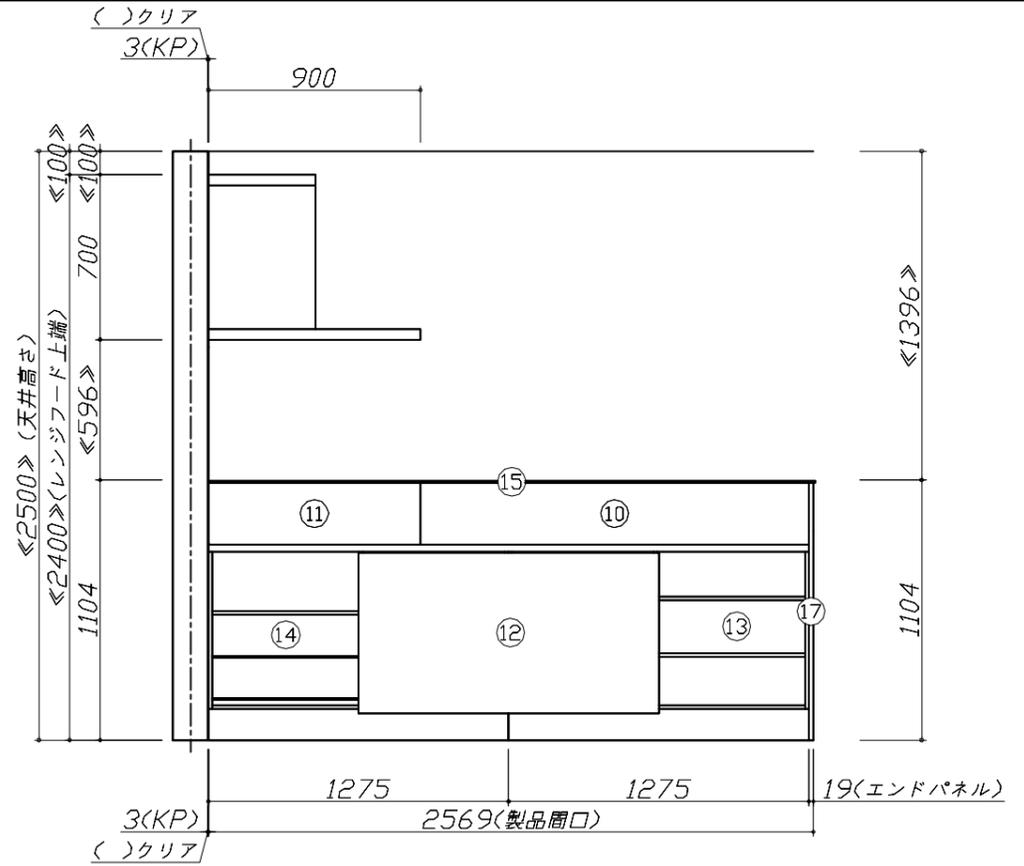






Takara standard
タカラスタンダード株式会社

現場名称： 群馬-前橋SR SK4様邸
現場番号： C2736580
前橋営業所

ホーローシステムキッチン Treasia トレーシア
プラン番号： 7407C-2507-0106T
担当営業：

姿図 2 縮尺： 1 / 30
作成日： 2025年7月11日
担当アドバイザー：


- 必ずご確認ください。
 - ・天井高さ、吊戸棚・レンジフード取付高さをご確認ください。
 - ・《 》内寸法は参考寸法です。
 - ・【★注】部：引戸タイプ収納のレール上部に突起があるため、天井等との取り合いに注意が必要な場合があります。詳細の取り合いは詳細図を確認ください。
- 表示記号について
 - ・KP：キッチンパネル
 - ・▽：設置基準線

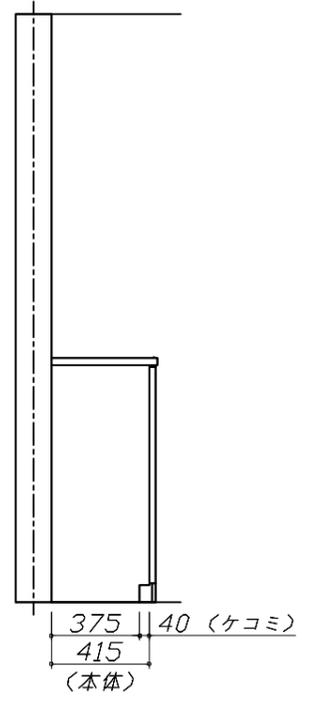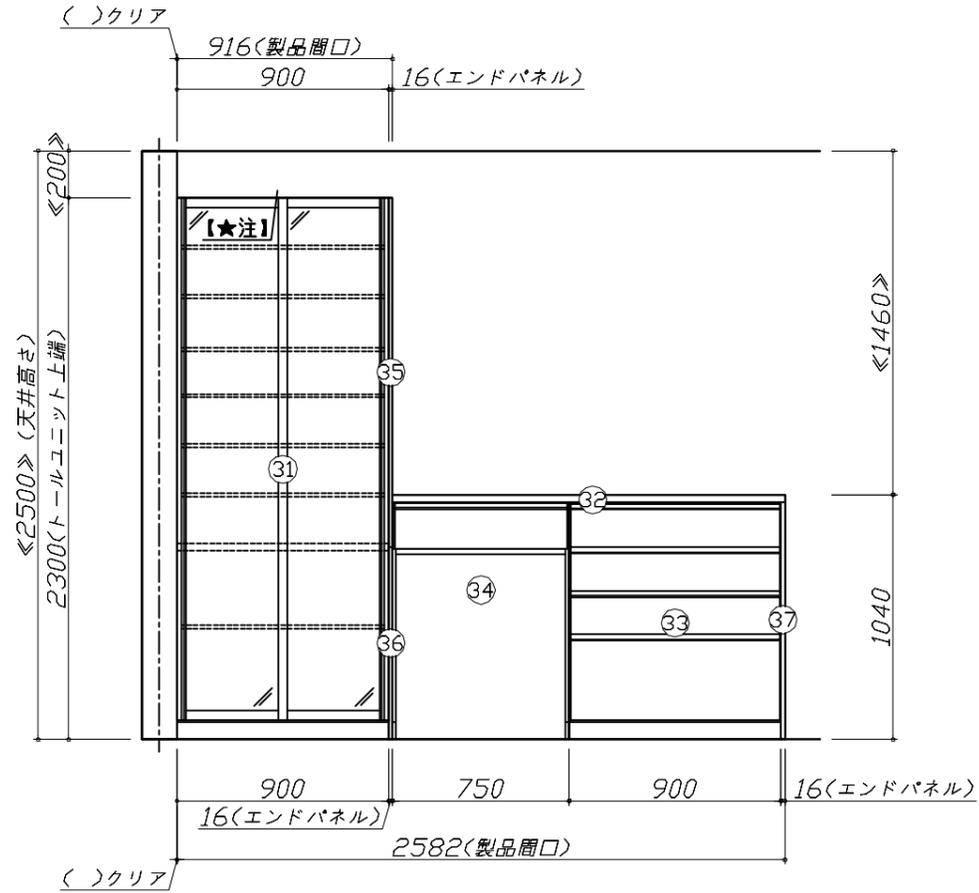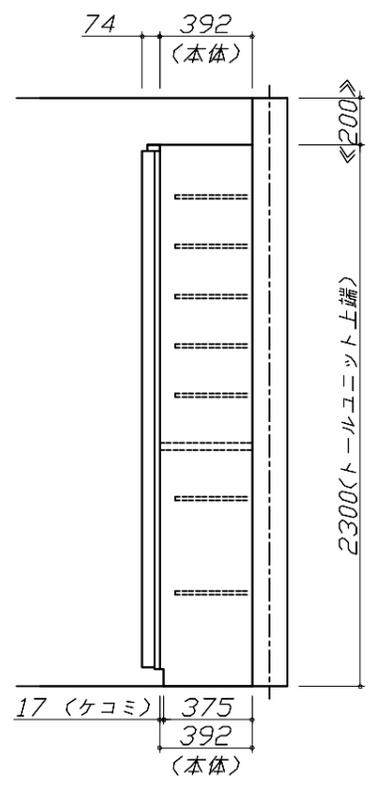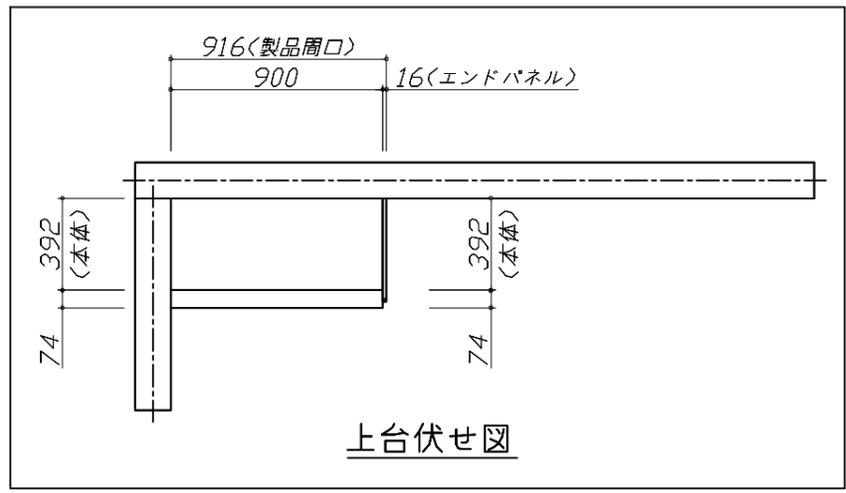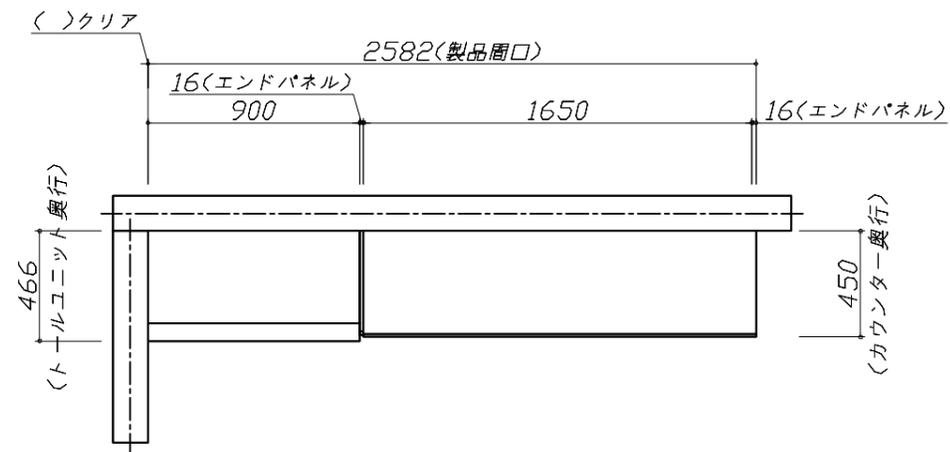

Takara standard
タカラスタンダード株式会社

| | | | |
|---------------------|----------------------------|-----------------|------------|
| 現場名称： 群馬-前橋SR SK4様邸 | ホーローシステムキッチン Treasia トレーシア | 姿図 3 | 縮尺： 1 / 30 |
| 現場番号： C2736580 | プラン番号： 7407C-2507-0106T | 作成日： 2025年7月11日 | |
| 前橋営業所 | 担当営業： | 担当アドバイザー： | |

縮尺：A3サイズ等倍

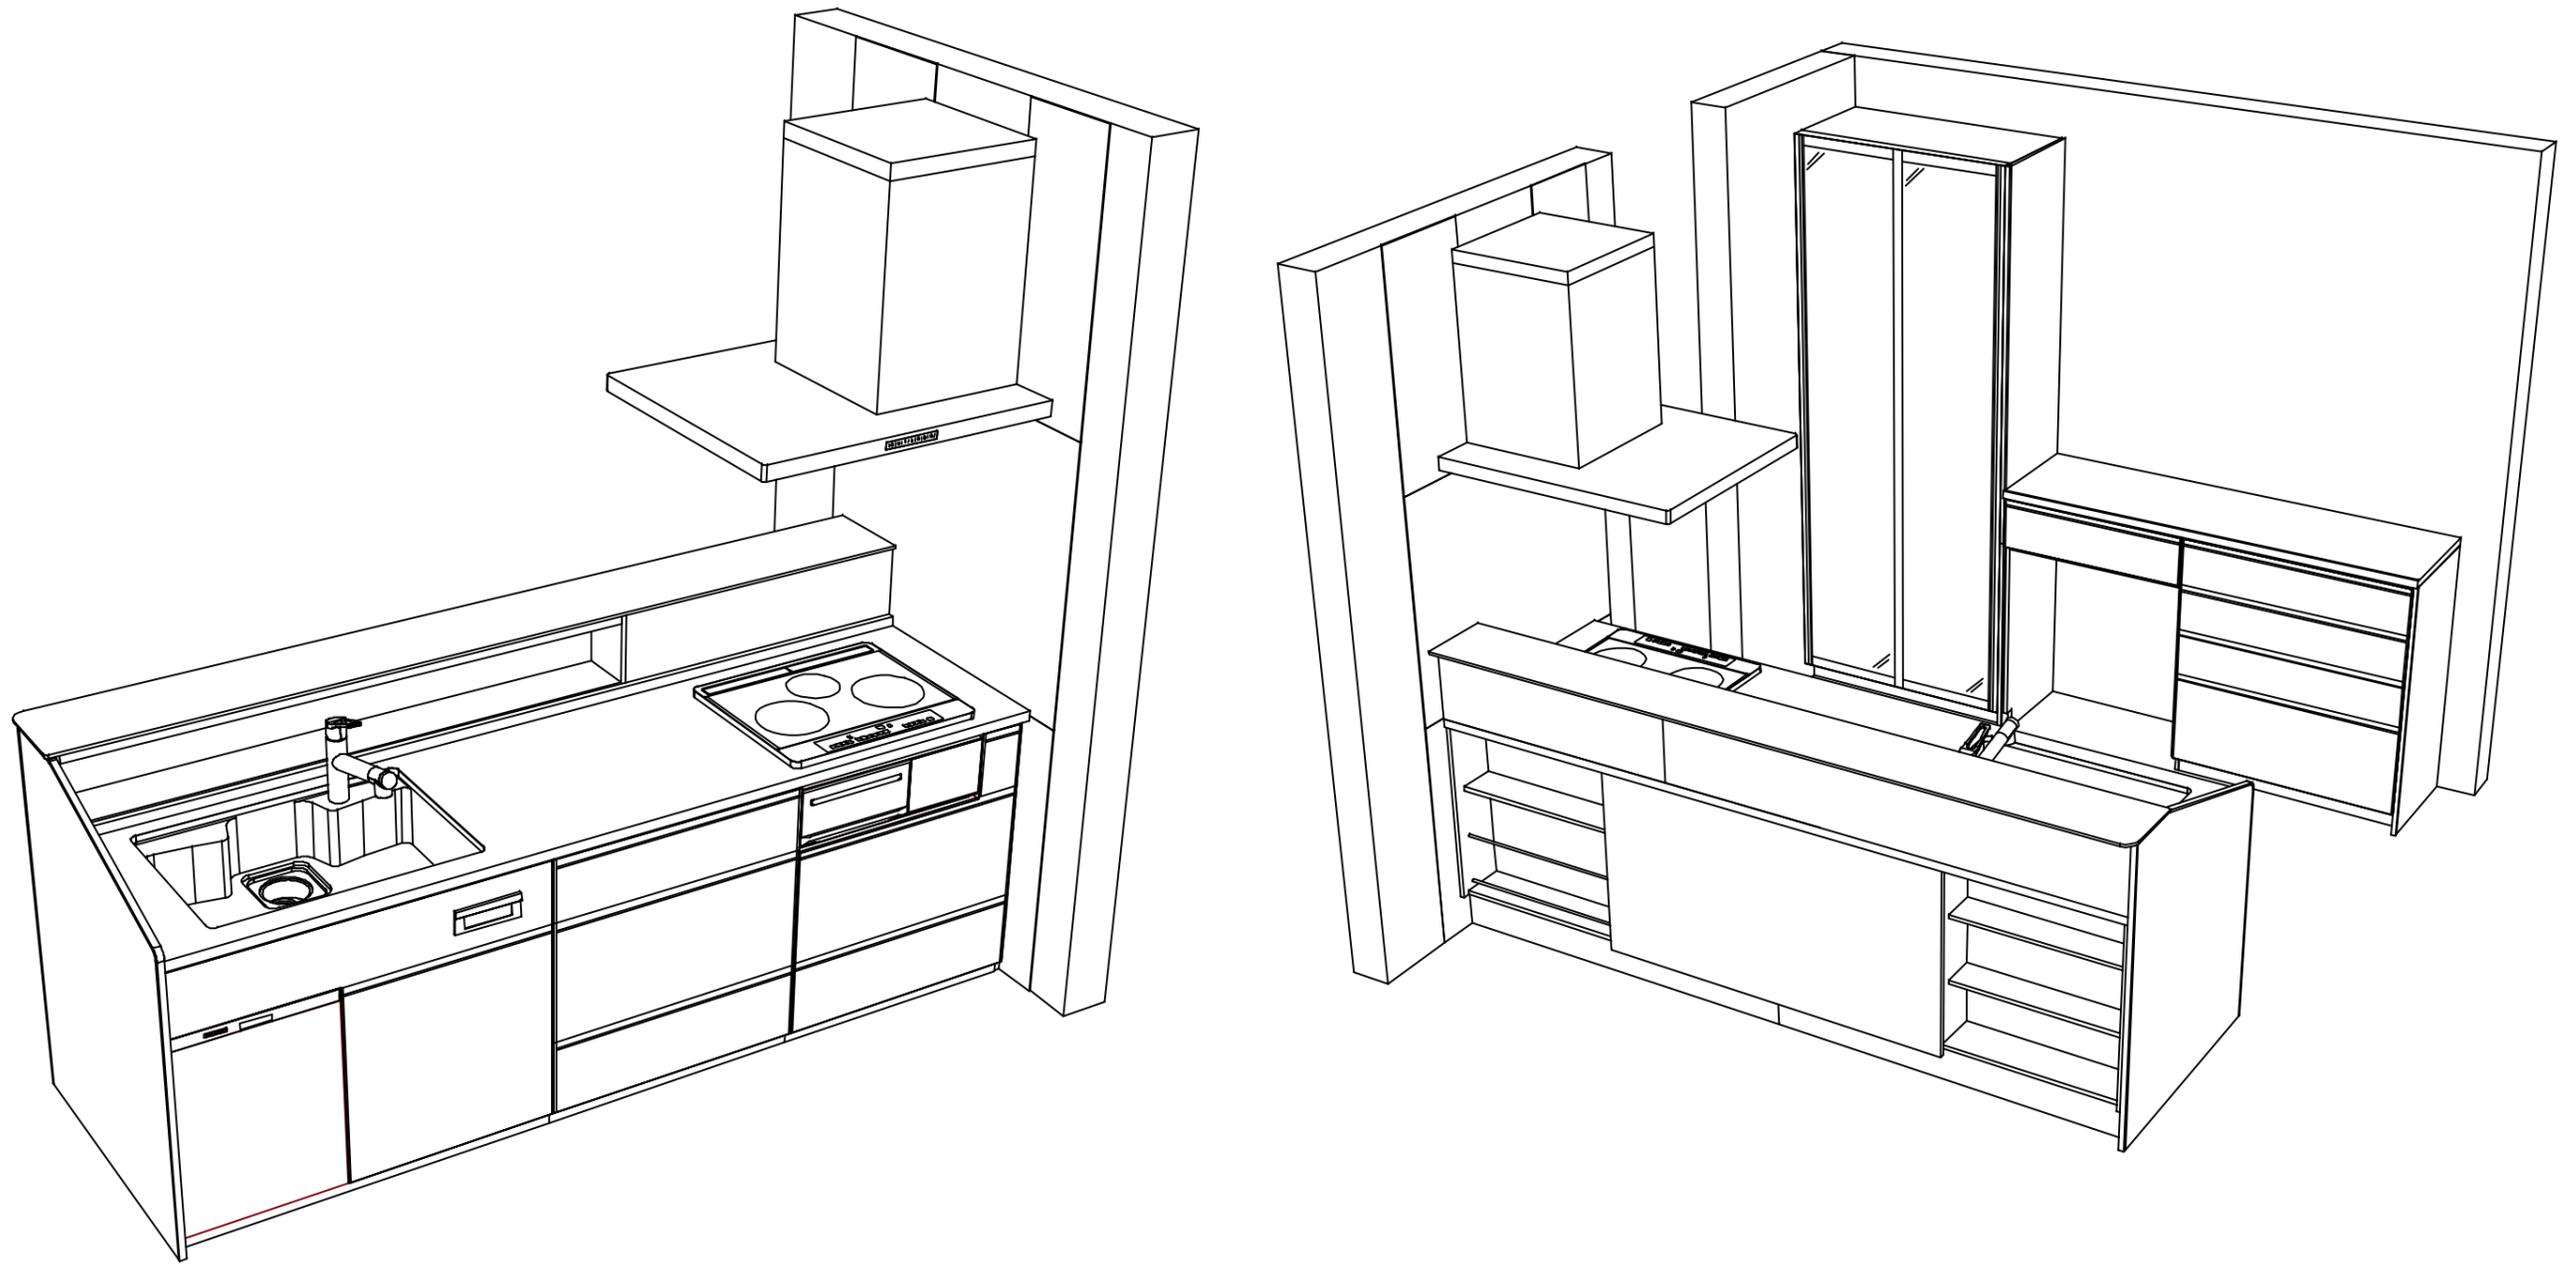

Takara standard
 タカラスタンダード株式会社

現場名称： 群馬-前橋SR SK4様邸
 現場番号： C2736580
 前橋営業所

ホーローシステムキッチン Treasia トレーシア
 プラン番号： 7407C-2507-0106T
 担当営業：

姿図 4
 縮尺： 1 / 30
 作成日： 2025年7月11日
 担当アドバイザー：

縮尺：A3サイズ等倍