

ホーローシステムキッチン 御見積書

御名前 米子-松江SR SK2 様

業者 様

商品名 LEMURE レミュー

作成日 2024年4月1日
プラン番号 2910C-2404-0005T
現場番号 C3243293

タカラスタANDARD株式会社
◆松江営業所
島根県松江市大庭町1802-5
TEL 0852-24-8188 / FAX 0852-27-2967

◆松江ショールーム
TEL 0852-27-2963 / FAX 0852-24-3607

商品
御見積金額 ￥2,759,700 (税込 ￥3,035,670)

()内の価格は税込価格<税率10%>を表示しています。

《参考》別途 商品組付費 ￥221,000 (税込 ￥243,100)

- ※ 商品御見積金額には商品組付費は含まれておりません。
- ※ 商品組付費には配送・搬入・商品組付等の費用を含んでいます。
- ※ 商品組付費は現場の状況により変動する事があります。
又、給水・給湯・ガス・ダクト・電気等の接続工事は含まれておりません。

◆ 御見積仕様

《キッチン》

キッチン本体サイズ アイランド対面プラン 奥行105cm
262cm

天板高さ 85cm

扉カラー クラシカルオーク・引手ブラック

キャビネットカラー ブラック

引手タイプ レール引手タイプ

ワークトップ材質 クォーツストーン

カラー ジュエルブラック

水栓 ハンドシャワー水栓

食器洗い乾燥機 シンク横設置間口45cmタイプ

加熱機器 IHヒーター

レンジ機器 なし

ガス種 未定

◆ 御確認事項

担当営業	担当アドバイザー	プラン作成者
	SK2	児嶋

◆ 備考

--	--

No.*

御名前 米子-松江SR SK2

様

現場番号	C3243293	プラン番号	2910C-2404-0005T	作成日	2024/4/1
------	----------	-------	------------------	-----	----------

御見積明細 キッチン

NO	商品名	仕様	品番	数量	単価	金額
1	高級人造石ワークトップ	ユーティリティーシンクE	IQMS255NM TAR -2	1	487,000	487,000
2	シンクキャビネット	足元スライド、うちにもホーロートレイ、コンセント	F-RNVM105WR5(LJOKNQ	1	293,500	293,500
3	食器洗い乾燥機	フロントオープン(シルバー色)、深型	SPI6ZDS006T	1	330,000	330,000
	食器洗い乾燥機用前面パネル	扉同色	P-DWB45LL (JO)	1	26,000	26,000
	食器洗い乾燥機用下飾り		シタカザリDWB45-5(JO K	1	17,500	17,500
	木口テープ		コグチテープ33X2200(DB)	1	1,200	1,200
4	調理台キャビネット	足元スライド(3段引出し、ホーローインナーケース)	F-TFVM030V-5(LJOKNQ	1	155,000	155,000
5	コンロ用キャビネット	足元スライド	F-KTVM075GL5(LJOKNQ	1	160,000	160,000
6	水栓	タッチレスハンドシャワー水栓、ブラック	KM6071ECM5TK	1	130,000	130,000
7	電気加熱機器	IHヒーター両面焼き(ブラック色)	HTB-TS2500NWKF	1	406,000	406,000
8	オイルガード(ハイトタイプ)		OG-G H850	1	7,000	7,000
	オイルガード(ハイトタイプ)	フラット対面用、金具ブラック	OG-GブザイH850(K)	1	18,000	18,000
9	シンクガード	クリアタイプ	シンクマエスクリーンG	1	6,500	6,500
	シンクガード、オイルガード用金具	金具ブラック	シンクマエスクリーンカナグ(K)	1	6,500	6,500
10	引戸レールセット	フラット対面・マルチ収納対面用、ブラック	レールTMM255(K)	1	35,500	35,500
	引戸本体	マルチ収納対面用、扉同色	ヒキトTMM128L(LJOK)	1	58,000	58,000
	引戸本体	マルチ収納対面用、扉同色	ヒキトTMM128R(LJOK)	1	58,000	58,000
	引戸収納	フラット対面用、台輪ブラック	TMM-キャビ128-5(V)B	2	18,000	36,000
【ベースキャビネット小計】				19		2,231,700
11	レンジフード(本体)	シロッコファン	FUSC-E3ADN	1	82,500	82,500
	レンジフード(フード)	ブラック	CVRAS-E902TFADN(K)	1	101,500	101,500
	レンジフード(ダクトカバー)	ブラック	DK80A-CVRA(K)	1	35,000	35,000
	レンジフード別売部品	レンジフード取付金具	CVRAカナグセットA	1	9,000	9,000
12	エンドパネル	奥行105cm対面フル収納用、ジュエルブラック	EP-FVF-85 (IQ)TV	2	108,000	216,000
13	間仕切り名人(デラックスタイプ)	APタイプ	MGマジキリアP030-320	2	2,500	5,000
14	間仕切り名人(デラックスタイプ)	APタイプ	MGマジキリアP030-520	1	2,500	2,500
15	間仕切り名人(デラックスタイプ)	ASタイプ	MGマジキリアS240-320	1	5,000	5,000
16	間仕切り名人(デラックスタイプ)	ASタイプ	MGマジキリアS240-420	3	5,000	15,000
17	かくせるホーローボックス	間口75cm用	トビラウラHS- 75N	1	7,000	7,000
18	かくせるホーローボックス	間口30cm用	トビラウラHS- 30N	1	4,000	4,000
19	水切りプレート	ユーティリティシンクE用	SK ミス'キリプレートUSE	1	4,500	4,500

御名前米子-松江SR SK2様

現場番号	C3243293	プラン番号	2910C-2404-0005T	作成日	2024/4/1
------	----------	-------	------------------	-----	----------

御見積明細 キッチン

NO	商品名	仕様	品番	数量	単価	金額
20	水切りプレート	ユーティリティシンクE用	ミドル ミス`キリプレートUSE	1	6,000	6,000
21	調理プレート	ユーティリティシンクE用	ミドル チョウリプレートUSE	1	6,000	6,000
22	まな板	ユーティリティシンクE用	マナイタUSE-1	1	7,000	7,000
23	洗剤置き	ユーティリティシンクE用	センザ`イオキUSE	1	4,500	4,500
24	ゴミポケット	ユーティリティシンクE用	ゴミホ`ケットUSE	1	7,500	7,500
25	前台輪カバー		P-DC105 -5(K)	2	4,000	8,000
26	施工部材		シリコン(ブラック)	2	1,000	2,000
キッチン合計				44		¥2,759,700
商品総合計				44		¥2,759,700

※ 御見積明細の価格には消費税は含まれておりません。別途消費税が必要となります。

《参考》別途 商品組付費
キッチン商品組付費
¥221,000 (税込 ¥243,100)
※ 商品組付費は現場の状況により変動する事があります。 又、給水・給湯・ガス・ダクト・電気等の接続工事は含まれておりません。


()内の価格は税込価格<税率10%>を表示しています。

- 必ずご確認ください。
- ・天井高さ、吊戸棚・レンジフード取付高さをご確認ください。

・《 》内寸法は参考寸法です。

・ハイグレード人大・クォーツ天板の場合、実際の天板高さは+2mmになります。
- 表示記号について
- ・KP：キッチンパネル





・▽：設置基準線


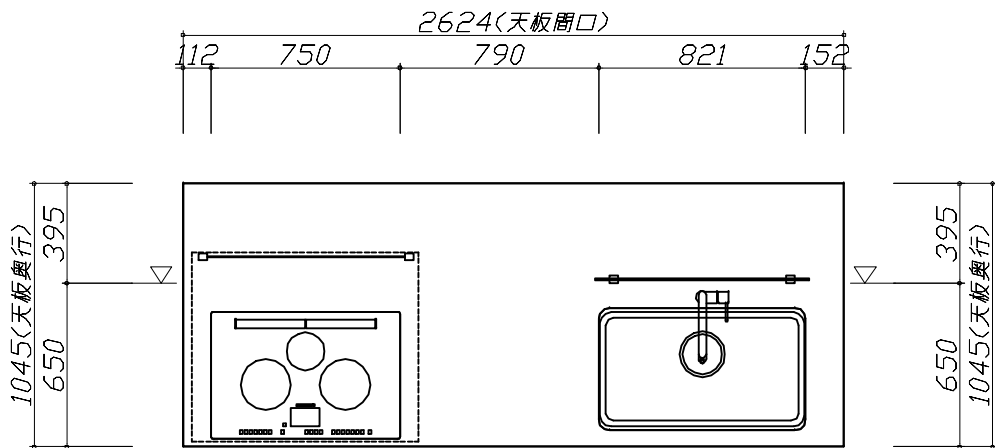


Takara standard タカラスタンダード株式会社	現場名称： 米子-松江SR SK2様邸	ホーローシステムキッチン LEMURE レミュー	姿図 1	縮 尺： 1 / 30
	現場番号： C3243293	プラン番号： 2910C-2404-0005T	作成日： 2024年4月1日	
	松江営業所	担当営業 ：	担当アドバイザー： SK2	

縮尺：A3サイズ等倍

- 必ずご確認ください。
- ・天井高さ、吊戸棚・レンジフード取付高さをご確認ください。
 - ・《 》内寸法は参考寸法です。
 - ・ハイグレード人大・クォーツ天板の場合、実際の天板高さは+2mmになります。
- 表示記号について
- ・KP：キッチンパネル
 - ・▽：設置基準線

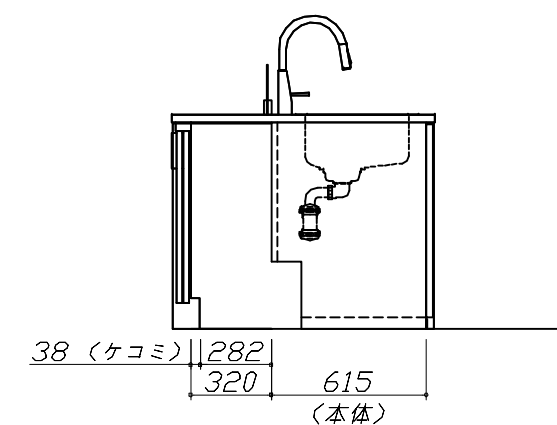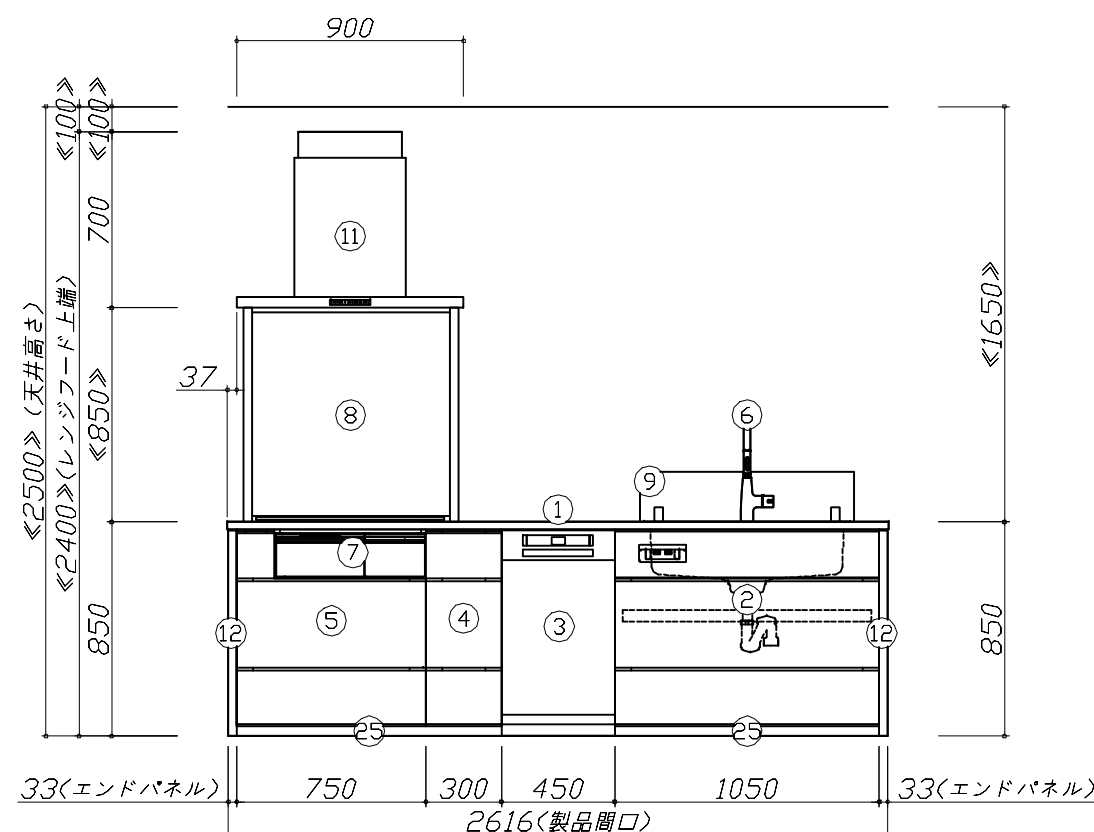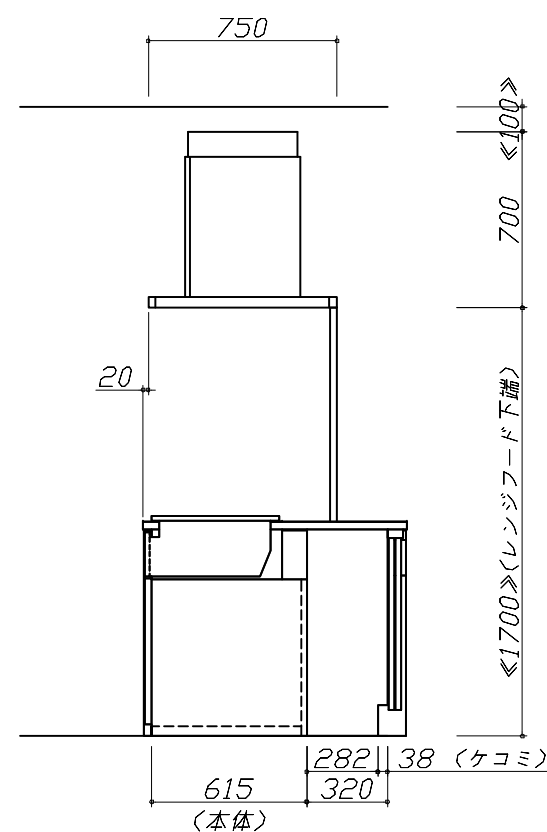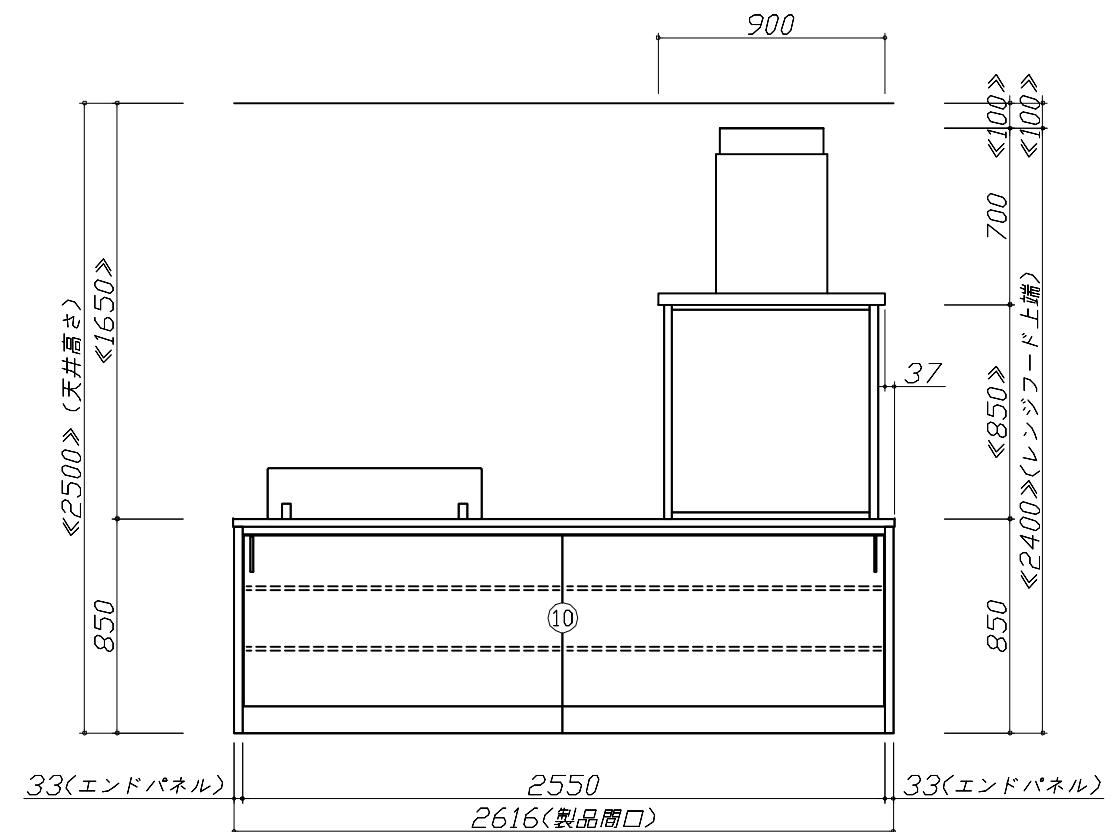

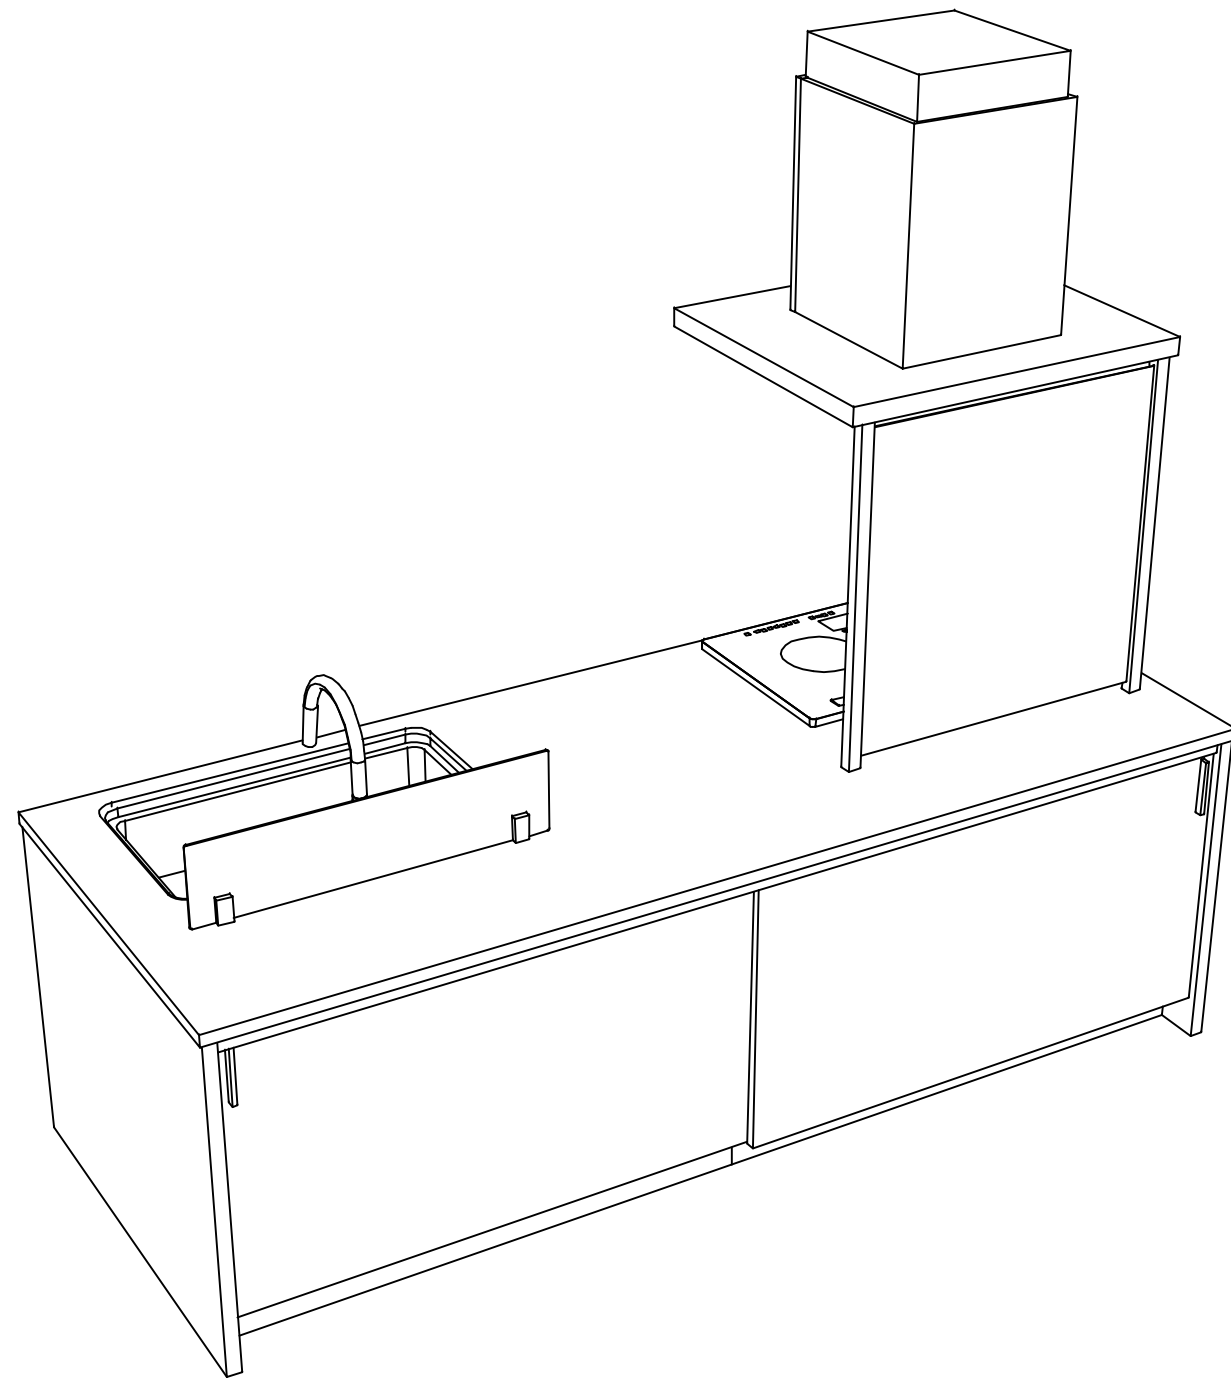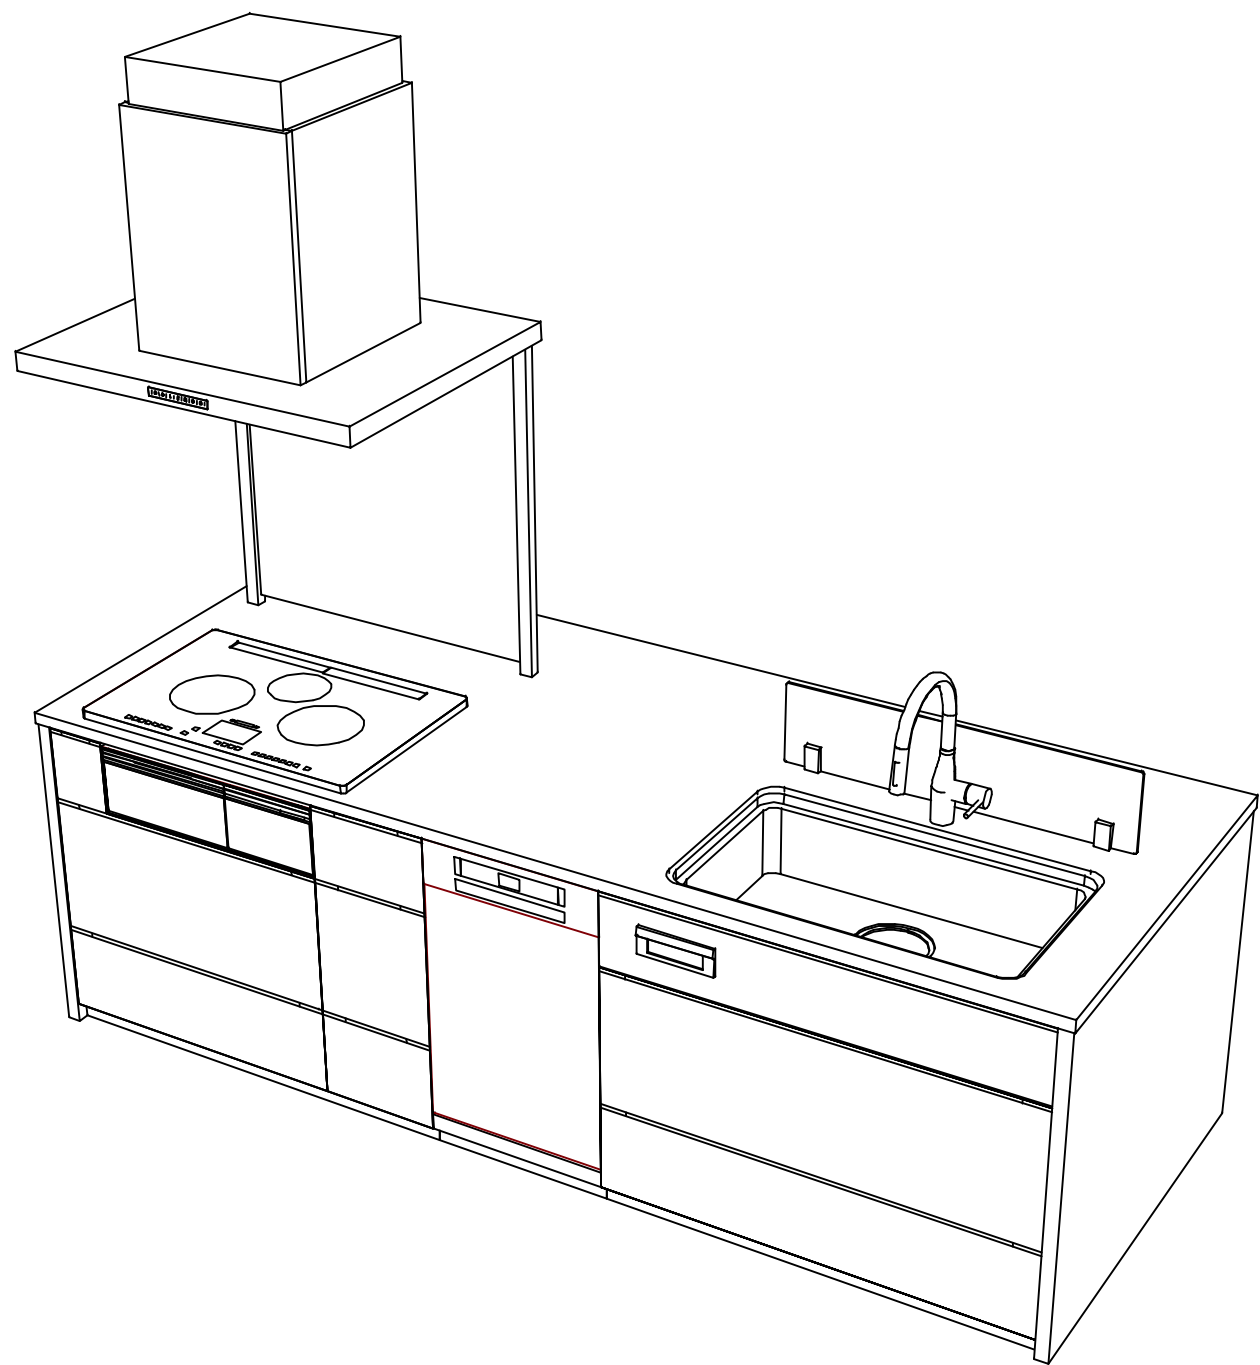

■商品仕様概要

商品仕様	商品シリーズ	ホーローシステムキッチン　LEMURE　レミュー		
	タイプ	足元スライドタイプ		
	扉カラー	ｸﾗｼｶｶﾞﾎﾞｰｸ・引手ﾌﾞﾗｯｸ		
	引手種類	ﾚｰﾙ引手ﾀｲﾌﾟ		
	天板形状・周口	ｱｲﾗｯｸ対面ﾌﾞﾗｯｸ　奥行105cm		
		262cm		
	奥行	65cm		
	天板高さ	85cm		
	キッチンパネル	－		
	キッチンパネルカラー	－		
	見切り・エッジ材	－		

■商品仕様書（キッチン側）

品目		仕様			備考
天板	材質	高級人造石　クォーツストーン	色	ジュエルブラック	
	シンク	ユーティリティシンクE	色	ステンレス	
	部品	-			
		SK　ｽｽﾞｷﾌﾞﾗｯｸﾚｰﾄUSE、ｽﾄｰﾙ　ｽｽﾞｷﾌﾞﾗｯｸﾚｰﾄUSE			
		-			
		ｽｲｯﾁUSE-1			
下台	ｺﾐﾅﾂｹｯﾄUSE、ﾍﾞｻﾞｲﾔﾂUSE、ｽﾄｰﾙ　ﾁｮｳﾌﾞﾗｯｸﾚｰﾄUSE				
	本体	ホーロー製	色	ブラック	
	底板	ホーロー製			※一部木製を使用する箇所あり
	引出し	ホーロー製			※一部木製を使用する箇所あり
	レール・丁番	ソフトクローズレール			
	部品(標準)	引出用サイドカバー、かくせるホーローボックス			
設備仕様（下台）	-				
	部品(オプション)	ホーローインナーケース(右設置)、うちにもホーロートレイ			
	水栓1	KM6071ECM5TK			
	水栓2	-			
	食器洗い乾燥機	SPI6ZDS006T	色	シルバー	ﾌﾞﾚｰｶｰ付単相200V・15A(ﾌｰｽ付)ｺﾝｾﾝﾄ
	加熱機器(本体)	HTB-TS2500NWKF	色	ブラック	250V-30A（単相200Vコンセント）
吊戸棚	加熱機器(トッププレート)	ガラストップ	色	ブラック	
	加熱機器(レンジ)	-			
	本体	-			
	耐震ラッチ	-			
	部品	-			
	レンジフード	品名	CVRAS-E902TFADN(K)	色	ブラック
ファン仕様		シロッコファン（排気タイプ）			
部品		-			
		-			
		-			
		CVRAｶﾞﾗｽﾄｯﾌﾟA			
設備仕様（上台）	照明ユニット	-			
	アイラック	-			
	電動昇降吊戸棚	-			
	昇降棚	-			
エンドパネル	材質	クォーツストーン	色	ジュエルブラック	
		-			
		-			
天井幕板	品名	-			

■商品仕様書（周辺収納側）

品目	仕様		備考
周辺仕様	周辺扉カラー	－	
	周辺引手タイプ	－	
	キッチンパネル	－	
トールユニット	本体	－	
	底板	－	
	引出し	－	
	レール	－	
	丁番	－	
	耐震ラッチ	－	
カウンターユニット	部品	－	
	本体	－	
	底板	－	
	レール	－	
家電収納	丁番	－	
	本体	－	
	部品	－	
周辺カウンター	材質	－	
吊戸棚	本体	－	
	耐震ラッチ	－	
	部品	－	
設備仕様（上台）	アイラック	－	
エンドパネル	材質	－	
		－	
天井幕板	品名	－	


基本工事区分について

本説明書は、キッチンの本体組立・設置と関連工事（建設工事）である 大工工事、電気工事、ガス配管工事、管工事（給排水）などと区別して説明しています。

建設工事は関連する法令・規定に従って法的有資格者による工事が必要になります。

流通業者様からの発注で下請けとして本体の「取付・設置」を行う場合は、建設工事部分とキッチン本体「取付・設置」を区別して行ってください。

設置前工事、設置後工事の一部でも含む場合は、建設工事となります。

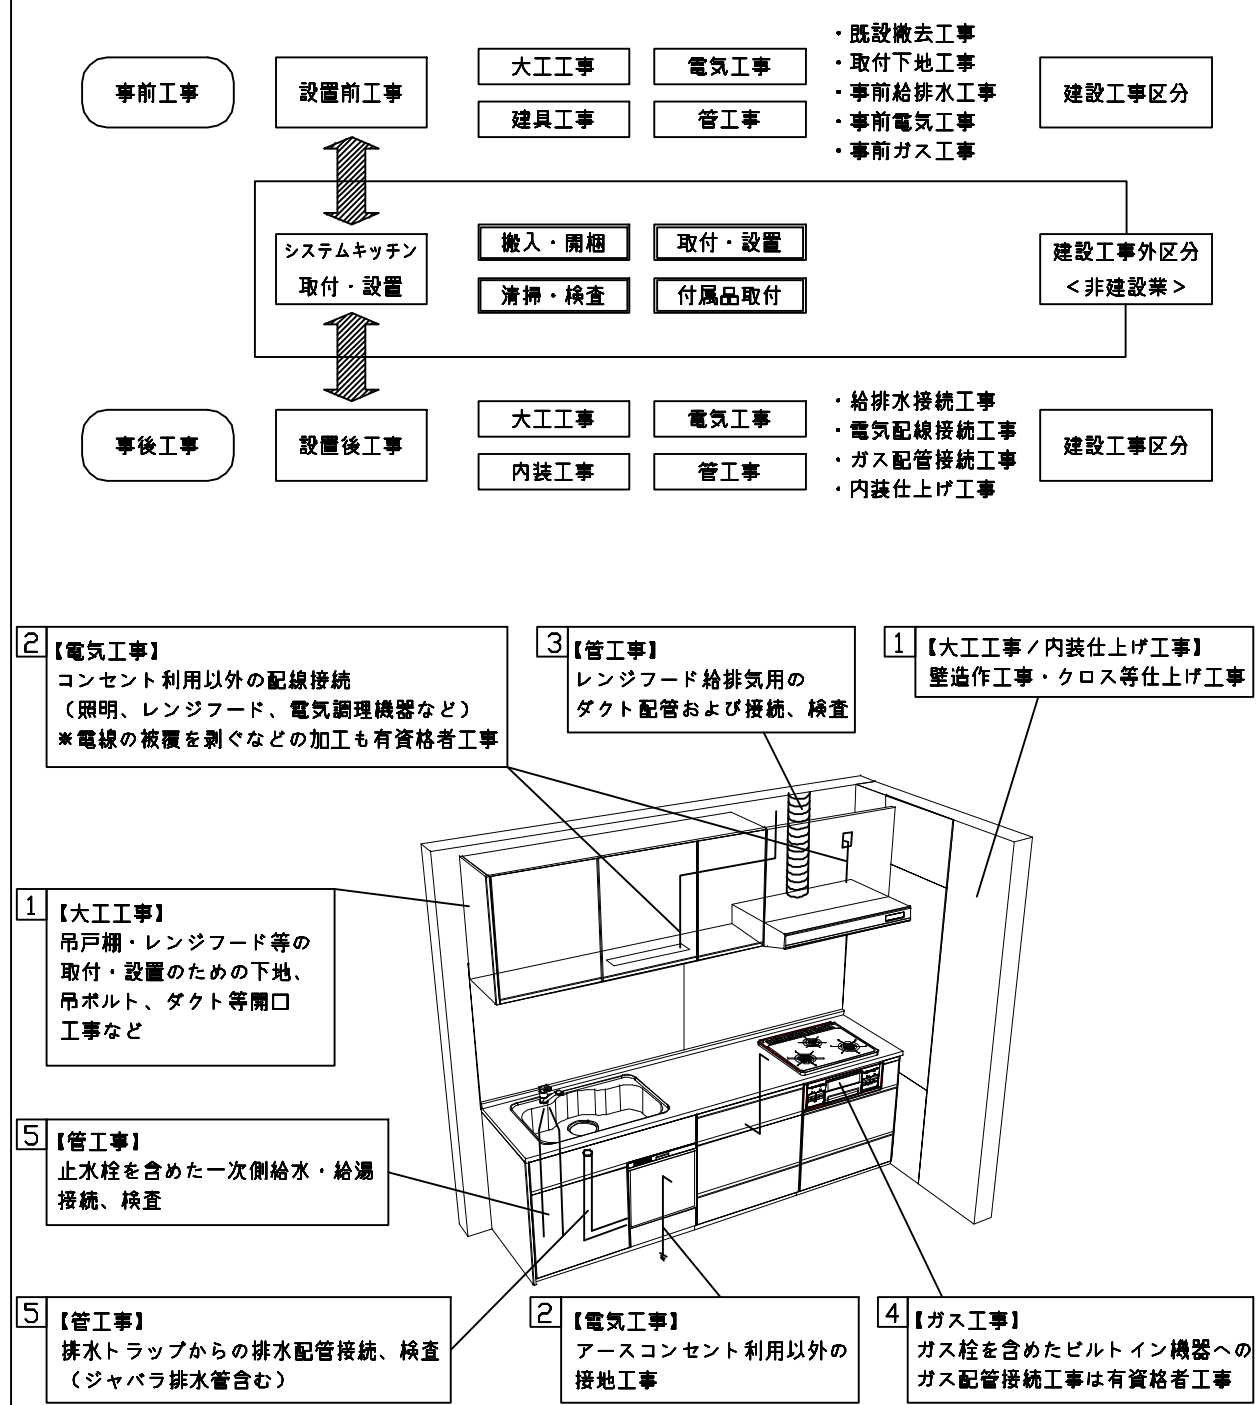

■システムキッチン 工事区分

参考：キッチン・バス工業会『工事区分ガイドライン』

工事区分	部位 (図)	業種区分	作業名称（区分）	建設工事			建設工事外		作業内容
				大工 工事	管 工事	電気 工事	設備・ガス機器設置	キッチン取付	
設置前工事	1 3	大工 管	外壁の開口工事	○	○				レンジフードのダクト用の建築壁の穴あけ工事
			建築壁の下地処理工事	○					ウォールキャビネット等の取付のための壁下地処理工事
			幕板取付壁下地処理工事	○					天井・壁等の幕板等取付のための下地処理工事
			アンカー、吊ボルト工事	○					吊戸棚、レンジフード等のアンカー、吊ボルト工事
			換気機器用ダクトの関連工事		○	○			建築物の事前ダクト配管等の工事
	2	電気	キッチンパネル下地処理工事	○					キッチンパネルを貼るための建築壁の下地処理工事
			レンジフードの電気工事			○			建築の屋内配線と配線器具（コンセント）工事
			I H調理機器の電気工事			○			I H調理機器専用の200Vの事前電気工事
			ウォールキャビネット部分の電気工事			○			照明器具等の電気工事
			電動昇降吊戸棚の電気工事			○			電動昇降吊戸棚の専用電源・アース工事
	4 5	ガス 管	食器洗い乾燥機の電源・アース工事			○			食器洗い乾燥機の専用電源・アース工事
			ガス調理機器のガス配管工事		○				ガス調理機器用の事前ガス配管工事
			排水配管の立上げ工事		○				キッチン排水用の所定位置への排水配管立上げ工事
			給水・給湯配管の立上げ工事		○				キッチン専用の所定位置への給水給湯配管立上げ工事
			食器洗い乾燥機の給排水配管工事		○				食器洗い乾燥機用の専用給水(給湯)・排水配管事前工事
システムキッチン 本体取付・設置		建設工事 外区分	キッチンパネルの取付 【注記 1】					☐	製品を加工して建築下地へ取付
			製品間のシリコン充填 【注記 2】					☐	製品間の隙間を仕上げる処理作業
			レンジフードの取付 【注記 1】					☐	本体及び化粧パネルを取付ける作業
			ウォールキャビネットの取付					☐	ウォールキャビネットを取付ける作業
			電動昇降吊戸棚の取付					☐	電動昇降吊戸棚を取付ける作業
			ベースキャビネット・ワークトップの取付					☐	ベースキャビネット・ワークトップの組立・調整して設置する作業
			排水部品の組立 【注記 3】				☐	☐	排水部品とシンクの組立
			水栓類の組立・ワークトップへの取付 【注記 1】					☐	水栓、浄水器同梱部材の組立（ワークトップへの取付）
			ビルトイン機器の取付 【注記 1】					☐	ビルトイン機器のキッチン本体への組込作業
			試運転・完成検査 【注記 4】					☐	完成後の試運転、性能確認検査
設置後工事	2 3	電気 管	ウォールキャビネット照明器具工事			○			事前配線の電源線と照明器具の接続、検査
			電気配線器具の取付			○			スイッチ、コンセント等の電気配線工事
			レンジフードとダクト接続工事		○				建築ダクトとレンジフードの接続、検査
	4	ガス	その他電化機器の工事			○			電化機器と電源線、アースの接続工事
			ガス調理機器のガス配管接続工事				☐		ガス調理機器とガス栓との接続工事（資格要）
	5	管	給水・給湯配管と水栓の接続工事		○				給水・給湯の一次側と水栓の接続、検査
			給水・給湯配管とオプション機器の接続工事		○				オプション機器と一次側給排水の接続、検査
			建築創排水配管への接続工事		○				キッチン排水配管と建築創排水配管の接続、検査

※【注記 1】原則、現場支給製品は支給側で取付実施とする

※【注記 2】当社製品間のみ実施する場合が多い。但し、現場により打合せにて作業範囲を決定する場合がある

※【注記 3】給排水配管の仕様や状況により、排水部品の組立作業範囲を打合せにて決定する

※【注記 4】製品の完成検査、試運転は、工事完成後に行う場合が多い。但し、原則、商品取付完了時に検査、試運転が可能な範囲のみキッチン設置者が実施する

- 必ずご確認ください。
- ・天井高さ、吊戸棚・レンジフード取付高さをご確認ください。
 - ・《 》内寸法は参考寸法です。
- 設備図の見方、表示記号について
- ・寸法はキッチンパネル厚みとクリア寸法を含んでいません。
 - ・KP：キッチンパネル
 - ・▽：設置基準線

- 吊ボルト 取付注意事項
- ・吊ボルトの取付は建築工事となります。

◎吊ボルト必要部材


- ・必要部材は建築側用意となります。

<1台あたり必要数量>

製品高さ(mm)	600～900	500、510 550
M10～M12 ナット	28個	28個
M10～M12 ワッシャー	24個	20個
M10～M12 スプリング ワッシャー	12個	12個


※ボルト、ナット、ワッシャーのサイズは統一してください。

吊ボルト 取付参考図

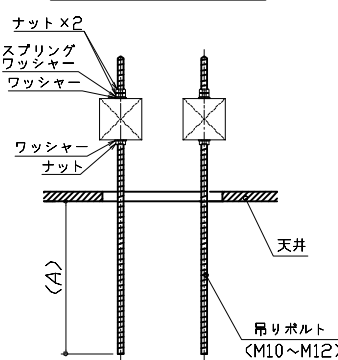

<吊ボルト突き出し長さ>

A寸法 = 天井面からのフード下端寸法

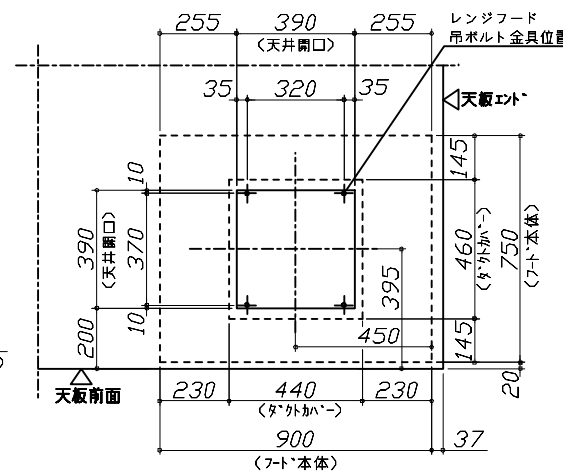

■必ずお読みください


1)以下の工事・部材は別途ご用意ください。

- ・周囲躯体、仕上げ、取付用下地工事
- ・ダクト工事、壁面開口、屋外化粧カバー取付等
- ・給排水配管、電気配線、ガス配管及び接続工事


2)本体の取付以外の関連工事は法的有資格者による工事が必要になります。

- ・大工工事、電気工事、ガス配管工事、管工事、建具工事等


3)キッチンパネルを設置する壁面下地は
プラスターボード仕上げをお願いします。

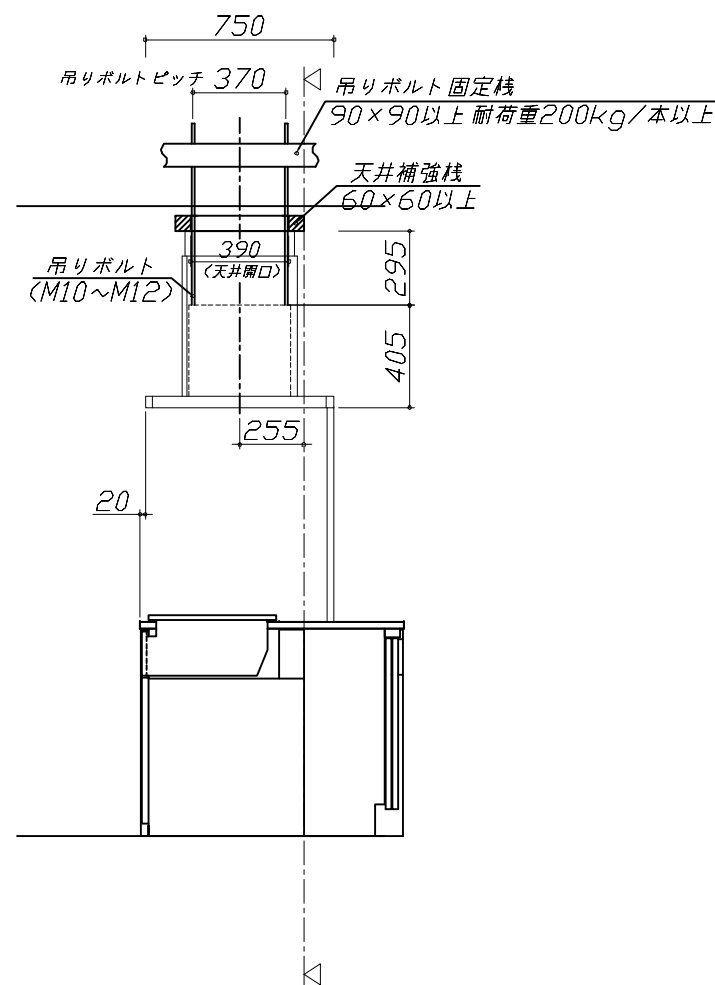

固定下地位置

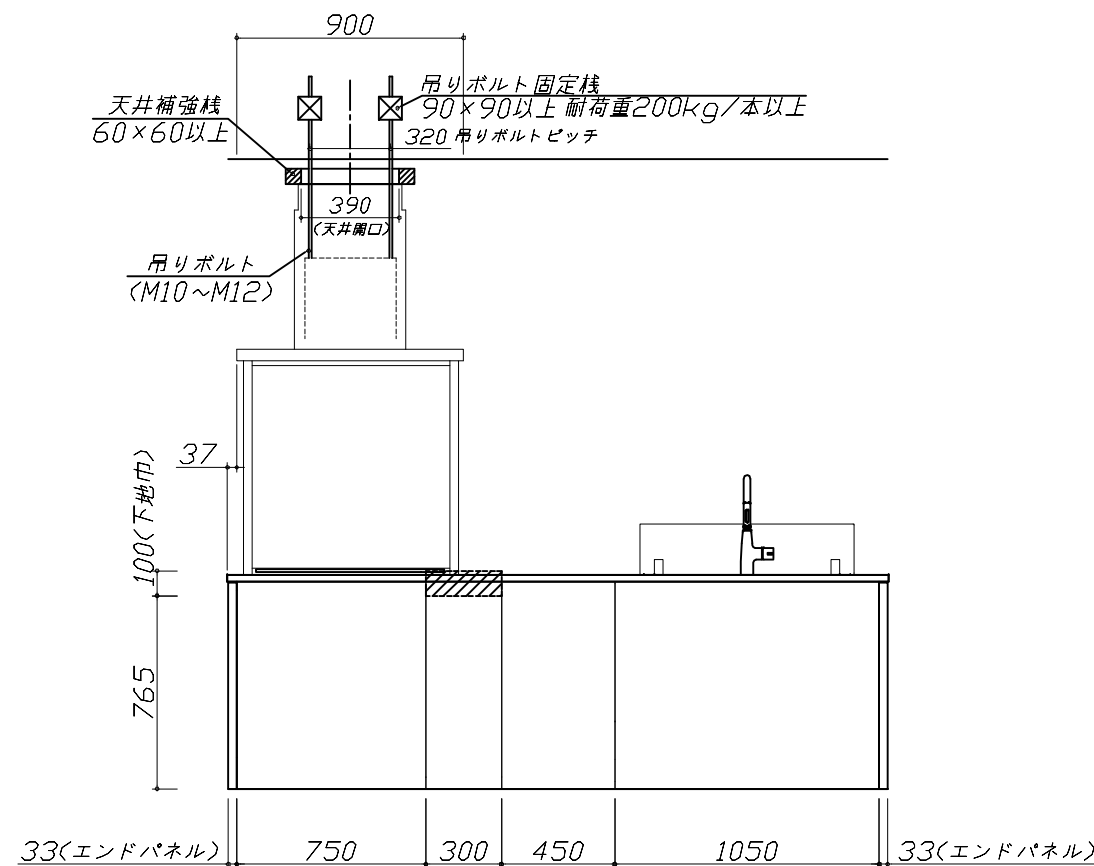

固定下地位置

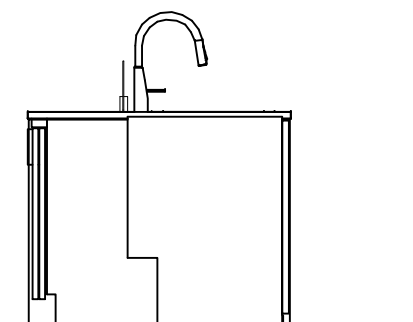

固定下地位置

Takara standard
タカラスタンダード株式会社

現場名称： 米子－松江SR SK2様邸

現場番号： C3243293

松江営業所

ホーローシステムキッチン LEMURE レミュー

プラン番号： 2910C-2404-0005T

担当営業：

下地図 1

縮 尺： 1 / 30

作成日： 2024年4月1日

担当アドバイザー： SK2

縮尺：A3サイズ等倍

■必ずご確認ください。





- ・天井高さ、吊戸棚・レンジフード取付高さをご確認ください。
- ・《 》内寸法は参考寸法です。

■設備図の見方、表示記号について

- ・寸法はキッチンパネル厚みとクリア寸法を含んでいません。
- ・KP：キッチンパネル
- ・▽：設置基準線

■設備記号			
記号	記号の意味	記号	記号の意味
	給水位置		コンセント位置
	給湯位置		7-ス付コンセント位置
	排水位置		7-スターミナル付コンセント位置
	ガス配管位置		電源取出位置
	電源位置		
[] : 点検口			

※ダクト配管可能範囲は詳細図参照

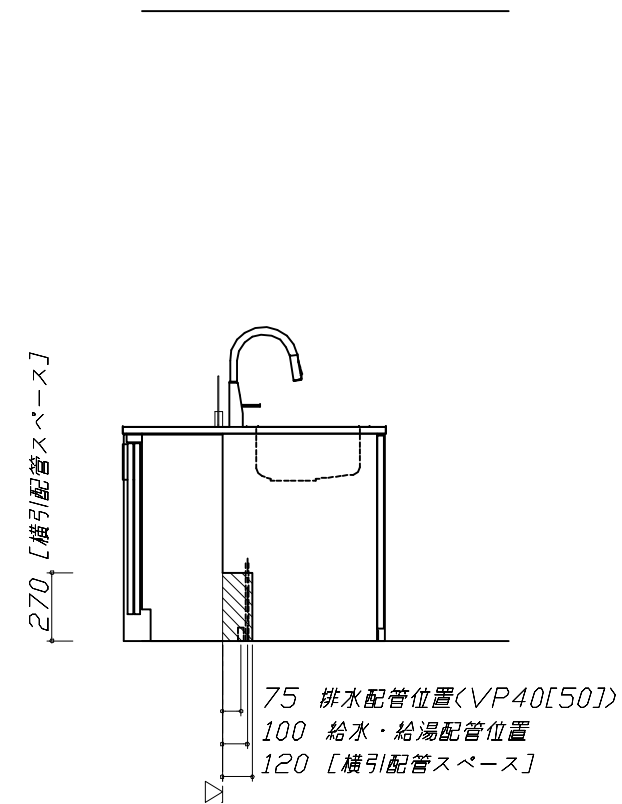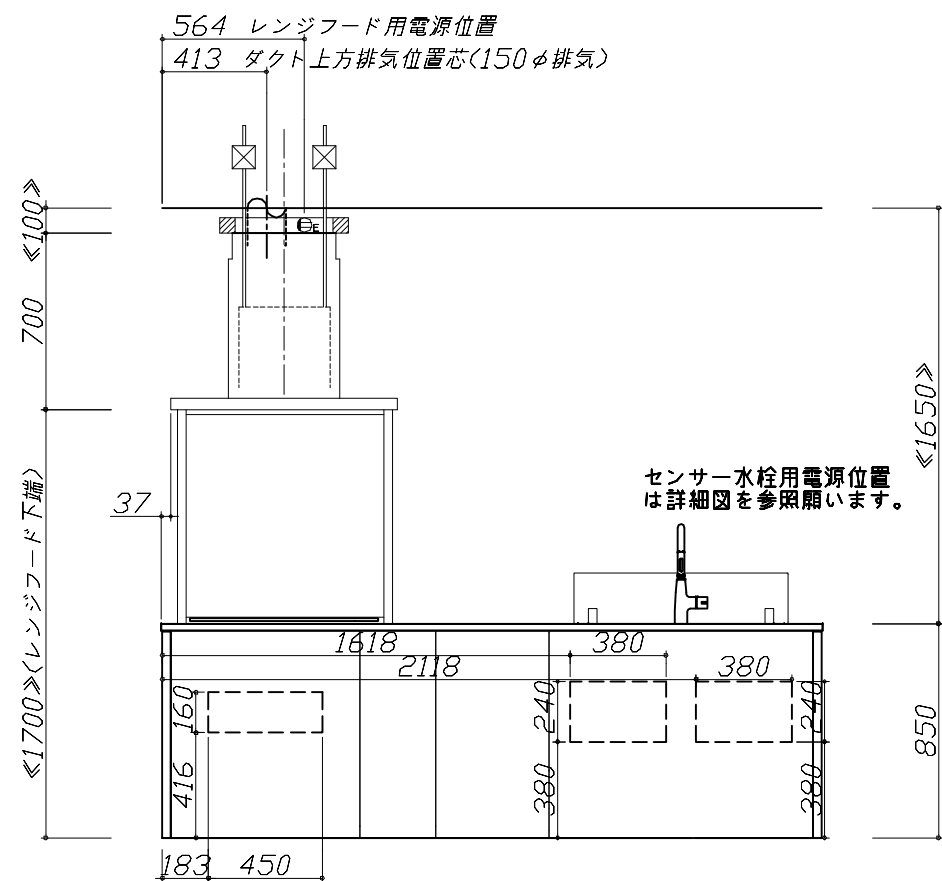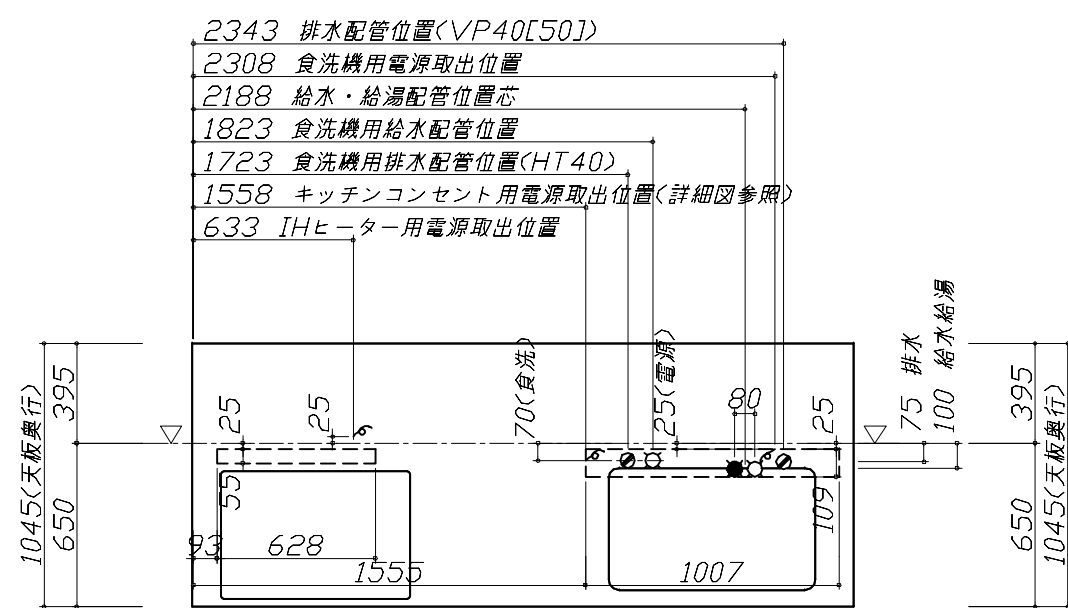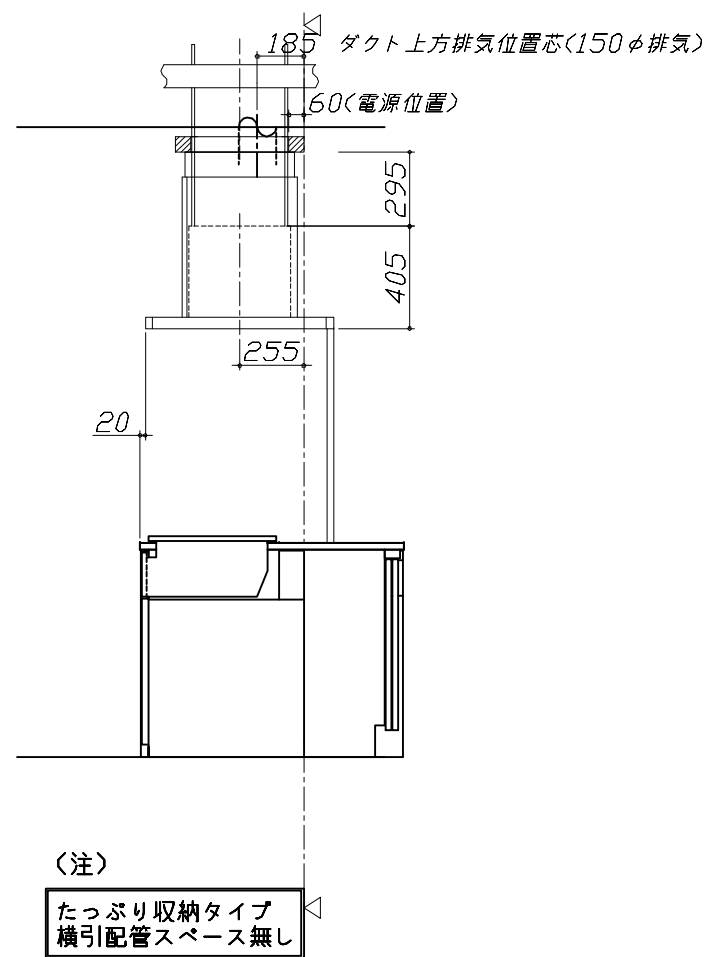

■必ずお読みください

1)以下の工事・部材は別途ご用意ください。

- ・周囲躯体、仕上げ、取付用下地工事
- ・ダクト工事、壁面開口、屋外化粧カバー取付等
- ・給排水配管、電気配線、ガス配管及び接続工事







2)本体の取付以外の関連工事は法的有資格者による工事が必要になります。






- ・大工工事、電気工事、ガス配管工事、管工事、建具工事等

■機器類電源詳細			
1	レンジフード用電源	15A-125V E付埋込コンセント 消費電力145W	
2	IHヒーター用電源	30A-250V 单相200Vコンセント 消費電力5800W	
3	食洗機用電源	ブレーカ付单相200V・15A 専用回路(7-ス付)コンセント	
4	キッチンコンセント用電源	15A-100V 消費電力1500W	

Takara standard タカラスタンダード株式会社	現場名称： 米子-松江SR SK2様邸	ホーローシステムキッチン LEMURE レミュー	設備図 1	縮 尺： 1 / 30
	現場番号： C3243293	プラン番号： 2910C-2404-0005T	作成日： 2024年4月1日	
	松江営業所	担当営業：	担当アドバイザー： SK2	

縮尺：A3サイズ等倍

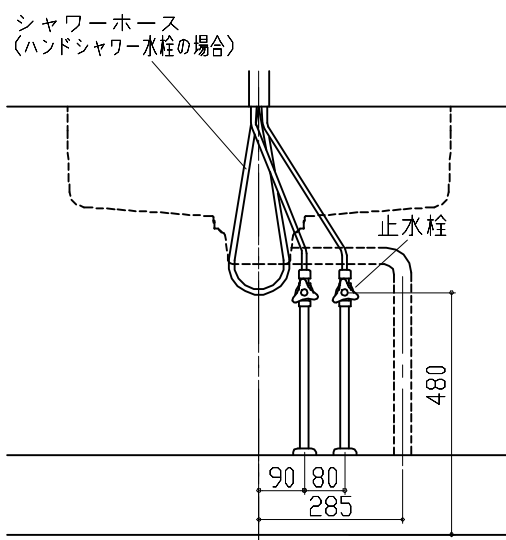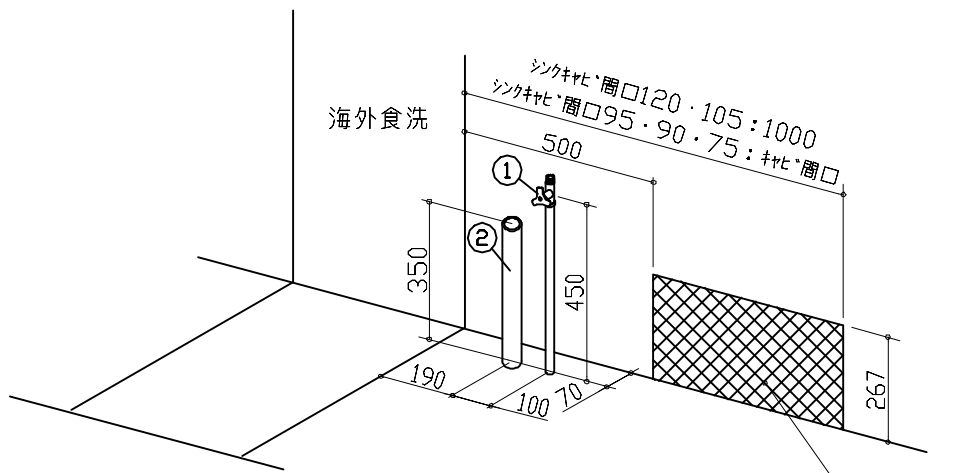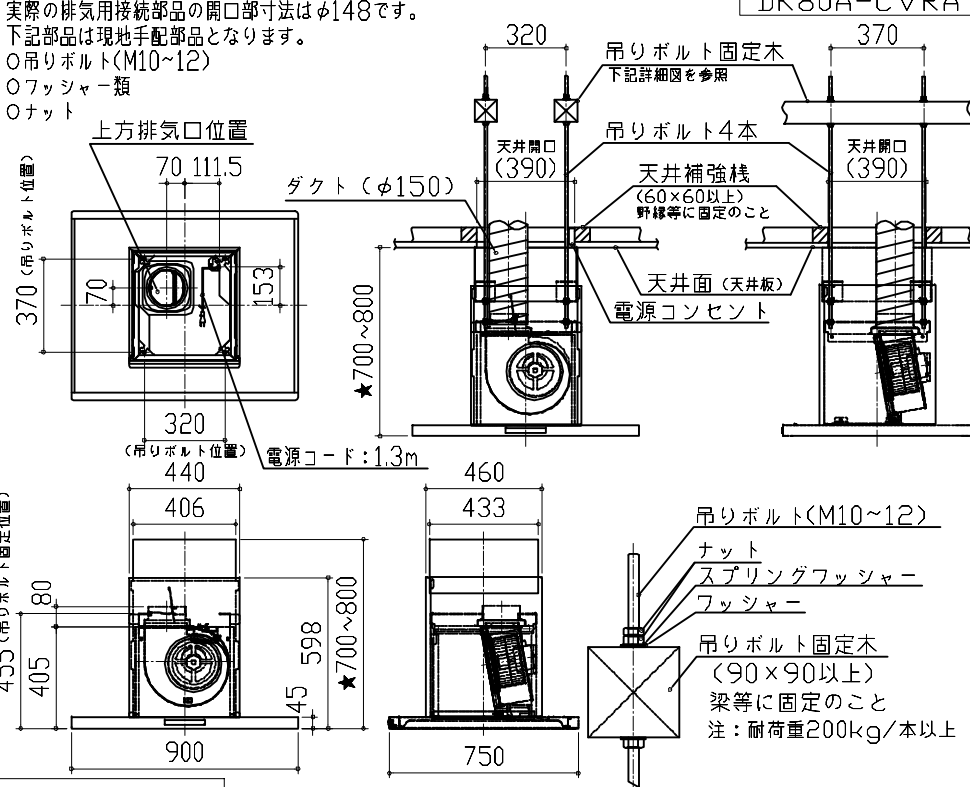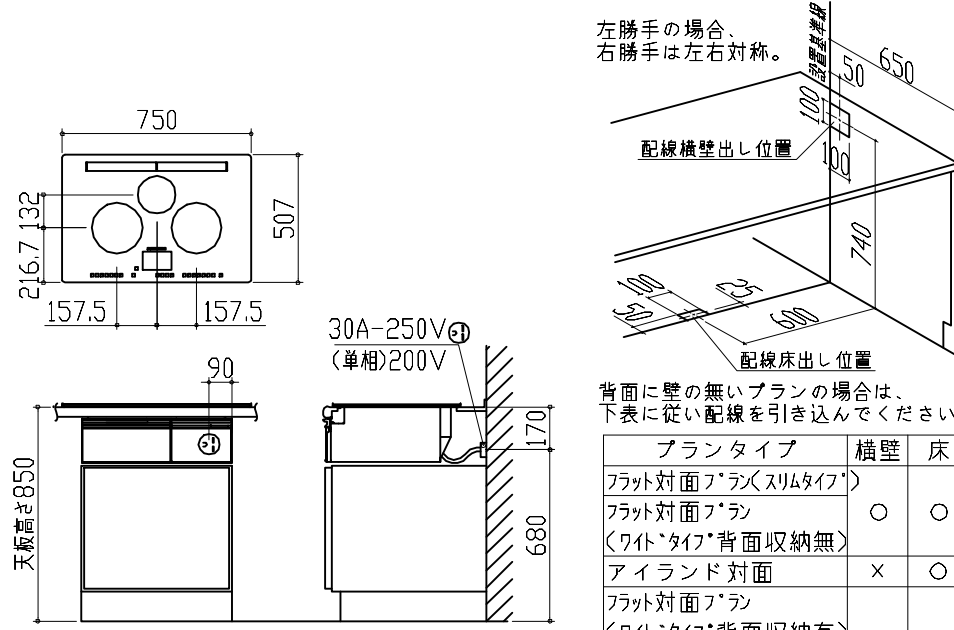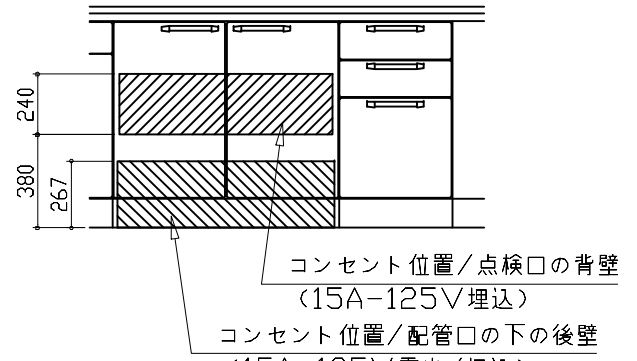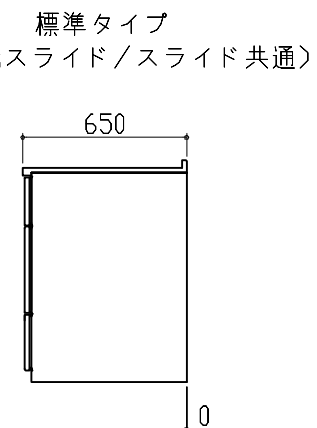ユーティリティーシンクE給水排水配管例図 管工事  消費電力：1700W		海外食洗 電気配線・配管例図  消費電力：1700W		レンジフード詳細図 <CVRAS-E902TAD> 実際の排気用接続部品の開口部寸法はφ148です。 下記部品は現地手配部品となります。 ○吊りボルト(M10~12) ○フッシャー類 ○ナット  消費電力：145W			
電気配線例図 <HTB-TS2500NWKF> 電源は200V30A以上の専用回路を設けてください。 電気工事  消費電力：5800W		センサー水栓 電気配線例図  消費電力：8W		横引配管有効寸法 詳細図 【調理キャビネット】  ※横引配管スペースなし			
Takara standard タカラスタンダード株式会社		現場名称： 米子-松江SR SK2様邸 現場番号： C3243293 松江営業所		ホーローシステムキッチン LEMURE レミュー プラン番号： 2910C-2404-0005T 担当営業：		詳細図 1 縮尺： FREE 作成日： 2024年4月1日 担当アドバイザー： SK2	

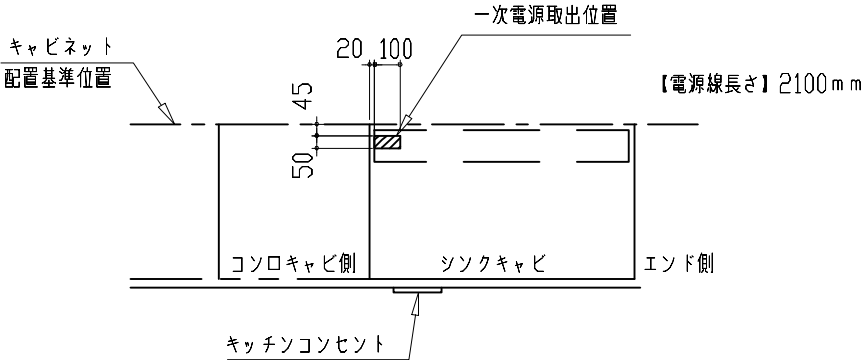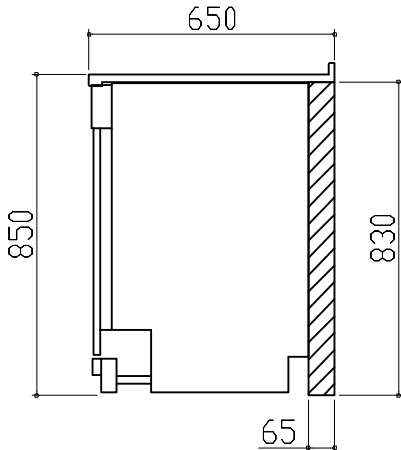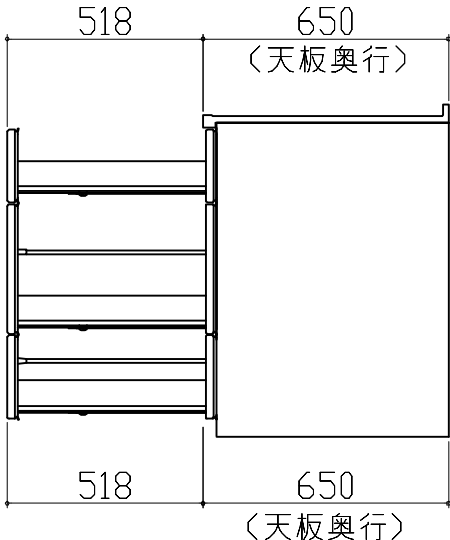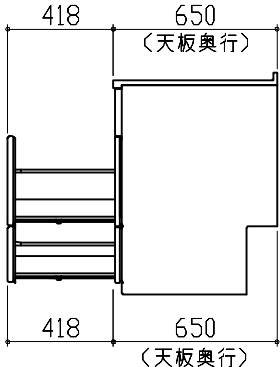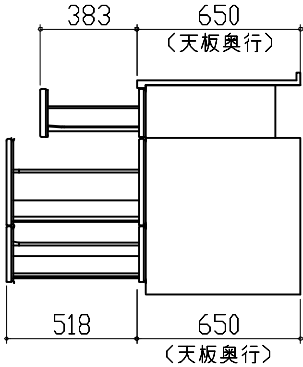横引配管有効寸法 詳細図		キャビネット引出寸法 詳細図	キッチンコンセント用電源取出位置図		
【調理キャビネット】		【調理キャビネット】	取出位置は必ずキッチンコンセントのある側になります。（図の場合はキャビ左側） 電気工事 電源は100V15A以上の専用回路を 設けてください。  ※キッチンコンセントは通常「コンロキャビ側」に付きます。 （その場合、電源取出し位置も「コンロキャビ側」になります。） ※シンクの排水管位置と重なるケースがあります。設備図と併せて確認の上、取出位置の範囲内で調整してください。 消費電力：1500W		
< 深型タイプ > シンク横食洗キャビネット 海外食洗(BOSCH) 					
キャビネット引出寸法 詳細図		キャビネット引出寸法 詳細図			
【シンクキャビネット】		【コンロキャビネット】			
					
Takara standard タカラスタンダード株式会社		現場名称： 米子ー松江SR SK2様邸	ホーローシステムキッチン LEMURE レミュー		詳細図 2
		現場番号： C3243293	プラン番号： 2910C-2404-0005T		作成日： 2024年4月1日
		松江営業所	担当営業：		担当アドバイザー： SK2