

# ホーローシステムキッチン 御見積書

御名前 名古屋-駅前SR SK9トレーシア 様

業者 様

商品名 Treasia トレーシア

作成日 2024年3月19日  
プラン番号 1501J-2403-0710T  
現場番号 C2517981

タカラスタANDARD株式会社  
◆名古屋駅前ショールーム  
名古屋市中村区名駅南1丁目24番30号  
名古屋三井ビルディング本館1階  
TEL 052-582-5800 / FAX 052-582-5801  
◆名古屋支店 販売課  
TEL 052-722-0362 / FAX 052-722-0277

商品  
御見積金額 **¥1,394,700** (税込 ¥1,534,170)

( )内の価格は税込価格<税率10%>を表示しています。

《参考》別途 商品組付費 **¥112,000** (税込 ¥123,200)

- ※ 商品御見積金額には商品組付費は含まれておりません。
- ※ 商品組付費には配送・搬入・商品組付等の費用を含んでいます。
- ※ 商品組付費は現場の状況により変動する事があります。  
又、給水・給湯・ガス・ダクト・電気等の接続工事は含まれておりません。

## ◆ 御見積仕様

《キッチン》

奥行	奥行65cm
キッチン本体サイズ	I型255cm
天板高さ	90cm
扉カラー	コンクリートグレー・ブラックモール
キッチンパネル	HDタイプ:コンクリートダーク
引手タイプ	ハンドル引手タイプ
ワークトップ材質	アクリル人造大理石
カラー	モデルートブラック
水栓	浄水器内蔵ハンドシャワー水栓
食器洗い乾燥機	シンク横設置間口45cmタイプ
加熱機器	IHヒーター
レンジ機器	なし
ガス種	未定
周波数	60Hz

## ◆ 御確認事項

担当営業	担当アドバイザー	プラン作成者
	新展示	渡辺

## ◆ 備考

御名前 名古屋-駅前SR SK9トレーシア様

現場番号	C2517981	プラン番号	1501J-2403-0710T	作成日	2024/3/19
------	----------	-------	------------------	-----	-----------

## 御見積明細 キッチン

NO	商品名	仕様	品番	数量	単価	金額
1	人造大理石ワークトップ	家事らくシンク(ホワイト)	U7I1255 TALW	1	233,000	233,000
2	シンクキャビネット	足元スライド、うちにもホーロートレイ	F-RNVM105U-0(VTGKG)	1	160,500	160,500
3	食器洗い乾燥機	引出し式(ブラック色)、深型	EW-45RD1BMT	1	157,000	157,000
	食器洗い乾燥機用前面パネル	扉同色、深型用	P-DWM45VDD(TGK)-1	1	16,500	16,500
4	調理台キャビネット	食洗設置用(深型)、足元スライド用	F-WDVY045 -0(VTGKF)	1	41,500	41,500
5	調理台キャビネット	足元スライド(3段引出し)・たっぷりホーローキャビネット	F-TFVR030 -0(VTGKG)	1	92,500	92,500
6	コンロ用キャビネット	足元スライド・たっぷりホーローキャビネット、ミキリ対応	F-KTVR075JR0(VTGKG)	1	104,500	104,500
7	浄水器内蔵ハンドシャワー水栓	16物質除去、ブラック	LS106BN-NNTNT1	1	77,000	77,000
8	電気加熱機器	IHヒーター両面焼き(ブラック色)	HTB-TS8TNKF	1	252,000	252,000
	【ベースキャビネット小計】			9		1,134,500
9	レンジフード(本体)	シロッコファン、ブラック、加熱機器連動	VRAT-902ARCL(K)	1	83,000	83,000
	レンジフード前面パネル(梁欠き対応用)	ブラック色	VZP-90-655(K)	1	5,500	5,500
10	レンジフード別売部品	エンドパネル、ブラック	VEP-655(K)	1	4,500	4,500
11	リモコン		RHリモコン-2	1	2,000	2,000
12	エンドパネル	奥行65cmキャビネット用	EP-XN-90 (VTGKD)	1	11,500	11,500
13	前台輪カバー		P-DC105 -5(K)	1	4,000	4,000
14	前台輪カバー		P-DC075 -5(K)	1	3,500	3,500
15	前台輪カバー		P-DC073 -5(K)	1	3,500	3,500
16	調理プレート	家事らくシンク用	チョウリプレートVAE	1	6,000	6,000
17	まな板	家事らくシンク用	マナイタVAE	1	8,500	8,500
18	まな板立て	家事らくシンク用	マナイタVAE	1	2,500	2,500
19	水切り	家事らくシンク用	ミズキリVAE	1	9,000	9,000
20	水切りネット	家事らくシンク用	ミズキリネットVAE	1	4,500	4,500
21	水切りプレート	家事らくシンク用	ミズキリプレートVAE	1	6,000	6,000
22	どこでもラック(スクエアタイプ)	タオルハンガーL、チャコールグレー	MGSK タオルハンガー-L (CG)	1	2,500	2,500
23	どこでもラック	レンジ立て	MGSK レンジ立て (W)	1	2,500	2,500
24	間仕切り名人	Sタイプ、間口45cm用	MGマジキリJ SS 2	1	3,200	3,200
25	間仕切り名人	Hタイプ、間口45・60cm用	MGマジキリJ HL 1	1	3,400	3,400
26	間仕切り名人	Hタイプ、間口45・60cm用	MGマジキリJ HC 1(N)	1	3,400	3,400
27	間仕切り名人	Tタイプ、間口45・60cm用	MGマジキリP TL 1	2	3,900	7,800
28	かくせるホーローボックス	間口30cm用	トビウラHS- 30N	1	4,000	4,000

御名前 名古屋-駅前SR SK9トレーシア 様

現場番号	C2517981	プラン番号	1501J-2403-0710T	作成日	2024/3/19
------	----------	-------	------------------	-----	-----------

## 御見積明細 キッチン

NO	商品名	仕様	品番	数量	単価	金額
29	かくせるホーローボックス	間口73cm用	トビラウラHS-73N	1	7,000	7,000
30	施工部材		シリコン(クリア2)	1	1,000	1,000
31	施工部材		シリコン(ブラック)	1	1,000	1,000
キッチン合計				34		¥1,324,300

## 御見積明細 キッチンパネル

NO	商品名	仕様	品番	数量	単価	金額
1	ホーローキッチンパネルHDタイプ	サイドパネル、コンクリートダーク	PZS-90 (QCQ)	1	30,400	30,400
2	ホーローキッチンパネルHDタイプ	窓パネル185、コンクリートダーク	PZW-185 (QCQ)	1	14,700	14,700
3	KP用エッジセット	樹脂製、チャコールグレー	KPエッジセットJ (CG)-2	1	2,800	2,800
4	パネル施工キット	シリコン色(アンバー)	パネルセコウキットS(B)-1	1	5,700	5,700
5	ホーローキッチンパネルHDタイプ	フロントパネル120、コンクリートダーク	PZFN-120 (QCQ)	1	16,800	16,800
キッチンパネル合計				5		¥70,400

商品総合計				39		¥1,394,700
-------	--	--	--	----	--	------------

※ 御見積明細の価格には消費税は含まれておりません。別途消費税が必要となります。

## 《参考》別途 商品組付費





キッチン商品組付費 ¥78,000 (税込 ¥85,800)

キッチンパネル商品組付費 ¥34,000 (税込 ¥37,400)

※ 商品組付費は現場の状況により変動する事があります。又、給水・給湯・ガス・ダクト・電気等の接続工事は含まれておりません。

( )内の価格は税込価格&lt;税率10%&gt;を表示しています。

- 必ずご確認ください。
  - ・天井高さ、吊戸棚・レンジフード取付高さをご確認ください。
  - ・《 》内寸法は参考寸法です。
- 表示記号について
  - ・KP：キッチンパネル

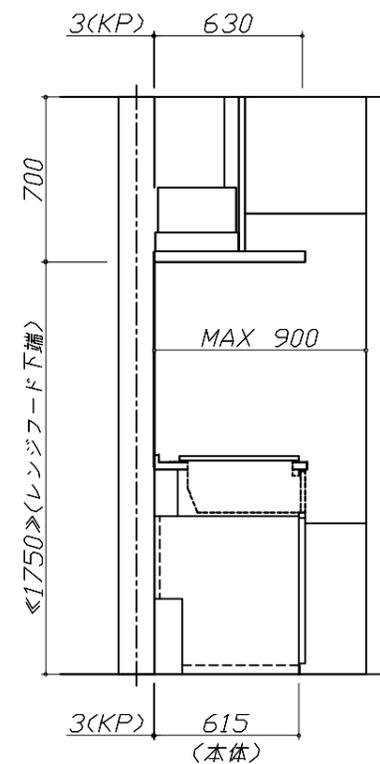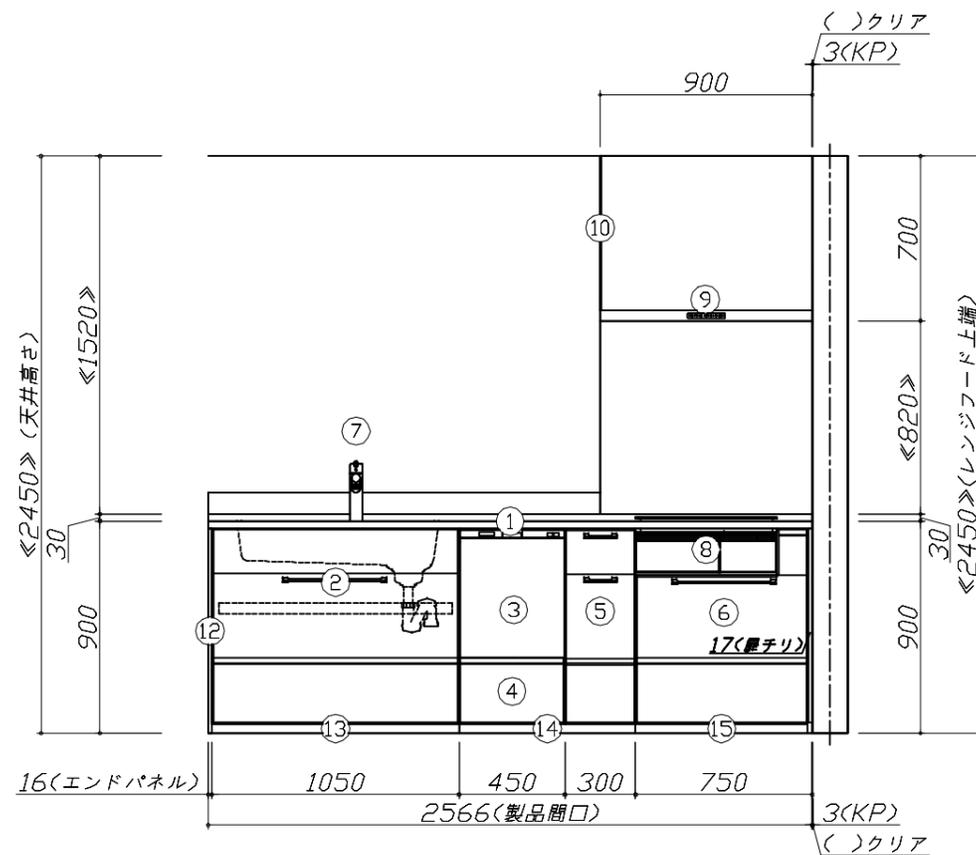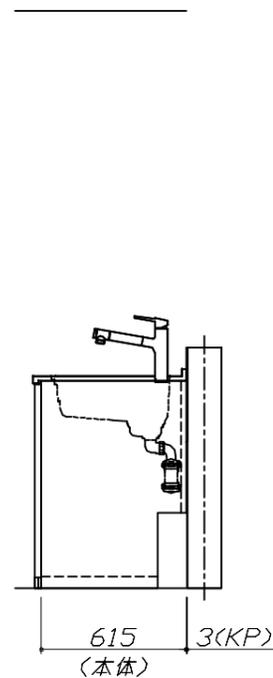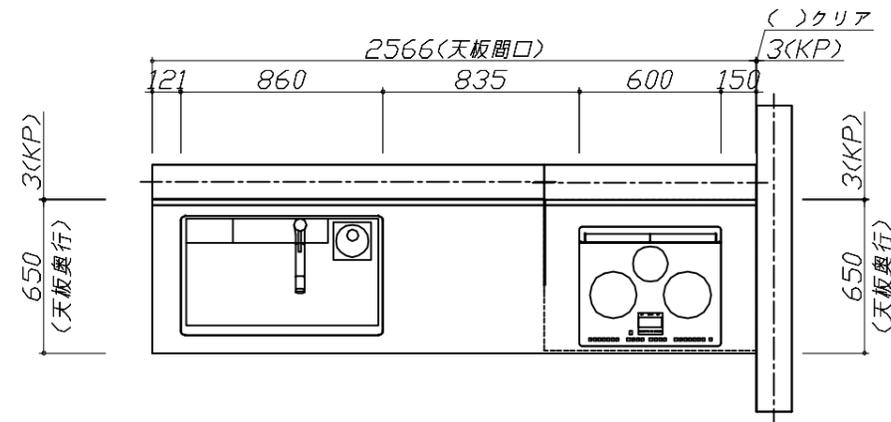


**Takara standard**  
タカラスタンダード株式会社

現場名称：名古屋-駅前SR SK9トレーシア様邸  
現場番号：C2517981  
名古屋駅前ショールーム

ホーローシステムキッチン Treasia トレーシア  
プラン番号：1501J-2403-0710T  
担当営業：

資図 1 縮尺：1 / 30  
作成日：2024年3月19日  
担当アドバイザー：新展示

縮尺：A3サイズ等倍

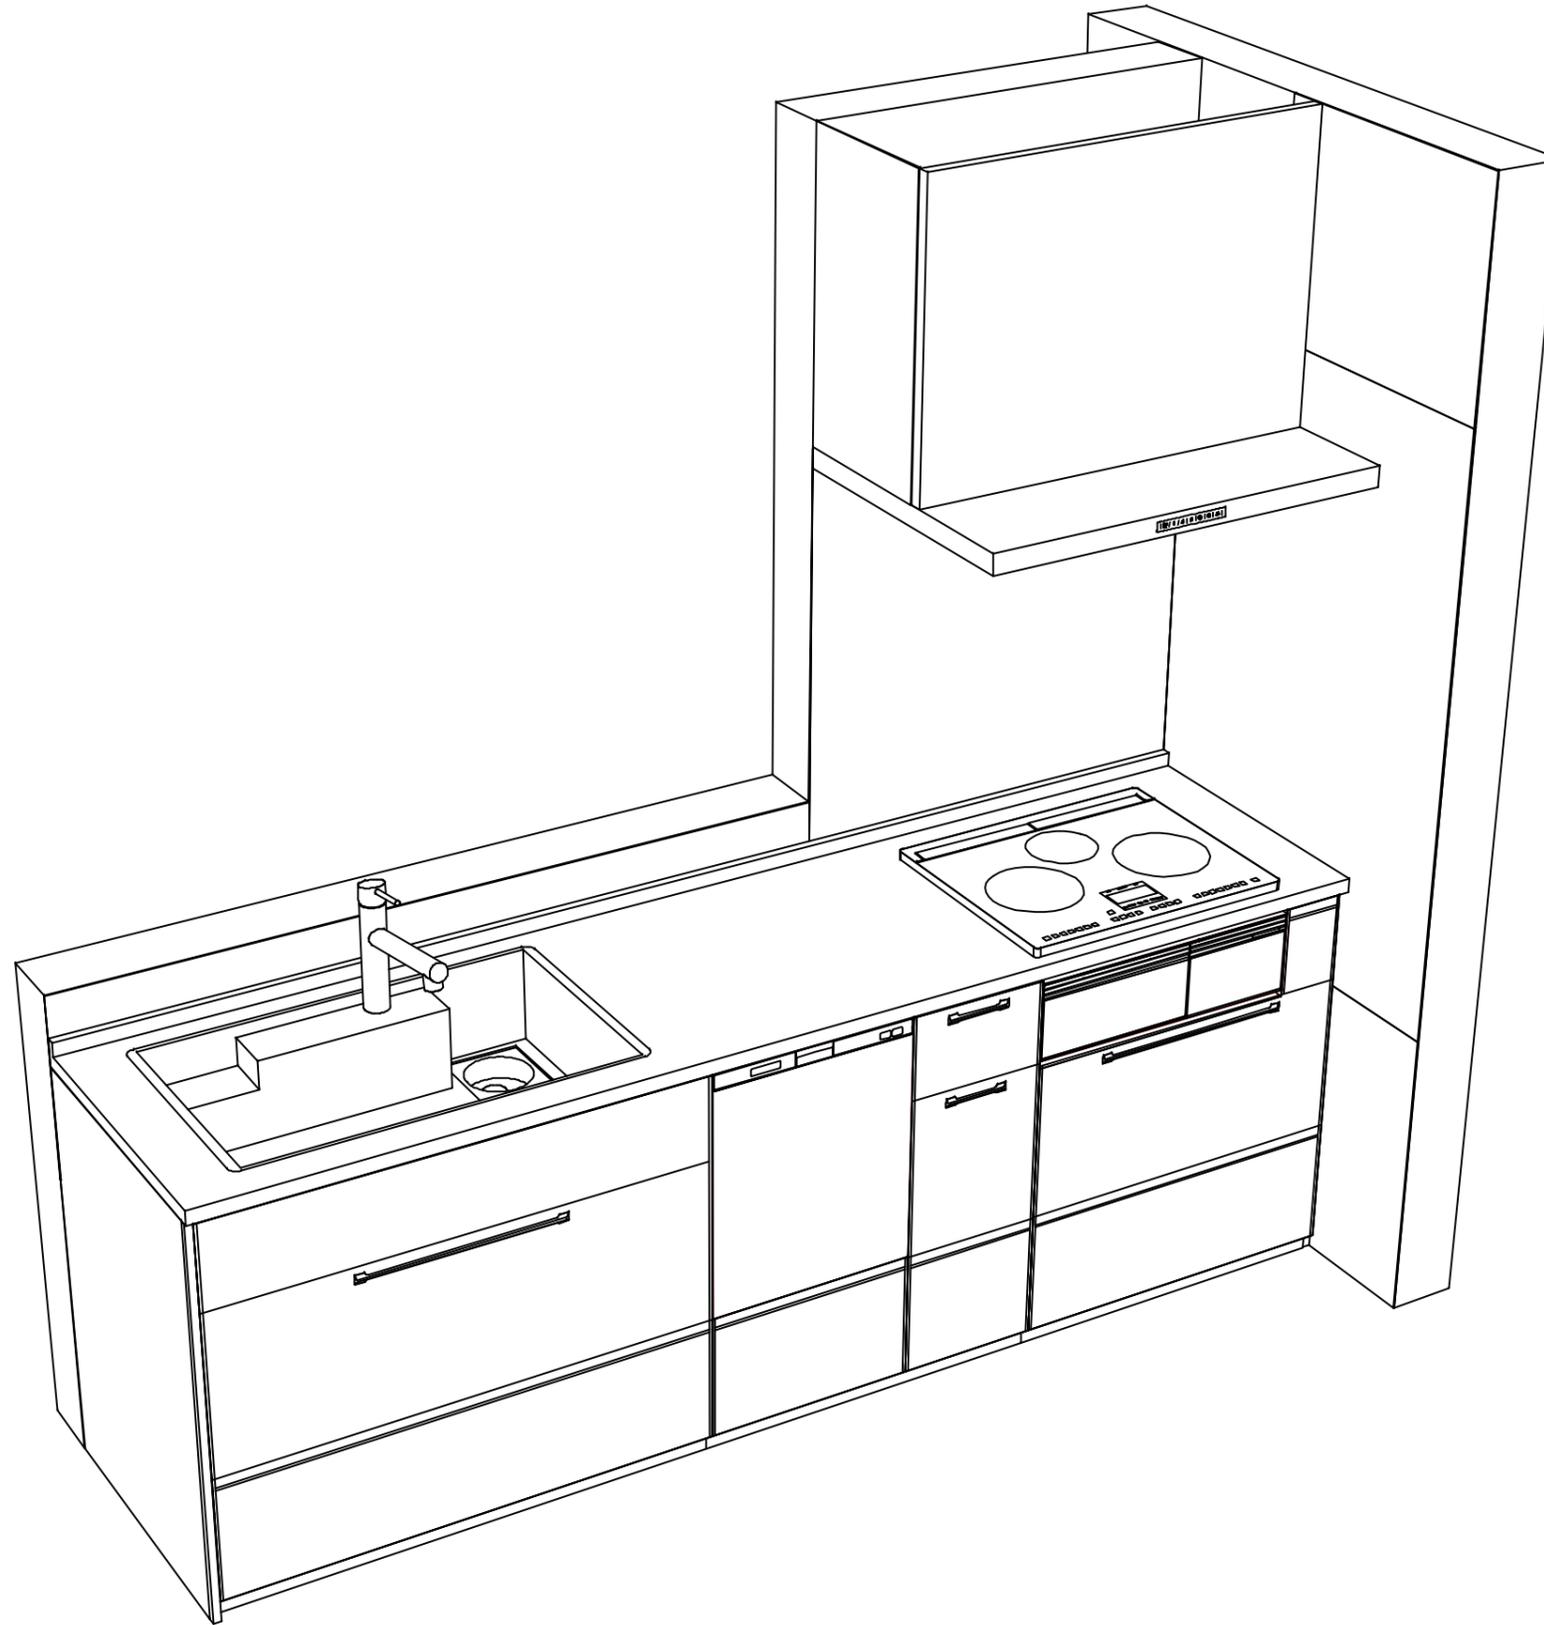

Takara standard  
タカラスタンダード株式会社

現場名称：名古屋駅前SR SK9トレーシア様邸

現場番号：C2517981

名古屋駅前ショールーム

ホーローシステムキッチン Treasia トレーシア

プラン番号：1501J-2403-0710T

担当営業：

姿図 2

縮尺：1 / 30

作成日：2024年3月19日

担当アドバイザー：新展示

縮尺：A3サイズ等倍