

# ホーローシステムキッチン 御見積書

御名前 名古屋-駅前SR SK1レミュー 様

業者 様

商品名 LEMURE レミュー

作成日 2024年8月4日  
プラン番号 1501J-2408-0180T  
現場番号 C2383192

タカラスタANDARD株式会社  
◆名古屋駅前ショールーム  
名古屋市中村区名駅南1丁目24番30号  
名古屋三井ビルディング本館1階  
TEL 052-582-5800 / FAX 052-582-5801  
◆名古屋支店 販売課  
TEL 052-722-0362 / FAX 052-722-0277

商品  
御見積金額 **¥3,747,800 (税込 ¥4,122,580)**

( )内の価格は税込価格<税率10%>を表示しています。

《参考》別途 商品組付費 **¥282,000 (税込 ¥310,200)**

- ※ 商品御見積金額には商品組付費は含まれておりません。
- ※ 商品組付費には配送・搬入・商品組付等の費用を含んでいます。
- ※ 商品組付費は現場の状況により変動する事があります。  
又、給水・給湯・ガス・ダクト・電気等の接続工事は含まれておりません。

◆ 御見積仕様 ★ 御見積のカラー表示は参考です。最終発注時には必ず御確認下さい。

## 《キッチン》

キッチン本体サイズ	アイランド <sup>°</sup> 対面 <sup>°</sup> プラン 奥行105cm 262cm
天板高さ	85cm
扉カラー	灰緑・引手シルバー
キャビネットカラー	ホワイト
引手タイプ	レール引手タイプ <sup>°</sup>
ワークトップ材質	クォーツストーン
カラー	ホワイトクレイ
水栓	ハンドシャワー水栓
食器洗い乾燥機	シンク横設置間口60cmタイプ
加熱機器	IHヒーター
レンジ機器	なし
ガス種	未定

## 《周辺収納》

周辺扉カラー	灰緑・引手シルバー
周辺キャビネットカラー	ホワイト
キッチンパネル	HDタイプ <sup>°</sup> :コンクリートライト
周辺引手タイプ	レール引手タイプ <sup>°</sup>
カウンター材質	クォーツストーン
カラー	ホワイトクレイ

担当営業	担当アドバイザー	プラン作成者
		渡辺

◆ 備考

◆ 御確認事項

No.\*

御名前 名古屋-駅前SR SK1レミュー

様

現場番号	C2383192	プラン番号	1501J-2408-0180T	作成日	2024/8/4
------	----------	-------	------------------	-----	----------

## 御見積明細 キッチン

★ 御見積のカラー表示は参考です。最終発注時には必ず御確認下さい。

NO	商品名	仕様	品番	数量	単価	金額
1	高級人造石ワークトップ	家事らくシンク(ホワイト)	ITM7255NN TAL	1	528,000	528,000
2	シンクキャビネット	足元スライド、うちにもホーロートレイ、コンセント	F-RNVM105WL5(L1MHNW	1	293,500	293,500
3	食器洗い乾燥機	フロントオープン(シルバー色)、深型	SMI4ZDS016T	1	385,000	385,000
	食器洗い乾燥機用前面パネル	扉同色	P-DWB60LL (1M )	1	26,000	26,000
	食器洗い乾燥機用下飾り		シタガサ <sup>®</sup> JDWB60-5(1M W	1	17,500	17,500
	木口テープ		コグチテープ <sup>®</sup> 33X2200(TW)	1	1,200	1,200
4	コンロ用キャビネット	足元スライド	F-KTVM090G-5(L1MHNW-1	1	211,000	211,000
5	水栓	タッチレスハンドシャワー水栓	KM6071ETK	1	85,500	85,500
6	電気加熱機器	IHヒーター両面焼き(シルバー色)	HTB-TS1000NWSF	1	373,000	373,000
7	引戸レールセット	フラット対面・マルチ収納対面用、シルバー	レールTMM255(H)	1	35,500	35,500
	引戸本体	マルチ収納対面用、扉同色	ヒキ <sup>®</sup> TMM128L(L1MH)	1	58,000	58,000
	引戸本体	マルチ収納対面用、扉同色	ヒキ <sup>®</sup> TMM128R(L1MH)	1	58,000	58,000
	引戸収納	フラット対面用、台輪ホワイト	TMM-キャビ <sup>®</sup> 128-5(V)W	2	18,000	36,000
【ベースキャビネット小計】				14		2,108,200
8	レンジフード(本体)	シロッコファン	FUSC-E3ADN	1	82,500	82,500
	レンジフード(フード)	ステンレス	CVRAS-E902TFADN	1	101,500	101,500
	レンジフード(ダクトカバー)	ステンレス	DK80A-CVRA	1	35,000	35,000
	レンジフード別売部品	レンジフード取付金具	CVRAカナグ <sup>®</sup> セットA	1	9,000	9,000
9	エンドパネル	奥行105cm対面フル収納用、ホワイトクレイ	EP-FVF-85 (IT)TV	2	108,000	216,000
10	間仕切り名人(デラックスタイプ)	ASタイプ	MGマジキリアS240-420	2	5,000	10,000
11	かくせるホーローボックス	間口90cm用	トビ <sup>®</sup> ウラHS- 90N	1	7,000	7,000
12	まな板	家事らくシンク用	マナイタVAE	1	8,500	8,500
13	水切り	家事らくシンク用	ミズキリVAE	1	9,000	9,000
14	水切りプレート	家事らくシンク用	ミズキリプレートVAE	1	6,000	6,000
15	前台輪カバー		P-DC105 -5(W)	1	4,000	4,000
16	前台輪カバー		P-DC090 -5(W)	1	4,000	4,000
17	施工部材		シリコン(クリア2)	1	1,000	1,000
18	施工部材		シリコン(グレー)	1	1,000	1,000
キッチン合計				30		¥2,602,700

御名前 名古屋-駅前SR SK1レミュー

様

現場番号	C2383192	プラン番号	1501J-2408-0180T	作成日	2024/8/4
------	----------	-------	------------------	-----	----------

## 御見積明細 周辺収納

NO	商品名	仕様	品番	数量	単価	金額
19	調理台キャビネット	奥行45cm、スライド(3段引出し)	F-TFSL090M-5(L1MHNW	1	157,000	157,000
20	調理台キャビネット	奥行45cm、オープン	F-TA L090M-5(L1MHNW-G	1	67,500	67,500
	収納ワゴン	奥行45cm用	NW-90K(L)	1	24,500	24,500
	収納ワゴン用前面扉		NWトビラ90MK(L1MHNW	1	40,500	40,500
21	家電収納ユニットキャビネット	奥行45cm・H85cmタイプ	F-TZSL090 -5(L1MHNW	1	116,000	116,000
22	ウォールキャビネット	ダウンライト、耐震ラッチ付、扉ソフトクローズ*	W-MD L090 -PSL1MHNW	3	91,500	274,500
	ダウンライト		ダウンライト(877NWH)1トウ-5000K	3	18,500	55,500
23	カウンターユニット用カウンター	奥行45cm、クォーツストーン、ホワイトクレイ	C-トP270Nナ (I)-2	1	148,500	148,500
24	ダストボックス	本体	DB-NWNホンタイ	3	1,500	4,500
	ダストボックス	フタ	DB-NWNフタ	3	700	2,100
25	エンドパネル	周辺用ミドル吊戸用(H700)	EP-WMN (L1MHN	2	15,500	31,000
26	エンドパネル	奥行45cmキャビネット・トール下台用、ホワイトクレイ	EP-NLN-85 (Iト)	2	77,500	155,000
27	間仕切り名人	食器用間仕切りポール	MGマジキリポールJ4	1	2,700	2,700
28	間仕切り名人(デラックスタイプ)	ABタイプ、間口36cm用	MGマジキリAB360-370	1	13,000	13,000
29	間仕切り名人(デラックスタイプ)	APタイプ	MGマジキリAP030-370	1	2,500	2,500
30	間仕切り名人(デラックスタイプ)	ASタイプ	MGマジキリAS240-370	1	5,000	5,000
31	施工部材		シリコン(グレー)	1	1,000	1,000
周辺収納合計				27		¥1,100,800

## 御見積明細 キッチンパネル

NO	商品名	仕様	品番	数量	単価	金額
1	ホーローキッチンパネルHDタイプ	フロントパネル150、コンクリートライト	PZFN-150 (QCG)	1	18,300	18,300
2	ホーローキッチンパネルHDタイプ	フロントパネル135、コンクリートライト	PZFN-135 (QCG)	1	17,500	17,500
3	KP用エッジセット	樹脂製、グレー	KPエッジセットJ (PG)-2	1	2,800	2,800
4	パネル施工キット	シリコン色(グレー)	パネルセコウキットS(G)-1	1	5,700	5,700
キッチンパネル合計				4		¥44,300

商品総合計				61		¥3,747,800
-------	--	--	--	----	--	------------

※ 御見積明細の価格には消費税は含まれておりません。別途消費税が必要となります。

御名前 名古屋-駅前SR SK1レミュー様

現場番号	C2383192	プラン番号	1501J-2408-0180T	作成日	2024/8/4
------	----------	-------	------------------	-----	----------

**《参考》別途 商品組付費**

キッチン商品組付費 ¥248,000 (税込 ¥272,800)

キッチンパネル商品組付費 ¥34,000 (税込 ¥37,400)

※ 商品組付費は現場の状況により変動する事があります。又、給水・給湯・ガス・ダクト・電気等の接続工事は含まれておりません。



( )内の価格は税込価格&lt;税率10%&gt;を表示しています。

■必ずご確認ください。





- ・天井高さ、吊戸棚・レンジフード取付高さをご確認ください。
- ・《 》内寸法は参考寸法です。
- ・ハイグレード人夫・クォーツ天板の場合、実際の天板高さは+2mmになります。

■表示記号について

- ・KP：キッチンパネル
- ・▽：設置基準線

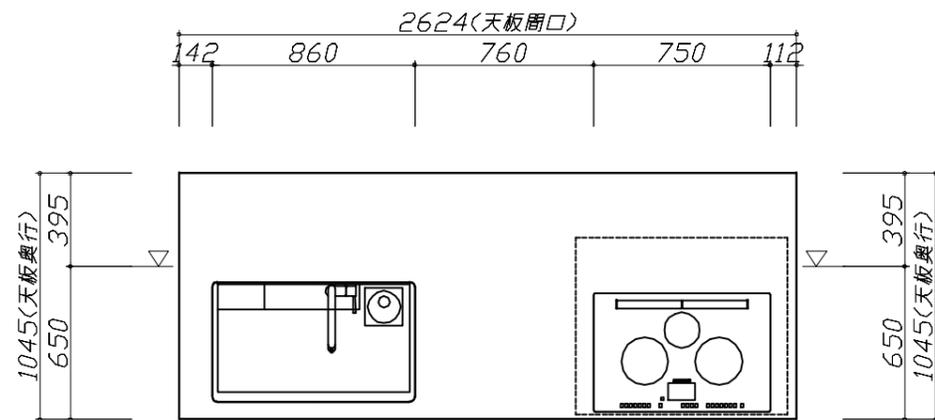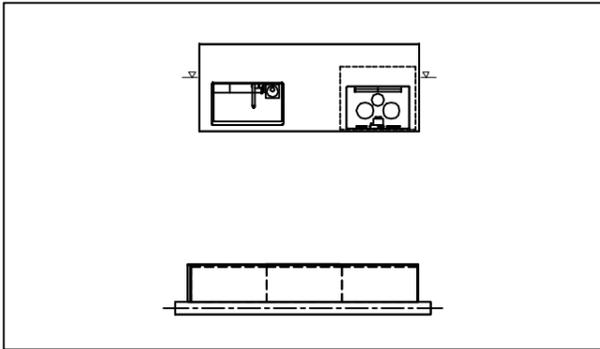

- 必ずご確認ください。
  - ・天井高さ、吊戸棚・レンジフード取付高さをご確認ください。
  - ・《 》内寸法は参考寸法です。
  - ・ハイグレード人大・クォーツ天板の場合、実際の天板高さは+2mmになります。
- 表示記号について
  - ・KP：キッチンパネル
  - ・▽：設置基準線


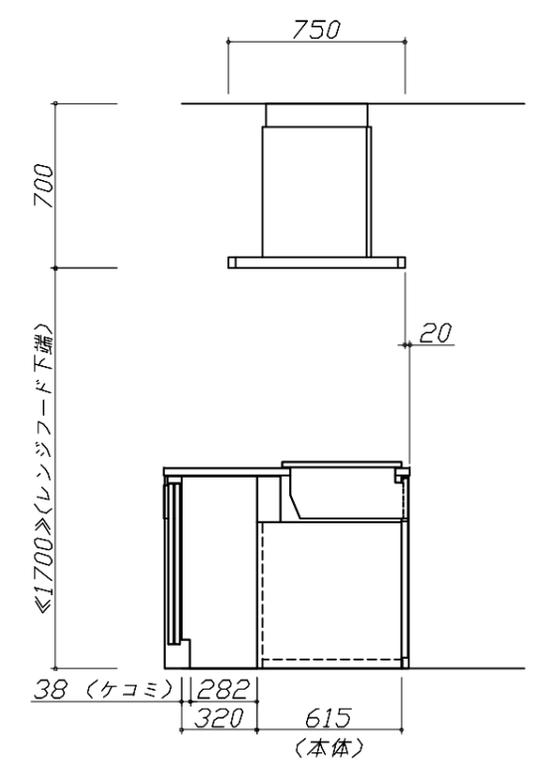
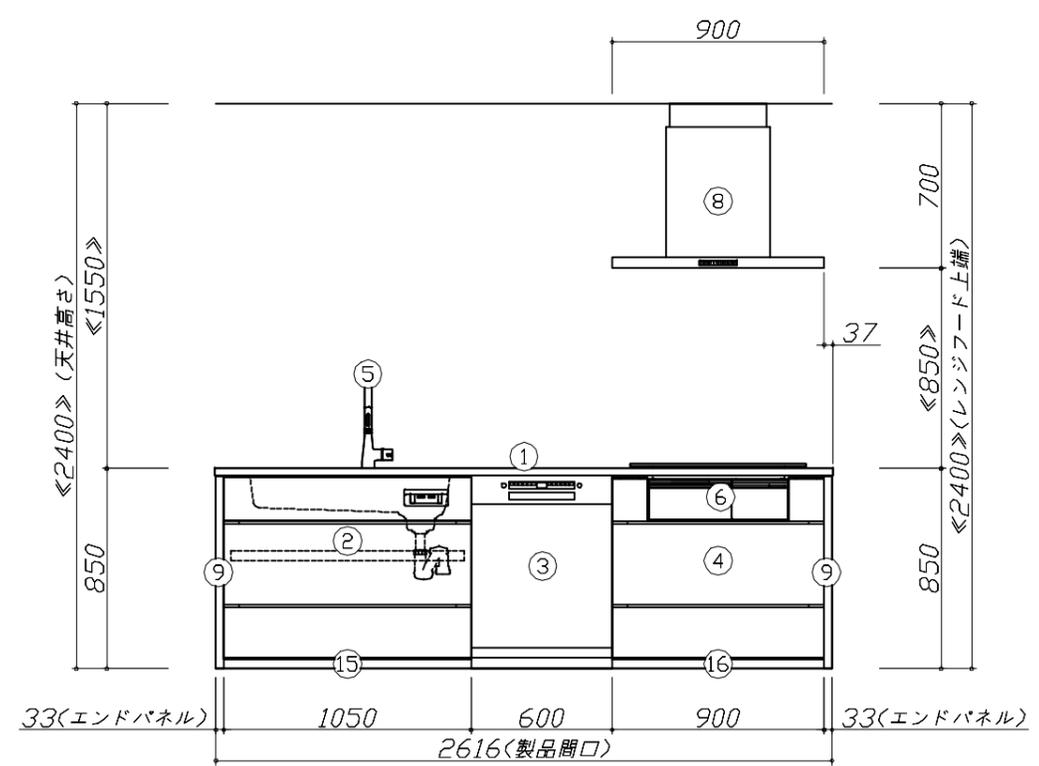
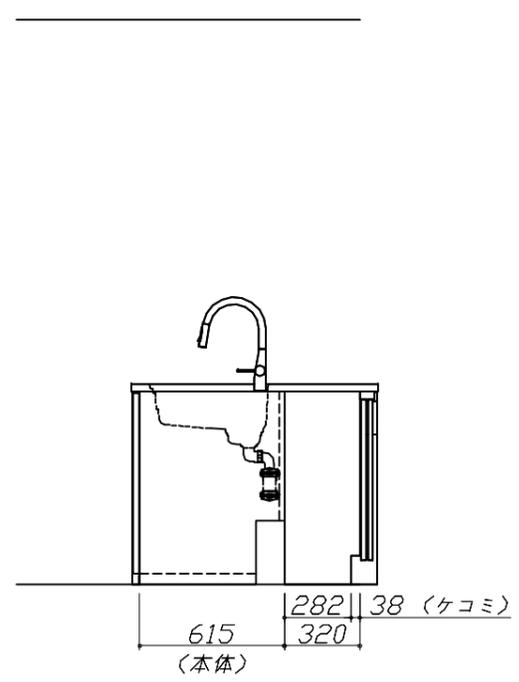
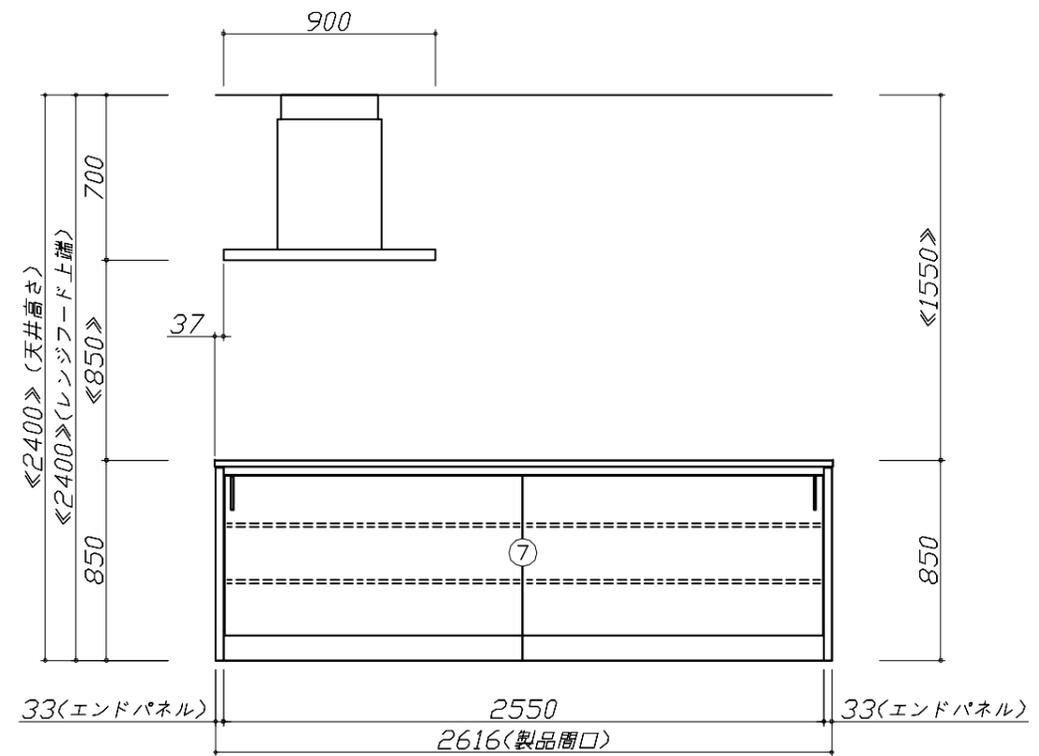


**Takara standard**  
タカラスタンダード株式会社

現場名称：名古屋-駅前SR SK1レミュー様邸	ホーローシステムキッチン LEMURE レミュー	姿図 2	縮尺：1 / 30
現場番号：C2383192	プラン番号：1501J-2408-0180T	作成日：2024年8月4日	
名古屋駅前ショールーム	担当営業：	担当アドバイザー：	

縮尺：A3サイズ等倍

- 必ずご確認ください。
  - ・天井高さ、吊戸棚・レンジフード取付高さをご確認ください。
  - ・《 》内寸法は参考寸法です。
  - ・ハイグレード人大・クォーツ天板の場合、実際の天板高さは+2mmになります。
- 表示記号について
  - ・KP：キッチンパネル
  - ・▽：設置基準線

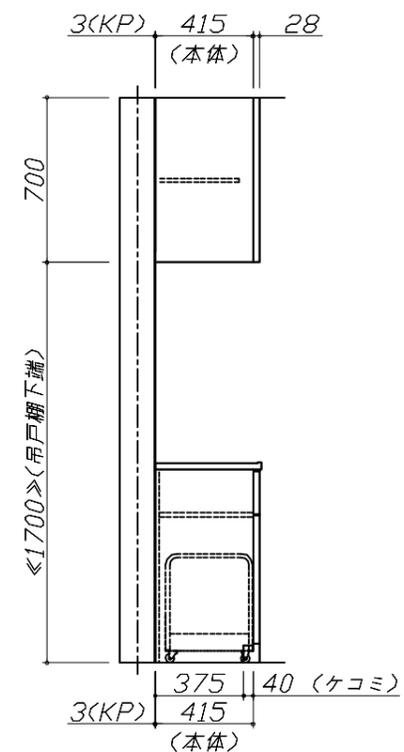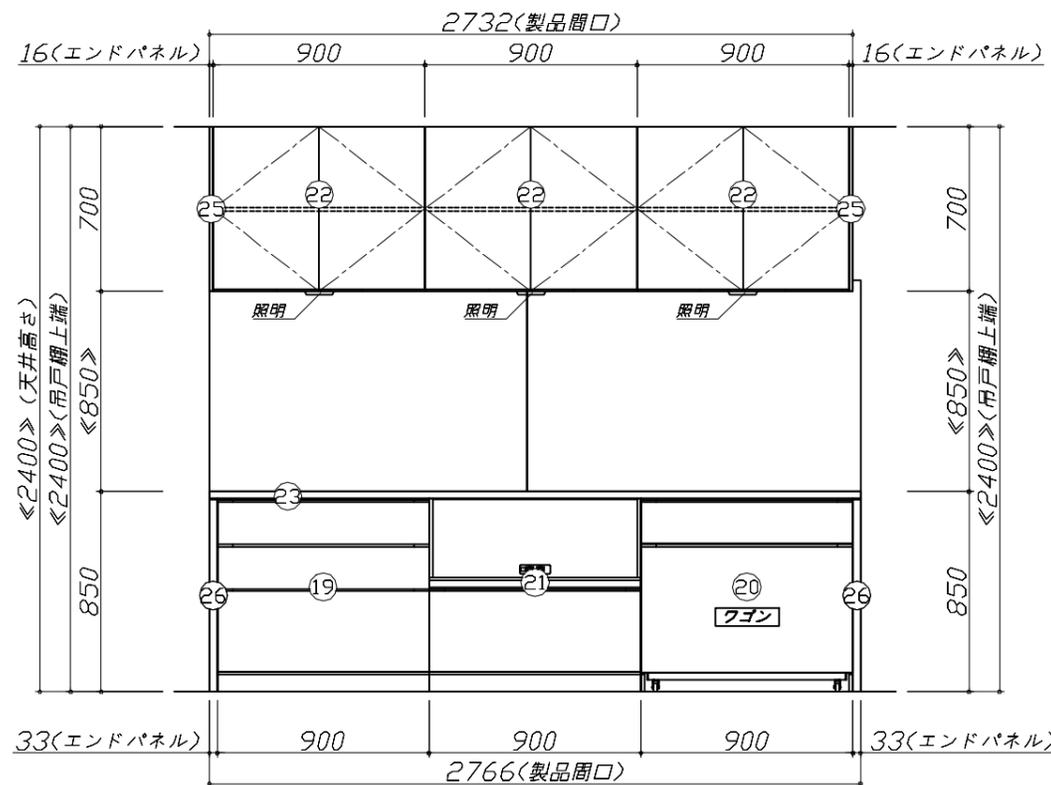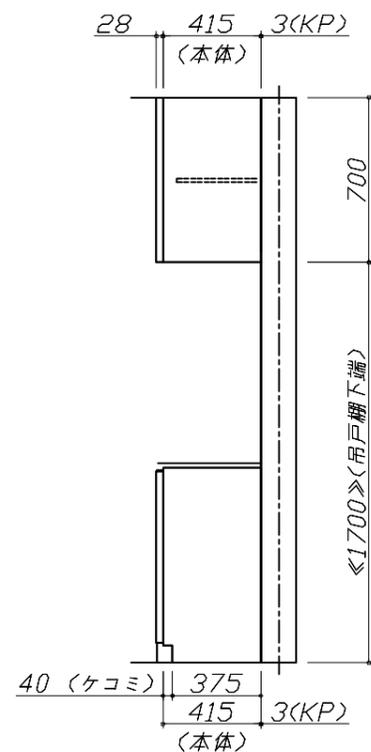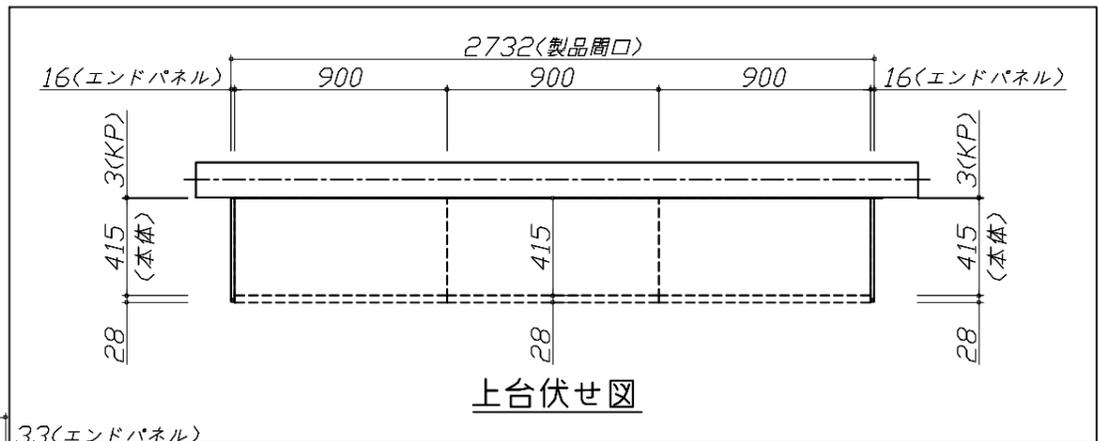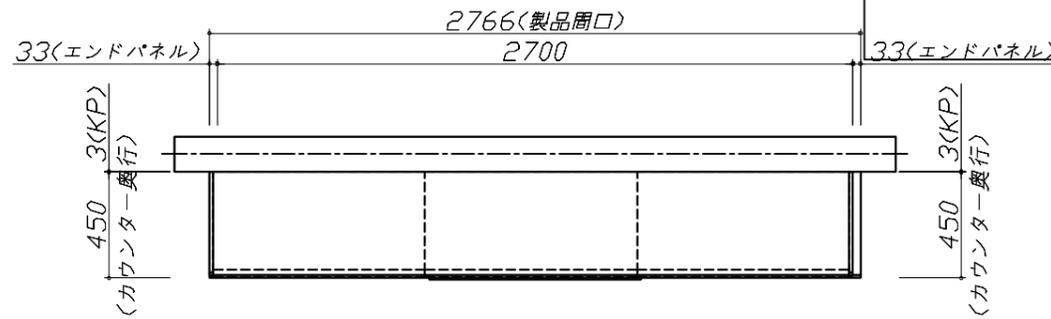



**Takara standard**  
タカラスタンダード株式会社

現場名称：名古屋-駅前SR SK1レミュー様邸  
現場番号：C2383192  
名古屋駅前ショールーム

ホーローシステムキッチン LEMURE レミュー  
プラン番号：1501J-2408-0180T  
担当営業：

姿図 3 縮尺：1 / 30  
作成日：2024年8月4日  
担当アドバイザー：

縮尺：A3サイズ等倍

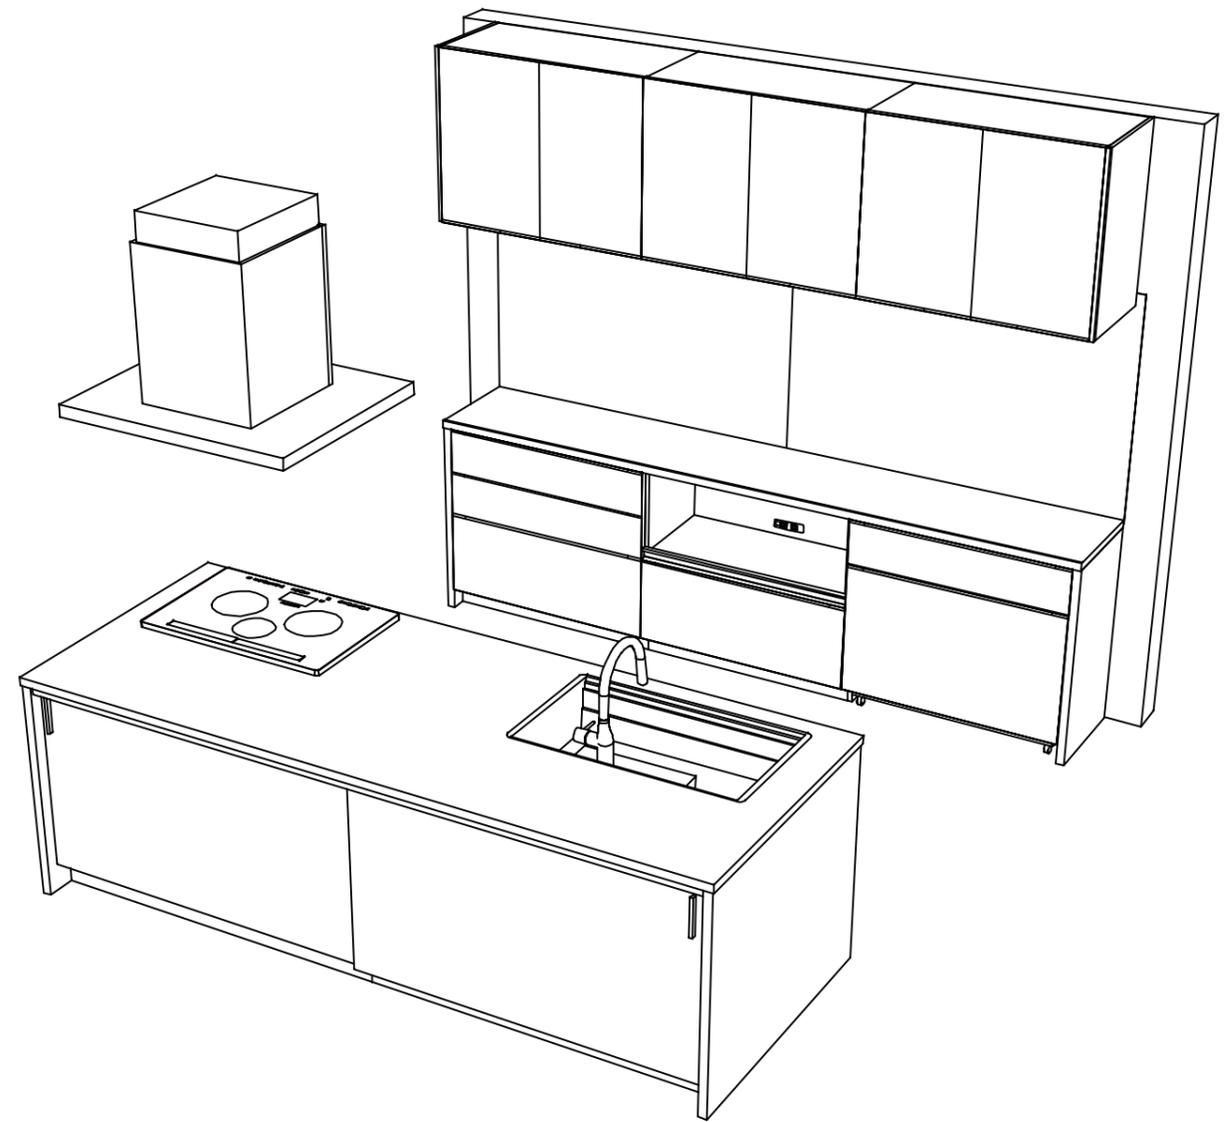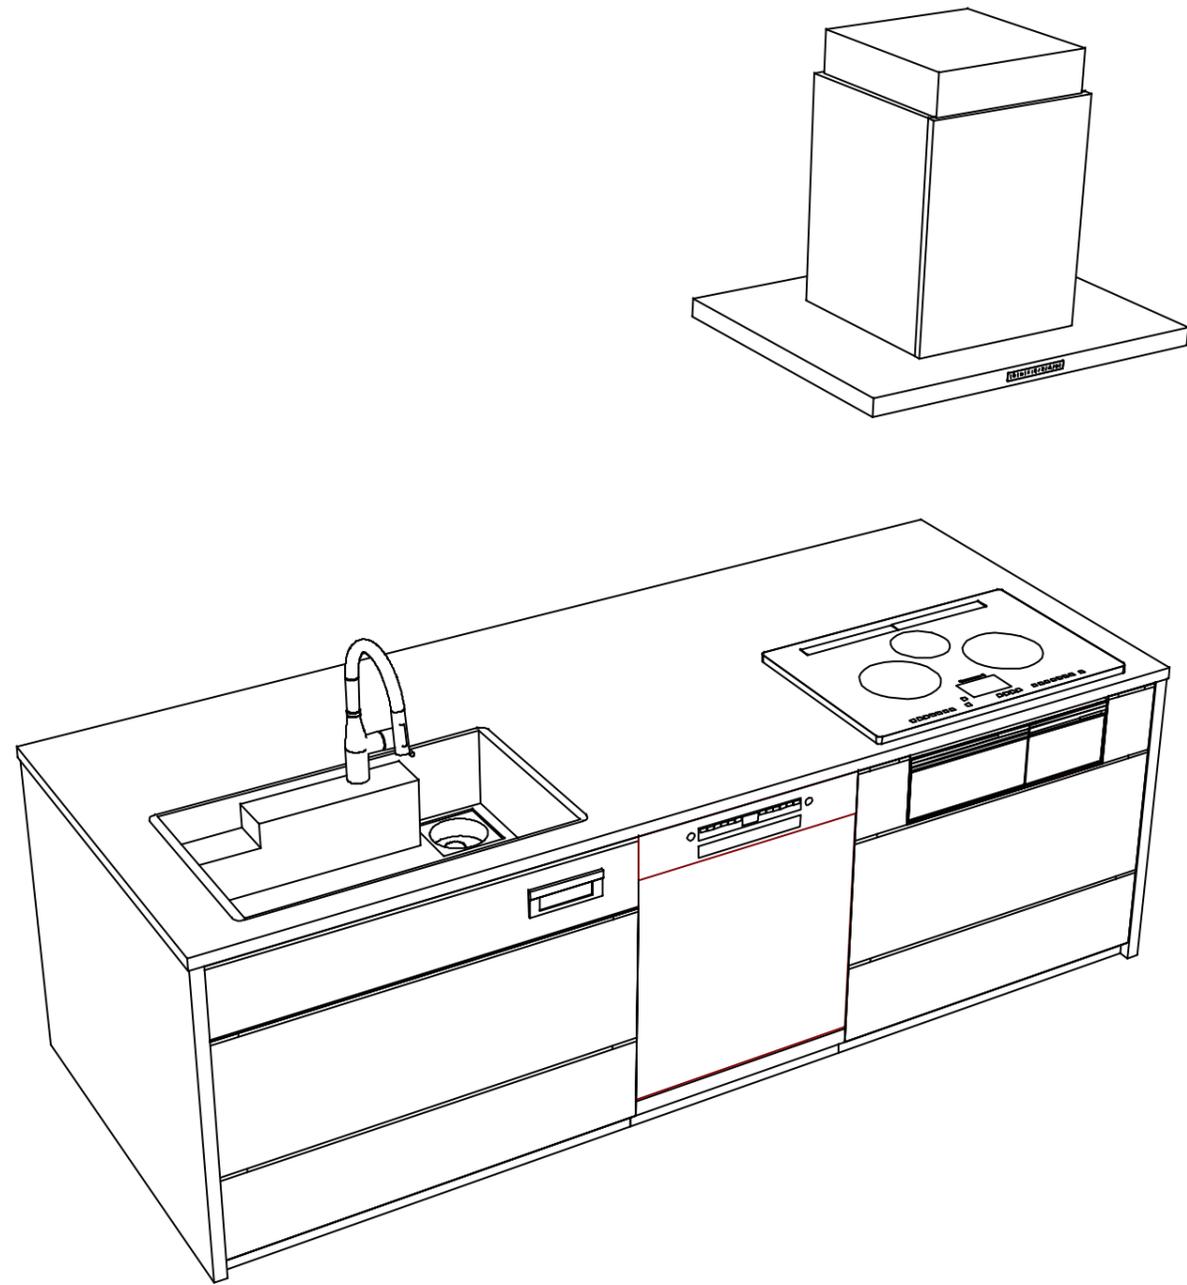

**Takara standard**  
 タカラスタンダード株式会社

現場名称：名古屋-駅前SR SK1レミュー様邸  
 現場番号：C2383192  
 名古屋駅前ショールーム

ホーローシステムキッチン LEMURE レミュー  
 プラン番号：1501J-2408-0180T  
 担当営業：

姿図 4 縮尺：1 / 30  
 作成日：2024年8月4日  
 担当アドバイザー：

縮尺：A3サイズ等倍