

ホーローシステムキッチン 御見積書

御名前 名古屋-駅前SR SK7レミュー 様

業者 様

商品名 LEMURE レミュー

作成日 2024年10月6日
プラン番号 1501J-2410-0235T
現場番号 C2517878

タカラスタANDARD株式会社
◆名古屋駅前ショールーム
名古屋市中村区名駅南1丁目24番30号
名古屋三井ビルディング本館1階
TEL 052-582-5800 / FAX 052-582-5801
◆名古屋支店 販売課
TEL 052-722-0362 / FAX 052-722-0277

商品
御見積金額 **¥1,716,900 (税込 ¥1,888,590)**

()内の価格は税込価格<税率10%>を表示しています。

《参考》別途 商品組付費 **¥166,000 (税込 ¥182,600)**

- ※ 商品御見積金額には商品組付費は含まれておりません。
- ※ 商品組付費には配送・搬入・商品組付等の費用を含んでいます。
- ※ 商品組付費は現場の状況により変動する事があります。
又、給水・給湯・ガス・ダクト・電気等の接続工事は含まれておりません。

◆ 御見積仕様

《キッチン》

キッチン本体サイズ	I型255cm
天板高さ	85cm
扉カラー	ストーンセ`引手シルバー
キャビネットカラー	ホワイト
キッチンパネル	Pタイプ:ハ`ルホワイト
引手タイプ	レール引手タイプ
ワークトップ材質	アクリル人造大理石(ハイグレード)
カラー	リバーパール
水栓	浄水器内蔵ハンド`シャワ`水栓
食器洗い乾燥機	シンク下設置間口45cmタイプ
加熱機器	60cmハイパ`ーガラスコートトップ`ガスコンロ
レンジ機器	なし
ガス種	未定

◆ 御確認事項

担当営業	担当アドバイザー	プラン作成者
展示TOP		渡辺

◆ 備考

御名前 名古屋-駅前SR SK7レミュー

様

現場番号	C2517878	プラン番号	1501J-2410-0235T	作成日	2024/10/6
------	----------	-------	------------------	-----	-----------

御見積明細 キッチン

NO	商品名	仕様	品番	数量	単価	金額
1	人造大理石ワークトップ(ハイグレード・薄型)	家事らくシンク(ホワイト)	Zリ7255 TAR7-H	1	333,000	333,000
2	シンクキャビネット	足元スライド・シンク下食洗、フロントポケット、うちにもホーロートレイ	F-RRVR105PR5(L1PHNW)	1	314,500	314,500
3	食器洗い乾燥機	引出し式(シルバー色)	EW-45R2SMT	1	111,000	111,000
	食器洗い乾燥機用前面パネル	扉同色	P-DWM45LS (1P N)	1	21,500	21,500
4	調理台キャビネット	足元スライド(3段引出、インナーケース、インナースライド)	F-TGVM075TL5(L1PHNW)	1	195,000	195,000
5	コンロ用キャビネット	足元スライド、ミキリ対応	F-KTVM075IL5(L1PHNW-1)	1	162,000	162,000
6	浄水器内蔵ハンドシャワー水栓	タッチレス、エコタイプ、7物質除去	LC122MN-3NG8T1	1	89,000	89,000
7	ガス加熱機器(ハイパーガラスコート)	両面焼き	TN72WV60CH	1		
	ガス加熱機器(本体)	シルバー	TN72WV60C	1	115,500	115,500
	ガス加熱機器(トッププレート)	クリアパールホワイト	TN72-60TP-CH	1	26,000	26,000
	【ベースキャビネット小計】			10		1,367,500
8	レンジフード(本体)	シロッコファン、ステンレス、加熱機器連動	VRAS-E902ADRN	1	126,500	126,500
	レンジフード用前面パネル	扉同色	VZP-90-655HN(1P)	1	18,500	18,500
9	エンドパネル	扉同色	VEP-655HN(1P)	1	15,500	15,500
10	リモコン		RHリモコン-2	1	2,000	2,000
11	エンドパネル	奥行65cmキャビネット(薄天板)用	EP-XNU-85 (L1PHN)	1	21,500	21,500
12	どこでもラック(アルミタイプ)	レードル掛け、ホワイト	MGD-KH(W)	1	5,000	5,000
13	間仕切り名人(デラックスタイプ)	ABタイプ、間口36cm用	MGマジキリAB360-520	1	13,000	13,000
14	間仕切り名人(デラックスタイプ)	ASタイプ	MGマジキリAS240-320	1	5,000	5,000
15	間仕切り名人(デラックスタイプ)	ASタイプ	MGマジキリAS240-420	4	5,000	20,000
16	間仕切り名人(デラックスタイプ)	APタイプ、内引出用	MGマジキリAP030-410U	1	2,500	2,500
17	かくせるホーローボックス	間口75cm用	トビラウラHS-75N	1	7,000	7,000
18	かくせるホーローボックス	間口73cm用	トビラウラHS-73N	1	7,000	7,000
19	調理プレート	家事らくシンク用	チョウリプレートVAE	1	6,000	6,000
20	まな板	家事らくシンク用	マナイタVAE	1	8,500	8,500
21	まな板立て	家事らくシンク用	マナイタVAE	1	2,500	2,500
22	水切り	家事らくシンク用	ミスキリVAE	1	9,000	9,000
23	水切りネット	家事らくシンク用	ミスキリネットVAE	1	4,500	4,500
24	水切りプレート	家事らくシンク用	ミスキリプレートVAE	1	6,000	6,000
25	人大シンクお手入れキット		メンテナンスセットIV	1	2,700	2,700
26	前台輪カバー		P-DC105 -5(W)	1	4,000	4,000

御名前 名古屋-駅前SR SK7レミュー 様

現場番号	C2517878	プラン番号	1501J-2410-0235T	作成日	2024/10/6
------	----------	-------	------------------	-----	-----------

御見積明細 キッチン

NO	商品名	仕様	品番	数量	単価	金額
27	前台輪カバー		P-DC075 -5(W)	1	3,500	3,500
28	前台輪カバー		P-DC073 -5(W)	1	3,500	3,500
29	施工部材		シリコン(クリア2)	1	1,000	1,000
30	施工部材		シリコン(ホワイト2)	1	1,000	1,000
キッチン合計				37		¥1,663,200

御見積明細 キッチンパネル

NO	商品名	仕様	品番	数量	単価	金額
1	ホーローキッチンパネルPタイプ	サイドパネル、パールホワイト	PZS-90 (PW)	1	22,600	22,600
2	ホーローキッチンパネルPタイプ	窓パネル185、パールホワイト	PZW -185 (PW)	1	10,300	10,300
3	KP用エッジセット	樹脂製、ホワイト	KPエッジセットJ (MW)-2	1	2,800	2,800
4	パネル施工キット	シリコン色(ホワイト)	パネルセコウキットS(W)-1	1	5,700	5,700
5	ホーローキッチンパネルPタイプ	フロントパネル120、パールホワイト	PZFN-120 (PW)	1	12,300	12,300
キッチンパネル合計				5		¥53,700

商品総合計	42	¥1,716,900
-------	----	------------

※ 御見積明細の価格には消費税は含まれておりません。別途消費税が必要となります。

《参考》別途 商品組付費





キッチン商品組付費 ¥132,000 (税込 ¥145,200)

キッチンパネル商品組付費 ¥34,000 (税込 ¥37,400)

※ 商品組付費は現場の状況により変動する事があります。又、給水・給湯・ガス・ダクト・電気等の接続工事は含まれておりません。

()内の価格は税込価格<税率10%>を表示しています。

- 必ずご確認ください。
 - ・天井高さ、吊戸棚・レンジフード取付高さをご確認ください。
 - ・《 》内寸法は参考寸法です。
 - ・ハイグレード人大・クォーツ天板の場合、実際の天板高さは+2mmになります。
- 表示記号について
 - ・KP：キッチンパネル

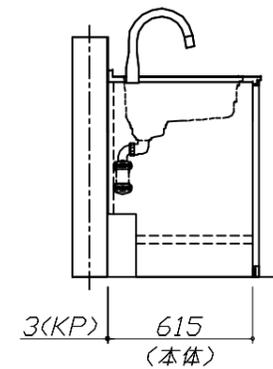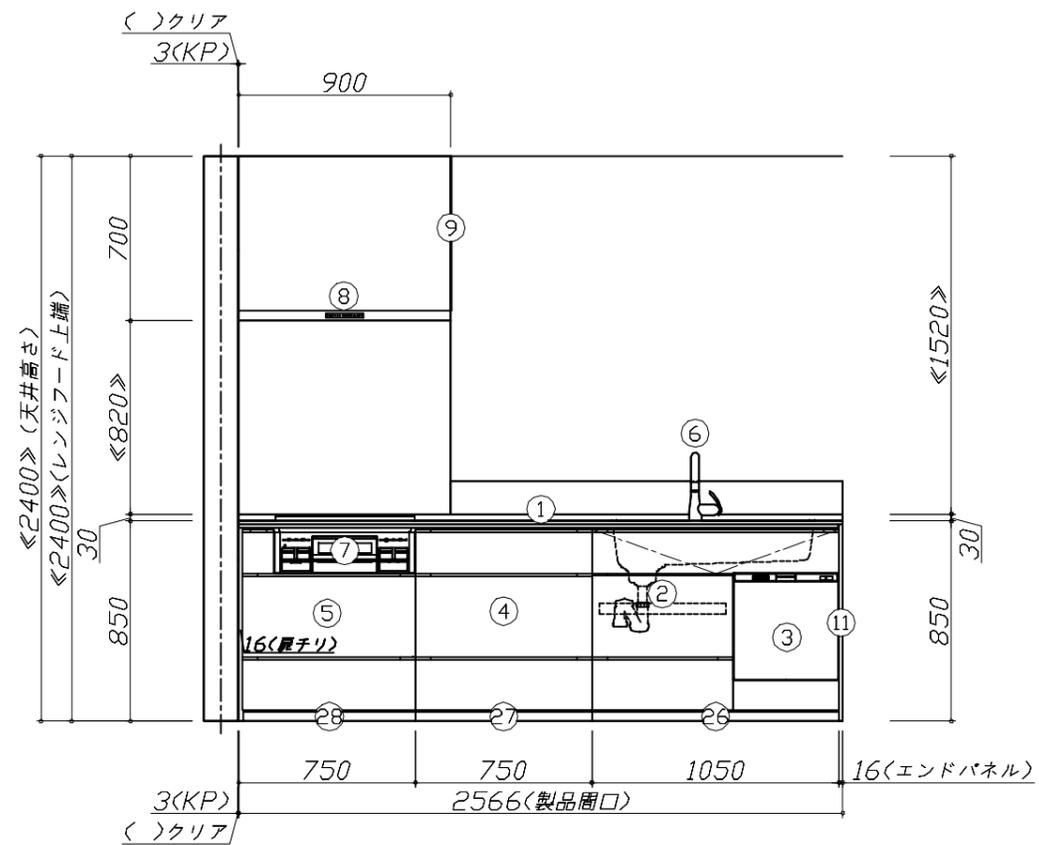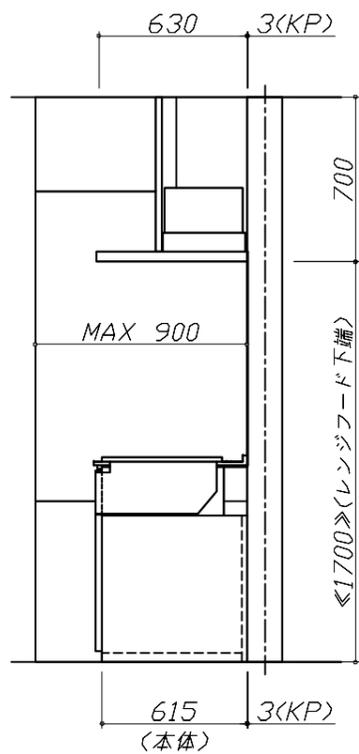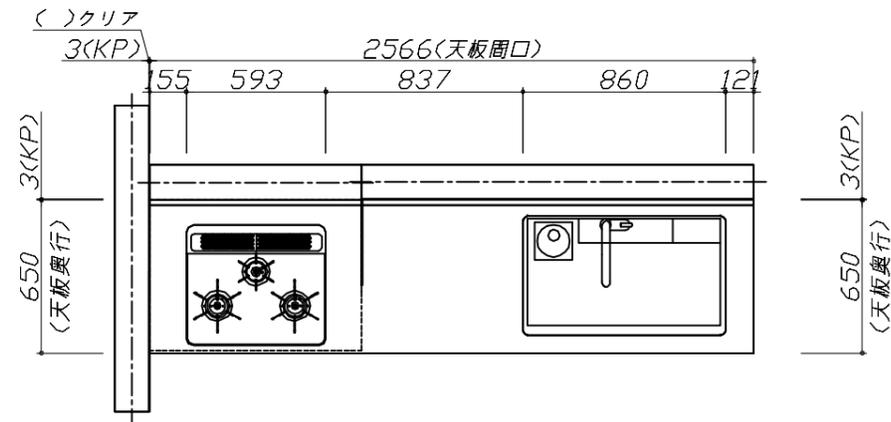


Takara standard
タカラスタンダード株式会社

現場名称：名古屋-駅前SR SK7レミュー様邸
現場番号：C2517878
名古屋駅前ショールーム

ホーローシステムキッチン LEMURE レミュー
プラン番号：1501J-2410-0235T
担当営業：展示TOP

姿図 1 縮尺：1 / 30
作成日：2024年10月6日
担当アドバイザー：

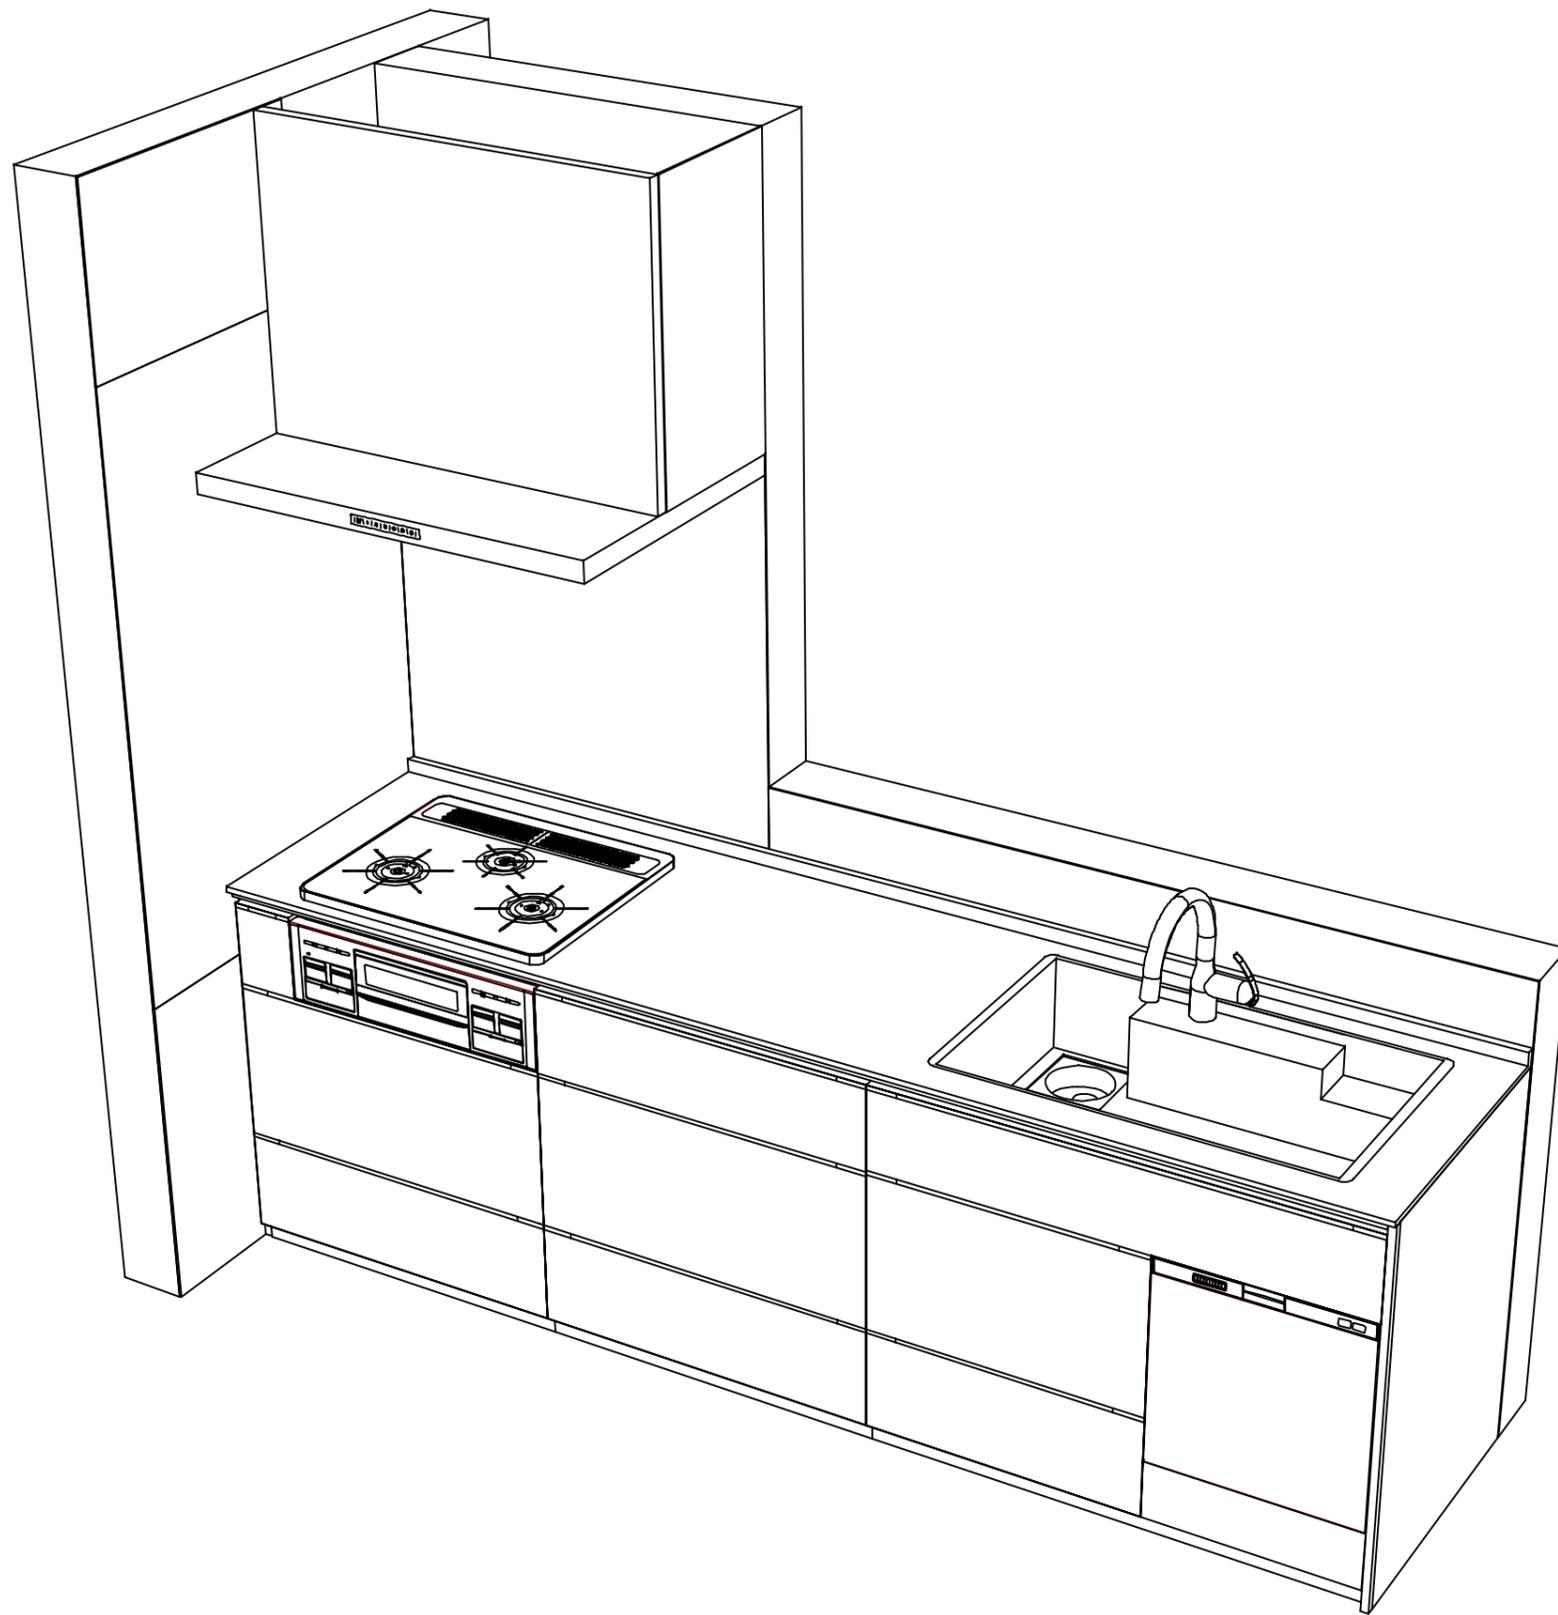

Takara standard
タカラスタンダード株式会社

現場名称： 名古屋-駅前SR SK7レミュー様邸
現場番号： C2517878
名古屋駅前ショールーム

ホーローシステムキッチン LEMURE レミュー
プラン番号： 1501J-2410-0235T
担当営業： 展示TOP

姿図 2 | 縮尺： 1 / 30
作成日： 2024年10月6日
担当アドバイザー：

縮尺：A3サイズ等倍