

ホーローシステムキッチン 御見積書

御名前 TRSIA-14-VMT(QOU SK14) 様

業者 様

商品名 Treasia トレーシア

作成日 2024年8月23日
プラン番号 1809H-2404-0196T
現場番号 C2699576

タカラスタANDARD株式会社
◆奈良営業所
奈良県橿原市新賀町129-1
TEL 0744-29-6750 / FAX 0744-29-6751

◆奈良ショールーム
TEL 0744-29-6758 / FAX 0744-29-6759

商品
御見積金額 ￥1,071,000 (税込 ￥1,178,100)

()内の価格は税込価格<税率10%>を表示しています。

《参考》別途 商品組付費 ￥148,000 (税込 ￥162,800)

- ※ 商品御見積金額には商品組付費は含まれておりません。
- ※ 商品組付費には配送・搬入・商品組付等の費用を含んでいます。
- ※ 商品組付費は現場の状況により変動する事があります。
又、給水・給湯・ガス・ダクト・電気等の接続工事は含まれておりません。

◆ 御見積仕様 ★ 御見積のカラー表示は参考です。最終発注時には必ず御確認下さい。

《キッチン》

奥行	奥行65cm
キッチン本体サイズ	I型255cm
天板高さ	85cm
扉カラー	マットベージュ・シルバー
キッチンパネル	HDタイプ:ブラウンアッシュ
引手タイプ	レール引手タイプ
ワークトップ材質	人造大理石
カラー	シャインホワイト
水栓	ハンドシャワー水栓
食器洗い乾燥機	シンク横設置間口45cmタイプ
加熱機器	60cmハイパーガラスコートトップガスコンロ
レンジ機器	なし
ガス種	13A
周波数	60Hz

◆ 御確認事項

- ★組立工事費には給水・給湯・ガス・ダクト・電気等の接続工事は含まれておりません。
- ★現場の状況により商品組付費、御見積内容(品番・数量)が変わる場合がございます。
- ★★上記商品ご発注の際は、右枠内にユーザー様もしくは元請業者様の捺印が必要です。
発注後の仕様・カラー変更は出来かねますので、ご確認の上捺印宜しくお願い致します。
- ☆この御見積書の有効期間は30日間です。

担当営業	担当アドバイザー	プラン作成者

◆ 備考

No.*

御名前 TRSIA-14-VMT(QOU SK14 様





現場番号	C2699576	プラン番号	1809H-2404-0196T	作成日	2024/8/23
------	----------	-------	------------------	-----	-----------


御見積明細 キッチン

★ 御見積のカラー表示は参考です。最終発注時には必ず御確認下さい。

NO	商品名	仕様	品番	数量	単価	金額
1	人造大理石ワークトップ	らくエルシンク	MFIS255 ュARU	1	95,500	95,500
2	シンクキャビネット	足元スライド、うちにもホーロートレイ、コンセント	F-RNVM105WR5(VMTVF	1	180,500	180,500
3	食器洗い乾燥機	引出し式(シルバー色)、深型	EW-45RD1ST	1	157,000	157,000
	食器洗い乾燥機用前面パネル	扉同色、深型用	P-DWP45D (MT)	1	5,000	5,000
4	調理台キャビネット	食洗設置用(深型)、足元スライド用	F-WDYY045 -5(VMTVF	1	41,500	41,500
5	調理台キャビネット	足元スライド(3段引出し)	F-TFVZ030 -5(VMTVF	1	82,500	82,500
6	コンロ用キャビネット	足元スライド、ミキリ対応	F-KTVZ075JL5(VMTVF	1	94,500	94,500
7	水栓	ハンドシャワー水栓	KM708GT	1	45,500	45,500
8	ガス加熱機器(ハイパーガラスコート)	片面焼き	TN72AV60CH	1		
	ガス加熱機器(本体)	シルバー	TN72AV60C 1213	1	91,500	91,500
	ガス加熱機器(トッププレート)	クリアパールホワイ	TN72-60TP-CH	1	26,000	26,000
【ベースキャビネット小計】				11		819,500
9	ウォールキャビネット	オープンシェルフ(棚板2段)	オープンシェルフタナイタ120W(チ)	1	30,000	30,000
	ウォールキャビネット		オープンシェルフフレームセットW2	1	21,000	21,000
10	レンジフード(本体)	シロッコファン、シルバー	VRAT-902ADR(V)	1	76,000	76,000
	レンジフード用前面パネル	扉同色	VZP-90-655HN(MT)	1	9,000	9,000
11	エンドパネル	扉同色	VEP-655HN(MT)	1	8,500	8,500
12	エンドパネル	奥行65cmキャビネット用	EP-XN-85 (VMTVD	1	11,500	11,500
13	前台輪カバー		P-DC105 -5(W)	1	4,000	4,000
14	前台輪カバー		P-DC075 -5(W)	1	3,500	3,500
15	前台輪カバー		P-DC073 -5(W)	1	3,500	3,500
16	水切り	らくエルシンク用	ミズキリSGN-B	1	4,500	4,500
17	ゴミポケット	らくエルシンク用	ゴミポケットSGN	1	2,500	2,500
18	どこでもラック(アルミタイプ)	小物置き	MGD-KR(V)	1	5,000	5,000
19	どこでもラック(スクエアタイプ)	タオルハンガーL、チャコールグレー	MGSK タオルハンガーL (CG	2	2,500	5,000
20	間仕切り名人	食器用間仕切りポール	MGマジキリポールJ4	1	2,700	2,700
21	間仕切り名人	Tタイプ、間口45・60cm用	MGマジキリP TL 1	2	3,900	7,800
22	施工部材		シリコン(クリア2)	1	1,000	1,000
23	施工部材		シリコン(ホワイト2)	1	1,000	1,000
キッチン合計				30		¥1,016,000

- 必ずご確認ください。
- ・天井高さ、吊戸棚・レンジフード取付高さをご確認ください。
 - ・《 》内寸法は参考寸法です。
 - ・オープンシェルフはレンジフードとの接触を避け、加熱機器との離隔距離にご注意ください。
- 表示記号について
- ・KP：キッチンパネル

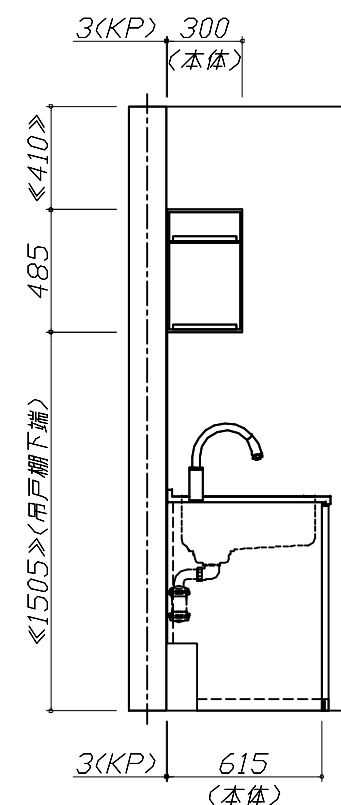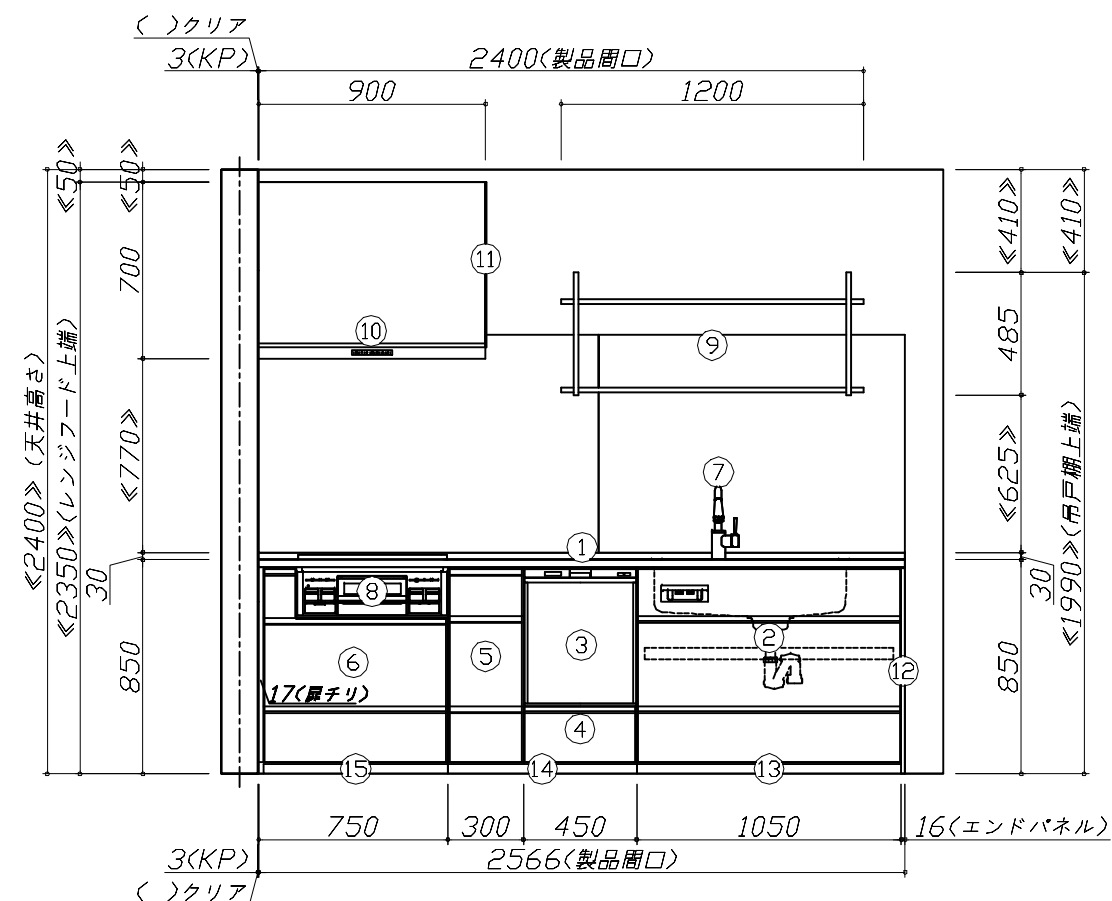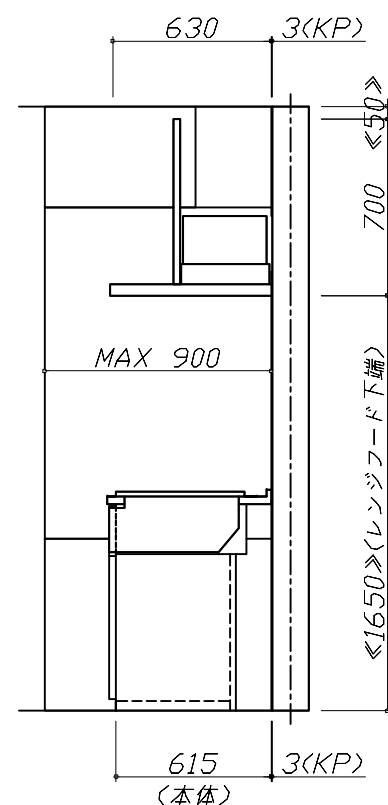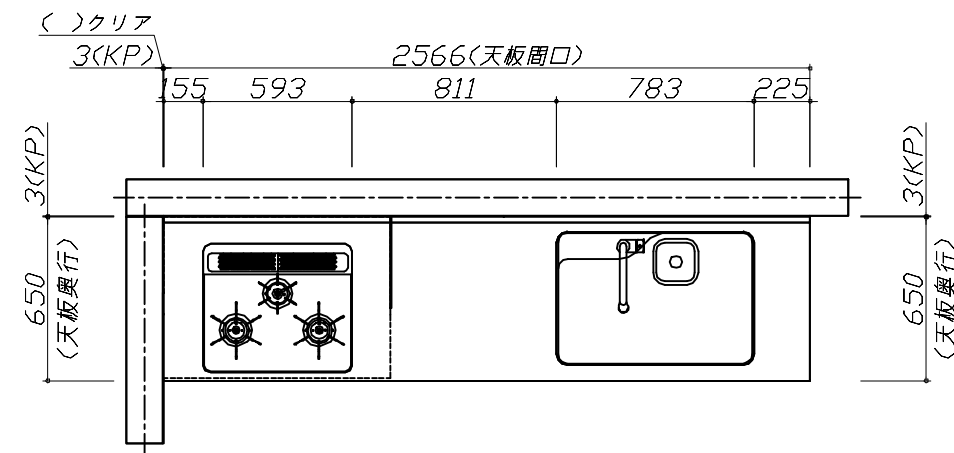

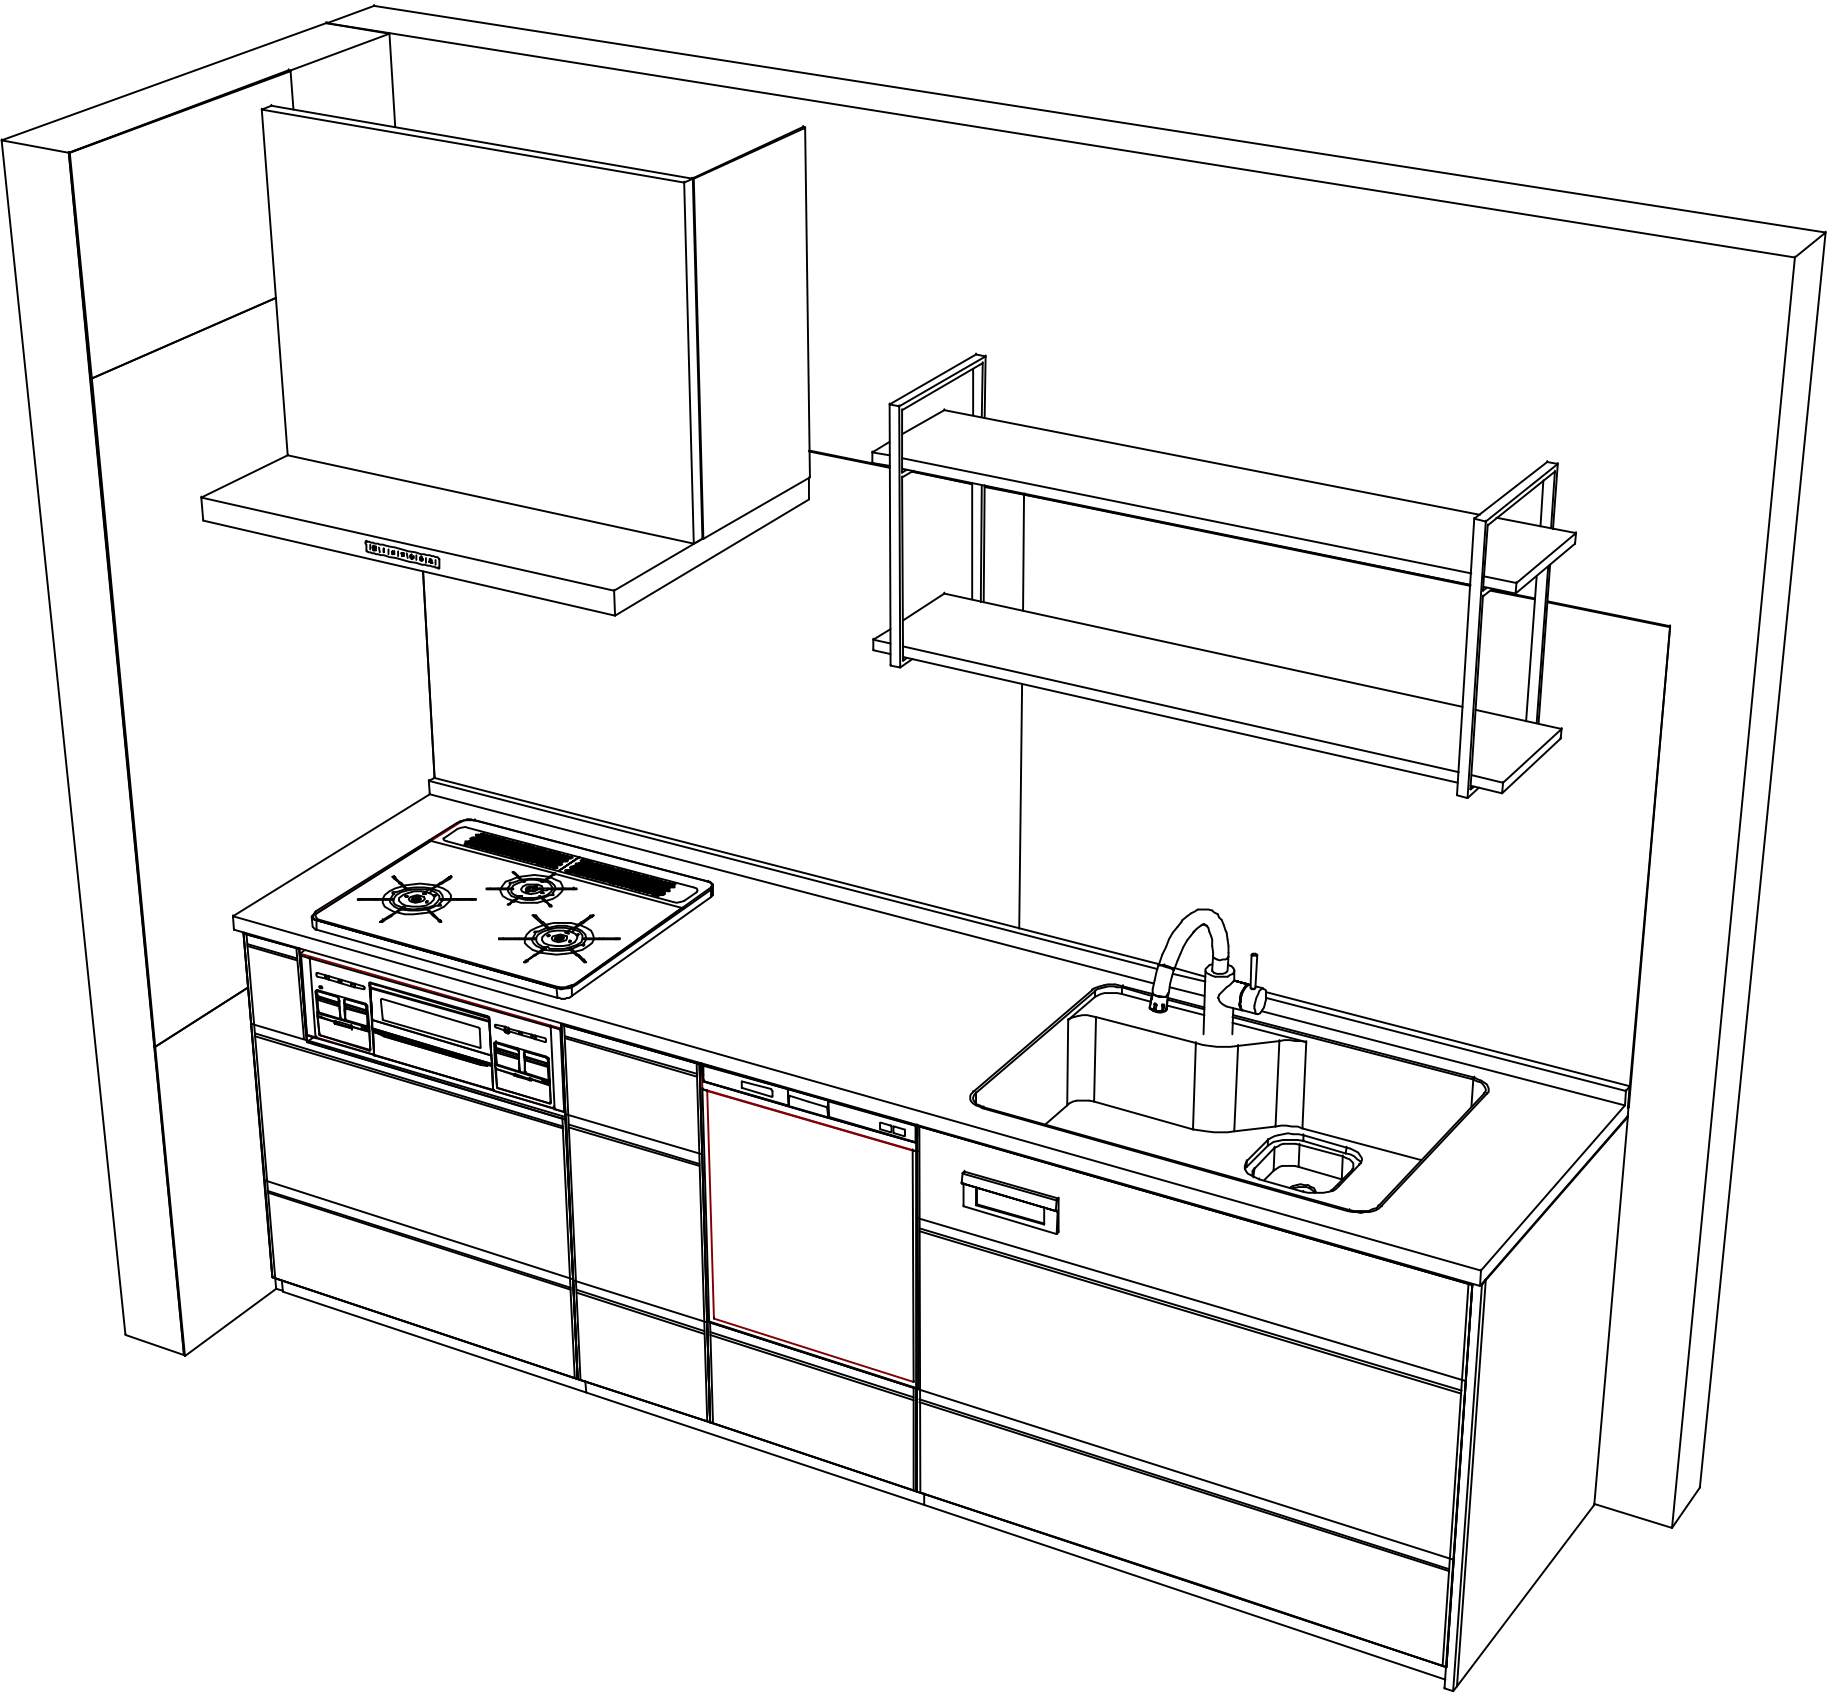

現場名称： TRSIA-14-VMTQOU SK14様邸	ホーローシステムキッチン Treasia トレーシア	姿図 2	縮 尺： 1 / 30
現場番号： C2699576	プラン番号： 1809H-2404-0196T	作成日： 2024年8月23日	
奈良営業所	担当営業：	担当アドバイザー：	

■商品仕様概要

商品仕様	商品シリーズ	ホーローシステムキッチン TREASIA トレーシア		
	タイプ	足元スライドタイプ		
	扉カラー	マットベージュ・シルバー		
	引手種類	レール引手タイプ		
	天板形状・周口	I型255cm		
		-		
	奥行	奥行65cm		
	天板高さ	85cm		
	キッチンパネル	有		
	キッチンパネルカラー	HDタイプ：アークアッシュ		
	見切り・エッジ材	樹脂製		

■商品仕様書（キッチン側）

品目	仕様				備考
天板	材質	人造大理石	色	シャインホワイト	
	シンク	らくエルシンク	色	ステンレス	
	部品	-			
		-			
		ミストSGN-B			
		-			
	ゴミストSGN				
下台	本体	ホーロー製	色	ホワイト	
	底板	ホーロー製	※一部木製を使用する箇所あり		
	引出し	ホーロー製	※一部木製を使用する箇所あり		
	レール・丁番	ソフトクローズレール			
	部品(標準)	かくせるホーローボックス			
	部品(オプション1)	-			
	部品(オプション2)	うちにもホーロートレイ			
設備仕様(下台)	水栓1	KM708GT			
	水栓2	-			
	食器洗い乾燥機	EW-45RD1ST	色	シルバー	125V-15A・アース付コンセント
	加熱機器(本体)	TN72AV60CH	色	シルバー	
	加熱機器(トッププレート)	ハイパーガラスコートトップ	色	クリアパールホワイト	
	加熱機器(レンジ)	-			
吊戸棚	本体	化粧ボード	色	ホワイト	
	耐震ラッチ	-			
	部品	棚板			
レンジフード	品名	VRAT-902ADR(V)	色	シルバー	125V-15A(2芯コンセント)
	ファン仕様	シロッコファン(排気タイプ)			
	部品	-			
		-			
		-			
-					
設備仕様(上台)	照明ユニット	-			
	アイラック	-			
	電動昇降吊戸棚	-			
	昇降棚	-			
エンドパネル	材質	ホーロー製	色	マットベージュ	
		-			
		-			
天井幕板	品名	-			

■商品仕様書（周辺収納側）

品目	仕様		備考
周辺仕様	周辺扉カラー	-	
	周辺引手タイプ	-	
	キッチンパネル	-	
トールユニット	本体	-	
	底板	-	
	引出し	-	
	レール	-	
	丁番	-	
	耐震ラッチ	-	
カウンターユニット	部品	-	
	本体	-	
	底板	-	
	レール	-	
家電収納	丁番	-	
	部品	-	
周辺カウンター	本体	-	
	部品	-	
吊戸棚	材質	-	
	本体	-	
	耐震ラッチ	-	
設備仕様（上台）	部品	-	
	アイラック	-	
エンドパネル	材質	-	
天井幕板	品名	-	


基本工事区分について

本説明書は、キッチンの本体組立・設置と関連工事（建設工事）である 大工工事、電気工事、ガス配管工事、管工事（給排水）などと区別して説明しています。

建設工事は関連する法令・規定に従って法的有資格者による工事が必要になります。

流通業者様からの発注で下請けとして本体の「取付・設置」を行う場合は、建設工事部分とキッチン本体「取付・設置」を区別して行ってください。

設置前工事、設置後工事の一部でも含む場合は、建設工事となります。

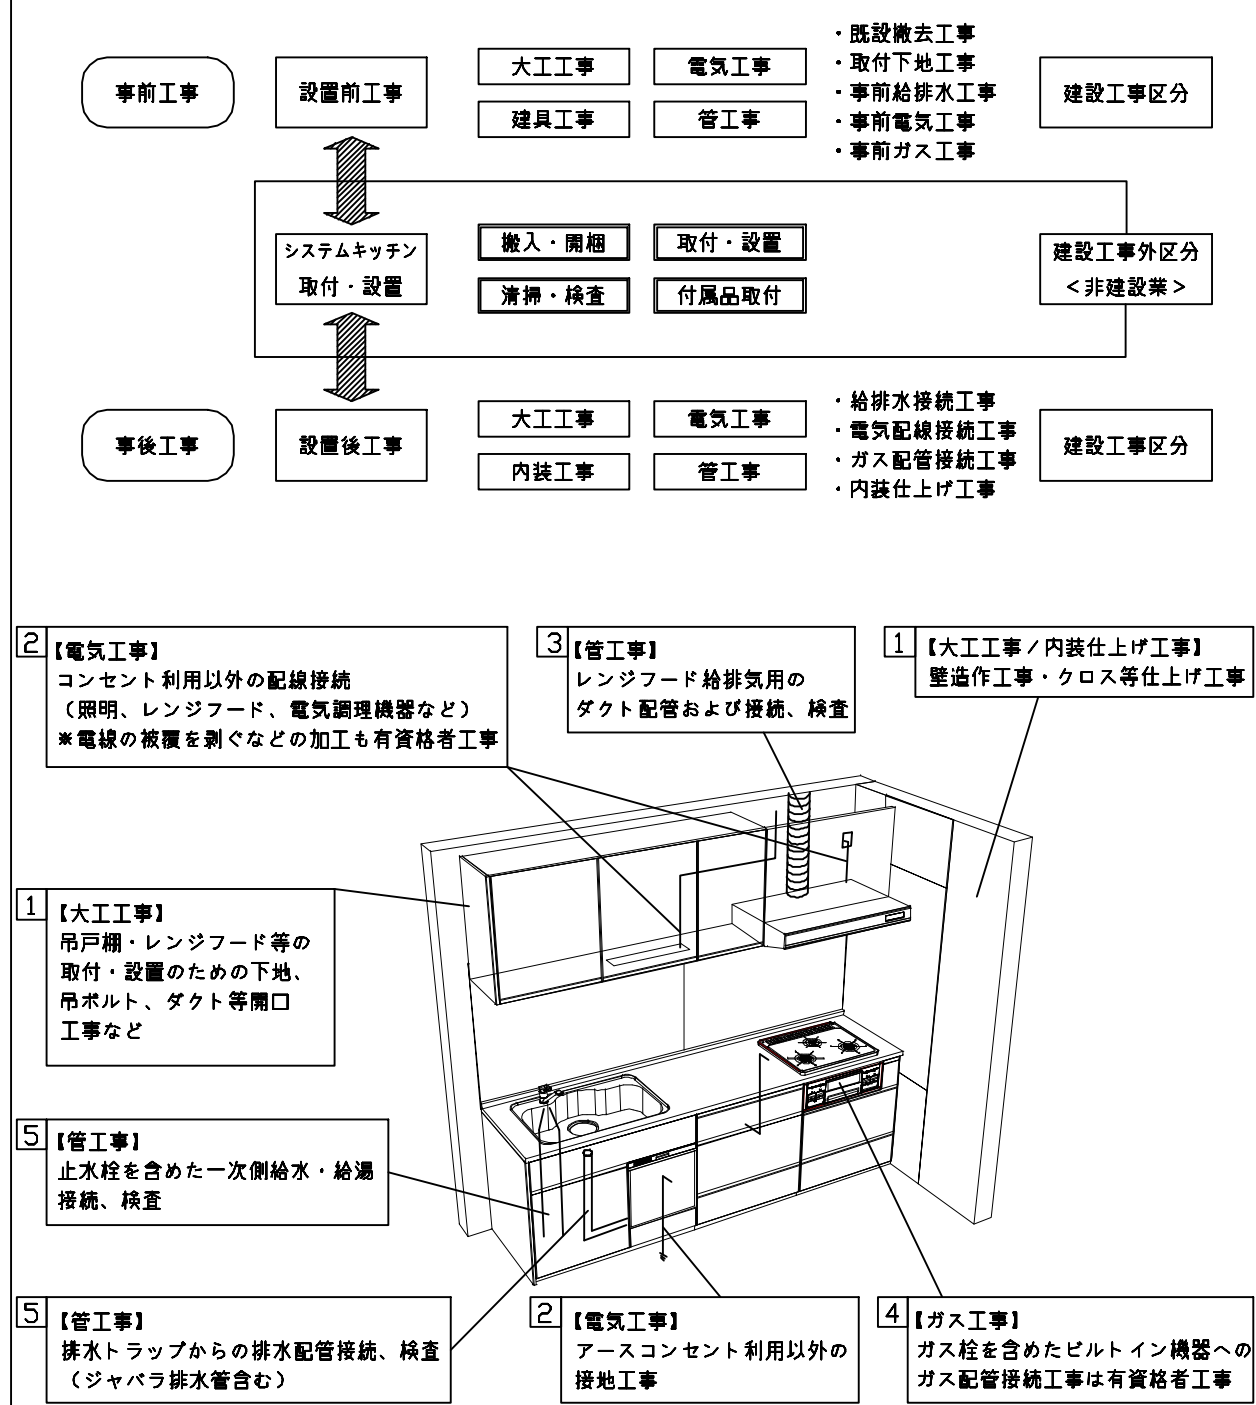

■システムキッチン 工事区分

参考：キッチン・バス工業会『工事区分ガイドライン』

工事区分	部位 (図)	業種区分	作業名称（区分）	建設工事			建設工事外		作業内容
				大工 工事	管 工事	電気 工事	設備・ガス機器設置	キッチン取付	
設置前工事	1 3	大工 管	外壁の開口工事	○	○				レンジフードのダクト用の建築壁の穴あけ工事
			建築壁の下地処理工事	○					ウォールキャビネット等の取付のための壁下地処理工事
			幕板取付壁下地処理工事	○					天井・壁等の幕板等取付のための下地処理工事
			アンカー、吊ボルト工事	○					吊戸棚、レンジフード等のアンカー、吊ボルト工事
			換気機器用ダクトの関連工事		○	○			建築物の事前ダクト配管等の工事
	2	電気	キッチンパネル下地処理工事	○					キッチンパネルを貼るための建築壁の下地処理工事
			レンジフードの電気工事			○			建築の屋内配線と配線器具（コンセント）工事
			I H調理機器の電気工事			○			I H調理機器専用の200Vの事前電気工事
			ウォールキャビネット部分の電気工事			○			照明器具等の電気工事
			電動昇降吊戸棚の電気工事			○			電動昇降吊戸棚の専用電源・アース工事
	4 5	ガス 管	食器洗い乾燥機の電源・アース工事			○			食器洗い乾燥機の専用電源・アース工事
			ガス調理機器のガス配管工事		○				ガス調理機器用の事前ガス配管工事
			排水配管の立上げ工事		○				キッチン排水用の所定位置への排水配管立上げ工事
			給水・給湯配管の立上げ工事		○				キッチン専用の所定位置への給水給湯配管立上げ工事
			食器洗い乾燥機の給排水配管工事		○				食器洗い乾燥機用の専用給水(給湯)・排水配管事前工事
システムキッチン 本体取付・設置		建設工事 外区分	キッチンパネルの取付 【注記 1】					☐	製品を加工して建築下地へ取付
			製品間のシリコン充填 【注記 2】					☐	製品間の隙間を仕上げる処理作業
			レンジフードの取付 【注記 1】					☐	本体及び化粧パネルを取付ける作業
			ウォールキャビネットの取付					☐	ウォールキャビネットを取付ける作業
			電動昇降吊戸棚の取付					☐	電動昇降吊戸棚を取付ける作業
			ベースキャビネット・ワークトップの取付					☐	ベースキャビネット・ワークトップの組立・調整して設置する作業
			排水部品の組立 【注記 3】				☐	☐	排水部品とシンクの組立
			水栓類の組立・ワークトップへの取付 【注記 1】					☐	水栓、浄水器同梱部材の組立（ワークトップへの取付）
			ビルトイン機器の取付 【注記 1】					☐	ビルトイン機器のキッチン本体への組込作業
			試運転・完成検査 【注記 4】					☐	完成後の試運転、性能確認検査
設置後工事	2 3	電気 管	ウォールキャビネット照明器具工事			○			事前配線の電源線と照明器具の接続、検査
			電気配線器具の取付			○			スイッチ、コンセント等の電気配線工事
			レンジフードとダクト接続工事		○				建築ダクトとレンジフードの接続、検査
			その他電化機器の工事			○			電化機器と電源線、アースの接続工事
	4 5	ガス 管	ガス調理機器のガス配管接続工事				☐		ガス調理機器とガス栓との接続工事（資格要）
			給水・給湯配管と水栓の接続工事		○				給水・給湯の一次側と水栓の接続、検査
			給水・給湯配管とオプション機器の接続工事		○				オプション機器と一次側給排水の接続、検査
			建築創排水配管への接続工事		○				キッチン排水配管と建築創排水配管の接続、検査

※【注記 1】原則、現場支給製品は支給側で取付実施とする

※【注記 2】当社製品間のみ実施する場合が多い。但し、現場により打合せにて作業範囲を決定する場合がある

※【注記 3】給排水配管の仕様や状況により、排水部品の組立作業範囲を打合せにて決定する

※【注記 4】製品の完成検査、試運転は、工事完成後に行う場合が多い。但し、原則、商品取付完了時に検査、試運転が可能な範囲のみキッチン設置者が実施する

■必ずご確認ください。

- ・天井高さ、吊戸棚・レンジフード取付高さをご確認ください。
- ・《 》内寸法は参考寸法です。

■設備図の見方、表示記号について

- ・寸法はキッチンパネル厚みとクリア寸法を含んでいません。
- ・KP：キッチンパネル

■吊戸棚取付注意事項

- 吊戸棚の取付は、必ず商品同梱の専用ネジ（タッピンネジ4.5×60）を使用してください。
- 固定下地は固定位置を中心に幅100mm以上、厚み12mm以上の十分な強度を持つ合板をお願いします。

■必ずお読みください


1)以下の工事・部材は別途ご用意ください。

- ・周囲躯体、仕上げ、取付用下地工事
- ・ダクト工事、壁面開口、屋外化粧カバー取付等
- ・給排水配管、電気配線、ガス配管及び接続工事


2)本体の取付以外の関連工事は法的有資格者による工事が必要になります。

- ・大工工事、電気工事、ガス配管工事、管工事、建具工事等


3)キッチンパネルを設置する壁面下地は
プラスターボード仕上げをお願いします。

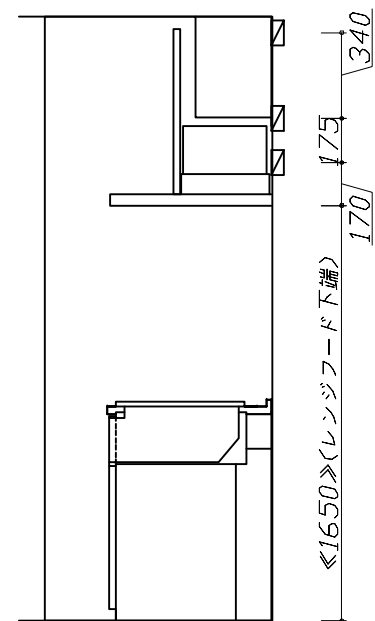

固定下地位置

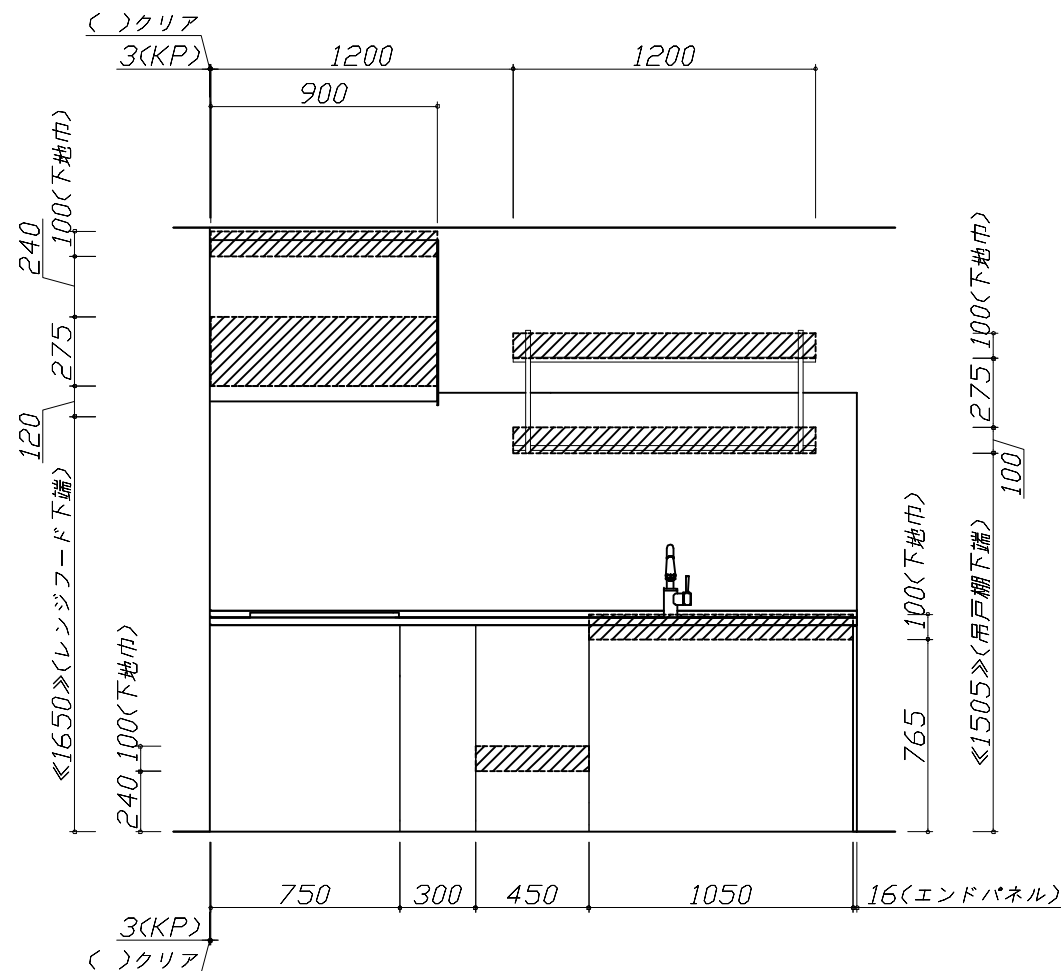

固定下地位置

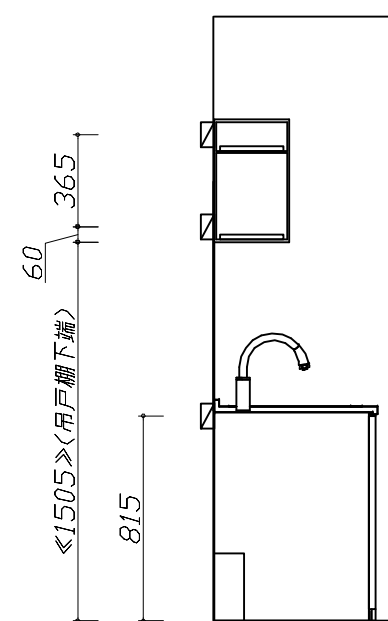

固定下地位置

■必ずご確認ください。

- ・天井高さ、吊戸棚・レンジフード取付高さをご確認ください。
- ・《 》内寸法は参考寸法です。

■設備図の見方、表示記号について




- ・寸法はキッチンパネル厚みとクリア寸法を含んでいません。
- ・KP：キッチンパネル

■設備記号

記号	記号の意味	記号	記号の意味
	給水位置		コンセント位置
	給湯位置		7-ス付コンセント位置
	排水位置		7-スターミナル付コンセント位置
	ガス配管位置		電源取出位置
	電源位置		

：点検口

※ダクト配管可能範囲は詳細図参照

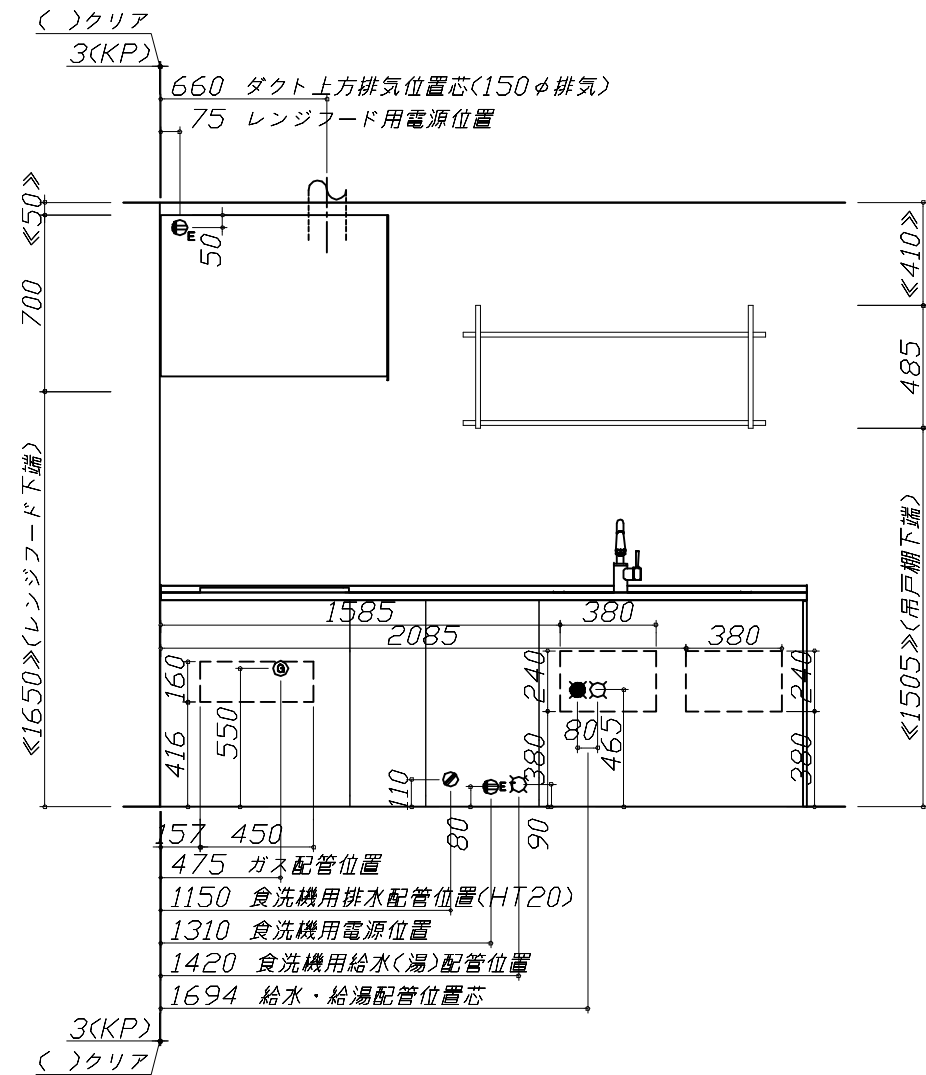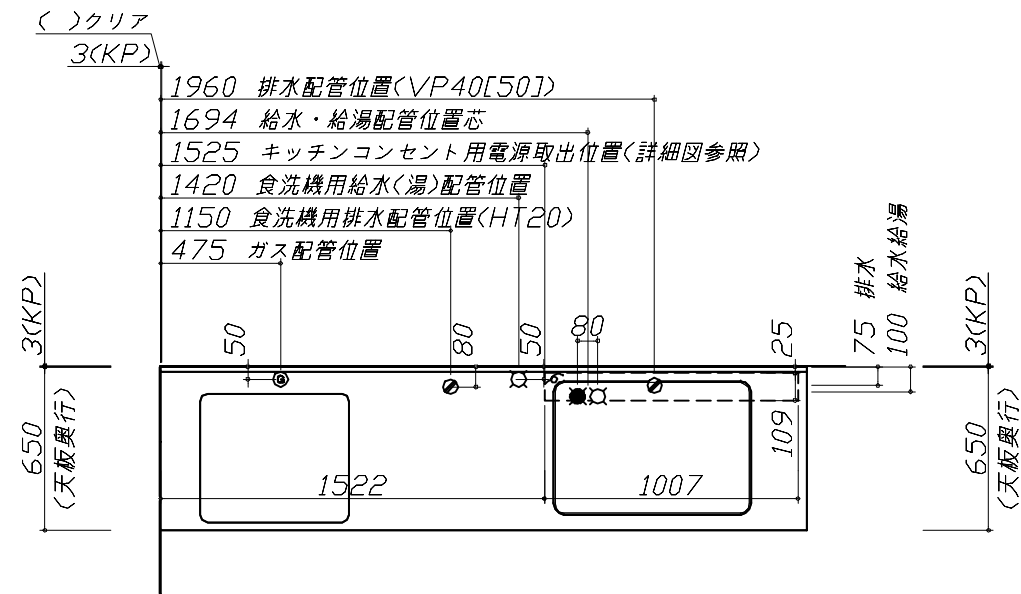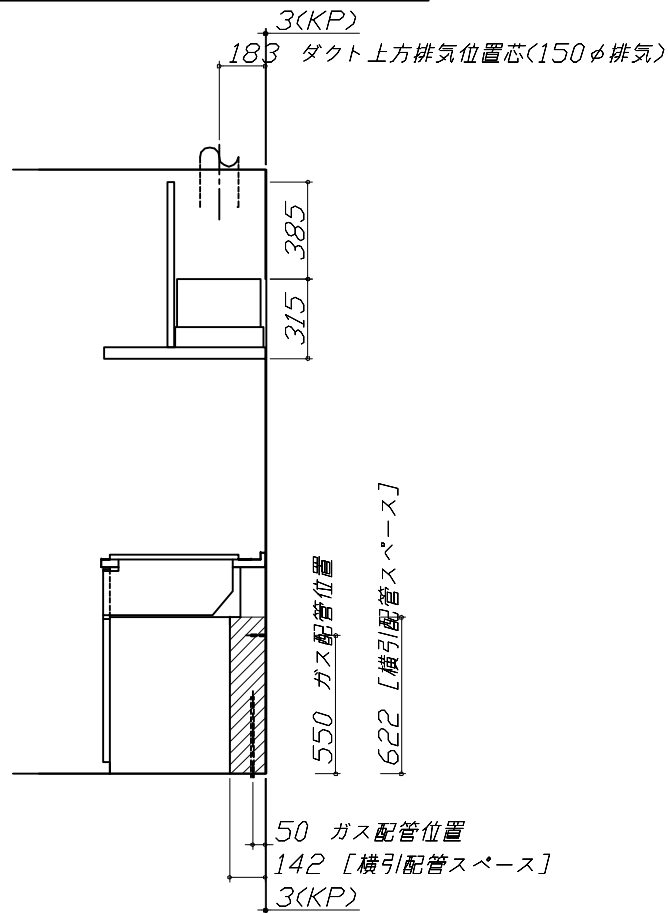

■必ずお読みください

1)以下の工事・部材は別途ご用意ください。


- ・周囲躯体、仕上げ、取付用下地工事
- ・ダクト工事、壁面開口、屋外化粧カバー取付等
- ・給排水配管、電気配線、ガス配管及び接続工事

2)本体の取付以外の関連工事は法的有資格者による工事が必要になります。

- ・大工工事、電気工事、ガス配管工事、管工事、建具工事等






■機器類電源詳細







1	食洗機用電源	15A-125V E付埋込コンセント	
2	レンジフード用電源	15A-125V E付埋込コンセント 消費電力145W	
3	キッチンコンセント用電源	15A-100V 消費電力1500W	


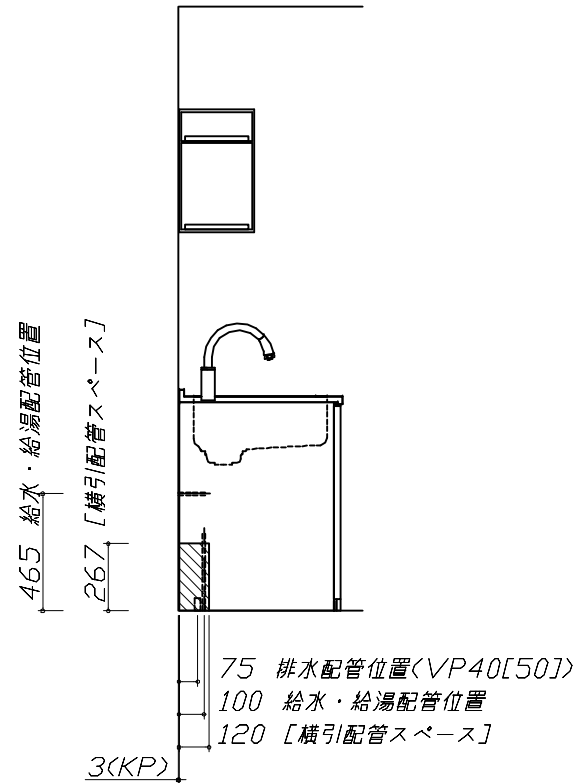


Takara standard タカラスタンダード株式会社	現場名称： TRSIA-14-VMT(QU SK14様邸	ホーローシステムキッチン Treasia トレーシア	設備図 1	縮 尺： 1 / 30
	現場番号： C2699576	プラン番号： 1809H-2404-0196T	作成日： 2024年8月23日	
	奈良営業所	担当営業：	担当アドバイザー：	

縮尺：A3サイズ等倍

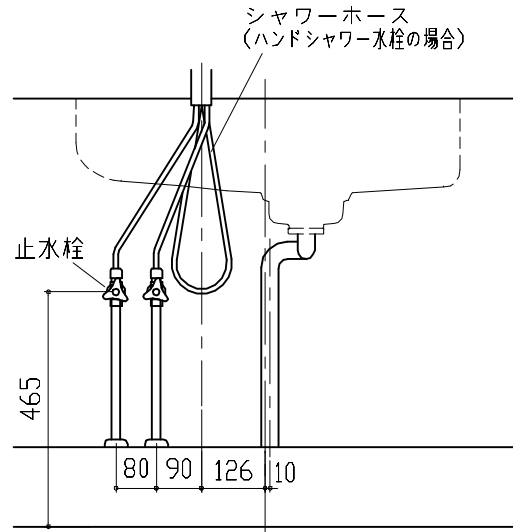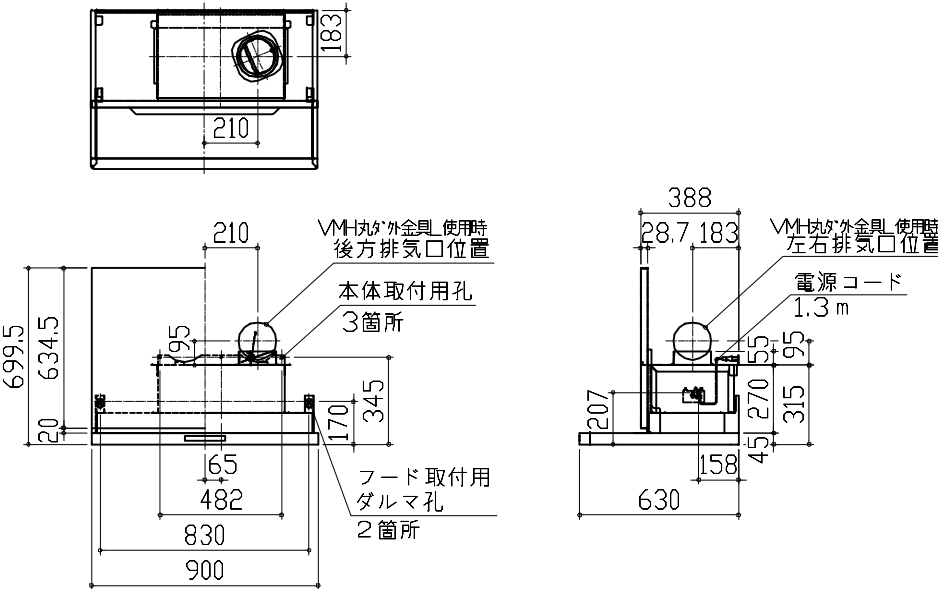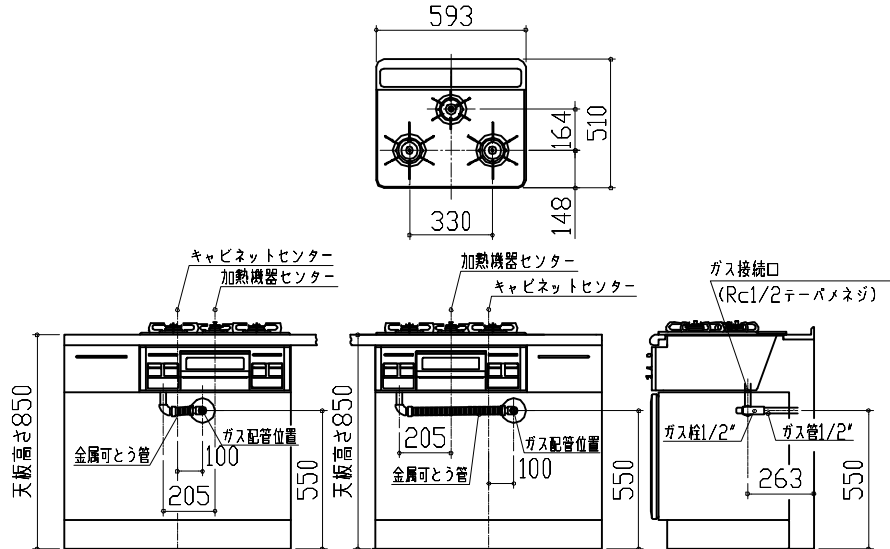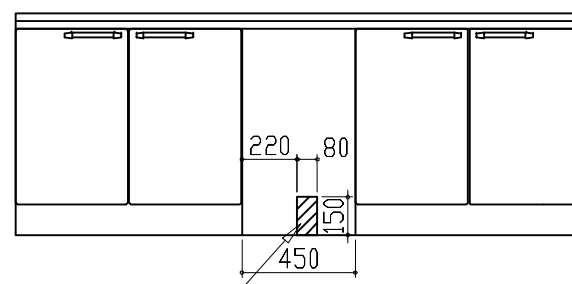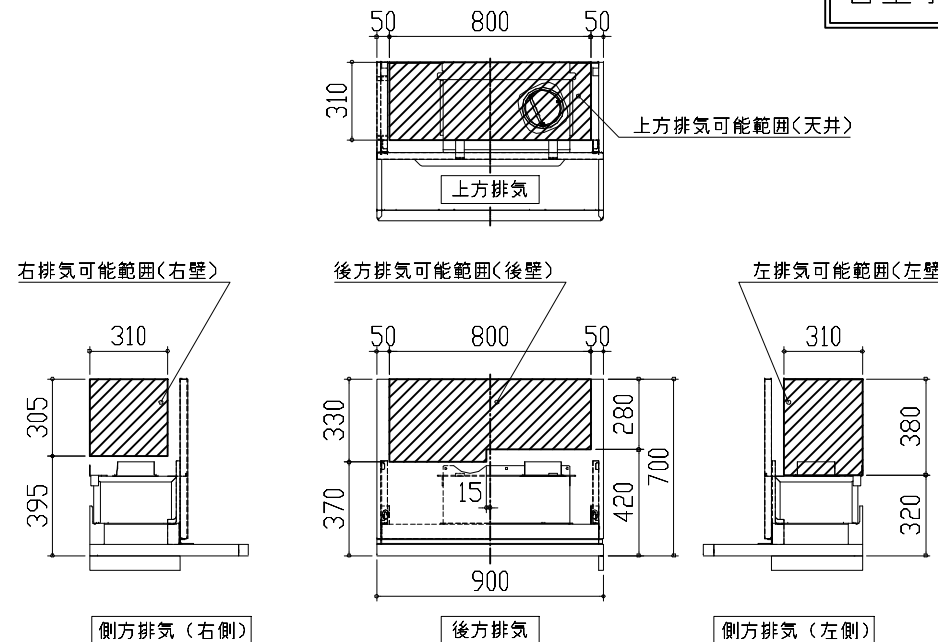らくエルシンク給水排水配管例図 給水給湯壁出し配管の場合 止水栓位置にアングル止水栓を取り付けてください。 （止水栓は別途） 管工事 		シンク横食器洗い乾燥機 配管例図 床立上げの配管例 壁出しの配管例 管工事 給湯・給水（給湯の場合は耐熱配管） ① アングル型ボールバルブ止水栓 ② 硬質塩化ビニルライニング鋼管相当品 排水（耐熱塩ビ使用のこと） ③ HT20相当 ④ エルボ 給湯・給水（給湯の場合は耐熱配管） ⑤ アングル型ボールバルブ止水栓 ⑥ 硬質塩化ビニルライニング鋼管相当品 排水（耐熱塩ビ使用のこと） ⑦ HT20相当 ⑧ エルボ （配管部材は別途）		レンジフード詳細図 <VRAT-902 R排気> ホーロー前面パネルタイプ 後方および左右排気口位置はVMH丸ダクト金具L使用時の寸法です。 アルミダクト使用時の排気口位置はダクト配管可能範囲を参照ください。 実際の排気用接続部品の開口部寸法はφ148です。  消費電力：145W			
ガス配管例図 <TN72AV60C ■> * ■にはトッププレートカバーが入ります。 ガス配管工事 		シンク横食器洗い乾燥機 電気配線例図 <EW-45RD1ST> 電源は100V15A以上の専用回路を 設けてください。 * 本体を設置する場所の背壁（図の斜線部）に給・排水工事部分を 避けて125V、15Aのアースターミナル付埋込みコンセントを設 け、これに電源電線、アース線を配線してください。  コンセント位置 （15A-125Vアース端子付埋込） 消費電力：538W		レンジフード詳細図 ダクト配管可能範囲 <VRAT 風圧シャッター R排気> 管工事  注） ● 本図はアルミダクトφ150を使用した場合の配管可能範囲である。 断熱材を取付ける場合は厚みを考慮すること。 ● リフォーム時など、既設の壁排気口を利用する場合、P変換アタッチメント（別売）を使用すること。			
Takara standard タカラスタンダード株式会社		現場名称： TRSIA-14-VMT<QOU SK14様邸 現場番号： C2699576 奈良営業所		ホーローシステムキッチン Treasia トレーシア プラン番号： 1809H-2404-0196T 担当営業：		詳細図 1 縮尺： FREE 作成日： 2024年8月23日 担当アドバイザー：	

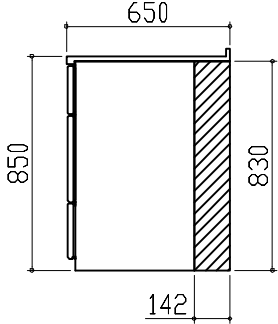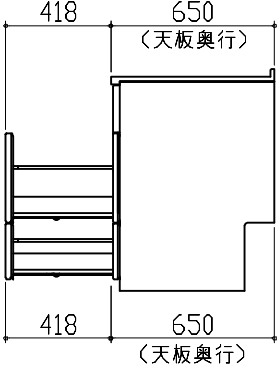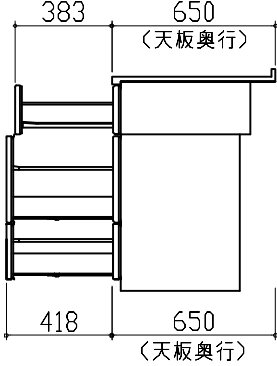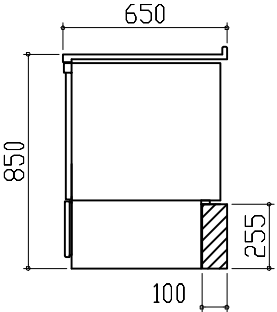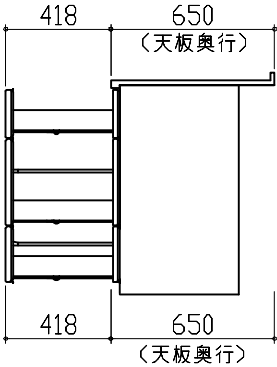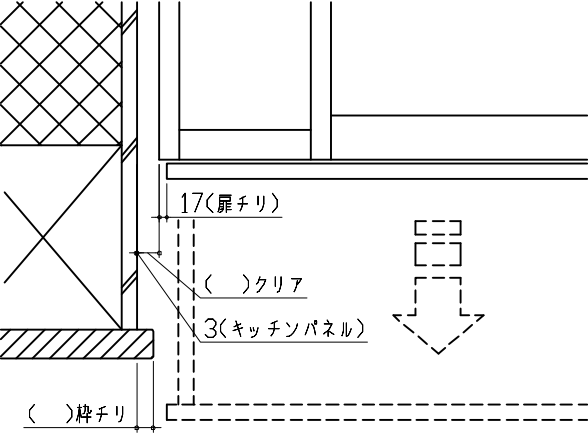横引配管有効寸法 詳細図		キャビネット引出寸法 詳細図	キャビネット引出寸法 詳細図	
【調理キャビネット】		【シンクキャビネット】	【コンロキャビネット】	
足元スライド標準タイプ 				
横引配管有効寸法 詳細図		キャビネット引出寸法 詳細図	エンド取り合い詳細図	
【調理キャビネット】		【調理キャビネット】	【キッチン本体 左側】	
< 深型タイプ > シンク横食洗キャビネット 			 ■ 留意事項 引出しを開けたときにドア枠・窓枠・巾木と干渉しないようクリアを確保してください。	
Takara standard タカラスタンダード株式会社		現場名称： TRSIA-14-VMT<QOU SK14様邸	ホーローシステムキッチン Treasia トレーシア	詳細図 2
現場番号： C2699576		担当営業	プラン番号： 1809H-2404-0196T	縮 尺： FREE
奈良営業所		担当アドバイザー：	作成日： 2024年8月23日	

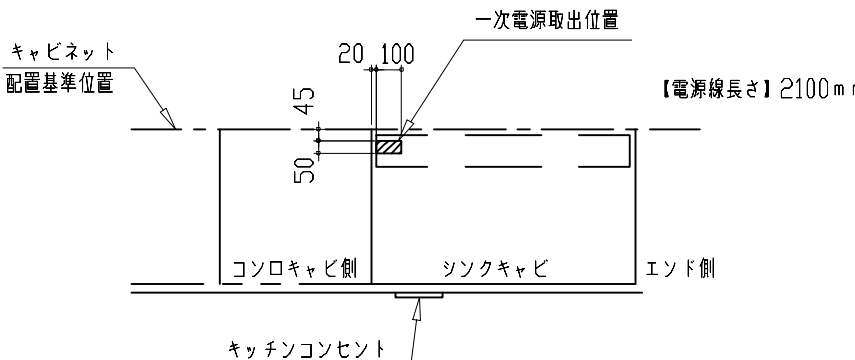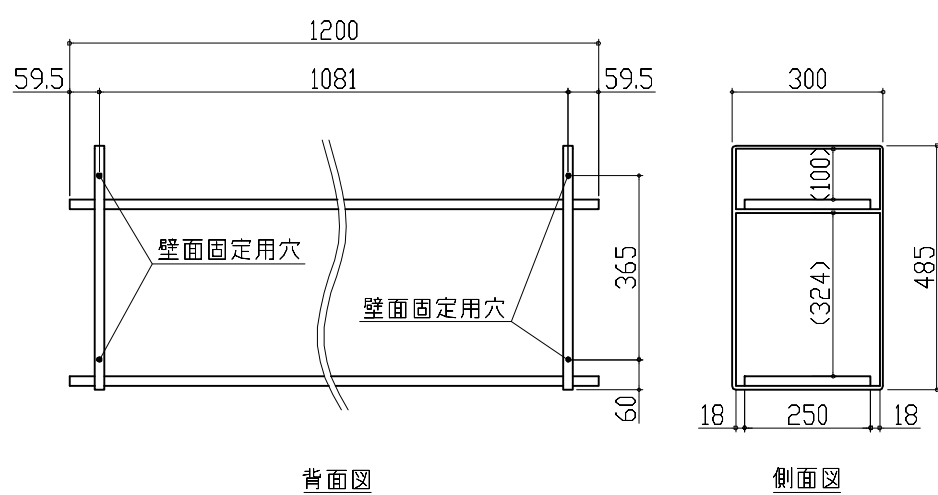キッチンコンセント用電源取出位置図 取出位置は必ずキッチンコンセントのある側になります。（図の場合はキャビ左側） 電気工事 電源は100V15A以上の専用回路を 設けてください。  【電源線長さ】2100mm ※キッチンコンセントは通常「コンロキャビ側」に付きます。 （その場合、電源取出し位置も「コンロキャビ側」になります。） ※シンクの排水管位置と重なるケースがあります。設備図と併せて確認の上、取出位置の範囲内で調整してください。 消費電力：1500W				
オープンシェルフ 詳細図 【1200間口2段仕様】  背面図 側面図				
Takara standard タカラスタンダード株式会社	現場名称： TRSIA-14-VMT<QOU SK14様邸	ホーローシステムキッチン Treasia トレーシア	詳細図 3	縮 尺： FREE
	現場番号： C2699576	プラン番号： 1809H-2404-0196T	作成日： 2024年8月23日	
	奈良営業所	担当営業 ：	担当アドバイザー：	