

ホーローシステムキッチン 御見積書

御名前 宇都宮-那須SR SK10 様

業者 様

商品名 Edel エーデル

作成日 2024年9月2日
プラン番号 7306B-2409-0025T
現場番号 C2712639

タカラスタANDARD株式会社
◆那須塩原営業所
栃木県那須塩原市三区町634番地77号
TEL 0287-39-5851 / FAX 0287-37-6431

◆那須塩原ショールーム
TEL 0287-39-1831 / FAX 0287-39-1832

商品
御見積金額 **¥1,379,800 (税込 ¥1,517,780)**

()内の価格は税込価格<税率10%>を表示しています。

《参考》別途 商品組付費 **¥145,000 (税込 ¥159,500)**

- ※ 商品御見積金額には商品組付費は含まれておりません。
- ※ 商品組付費には配送・搬入・商品組付等の費用を含んでいます。
- ※ 商品組付費は現場の状況により変動する事があります。
又、給水・給湯・ガス・ダクト・電気等の接続工事は含まれておりません。

◆ 御見積仕様

《キッチン》

奥行	奥行65cm
キッチン本体サイズ	マルチ収納対面プラン型オープンタイプ 255cm
天板高さ	85cm
扉カラー	ホワイト
キッチンパネル	HDタイプ:エルクナチュラル
ワークトップ材質	人造大理石
カラー	シャインホワイト
水栓	浄水器内蔵ハンドシャワー水栓
食器洗い乾燥機	シンク下設置間口45cmタイプ
加熱機器	IHヒーター
レンジ機器	なし
ガス種	LPG
周波数	50Hz

《周辺収納》

周辺扉カラー	ホワイト
キッチンパネル	なし
カウンター材質	人造大理石
カラー	シャインホワイト

担当営業	担当アドバイザー	プラン作成者
那須塩原 SR	那須塩原 SR	那須塩原 SR

◆ 備考

◆ 御確認事項

御名前 宇都宮-那須SR SK10

様

現場番号	C2712639	プラン番号	7306B-2409-0025T	作成日	2024/9/2
------	----------	-------	------------------	-----	----------

御見積明細 キッチン

NO	商品名	仕様	品番	数量	単価	金額
1	人造大理石ワークトップ	Zシンク(小物置き)	MFIQ255 TDRD	1	79,000	79,000
	排水トラップセット		STラップHSK2-J	1	2,200	2,200
2	シンクキャビネット	スライド・シンク下食洗(ソフトコース)	F-RRXM120 R5(ESW C	1	69,300	69,300
3	食器洗い乾燥機	引出し式(シルバー色)	TKW-405A-SV	1	111,000	111,000
4	食器洗い乾燥機用前面パネル	扉同色	P-DWP45P (SW)	1	4,500	4,500
5	調理台キャビネット	足元スライド(3段引出し)(ソフトコース)	F-TFVZ060 -5(ESW C	1	68,500	68,500
6	コンロ用キャビネット	足元スライド(ソフトコース)	F-KTVZ075 L5(ESW C	1	70,500	70,500
7	浄水器内蔵ハンドシャワー水栓	エコタイプ、17+2物質除去	TJS-SP19EC	1	41,000	41,000
8	電気加熱機器	IHヒーター両面焼き(シルバー色)	CS-G321MSRT	1	155,000	155,000
9	オイルガード(ハイタイプ)		OG-G H550	1	7,000	7,000
	オイルガード(ハイタイプ)	金具シルバー	OG-G7サイズIH550	1	11,500	11,500
10	収納ユニット	マルチ収納対面用	TMC-S 165	1	37,500	37,500
11	カウンター下パネル	マルチ収納対面用、ホワイト	TMB-PCS165(SW)	1	9,500	9,500
12	カウンター下パネル	マルチ収納対面用、ホワイト	TMB-PCN90H(SW)	1	11,500	11,500
13	引戸収納棚板のみ	マルチ収納対面用、ホワイト	TMC-タナ 128R5W	1	17,000	17,000
14	引戸収納マガジンラック付	マルチ収納対面用、ホワイト	TMC-ラック128L5W	1	17,000	17,000
15	引戸本体	マルチ収納対面用、ホワイト	ヒキトTMC128(SWV)	1	28,000	28,000
	引戸レールセット	マルチ収納対面用	レールTMC255(V)	1	20,500	20,500
16	マルチ収納対面用カウンター	人造大理石、シャインホワイト	C-FB255NHR(F)	1	27,000	27,000
【ベースキャビネット小計】				19		787,500
17	レンジフード(本体)	シロッコファン、加熱機器連動	FUSC-3ADN	1	62,500	62,500
	レンジフード(フード)	ステンレス	SVRA-902TFADLN	1	71,000	71,000
	レンジフード(ダクトカバー)	ステンレス	DKLA-SVRA	1	18,500	18,500
	レンジフード別売部品	レンジフード横壁取付金具	SVRAカバーリツケカナゲ	1	1,000	1,000
18	エンドパネル	マルチ収納対面用、ホワイト	EP-TMB-85R(SWV)-1	1	31,000	31,000
19	まな板	Zシンク用	マナイタ Z(O)	1	4,500	4,500
20	どこでもラック	フキン掛け(上面取付タイプ)	MGSK ウエフキンカケ (W	1	2,500	2,500
21	かくせるラック	まな板立て	MGTS-300M	1	3,100	3,100
22	間仕切り名人	Tタイプ、間口45・60cm用	MGマジキリP TL 1	2	3,900	7,800
23	間仕切り名人	Tタイプ、かくせるラック併設用	MGマジキリP TC 1	1	3,900	3,900
24	水切りトレイ		ミスキリトレイ	1	4,500	4,500

御名前 宇都宮-那須SR SK10

様

現場番号	C2712639	プラン番号	7306B-2409-0025T	作成日	2024/9/2
------	----------	-------	------------------	-----	----------

御見積明細 キッチン

NO	商品名	仕様	品番	数量	単価	金額
25	スパイストレイ		スパイストレイ	1	3,000	3,000
26	水切りプレート	Zシンク用	ミスクリプレートZT	1	4,500	4,500
27	コンセント	マルチ収納対面用	TMBコンセントボックス	1	3,500	3,500
28	施工部材		シリコン(クリア2)	1	1,000	1,000
29	施工部材		シリコン(ホワイト2)	1	1,000	1,000
キッチン合計				36		¥1,010,800

御見積明細 周辺収納

NO	商品名	仕様	品番	数量	単価	金額
30	トールユニット上台	奥行45cm、開き扉タイプ、H2300用、耐震ラッチ付	O-UAAL090 -PGESW C-D	1	82,000	82,000
31	トールユニット下台	開き扉タイプ、ソフトクローズ	O-DDTL090 -5(ESW C	1	49,500	49,500
32	家電収納ユニットカウンター	奥行45cm、人造大理石、シャインホワイト	C-FE090NW (M)	1	27,000	27,000
33	家電収納ユニットキャビネット	扉	F-HZTL090 -5(ESW C-1	1	81,500	81,500
34	エンドパネル	家電収納ユニット奥行45cm用	EP-NIG-85 (ESW B	1	12,500	12,500
35	エンドパネル	奥行45cmキャビネット・トール下台用	EP-NLN-85 (ESW B-1	1	10,000	10,000
36	エンドパネル	トールユニット下台隣接用	EP-NS (ESW B	1	8,000	8,000
37	エンドパネル	奥行45cm・H230cm、トール上台用	EP-OU (ESW B-1	2	16,000	32,000
38	どこでもラック(スクエアタイプ)	小物置きL+フック、ホワイト	MGSK コモノックL (W	1	3,900	3,900
39	間仕切り名人	Sタイプ、間口45cm用	MGマジキリJ SM 2	2	3,600	7,200
40	施工部材		シリコン(ホワイト2)	1	1,000	1,000
周辺収納合計				13		¥314,600

御見積明細 キッチンパネル

NO	商品名	仕様	品番	数量	単価	金額
1	ホーローキッチンパネルHDタイプ	フロントパネル105、エルムナチュラル	PZFH-105 (QKV)	2	16,100	32,200
2	KP用エッジセット	樹脂製、グレーベージュ	KPエッジセットJ (GV)-2	1	2,800	2,800
3	パネル施工キット	シリコン色(アイボリー)	パネルセコウキットS(D)-1	1	5,700	5,700
4	ホーローキッチンパネルHDタイプ	窓パネル150、エルムナチュラル	PZW -150 (QKV)	1	13,700	13,700
キッチンパネル合計				5		¥54,400

商品総合計				54		¥1,379,800
-------	--	--	--	----	--	------------

御名前 宇都宮-那須SR SK10 様

現場番号	C2712639	プラン番号	7306B-2409-0025T	作成日	2024/9/2
------	----------	-------	------------------	-----	----------

※ 御見積明細の価格には消費税は含まれておりません。別途消費税が必要となります。

《参考》別途 商品組付費



キッチン商品組付費 ¥108,000 (税込 ¥118,800)

キッチンパネル商品組付費 ¥37,000 (税込 ¥40,700)





※ 商品組付費は現場の状況により変動する事があります。又、給水・給湯・ガス・ダクト・電気等の接続工事は含まれておりません。

()内の価格は税込価格<税率10%>を表示しています。

- 必ずご確認ください。
 - ・天井高さ、吊戸棚・レンジフード取付高さをご確認ください。
 - ・◀ ▶内寸法は参考寸法です。
- 表示記号について
 - ・KP：キッチンパネル
 - ・▽：設置基準線

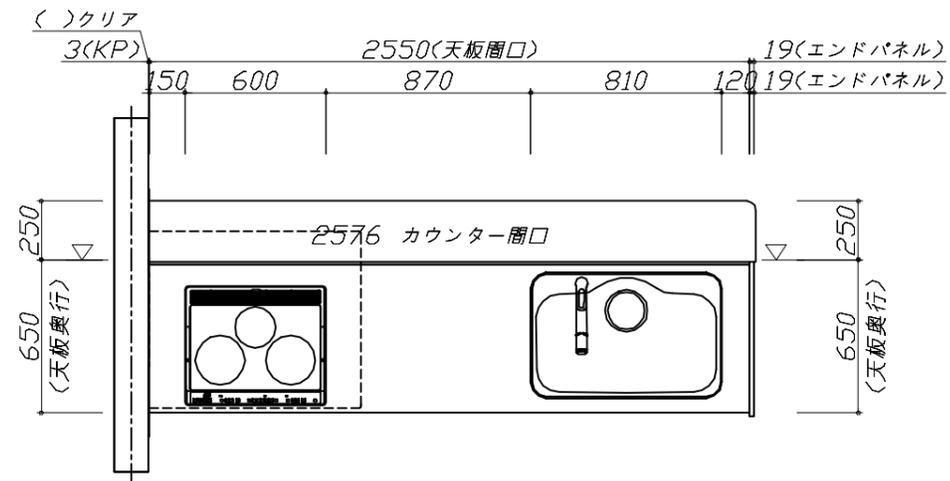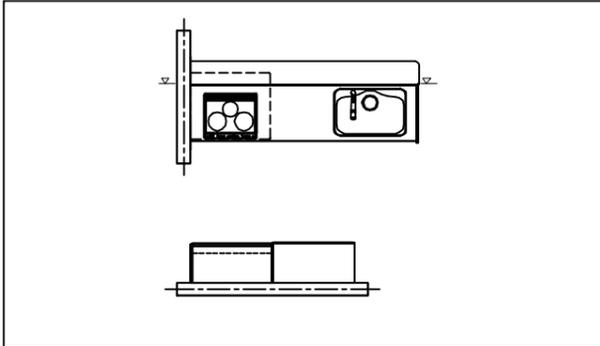

- 必ずご確認ください。
 - ・天井高さ、吊戸棚・レンジフード取付高さをご確認ください。
 - ・《 》内寸法は参考寸法です。
- 表示記号について
 - ・KP：キッチンパネル
 - ・▽：設置基準線

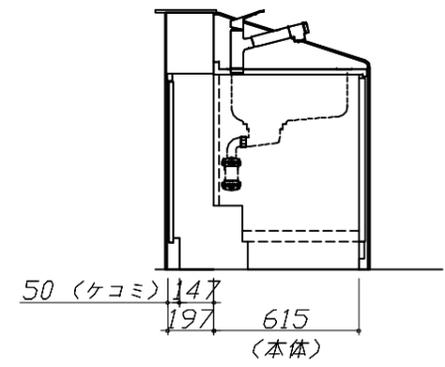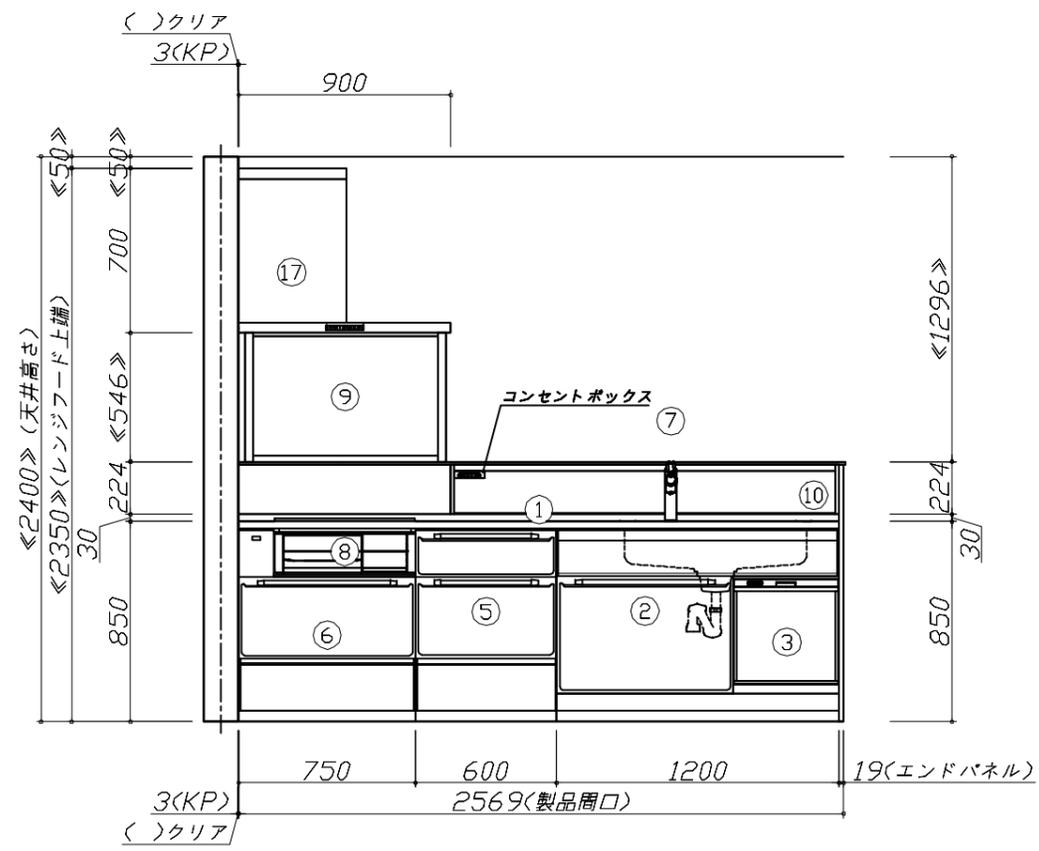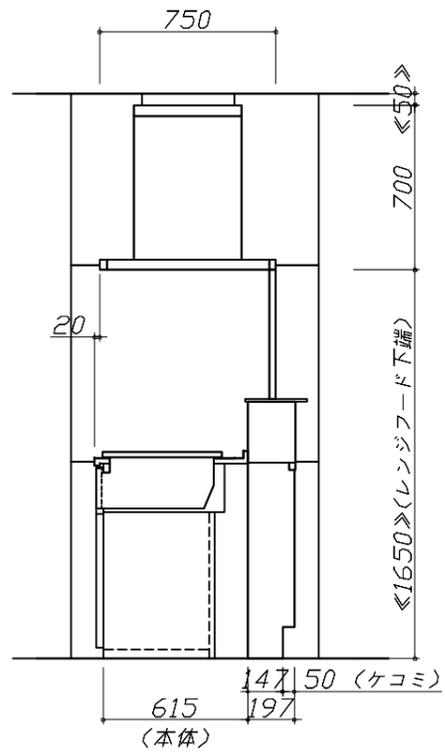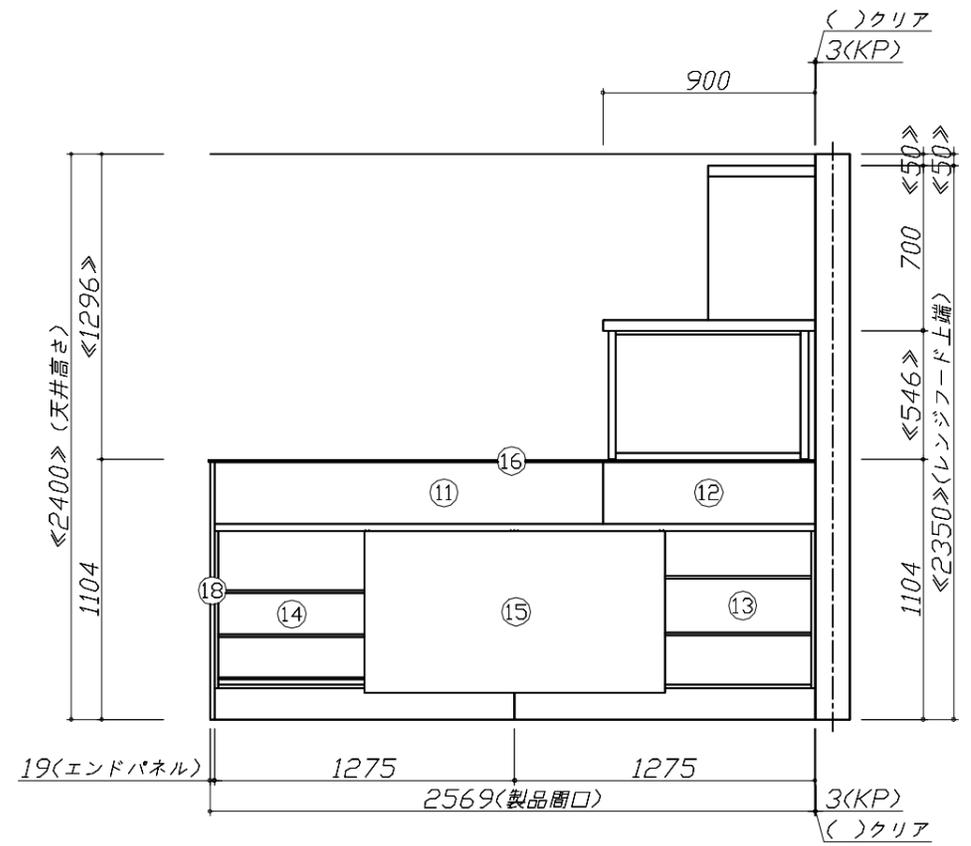

Takara standard
タカラスタンダード株式会社






現場名称： 宇都宮-那須SR SK10様邸
現場番号： C2712639
那須塩原営業所

ホーローシステムキッチン Edel エーデル
プラン番号： 7306B-2409-0025T
担当営業： 那須塩原SR

姿図 2 縮尺： 1 / 30
作成日： 2024年9月2日
担当アドバイザー： 那須塩原SR

縮尺：A3サイズ等倍

- 必ずご確認ください。
 - ・天井高さ、吊戸棚・レンジフード取付高さをご確認ください。
 - ・《 》内寸法は参考寸法です。
- 表示記号について
 - ・KP：キッチンパネル
 - ・▽：設置基準線

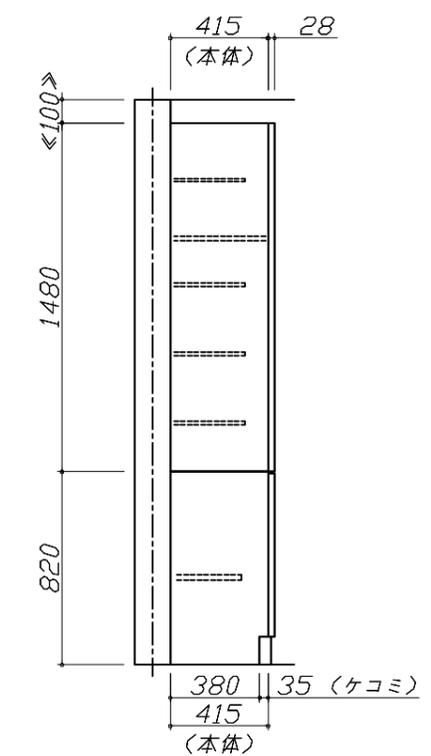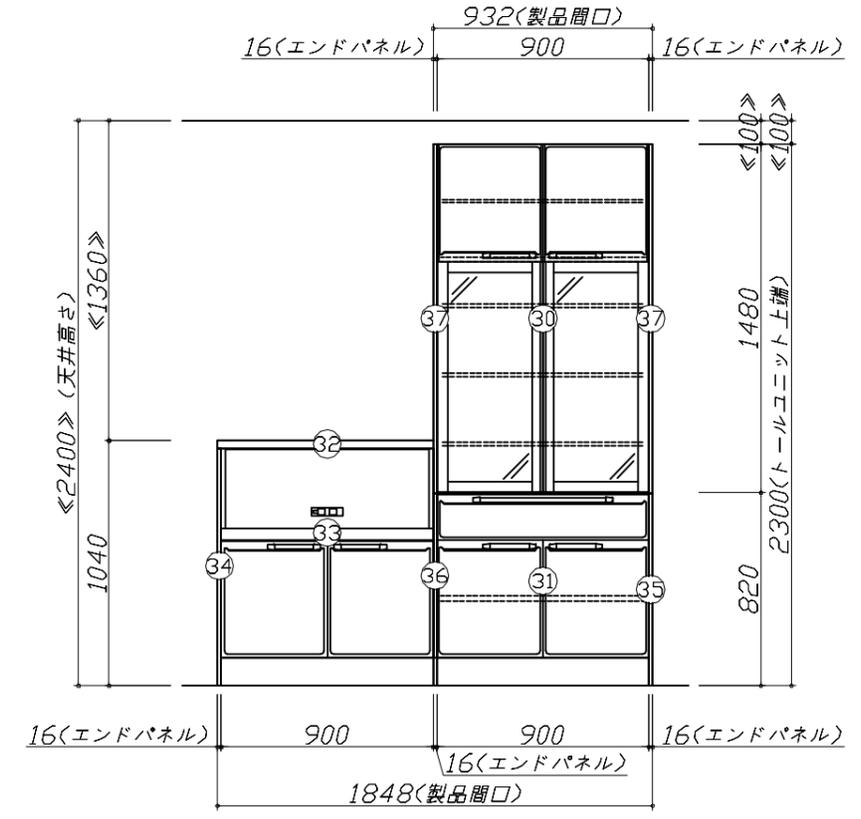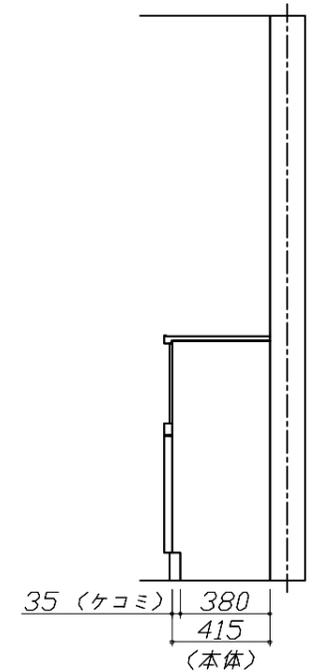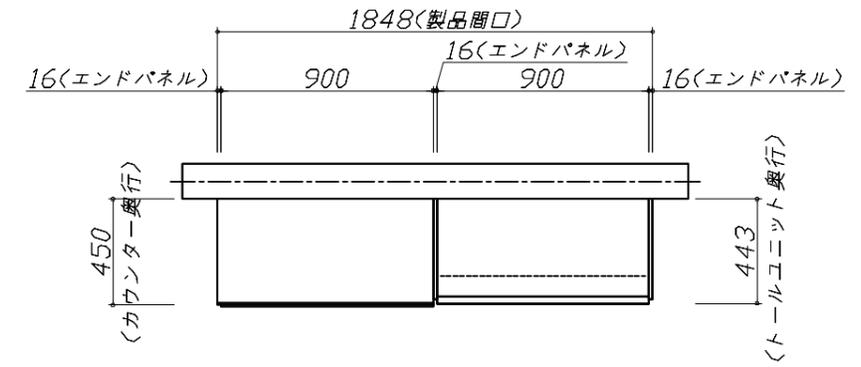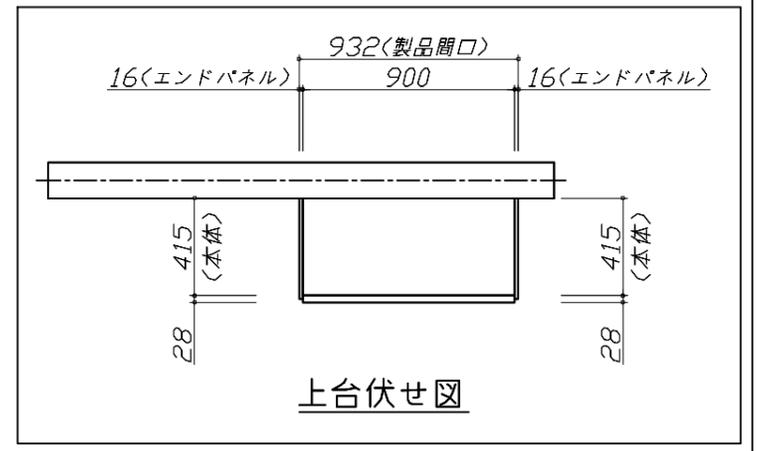



Takara standard
タカラスタンダード株式会社

現場名称： 宇都宮-那須SR SK10様邸
現場番号： C2712639
那須塩原営業所

ホーローシステムキッチン Edel エーデル
プラン番号： 7306B-2409-0025T
担当営業： 那須塩原SR

姿図 3 縮尺： 1 / 30
作成日： 2024年9月2日
担当アドバイザー： 那須塩原SR

縮尺：A3サイズ等倍

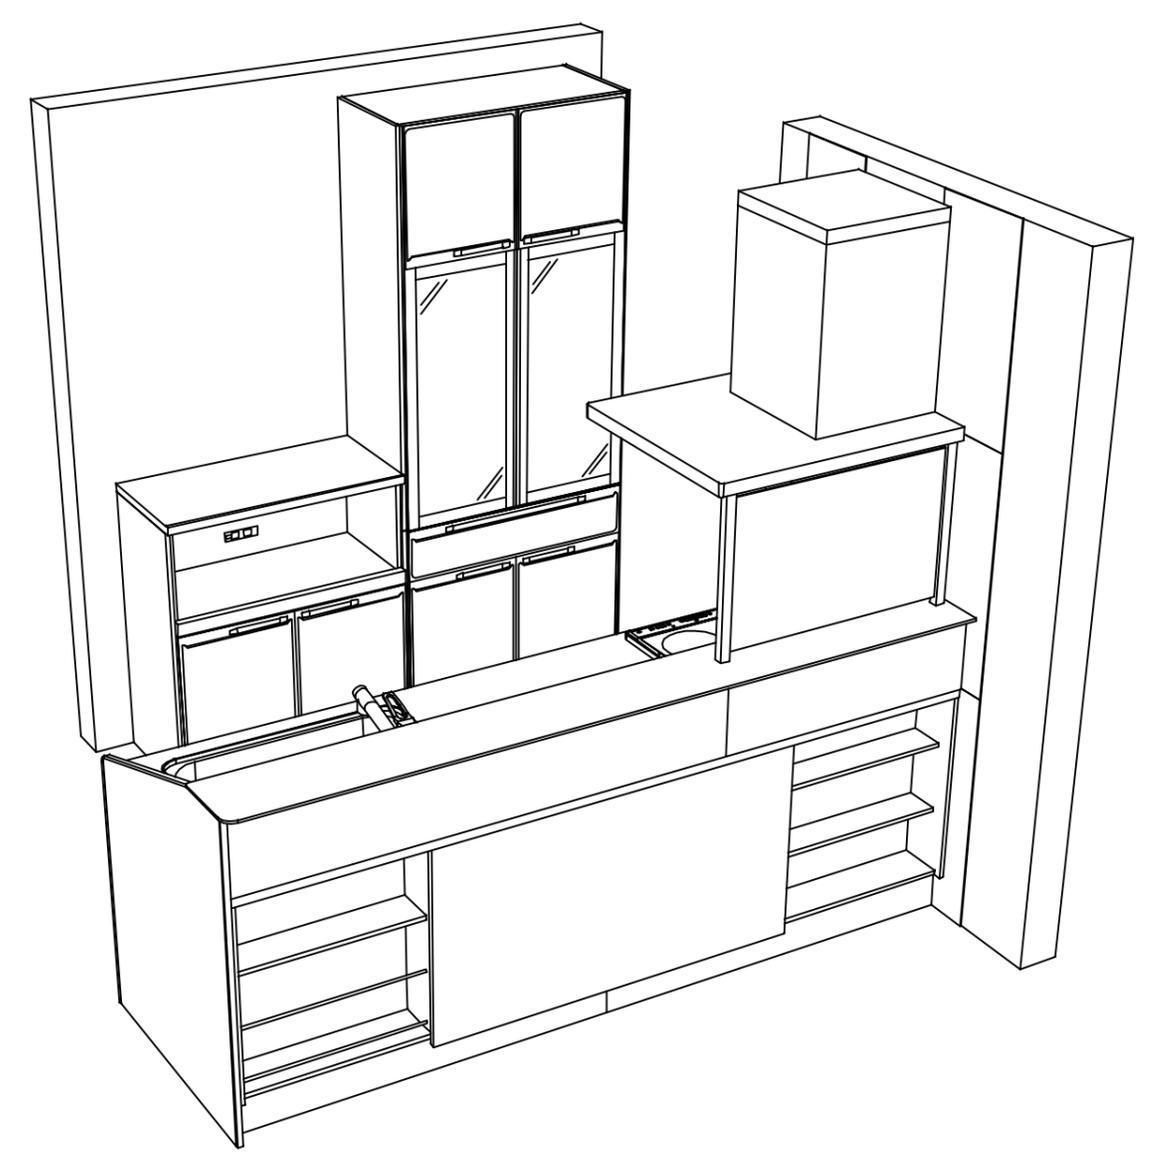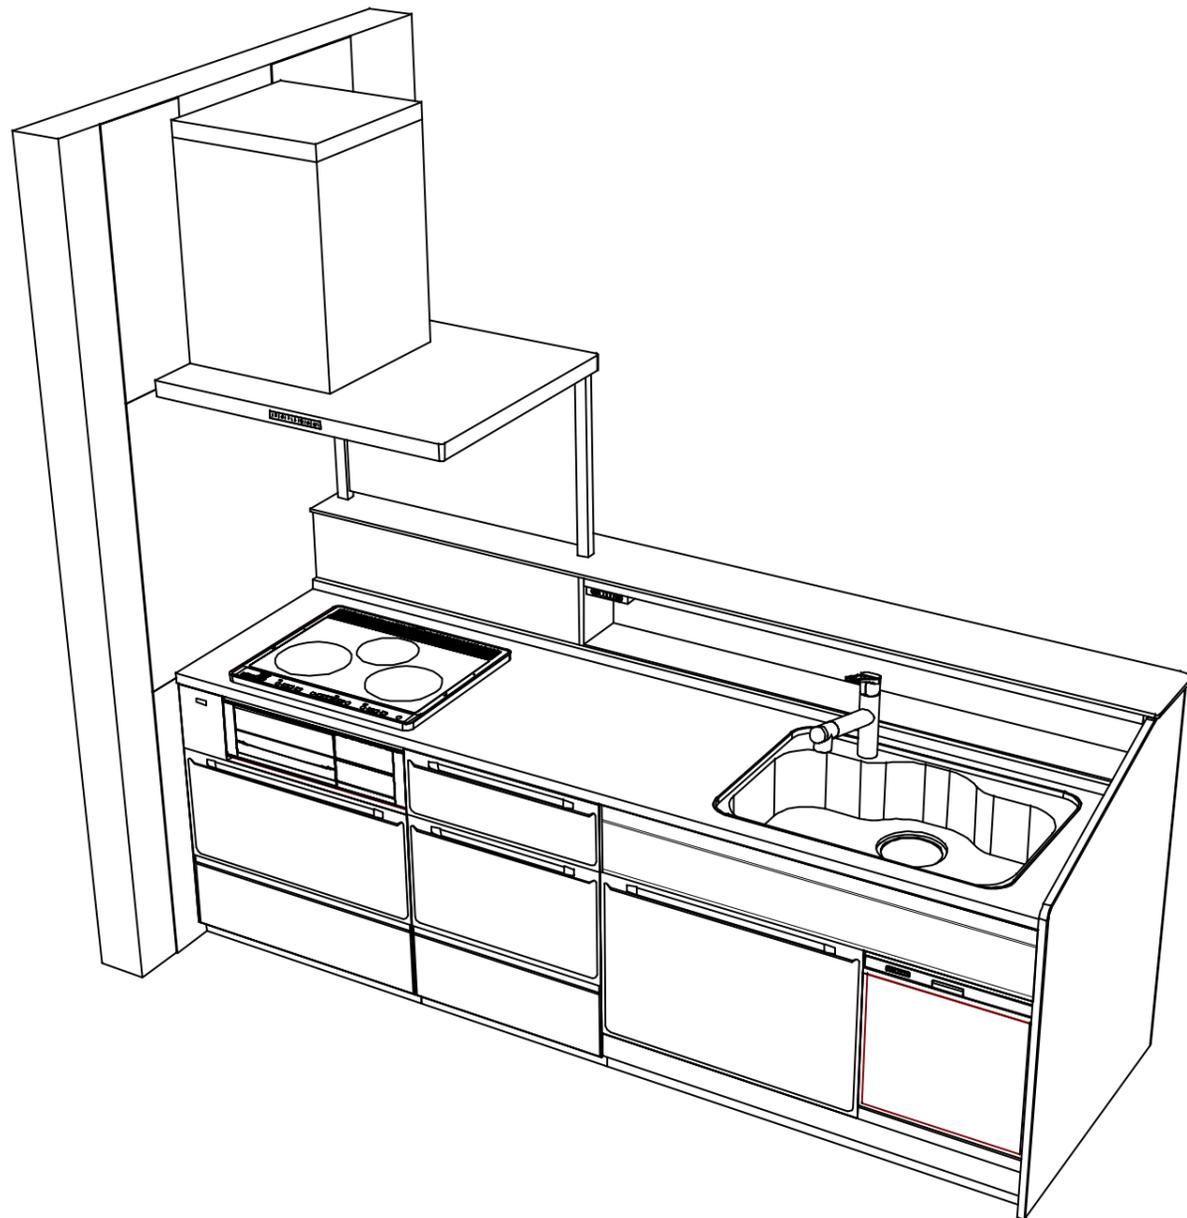

Takara standard
 タカラスタンダード株式会社

現場名称： 宇都宮-那須SR SK10様邸
 現場番号： C2712639
 那須塩原営業所

ホーローシステムキッチン Edel エーデル
 プラン番号： 7306B-2409-0025T
 担当営業： 那須塩原SR

姿図 4 縮尺： 1 / 30
 作成日： 2024年9月2日
 担当アドバイザー： 那須塩原SR

縮尺：A3サイズ等倍