

ホーローシステムキッチン 御見積書

御名前 宇都宮-那須SR SK15 様

業者 様

商品名 Treasia トレーシア

作成日 2025年3月3日
プラン番号 7306B-2502-0288T
現場番号 C2716401

タカラスタANDARD株式会社
◆那須塩原営業所
栃木県那須塩原市三区町634番地77号
TEL 0287-39-5851 / FAX 0287-37-6431

◆那須塩原ショールーム
TEL 0287-39-1831 / FAX 0287-39-1832

商品
御見積金額 **¥1,348,500** (税込 ¥1,483,350)

()内の価格は税込価格<税率10%>を表示しています。

《参考》別途 商品組付費 **¥149,000** (税込 ¥163,900)

- ※ 商品御見積金額には商品組付費は含まれておりません。
 - ※ 商品組付費には配送・搬入・商品組付等の費用を含んでいます。
 - ※ 商品組付費は現場の状況により変動する事があります。
- 又、給水・給湯・ガス・ダクト・電気等の接続工事は含まれておりません。

◆ 御見積仕様 ★ 御見積のカラー表示は参考です。最終発注時には必ず御確認下さい。

《キッチン》

奥行	奥行65cm
キッチン本体サイズ	I型255cm
天板高さ	85cm
扉カラー	フローラルアイボリー・シルバーモール
キッチンパネル	HDタイプ:スウェーティッシュベージュ
引手タイプ	レール引手タイプ
ワークトップ材質	アクリル人造大理石
カラー	ソリッドホワイト
水栓	浄水器内蔵ハンドシャワー水栓
食器洗い乾燥機	シンク横設置間口45cmタイプ
加熱機器	60cmハイパーガラスコートトップガスコンロ
レンジ機器	なし
ガス種	LPG
周波数	50Hz

◆ 御確認事項

担当営業	担当アドバイザー	プラン作成者
那須塩原 SR	那須塩原 SR	那須塩原 SR

◆ 備考

御名前 宇都宮-那須SR SK15

様

現場番号

C2716401

プラン番号

7306B-2502-0288T

作成日

2025/3/3

御見積明細 キッチン

★ 御見積のカラー表示は参考です。最終発注時には必ず御確認下さい。

NO	商品名	仕様	品番	数量	単価	金額
1	人造大理石ワークトップ	らくエルシンク	AOI255 ヌALD	1	136,500	136,500
2	シンクキャビネット	足元スライド、うちにもホーロートレイ	F-RNVM105U-5(VSIVF	1	136,000	136,000
3	食器洗い乾燥機	フロントオープン(シルバー色)、深型	SPI6ZMS016T	1	350,000	350,000
	食器洗い乾燥機用前面パネル	扉同色、BOSCHフロントオープン用	P-DWB45LL (SI)	1	19,000	19,000
	食器洗い乾燥機用下飾り	BOSCHフロントオープン用	シタザリDWB45-5(SI W	1	10,000	10,000
	木口テープ	ホワイト	コグチテープ33X2200(TW)	1	1,200	1,200
4	調理台キャビネット	足元スライド(3段引出し)・たっぷりホーローキャビネット	F-TFVR030 -5(VSIVF	1	82,000	82,000
5	コンロ用キャビネット	足元スライド・たっぷりホーローキャビネット、ミキリ対応	F-KTVR075JR5(VSIVF	1	94,500	94,500
6	浄水器内蔵ハンドシャワー水栓	タッチレス、エコタイプ、7物質除去	LC122MC-3NG8T1	1	89,000	89,000
7	ガス加熱機器(ハイパーガラスコート)	片面焼き	TN72AV60CD	1		
	ガス加熱機器(本体)	シルバー	TN72AV60C P	1	91,500	91,500
	ガス加熱機器(トッププレート)	クリアパールダークグレー	TN72-60TP-CD	1	26,000	26,000
【ベースキャビネット小計】				12		1,035,700
8	ウォールキャビネット	大型不燃吊戸、耐震ラッチ付	W-M A165FRP(VSIVF-D	1	57,500	57,500
9	レンジフード(本体)	シロッコファン、シルバー	VRAT-902ADL(V)	1	76,000	76,000
	レンジフード用前面パネル	扉同色	VZP-90-595HN(SI)	1	8,000	8,000
10	段差パネル	シルバー	DP-VUA(V)	1	2,000	2,000
11	前台輪カバー		P-DC105 -5(W)	1	4,000	4,000
12	前台輪カバー		P-DC073 -5(W)	1	3,500	3,500
13	前台輪カバー		P-DC030 -5(W)	1	3,000	3,000
14	水切り	らくエルシンク用	ミスリSGN-B	1	4,500	4,500
15	どこでもラック(アルミタイプ)	フキン掛け	MGD-FH(V)	1	5,500	5,500
16	どこでもラック(アルミタイプ)	レードル掛け	MGD-KH(V)	1	5,000	5,000
17	間仕切り名人	Hタイプ、間口45・60cm用	MGマジキリJ HL 1	1	3,400	3,400
18	間仕切り名人	Hタイプ、間口45・60cm用	MGマジキリJ HC 1(N)	3	3,400	10,200
19	間仕切り名人	Hタイプ、深型用	MGマジキリJ HT1	1	3,400	3,400
20	スライドサブケース	調理キャビネット用	スライドサブケース	1	2,000	2,000
21	引出側カバー		ヒキタシカバーD55	2	3,500	7,000
22	かくせるホーローボックス	間口30cm用	トビラウラHS- 30N	1	4,000	4,000
23	かくせるホーローボックス	間口73cm用	トビラウラHS- 73N	1	7,000	7,000

御名前 宇都宮-那須SR SK15 様

現場番号	C2716401	プラン番号	7306B-2502-0288T	作成日	2025/3/3
------	----------	-------	------------------	-----	----------

御見積明細 キッチン

★ 御見積のカラー表示は参考です。最終発注時には必ず御確認下さい。

NO	商品名	仕様	品番	数量	単価	金額
24	施工部材		シリコン(ホワイト2)	2	1,000	2,000
キッチン合計				34		¥1,243,700

御見積明細 キッチンパネル

NO	商品名	仕様	品番	数量	単価	金額
1	ホーローキッチンパネルHDタイプ	サイドパネル、スウェディッシュベージュ	PZS-90 (IUV)	2	30,400	60,800
2	パネル施工キット	シリコン色(グレー)	パネルセコウキットS(G)-1	2	5,700	11,400
3	KP用エッジセット	樹脂製、ベージュ	KPエッジセットJ (MB)-2	1	2,800	2,800
4	ホーローキッチンパネルHDタイプ	フロントパネル105(H1100)、スウェディッシュベージュ	PZFH-105 (IUV)	1	16,100	16,100
5	ホーローキッチンパネルHDタイプ	窓パネル150、スウェディッシュベージュ	PZW -150 (IUV)	1	13,700	13,700
キッチンパネル合計				7		¥104,800

商品総合計	41	¥1,348,500
-------	----	------------

※ 御見積明細の価格には消費税は含まれておりません。別途消費税が必要となります。

《参考》別途 商品組付費





キッチン商品組付費 ¥112,000 (税込 ¥123,200)

キッチンパネル商品組付費 ¥37,000 (税込 ¥40,700)

※ 商品組付費は現場の状況により変動する事があります。又、給水・給湯・ガス・ダクト・電気等の接続工事は含まれておりません。

()内の価格は税込価格<税率10%>を表示しています。

- 必ずご確認ください。
- ・天井高さ、吊戸棚・レンジフード取付高さをご確認ください。
 - ・《 》内寸法は参考寸法です。
- 表示記号について
- ・KP：キッチンパネル

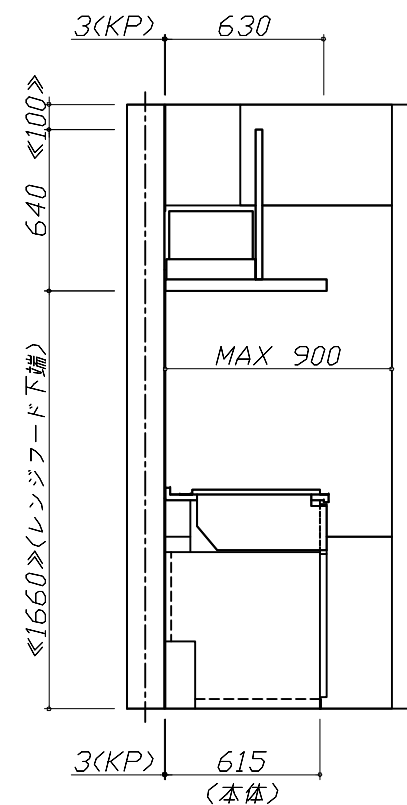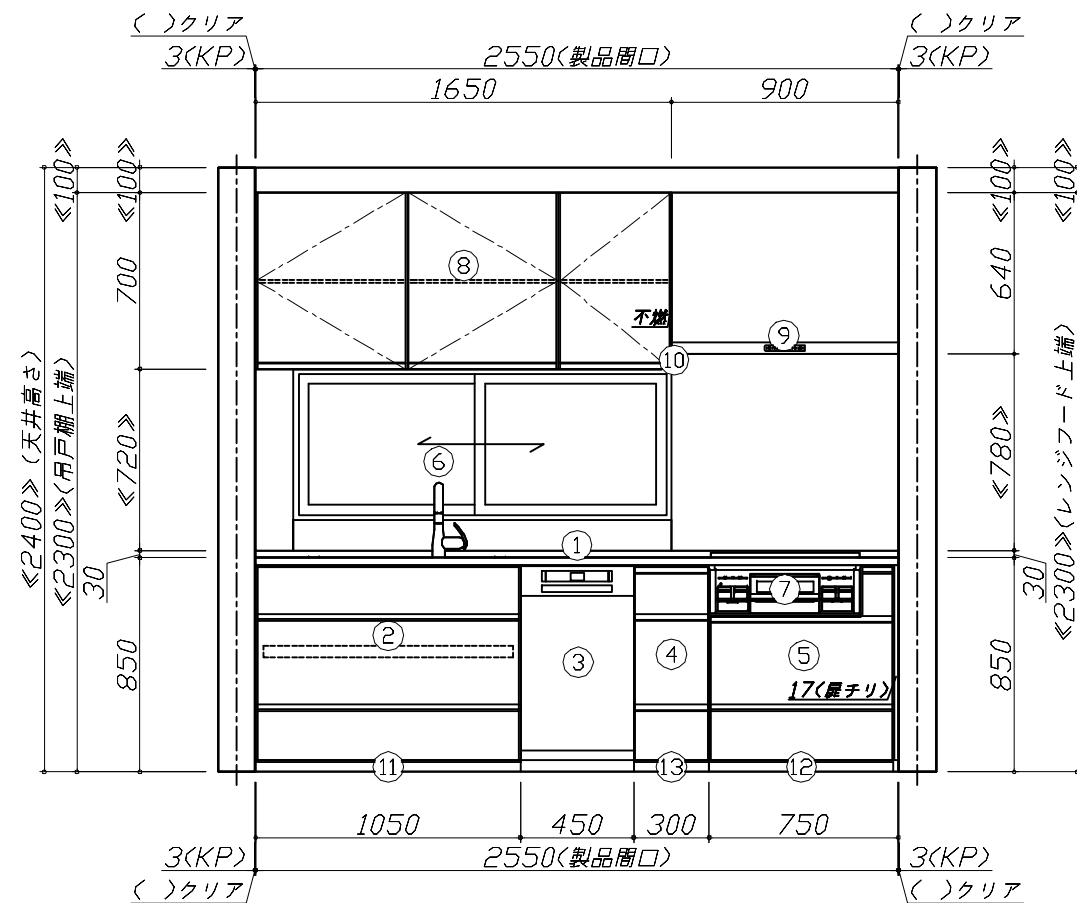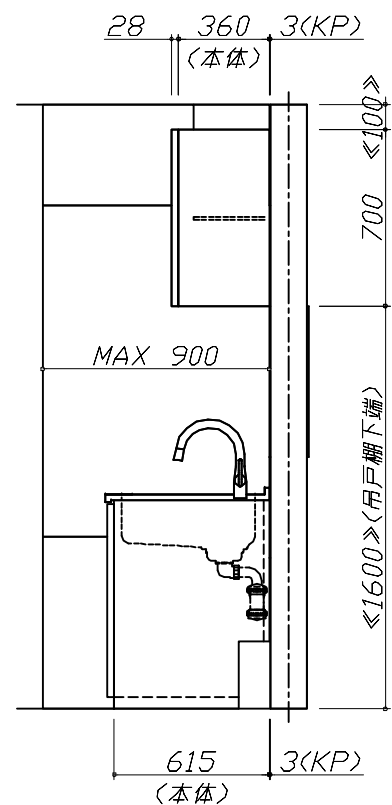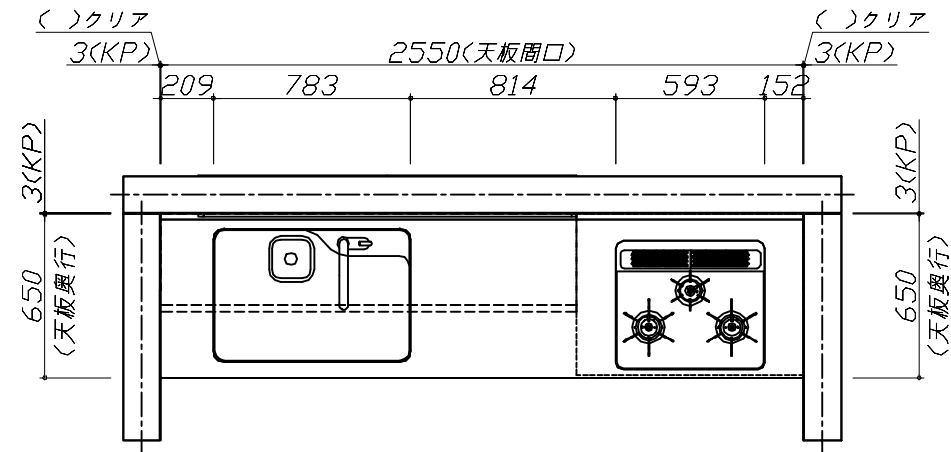


Takara standard
タカラスタンダード株式会社

現場名称： 宇都宮-那須SR SK15様邸
現場番号： C2716401
那須塩原営業所

ホーローシステムキッチン Treasia トレーシア
プラン番号： 7306B-2502-0288T
担当営業： 那須塩原SR

姿図 1
縮尺： 1 / 30
作成日： 2025年3月3日
担当アドバイザー： 那須塩原SR

縮尺：A3サイズ等倍

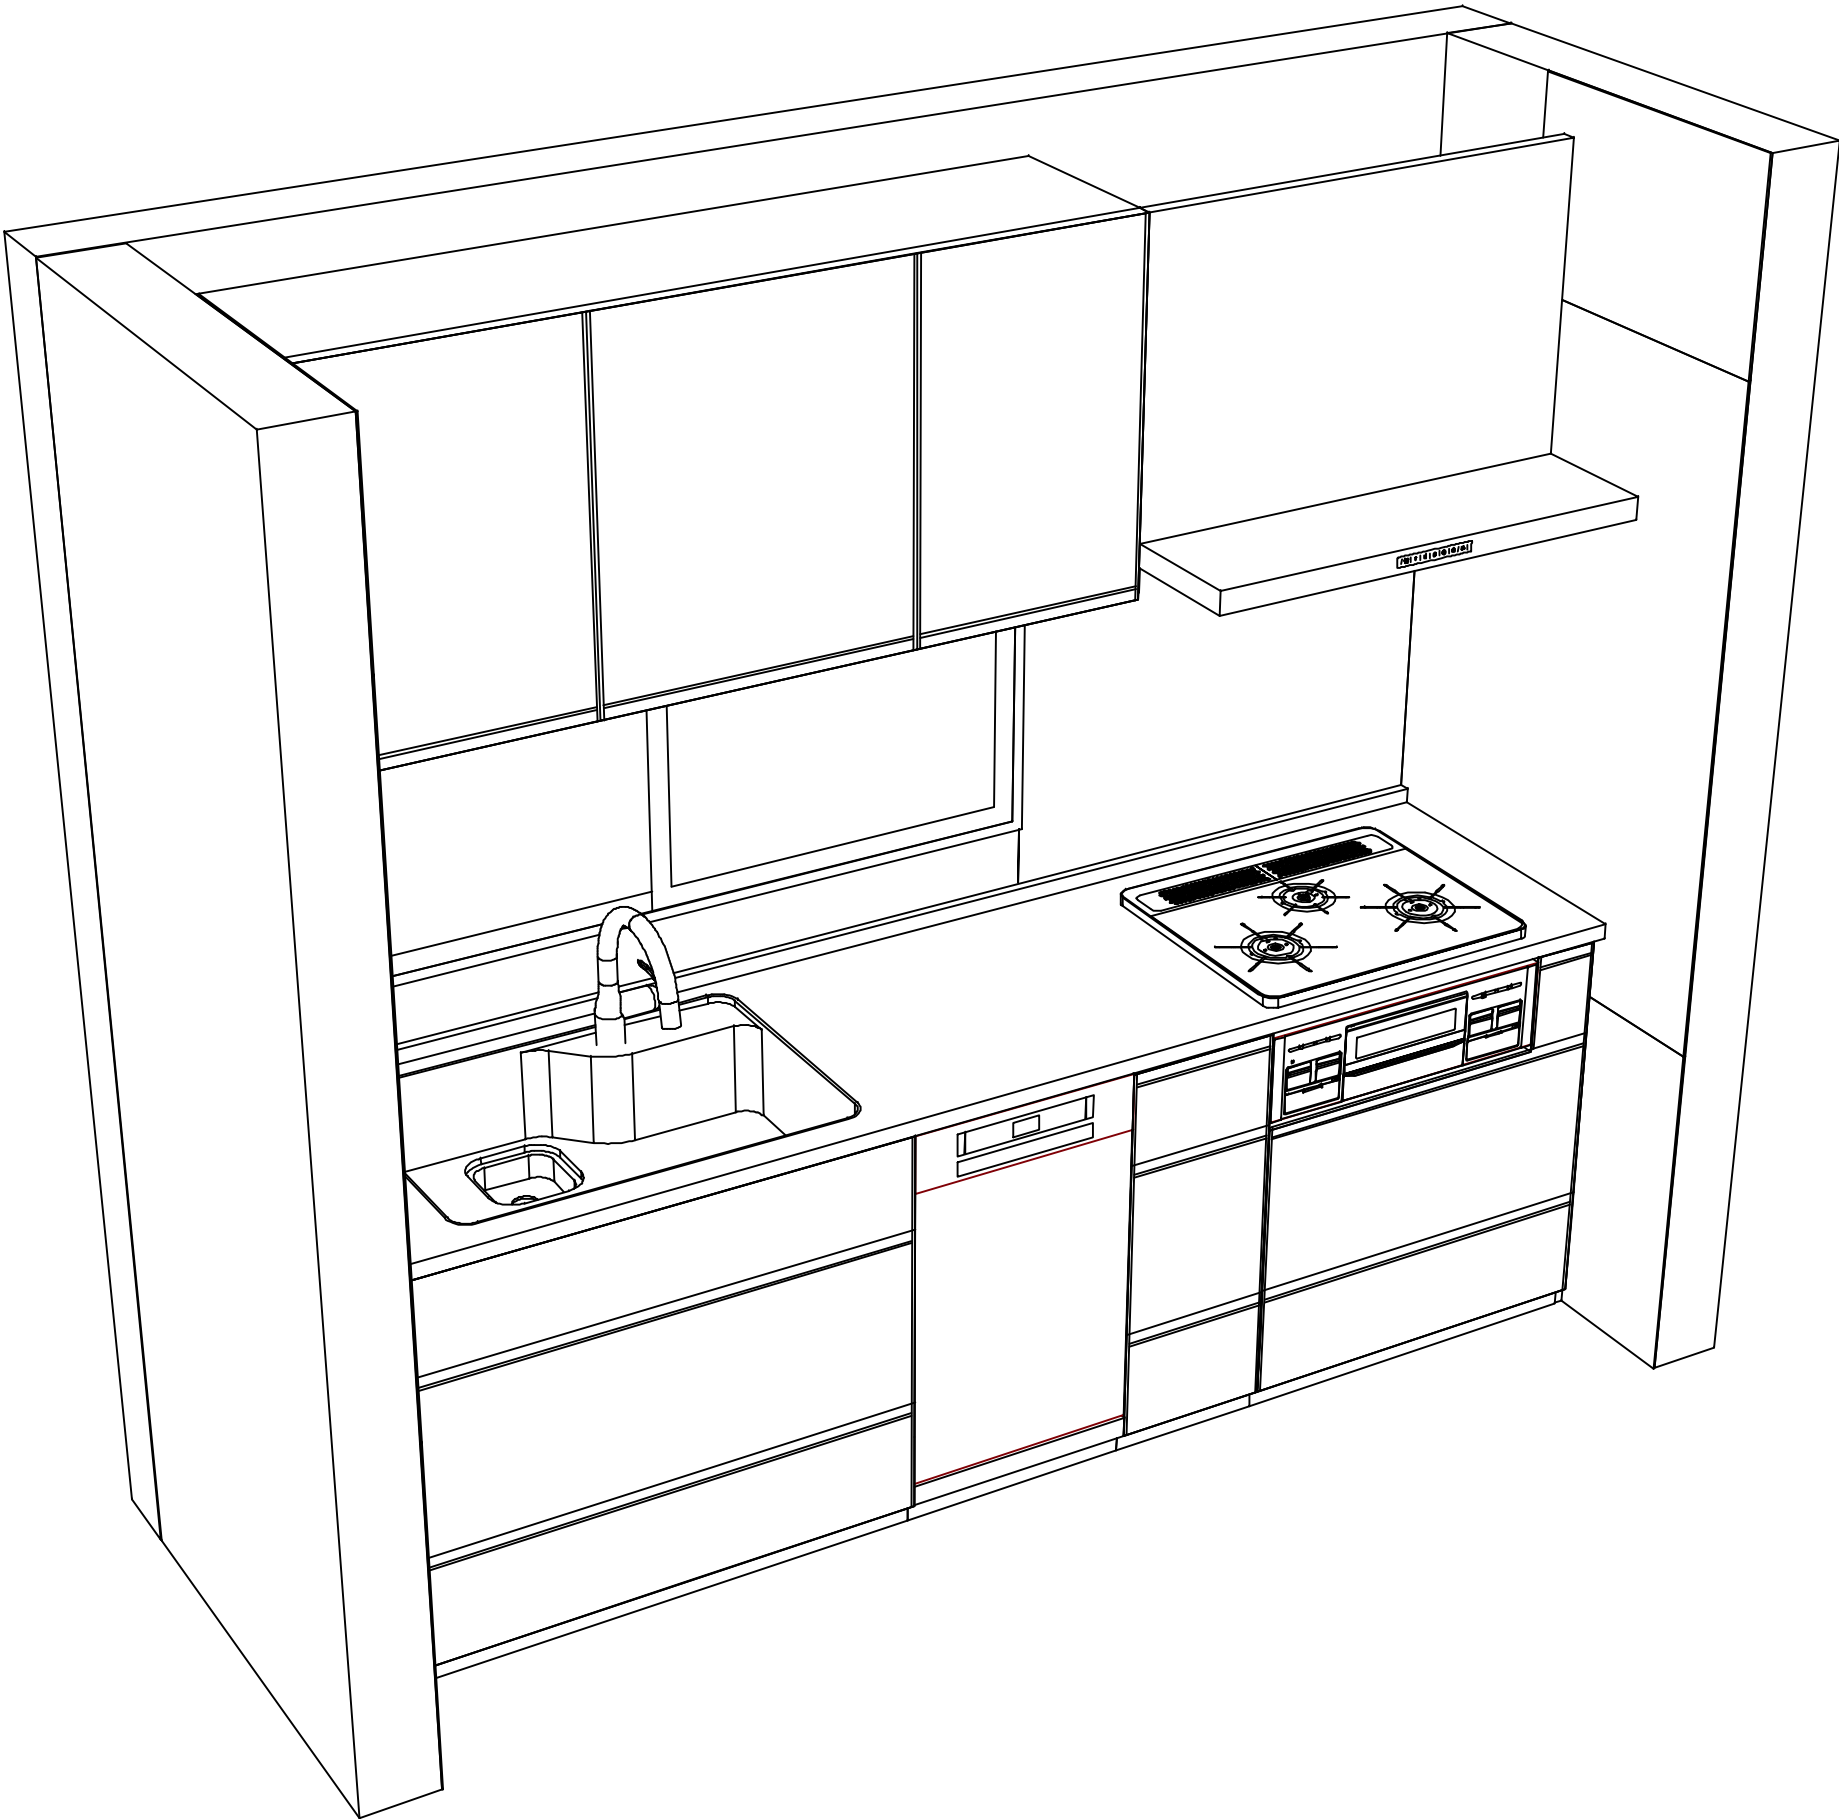

Takara standard
タカラスタンダード株式会社

現場名称： 宇都宮-那須SR SK15様邸
現場番号： C2716401
那須塩原営業所

ホーローシステムキッチン Treasia トレーシア
プラン番号： 7306B-2502-0288T
担当営業： 那須塩原SR

姿図 2
縮 尺： 1 / 30
作成日： 2025年3月3日
担当アドバイザー： 那須塩原SR

縮尺：A3サイズ等倍