

ホーローシステムキッチン 御見積書

御名前 秋田-大館SR SK3 様

業者 様

商品名 Treasia トレーシア

作成日 2025年2月22日
プラン番号 5410C-2502-0092T
現場番号 C3357115

タカラスタANDARD株式会社
◆大館営業所
秋田県大館市柄沢字小柄沢164番地3
TEL 0186-43-4505 / FAX 0186-43-4518

◆大館ショールーム
TEL 0186-43-4509 / FAX 0186-43-4508

商品
御見積金額 **¥1,473,600** (税込 ¥1,620,960)
()内の価格は税込価格<税率10%>を表示しています。

※ 商品御見積金額には商品組付費が含まれております。
※ 給水・給湯・ガス・ダクト・電気等の接続工事は含まれておりません。

担当営業	担当アドバイザー	プラン作成者
大館SR	大館SR	安達

◆ 御見積仕様

《キッチン》

奥行	奥行65cm
キッチン本体サイズ	I型255cm
天板高さ	85cm
扉カラー	ライトグレー・シルバー
キッチンパネル	HDタイプ:チェホストーンライト
引手タイプ	レール引手タイプ
ワークトップ材質	人造大理石
カラー	シャインホワイト
水栓	ハンドシャワー水栓
食器洗い乾燥機	シンク下設置間口45cmタイプ
加熱機器	60cmハイパーガラスコートトップガスコンロ
レンジ機器	なし
ガス種	未定
周波数	50Hz

《周辺収納》

周辺扉カラー	ライトグレー・シルバー
キッチンパネル	なし
周辺引手タイプ	レール引手タイプ
カウンター材質	人造大理石
カラー	シャインホワイト

◆ 備考

◆ 御確認事項

☆この御見積書の有効期間は30日間です。
☆組立工事費には給水・給湯・ガス・ダクト・電気等の接続工事は含まれておりません。
お問い合わせ、またはカタログにて よく御確認下さるようお願い致します。

御名前 秋田-大館SR SK3

様

現場番号	C3357115	プラン番号	5410C-2502-0092T	作成日	2025/2/22
------	----------	-------	------------------	-----	-----------

御見積明細 キッチン

NO	商品名	仕様	品番	数量	単価	金額
1	人造大理石ワークトップ	らくエルシンク	MFI255 ヌALW	1	95,500	95,500
2	シンクキャビネット	スライド・シンク下食洗	F-RRXR105KL5(VSFVF)	1	95,500	95,500
	食器洗い乾燥機用下飾り		シタサリDWP45-5(VSFVD)	1	4,500	4,500
3	食器洗い乾燥機	引出し式(シルバー色)	EW-45R2ST	1	111,000	111,000
4	食器洗い乾燥機用前面パネル	扉同色	P-DWP45P (SF)	1	4,500	4,500
5	調理台キャビネット	足元スライド(3段引出し)・たっぷりホーローキャビネット	F-TFVR075 -5(VSFVF)	1	99,000	99,000
6	コンロ用キャビネット	足元スライド・たっぷりホーローキャビネット、ミキリ対応	F-KTVR075JR5(VSFVF)	1	94,500	94,500
7	水栓	エコタイプハンドシャワー水栓	KM5021TTKEC	1	36,500	36,500
8	ガス加熱機器(ハイパーガラスコート)	両面焼き	TN72WV60CD	1		
	ガス加熱機器(本体)	シルバー	TN72WV60C	1	115,500	115,500
	ガス加熱機器(トッププレート)	クリアパールダークグレー	TN72-60TP-CD	1	26,000	26,000
【ベースキャビネット小計】				11		682,500
9	レンジフード(本体)	シロッコファン、シルバー	VRAT-902ADL(V)	1	76,000	76,000
	レンジフード用前面パネル	扉同色	VZP-90-655HN(SF)	1	8,000	8,000
10	エンドパネル	扉同色	VEP-655HN(SF)	1	7,500	7,500
11	エンドパネル	奥行65cmキャビネット用	EP-XN-85 (VSFVD)	1	10,500	10,500
12	前台輪カバー		P-DC105 -5(W)	1	4,000	4,000
13	前台輪カバー		P-DC075 -5(W)	1	3,500	3,500
14	前台輪カバー		P-DC073 -5(W)	1	3,500	3,500
15	ラ・クックグラン	ブラック	PGDL-50B(T)	1	10,500	10,500
16	クッキングシート	ラ・クックグラン用	PLCS-2A(T)	1	1,100	1,100
17	まな板立て	らくエルシンク用	マナイタテSGN	1	2,000	2,000
18	スライドサブケース	調理キャビネット用	スライドサブケース	1	2,000	2,000
19	施工部材		シリコン(クリア2)	1	1,000	1,000
20	施工部材		シリコン(ホワイト2)	1	1,000	1,000
キッチン合計				24		¥813,100

御見積明細 周辺収納

NO	商品名	仕様	品番	数量	単価	金額
21	トールユニット	フル引戸タイプ	OP90-5	1		
	トールユニット用キャビネット上台	奥行45cm、フル引戸タイプ	O-UH L090	1	39,000	39,000

御名前 秋田-大館SR SK3

様

現場番号	C3357115	プラン番号	5410C-2502-0092T	作成日	2025/2/22
------	----------	-------	------------------	-----	-----------

御見積明細 周辺収納

NO	商品名	仕様	品番	数量	単価	金額
	トールユニット用キャビネット下台	奥行45cm、フル引戸タイプ、台輪ホワイト	O-D PL090Y-5(V)W	1	27,500	27,500
	トールユニット上台用引戸扉	引戸、フル引戸タイプ用、シルバー	ヒキトF-OP090(V)V	1	61,500	61,500
	トールユニット用引戸レール	シルバー	レール F-OP 90(V)	1	33,500	33,500
22	カウンターユニット用カウンター	奥行45cm、人造大理石、シャインホワイト	C-FP165NU (M)	1	37,000	37,000
23	カウンターキャビネット	奥行45cm、スライド(3段引出し)、台輪ホワイト	F-TFSL090M-5(VSFVFW	1	82,500	82,500
24	カウンターキャビネット	奥行45cm、オープン	F-TA L075M-5(VSFVFW-G	1	40,500	40,500
	収納ワゴン	奥行45cm用	NW-75KJ	1	19,000	19,000
	収納ワゴン用前面扉	奥行45cm用	NWヒラ75M KJ(VSFVF	1	9,500	9,500
25	ダストボックス	本体	DB-NWNホンタイ	3	1,500	4,500
	ダストボックス	フタ	DB-NWNフタ	3	700	2,100
26	エンドパネル	奥行45cm・H230cm、トール上台用	EP-OU (VSFVD	2	16,000	32,000
27	エンドパネル	トールユニット下台隣接用	EP-NSH (VSFVD	1	8,000	8,000
28	エンドパネル	奥行45cmキャビネット・トール下台用	EP-NLN-85 (VSFVD	2	9,500	19,000
29	どこでもラック(スクエアタイプ)	小物置きS+フック、ホワイト	MGSK コモノフックス (W	1	2,500	2,500
30	施工部材		シリコン(ホワイト2)	1	1,000	1,000
周辺収納合計				23		¥419,100

御見積明細 キッチンパネル

NO	商品名	仕様	品番	数量	単価	金額
1	ホーローキッチンパネルHDタイプ	サイドパネル、チェッポストーンライト	PZS-90 (QPG)	1	30,400	30,400
2	ホーローキッチンパネルHDタイプ	窓パネル185、チェッポストーンライト	PZW -185 (QPG)	1	14,700	14,700
3	KP用エッジセット	樹脂製、グレー	KPエッジセットJ (PG)-2	1	2,800	2,800
4	パネル施工キット	シリコン色(グレー)	パネルセコウキットS(G)-1	1	5,700	5,700
5	ホーローキッチンパネルHDタイプ	フロントパネル120、チェッポストーンライト	PZFN-120 (QPG)	1	16,800	16,800
キッチンパネル合計				5		¥70,400

商品総合計	52	¥1,302,600
-------	----	------------

御名前 秋田-大館SR SK3 様

現場番号	C3357115	プラン番号	5410C-2502-0092T	作成日	2025/2/22
------	----------	-------	------------------	-----	-----------

商品組付費		数量	金額
1	本体組付費	1	137,000
2	キッチンパネル組付費	1	34,000
商品組付費合計			¥171,000

商品御見積金額	¥1,473,600
---------	------------






- ※ 御見積明細の価格には消費税は含まれておりません。別途消費税が必要となります。
- ※ 商品組付費には配送・搬入・商品組付等の費用を含んでいます。
- ※ 商品組付費は現場の状況により変動する事があります。
又、給水・給湯・ガス・ダクト・電気等の接続工事は含まれておりません。

■必ずご確認ください。

- ・天井高さ、吊戸棚・レンジフード取付高さをご確認ください。
- ・《 》内寸法は参考寸法です。
- ・【★注】部：引戸タイプ収納のレール上部に突起があるため、天井等との取り合いに注意が必要な場合があります。詳細の取り合いは詳細図を確認ください。

■表示記号について

- ・KP：キッチンパネル

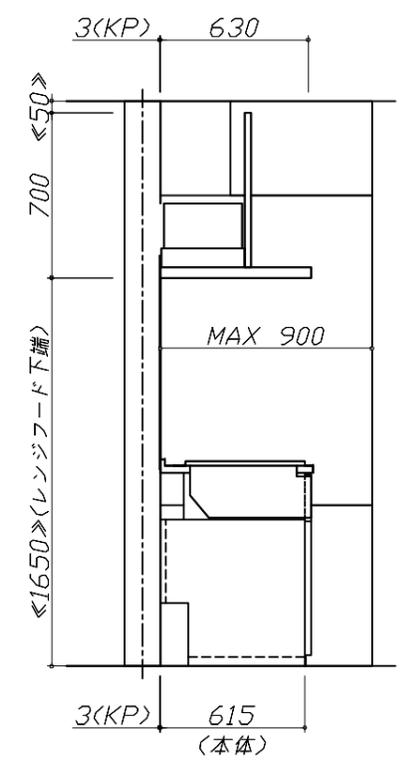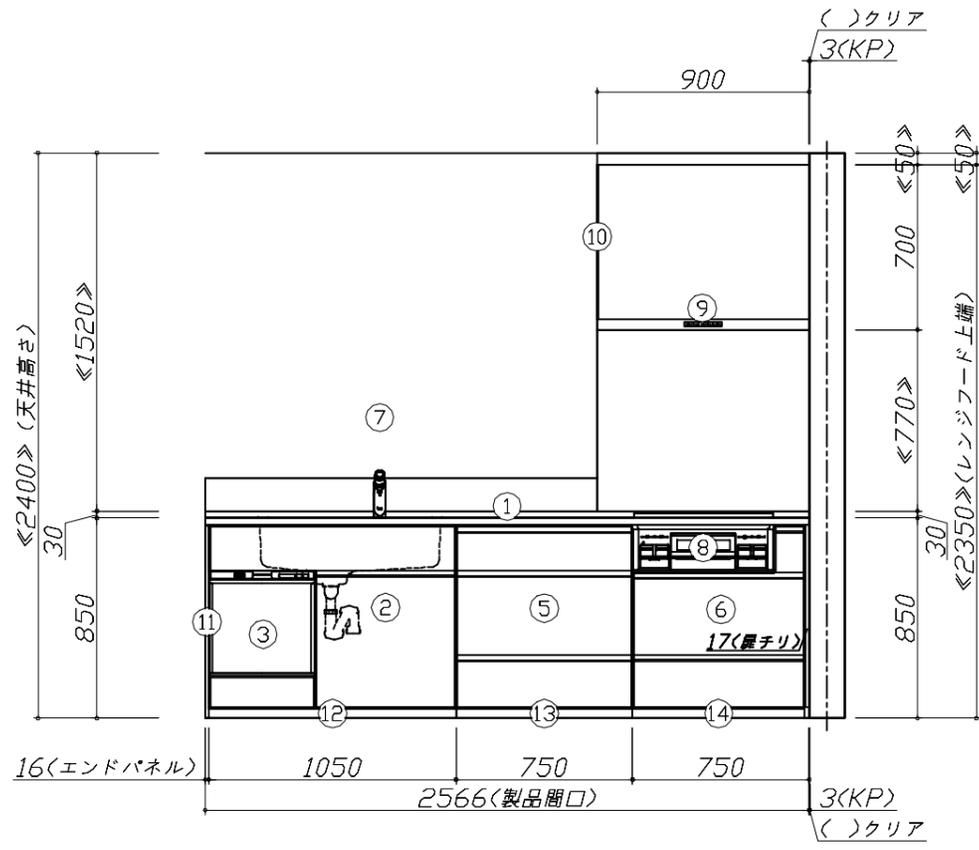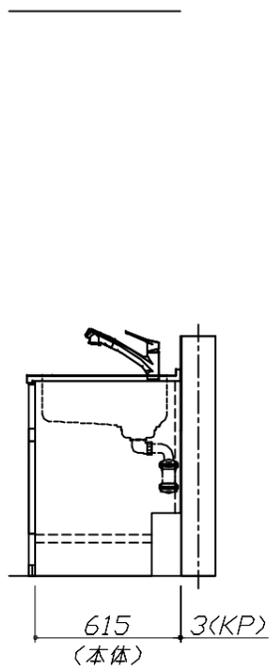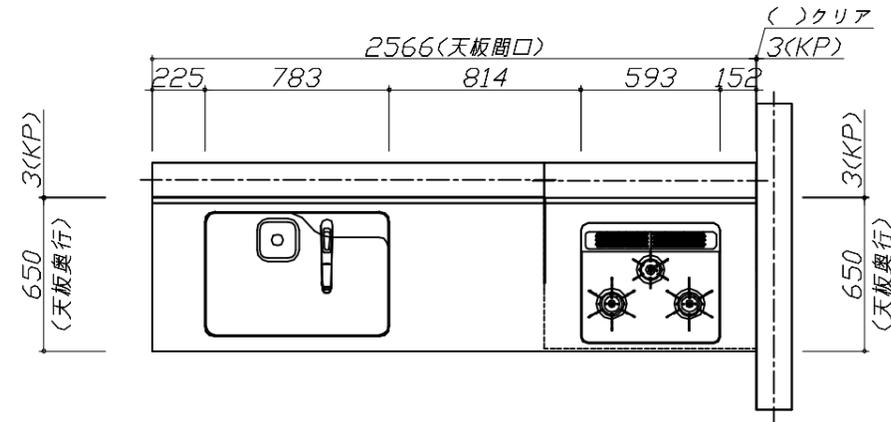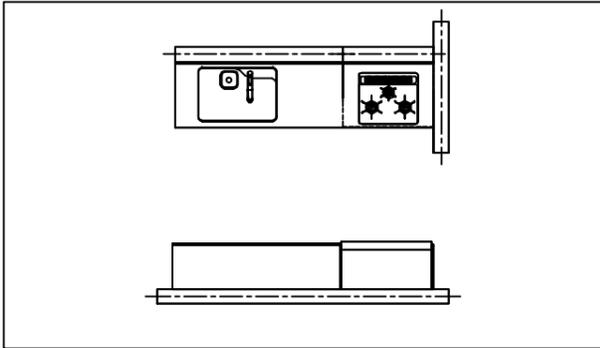

Takara standard
タカラスタンダード株式会社






現場名称： 秋田-大館SR SK3様邸
現場番号： C3357115
大館営業所

ホーローシステムキッチン Treasia トレーシア
プラン番号： 5410C-2502-0092T
担当営業： 大館SR

姿図 1
縮尺： 1 / 30
作成日： 2025年2月22日
担当アドバイザー： 大館SR

縮尺：A3サイズ等倍

- 必ずご確認ください。
 - ・天井高さ、吊戸棚・レンジフード取付高さをご確認ください。
 - ・《 》内寸法は参考寸法です。
 - ・【★注】部：引戸タイプ収納のレール上部に突起があるため、天井等との取り合いに注意が必要な場合があります。詳細の取り合いは詳細図を確認ください。
- 表示記号について
 - ・KP：キッチンパネル

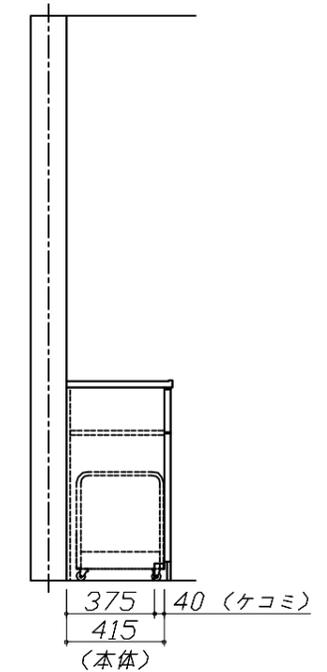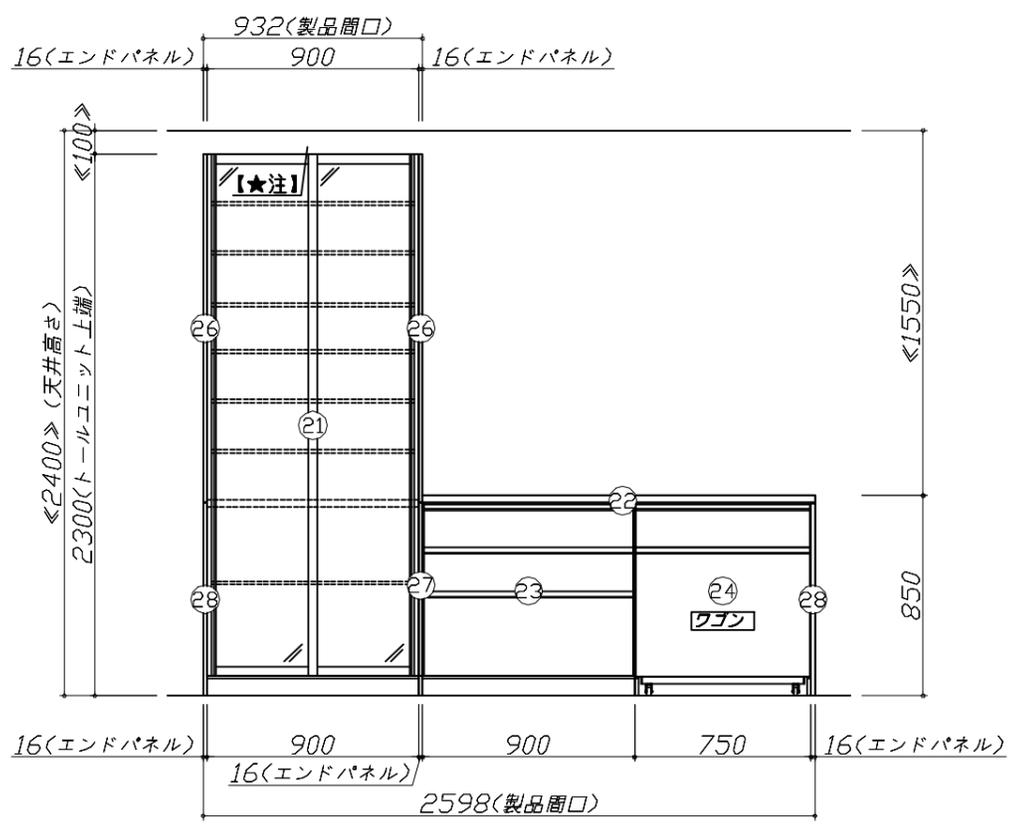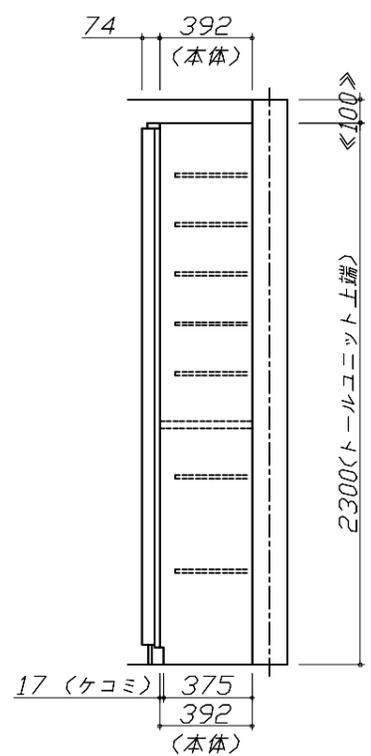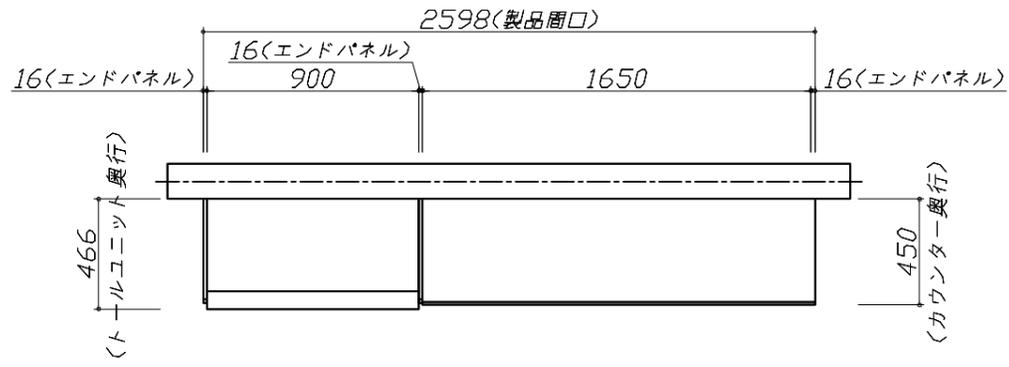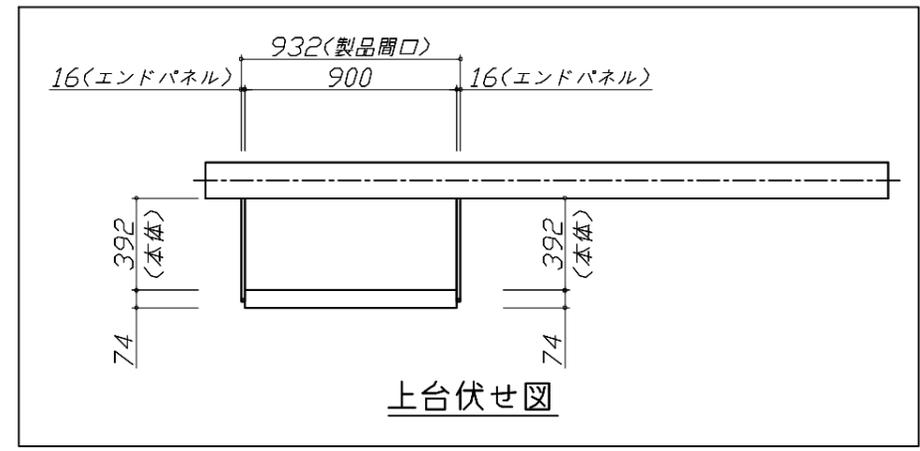



Takara standard
タカラスタンダード株式会社

現場名称： 秋田-大館SR SK3様邸
現場番号： C3357115
大館営業所

ホーローシステムキッチン Treasia トレーシア
プラン番号： 5410C-2502-0092T
担当営業： 大館SR

姿図 2 縮尺： 1 / 30
作成日： 2025年2月22日
担当アドバイザー： 大館SR

縮尺：A3サイズ等倍

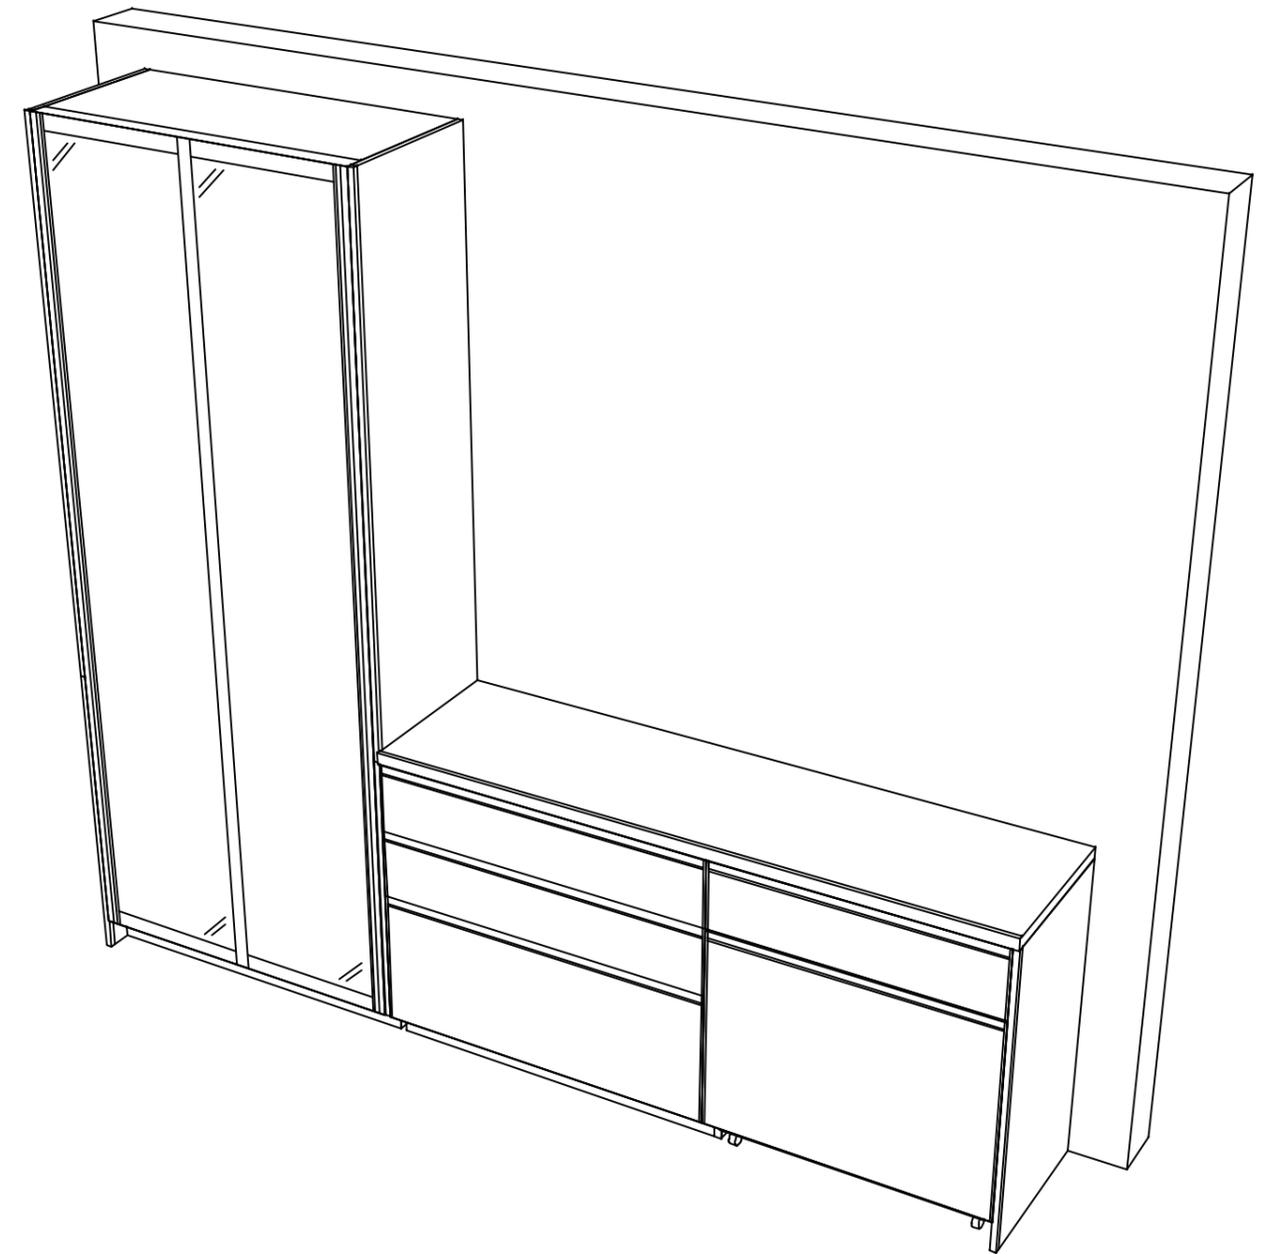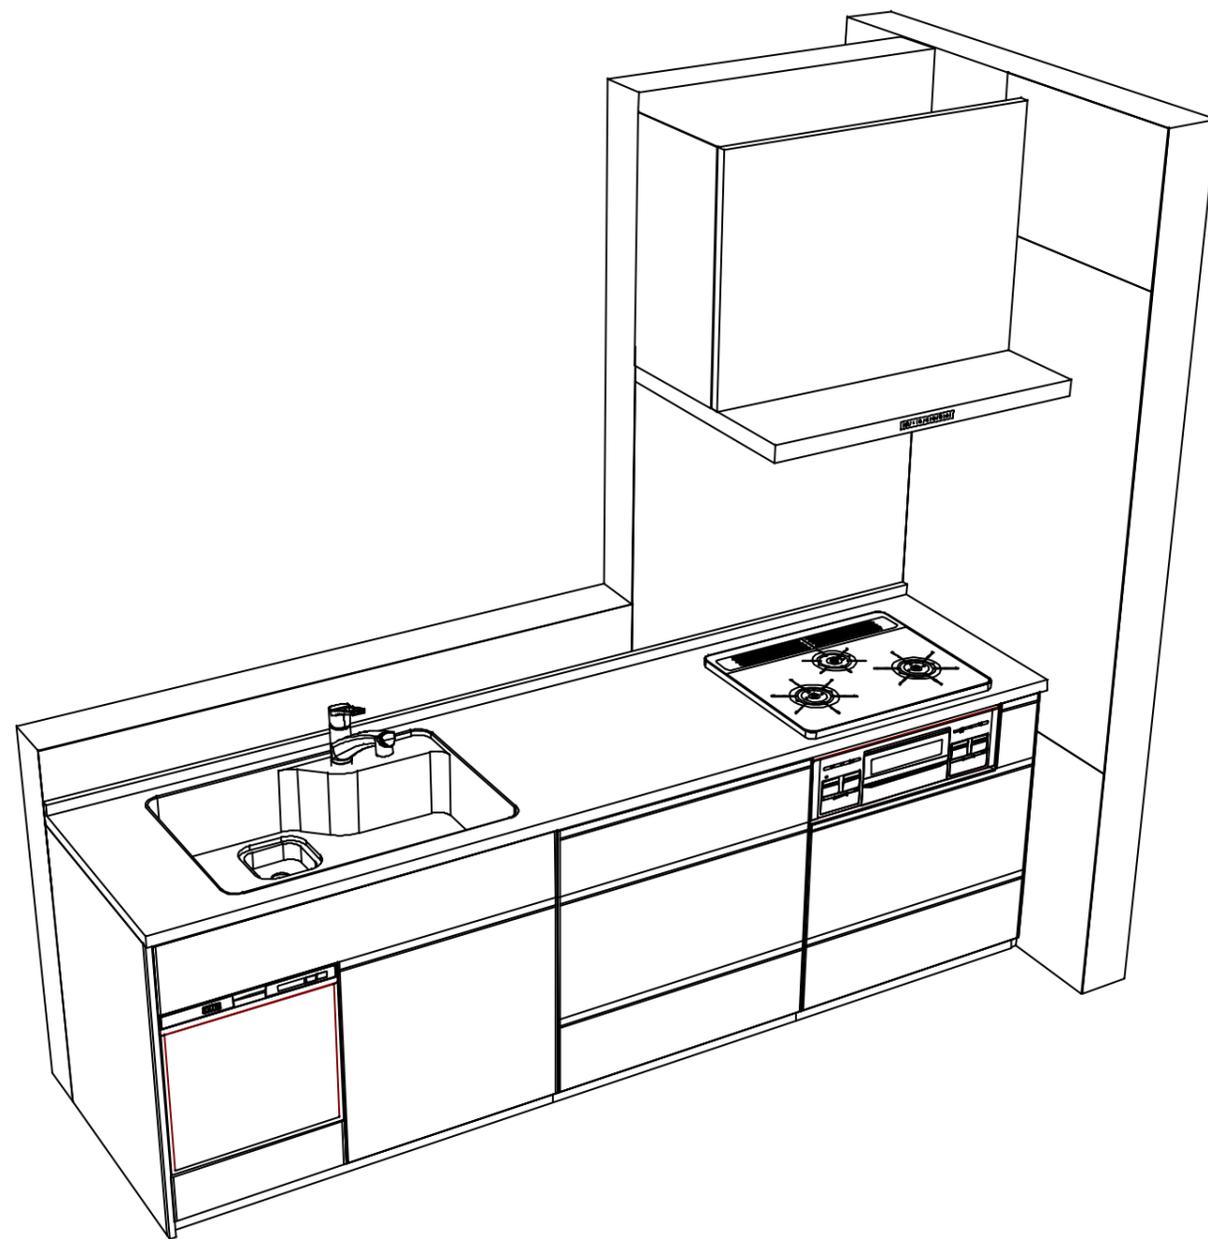

Takara standard
 タカラスタンダード株式会社

現場名称： 秋田-大館SR SK3様邸
 現場番号： C3357115
 大館営業所

ホーローシステムキッチン Treasia トレーシア
 プラン番号： 5410C-2502-0092T
 担当営業： 大館SR

姿図 3
 縮尺： 1 / 30
 作成日： 2025年2月22日
 担当アドバイザー： 大館SR

縮尺：A3サイズ等倍