

御名前 横浜-小田原SR SK1

様

現場番号	C3296076	プラン番号	2712E-2507-0153T	作成日	2025/7/21
------	----------	-------	------------------	-----	-----------

御見積明細 キッチン

★ 御見積のカラー表示は参考です。最終発注時には必ず御確認下さい。

NO	商品名	仕様	品番	数量	単価	金額
1	人造大理石ワークトップ	アクリル人造大理石シンク(ホワイト)	AOIH255 TDLW	1	168,500	168,500
2	シンクキャビネット	足元スライド、うちにもホーロートレイ	F-RNVM105U-5(VZWVF	1	160,500	160,500
3	調理台キャビネット	足元スライド(3段引出し)・たっぶりホーローキャビネット	F-TFVR075 -5(VZWVF	1	110,500	110,500
4	コンロ用キャビネット	足元スライド・たっぶりホーローキャビネット、ミキリ対応	F-KTVR075JR5(VZWVF	1	104,500	104,500
5	水栓	エコタイプハンドシャワー水栓	KM5021TTKE	1	36,500	36,500
6	ガス加熱機器(ホーロートップ)	片面焼き、シルバー	TN36AV60 P	1	54,500	54,500
【ベースキャビネット小計】				6		635,000
7	ウォールキャビネット	オープンシェルフ(棚板2段)	オープンシェルフタナイ120W(チ)	1	30,000	30,000
	ウォールキャビネット		オープンシェルフフレームセットW2	1	21,000	21,000
8	レンジフード(本体)	シロッコファン、シルバー	VRAT-902ADL(V)	1	76,000	76,000
	レンジフード用前面パネル	扉同色	VZP-90-655HN(ZW)	1	9,000	9,000
9	エンドパネル	扉同色	VEP-655HN(ZW)	1	8,500	8,500
10	シロッコファン用排気金具	左右・後方排気接続用	VMHマルダクトカナグL	1	2,500	2,500
11	エンドパネル	奥行65cmキャビネット用	EP-XN-85 (VZWVD	1	11,500	11,500
12	前台輪カバー		P-DC105 -5(W)	1	4,000	4,000
13	前台輪カバー		P-DC075 -5(W)	1	3,500	3,500
14	前台輪カバー		P-DC073 -5(W)	1	3,500	3,500
15	水切り	人大シンク用	ミズキリT	1	4,500	4,500
16	水切りネット	人大シンク用	ミズキリネット T(A)	1	4,000	4,000
17	間仕切り名人	Sタイプ、間口45cm用	MGマジキリJ SS 2	1	3,200	3,200
18	間仕切り名人	Hタイプ、間口45・60cm用	MGマジキリJ HC 1(N)	1	3,400	3,400
19	間仕切り名人	Tタイプ、間口45・60cm用	MGマジキリP TT 1	3	3,900	11,700
20	施工部材		シリコン(ホワイト2)	2	1,000	2,000
キッチン合計				25		¥833,300

御見積明細 周辺収納

NO	商品名	仕様	品番	数量	単価	金額
21	トールユニット上台	奥行45cm、開き扉タイプ、H2300用、耐震ラッチ付	O-UAAL090 -PGVZVVF-D	1	92,000	92,000
22	トールユニット下台	奥行45cm、3段引出しタイプ、台輪ホワイト	O-DFSL090 -5(VZWVFW	1	96,000	96,000
23	家電収納ユニットカウンター	奥行45cm、ラミン、スモークイエロム	C-チE090NU (P)-1	1	25,000	25,000
24	家電収納ユニットキャビネット	スライド、台輪ホワイト	F-HYSL090 -5(VZWVFW-1	1	109,500	109,500

御名前 横浜-小田原SR SK1 様

現場番号	C3296076	プラン番号	2712E-2507-0153T	作成日	2025/7/21
------	----------	-------	------------------	-----	-----------

御見積明細 周辺収納

NO	商品名	仕様	品番	数量	単価	金額
25	エンドパネル	奥行45cm・H230cm、ツール上台用	EP-OU (VZWVD	2	18,000	36,000
26	エンドパネル	ツールユニット下台隣接用	EP-NSH (VZWVD	1	9,500	9,500
27	エンドパネル	奥行45cmキャビネット・ツール下台用	EP-NLN-85 (VZWVD	1	10,500	10,500
28	エンドパネル	奥行45cmハイカウンター・家電収納用	EP-NIG-85 (VZWVD	1	14,000	14,000
29	施工部材		シリコン(アイボリー)	1	1,000	1,000
周辺収納合計				10		¥393,500

商品総合計	35	¥1,226,800
-------	----	------------






商品組付費		数量	金額
1	本体組付費	1	149,500
商品組付費合計			¥149,500

その他費用		数量	金額
	現場配送費	1	8,000
配送費他合計			¥8,000

商品御見積金額	¥1,384,300
---------	------------

- ※ 御見積明細の価格には消費税は含まれておりません。別途消費税が必要となります。
- ※ 商品組付費には搬入・商品組付等の費用を含んでいます。
- ※ 商品組付費は現場の状況により変動する事があります。
又、給水・給湯・ガス・ダクト・電気等の接続工事は含まれておりません。

- 必ずご確認ください。
- ・天井高さ、吊戸棚・レンジフード取付高さをご確認ください。
 - ・《 》内寸法は参考寸法です。
 - ・オープンシェルフはレンジフードとの接触を避け、加熱機器との離隔距離にご確認ください。
- 表示記号について
- ・KP：キッチンパネル

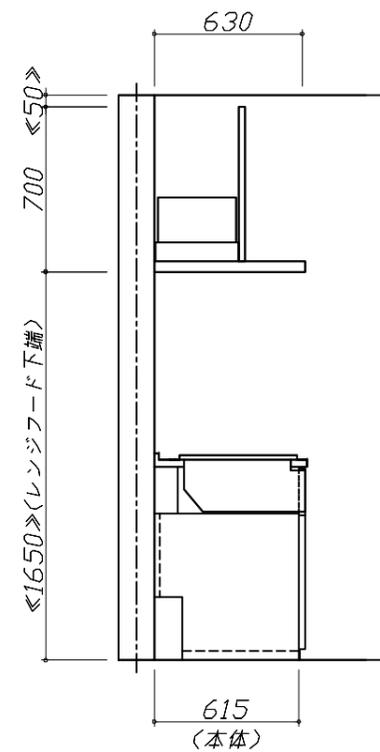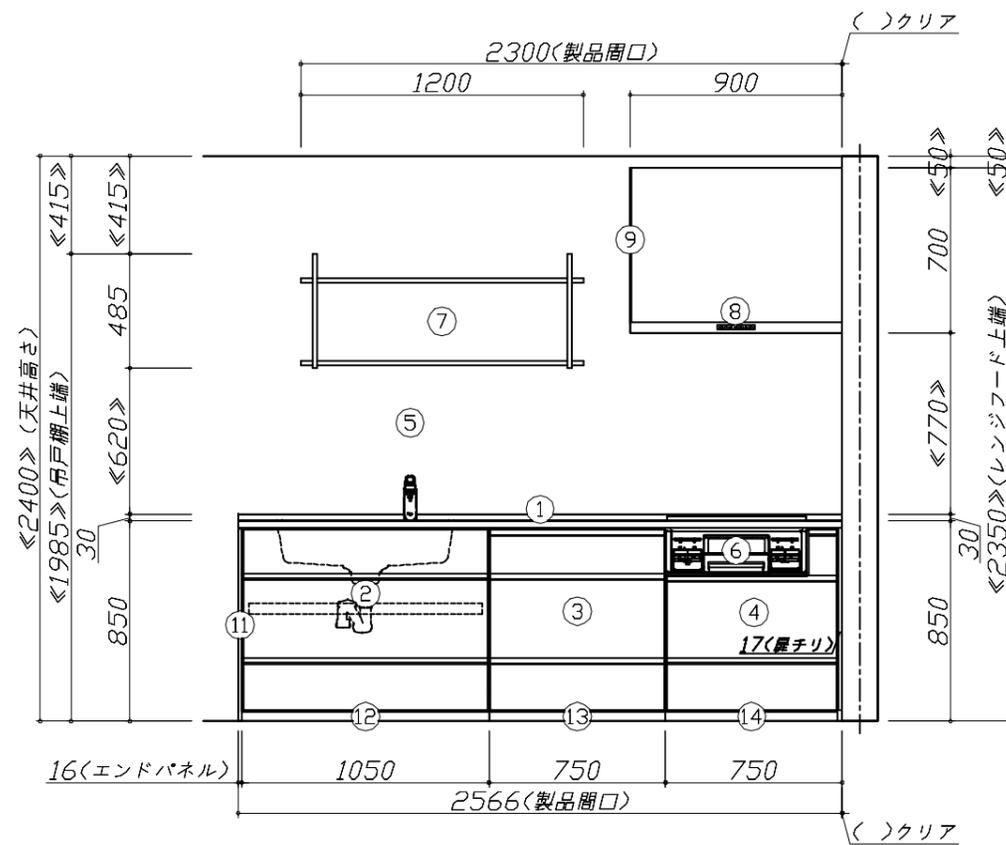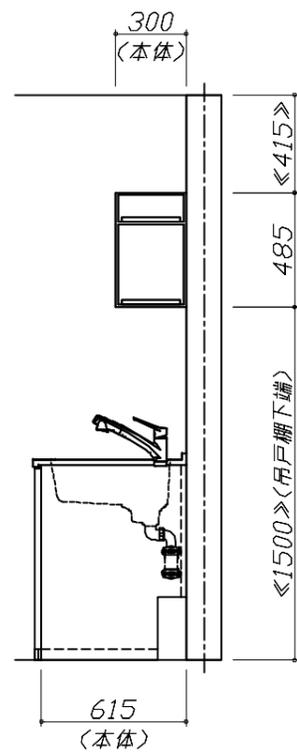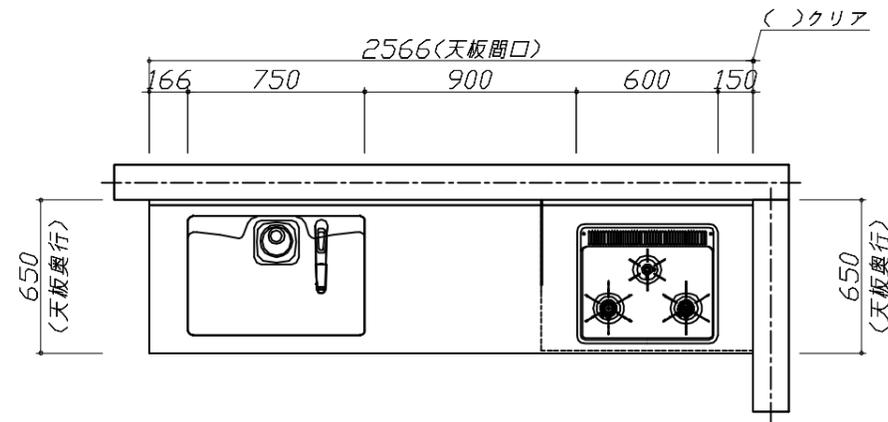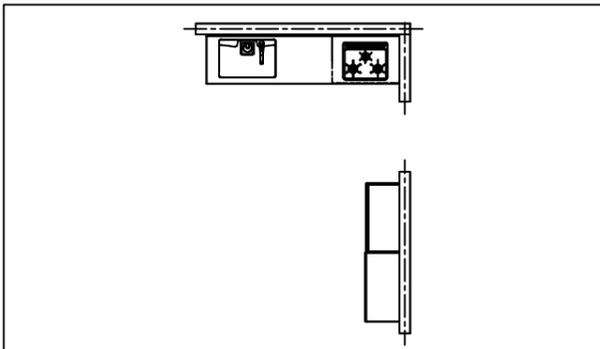






Takara standard
タカラスタンダード株式会社

現場名称： 横浜-小田原SR SK1様邸
現場番号： C3296076
小田原ショールーム

ホーローシステムキッチン Treasia トレーシア
プラン番号： 2712E-2507-0153T
担当営業：

姿図 1 縮尺： 1 / 30
作成日： 2025年7月21日
担当アドバイザー：

- 必ずご確認ください。
- ・天井高さ、吊戸棚・レンジフード取付高さをご確認ください。
 - ・《 》内寸法は参考寸法です。
 - ・オープンシェルフはレンジフードとの接触を避け、加熱機器との離隔距離にご注意ください。
- 表示記号について
- ・KP：キッチンパネル

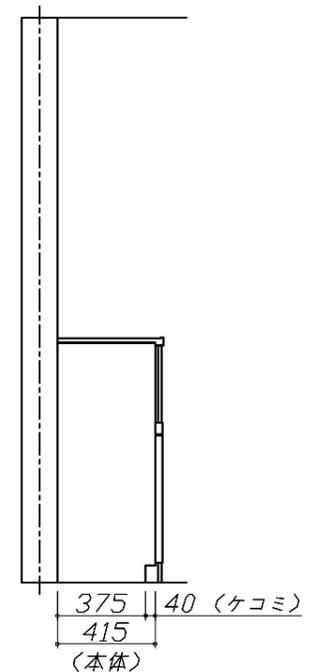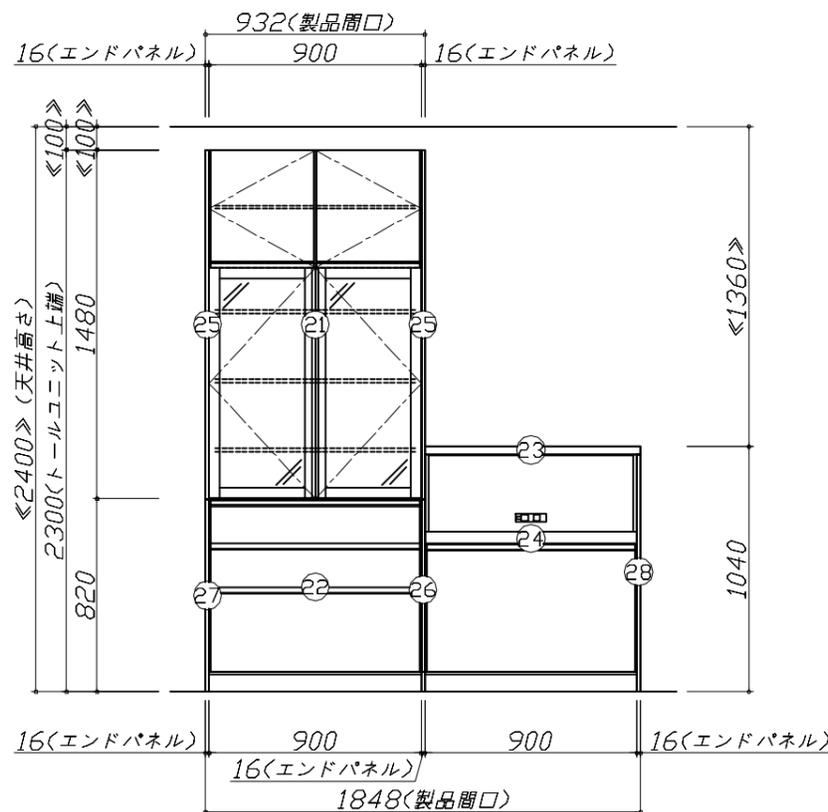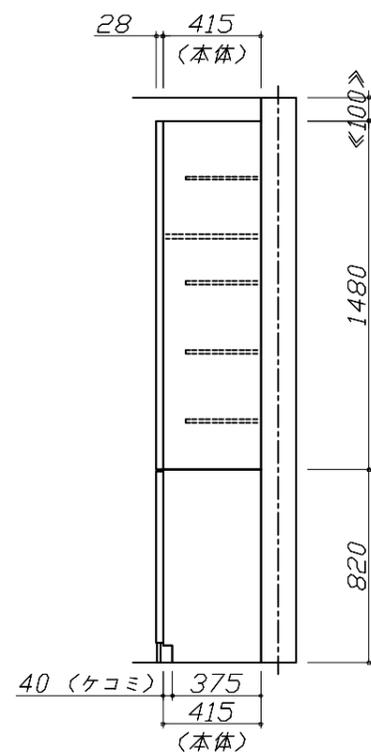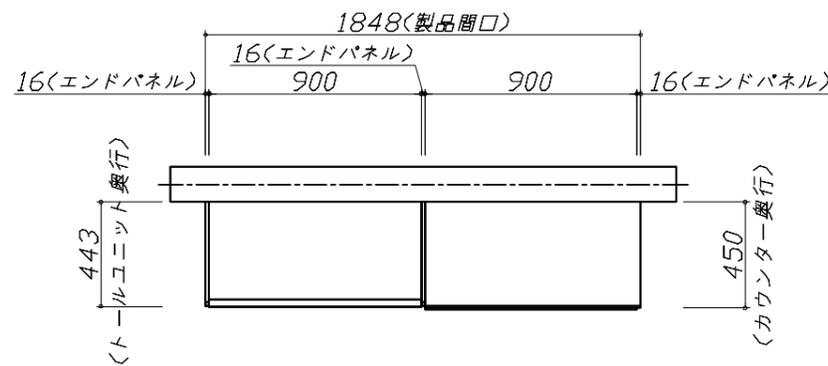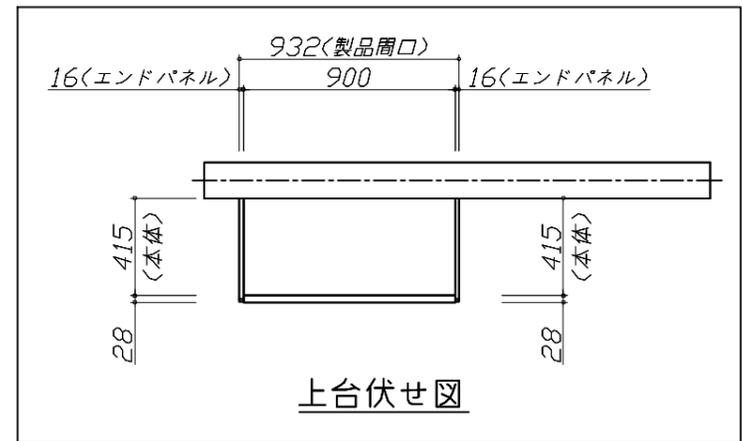


Takara standard
タカラスタンダード株式会社

現場名称： 横浜-小田原SR SK1様邸
現場番号： C3296076
小田原ショールーム

ホーローシステムキッチン Treasia トレーシア
プラン番号： 2712E-2507-0153T
担当営業：

姿図 2 縮尺： 1 / 30
作成日： 2025年7月21日
担当アドバイザー：

縮尺：A3サイズ等倍

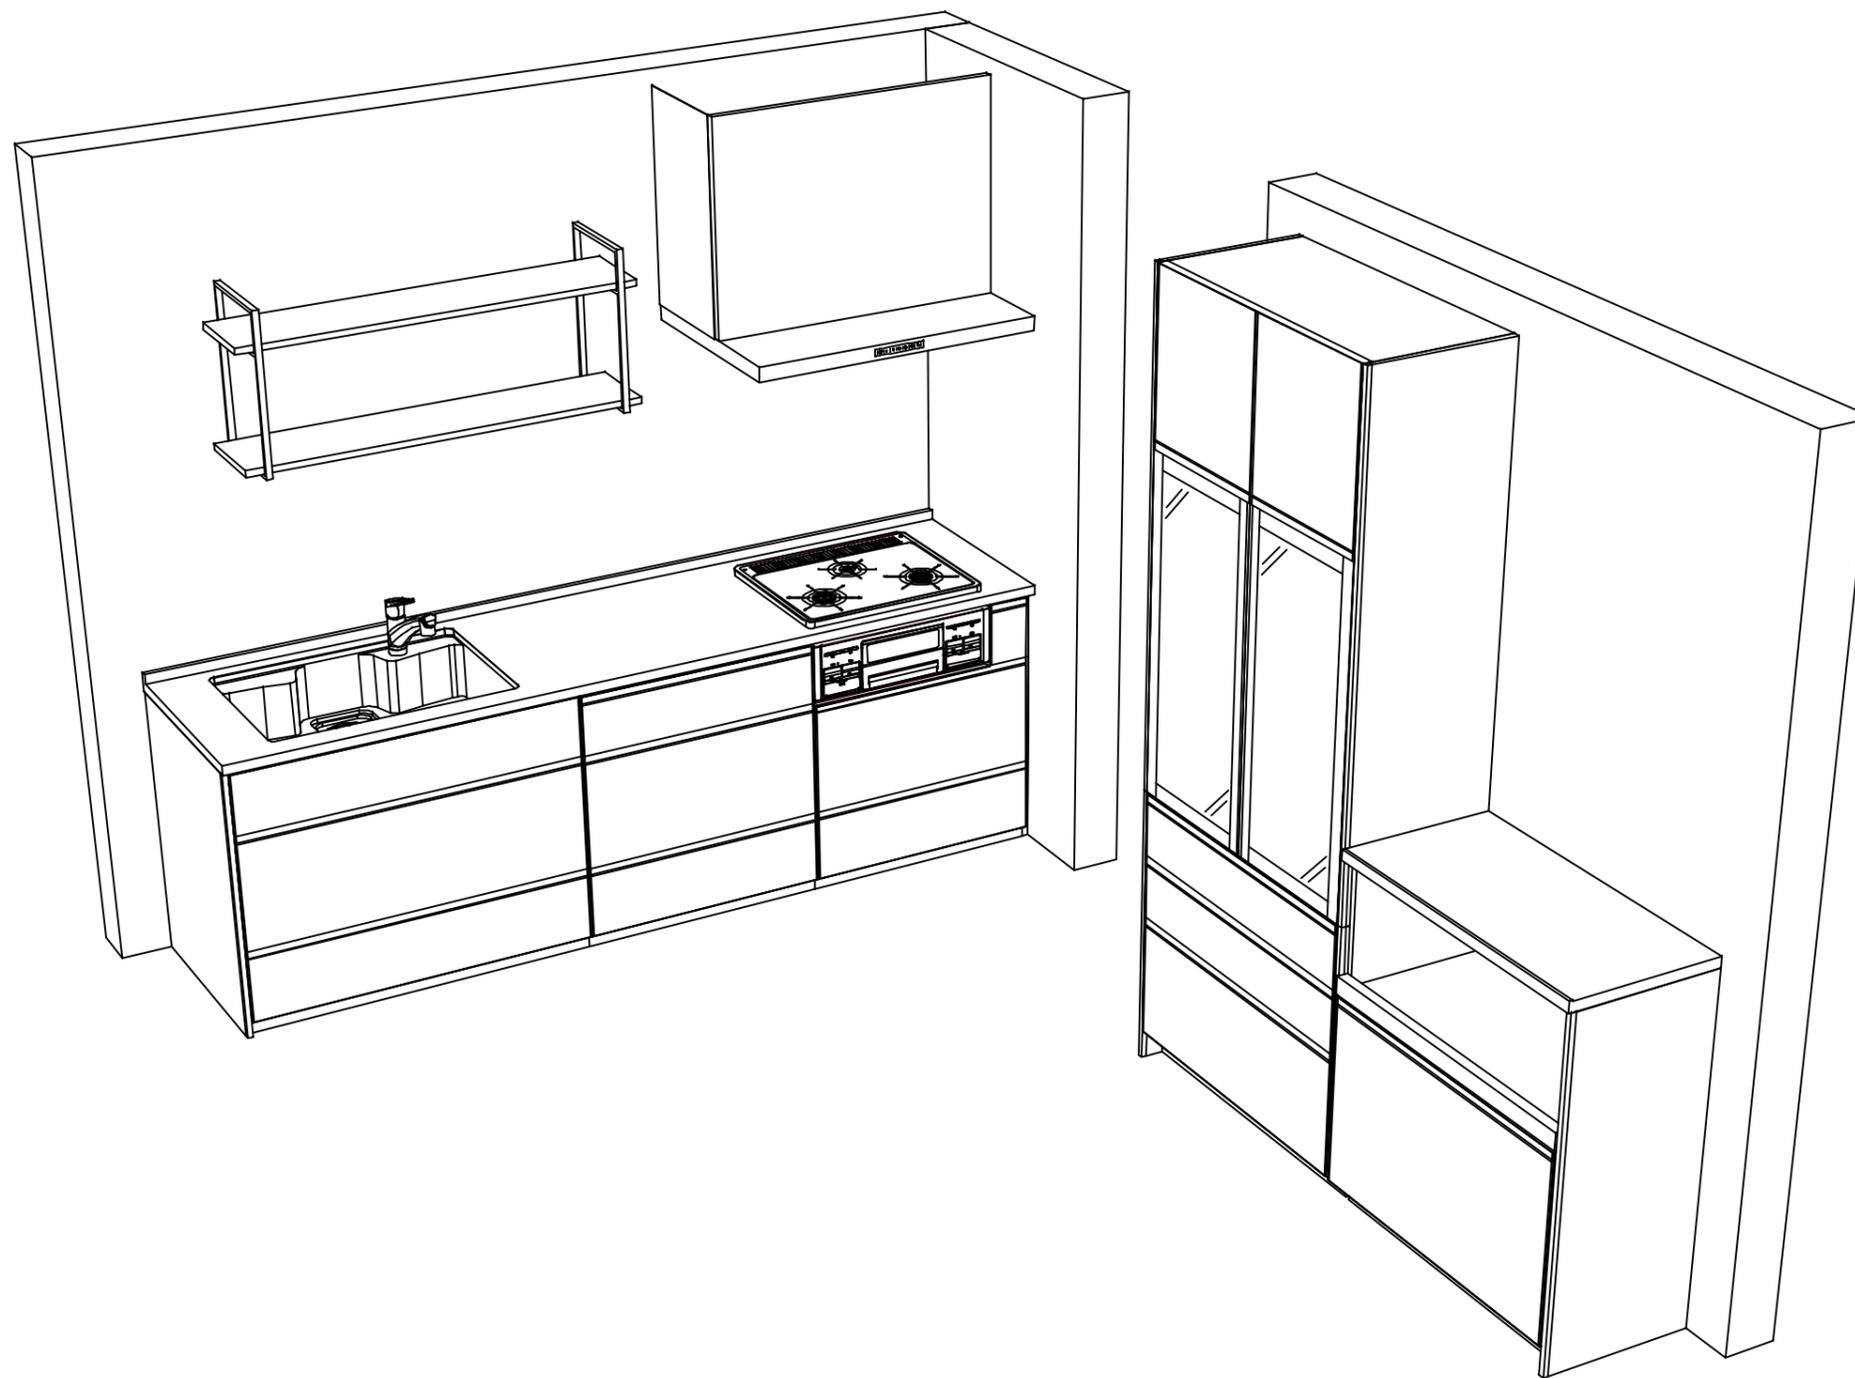

Takara standard
 タカラスタンダード株式会社

現場名称： 横浜-小田原SR SK1様邸
 現場番号： C3296076
 小田原ショールーム

ホーローシステムキッチン Treasia トレーシア
 プラン番号： 2712E-2507-0153T
 担当営業：

姿図 3
 縮尺： 1 / 30
 作成日： 2025年7月21日
 担当アドバイザー：

縮尺：A3サイズ等倍