

御名前 横浜-小田原SR SK10

様

現場番号

C2913591

プラン番号

2712E-2507-0007T

作成日

2025/7/1

御見積明細 キッチン

★ 御見積のカラー表示は参考です。最終発注時には必ず御確認下さい。

NO	商品名	仕様	品番	数量	単価	金額
1	人造大理石ワークトップ(ハイグレード・薄型)	家事らくシンク(グレー)	Z-10255 TALウ-G	1	333,000	333,000
2	シンクキャビネット	足元スライド、フロントポケット、うちにもホーロートレイ	F-RNVM105P-5(L1SGNQ	1	293,500	293,500
3	調理台キャビネット	足元スライド(3段引出、インナーケース、インナースライド)	F-TGVM075TL5(L1SGNQ	1	195,000	195,000
4	コンロ用キャビネット	足元スライド、ミキリ対応	F-KTVM075IR5(L1SGNQ-1	1	162,000	162,000
5	水栓	タッチレスハンドシャワー水栓、ブラック	KM6071ECM5TK	1	130,000	130,000
6	ガス加熱機器(ハイパ-ガラスコート)	両面焼き	TAF890W-U60CK	1		
	ガス加熱機器(本体)	ブラック、オープン非接続	TAF890W-U60C P	1	186,000	186,000
	ガス加熱機器(トッププレート)	クリアパールブラック	T890-U60TP-CKN	1	37,000	37,000
【ベースキャビネット小計】				8		1,336,500
7	ウォールキャビネット	レンジフード横タイプ、耐震ラッチ付	W-M A060ZLP(L1SGNQ	1	47,500	47,500
8	ウォールキャビネット	ダウンライト、耐震ラッチ付	W-MD A120 -P(L1SGNQ	1	105,500	105,500
	ダウンライト	ブラック、昼白色	ダウンライト(877NBK)2トウ-5000K	1	36,000	36,000
9	レンジフード(本体)	シロッコファン、ブラック、加熱機器連動	VRAC-E751ADL(SQ)	1	166,000	166,000
	レンジフード用前面パネル	扉同色	VZP-75-655HN(1S)	1	17,500	17,500
10	リモコン		RHリモコン-3	1	2,000	2,000
11	エンドパネル	奥行65cmキャビネット(薄天板)用	EP-XNU-85 (L1SGN	1	21,500	21,500
12	エンドパネル	ウォールミドル、電動昇降、VUSVDS用	EP-WM (L1SGN	1	15,000	15,000
13	ラ・クックグランポット	トリュフブラウン	PGDA-42BM(T)	1	20,000	20,000
14	どこでもラック(スクエアタイプ)	タオルハンガーL、チャコールグレー	MGSK タオルハンガー-L (CG	1	2,500	2,500
	どこでもラック(スクエアタイプ)	アタッチメント(小物トレイ)	MGAK コモトレイ-15S (W	1	400	400
	どこでもラック(スクエアタイプ)	アタッチメント(フック)	MGAK フックS (W	1	1,000	1,000
15	間仕切り名人	食器用間仕切りポール	MGマジキリポールJ4	1	2,700	2,700
16	間仕切り名人(デラックスタイプ)	APタイプ	MGマジキリAP030-520	1	2,500	2,500
17	間仕切り名人(デラックスタイプ)	ASタイプ	MGマジキリAS240-420	3	5,000	15,000
18	かくせるホーローボックス	間口75cm用	ヒラウラHS- 75N	1	7,000	7,000
19	かくせるホーローボックス	間口73cm用	ヒラウラHS- 73N	1	7,000	7,000
20	まな板	家事らくシンク用	マナイタVAE	1	8,500	8,500
21	水切り	家事らくシンク用	ミズキリVAE	1	9,000	9,000
22	水切りプレート	家事らくシンク用	ミズキリプレートVAE	1	6,000	6,000
23	前台輪カバー		P-DC105 -5(K)	1	4,000	4,000
24	前台輪カバー		P-DC075 -5(K)	1	3,500	3,500

御名前 横浜-小田原SR SK10 様

現場番号	C2913591	プラン番号	2712E-2507-0007T	作成日	2025/7/1
------	----------	-------	------------------	-----	----------

御見積明細 キッチン

★ 御見積のカラー表示は参考です。最終発注時には必ず御確認下さい。

NO	商品名	仕様	品番	数量	単価	金額
25	前台輪カバー		P-DC073 -5(K)	1	3,500	3,500
26	施工部材		シリコン(ブラック)	1	1,000	1,000
27	施工部材		シリコン(グレー)	1	1,000	1,000
キッチン合計				35		¥1,842,100

御見積明細 周辺収納

NO	商品名	仕様	品番	数量	単価	金額
28	家電収納ユニットキャビネット	奥行45cmタイプ	F-HW L090 -5(L)Q	1	51,000	51,000
	収納ワゴン	奥行45cm用	NW-90K(L)	1	24,500	24,500
	収納ワゴン用前面扉		NWトビラ90MK(L1SGNK	1	40,500	40,500
	オープンタイプ用幕板	ブロンズ	HWマクイタ90T(G)	1	4,500	4,500
29	ウォールキャビネット	周辺用吊戸、耐震ラッチ付	W-M L090 -P(L1SGNQ	1	77,500	77,500
30	トールユニット上台	奥行45cm、開き扉タイプ、耐震ラッチ付	O-UF L090 -P(L1SGNQ	1	123,000	123,000
31	トールユニット下台	奥行45cm、開き扉(4段内引出)タイプ	O-DKTL090 -5(L1SGNQ	1	195,000	195,000
32	カウンターユニット用カウンター	奥行45cm、人造大理石(ハイグレート)、シッケイベージュ	C-CP090NL (Z)-G	1	82,000	82,000
33	ダストボックス	本体	DB-NWNホンタイ	3	1,500	4,500
	ダストボックス	フタ	DB-NWNフタ	3	700	2,100
34	エンドパネル	周辺用ミール吊戸用(H700)	EP-WMN (L1SGN	1	15,500	15,500
35	エンドパネル	吊戸・トール間用H560	EP-OA-IM (L1SGN	1	13,500	13,500
36	エンドパネル	スタイリッシュタイプ用	EP-OUF (L1SGN	1	24,500	24,500
37	エンドパネル	奥行45cmハイカウンター用	EP-NIG-85 (L1SGN	1	23,000	23,000
38	エンドパネル	奥行45cmハイカウンター(薄天板)用	EP-NIU-85 (L1SGN	1	23,000	23,000
39	施工部材		シリコン(グレー)	1	1,000	1,000
周辺収納合計				20		¥705,100

商品総合計	55	¥2,547,200
-------	----	------------

御名前 横浜-小田原SR SK10 様

現場番号	C2913591	プラン番号	2712E-2507-0007T	作成日	2025/7/1
------	----------	-------	------------------	-----	----------





商品組付費			数量	金額
1	本体組付費		1	192,500
商品組付費合計				¥192,500

その他費用			数量	金額
	現場配送費		1	8,000
配送費他合計				¥8,000






商品御見積金額				¥2,747,700
---------	--	--	--	------------

※ 御見積明細の価格には消費税は含まれておりません。別途消費税が必要となります。
※ 商品組付費には搬入・商品組付等の費用を含んでいます。
※ 商品組付費は現場の状況により変動する事があります。
又、給水・給湯・ガス・ダクト・電気等の接続工事は含まれておりません。

-
- The drawing consists of two parts. The top part is a plan view of a rectangular structure. It features a central rectangular area divided into two sections by a vertical dashed line. The left section contains a small square with a circle inside, and the right section contains a small square with three stars inside. The entire structure is enclosed within a larger rectangular frame. The bottom part is a side view of the same structure, showing a rectangular profile with a dashed line indicating the internal division.

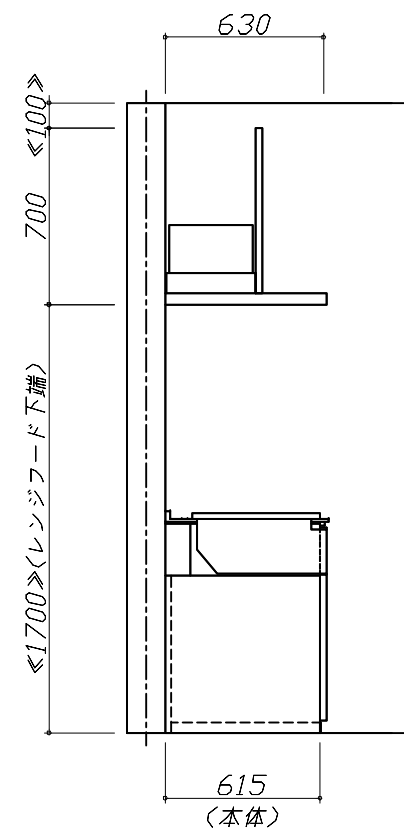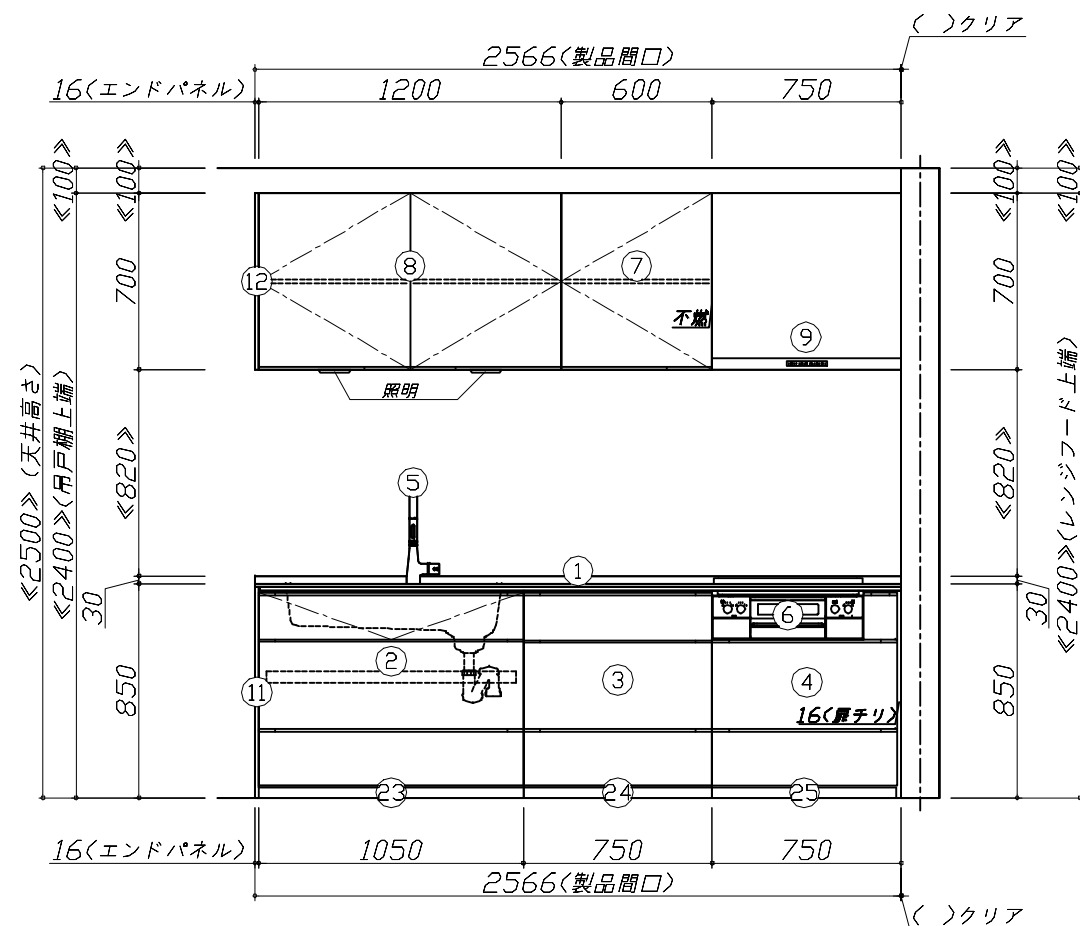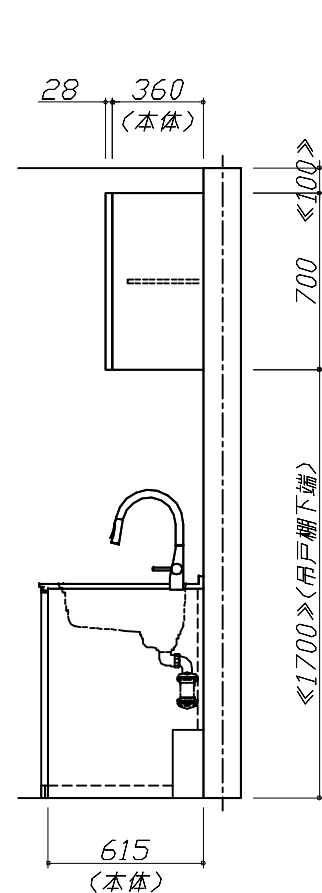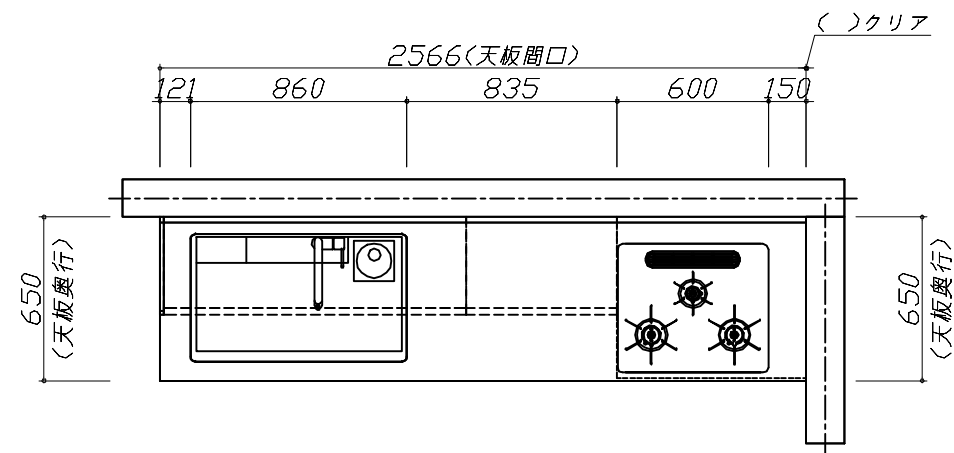

- 必ずご確認ください。
- ・天井高さ、吊戸棚・レンジフード取付高さをご確認ください。
 - ・《 》内寸法は参考寸法です。
 - ・ハイグレード人大・クォーツ天板の場合、実際の天板高さは+2mmになります。
- 表示記号について
- ・KP：キッチンパネル

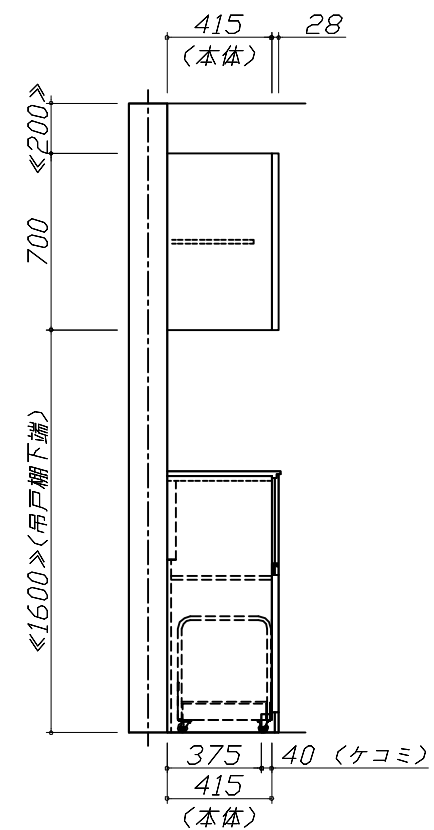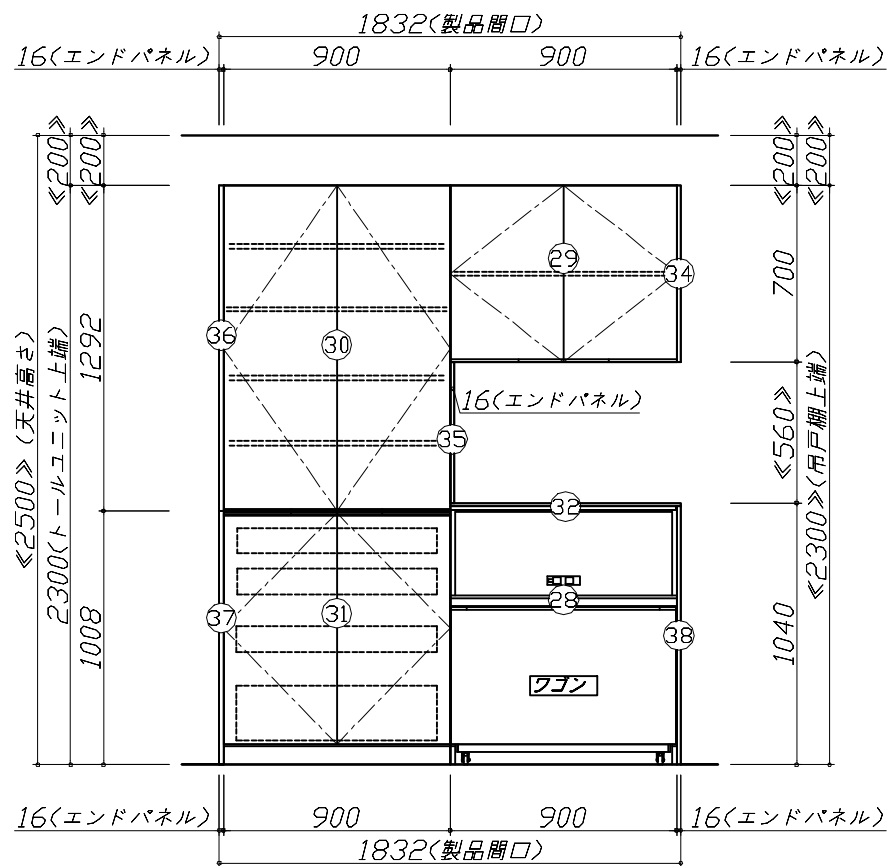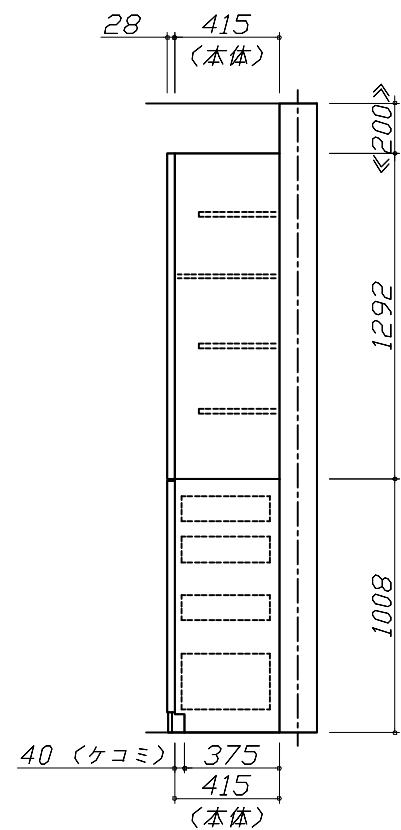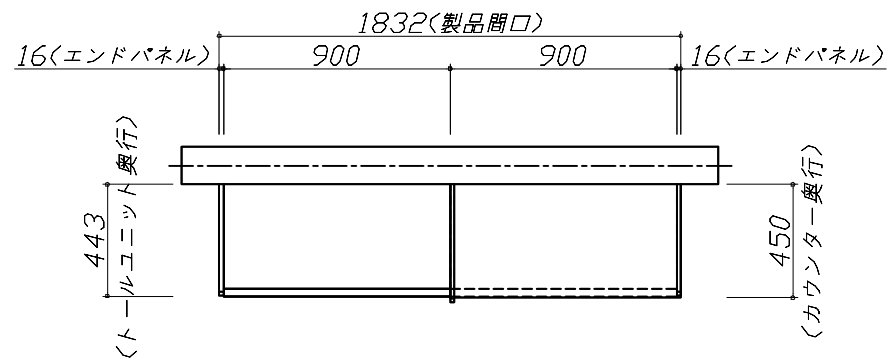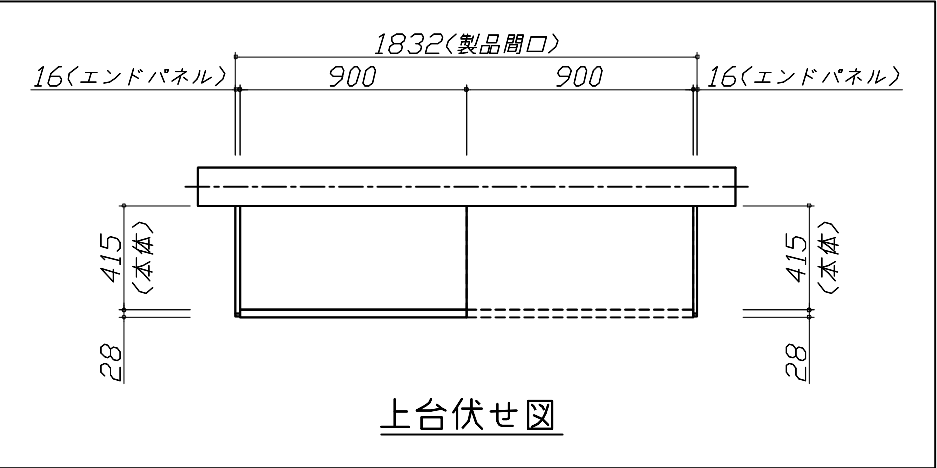

Takara standard
タカラスタンダード株式会社

現場名称： 横浜-小田原SR SK10様邸

現場番号： C2913591

小田原ショールーム

ホーローシステムキッチン LEMURE レミュー

プラン番号： 2712E-2507-0007T

担当営業：


姿図 2

縮尺： 1 / 30

作成日： 2025年7月1日

担当アドバイザー：

縮尺：A3サイズ等倍

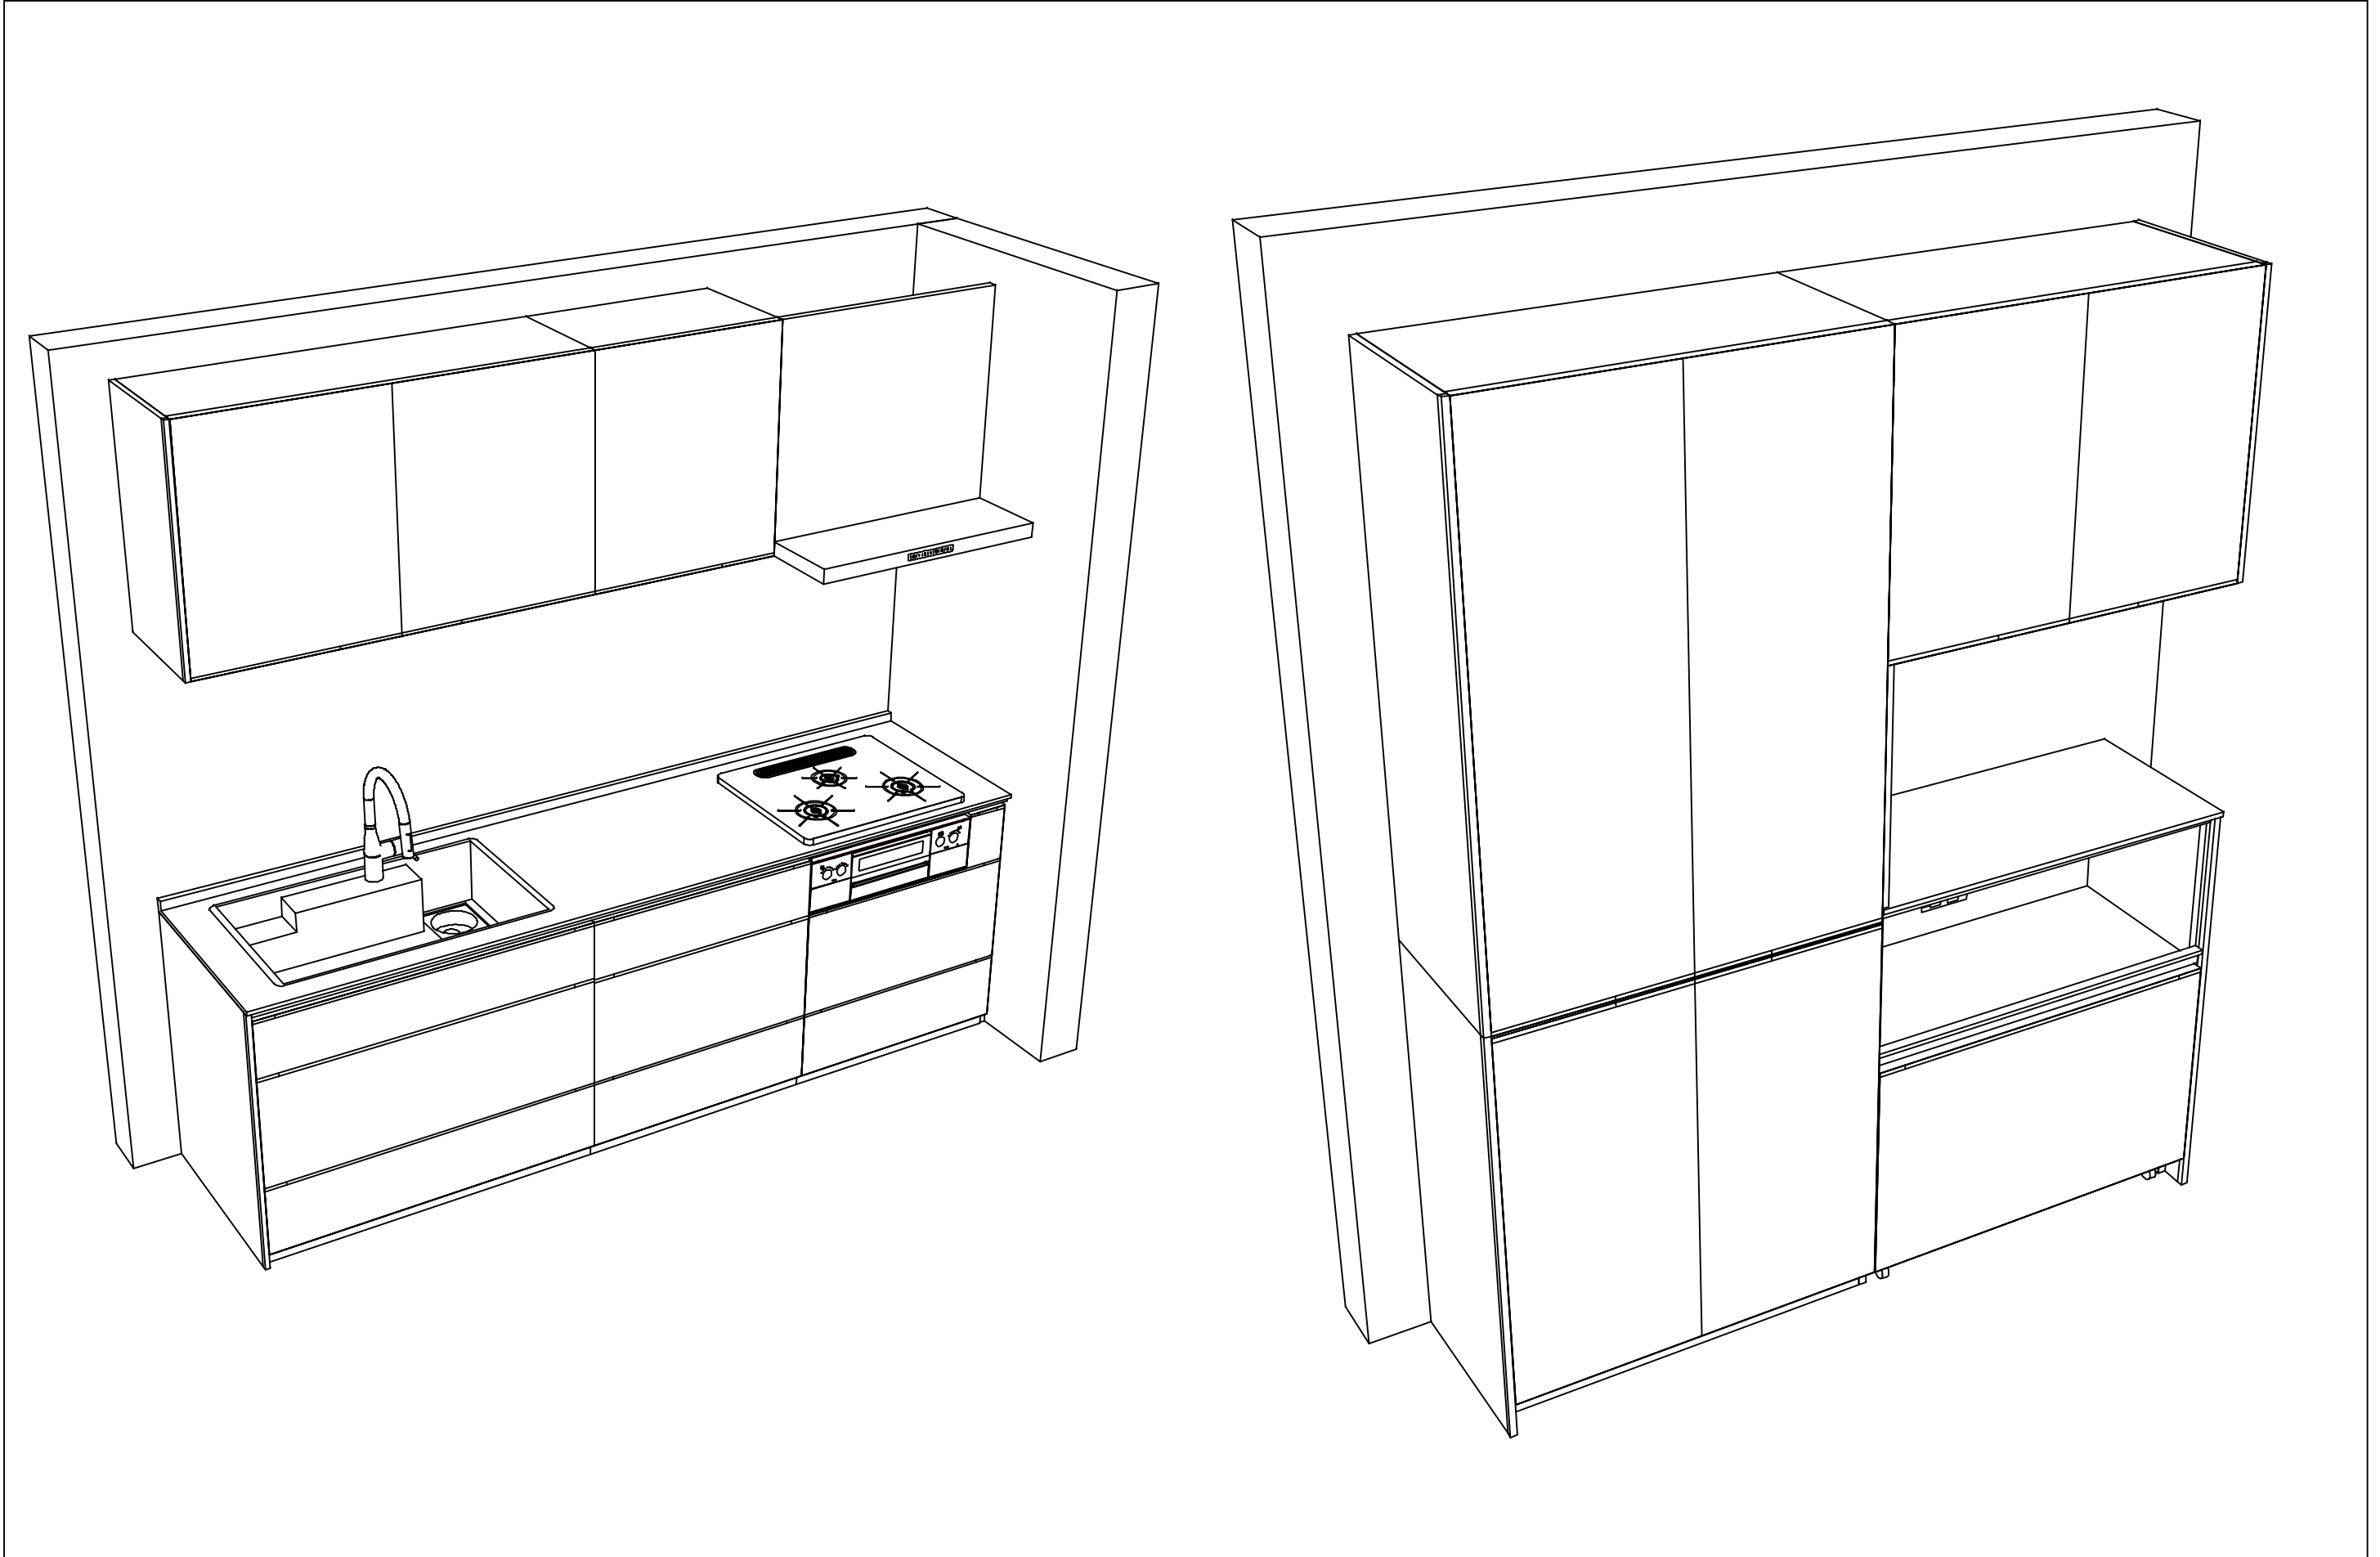

Takara standard タカラスタンダード株式会社	現場名称： 横浜-小田原SR SK10様邸	ホーローシステムキッチン LEMURE レミュー	姿図 3	縮 尺： 1 / 30
	現場番号： C2913591	プラン番号： 2712E-2507-0007T	作成日： 2025年7月1日	
	小田原ショールーム	担当営業 ：	担当アドバイザー：	

縮尺：A3サイズ等倍