



御名前 横浜-小田原SR SK2

様

現場番号	C2882422	プラン番号	2712E-2507-0063T	作成日	2025/7/7
------	----------	-------	------------------	-----	----------

## 御見積明細 キッチン

★ 御見積のカラー表示は参考です。最終発注時には必ず御確認下さい。

NO	商品名	仕様	品番	数量	単価	金額
1	高級人造石ワークトップ	家事らくシンク(ホワイト)	IHI7255 TALリ	1	346,000	346,000
2	シンクキャビネット	足元スライド・シンク下食洗、うちにもホーロートレイ、コンセント	F-RRVR105WL5(L1EHPW)	1	314,500	314,500
3	食器洗い乾燥機	引出し式、フル扉材タイプ	NP-45KS9WTA	1	216,000	216,000
	食器洗い乾燥機用前面パネル	扉同色、フル扉材用	P-DWF45LS (1EHP)	1	54,000	54,000
4	調理台キャビネット	足元スライド(3段引出、インナーケース、インナースライド)	F-TGVM075TL5(L1EHPW)	1	195,000	195,000
5	コンロ用キャビネット	足元スライド、ミキリ対応	F-KTVM075IR5(L1EHPW-1)	1	162,000	162,000
6	水栓	エコタイプハンドシャワー水栓	KM6101ETK	1	61,000	61,000
7	電気加熱機器	IHヒーター両面焼き(シルバー色)	CH-TRS6CTA	1	252,000	252,000
8	収納ユニット	マルチ収納対面用(スリム)	TMC-S 165	1	37,500	37,500
9	カウンター下パネル	マルチ収納対面用、扉同色	TMB-PCS165(1E)	1	22,000	22,000
10	カウンター下パネル	マルチ収納対面用、扉同色	TMB-PCK90H(1E)	1	16,000	16,000
11	カウンター下パネル	ホワイト	TMC-PCNK90H(SW)	1	5,500	5,500
12	引戸本体	マルチ収納対面用、扉同色	ヒキトTMC128(1EH)	1	51,500	51,500
	引戸レールセット	マルチ収納対面用、シルバー	レールTMC255(H)	1	20,500	20,500
13	引戸収納棚板のみ	マルチ収納対面用、ブラウン	TMC-タナ 128L5B	1	17,000	17,000
14	引戸収納マガジンラック付	マルチ収納対面用、ブラウン	TMC-ラック128R5B	1	17,000	17,000
15	マルチ収納対面用カウンター	クォーツストーン、ブラッソルベ	C-HB255NHL(I)	1	125,500	125,500
	【ベースキャビネット小計】			17		1,913,000
16	レンジフード(本体)	シロッコファン	FUSC-E3ADN	1	82,500	82,500
	レンジフード(フード)	ステンレス	SVRAS-E902TFADRN	1	86,000	86,000
	レンジフード(ダクトカバー)	ステンレス	DKLA-SVRA	1	18,500	18,500
	レンジフード別売部品	レンジフード横壁取付金具	SVRAカバー1ツツカナガ	1	1,000	1,000
17	リモコン		RHリモコン-2	1	2,000	2,000
18	エンドパネル	マルチ収納対面用	EP-TMB-85L(L1EH)-1	1	66,000	66,000
19	どこでもラック(アルミタイプ)	小物置き、ホワイト	MGD-KR(W)	1	5,000	5,000
20	間仕切り名人(デラックスタイプ)	ABタイプ、間口36cm用	MGマジキリAB360-520	1	13,000	13,000
21	間仕切り名人(デラックスタイプ)	ASタイプ	MGマジキリAS240-420	3	5,000	15,000
22	かくせるホーローボックス	間口75cm用	トビウラHS-75N	1	7,000	7,000
23	かくせるホーローボックス	間口73cm用	トビウラHS-73N	1	7,000	7,000
24	水切りトレイ		ミズキリトレイ	1	4,500	4,500
25	調理プレート	家事らくシンク用	チョウリプレートVAE	1	6,000	6,000

御名前 横浜-小田原SR SK2

様

現場番号	C2882422	プラン番号	2712E-2507-0063T	作成日	2025/7/7
------	----------	-------	------------------	-----	----------

## 御見積明細 キッチン

★ 御見積のカラー表示は参考です。最終発注時には必ず御確認下さい。

NO	商品名	仕様	品番	数量	単価	金額
26	まな板	家事らくシンク用	マナイタVAE	1	8,500	8,500
27	まな板立て	家事らくシンク用	マナイタテVAE	1	2,500	2,500
28	水切り	家事らくシンク用	ミズキリVAE	1	9,000	9,000
29	水切りネット	家事らくシンク用	ミズキリネットVAE	1	4,500	4,500
30	水切りプレート	家事らくシンク用	ミズキリプレートVAE	1	6,000	6,000
31	人大シンクお手入れキット		メンテナンスセットIV	1	2,700	2,700
32	前台輪カバー		P-DC105 -5(K)	1	4,000	4,000
33	前台輪カバー		P-DC075 -5(K)	1	3,500	3,500
34	前台輪カバー		P-DC073 -5(K)	1	3,500	3,500
35	施工部材		シリコン(ホワイト2)	2	1,000	2,000
	小計			26		359,700
	電気加熱機器	tnIHヒーター両面焼き(シルバー色)	CH-TRS6CTA	1	-252,000	-252,000
	電気加熱機器	IHヒーター両面焼き(シルバー色)	CH-TRS7ANTA	1	336,000	336,000
キッチン合計				45		¥2,356,700

## 御見積明細 周辺収納

NO	商品名	仕様	品番	数量	単価	金額
36	調理台キャビネット	奥行45cm、スライド(3段引出し)	F-TFSL060M-5(L1EHPK	1	133,000	133,000
37	調理台キャビネット	奥行45cm、オープン	F-TA L075M-5(L1EHPK-G	1	62,000	62,000
	収納ワゴン	奥行45cm用	NW-75K(L)	1	20,500	20,500
	収納ワゴン用前面扉		NWトビラ75MK(L1EHPW	1	36,000	36,000
38	ウォールキャビネット	周辺用吊戸、耐震ラッチ付	W-M L075 -P(L1EHNW	1	73,500	73,500
39	ウォールキャビネット	周辺用吊戸、耐震ラッチ付	W-M L060 -P(L1EHNW	1	70,000	70,000
40	トールユニット上台	奥行45cm、耐震ラッチ付	O-UABL090 -P(L1EHNW-1	1	150,500	150,500
41	トールユニット下台	奥行45cm、3段引出しタイプ	O-DFSL090 -5(L1EHPK	1	155,500	155,500
42	カウンターユニット用カウンター	奥行45cm、クォーツストーン、プランソルベ	C-HP135NL (I)-2	1	94,500	94,500
43	ダストボックス	本体	DB-NWNホンタイ	3	1,500	4,500
	ダストボックス	フタ	DB-NWNフタ	3	700	2,100
44	見切り対応フィルター	トールユニット用、ブラック	ミキリトール10(KW)	1	1,000	1,000
45	エンドパネル	奥行45cm・H230cm、トール上台用	EP-OU (L1EHN	1	30,500	30,500
46	エンドパネル	周辺用吊戸用(H700)	EP-WMN (L1EHN	1	15,500	15,500

御名前 横浜-小田原SR SK2 様

現場番号	C2882422	プラン番号	2712E-2507-0063T	作成日	2025/7/7
------	----------	-------	------------------	-----	----------

## 御見積明細 周辺収納

NO	商品名	仕様	品番	数量	単価	金額
47	エンドパネル	奥行45cmキャビネット・トル下台用	EP-NLN-85 (L1EHN	2	17,000	34,000
48	施工部材		シリコン(ホワイト2)	1	1,000	1,000
周辺収納合計				21		¥884,100

商品総合計	66	¥3,240,800
-------	----	------------

商品組付費			数量	金額
1	本体組付費		1	220,500
商品組付費合計				¥220,500

その他費用			数量	金額
	現場配送費		1	8,000
配送費他合計				¥8,000

商品御見積金額	¥3,469,300
---------	------------



- ※ 御見積明細の価格には消費税は含まれておりません。別途消費税が必要となります。
- ※ 商品組付費には搬入・商品組付等の費用を含んでいます。
- ※ 商品組付費は現場の状況により変動する事があります。  
又、給水・給湯・ガス・ダクト・電気等の接続工事は含まれておりません。

■必ずご確認ください。

- ・天井高さ、吊戸棚・レンジフード取付高さをご確認ください。
- ・《 》内寸法は参考寸法です。
- ・ハイグレード人天・クォーツ天板の場合、実際の天板高さは+2mmになります。

■表示記号について

- ・KP：キッチンパネル
- ・▽：設置基準線

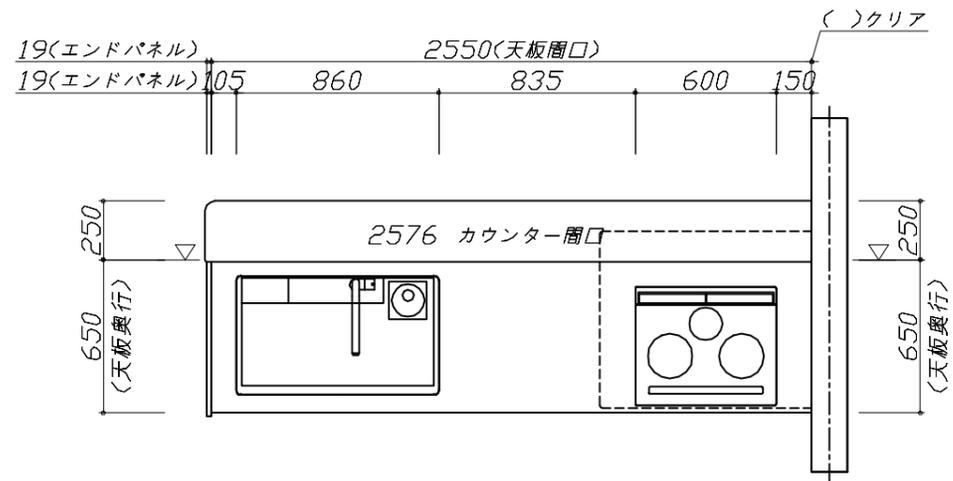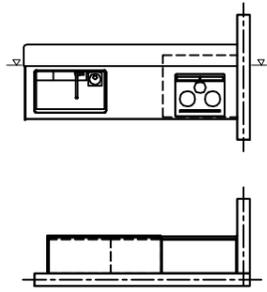

**Takara standard**  
タカラスタンダード株式会社

現場名称： 横浜-小田原SR SK2様邸

現場番号： C2882422

小田原ショールーム

ホーローシステムキッチン LEMURE レミュー

プラン番号： 2712E-2507-0063T

担当営業：

姿図 1





縮尺： 1 / 30

作成日： 2025年7月7日

担当アドバイザー：

縮尺：A3サイズ等倍

- 必ずご確認ください。
  - ・天井高さ、吊戸棚・レンジフード取付高さをご確認ください。
  - ・《 》内寸法は参考寸法です。
  - ・ハイグレード人大・クォーツ天板の場合、実際の天板高さは+2mmになります。
- 表示記号について
  - ・KP：キッチンパネル
  - ・▽：設置基準線

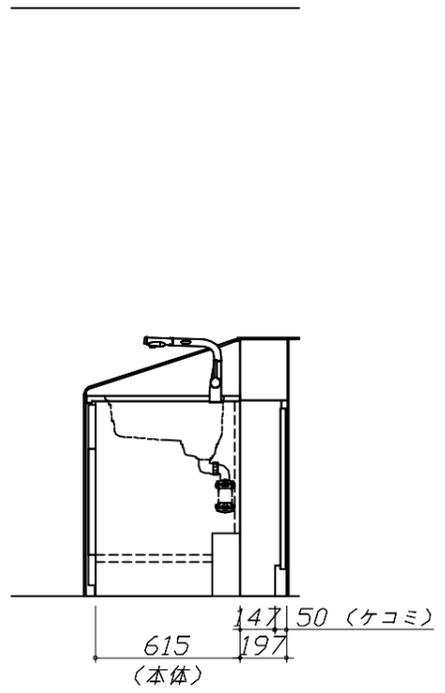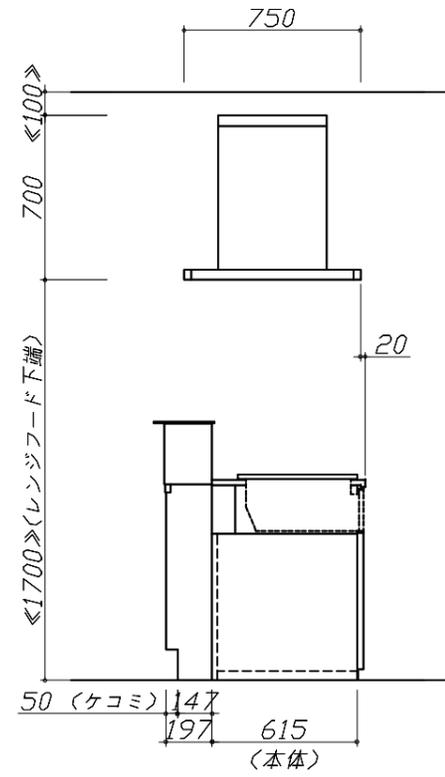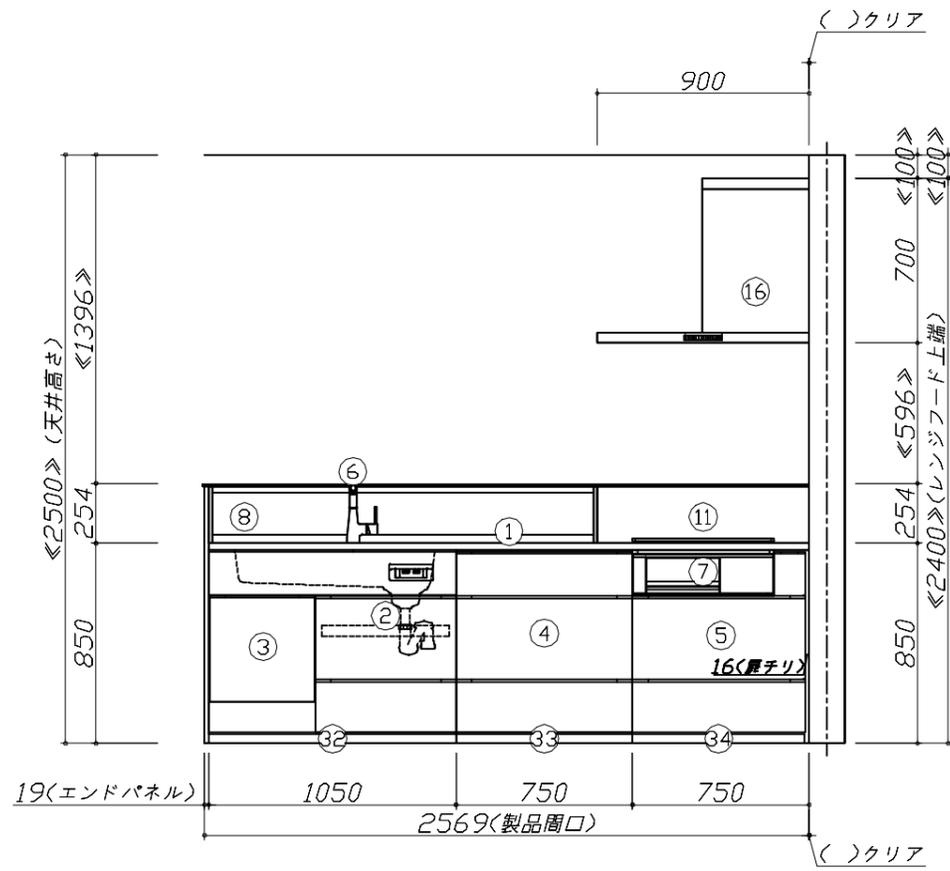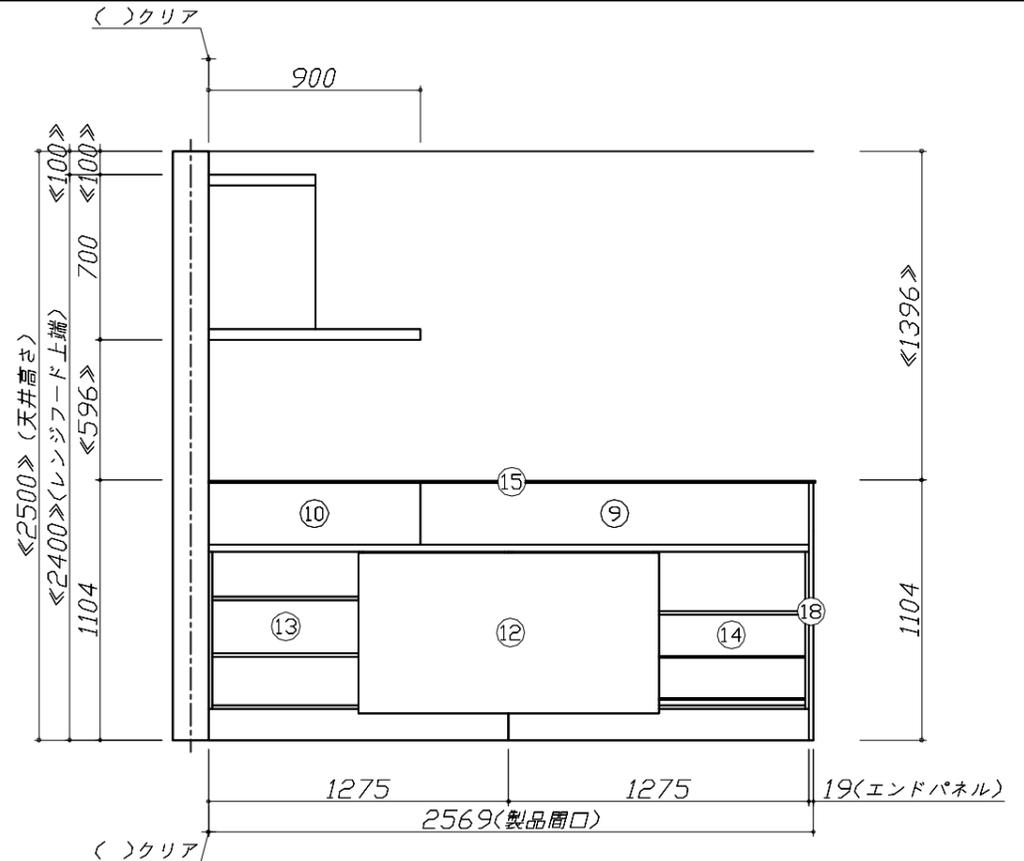

Takara standard  
タカスタンダード株式会社






現場名称： 横浜-小田原SR SK2様邸  
現場番号： C2882422  
小田原ショールーム

ホーローシステムキッチン LEMURE レミュー  
プラン番号： 2712E-2507-0063T  
担当営業：

姿図 2 縮尺： 1 / 30  
作成日： 2025年7月7日  
担当アドバイザー：

縮尺：A3サイズ等倍

- 必ずご確認ください。
  - ・天井高さ、吊戸棚・レンジフード取付高さをご確認ください。
  - ・《 》内寸法は参考寸法です。
  - ・ハイグレード人大・クォーツ天板の場合、実際の天板高さは+2mmになります。
- 表示記号について
  - ・KP：キッチンパネル
  - ・▽：設置基準線

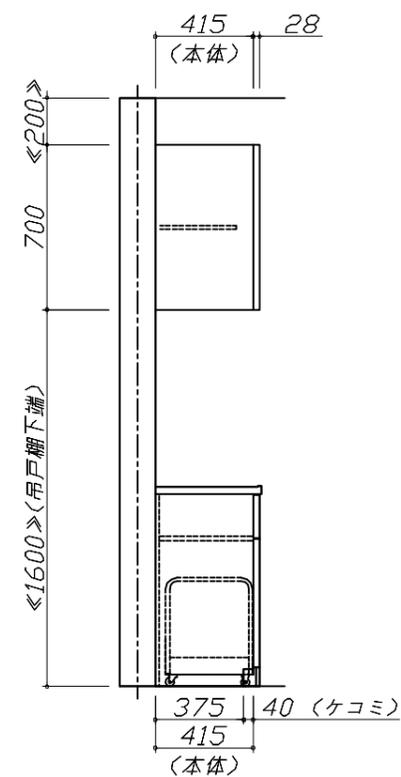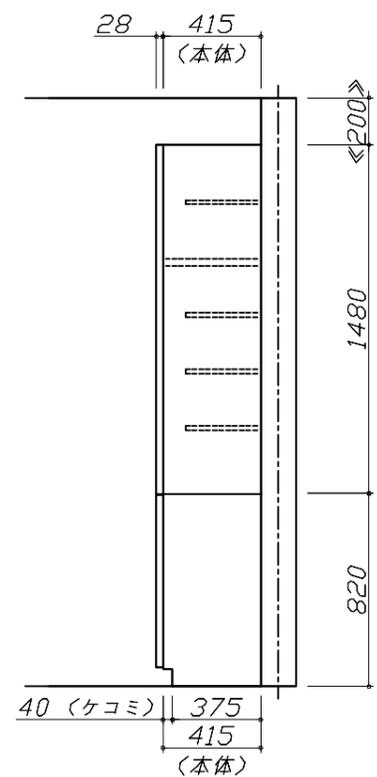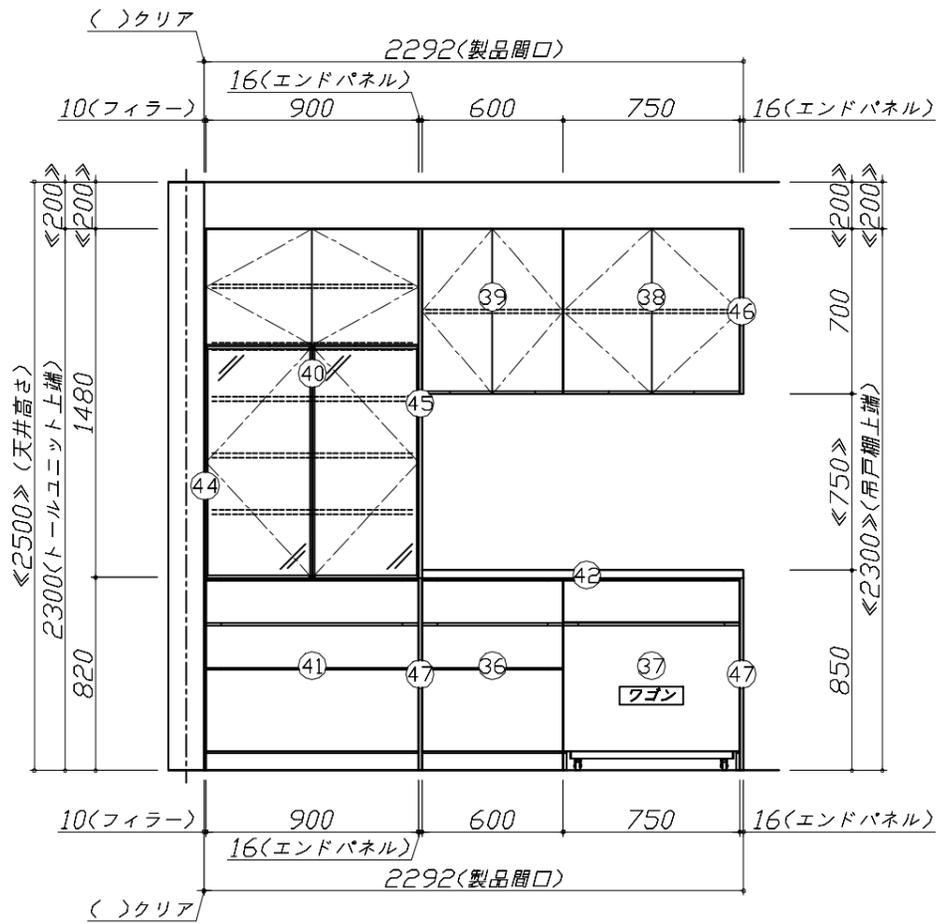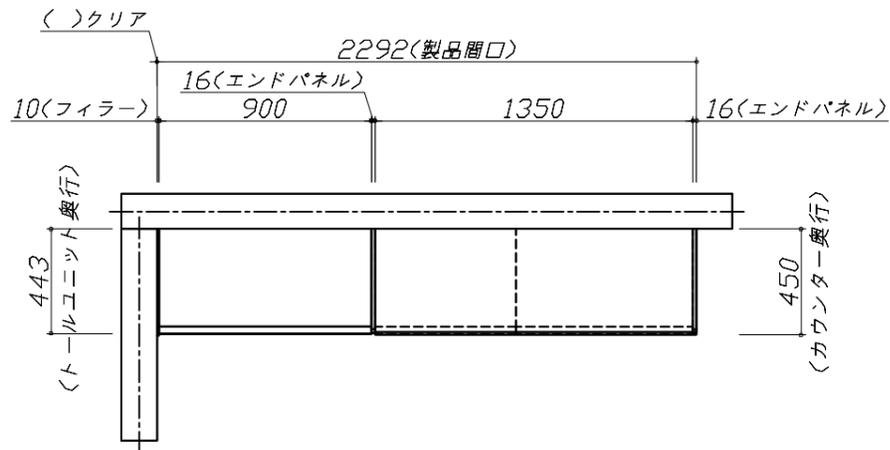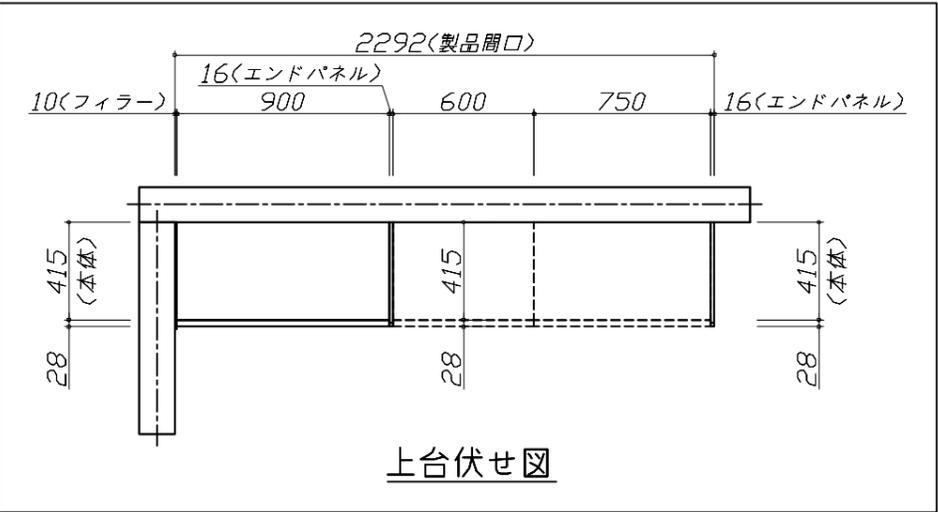


Takara standard  
タカラスタンダード株式会社

現場名称： 横浜-小田原SR SK2様邸  
現場番号： C2882422  
小田原ショールーム

ホーローシステムキッチン LEMURE レミュー  
プラン番号： 2712E-2507-0063T  
担当営業：

姿図 3 縮尺： 1 / 30  
作成日： 2025年7月7日  
担当アドバイザー：

縮尺：A3サイズ等倍

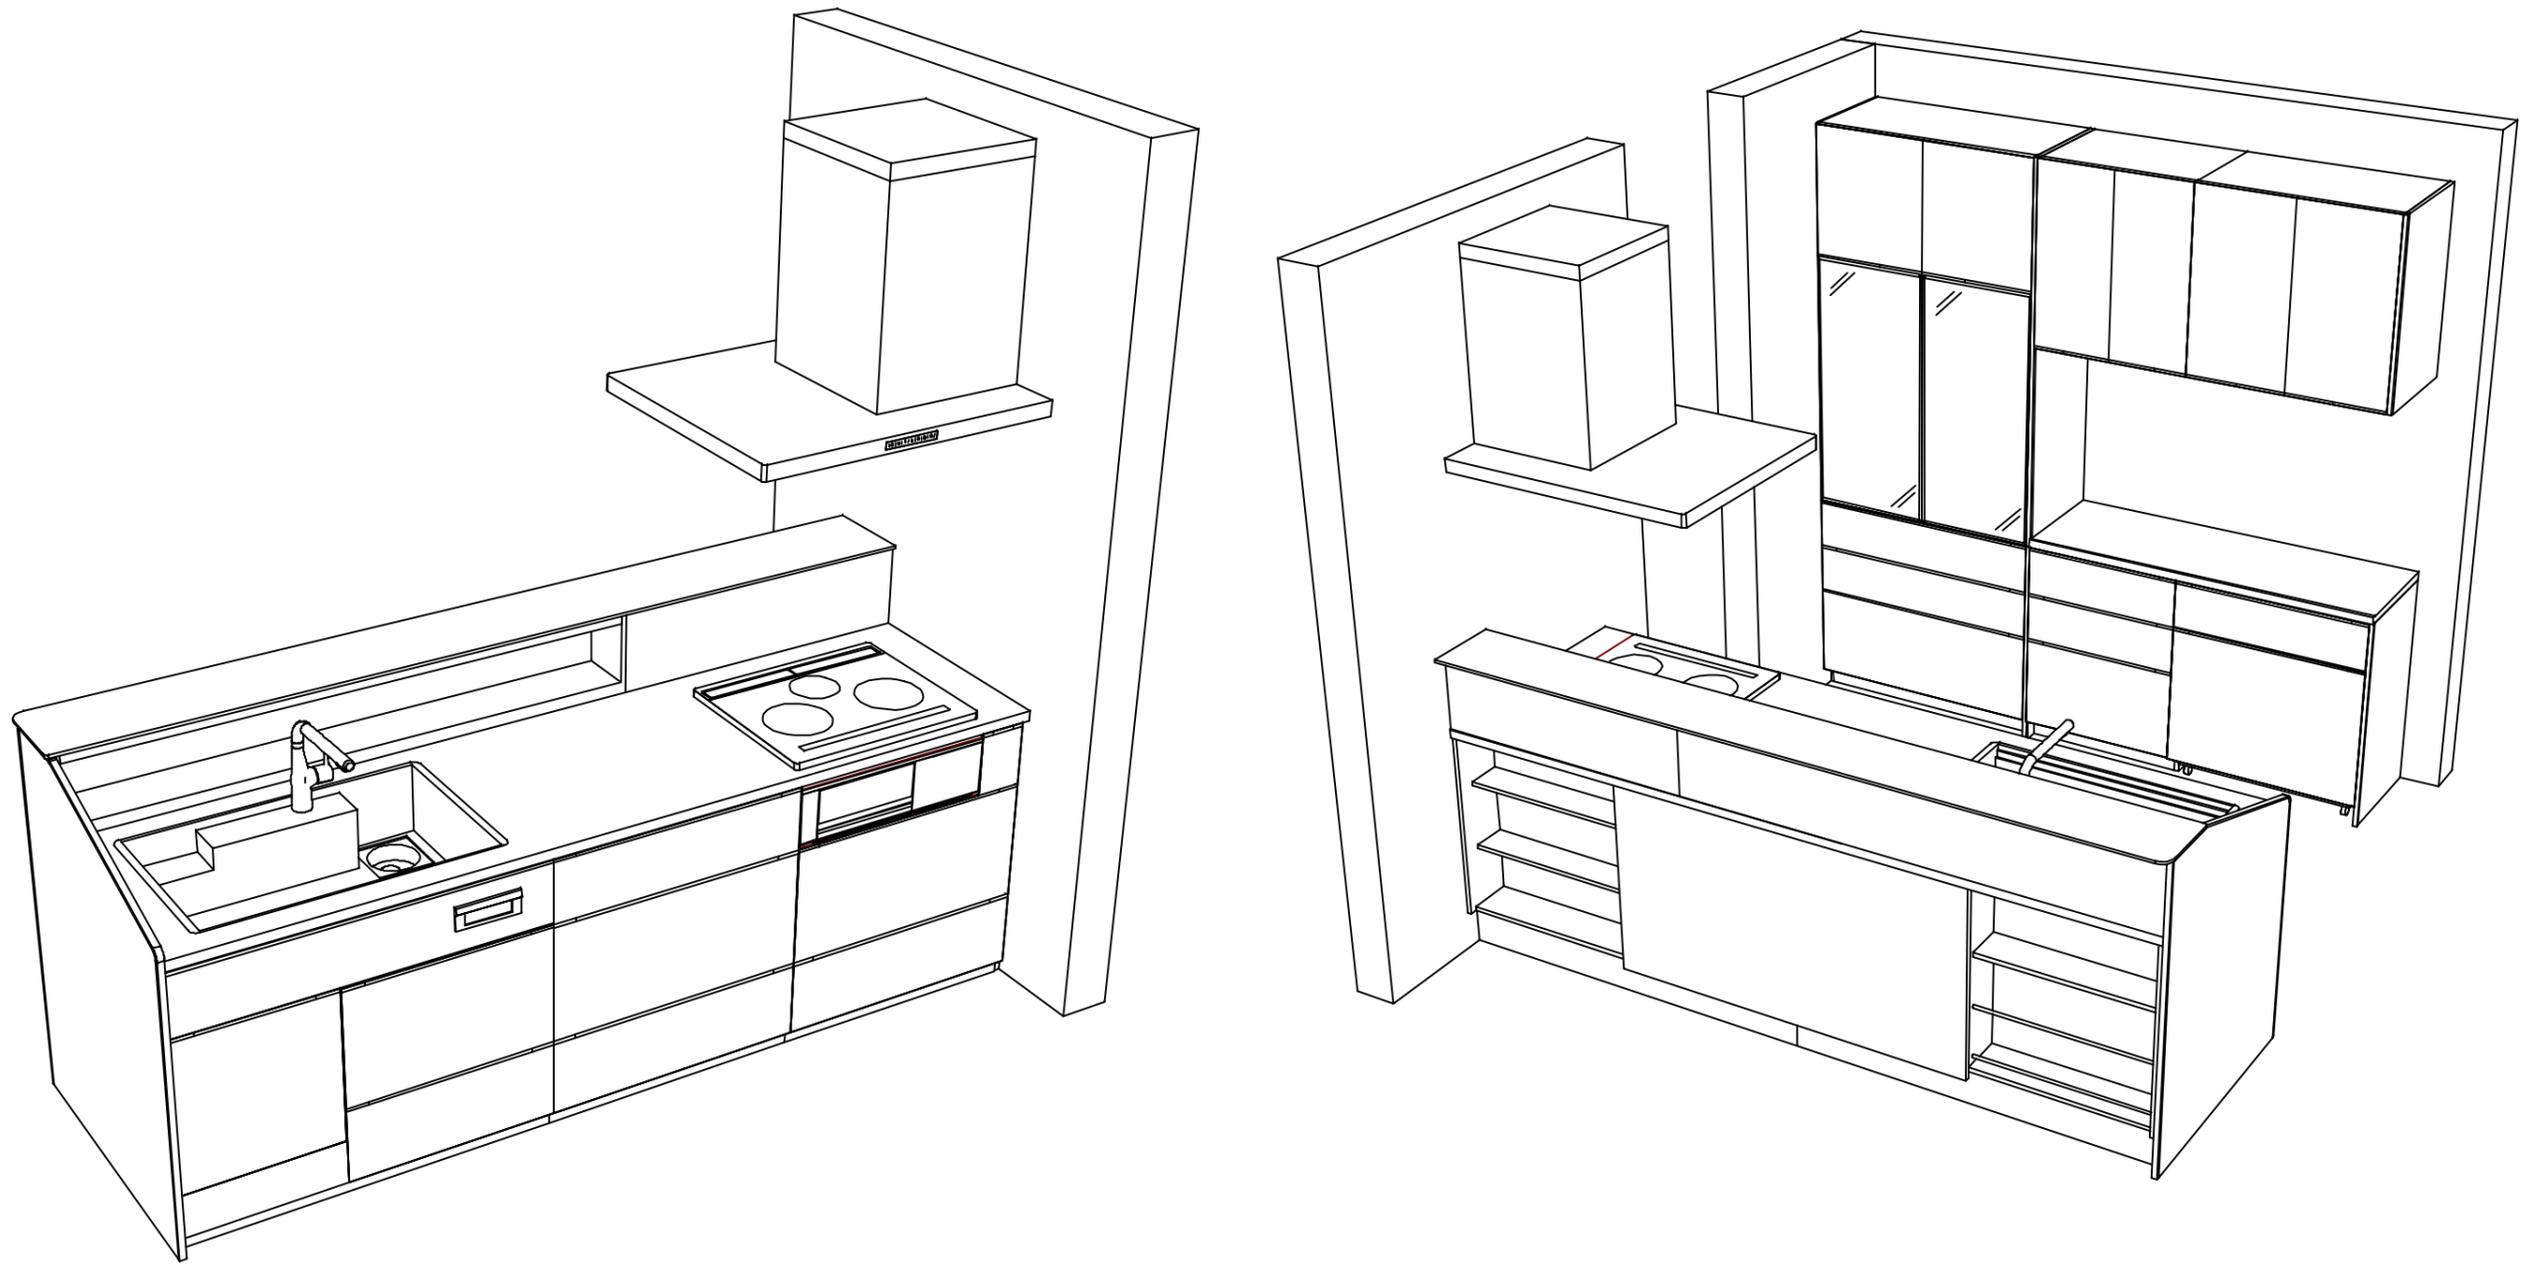

**Takara standard**  
 タカラスタンダード株式会社

現場名称： 横浜-小田原SR SK2様邸  
 現場番号： C2882422  
 小田原ショールーム

ホーローシステムキッチン LEMURE レミュー  
 プラン番号： 2712E-2507-0063T  
 担当営業：

姿図 4 縮尺： 1 / 30  
 作成日： 2025年7月7日  
 担当アドバイザー：

縮尺：A3サイズ等倍