ぴったりサイズ木製システムキッチン 御見積書

御名前　福岡-新大分SR SK5　様

業者　様

商品名　Refit　リフィット

作成日　2025年4月5日
ﾌﾟﾗﾝ番号　2109R-2504-0037T
現場番号　C3912532

タカラスタンダード株式会社
◆大分営業所
大分県大分市古国府6丁目2-9番
TEL 092-431-5864 / FAX 097-513-8531

◆大分ショールーム
TEL 097-513-8535 / FAX 097-513-8536

商品
御見積金額　¥1,213,300　（税込 ¥1,334,630）

（　）内の価格は税込価格＜税率10%＞を表示しています。

《参考》別途 商品組付費　¥162,000　(税込 ¥178,200)

※　商品御見積金額には商品組付費は含まれておりません。
※　商品組付費には配送・搬入・商品組付等の費用を含んでいます。
※　商品組付費は現場の状況により変動する事があります。
　　又、給水・給湯・ガス・ダクト・電気等の接続工事は含まれておりません。

担当営業	担当ｱﾄﾞﾊﾞｲｻﾞｰ	ﾌﾟﾗﾝ作成者
高江		冨田

◆ 御見積仕様

《キッチン》	
キッチン本体サイズ	I型240cm
天板高さ	85cm
扉カラー	グループ1：ヒッコリーミディアム
引手	ハンドル引手(ブラック)
キッチンパネル	HDﾀｲﾌﾟ：ｺﾝｸﾘｰﾄﾗｲﾄ
ワークトップ材質	アクリル人造大理石
カラー	ソリッドホワイト
水栓	浄水器内蔵ﾊﾝﾄﾞｼｬﾜｰ水栓
食器洗い乾燥機	シンク下設置間口45cmタイプ
加熱機器	IHヒーター
レンジ機器	なし
ガス種	LPG
周波数	60Hz

《周辺収納》	
周辺扉カラー	グループ1：ヒッコリーミディアム
周辺引手	ハンドル引手(ブラック)
キッチンパネル	なし
カウンター材質	アクリル人造大理石
カラー	ソリッドホワイト

◆ 備考

※展示品の為、別途部材が必要です。

◆ 御確認事項

★吊戸・ﾚﾝｼﾞﾌｰﾄﾞ下地はｺﾝﾊﾟﾈ(t12以上)もしくはそれ以上の強度の下地が必要です。
☆この御見積書の有効期間は30日間です。
☆商品仕様・価格等につきましては予告なく変更する事があります。ご購入の際には弊社支社営業所等へお問い合わせください。またはカタログにてご確認願います。
★組立工事費には給水・給湯・ガス・ダクト・電気等の接続工事は含まれておりません。

No.*

御名前 福岡-新大分SR SK5 様

現場番号	C3912532	プラン番号	2109R-2504-0037T	作成日	2025/4/5

御見積明細 キッチン

NO	商品名	仕様	品番	数量	単価	金額
1	人造大理石ワークトップ	ｱｸﾘﾙ人造大理石ｼﾝｸ(ﾎﾜｲﾄ)	AOIH240 GALD-N	1	165,900	165,900
2	シンクキャビネット	ｽﾗｲﾄﾞ、シンク下、ｿﾌﾄｸﾛｰｽﾞ、ホーロー底板有、見切り有	F-RPSM105ｱR5EAPﾋ-D	1	75,300	75,300
3	食器洗い乾燥機	引出し式（ブラック色）	EW-45R3BT	1	111,000	111,000
4	食器洗い乾燥機用前面パネル	扉同色	P-DWP45P （APﾋ-）	1	4,000	4,000
5	調理台キャビネット	足ｽﾗ3段引出、ｿﾌﾄｸﾛｰｽﾞ、ホーロー底板有	F-TFVB060 -5EAPﾋ-D	1	40,500	40,500
6	コンロ用キャビネット	足元ｽﾗｲﾄﾞ、ｿﾌﾄｸﾛｰｽﾞ、ホーロー底板有、見切り有	F-KKVB075 R5EAPﾋ-D-ﾊ	1	41,500	41,500
7	浄水器内蔵ハンドシャワー水栓	16物質除去、ブラック	LS106BN-NNTNT1	1	77,000	77,000
8	電気加熱機器	IHヒーター両面焼き(ﾌﾞﾗｯｸ色)	HTB-TS6AKK	1	155,000	155,000
	【ベースキャビネット小計】			8		670,200
9	レンジフード(本体)	シロッコファン	FUSC-3ADN	1	62,500	62,500
	レンジフード(フード)	ブラック	SVRA-902TFADRN(K)	1	71,000	71,000
	レンジフード(ダクトカバー)	ブラック	DKLA-SVRA(K)	1	18,500	18,500
	レンジフード別売部品	ﾚﾝｼﾞﾌｰﾄﾞ横壁取付金具	SVRAｶﾍﾞﾄﾘﾂｹｶﾅｸﾞ	1	1,000	1,000
10	リモコン		RHﾘﾓｺﾝ-2	1	2,000	2,000
11	スライドプレート	人造大理石	ｽﾗｲﾄﾞﾌﾟﾚｰﾄ AOT	1	6,000	6,000
12	水切りネット	人大シンク用	ﾐｽﾞｷﾘﾈｯﾄ T(A)	1	4,000	4,000
13	どこでもラック（ｽｸｴｱﾀｲﾌﾟ）	小物置きL＋フック、チャコールグレー	MGSK ｺﾓﾉﾌｯｸL （CG	1	3,900	3,900
14	間仕切り名人	Tタイプ、間口45・60cm用	MGﾏｼﾞｷﾘP TL 1	3	3,900	11,700
15	間仕切り名人	Tタイプ	MGﾏｼﾞｷﾘP TC 1	1	3,900	3,900
16	天板ｵﾌﾟｼｮﾝ		ｼﾞｬﾊﾞﾗｾｯﾄ	1	600	600
17	施工部材		ｼﾘｺﾝ(ﾎﾜｲﾄ2)	2	1,000	2,000
	キッチン合計			23		¥857,300

御見積明細 周辺収納

NO	商品名	仕様	品番	数量	単価	金額
18	ウォールキャビネット	周辺用吊戸、耐震ﾗｯﾁ付、扉手掛	W-S L075 -PGAPﾋ-Y-D	2	22,200	44,400
19	ウォールキャビネット	周辺用吊戸、耐震ﾗｯﾁ付、扉手掛	W-S L090 -PGAPﾋ-Y-D	1	23,100	23,100
20	カウンターユニット用カウンター	奥行45cm、人造大理石、ｿﾘｯﾄﾞﾎﾜｲﾄ	C-OP240ND (A)	1	68,500	68,500
21	カウンターキャビネット	奥行45cm、ｵｰﾌﾟﾝ、ｿﾌﾄｸﾛｰｽﾞ	F-TA L090ｴ-5EAPﾋ-D	1	31,500	31,500
22	カウンターキャビネット	奥行45cm、ｽﾗｲﾄﾞ3段、ｿﾌﾄｸﾛｰｽﾞ	F-TFSL075ｴ-5EAPﾋ-D	1	51,500	51,500
23	カウンターキャビネット	奥行45cm、ｽﾗｲﾄﾞ3段、ｿﾌﾄｸﾛｰｽﾞ	F-TFSL075ｲL5EAPﾋ-D	1	51,500	51,500

御名前 福岡-新大分SR SK5 様

現場番号	C3912532	プラン番号	2109R-2504-0037T	作成日	2025/4/5

御見積明細 周辺収納

NO	商品名	仕様	品番	数量	単価	金額
24	エンドパネル	周辺用吊戸用	EP-WML (APﾋｰ)	1	11,000	11,000
25	エンドパネル	奥行45cmｷｬﾋﾞﾈｯﾄ用	EP-ALNS (APﾋｰ)	1	15,000	15,000
26	施工部材		ｼﾘｺﾝ(ﾎﾜｲﾄ2)	1	1,000	1,000
	周辺収納合計			10		¥297,500

御見積明細 キッチンパネル

NO	商品名	仕様	品番	数量	単価	金額
1	パネル施工キット	シリコン色(グレー)	ﾊﾟﾈﾙｾｺｳｷｯﾄS(G)-1	1	5,700	5,700
2	KP用エッジセット	樹脂製、グレー	KPｴｯｼﾞｾｯﾄJ (PG)-2	1	2,800	2,800
3	ホーローキッチンパネルHDタイプ	フロントパネル135(H1100)、コンクリートライト	PZFH-135KP (QCG)	1	18,500	18,500
4	ホーローキッチンパネルHDタイプ	フロントパネル120、コンクリートライト	PZFN-120 (QCG)	1	16,800	16,800
5	ホーローキッチンパネルHDタイプ	窓パネル185、コンクリートライト	PZW -185 (QCG)	1	14,700	14,700
	キッチンパネル合計			5		¥58,500

商品総合計	38	¥1,213,300

※ 御見積明細の価格には消費税は含まれておりません。別途消費税が必要となります。

《参考》別途 商品組付費

キッチン商品組付費	¥125,000 (税込 ¥137,500)
キッチンパネル商品組付費	¥37,000 (税込 ¥40,700)

※ 商品組付費は現場の状況により変動する事があります。 又、給水・給湯・ガス・ダクト・電気等の接続工事は含まれておりません。

( )内の価格は税込価格＜税率10%＞を表示しています。

■必ずご確認ください。
・天井高さ、吊戸棚・レンジフード取付高さを
ご確認ください。
・≪　≫内寸法は参考寸法です。
■表示記号について
・KP：キッチンパネル

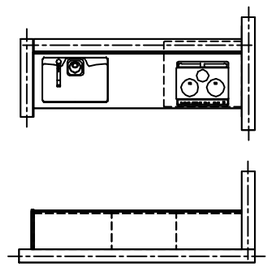

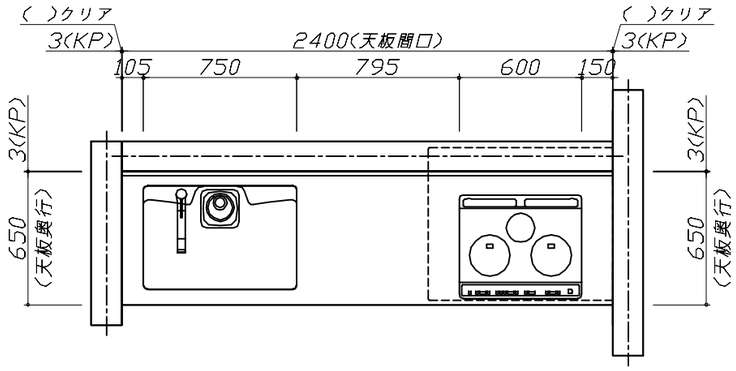

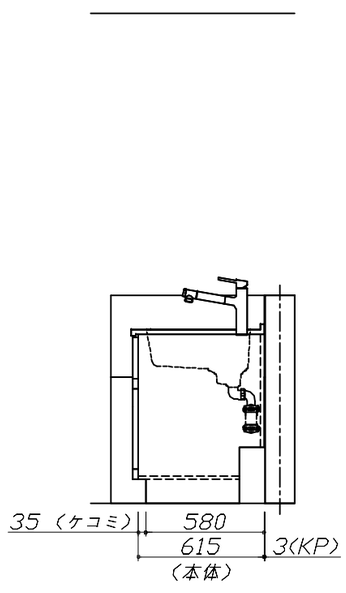

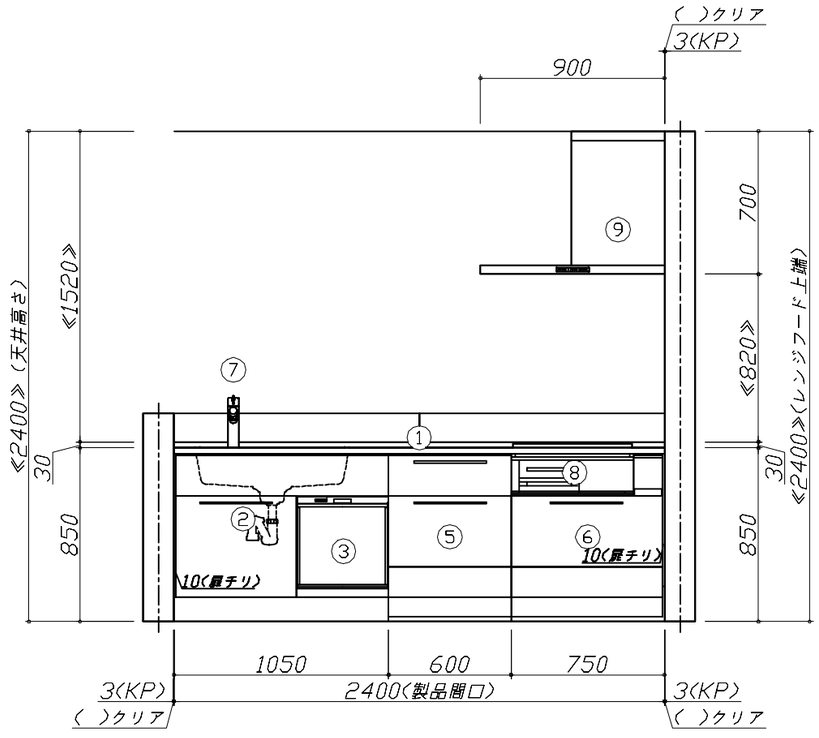

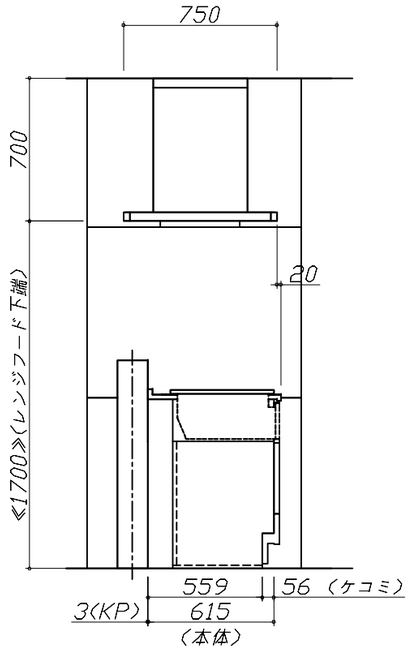

Takara standard タカラスタンダード株式会社	**現場名称：** 福岡ー新大分SR　SK5様邸	ぴったりｻｲｽﾞ木製ｼｽﾃﾑｷｯﾁﾝ　Ｒｅｆｉｔ　リフィット	姿図 1　**縮　尺：** 1 / 30
	現場番号： C3912532	**プラン番号：** 2109R-2504-0037T	**作成日：** 2025年4月5日
	大分営業所	**担当営業　：**高江	**担当アドバイザー：**

縮尺：A3サイズ等倍

■必ずご確認ください。
・天井高さ、吊戸棚・レンジフード取付高さを
ご確認ください。
・≪　≫内寸法は参考寸法です。
■表示記号について
・KP：キッチンパネル

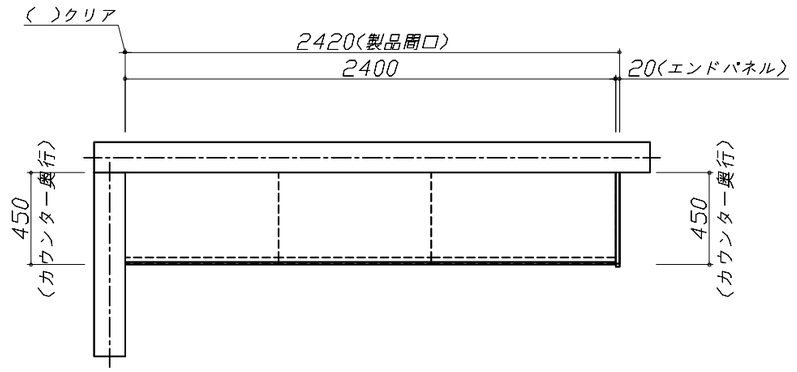

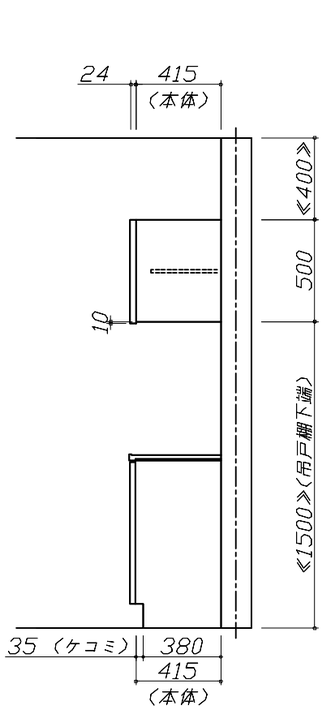

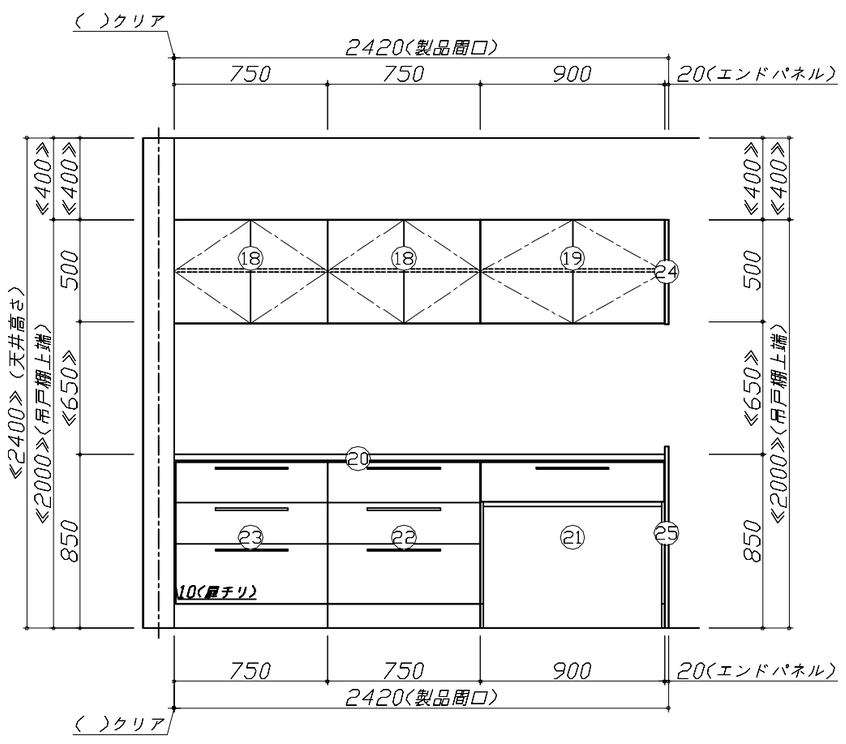

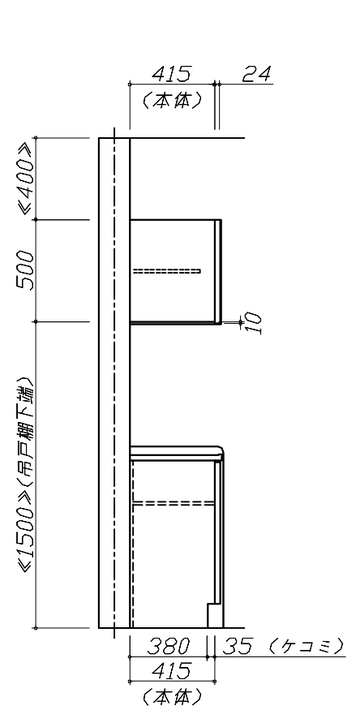

Takara standard タカラスタンダード株式会社	**現場名称：** 福岡ー新大分SR　SK5様邸	ぴったりｻｲｽﾞ木製ｼｽﾃﾑｷｯﾁﾝ　Ｒｅｆｉｔ　リフィット	姿図 2	**縮　尺：** 1 / 30
	現場番号： C3912532	**プラン番号：** 2109R-2504-0037T	**作成日：** 2025年4月5日	
	大分営業所	**担当営業**　：高江	**担当アドバイザー：**	

縮尺：A3サイズ等倍

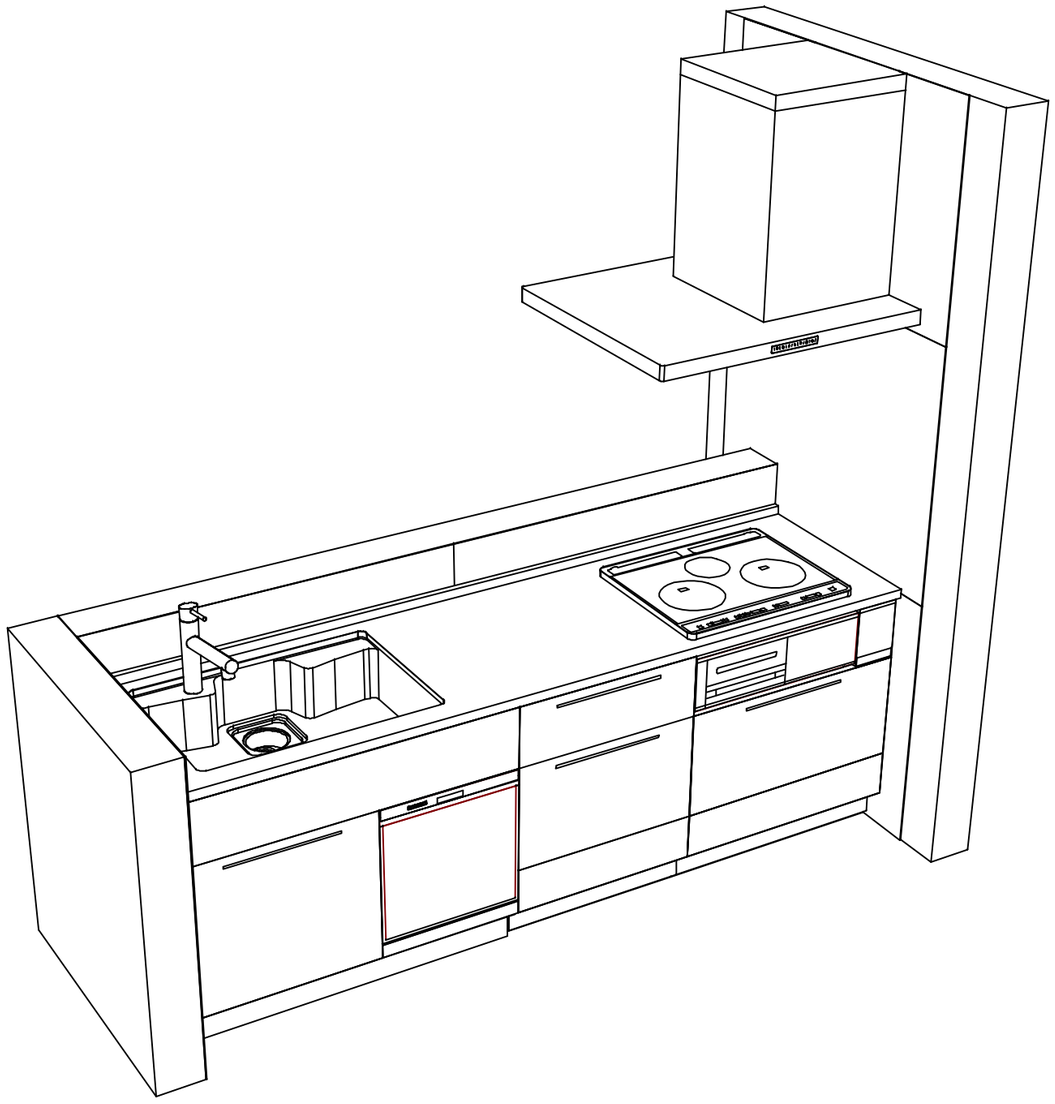

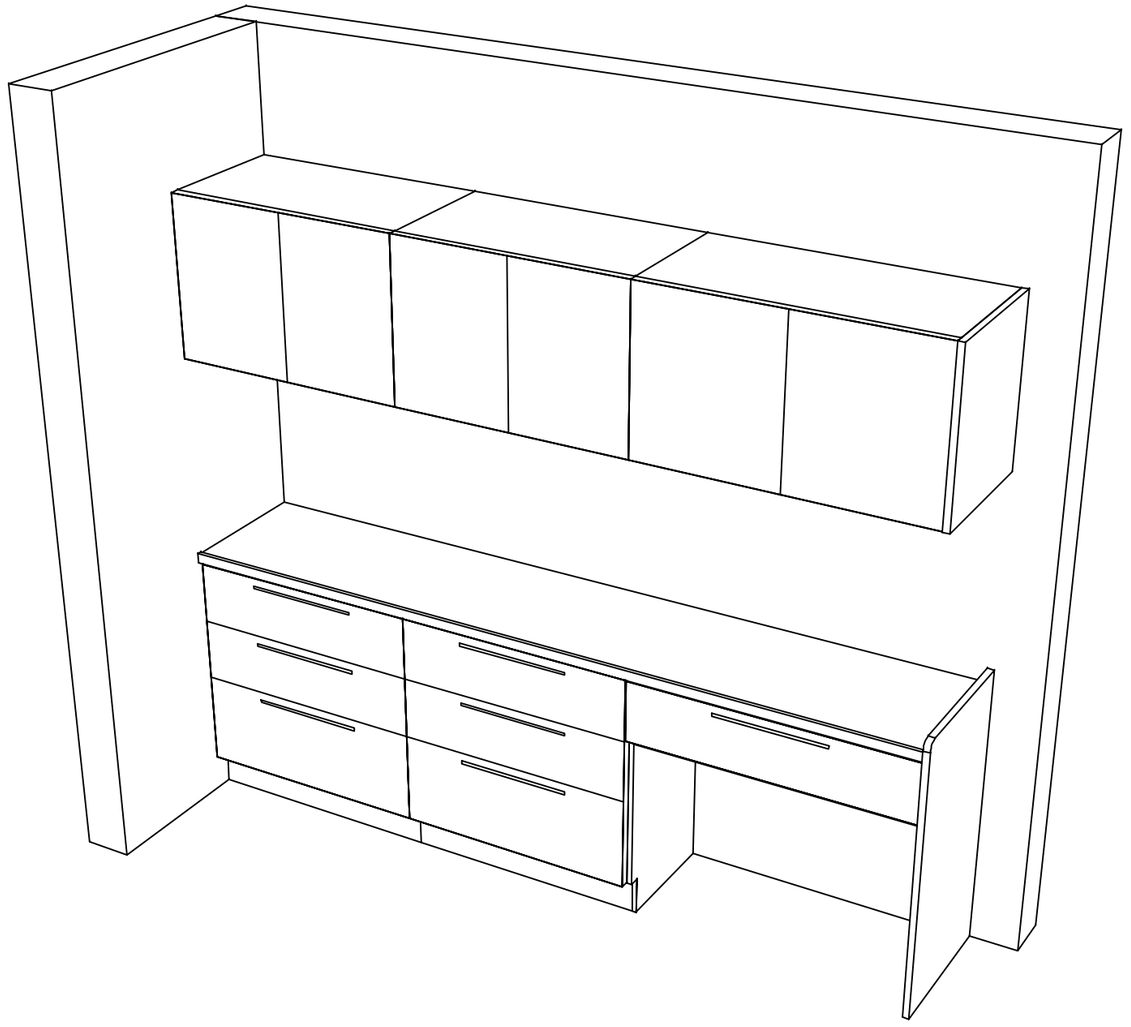

Takara standard タカラスタンダード株式会社	**現場名称：** 福岡－新大分SR　SK5様邸	ぴったりｻｲｽﾞ木製ｼｽﾃﾑｷｯﾁﾝ　Ｒｅｆｉｔ　リフィット	姿図 3	**縮　尺：** 1 / 30
	現場番号： C3912532	**プラン番号：** 2109R-2504-0037T	**作成日：** 2025年4月5日	
	大分営業所	**担当営業**　：高江	**担当アドバイザー：**	

縮尺：A3サイズ等倍