

ホーローシステムキッチン 御見積書

御名前 福岡-新大分SR SK2 様

業者 様

商品名 Treasia トレーシア

作成日 2025年4月7日
 プラン番号 2109R-2504-0120T
 現場番号 C3912523

タカスタンダード株式会社
◆大分営業所
大分県大分市古国府6丁目2-9番
TEL 092-431-5864 / FAX 097-513-8531

◆大分ショールーム
TEL 097-513-8535 / FAX 097-513-8536

商品
御見積金額 ¥2,259,300 (税込 ¥2,485,230)

()内の価格は税込価格<税率10%>を表示しています。

《参考》別途 商品組付費 ¥197,000 (税込 ¥216,700)

- ※ 商品御見積金額には商品組付費は含まれておりません。
 ※ 商品組付費には配送・搬入・商品組付等の費用を含んでいます。
 ※ 商品組付費は現場の状況により変動する事があります。
 又、給水・給湯・ガス・ダクト・電気等の接続工事は含まれておりません。

◆ 御見積仕様

《キッチン》	
奥行	奥行65cm
キッチン本体サイズ	マルチ収納対面プラン型オープンタイプ 255cm
天板高さ	85cm
扉カラー	スタックグレー・シルバー
キッチンパネル	HDタイプ：チェッカーストーンライト
引手タイプ	レール引手タイプ
ワークトップ材質	アクリル人造大理石
カラー	モデレートココア
水栓	ハンドシャワー水栓
食器洗い乾燥機	シンク下設置間口60cmタイプ
加熱機器	75cmハイパーガラスコートトップガスコンロ
レンジ機器	なし
ガス種	LPG

[illegible]

◆ 御確認事項

- ★吊戸・レンジフード下地はコンパネ(t12以上)もしくはそれ以上の強度の下地が必要です。
 ☆商品仕様・価格等につきましては予告なく変更する事があります。ご購入の際には弊社
 支社営業所等へお問い合わせください。またはカタログにてご確認願います。
 ★組立工事費には給水・給湯・ガス・ダクト・電気等の接続工事は含まれておりません。

◆ 備考

※展示品の為、別途部材が必要です。

担当営業	担当アドバイザー	プラン作成者
高江		富田

--	--

No.*

御名前 福岡-新大分SR SK2

様

現場番号	C3912523	プラン番号	2109R-2504-0120T	作成日	2025/4/7
------	----------	-------	------------------	-----	----------

御見積明細 キッチン

NO	商品名	仕様	品番	数量	単価	金額
1	人造大理石ワークトップ	家事らくシンク(ページュ)	UCI1255 TALD	1	233,000	233,000
2	シンクキャビネット	スライド・シンク下食洗、うちにもホーロートレイ	F-RSXR120UL5(VVVFV)	1	109,500	109,500
3	食器洗い乾燥機	引出し式(シルバー色)	NP-60MS8WTA	1	187,000	187,000
4	食器洗い乾燥機用前面パネル	扉同色	P-DWM60VL5(VFV)-1	1	16,500	16,500
5	調理台キャビネット	足元スライド(3段引出し)・たっぷりホーローキャビネット	F-TFVR060 -5(VVVFV)	1	101,000	101,000
6	コンロ用キャビネット	足元スライド・たっぷりホーローキャビネット、ミキリ対応	F-KTVR075JR5(VVVFV)	1	104,500	104,500
7	水栓	タッチレスハンドシャワー水栓	KM6071ETK	1	85,500	85,500
8	ガス加熱機器(ハイパ―ガラスコート)	両面焼き	TAF960WSTU75CV	1		
	ガス加熱機器(本体)	オープン非接続	TAF960WSTU75C P	1	220,500	220,500
	ガス加熱機器(トッププレート)	クリアパールグレー	T960-U75TP-CV	1	46,500	46,500
9	収納ユニット	マルチ収納対面用	TMC-S 165	1	37,500	37,500
10	カウンター下パネル	マルチ収納対面用、扉同色	TMB-PCN90H(VF)	1	17,500	17,500
11	カウンター下パネル	マルチ収納対面用、扉同色	TMB-PCS165(VF)	1	13,000	13,000
12	引戸本体	マルチ収納対面用、扉同色	ヒキトTMC128(VFV)	1	32,500	32,500
	引戸レールセット	マルチ収納対面用、シルバー	レールTMC255(V)	1	20,500	20,500
13	引戸収納棚板のみ	マルチ収納対面用、ブラウン	TMC-タナ 128L5B	1	17,000	17,000
14	引戸収納マガジンラック付	マルチ収納対面用、ブラウン	TMC-ラック128R5B	1	17,000	17,000
15	マルチ収納対面用カウンター	メラミン、スモーキーエルク	C-チB255NH (P)	1	51,000	51,000
【ベースキャビネット小計】				18		1,310,000
16	浄水器専用水栓	アンダーシンクタイプ	TJS-SUI-VU	1	42,000	42,000
17	レンジフード(本体)	シロッコファン	FUSC-3ADN	1	62,500	62,500
	レンジフード(フード)	ステンレス	SVRA-902TFADRN	1	71,000	71,000
	レンジフード(ダクトカバー)	ステンレス	DKLA-SVRA	1	18,500	18,500
	レンジフード別売部品	レンジフード横壁取付金具	SVRAカバーリッヅカナダ	1	1,000	1,000
18	リモコン		RHリモコン-2	1	2,000	2,000
19	エンドパネル	マルチ収納対面用	EP-TMB-85L(VFV)-1	1	36,000	36,000
20	前台輪カバー		P-DC120 -5(W)	1	4,000	4,000
21	前台輪カバー		P-DC073 -5(W)	1	3,500	3,500
22	前台輪カバー		P-DC060 -5(W)	1	3,500	3,500
23	ラ・クックグランポッド	トリュフブラウン	PGDA-42BM(T)	1	20,000	20,000
24	クッキングシート	ラ・クックグランポッド用	PLCS-1A(T)	1	1,100	1,100

御名前 福岡-新大分SR SK2

様

現場番号	C3912523	プラン番号	2109R-2504-0120T	作成日	2025/4/7
------	----------	-------	------------------	-----	----------

御見積明細 キッチン

NO	商品名	仕様	品番	数量	単価	金額
25	調理プレート	家事らくシンク用	チョウリプレートVAE	1	6,000	6,000
26	まな板	家事らくシンク用	マナイタVAE	1	8,500	8,500
27	まな板立て	家事らくシンク用	マナイタタテVAE	1	2,500	2,500
28	水切り	家事らくシンク用	ミズキリVAE	1	9,000	9,000
29	水切りネット	家事らくシンク用	ミズキリネットVAE	1	4,500	4,500
30	水切りプレート	家事らくシンク用	ミズキリプレートVAE	1	6,000	6,000
31	どこでもラック(スクエアタイプ)	タオルハンガーL、チャコールグレー	MGSK タオルハンガーL (CG	1	2,500	2,500
	どこでもラック(スクエアタイプ)	アタッチメント(小物トレイ)	MGAK コモトレ-35S (W	1	500	500
32	どこでもラック	フキン掛け(上面取付タイプ)	MGSK ウエフキンカケ (W	1	2,500	2,500
33	間仕切り名人	食器用間仕切りポール	MGマジキリポールJ4	1	2,700	2,700
34	間仕切り名人	Tタイプ、間口45・60cm用	MGマジキリP TL 1	3	3,900	11,700
35	スライドサブケース	調理キャビネット用	スライドサブケース	1	2,000	2,000
36	かくせるホーローボックス	間口60cm用	ヒドラウラHS- 60N	1	6,000	6,000
37	かくせるホーローボックス	間口73cm用	ヒドラウラHS- 73N	1	7,000	7,000
38	水切りトレイ		ミズキリトレイ	1	4,500	4,500
39	スパイストレイ		スパイストレイ	1	3,000	3,000
40	水栓取付棧		スイセントリツケサンT	1		
41	コンセント	マルチ収納対面用	TMBコンセントボックス	1	3,500	3,500
42	カートリッジホルダー	ホーローキャビ用	カートリッジホルダー-MG	1	1,900	1,900
43	施工部材		シリコン(アイボリー)	1	1,000	1,000
44	施工部材		シリコン(ホワイト2)	1	1,000	1,000
45	施工部材		シリコン(アンバー)	1	1,000	1,000
キッチン合計				54		¥1,662,400

御見積明細 周辺収納

NO	商品名	仕様	品番	数量	単価	金額
46	ウォールキャビネット	オープンシェルフ(棚板2段)	オープンシェルフタナイタ180W(チ)	1	32,000	32,000
	ウォールキャビネット		オープンシェルフフレームセットW3	1	31,000	31,000
47	カウンターユニット用カウンター	奥行45cm、メラミン、スモーキーエルク	C-チP255NO (P)-1	1	47,000	47,000
48	カウンターキャビネット	奥行45cm、ハイカウンター、台輪ホワイト	F-HHSL090M-5(VVVFVFW	1	124,000	124,000
49	カウンターキャビネット	奥行45cm、ハイカウンター、台輪ホワイト	F-HHSL075M-5(VVVFVFW	1	117,000	117,000

御名前 福岡-新大分SR SK2

様

現場番号	C3912523	プラン番号	2109R-2504-0120T	作成日	2025/4/7
------	----------	-------	------------------	-----	----------

御見積明細 周辺収納

NO	商品名	仕様	品番	数量	単価	金額
50	家電収納ユニットキャビネット	奥行45cmタイプ、蒸気排出ユニット用	F-HW L090Z-5(L)W	1	51,000	51,000
	収納ワゴン	奥行45cm用	NW-90KJ	1	22,500	22,500
	収納ワゴン用前面扉	奥行45cm用	NWトビラ90M KJ(VVFVF)	1	14,000	14,000
	オープンタイプ用幕板		HWマクイタ90 (VVFV)	1	5,000	5,000
	蒸気排出ユニット	ホワイ	KSB-C060SW	1	27,000	27,000
51	ダストボックス	本体	DB-NWNホンタイ	3	1,500	4,500
	ダストボックス	フタ	DB-NWNフタ	3	700	2,100
52	見切り対応フィラー	周辺収納ユニット用、ホワイ	ミキリシタ10H(W)	1	700	700
53	エンドパネル	奥行45cmハイカウンター・家電収納用	EP-NIG-85 (VVFVD)	1	14,000	14,000
54	施工部材		シリコン(アイボリー)	1	1,000	1,000
周辺収納合計				19		¥492,800

御見積明細 キッチンパネル

NO	商品名	仕様	品番	数量	単価	金額
1	ホーローキッチンパネルHDタイプ	フロントパネル105(H1100)、チェッポストーンライト	PZFH-105 (QPG)	2	16,100	32,200
2	パネル施工キット	シリコン色(グレー)	パネルセコウキットS(G)-1	2	5,700	11,400
3	KP用エッジセット	樹脂製、グレー	KPエッジセットJ (PG)-2	2	2,800	5,600
4	ホーローキッチンパネルHDタイプ	フロントパネル150、チェッポストーンライト	PZFN-150 (QPG)	3	18,300	54,900
キッチンパネル合計				9		¥104,100

商品総合計	82	¥2,259,300
-------	----	------------

※ 御見積明細の価格には消費税は含まれておりません。別途消費税が必要となります。

《参考》別途 商品組付費

キッチン商品組付費 ¥160,000 (税込 ¥176,000)

キッチンパネル商品組付費 ¥37,000 (税込 ¥40,700)



※ 商品組付費は現場の状況により変動する事があります。又、給水・給湯・ガス・ダクト・電気等の接続工事は含まれておりません。

()内の価格は税込価格<税率10%>を表示しています。

- 必ずご確認ください。
- ・天井高さ、吊戸棚・レンジフード取付高さをご確認ください。

・◀ ▶内寸法は参考寸法です。
- 表示記号について
- ・KP：キッチンパネル





・▽：設置基準線

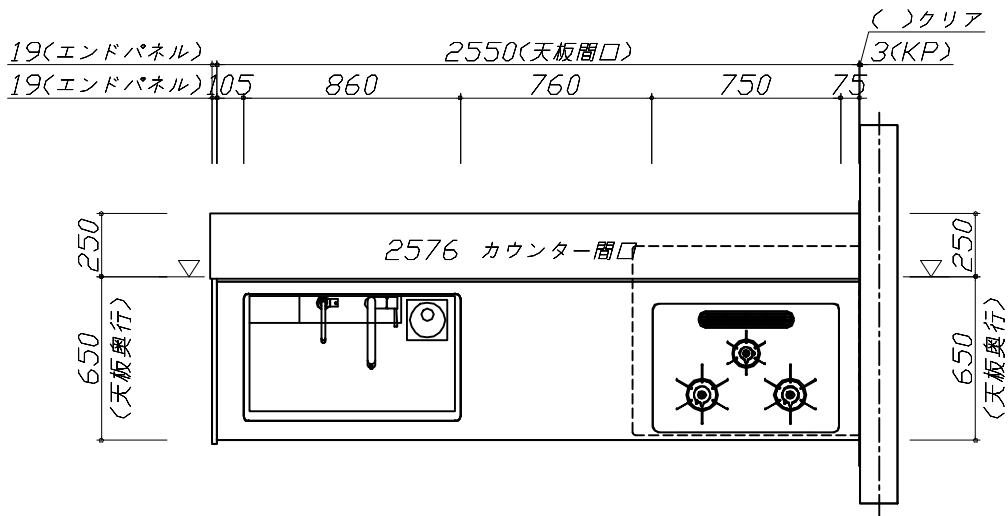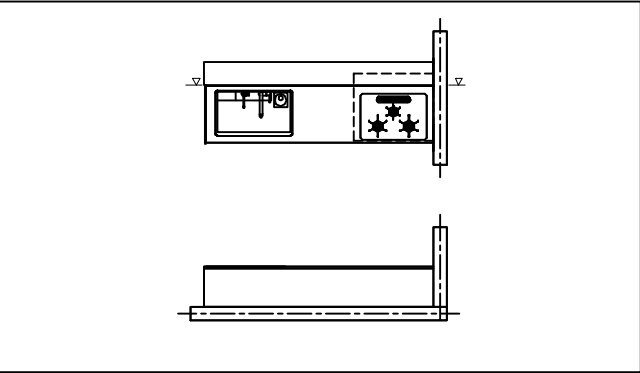

Takara standard タカラスタンダード株式会社	現場名称：福岡-新大分SR SK2様邸	ホーローシステムキッチン Treasia トレーシア	姿図 1	縮尺：1 / 30
	現場番号：C3912523	プラン番号：2109R-2504-0120T	作成日：2025年4月7日	
	大分営業所	担当営業：高江	担当アドバイザー：	

縮尺：A3サイズ等倍

- 必ずご確認ください。
- ・天井高さ、吊戸棚・レンジフード取付高さをご確認ください。
 - ・《 》内寸法は参考寸法です。
- 表示記号について
- ・KP：キッチンパネル
 - ・▽：設置基準線

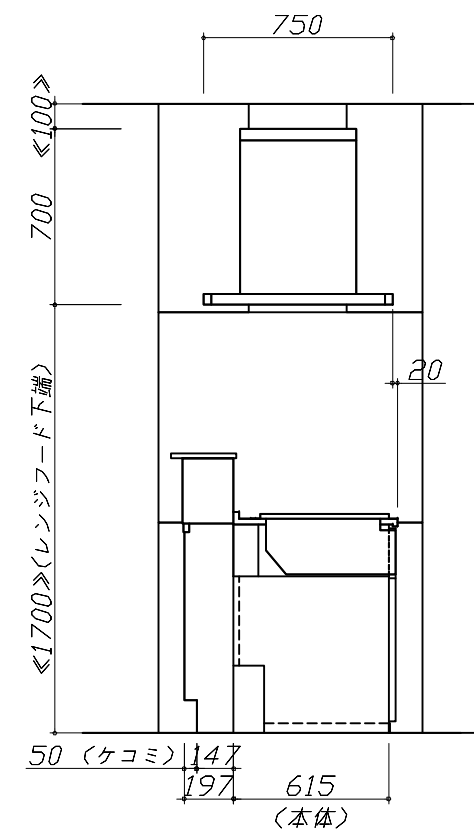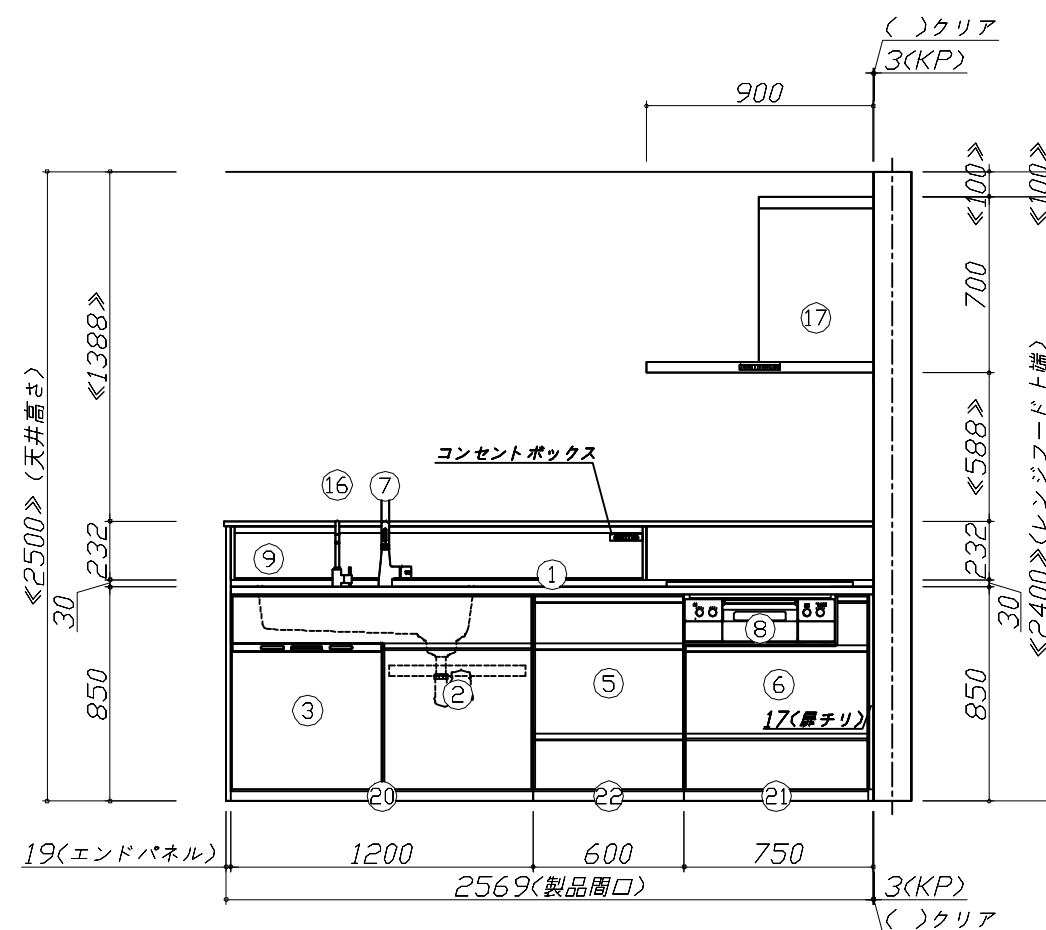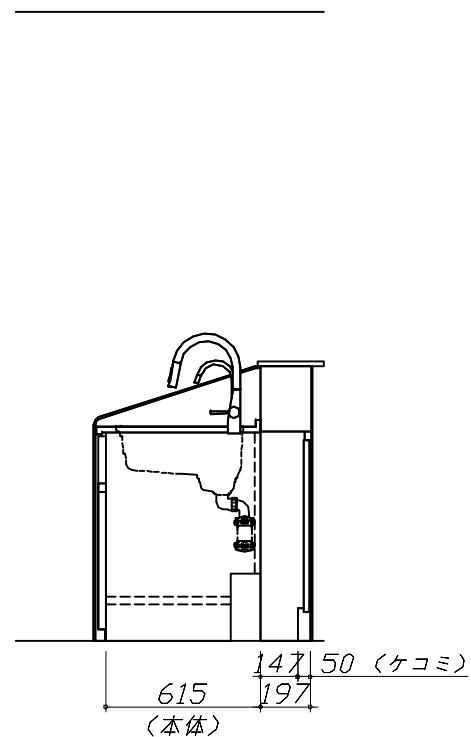
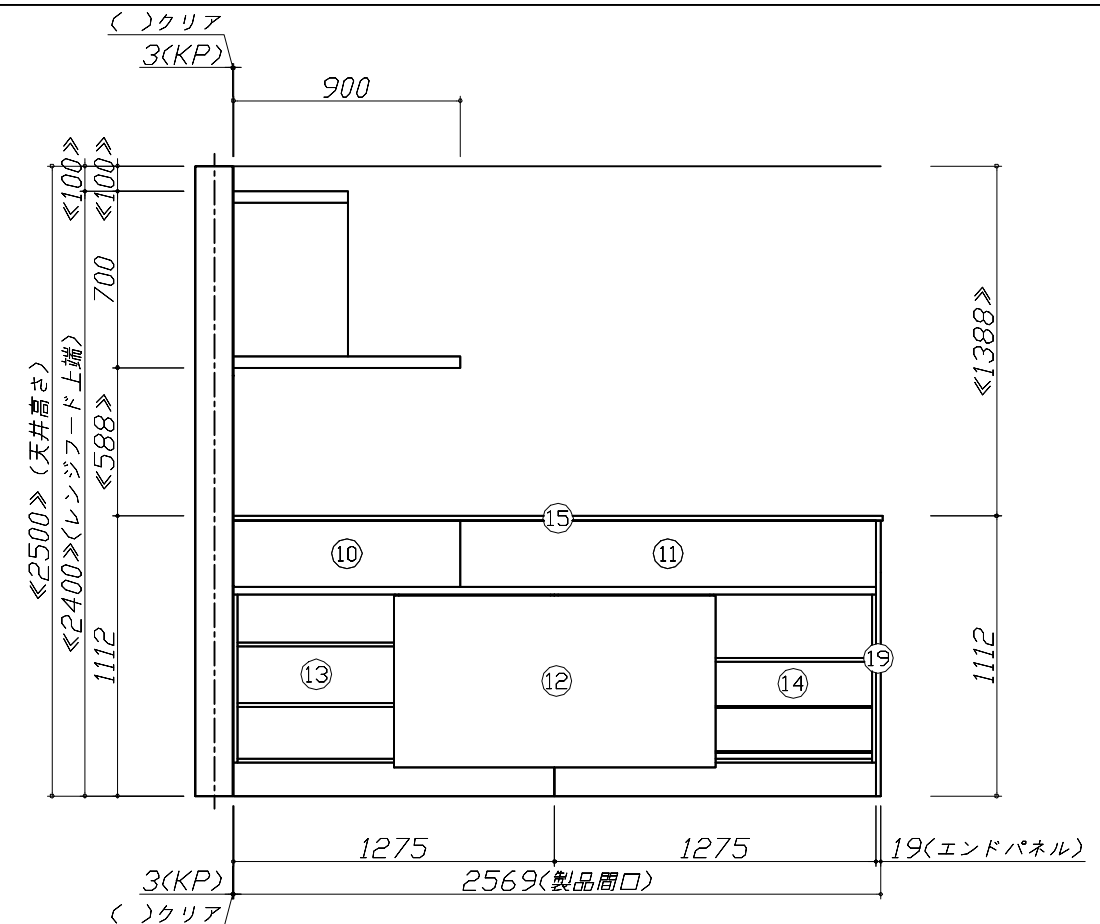


Takara standard

タカスタンダード株式会社

現場名称：福岡-新大分SR SK2様邸	ホーローシステムキッチン Treasia トレーシア	姿図 2	縮尺：1 / 30
現場番号：C3912523	プラン番号：2109R-2504-0120T	作成日：2025年4月7日	
大分営業所	担当営業：高江	担当アドバイザー：	

縮尺：A3サイズ等倍

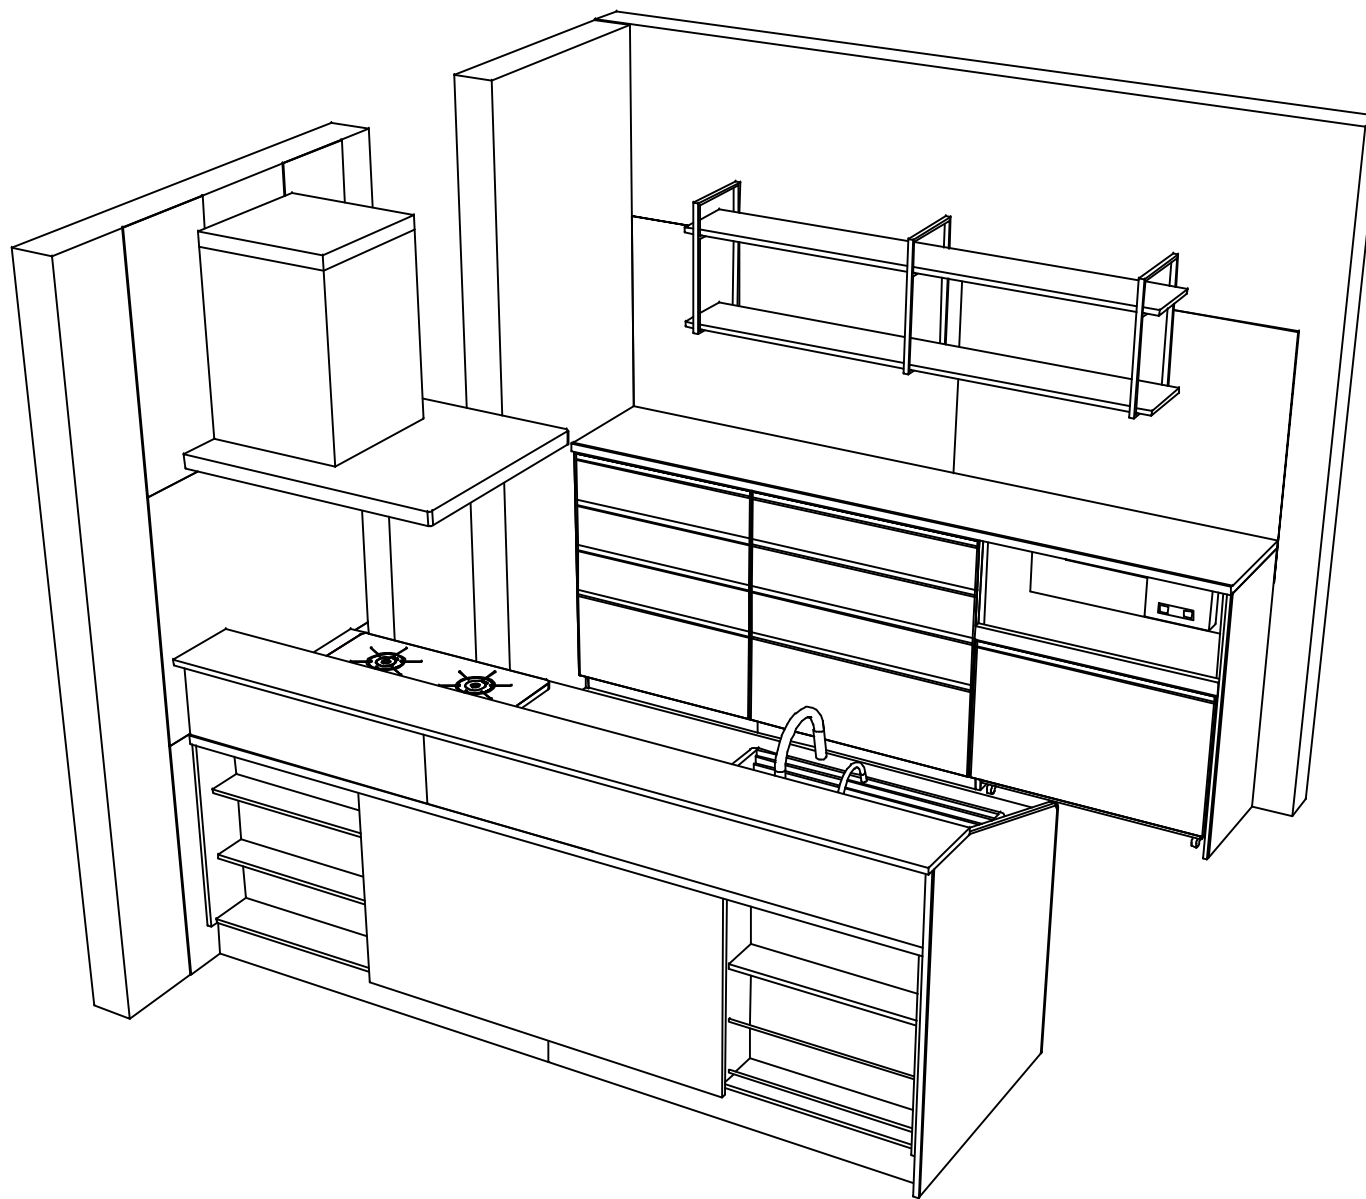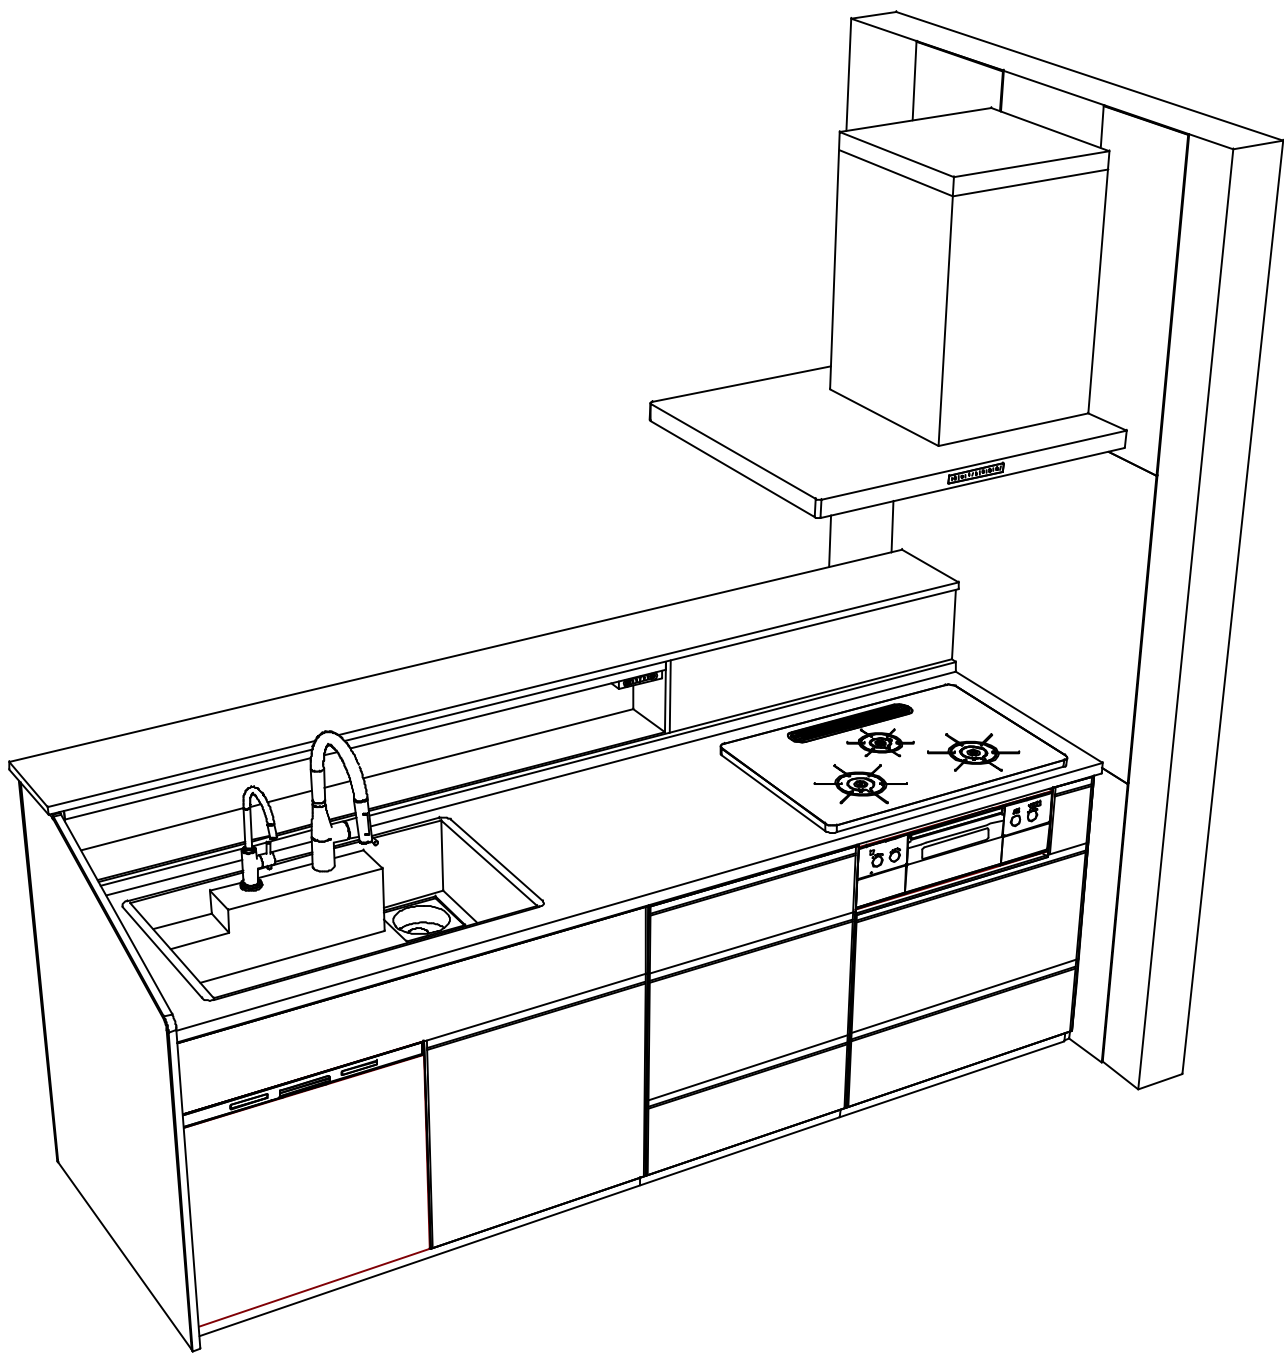

Takara standard
タカラスタンダード株式会社

現場名称： 福岡-新大分SR SK2様邸

現場番号： C3912523

大分営業所

ホーローシステムキッチン Treasia トレーシア

プラン番号： 2109R-2504-0120T

担当営業 : 高江

姿図 4

作成日： 2025年4月7日

担当アドバイザー：

縮 尺： 1 / 30

縮尺：A3サイズ等倍