

ホーローシステムキッチン 御見積書

ページ 1/3

御名前 ★大阪-大阪SR SK15 様

業者 様

商品名 LEMURE レミュー

作成日 2025年7月13日
プラン番号 1801A-2507-0308T
現場番号 C4529487

タカラスタANDARD株式会社
◆大阪支社 販売課
大阪府東大阪市長田東2丁目4番33号
TEL 06-6746-6815 / FAX 06-6746-6805

◆大阪ショールーム
TEL 06-6746-2311 / FAX 06-6746-1246

商品
御見積金額 ￥1,836,000 (税込 ￥2,019,600)

()内の価格は税込価格<税率10%>を表示しています。

《参考》別途 商品組付費 ￥193,500 (税込 ￥212,850)
《参考》別途 現場配送費 ￥8,000 (税込 ￥8,800)

※ 商品御見積金額には商品組付費は含まれておりません。
※ 商品組付費には搬入・商品組付等の費用を含んでいます。
※ 商品組付費は現場の状況により変動する事があります。
又、給水・給湯・ガス・ダクト・電気等の接続工事は含まれておりません。

◆ 御見積仕様 ★ 御見積のカラー表示は参考です。最終発注時には必ず御確認下さい。

《キッチン》

キッチン本体サイズ	I型255cm
天板高さ	85cm
扉カラー	クラシカルオーク・引手ブラック
キャビネットカラー	ブラック
キッチンパネル	HDタイプ:ルナタークグレー
引手タイプ	レール引手タイプ
ワークトップ材質	クォーツストーン
カラー	ジュエルブラック
水栓	ハンドシャワー水栓
食器洗い乾燥機	シンク下設置間口60cmタイプ
加熱機器	IHヒーター
レンジ機器	なし
ガス種	13A

◆ 御確認事項

担当営業	担当アドバイザー	プラン作成者
ジュエルブラック	SK15	山部

◆ 備考

--	--

No.*

御名前 ★大阪-大阪SR SK15 様

現場番号	C4529487	プラン番号	1801A-2507-0308T	作成日	2025/7/13
------	----------	-------	------------------	-----	-----------

御見積明細 キッチン

★ 御見積のカラー表示は参考です。最終発注時には必ず御確認下さい。

NO	商品名	仕様	品番	数量	単価	金額
1	高級人造石ワークトップ	家事らくシンク(グレー)	IQI7255 TALウ	1	346,000	346,000
2	シンクキャビネット	足元スライド・シンク下食洗、フロントポケット、うちにもホーロートレイ	F-RSVR120PL5(LJOKNQ	1	319,000	319,000
3	食器洗い乾燥機	引出し式(シルバー色)	NP-60MS8WTA	1	187,000	187,000
	食器洗い乾燥機用前面パネル	扉同色	P-DWM60LS (JO N	1	21,500	21,500
4	調理台キャビネット	足元スライド(3段引出、インナーケース、インナースライド)	F-TGVM060TL5(LJOKNQ	1	180,000	180,000
5	コンロ用キャビネット	足元スライド、ミキリ対応	F-KTVM075IR5(LJOKNQ-1	1	162,000	162,000
6	水栓	ハンドシャワー水栓	K8790JT	1	52,000	52,000
7	電気加熱機器	IHヒーター両面焼き(ブラック色)	HTB-TS8TNKF	1	252,000	252,000
【ベースキャビネット小計】				8		1,519,500
8	レンジフード(本体)	シロッコファン、ブラック、加熱機器連動	VRAC-E901ADL(SQ)	1	174,000	174,000
	レンジフード用前面パネル	扉同色	VZP-90-655HN(JO)	1	18,500	18,500
9	エンドパネル	扉同色	VEP-655HN(JO)	1	15,500	15,500
10	リモコン		RHリモコン-3	1	2,000	2,000
11	エンドパネル	奥行65cmキャビネット・トール下台用	EP-XN-85 (LJOKN	1	21,500	21,500
12	間仕切り名人(デラックスタイプ)	ASタイプ	MGマジキリAS240-520	2	5,000	10,000
13	かくせるホーローボックス	間口60cm用	トビウラHS- 60N	1	6,000	6,000
14	前台輪カバー		P-DC120 -5(K)	1	4,000	4,000
15	前台輪カバー		P-DC073 -5(K)	1	3,500	3,500
16	前台輪カバー		P-DC060 -5(K)	1	3,500	3,500
17	施工部材		シリコン(ブラック)	2	1,000	2,000
キッチン合計				21		¥1,780,000

御名前 **★大阪-大阪SR SK15** 様

現場番号	C4529487	プラン番号	1801A-2507-0308T	作成日	2025/7/13
------	----------	-------	------------------	-----	-----------

御見積明細 キッチンパネル

NO	商品名	仕様	品番	数量	単価	金額
1	ホーローキッチンパネルHDタイプ	窓パネル185、ルナダークグレー	PZW-185 (IRQ)	1	14,700	14,700
2	パネル施工キット	シリコン色(アンバー)	パネルセコウキットS(B)-1	1	5,700	5,700
3	ホーローキッチンパネルHDタイプ	フロントパネル105(H1100)、ルナダークグレー	PZFH-105 (IRQ)	2	16,100	32,200
4	KP用エッジセット	樹脂製(U型入り)、チャコールグレー	KPエッジセットJ-U(CG)-2	1	3,400	3,400
キッチンパネル合計				5		¥56,000

商品総合計	26	¥1,836,000
-------	----	------------

※ 御見積明細の価格には消費税は含まれておりません。別途消費税が必要となります。

《参考》別途 商品組付費

キッチン商品組付費 ¥158,500 (税込 ¥174,350)


キッチンパネル商品組付費 ¥35,000 (税込 ¥38,500)

《参考》別途 現場配送費

¥8,000 (税込 ¥8,800)

※ 商品組付費は現場の状況により変動する事があります。又、給水・給湯・ガス・ダクト・電気等の接続工事は含まれておりません。

()内の価格は税込価格<税率10%>を表示しています。

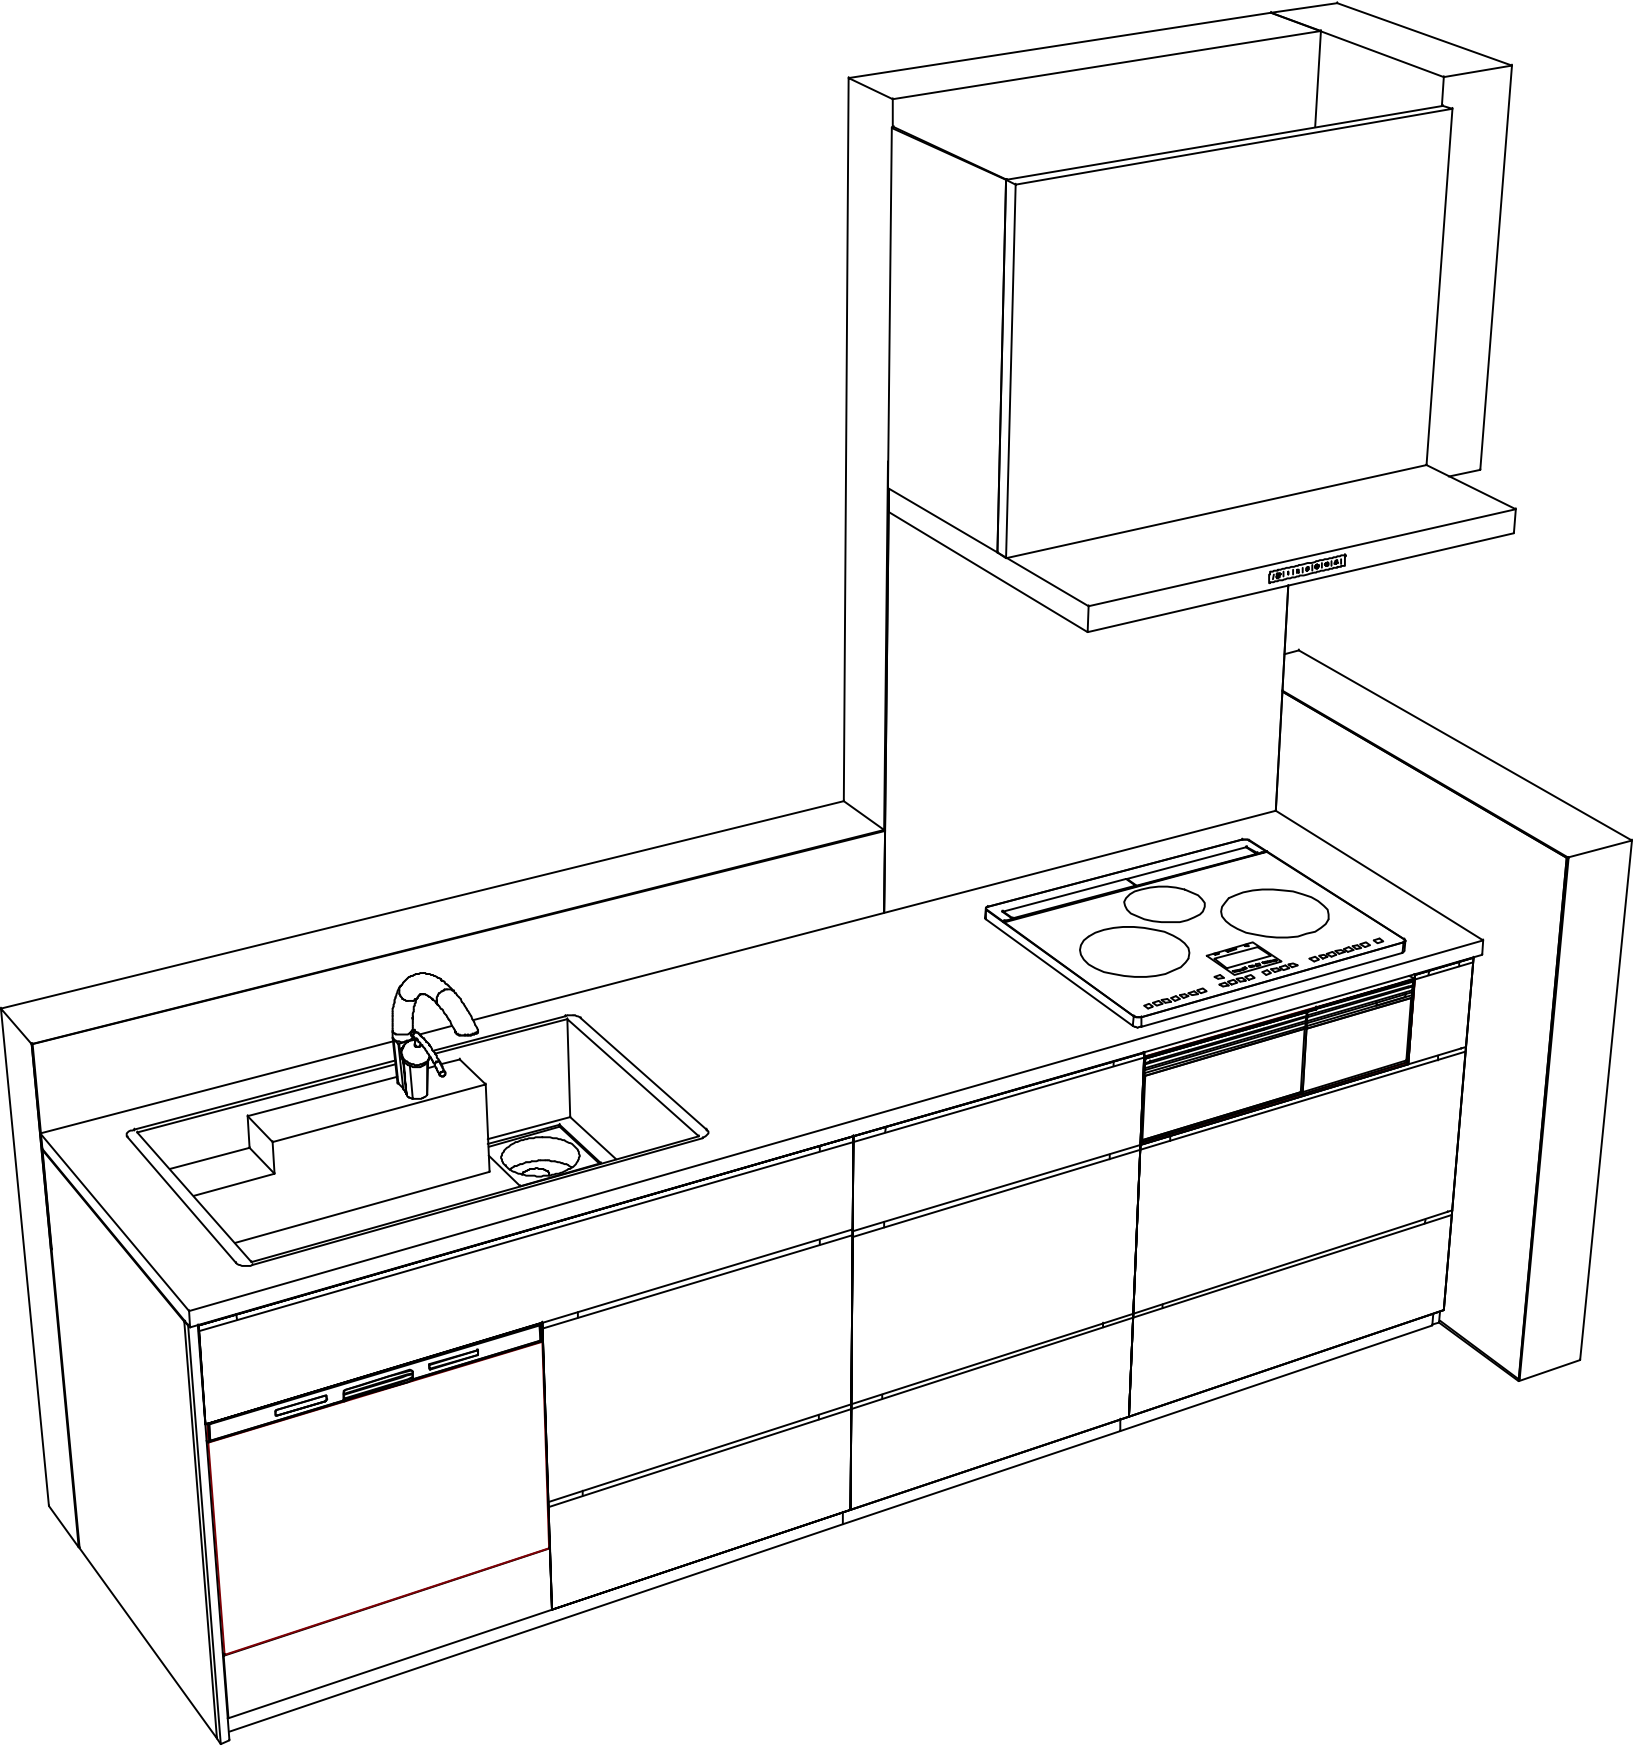

Takara standard
タカラスタンダード株式会社

現場名称： ★大阪ー大阪SR SK15様邸
現場番号： C4529487
大阪支社 販売課

ホーローシステムキッチン LEMURE レミュー
プラン番号： 1801A-2507-0308T
担当営業：ジュエルブラック

姿図 2 縮 尺： 1 / 30
作成日： 2025年7月13日
担当アドバイザー： SK15

縮尺：A3サイズ等倍

■商品仕様概要

商品仕様	商品シリーズ	ホーローシステムキッチン　LEMURE　レミュー		
	タイプ	足元スライドタイプ		
	扉カラー	クラシカルオーク・引手ブラック		
	引手種類	レール引手タイプ		
	天板形状・周口	I型255cm		
		-		
	奥行	65cm		
	天板高さ	85cm		
	キッチンパネル	有		
	キッチンパネルカラー	HDタイプ：ホワイト・グレー		
	見切り・エッジ材	樹脂製		

■商品仕様書（キッチン側）

品目	仕様				備考	
天板	材質	高級人造石　クォーツストーン	色	ジュエルブラック		
	シンク	アクリル人造大理石シンク（家事らく）	色	グレー		
	部品	-				
		-				
		-				
		-				
-						
下台	本体	ホーロー製	色	ブラック		
	底板	ホーロー製	※一部木製を使用する箇所あり			
	引出し	ホーロー製	※一部木製を使用する箇所あり			
	レール・丁番	ソフトクローズレール				
	部品(標準)	引出用サイドカバー、かくせるホーローボックス				
		そこまでホーローラック				
部品(オプション)	ホーローインナーケース(左設置)・ホーローインナースライド、うちにもホーロートレイ				フロントポケット	
設備仕様（下台）	水栓1	K8790JT				
	水栓2	-				
	食器洗い乾燥機	NP-60MS8WTA	色	シルバー	125V-15A・アース端子付コンセント	
	加熱機器(本体)	HTB-TS8TNKF	色	ブラック	250V-30A（単相200Vコンセント）	
	加熱機器(トッププレート)	ガラストップ	色	ブラック		
	加熱機器(レンジ)	-				
吊戸棚	本体	-				
	耐震ラッチ	-				
	部品	-				
レンジフード	品名	VRAC-E901ADL(SQ　)	色	ブラック	125V-15A（2芯コンセント）	
	ファン仕様	シロッコファン（排気タイプ）				
	部品	-				
		-				
		RHリコー3				
設備仕様（上台）	照明ユニット	-				
	アイラック	-				
	電動昇降吊戸棚	-				
	昇降棚	-				
エンドパネル	材質	ホーロー製	色	クラシカルオーク		
		-				
		-				
		-				
天井幕板	品名	-				

■商品仕様書（周辺収納側）

品目	仕様		備考
周辺仕様	周辺扉カラー	-	
	周辺引手タイプ	-	
	キッチンパネル	-	
トールユニット	本体	-	
	底板	-	
	引出し	-	
	レール	-	
	丁番	-	
	耐震ラッチ	-	
カウンターユニット	部品	-	
	本体	-	
	底板	-	
	レール	-	
家電収納	丁番	-	
	本体	-	
	部品	-	
周辺カウンター	材質	-	
吊戸棚	本体	-	
	耐震ラッチ	-	
	部品	-	
設備仕様（上台）	アイラック	-	
エンドパネル	材質	-	
		-	
天井幕板	品名	-	

基本工事区分について

本説明書は、キッチンの本体組立・設置と関連工事（建設工事）である 大工工事、電気工事、ガス配管工事、管工事（給排水）などと区別して説明しています。

建設工事は関連する法令・規定に従って法的有資格者による工事が必要になります。

流通業者様からの発注で下請けとして本体の「取付・設置」を行う場合は、建設工事部分とキッチン本体「取付・設置」を区別して行ってください。

設置前工事、設置後工事の一部でも含む場合は、建設工事となります。



■システムキッチン 工事区分

参考：キッチン・バス工業会『工事区分ガイドライン』

工事区分	部位 (図)	業種区分	作業名称（区分）	建設工事			建設工事外		作業内容
				大工 工事	管 工事	電気 工事	設備・ガス機器設置	キッチン取付	
設置前工事	1 3	大工 管	外壁の開口工事	○	○				レンジフードのダクト用の建築壁の穴あけ工事
			建築壁の下地処理工事	○					ウォールキャビネット等の取付のための壁下地処理工事
			幕板取付壁下地処理工事	○					天井・壁等の幕板等取付のための下地処理工事
			アンカー、吊ボルト工事	○					吊戸棚、レンジフード等のアンカー、吊ボルト工事
			換気機器用ダクトの関連工事		○	○			建築物の事前ダクト配管等の工事
	2	電気	キッチンパネル下地処理工事	○					キッチンパネルを貼るための建築壁の下地処理工事
			レンジフードの電気工事			○			建築の屋内配線と配線器具（コンセント）工事
			I H調理機器の電気工事			○			I H調理機器専用の200Vの事前電気工事
			ウォールキャビネット部分の電気工事			○			照明器具等の電気工事
			電動昇降吊戸棚の電気工事			○			電動昇降吊戸棚の専用電源・アース工事
	4 5	ガス 管	食器洗い乾燥機の電源・アース工事			○			食器洗い乾燥機の専用電源・アース工事
			水栓の電気工事			○			タッチレス水栓、アルカリイオン整水器の電気工事
			ガス調理機器のガス配管工事		○				ガス調理機器用の事前ガス配管工事
			排水配管の立上げ工事		○				キッチン排水用の所定位置への排水配管立上げ工事
			給水・給湯配管の立上げ工事		○				キッチン専用の所定位置への給水給湯配管立上げ工事
システムキッチン 本体取付・設置		建設工事 外区分	食器洗い乾燥機の給排水配管工事		○				食器洗い乾燥機用の専用給水(給湯)・排水配管事前工事
			キッチンパネルの取付 【注記 1】					☐	製品を加工して建築下地へ取付
			製品間のシリコン充填 【注記 2】					☐	製品間の隙間を仕上げる処理作業
			レンジフードの取付 【注記 1】					☐	本体及び化粧パネルを取付ける作業
			ウォールキャビネットの取付					☐	ウォールキャビネットを取付ける作業
			電動昇降吊戸棚の取付					☐	電動昇降吊戸棚を取付ける作業
			ベースキャビネット・ワークトップの取付					☐	ベースキャビネット・ワークトップの組立・調整して設置する作業
			排水部品の組立 【注記 3】				☐	☐	排水部品とシンクの組立
			水栓類の組立・ワークトップへの取付 【注記 1】				☐	☐	水栓、浄水器同梱部材の組立（ワークトップへの取付）
			ビルトイン機器の取付 【注記 1】				☐	☐	ビルトイン機器のキッチン本体への組込作業
			試運転・完成検査 【注記 4】				☐	☐	完成後の試運転、性能確認検査
設置後工事	2 3	電気 管	ウォールキャビネット照明器具工事			○			事前配線の電源線と照明器具の接続、検査
			電気配線器具の取付			○			スイッチ、コンセント等の電気配線工事
			レンジフードとダクト接続工事		○				建築ダクトとレンジフードの接続、検査
	4	ガス	その他電化機器の工事			○			電化機器と電源線、アースの接続工事
			ガス調理機器のガス配管接続工事				☐		ガス調理機器とガス栓との接続工事（資格要）
	5	管	給水・給湯配管と水栓の接続工事		○				給水・給湯の一次側と水栓の接続、検査
			給水・給湯配管とオプション機器の接続工事		○				オプション機器と一次側給排水の接続、検査
			建築創排水配管への接続工事		○				キッチン排水配管と建築創排水配管の接続、検査

- ※【注記 1】原則、現場支給製品は支給側で取付実施とする
- ※【注記 2】当社製品間のみ実施する場合が多い。但し、現場により打合せにて作業範囲を決定する場合がある
- ※【注記 3】給排水配管の仕様や状況により、排水部品の組立作業範囲を打合せにて決定する
- ※【注記 4】製品の完成検査、試運転は、工事完成後に行う場合が多い。但し、原則、商品取付完了時に検査、試運転が可能な範囲のみキッチン設置者が実施する

- 必ずご確認ください。
- ・天井高さ、吊戸棚・レンジフード取付高さをご確認ください。

・《 》内寸法は参考寸法です。
- 設備図の見方、表示記号について
- ・寸法はキッチンパネル厚みとクリア寸法を含んでいません。

・KP：キッチンパネル


- 必ずお読みください
- 1)以下の工事・部材は別途ご用意ください。
- ・周囲躯体、仕上げ、取付用下地工事

・ダクト工事、壁面開口、屋外化粧カバー取付等


・給排水配管、電気配線、ガス配管及び接続工事
- 2)本体の取付以外の関連工事は法的有資格者による工事が必要になります。
- ・大工工事、電気工事、ガス配管工事、管工事、建具工事等
- 3)キッチンパネルを設置する壁面下地は
プラスターボード仕上げをお願いします。



固定下地位置

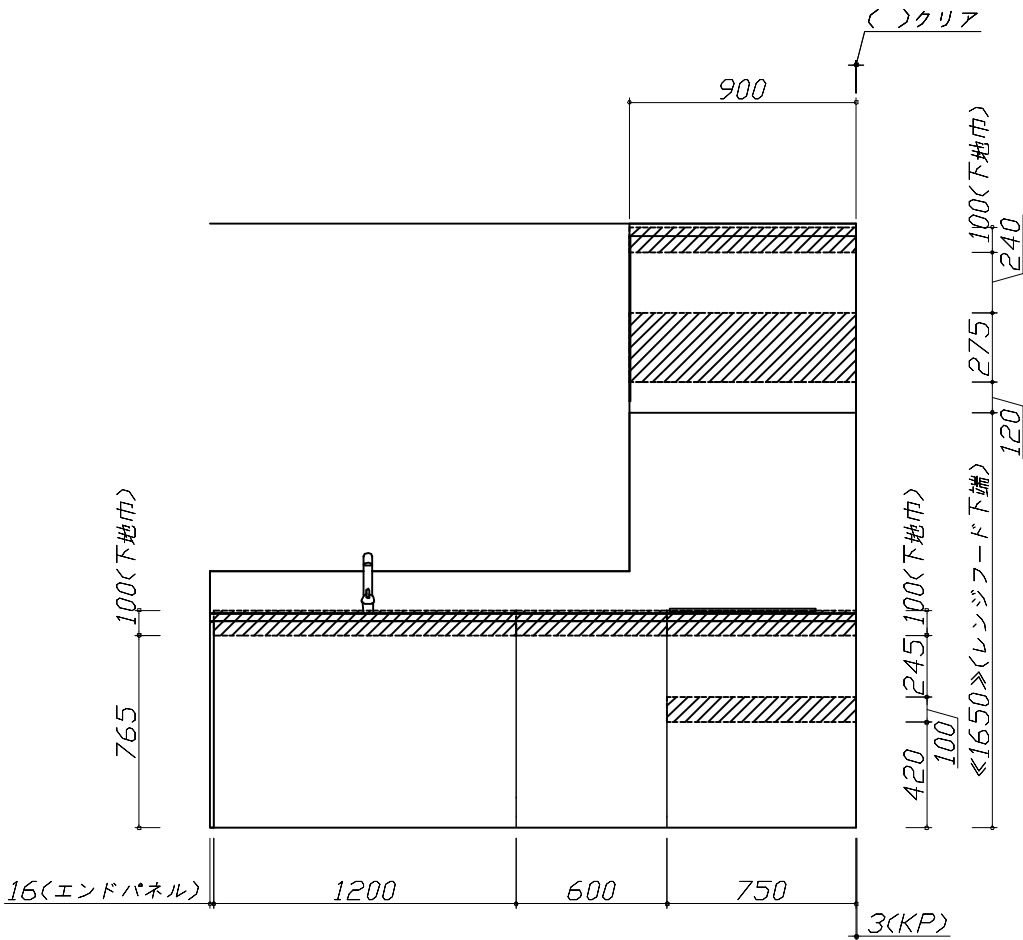

固定下地位置

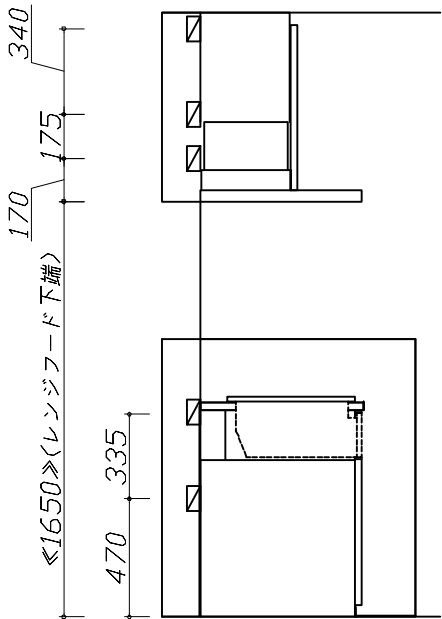

固定下地位置

Takara standard タカラスタンダード株式会社	現場名称： ★大阪ー大阪SR SK15様邸	ホーローシステムキッチン LEMURE レミュー	下地図 1	縮 尺： 1 / 30
	現場番号： C4529487	プラン番号： 1801A-2507-0308T	作成日： 2025年7月13日	
	大阪支社 販売課	担当営業 ：ジュエルブラック	担当アドバイザー： SK15	

■必ずご確認ください。



- ・天井高さ、吊戸棚・レンジフード取付高さをご確認ください。
- ・《 》内寸法は参考寸法です。

■設備図の見方、表示記号について


- ・寸法はキッチンパネル厚みとクリア寸法を含んでいません。
- ・KP：キッチンパネル

■設備記号			
記号	記号の意味	記号	記号の意味
	給水位置		コンセント位置
	給湯位置		7-ス付コンセント位置
	排水位置		7-スターミナル付コンセント位置
	ガス配管位置		電源取出位置
	電源位置		


：点検口

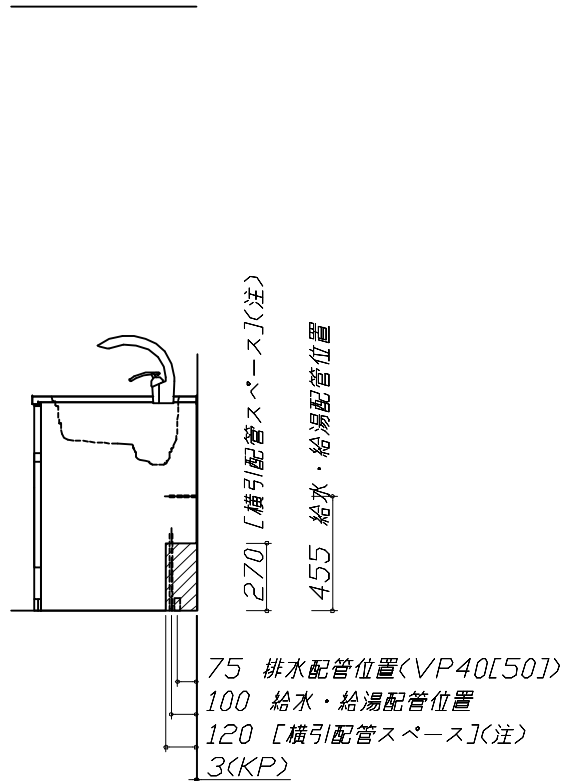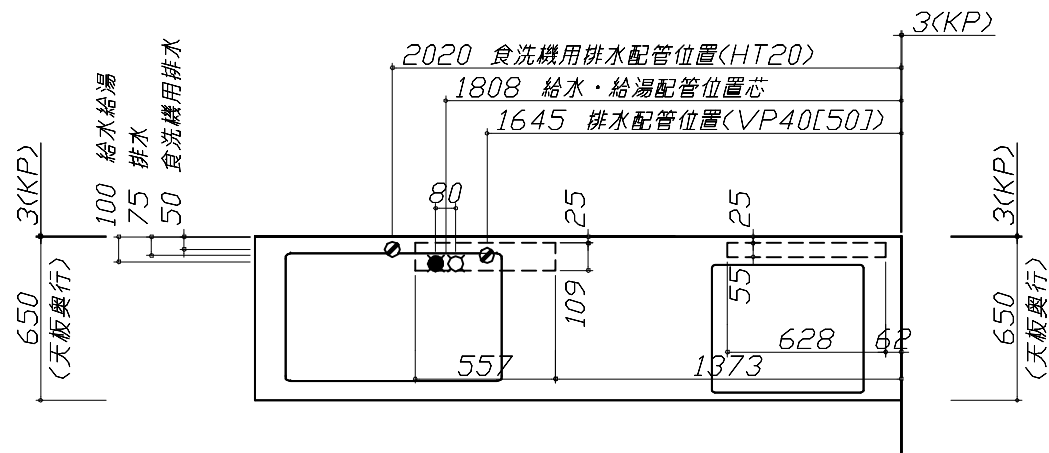

（注）
食洗機側の配管スペース
は詳細図参照

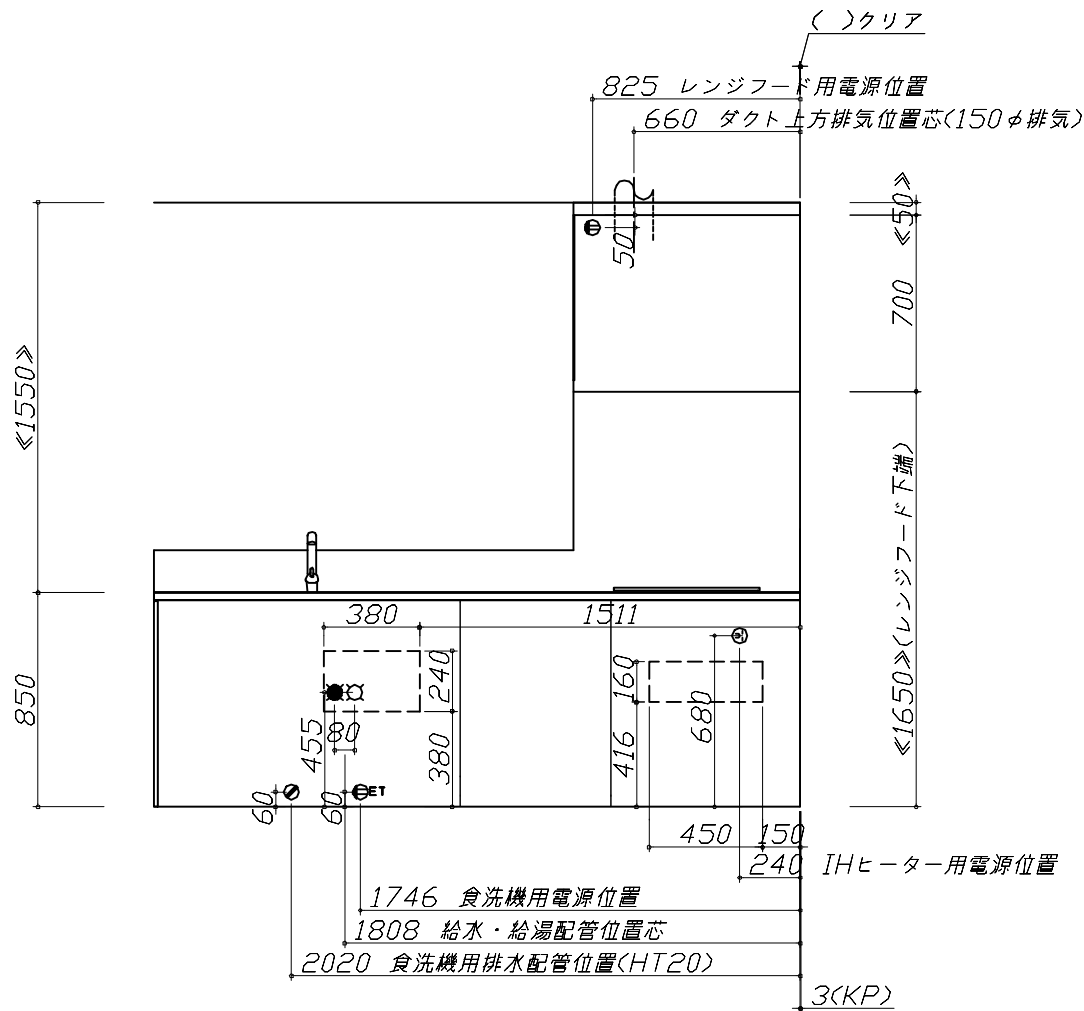

※ダクト配管可能範囲は詳細図参照

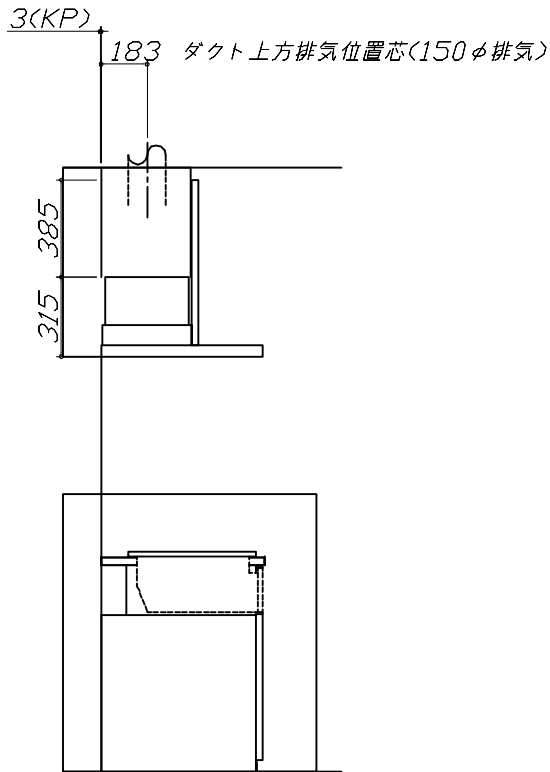

（注）
たっぷり収納タイプ
横引配管スペース無し

■必ずお読みください

1)以下の工事・部材は別途ご用意ください。

- ・周囲躯体、仕上げ、取付用下地工事
- ・ダクト工事、壁面開口、屋外化粧カバー取付等
- ・給排水配管、電気配線、ガス配管及び接続工事

2)本体の取付以外の関連工事は法的有資格者による
工事が必要になります。

- ・大工工事、電気工事、ガス配管工事、管工事、建具工事等

■機器類電源詳細			
1	食洗機用電源	15A-125V E付埋込コンセント	
2	レンジフード用電源	15A-125V 埋込コンセント 消費電力145W	
3	IHヒーター用電源	30A-250V 单相200Vコンセント 消費電力5800W	

Takara standard タカラスタンダード株式会社	現場名称： ★大阪ー大阪SR SK15様邸	ホーローシステムキッチン LEMURE レミュー	設備図 1	縮 尺： 1 / 30
	現場番号： C4529487	プラン番号： 1801A-2507-0308T	作成日： 2025年7月13日	
	大阪支社 販売課	担当営業： ジュエルブラック	担当アドバイザー： SK15	

縮尺：A3サイズ等倍

家事らくシンク給水排水配管例図

給水給湯壁出し配管の場合
止水栓位置にアングル止水栓を取り付けてください。
(止水栓は別途)

管工事

シャワーホース
(ハンドシャワー水栓の場合)

止水栓

455

90 80 370

シンク下食器洗い乾燥機 配管例図

<給湯(水)配管例>
【床立上げの場合】

管工事

<排水配管例>
【床立上げの場合】

【壁出しの場合】

■必要部材

①止水栓
②片ナットチーズ
(給湯の場合は耐熱配管)

※水栓の給水(湯)管より分岐しますので、食器洗い乾燥機専用の給水(湯)管は不要です。
※必要部材は建築側用意となります。

■必要部材

①HT20
②エルボ
(耐熱塩ビ使用のこと)

※必要部材は建築側用意となります。

レンジフード詳細図

<VRAC-E901 L 排気>
後方および左右排気口位置はVMH丸ダクト外金具L使用時の寸法です。
アルミダクト使用時の排気位置はダクト配管可能範囲を参照ください。
実際の排気用接続部品の開口部寸法はφ148です。

消費電力:145W

電気配線例図

<HTB-TS8TNKF>
電源は200V30A以上の専用回路を設けてください。

電気工事

消費電力:5800W

シンク下食器洗い乾燥機 電気配線例図

<NP-60MS8WTA>

電気工事

電源は100V15A以上の専用回路を設けてください。

※本体を設置する場所の背壁(図の斜線部)に給・排水管工事部分を避けて125V、15Aのアースターミナル付埋込みコンセントを設け、これに電源電線、アース線を配線してください。

消費電力:700W

レンジフード詳細図 ダクト配管可能範囲

<VRAC 風圧シャッター L 排気>

管工事

注)
●本図はアルミダクトφ150を使用した場合の配管可能範囲である。
断熱材を取付ける場合は厚みを考慮すること。
●リフォーム時など、既設の壁排気口を利用する場合、P変換アタッチメント(別売)を使用すること。

Takara standard

タカラスタンダード株式会社

現場名称: ★大阪-大阪SR SK15様邸

現場番号: C4529487

大阪支社 販売課

ホーローシステムキッチン LEMURE レミュー

プラン番号: 1801A-2507-0308T







担当営業: シュエルクラック

詳細図 1

作成日: 2025年7月13日

担当アドバイザー: SK15

縮尺: FREE

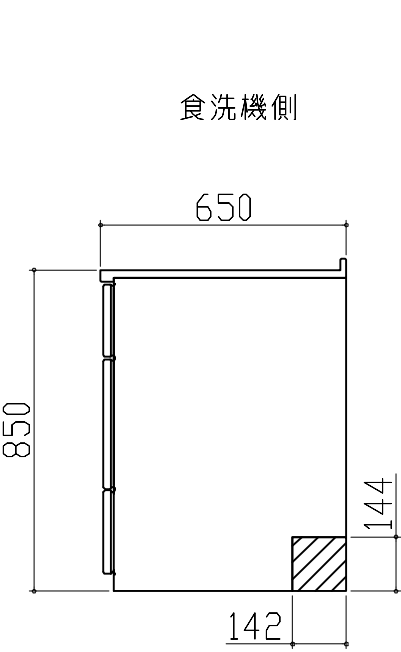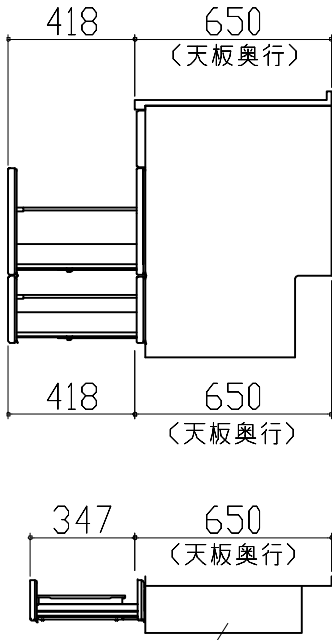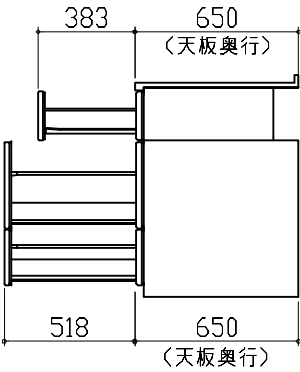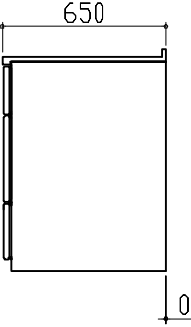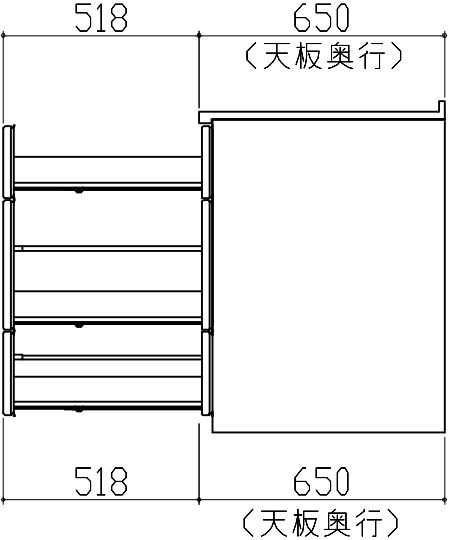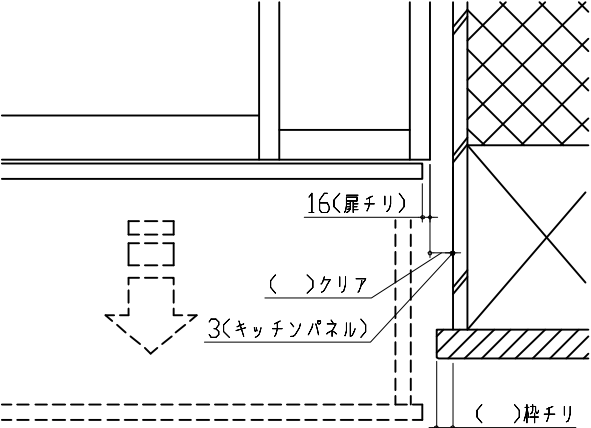横引配管有効寸法 詳細図		キャビネット引出寸法 詳細図		キャビネット引出寸法 詳細図	
【シンクキャビネット】		【シンクキャビネット】		【コンロキャビネット】	
食洗機側  ：配管スペース		 ここまでホーローラック部			
横引配管有効寸法 詳細図		キャビネット引出寸法 詳細図		エンド取り合い詳細図	
【調理キャビネット】		【調理キャビネット】		【キッチン本体 右側】	
標準タイプ （足元スライド/スライド共通）  ※横引配管スペースなし ：配管スペース				 留意事項 引出しを開けたときにドア枠・窓枠・巾木と干渉しないようクリアを確保してください。	
Takara standard タカラスタンダード株式会社		現場名称： ★大阪ー大阪SR SK15様邸	ホーローシステムキッチン LEMURE レミュー	詳細図 2	縮 尺： FREE
現場番号： C4529487			プラン番号： 1801A-2507-0308T	作成日： 2025年7月13日	
大阪支社 販売課			担当営業： シュエルア・ラック	担当アドバイザー： SK15	