

ホーローシステムキッチン 御見積書

御名前	★大阪-大阪SR SK17	様
業者		様
商品名	Treasia トレーシア	

作成日 2025年7月13日
プラン番号 1801A-2507-0310T
現場番号 C4529492

タカラスタANDARD株式会社
◆大阪支社 販売課
大阪府東大阪市長田東2丁目4番33号
TEL 06-6746-6815 / FAX 06-6746-6805

◆大阪ショールーム
TEL 06-6746-2311 / FAX 06-6746-1246

商品
御見積金額 ￥713,200 (税込 ￥784,520)

()内の価格は税込価格<税率10%>を表示しています。

《参考》別途 商品組付費 ￥145,500 (税込 ￥160,050)
《参考》別途 現場配送費 ￥8,000 (税込 ￥8,800)

※ 商品御見積金額には商品組付費は含まれておりません。
※ 商品組付費には搬入・商品組付等の費用を含んでいます。
※ 商品組付費は現場の状況により変動する事があります。
又、給水・給湯・ガス・ダクト・電気等の接続工事は含まれておりません。

◆ 御見積仕様 ★ 御見積のカラー表示は参考です。最終発注時には必ず御確認下さい。

《キッチン》

奥行	奥行60cm
キッチン本体サイズ	I型180cm
天板高さ	82cm
扉カラー	ライトピンク・シルバーモール
キッチンパネル	Pタイプ:ウツマイルドホワイト
引手タイプ	ハンドル引手タイプ
ワークトップ材質	人造大理石
カラー	シャイングレー
水栓	シングルレバー水栓
食器洗い乾燥機	なし
加熱機器	IHヒーター
レンジ機器	なし
ガス種	13A
周波数	60Hz

◆ 御確認事項

担当営業	担当アドバイザー	プラン作成者
ライトピンク	SK-17	瀬川

◆ 備考

No.*

御名前 ★大阪-大阪SR SK17

様

現場番号

C4529492

プラン番号

1801A-2507-0310T

作成日

2025/7/13

御見積明細 キッチン

★ 御見積のカラー表示は参考です。最終発注時には必ず御確認下さい。

NO	商品名	仕様	品番	数量	単価	金額
1	人造大理石ワークトップ	ZSシンク(小物置き)	FKDD180 VALW	1	81,000	81,000
2	シンクキャビネット	足元スライド	F-RNVD075K-2(VSDVG	1	95,500	95,500
3	調理台キャビネット	足元スライド(3段引出し)	F-TFVZ030 -2(VSDVG	1	72,000	72,000
4	コンロ用キャビネット	足元スライド、ミキリ対応	F-KTVZ075JR2(VSDVG	1	84,500	84,500
5	水栓	エコタイプシングルレバー水栓	KM5011TTKE	1	17,500	17,500
6	電気加熱機器	IHヒーター(グリルレス)	CS-G220DXRT	1	135,000	135,000
【ベースキャビネット小計】				6		485,500
7	ウォールキャビネット	耐震ラッチ付	W-N A075 -P(VSDVF-D	1	30,500	30,500
8	ウォールキャビネット	レンジフード横タイプ、耐震ラッチ付	W-N A030ZLP(VSDVF-D	1	18,000	18,000
9	照明ユニット	10W(LED仕様)	SMY-57 LED	1	13,000	13,000
10	レンジフード(本体)	シロッコファン、シルバー	VMA-755AD L(V)	1	61,000	61,000
	前幕板	高さ60cmタイプ、シルバー色	マエマクイタVMR75-455(V)	1	4,500	4,500
11	エンドパネル	奥行60cmキャビネット用	EP-XGN-82 (VSDVD	1	10,500	10,500
12	エンドパネル	ウォールキャビH600用	EP-WN (VSDVD	1	7,000	7,000
13	前台輪カバー		P-DC105 -5(W)	1	4,000	4,000
14	前台輪カバー		P-DC073 -5(W)	1	3,500	3,500
15	水切り	ZSシンク用	ミスクリZS-B	1	4,500	4,500
16	どこでもラック(アルミタイプ)	フキン掛け	MGD-FH(V)	1	5,500	5,500
17	どこでもラック	まな板立て	MGSK マナイタテン (W	1	1,700	1,700
18	どこでもラック	フリーラック	MGSK フリーラック (W	1	1,700	1,700
19	施工部材		シリコン(ホワイト2)	2	1,000	2,000
キッチン合計				21		¥652,900

御名前 ★大阪-大阪SR SK17 様

現場番号	C4529492	プラン番号	1801A-2507-0310T	作成日	2025/7/13
------	----------	-------	------------------	-----	-----------

御見積明細 キッチンパネル

NO	商品名	仕様	品番	数量	単価	金額
1	ホーローキッチンパネルPタイプ	フロントパネル270、ウッドマイルドホワイト	PZFN-270 (YWH)	1	27,300	27,300
2	ホーローキッチンパネルPタイプ	サイドパネル(長尺仕様)、ウッドマイルドホワイト	PZS-90HN (YWH)	1	24,500	24,500
3	パネル施工キット	シリコン色(ホワイト)	パネルセコウキットS(W)-1	1	5,700	5,700
4	KP用エッジセット	樹脂製、ホワイト	KPエッジセットJ (MW)-2	1	2,800	2,800
キッチンパネル合計				4		¥60,300

商品総合計	25	¥713,200
-------	----	----------

※ 御見積明細の価格には消費税は含まれておりません。別途消費税が必要となります。

《参考》別途 商品組付費

キッチン商品組付費 ¥110,500 (税込 ¥121,550)

キッチンパネル商品組付費 ¥35,000 (税込 ¥38,500)





《参考》別途 現場配送費

¥8,000 (税込 ¥8,800)

※ 商品組付費は現場の状況により変動する事があります。又、給水・給湯・ガス・ダクト・電気等の接続工事は含まれておりません。

()内の価格は税込価格<税率10%>を表示しています。

- 必ずご確認ください。
 - ・天井高さ、吊戸棚・レンジフード取付高さをご確認ください。
 - ・《 》内寸法は参考寸法です。
- 表示記号について
 - ・KP：キッチンパネル

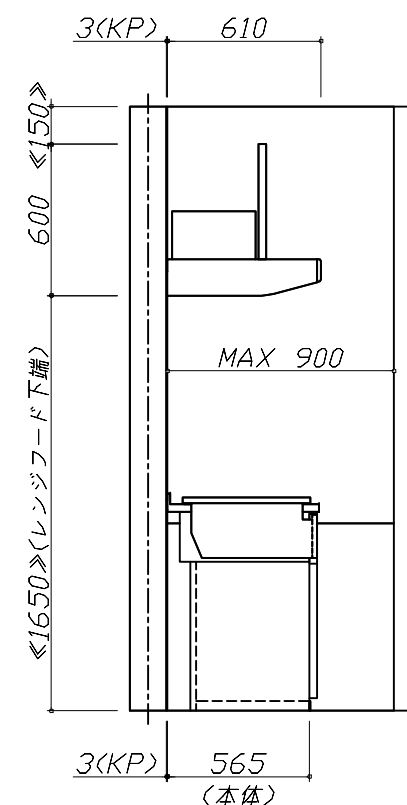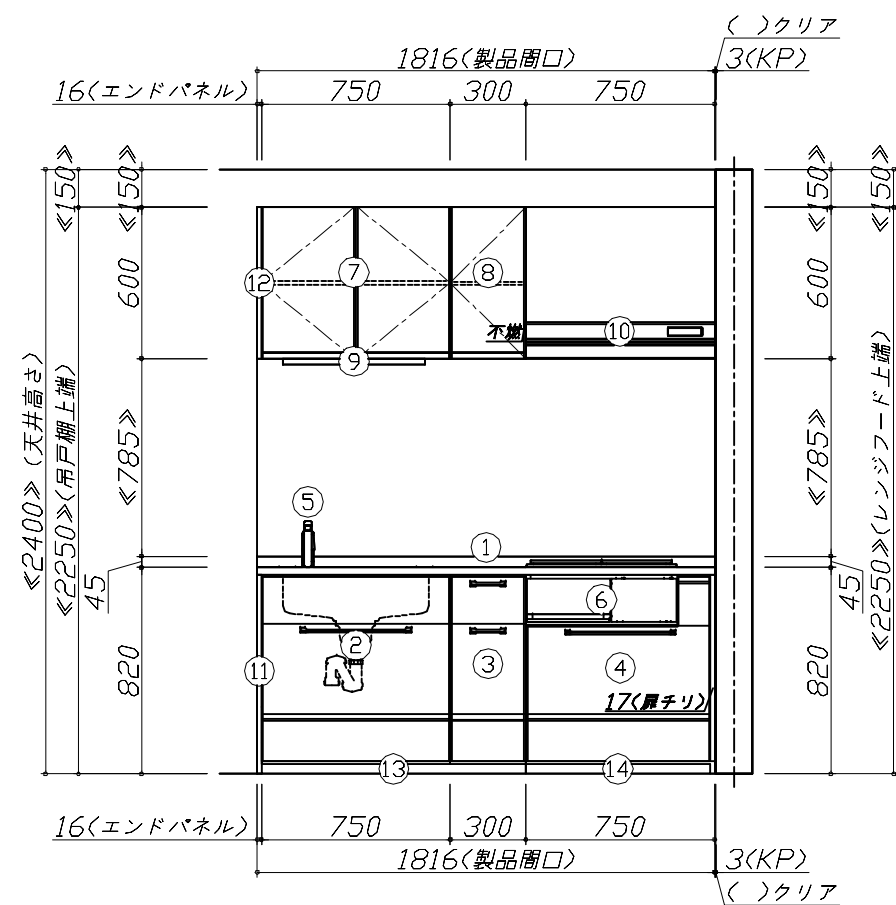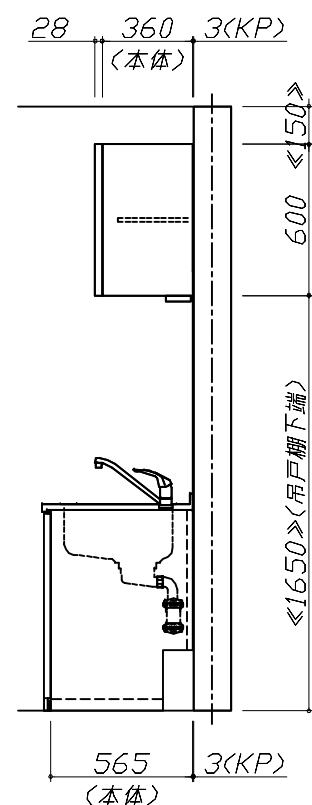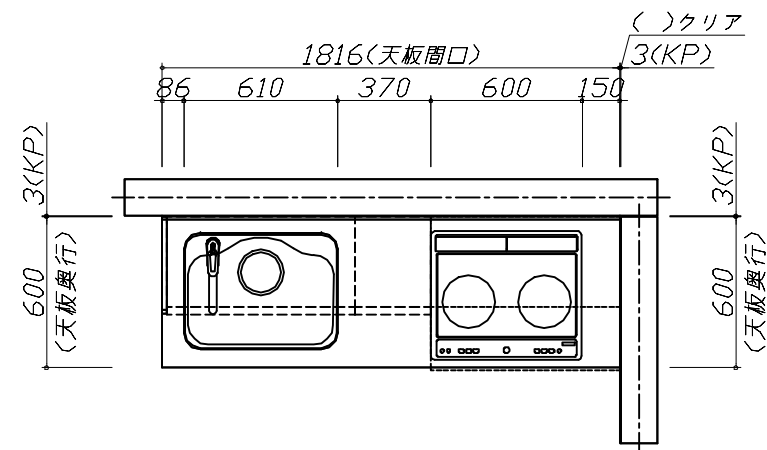


Takara standard

タカスタンダード株式会社

現場名称： ★大阪-大阪SR SK17様邸	ホーローシステムキッチン Treasia トレーシア	姿図 1	縮 尺： 1 / 30
現場番号： C4529492	プラン番号： 1801A-2507-0310T	作成日： 2025年7月13日	
大阪支社 販売課	担当営業： ライトピンク	担当アドバイザー： SK-17	

縮尺：A3サイズ等倍

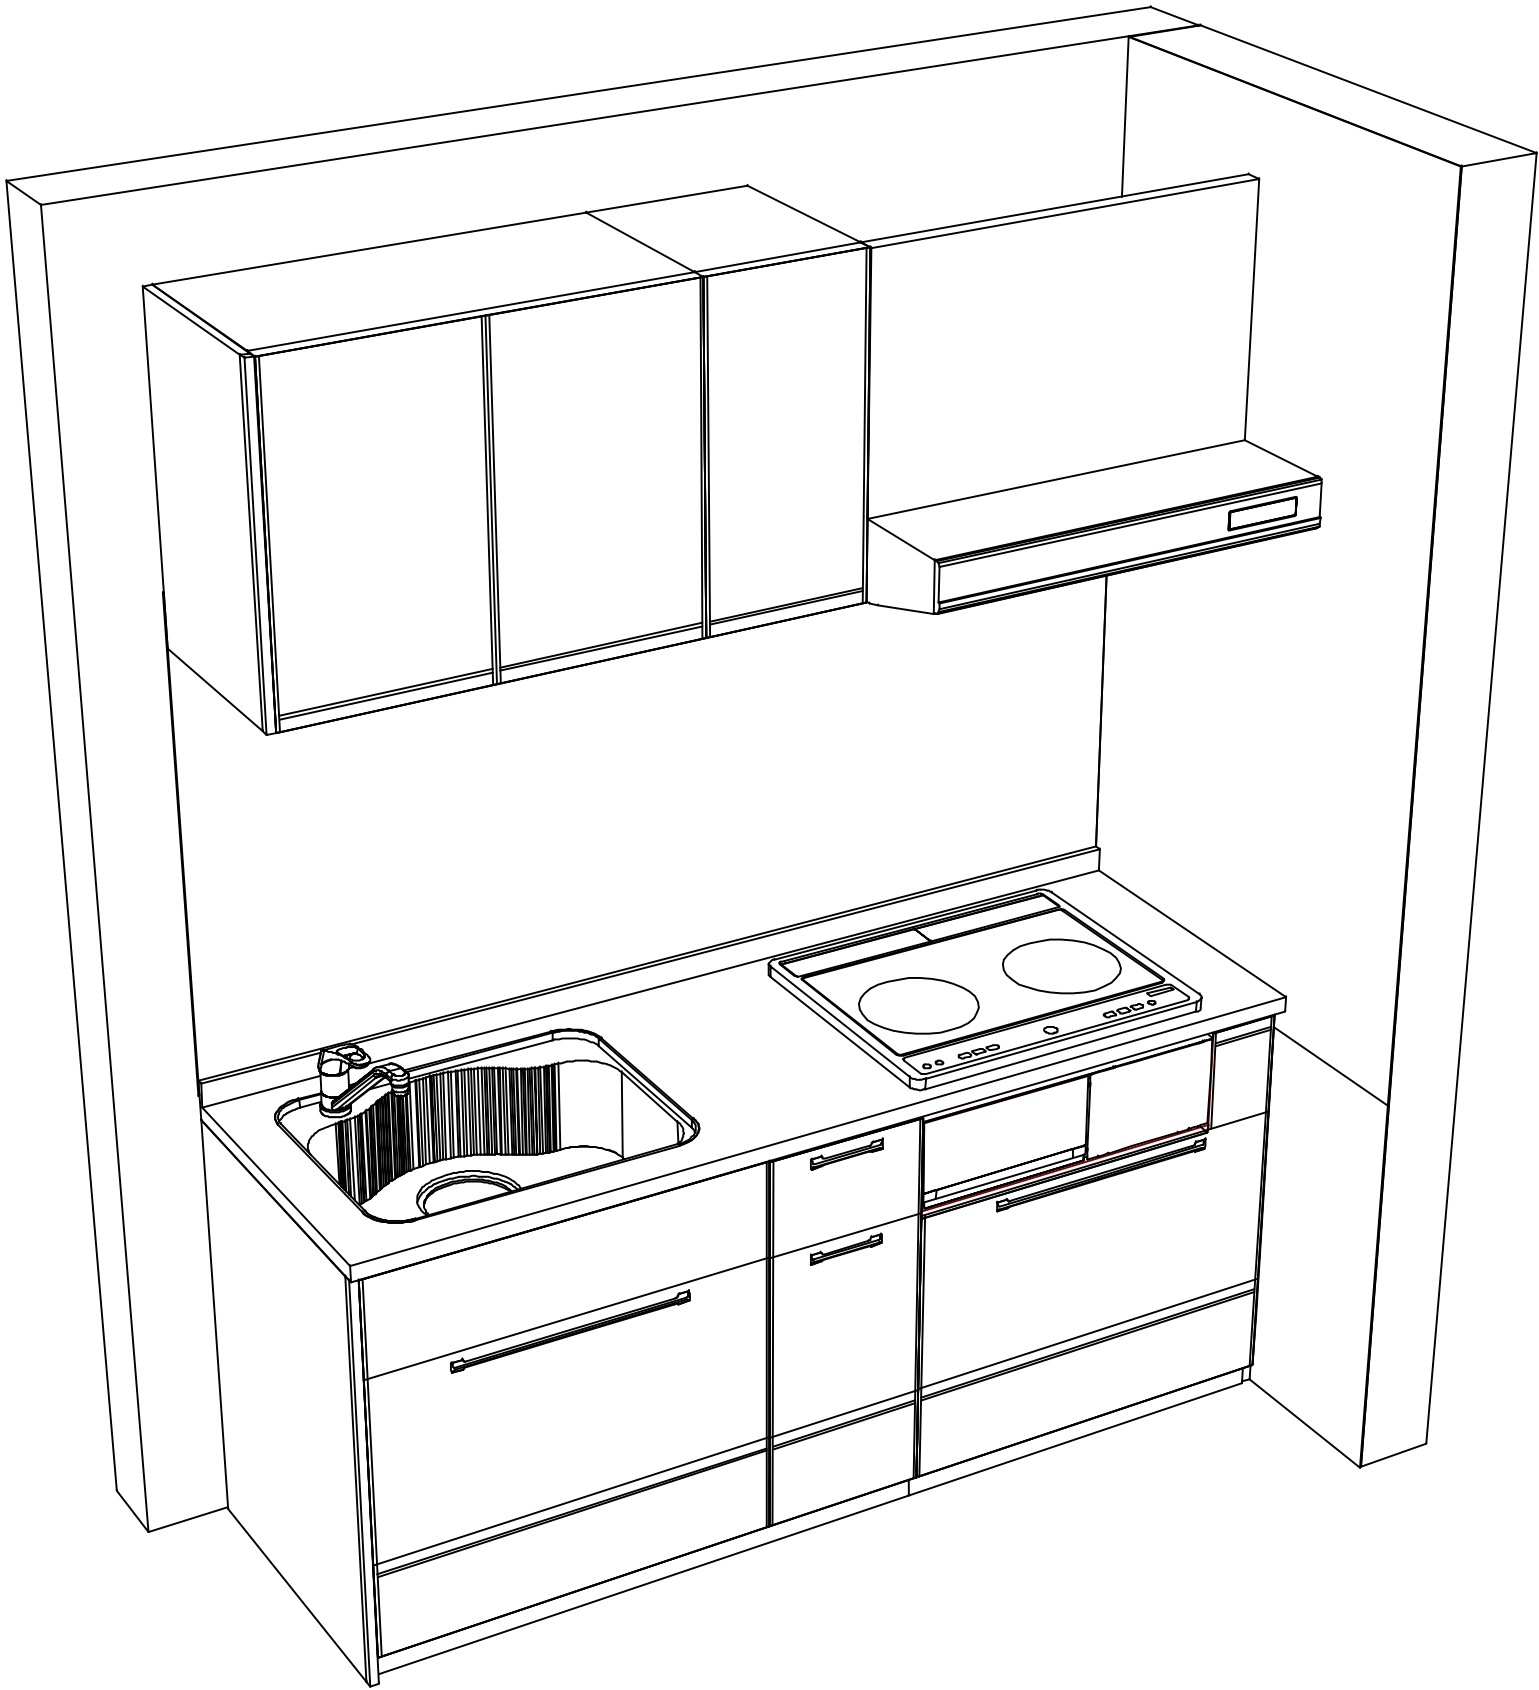

Takara standard
タカラスタンダード株式会社

現場名称： ★大阪ー大阪SR SK17様邸

現場番号： C4529492

大阪支社 販売課

ホーローシステムキッチン Treasia トレーシア

プラン番号： 1801A-2507-0310T

担当営業 : ライトピンク

姿図 2

作成日： 2025年7月13日

担当アドバイザー： SK-17

縮 尺： 1 / 30

縮尺：A3サイズ等倍

■商品仕様概要

商品仕様	商品シリーズ	ホーローシステムキッチン TREASIA トレーシア		
	タイプ	足元スライドタイプ		
	扉カラー	ライトピンク・シルバー・モル		
	引手種類	ハンドル引手タイプ		
	天板形状・周口	I型180cm		
		-		
	奥行	奥行60cm		
	天板高さ	82cm		
	キッチンパネル	有		
	キッチンパネルカラー	Pタイル：ウット・マイル・ホワイト		
	見切り・エッジ材	樹脂製		

■商品仕様書（キッチン側）

品目	仕様				備考
天板	材質	人造大理石	色	シャイングレー	
	シンク	ステンレスシンク（ZS）	色	ステンレス	
	部品	-			
		-			
		ミストZS-B			
		-			
下台	本体	ホーロー製	色	ホワイト	
	底板	ホーロー製			※一部木製を使用する箇所あり
	引出し	ホーロー製			※一部木製を使用する箇所あり
	レール・丁番	ソフトクローズレール			
	部品(標準)	かくせるホーローボックス			
	部品(オプション1)	-			
	部品(オプション2)	-			
設備仕様（下台）	水栓1	KM5011TTKE			
	水栓2	-			
	食器洗い乾燥機	-			
	加熱機器(本体)	CS-G220DXRT	色	シルバー	250V-30A（单相200Vコンセント）
	加熱機器(トッププレート)	ガラストップ	色	シルバー	
	加熱機器(レンジ)	-			
吊戸棚	本体	化粧ボード	色	ホワイト	
	耐震ラッチ	有			
	部品	棚板			
レンジフード	品名	VMA-755AD L(V)	色	シルバー	125V-15A（2芯コンセント）
	ファン仕様	シロッコファン（排気タイプ）			
	部品	-			
		-			
		-			
設備仕様（上台）	照明ユニット	SMY-57 LED			100V
	アイラック	-			
	電動昇降吊戸棚	-			
	昇降棚	-			
エンドパネル	材質	ホーロー製	色	ライトピンク	
		-			
		-			
天井幕板	品名	-			

■商品仕様書（周辺収納側）

品目	仕様		備考
周辺仕様	周辺扉カラー	-	
	周辺引手タイプ	-	
	キッチンパネル	-	
トールユニット	本体	-	
	底板	-	
	引出し	-	
	レール	-	
	丁番	-	
	耐震ラッチ	-	
カウンターユニット	部品	-	
	本体	-	
	底板	-	
	レール	-	
家電収納	丁番	-	
	本体	-	
	部品	-	
周辺カウンター	材質	-	
吊戸棚	本体	-	
	耐震ラッチ	-	
	部品	-	
設備仕様（上台）	アイラック	-	
エンドパネル	材質	-	
天井幕板	品名	-	

本説明書は、キッチンの本体組立・設置と関連工事（建設工事）である 大工工事、電気工事、ガス配管工事、管工事（給排水）などと区別して説明しています。

建設工事は関連する法令・規定に従って法的有資格者による工事が必要になります。

流通業者様からの発注で下請けとして本体の「取付・設置」を行う場合は、建設工事部分とキッチン本体「取付・設置」を区別して行ってください。

設置前工事、設置後工事の一部でも含む場合は、建設工事となります。



参考：キッチン・バス工業会『工事区分ガイドライン』

※【注記 1】原則、現場支給製品は支給側で取付実施とする

※【注記 2】当社製品間のみ実施する場合が多い。但し、現場により打合せにて作業範囲を決定する場合がある


※【注記 3】給排水配管の仕様や状況により、排水部品の組立作業範囲を打合せにて決定する

※【注記 4】製品の完成検査、試運転は、工事完成後に行う場合が多い。但し、原則、商品取付完了時に検査、試運転が可能な範囲のみキッチン設置者が実施する

- 必ずご確認ください。
- ・天井高さ、吊戸棚・レンジフード取付高さをご確認ください。

・《 》内寸法は参考寸法です。
- 設備図の見方、表示記号について
- ・寸法はキッチンパネル厚みとクリア寸法を含んでいません。


・KP：キッチンパネル

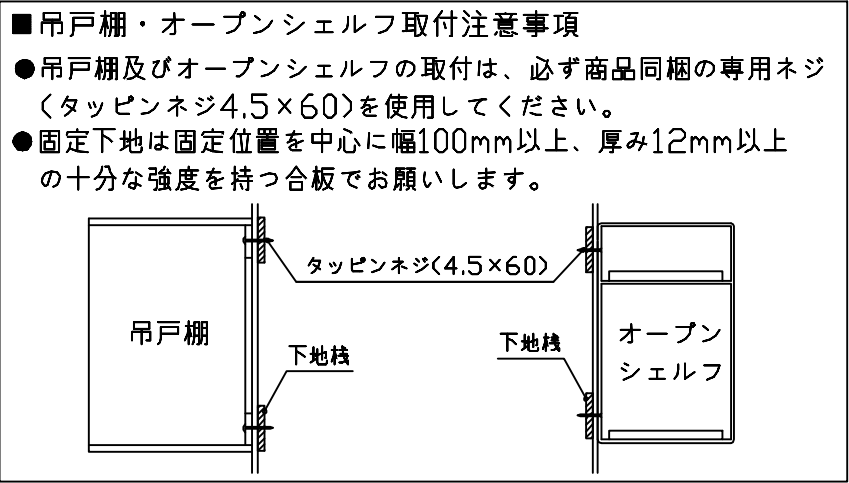


- 必ずお読みください
- 1)以下の工事・部材は別途ご用意ください。
- ・周囲躯体、仕上げ、取付用下地工事

・ダクト工事、壁面開口、屋外化粧カバー取付等


・給排水配管、電気配線、ガス配管及び接続工事
- 2)本体の取付以外の関連工事は法的有資格者による工事が必要になります。
- ・大工工事、電気工事、ガス配管工事、管工事、建具工事等
- 3)キッチンパネルを設置する壁面下地は
 プラスターボード仕上げをお願いします。

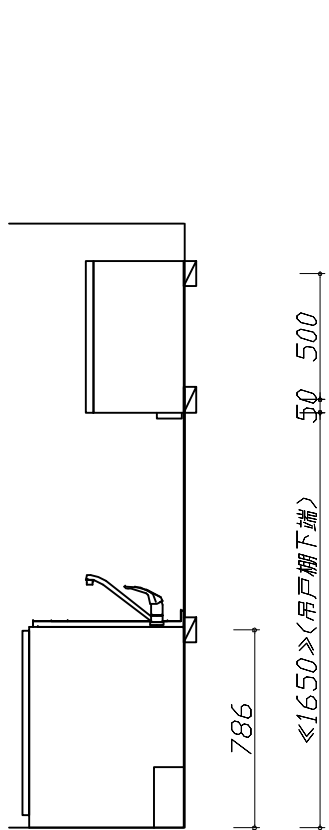

固定下地位置

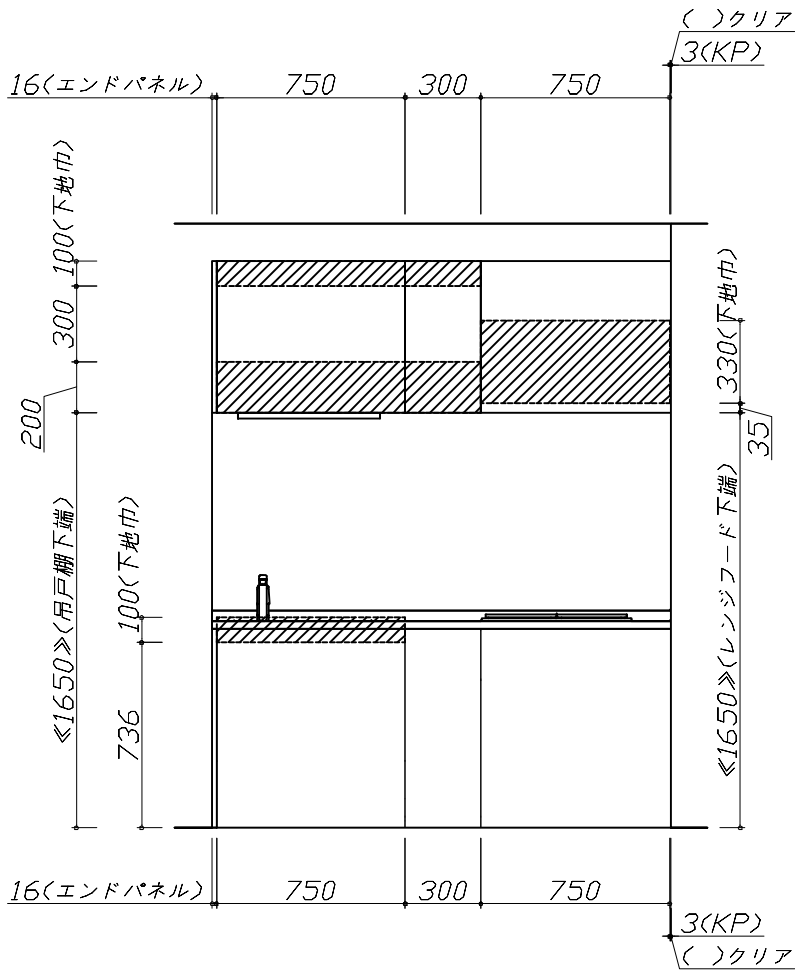

固定下地位置

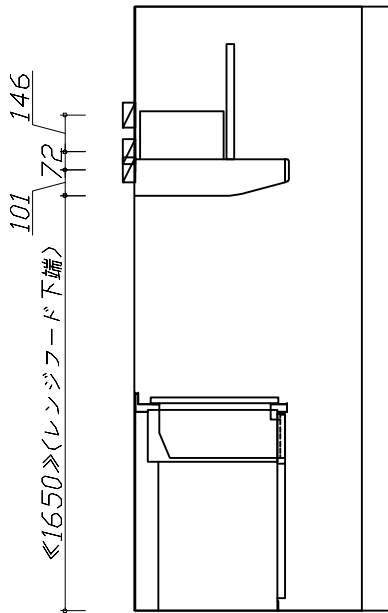

固定下地位置

Takara standard タカラスタンダード株式会社	現場名称： ★大阪ー大阪SR SK17様邸	ホーローシステムキッチン Treasia トレーシア	下地図 1	縮 尺： 1 / 30
	現場番号： C4529492	プラン番号： 1801A-2507-0310T	作成日： 2025年7月13日	
	大阪支社 販売課	担当営業 ：ライト・ソウ	担当アドバイザー： SK-17	

縮尺：A3サイズ等倍

■必ずご確認ください。

- ・天井高さ、吊戸棚・レンジフード取付高さをご確認ください。
- ・《 》内寸法は参考寸法です。



■設備図の見方、表示記号について

- ・寸法はキッチンパネル厚みとクリア寸法を含んでいません。
- ・KP：キッチンパネル

■設備記号

記号	記号の意味	記号	記号の意味
	給水位置		コンセント位置
	給湯位置		7-ス付コンセント位置
	排水位置		7-スターミナル付コンセント位置
	ガス配管位置		電源取出位置
	電源位置		

：点検口

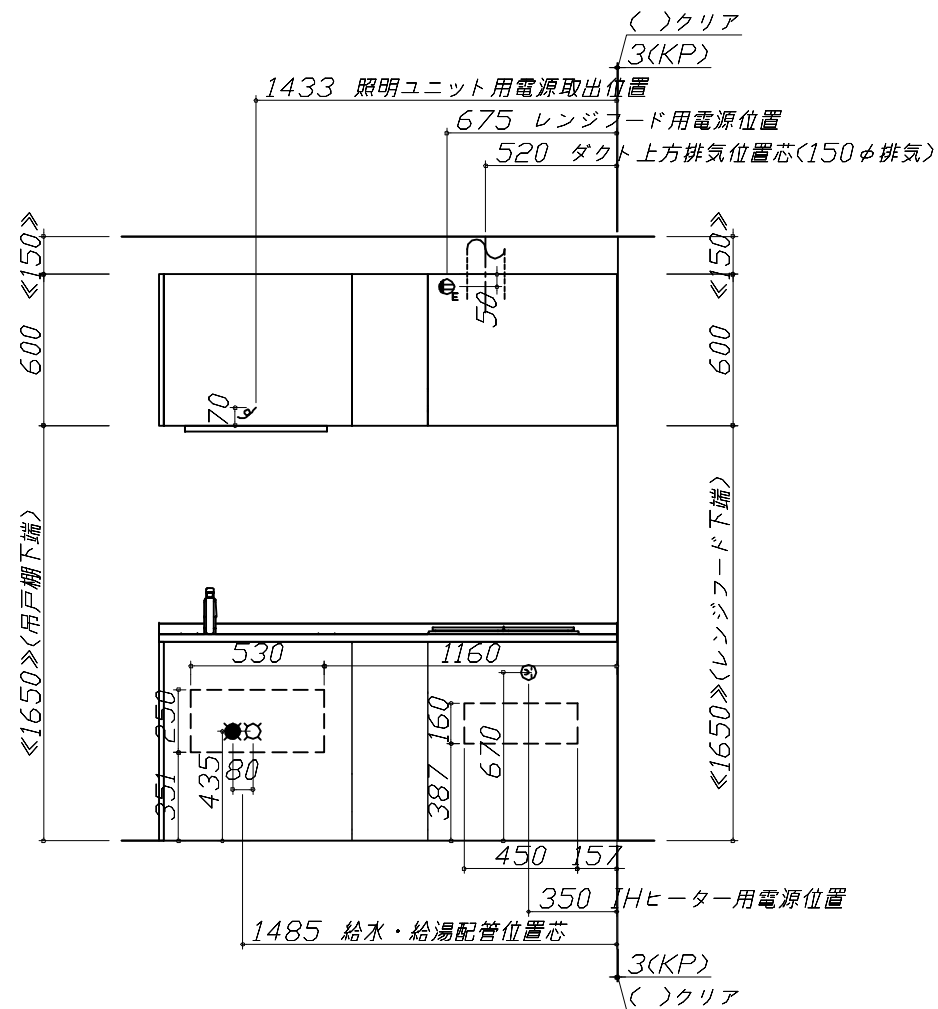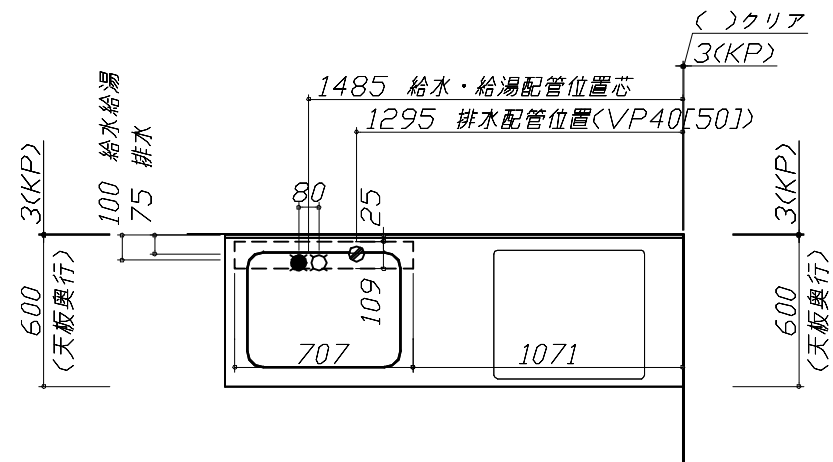

■必ずお読みください

1)以下の工事・部材は別途ご用意ください。

- ・周囲躯体、仕上げ、取付用下地工事
- ・ダクト工事、壁面開口、屋外化粧カバー取付等
- ・給排水配管、電気配線、ガス配管及び接続工事


2)本体の取付以外の関連工事は法的有資格者による工事がようになります。

- ・大工工事、電気工事、ガス配管工事、管工事、建具工事等

■機器類電源詳細

1	照明ユニット用電源	100V・コード必要長さ1m	
2	レンジフード用電源	15A-125V E付埋込コンセント 消費電力145W	
3	IHヒーター用電源	30A-250V 单相200Vコンセント 消費電力5500W	





※ダクト配管可能範囲は詳細図参照

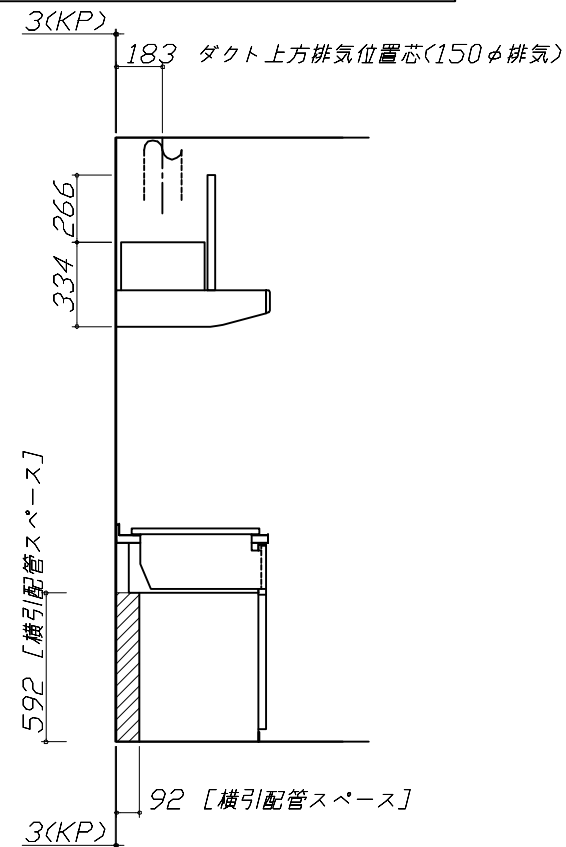

Takara standard タカラスタンダード株式会社	現場名称： ★大阪ー大阪SR SK17様邸	ホーローシステムキッチン Treasia トレーシア	設備図 1	縮 尺： 1 / 30
	現場番号： C4529492	プラン番号： 1801A-2507-0310T	作成日： 2025年7月13日	
	大阪支社 販売課	担当営業： ライトシンカ	担当アドバイザー： SK-17	

縮尺：A3サイズ等倍

ZSシンク給水排水配管例図		レンジフード 詳細図		照明ユニット 電気配線参考図	
給水給湯壁出し配管の場合 止水栓位置にアングル止水栓を取り付けてください。 (止水栓は別途) 管工事		<VMA-755 L排気> 前面パネル塗装梁欠き対応タイプ 後方および左右排気口位置はVMH丸ダクト外金具L使用時の寸法です。 アルミダクト使用時の排気位置はダクト配管可能範囲を参照ください。 実際の排気用接続部品の開口部寸法はφ148です。 <後梁対応寸法> <横梁対応寸法> VMH丸ダクト外金具L使用時 左右排気口位置 電源コード 1.3m 電源コード 取出位置 本体取付用孔 4箇所 本体取付用孔(予備) 2箇所 フード取付用孔 2箇所 電源コード 取出位置 VMH丸ダクト外金具L使用時 後方排気口位置 横化柱板 取付位置 フード取付用孔 (予備) 2箇所 フード取付用 タム穴 2箇所 消費電力: 145W		<SMY-57 LED> <壁側> 電源取出位置 (W1200の場合、中仕切り左側面より35mm左へ) 照明器具 端子台 電源電線 電源通し穴はφ11程度の 丸穴を開けてください 加熱機器より150mm以上離してセットして下さい (ただしレンジフード横タイプの下にはセットできません。) <照明器具側> 電源取出位置 (W1200の場合、中仕切り左側面より35mm左へ) 照明器具 <<底面矢視図>> 消費電力: 10W 電気工事	
電気配線例図		レンジフード 詳細図 ダクト 配管可能範囲		横引配管有効寸法 詳細図	
<CS-G220DXRT> 電源は200V30A以上の専用回路を設けてください。 電気工事		<VMA 風圧シャッター L排気> 管工事		【調理キャビネット】 ：配管スペース 足元スライド標準タイプ	
		注) ●本図はアルミダクトφ150を使用した場合の配管可能範囲である。 断熱材を取付ける場合は厚みを考慮すること。 ●リフォーム時など、既設の壁排気口を利用する場合、P変換アタッチメント(別売)を使用すること。			

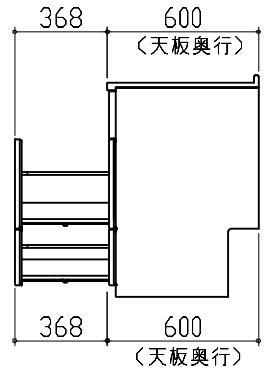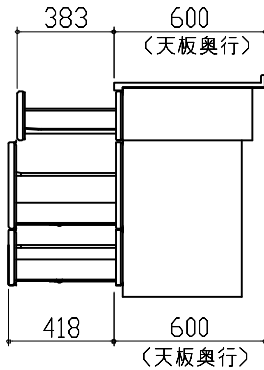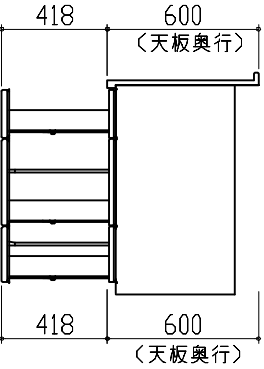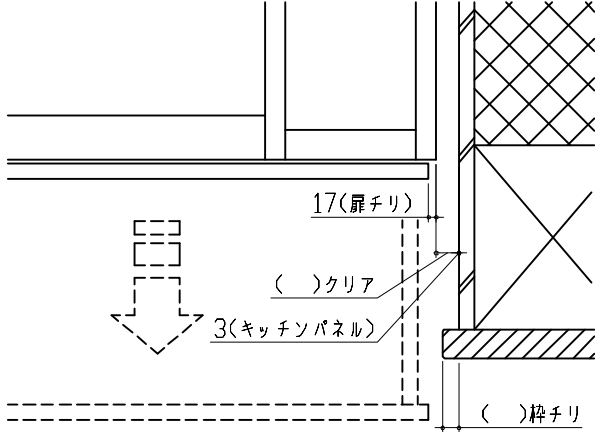キャビネット引出寸法 詳細図		キャビネット引出寸法 詳細図			
【シンクキャビネット】		【コンロキャビネット】			
					
キャビネット引出寸法 詳細図		エンド取り合い詳細図			
【調理キャビネット】		【キッチン本体 右側】			
		 ■留意事項 引出しを開けたときにドア枠・窓枠・巾木と干渉しないようクリアを確保してください。			
 タカラスタンダード株式会社		現場名称： ★大阪-大阪SR SK17様邸		ホーローシステムキッチン Treasia トレーシア	
		現場番号： C4529492		プラン番号： 1801A-2507-0310T	
		大阪支社 販売課		担当営業： ライトピンク	
				詳細図 2	縮 尺： FREE
				作成日： 2025年7月13日	
				担当アドバイザー： SK-17	