

# ホーローシステムキッチン 御見積書

御名前 宇都宮-小山SR SK9 様

業者 様

商品名 Treasia トレーシア

作成日 2024年10月29日  
プラン番号 7305C-2410-0549T  
現場番号 C2720411

タカラスタANDARD株式会社  
◆小山営業所  
栃木県小山市西城南2丁目30番19号  
TEL 0285-27-4311 / FAX 0285-28-2155

◆小山ショールーム  
TEL 0285-27-4665 / FAX 0285-28-1099

商品  
御見積金額 ￥1,020,800 (税込 ￥1,122,880)

( )内の価格は税込価格<税率10%>を表示しています。

《参考》別途 商品組付費 ￥121,000 (税込 ￥133,100)

- ※ 商品御見積金額には商品組付費は含まれておりません。
- ※ 商品組付費には配送・搬入・商品組付等の費用を含んでいます。
- ※ 商品組付費は現場の状況により変動する事があります。  
又、給水・給湯・ガス・ダクト・電気等の接続工事は含まれておりません。

## ◆ 御見積仕様

《キッチン》

|           |                         |
|-----------|-------------------------|
| 奥行        | 奥行65cm                  |
| キッチン本体サイズ | I型255cm                 |
| 天板高さ      | 85cm                    |
| 扉カラー      | マットベージュ・シルバー            |
| キッチンパネル   | HDタイプ:ミルキーモザイク          |
| 引手タイプ     | レール引手タイプ                |
| ワークトップ材質  | 人造大理石                   |
| カラー       | シャインベージュ                |
| 水栓        | ハンドシャワー水栓               |
| 食器洗い乾燥機   | シンク下設置間口45cmタイプ         |
| 加熱機器      | 60cmハイパワーガラスコートトップガスコンロ |
| レンジ機器     | なし                      |
| ガス種       | LPG                     |
| 周波数       | 50Hz                    |

## ◆ 御確認事項

| 担当営業 | 担当アドバイザー | プラン作成者 |
|------|----------|--------|
|      |          |        |

## ◆ 備考

御名前 宇都宮-小山SR SK9

様

|      |          |       |                  |     |            |
|------|----------|-------|------------------|-----|------------|
| 現場番号 | C2720411 | プラン番号 | 7305C-2410-0549T | 作成日 | 2024/10/29 |
|------|----------|-------|------------------|-----|------------|

## 御見積明細 キッチン

| NO            | 商品名                | 仕様                      | 品番                  | 数量 | 単価      | 金額      |
|---------------|--------------------|-------------------------|---------------------|----|---------|---------|
| 1             | 人造大理石ワークトップ        | らくエルシンク                 | MDI255 ュARU         | 1  | 95,500  | 95,500  |
| 2             | シンクキャビネット          | スライド・シンク下食洗、うちにもホーロートレイ | F-RRXR120UR5(VMTVF  | 1  | 121,500 | 121,500 |
|               | 食器洗い乾燥機用下飾り        |                         | シタサリDWP45-5(VMTVD   | 1  | 5,000   | 5,000   |
| 3             | 食器洗い乾燥機            | 引出し式(シルバー色)             | EW-45R2ST           | 1  | 111,000 | 111,000 |
| 4             | 食器洗い乾燥機用前面パネル      | 扉同色                     | P-DWP45P (MT )      | 1  | 5,000   | 5,000   |
| 5             | 調理台キャビネット          | 足元スライド(3段引出し)           | F-TFVZ060 -5(VMTVF  | 1  | 91,000  | 91,000  |
| 6             | コンロ用キャビネット         | 足元スライド、ミキリ対応            | F-KTVZ075JL5(VMTVF  | 1  | 94,500  | 94,500  |
| 7             | 水栓                 | エコタイプハンドシャワー水栓          | KM5021TTKE          | 1  | 36,500  | 36,500  |
| 8             | ガス加熱機器(ハイパーガラスコート) | 両面焼き                    | TN72WV60CV          | 1  |         |         |
|               | ガス加熱機器(本体)         | シルバー                    | TN72WV60C P         | 1  | 115,500 | 115,500 |
|               | ガス加熱機器(トッププレート)    | クリアパールグレー               | TN72-60TP-CV        | 1  | 26,000  | 26,000  |
| 【ベースキャビネット小計】 |                    |                         |                     | 11 |         | 701,500 |
| 9             | ウォールキャビネット         | 大型不燃吊戸、耐震ラッチ付           | W-M A165FLP(VMTVF-D | 1  | 66,500  | 66,500  |
| 10            | 照明ユニット             | 10W(LED仕様)              | SMY-57 LED          | 1  | 13,000  | 13,000  |
| 11            | レンジフード(本体)         | シロッコファン、シルバー            | VRAT-902ADR(V)      | 1  | 76,000  | 76,000  |
|               | レンジフード用前面パネル       | 扉同色                     | VZP-90-655HN(MT )   | 1  | 9,000   | 9,000   |
| 12            | エンドパネル             | 奥行65cmキャビネット用           | EP-XN-85 (VMTVD     | 1  | 11,500  | 11,500  |
| 13            | エンドパネル             | ウォールキャビネット、電動昇降、VUSVDS用 | EP-WM (VMTVD        | 1  | 8,500   | 8,500   |
| 14            | 前台輪カバー             |                         | P-DC120 -5(W)       | 1  | 4,000   | 4,000   |
| 15            | 前台輪カバー             |                         | P-DC073 -5(W)       | 1  | 3,500   | 3,500   |
| 16            | 前台輪カバー             |                         | P-DC060 -5(W)       | 1  | 3,500   | 3,500   |
| 17            | 水切りネット             | らくエルシンク用                | ミズキリネットSGN          | 1  | 4,000   | 4,000   |
| 18            | 水切り                | らくエルシンク用                | ミズキリSGN-B           | 1  | 4,500   | 4,500   |
| 19            | まな板立て              | らくエルシンク用                | マナイタテSGN            | 1  | 2,000   | 2,000   |
| 20            | ゴミポケット             | らくエルシンク用                | ゴミポケットSGN           | 1  | 2,500   | 2,500   |
| 21            | どこでもラック(スクエアタイプ)   | 小物置きL+フック、ホワイト          | MGSK コモノフックL (W     | 1  | 3,900   | 3,900   |
| 22            | どこでもラック(スクエアタイプ)   | フキン掛け                   | MGSK フキンカケ (W       | 1  | 2,500   | 2,500   |
| 23            | 間仕切り名人             | Tタイプ、間口45・60cm用         | MGマジキリP TL 1        | 3  | 3,900   | 11,700  |
| 24            | 間仕切り名人             | Tタイプ、かくせるラック併設用         | MGマジキリP TC 1        | 1  | 3,900   | 3,900   |
| 25            | 施工部材               |                         | シリコン(クリア2)          | 1  | 1,000   | 1,000   |

御名前 宇都宮-小山SR SK9 様

|      |          |       |                  |     |            |
|------|----------|-------|------------------|-----|------------|
| 現場番号 | C2720411 | プラン番号 | 7305C-2410-0549T | 作成日 | 2024/10/29 |
|------|----------|-------|------------------|-----|------------|

## 御見積明細 キッチン

| NO     | 商品名  | 仕様 | 品番          | 数量 | 単価    | 金額       |
|--------|------|----|-------------|----|-------|----------|
| 26     | 施工部材 |    | シリコン(ホワイト2) | 1  | 1,000 | 1,000    |
| キッチン合計 |      |    |             | 32 |       | ¥934,000 |

## 御見積明細 キッチンパネル

| NO        | 商品名              | 仕様                  | 品番               | 数量 | 単価     | 金額      |
|-----------|------------------|---------------------|------------------|----|--------|---------|
| 1         | ホーローキッチンパネルHDタイプ | サイドパネル、ミルキーモザイク     | PZS-90 (IMI)     | 1  | 30,400 | 30,400  |
| 2         | ホーローキッチンパネルHDタイプ | 窓パネル185、ミルキーモザイク    | PZW -185 (IMI)   | 2  | 14,700 | 29,400  |
| 3         | KP用エッジセット        | 樹脂製、アイボリー           | KPエッジセットJ (PI)-2 | 1  | 2,800  | 2,800   |
| 4         | パネル施工キット         | シリコン色(グレー)          | パネルセコウキットS(G)-1  | 1  | 5,700  | 5,700   |
| 5         | ホーローキッチンパネルHDタイプ | フロントパネル135、ミルキーモザイク | PZFH-135KP (IMI) | 1  | 18,500 | 18,500  |
| キッチンパネル合計 |                  |                     |                  | 6  |        | ¥86,800 |

|       |    |            |
|-------|----|------------|
| 商品総合計 | 38 | ¥1,020,800 |
|-------|----|------------|

※ 御見積明細の価格には消費税は含まれておりません。別途消費税が必要となります。

## 《参考》別途 商品組付費





キッチン商品組付費 ¥84,000 (税込 ¥92,400)

キッチンパネル商品組付費 ¥37,000 (税込 ¥40,700)

※ 商品組付費は現場の状況により変動する事があります。又、給水・給湯・ガス・ダクト・電気等の接続工事は含まれておりません。

( )内の価格は税込価格&lt;税率10%&gt;を表示しています。

- 必ずご確認ください。
- ・天井高さ、吊戸棚・レンジフード取付高さをご確認ください。
  - ・《 》内寸法は参考寸法です。
- 表示記号について
- ・KP：キッチンパネル

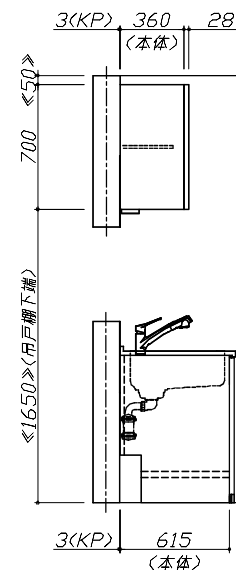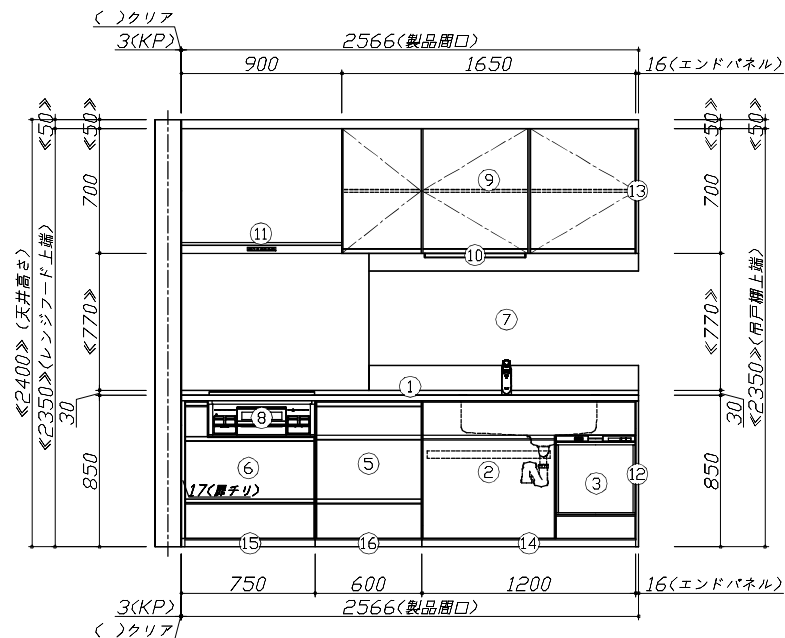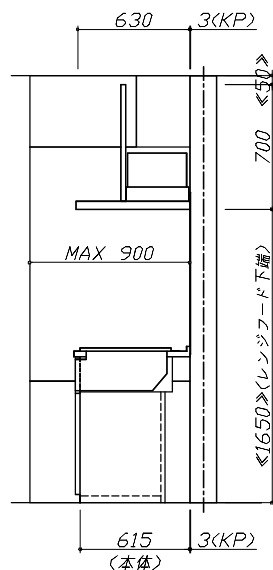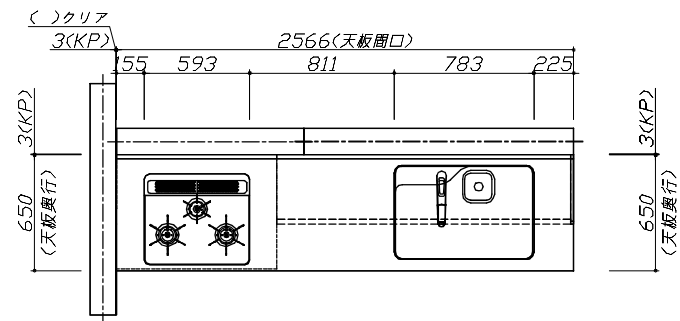


Takara standard  
タカスタンダード株式会社

現場名称： 宇都宮-小山SR SK9様邸  
現場番号： C2720411  
小山営業所

ホーローシステムキッチン Treasia トレーシア  
プラン番号： 7305C-2410-0549T  
担当営業：

姿図 1  
作成日： 2024年10月29日  
担当アドバイザー：

縮尺： 1 / 30  
縮尺：A3サイズ等倍

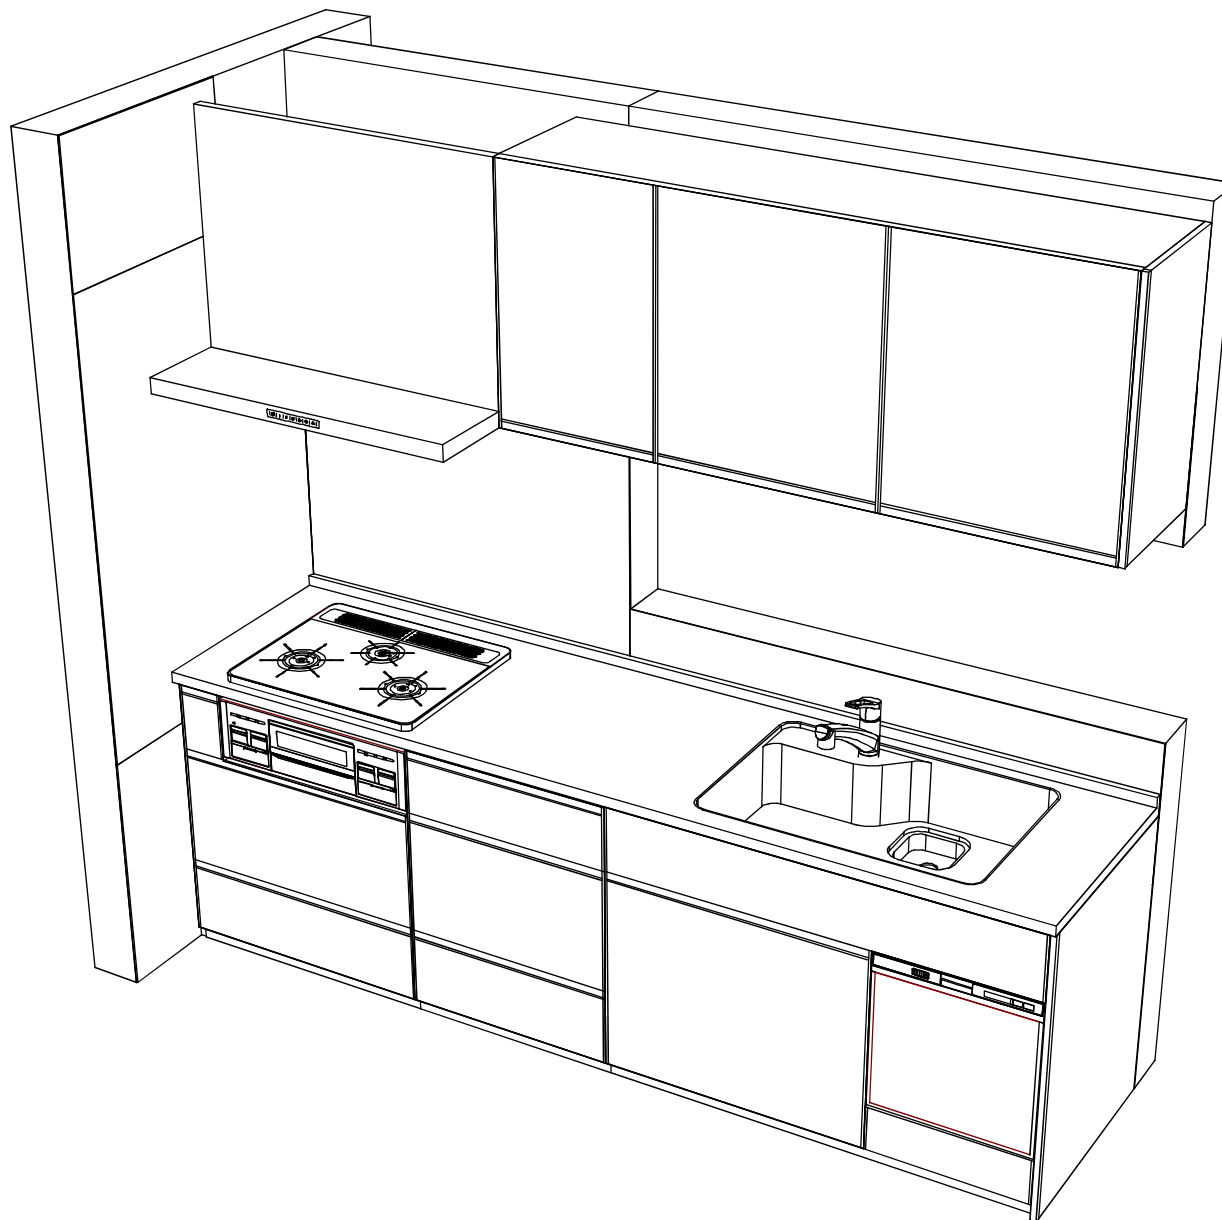

**Takara standard**  
タカスタンダード株式会社

現場名称： 宇都宮-小山SR SK9様邸

現場番号： C2720411

小山営業所

ホーローシステムキッチン Treasia トレーシア

プラン番号： 7305C-2410-0549T

担当営業：

姿図 2

作成日： 2024年10月29日

担当アドバイザー：

縮尺： 1 / 30

縮尺：A3サイズ等倍