

# ホーローシステムキッチン 御見積書

御名前 福岡-佐世保SR SK12 様

業者 様

商品名 Treasia トレーシア

作成日 2025年5月23日  
プラン番号 2128L-2505-0253T  
現場番号 C2743096

タカラスタANDARD株式会社  
◆佐世保営業所  
長崎県佐世保市卸本町1-156  
TEL 092-431-5864 / FAX 0956-32-3121

◆佐世保ショールーム  
TEL 0956-34-3491 / FAX 0956-33-6930

商品  
御見積金額 **¥1,721,900 (税込 ¥1,894,090)**

( )内の価格は税込価格<税率10%>を表示しています。

《参考》別途 商品組付費 **¥196,000 (税込 ¥215,600)**

- ※ 商品御見積金額には商品組付費は含まれておりません。
- ※ 商品組付費には配送・搬入・商品組付等の費用を含んでいます。
- ※ 商品組付費は現場の状況により変動する事があります。  
又、給水・給湯・ガス・ダクト・電気等の接続工事は含まれておりません。

## ◆ 御見積仕様

### 《キッチン》

奥行	奥行65cm
キッチン本体サイズ	I型255cm
天板高さ	90cm
扉カラー	グレージュアッシュ・シルバー
キッチンパネル	HDタイプ:アウリジーナタイル
引手タイプ	レール引手タイプ
ワークトップ材質	アクリル人造大理石
カラー	ソリッドベージュ
水栓	ハンドシャワー水栓
食器洗い乾燥機	シンク下設置間口45cmタイプ
加熱機器	60cmハイパーガラスコートトップガスコンロ
レンジ機器	なし
ガス種	未定
周波数	60Hz

### 《周辺収納》

周辺扉カラー	グレージュアッシュ・シルバー
キッチンパネル	HDタイプ:アウリジーナタイル
周辺引手タイプ	レール引手タイプ
カウンター材質	アクリル人造大理石
カラー	ソリッドベージュ

担当営業	担当アドバイザー	プラン作成者
		松尾

## ◆ 備考

## ◆ 御確認事項

御名前 福岡-佐世保SR SK12

様

現場番号	C2743096	プラン番号	2128L-2505-0253T	作成日	2025/5/23
------	----------	-------	------------------	-----	-----------

## 御見積明細 キッチン

NO	商品名	仕様	品番	数量	単価	金額
1	人造大理石ワークトップ	アクリル人造大理石シンク(ペーヅユ)	AJIV255 TDLW	1	168,500	168,500
2	シンクキャビネット	スライド・シンク下食洗、うちにもホーロートレイ、コンセント	F-RRXR120WL0(VZVVF	1	141,500	141,500
3	食器洗い乾燥機	引出し式(シルバー色)	EW-45R3SMT	1	111,000	111,000
4	食器洗い乾燥機用前面パネル	扉同色	P-DWM45VL0(ZVV)-1	1	16,500	16,500
5	調理台キャビネット	足元スライド(3段引出し)・たっぷりホーローキャビネット	F-TFVR060 -0(VZVVF	1	101,000	101,000
6	コンロ用キャビネット	足元スライド・たっぷりホーローキャビネット、ミキリ対応	F-KTVR075JR0(VZVVF	1	104,500	104,500
7	水栓	エコタイプハンドシャワー水栓	KM5021TTKE	1	36,500	36,500
8	ガス加熱機器(ハイパ-ガラスコート)	両面焼き	TN72WV60CV	1		
	ガス加熱機器(本体)	シルバー	TN72WV60C	1	115,500	115,500
	ガス加熱機器(トッププレート)	クリアパールグレー	TN72-60TP-CV	1	26,000	26,000
【ベースキャビネット小計】				10		821,000
9	ウォールキャビネット	耐震ラッチ付	W-M A090 -P(VZVVF-D	1	40,000	40,000
10	ウォールキャビネット	耐震ラッチ付	W-M A045 LP(VZVVF-D	1	24,500	24,500
11	吊戸用昇降棚	間口90cm用	TDUR-901	1	32,500	32,500
12	ウォールキャビネット	アイラックLタイプ用、耐震ラッチ付	W-MR A045ZLP(VZVVF	1	24,500	24,500
	アイラック	Lタイプ、シルバー	SDL-45L	1	28,400	28,400
	アイラック用前面パネル	扉色対応用	P-SDL45(ZV )	1	6,000	6,000
13	アイラック	シルバー	SDL-45	1	26,000	26,000
	アイラック用前面パネル	扉色対応用	P-SDL45(ZV )	1	6,000	6,000
14	アイラック	水切タイプ(LED仕様)、シルバー	SDLM-90(P)	1	46,100	46,100
	アイラック用前面パネル	扉色対応用	P-SDLM90(ZV )	1	7,500	7,500
15	アイラック用アルミカバー	レンジフード横用、シルバー	SDLカバーR	1	2,000	2,000
16	レンジフード(本体)	シロッコファン、ホワイト、加熱機器連動	VRAC-E751ADL(SW )	1	166,000	166,000
	レンジフード用前面パネル	扉同色	VZP-75-655HN(ZV )	1	8,000	8,000
17	リモコン		RHリモコン-3	1	2,000	2,000
18	エンドパネル	奥行65cmキャビネット用	EP-XN-90 (VZVVD	1	11,500	11,500
19	エンドパネル	ウォールキャビネット用、電動昇降、VUSVDS用	EP-WM (VZVVD	1	8,500	8,500
20	前台輪カバー		P-DC120 -5(W)	1	4,000	4,000
21	前台輪カバー		P-DC073 -5(W)	1	3,500	3,500
22	前台輪カバー		P-DC060 -5(W)	1	3,500	3,500
23	水切り	人大シンク用	ミスキリT	1	4,500	4,500

御名前 福岡-佐世保SR SK12

様

現場番号	C2743096	プラン番号	2128L-2505-0253T	作成日	2025/5/23
------	----------	-------	------------------	-----	-----------

## 御見積明細 キッチン

NO	商品名	仕様	品番	数量	単価	金額
24	水切りネット	人大シンク用	ミスクリネット T(A)	1	4,000	4,000
25	間仕切り名人	Tタイプ、間口45・60cm用	MGマジクリP TL 1	3	3,900	11,700
26	かくせるホーローボックス	間口60cm用	ヒラウラHS- 60N	1	6,000	6,000
27	かくせるホーローボックス	間口73cm用	ヒラウラHS- 73N	1	7,000	7,000
28	天井幕板	シナモンベージュ	P-TM440 (V)	1	8,000	8,000
29	施工部材		シリコン(ホワイト2)	1	1,000	1,000
30	施工部材		シリコン(アイボリー)	1	1,000	1,000
キッチン合計				39		¥1,314,700

## 御見積明細 周辺収納

NO	商品名	仕様	品番	数量	単価	金額
31	ウォールキャビネット	周辺用吊戸、耐震タッチ付	W-M L075 -P(VZVVF-D	1	39,500	39,500
32	ウォールキャビネット	周辺用吊戸、耐震タッチ付	W-M L060 -P(VZVVF-D	1	37,000	37,000
33	カウンターユニット用カウンター	奥行45cm、人造大理石、ソリッドベージュ	C-JP135NS (A)	1	51,000	51,000
34	カウンターキャビネット	奥行45cm、ハイカウンター、台輪ホワイト	F-HHSL075M-5(VZVVF	1	117,000	117,000
35	カウンターキャビネット	奥行45cm、ハイカウンター、オープン	F-HA L060M-5(VZVVF	1	41,000	41,000
36	見切り対応フィラー	ウォールキャビネット用、ホワイト	ミキリW10(W)	2	1,000	2,000
37	見切り対応フィラー	周辺収納ユニット用、ホワイト	ミキリタ10H(W)	2	700	1,400
38	どこでもラック(アルミタイプ)	小物置き、ホワイト	MGD-KR(W)	1	5,000	5,000
39	間仕切り名人	Sタイプ、間口45cm用	MGマジクリJ SM 2	1	3,600	3,600
40	天井幕板	シナモンベージュ	P-TM440 (V)	1	8,000	8,000
41	施工部材		シリコン(アイボリー)	1	1,000	1,000
周辺収納合計				13		¥306,500

## 御見積明細 キッチンパネル

NO	商品名	仕様	品番	数量	単価	金額
1	ホーローキッチンパネルHDタイプ	フロントパネル150、アウリジーナタイル	PZFN-150 (QRV)	1	18,300	18,300
2	ホーローキッチンパネルHDタイプ	フロントパネル135、アウリジーナタイル	PZFN-135 (QRV)	2	17,500	35,000
3	ホーローキッチンパネルHDタイプ	サイドパネル、アウリジーナタイル	PZS-90 (QRV)	1	30,400	30,400
4	パネル施工キット	シリコン色(アイボリー)	パネルセコウキットS(I)-1	2	5,700	11,400

御名前 福岡-佐世保SR SK12 様

現場番号	C2743096	プラン番号	2128L-2505-0253T	作成日	2025/5/23
------	----------	-------	------------------	-----	-----------

## 御見積明細 キッチンパネル

NO	商品名	仕様	品番	数量	単価	金額
5	KP用エッジセット	樹脂製、ベージュ	KPエッジセットJ(MB)-2	2	2,800	5,600
キッチンパネル合計				8		¥100,700

商品総合計	60	¥1,721,900
-------	----	------------

※ 御見積明細の価格には消費税は含まれておりません。別途消費税が必要となります。






## 《参考》別途 商品組付費

キッチン商品組付費 ¥159,000 (税込 ¥174,900)  
キッチンパネル商品組付費 ¥37,000 (税込 ¥40,700)

※ 商品組付費は現場の状況により変動する事があります。又、給水・給湯・ガス・ダクト・電気等の接続工事は含まれておりません。

( )内の価格は税込価格&lt;税率10%&gt;を表示しています。

- 必ずご確認ください。
  - ・天井高さ、吊戸棚・レンジフード取付高さをご確認ください。
  - ・《 》内寸法は参考寸法です。
- 表示記号について
  - ・KP：キッチンパネル

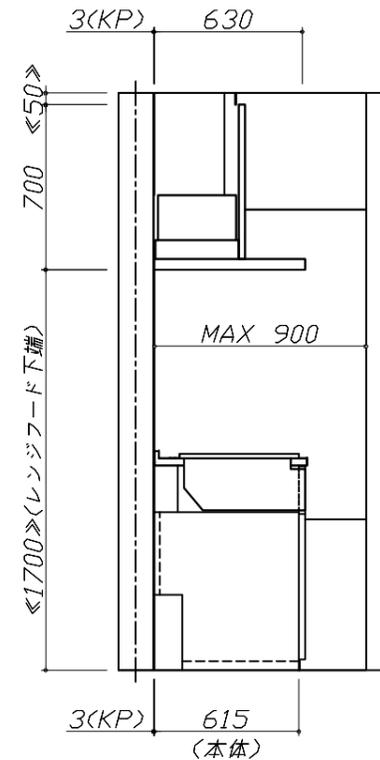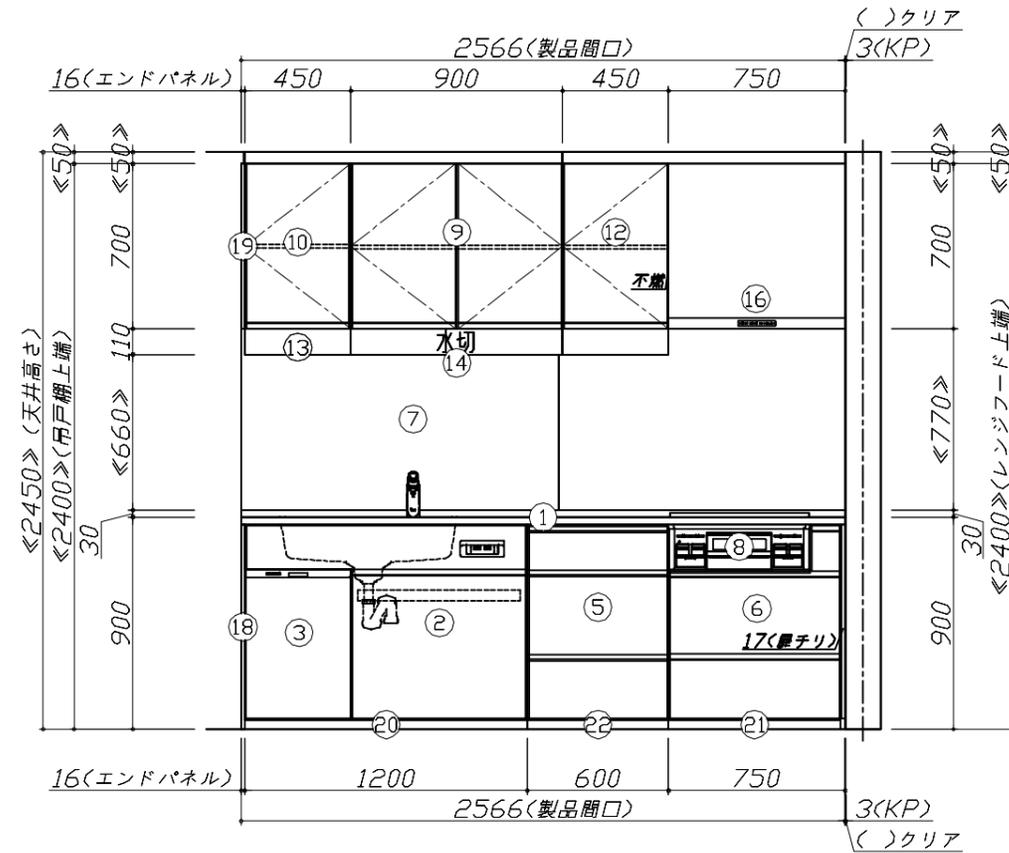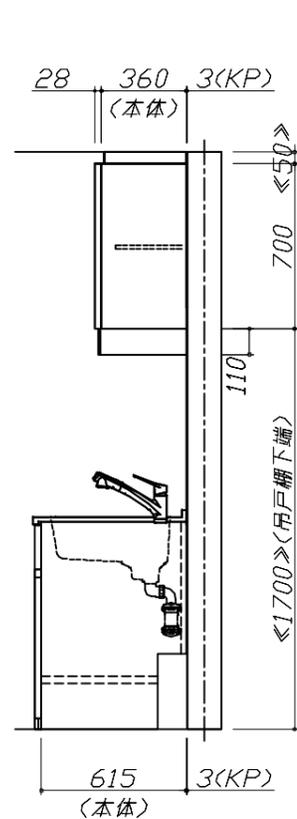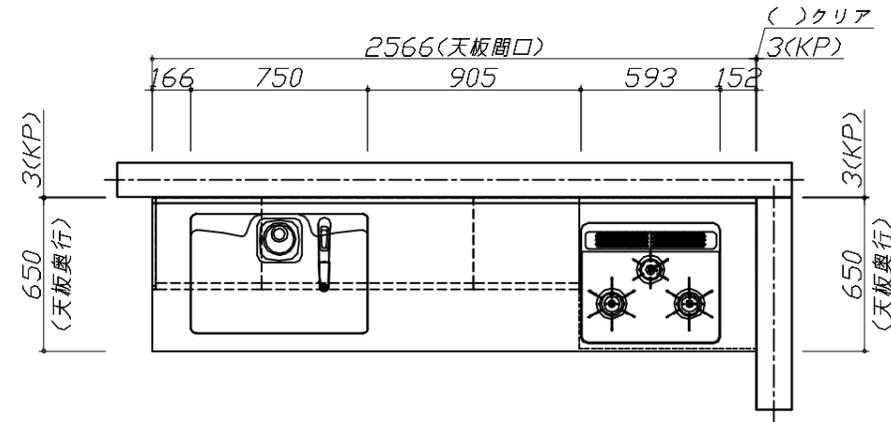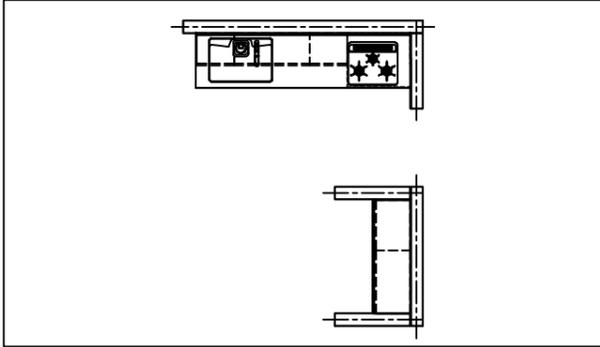






**Takara standard**  
タカラスタンダード株式会社

現場名称： 福岡-佐世保SR SK12様邸  
現場番号： C2743096  
佐世保営業所

ホーローシステムキッチン Treasia トレーシア  
プラン番号： 2128L-2505-0253T  
担当営業：

姿図 1 縮尺： 1 / 30  
作成日： 2025年5月23日  
担当アドバイザー：

- 必ずご確認ください。
  - ・天井高さ、吊戸棚・レンジフード取付高さをご確認ください。
  - ・《 》内寸法は参考寸法です。
- 表示記号について
  - ・KP：キッチンパネル

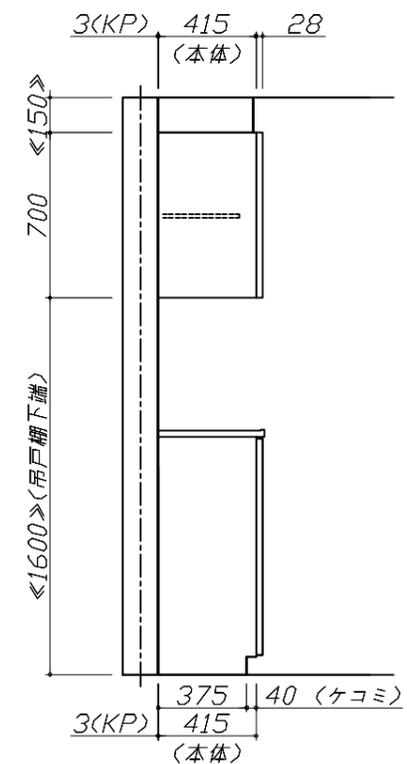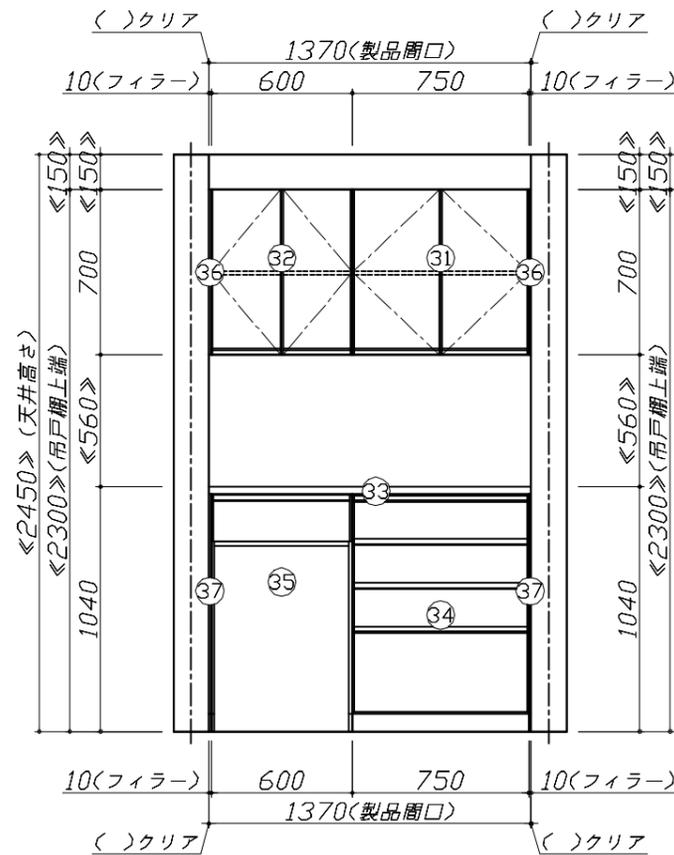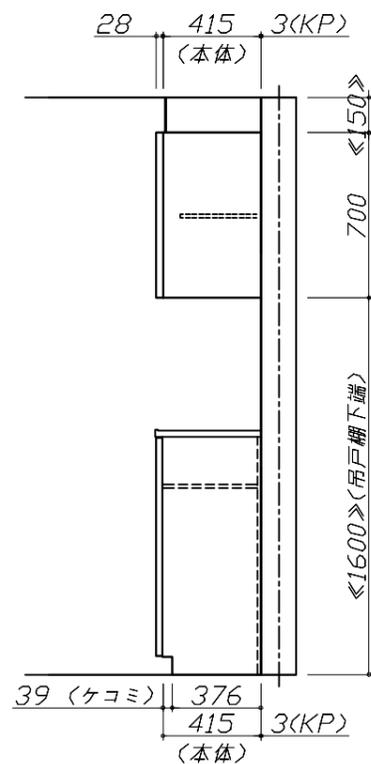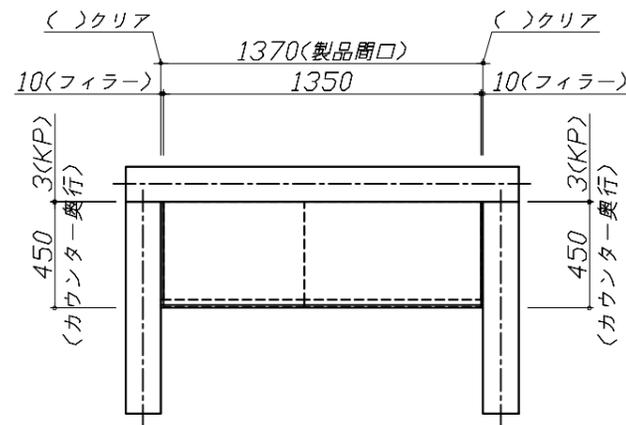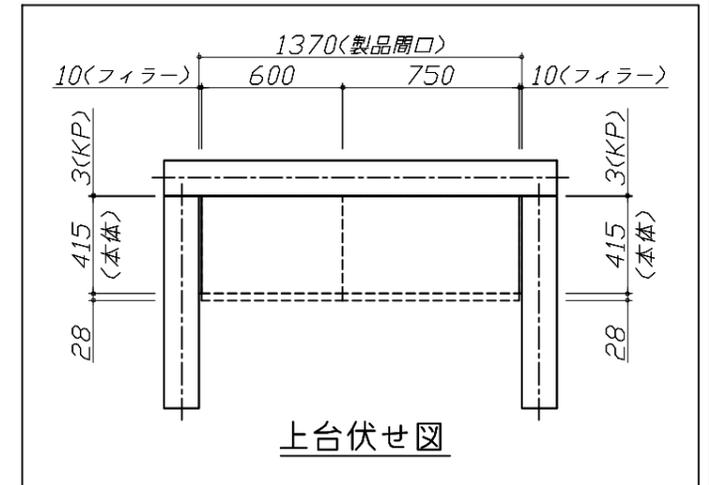


Takara standard  
タカラスタンダード株式会社

現場名称： 福岡-佐世保SR SK12様邸  
現場番号： C2743096  
佐世保営業所

ホーローシステムキッチン Treasia トレーシア  
プラン番号： 2128L-2505-0253T  
担当営業：

姿図 2 縮尺： 1 / 30  
作成日： 2025年5月23日  
担当アドバイザー：

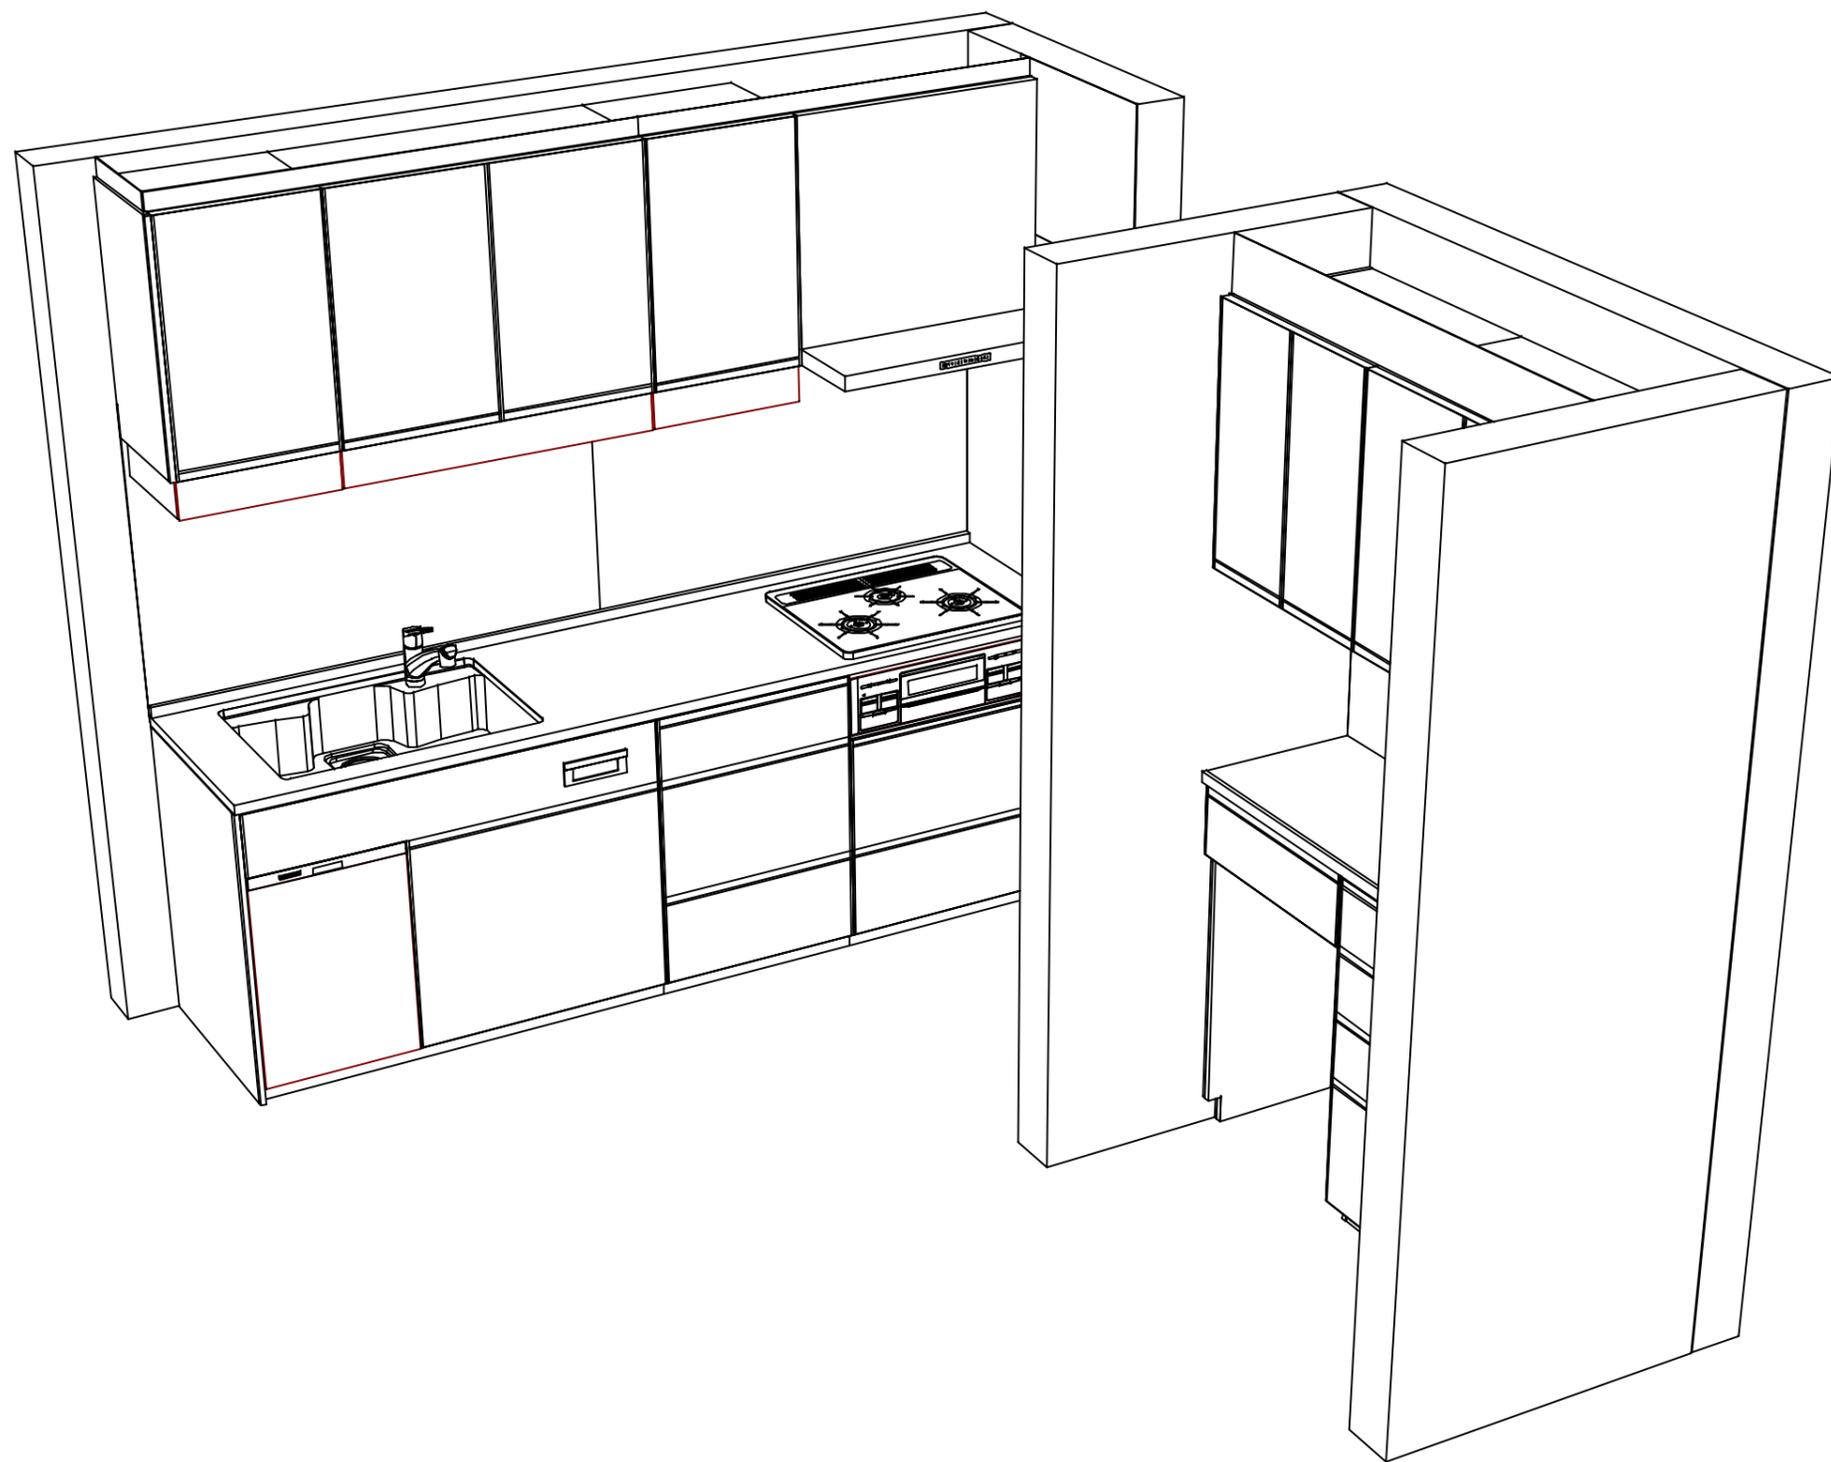

**Takara standard**  
タカラスタンダード株式会社

現場名称： 福岡-佐世保SR SK12様邸

現場番号： C2743096

佐世保営業所

ホーローシステムキッチン Treasia トレーシア

プラン番号： 2128L-2505-0253T

担当営業 :

姿図 3

縮尺： 1 / 30

作成日： 2025年5月23日

担当アドバイザー：

縮尺：A3サイズ等倍