

ぴったりサイズ木製システムキッチン 御見積書

ページ 1/3

御名前 福岡-佐世保SR SK11 様

業者 様

商品名 Refit リフィット

作成日 2024年6月30日
プラン番号 2128L-2406-0290T
現場番号 C2693618

タカラスタANDARD株式会社
◆佐世保営業所
長崎県佐世保市卸本町1-156
TEL 0956-32-3188 / FAX 0956-32-3121

◆佐世保ショールーム
TEL 0956-34-3491 / FAX 0956-33-6930

商品
御見積金額 ￥1,229,700 (税込 ￥1,352,670)

()内の価格は税込価格<税率10%>を表示しています。

《参考》別途 商品組付費 ￥140,000 (税込 ￥154,000)

- ※ 商品御見積金額には商品組付費は含まれておりません。
- ※ 商品組付費には配送・搬入・商品組付等の費用を含んでいます。
- ※ 商品組付費は現場の状況により変動する事があります。
又、給水・給湯・ガス・ダクト・電気等の接続工事は含まれておりません。

◆ 御見積仕様

《キッチン》

キッチン本体サイズ	I型255cm
天板高さ	85cm
扉カラー	ヒッコリーナチュラル
引手	ハンドル引手(シルバー)
キッチンパネル	HDタイプ:コンクリートライト
ワークトップ材質	アクリル人造大理石
カラー	ソリッドライトグレー
水栓	ハンドシャワー水栓
食器洗い乾燥機	シンク横設置間口45cmタイプ
加熱機器	IHヒーター
レンジ機器	なし
ガス種	LPG
周波数	60Hz

《周辺収納》

周辺扉カラー	ヒッコリーナチュラル
周辺引手	ハンドル引手(シルバー)
キッチンパネル	なし
カウンター材質	メラミン
カラー	ヒッコリーナチュラル

◆ 備考

担当営業	担当アドバイザー	プラン作成者
		松尾

◆ 御確認事項

--	--

No.*

御名前 福岡-佐世保SR SK11

様

現場番号	C2693618	プラン番号	2128L-2406-0290T	作成日	2024/6/30
------	----------	-------	------------------	-----	-----------

御見積明細 キッチン

NO	商品名	仕様	品番	数量	単価	金額
1	人造大理石ワークトップ	ユーティリティシンクE	A7IS255 GALD-N	1	157,900	157,900
2	シンクキャビネット	足スラ、ソフト、ホーロー底板有、うちにもHT、かくせるHB、見切り無	F-RMVM105U-5EAPJ-C	1	98,800	98,800
3	食器洗い乾燥機	引出し式(シルバー色)、深型	EW-45RD1ST	1	157,000	157,000
	食器洗い乾燥機用前面パネル	扉同色、深型用	P-DWP45D (APJ-)	1	4,000	4,000
4	調理台キャビネット	深型食洗用、足元スライド、ソフトクロス、ホーロー底板有	F-WDVB045 -5EAPJ-)	1	21,500	21,500
5	調理台キャビネット	足スラ3段引出、たっぷり収納、ソフトクロス、ホーロー底板有、見切り無	F-TFVM030 -5EAPJ-C	1	42,000	42,000
6	コンロ用キャビネット	足スラ、たっぷり収納、ソフト、ホーロー底板有、かくせるHB、見切り有	F-KJVM075カR5EAPJ-C-ハ	1	58,500	58,500
7	水栓	ハンドシャワー水栓	KM708GT	1	45,500	45,500
8	電気加熱機器	IHヒーター両面焼き(ライトグレー色)	CH-AS6LTA	1	165,000	165,000
【ベースキャビネット小計】				9		750,200
9	レンジフード(本体)	シロッコファン	FUSC-3ADN	1	62,500	62,500
	レンジフード(フード)	ステンレス	SVRA-902TFADRN	1	71,000	71,000
	レンジフード(ダクトカバー)	ステンレス	DKLA-SVRA	1	18,500	18,500
	レンジフード別売部品	レンジフード横壁取付金具	SVRAカベトリツケカナグ	1	1,000	1,000
10	リモコン		RHリモコン-2	1	2,000	2,000
11	エンドパネル	ベースキャビネット用、H80・85用	EP-XHN85 (APJ-)	1	18,500	18,500
12	水切りプレート	ユーティリティシンクE用	SK ミス`キリプレートUSE	1	4,500	4,500
13	水切りプレート	ユーティリティシンクE用	ミドル ミス`キリプレートUSE	1	6,000	6,000
14	調理プレート	ユーティリティシンクE用	ミドル チョウリプレートUSE	1	6,000	6,000
15	まな板	ユーティリティシンクE用	マナイタUSE-1	1	7,000	7,000
16	ゴミボケット	ユーティリティシンクE用	ゴミボ`ケットUSE	1	7,500	7,500
17	水切りネット	ユーティリティシンクE用	ミス`キリネットUSE(A)	1	4,000	4,000
18	どこでもラック(アルミタイプ)	レードル掛け	MGD-KH(V)	1	5,000	5,000
19	間仕切り名人	Tタイプ、間口45・60cm用	MGマジキリP TL 1	2	3,900	7,800
20	天板オプション		ジャバラセット	1	600	600
21	施工部材		シリコン(クリア2)	1	1,000	1,000
22	施工部材		シリコン(グレー)	1	1,000	1,000
キッチン合計				27		¥974,100

御名前 福岡-佐世保SR SK11

様

現場番号	C2693618	プラン番号	2128L-2406-0290T	作成日	2024/6/30
------	----------	-------	------------------	-----	-----------

御見積明細 周辺収納

NO	商品名	仕様	品番	数量	単価	金額
23	ウォールキャビネット	オープンシェルフ(棚板2段)	オープンシェルフタナイタ120W(J)	1	30,000	30,000
	ウォールキャビネット		オープンシェルフフレームセットW2	1	21,000	21,000
24	カウンターユニット用カウンター	奥行45cm、メラミン、ヒッコリーナチュラル	C-JP180Nア (P)-1	1	37,000	37,000
25	カウンターキャビネット	奥行45cm、オープン、ソフトクローズ	F-TA L090E-5EAPJ-C	1	31,500	31,500
26	カウンターキャビネット	奥行45cm、スライド3段、ソフトクローズ	F-TFSL090IL5EAPJ-C	1	54,000	54,000
27	エンドパネル	奥行45cmキャビネット用(メラミンカウンター)	EP-NLN-85 (APJ-)	1	13,000	13,000
28	施工部材		シリコン(アイボリー)	1	1,000	1,000
周辺収納合計				7		¥187,500

御見積明細 キッチンパネル

NO	商品名	仕様	品番	数量	単価	金額
1	ホーローキッチンパネルHDタイプ	フロントパネル105、コンクリートライト	PZFH-105 (QCG)	2	16,100	32,200
2	ホーローキッチンパネルHDタイプ	窓パネル150、コンクリートライト	PZW -150 (QCG)	2	13,700	27,400
3	KP用エッジセット	樹脂製、グレー	KPエッジセットJ (PG)-2	1	2,800	2,800
4	パネル施工キット	シリコン色(アンバー)	パネルセコウキットS(B)-1	1	5,700	5,700
キッチンパネル合計				6		¥68,100

商品総合計	40	¥1,229,700
-------	----	------------

※ 御見積明細の価格には消費税は含まれておりません。別途消費税が必要となります。

《参考》別途 商品組付費






キッチン商品組付費 ¥103,000 (税込 ¥113,300)

キッチンパネル商品組付費 ¥37,000 (税込 ¥40,700)

※ 商品組付費は現場の状況により変動する事があります。又、給水・給湯・ガス・ダクト・電気等の接続工事は含まれておりません。

()内の価格は税込価格<税率10%>を表示しています。

■必ずご確認ください。
・天井高さ、吊戸棚・レンジフード取付高さをご確認ください。
・《 》内寸法は参考寸法です。
■表示記号について
・KP：キッチンパネル

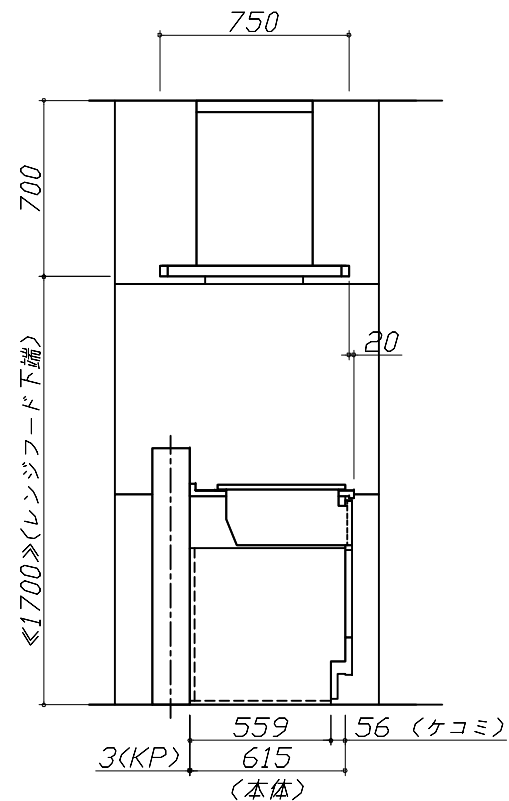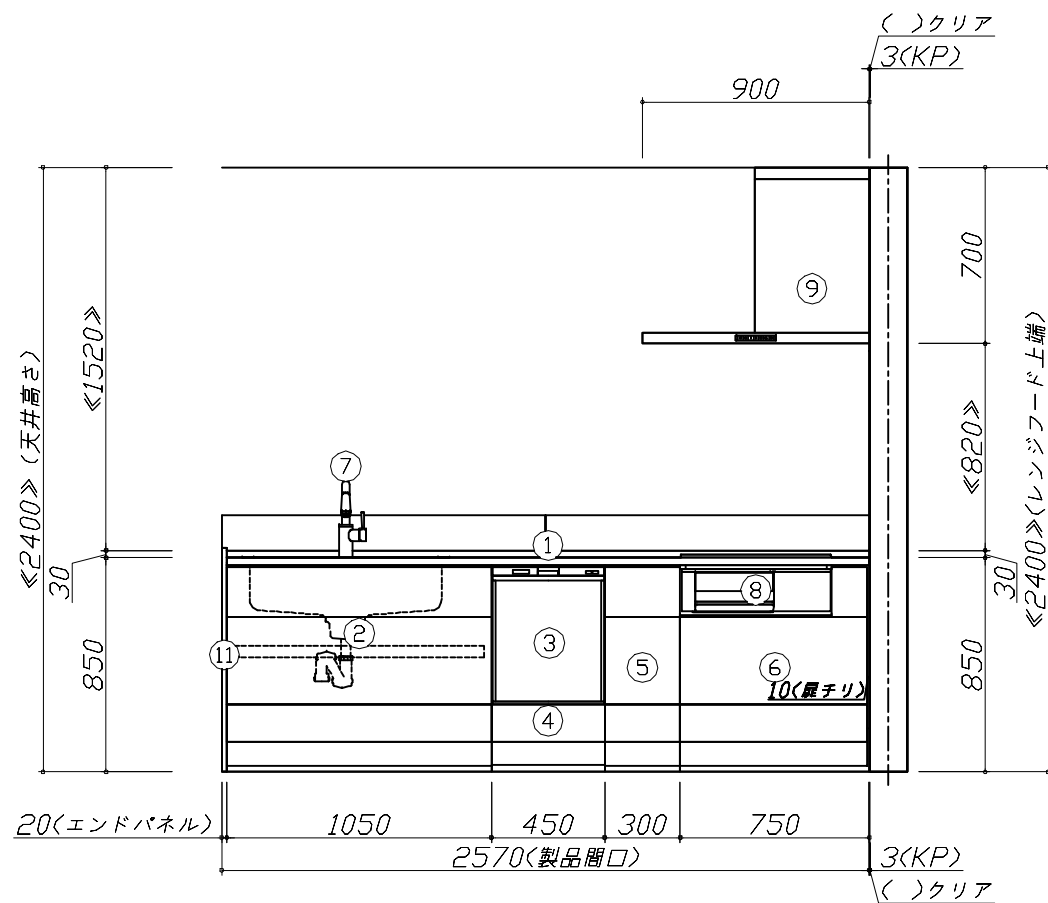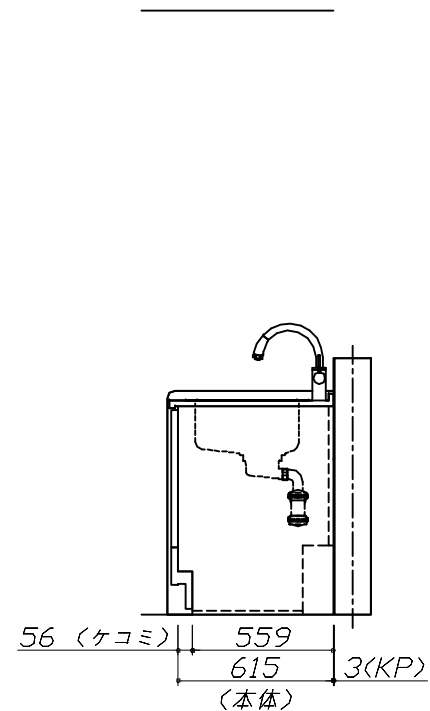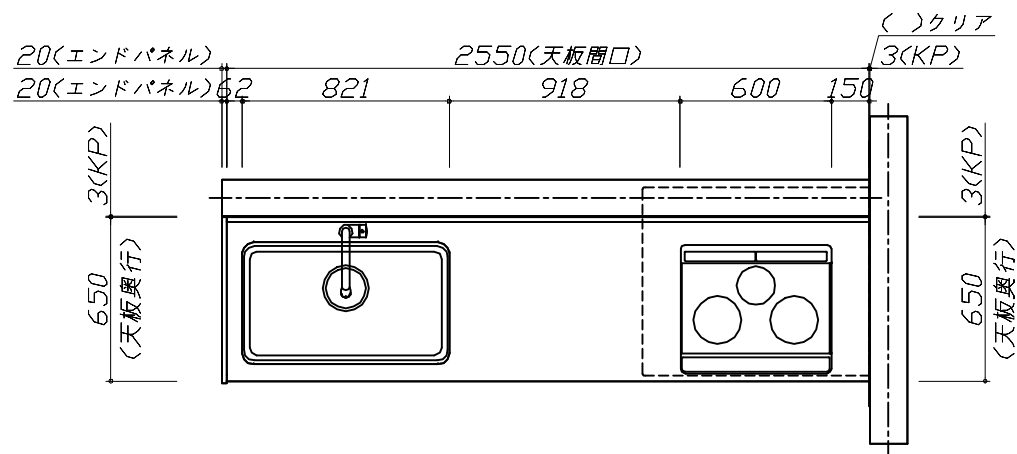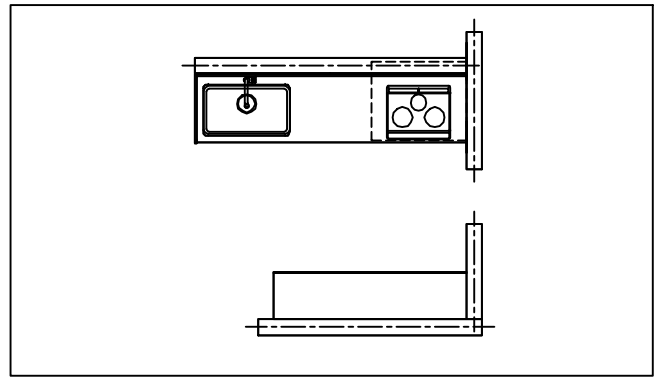





Takara standard
タカラスタンダード株式会社

現場名称：福岡-佐世保SR SK11様邸	ぴったりサイズ`木製システムキッチン Refit リフィット	姿図 1	縮 尺： 1 / 30
現場番号： C2693618	プラン番号： 2128L-2406-0290T	作成日： 2024年6月30日	
佐世保営業所	担当営業：	担当アドバイザー：	

縮尺：A3サイズ等倍


- 必ずご確認ください。
- ・天井高さ、吊戸棚・レンジフード取付高さをご確認ください。

・《 》内寸法は参考寸法です。
- 表示記号について
- ・KP：キッチンパネル

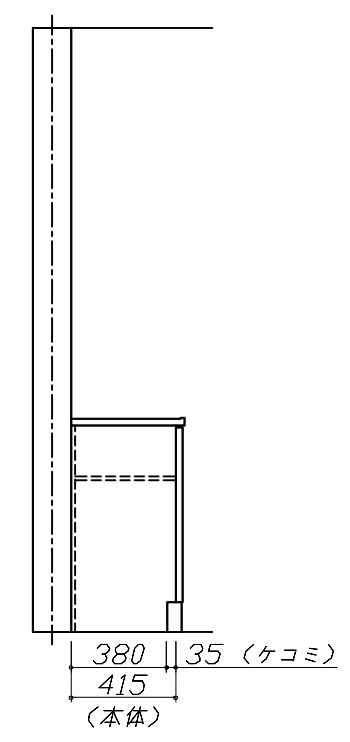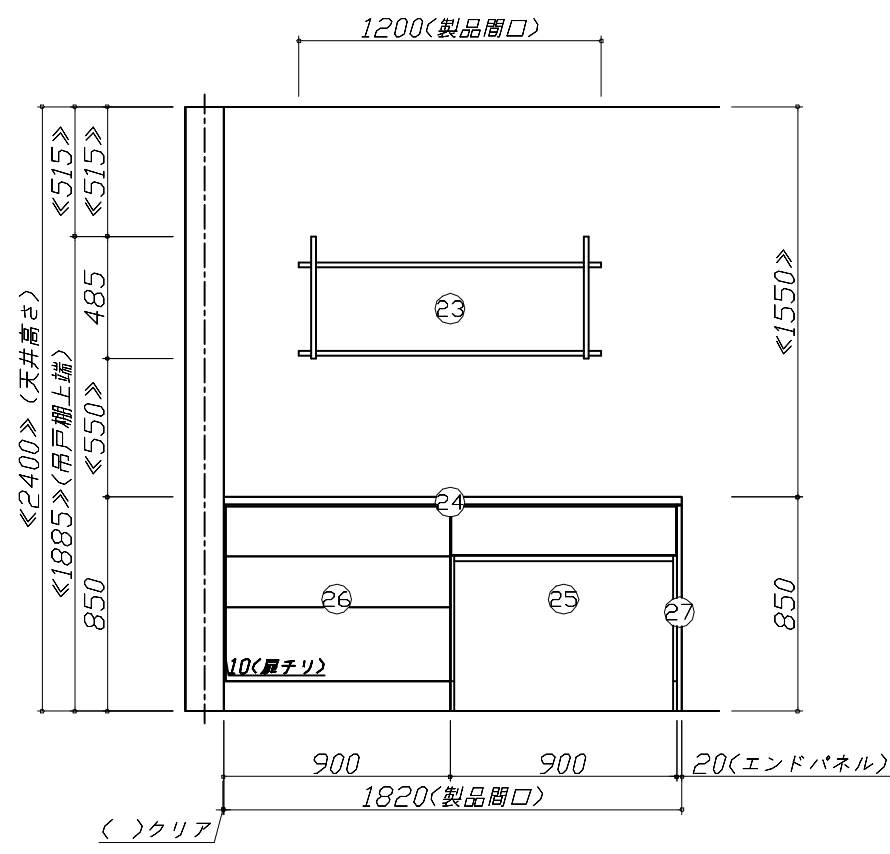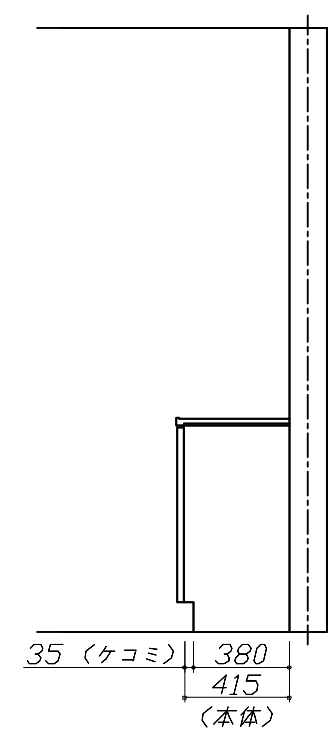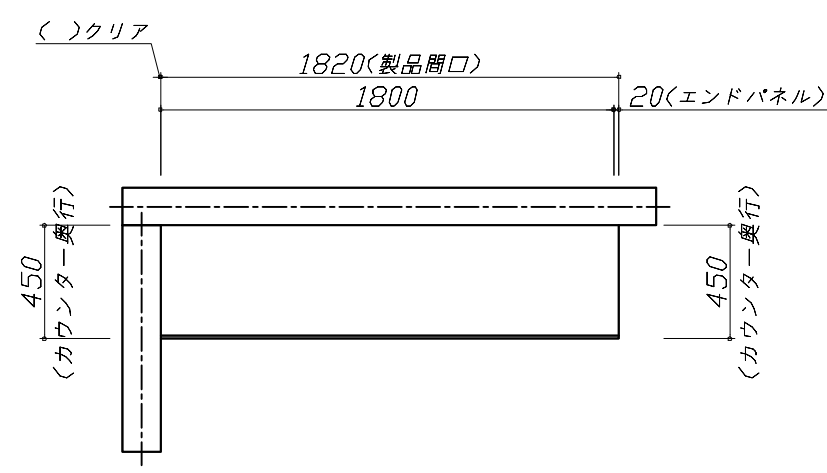

Takara standard タカラスタンダード株式会社	現場名称：福岡-佐世保SR SK11様邸	ぴったりサイズ`木製システムキッチン R e f i t リフィット	姿図 2	縮 尺： 1 / 30
	現場番号：C2693618	プラン番号：2128L-2406-0290T	作成日：2024年6月30日	
	佐世保営業所	担当営業 ：	担当アドバイザー：	

縮尺：A3サイズ等倍

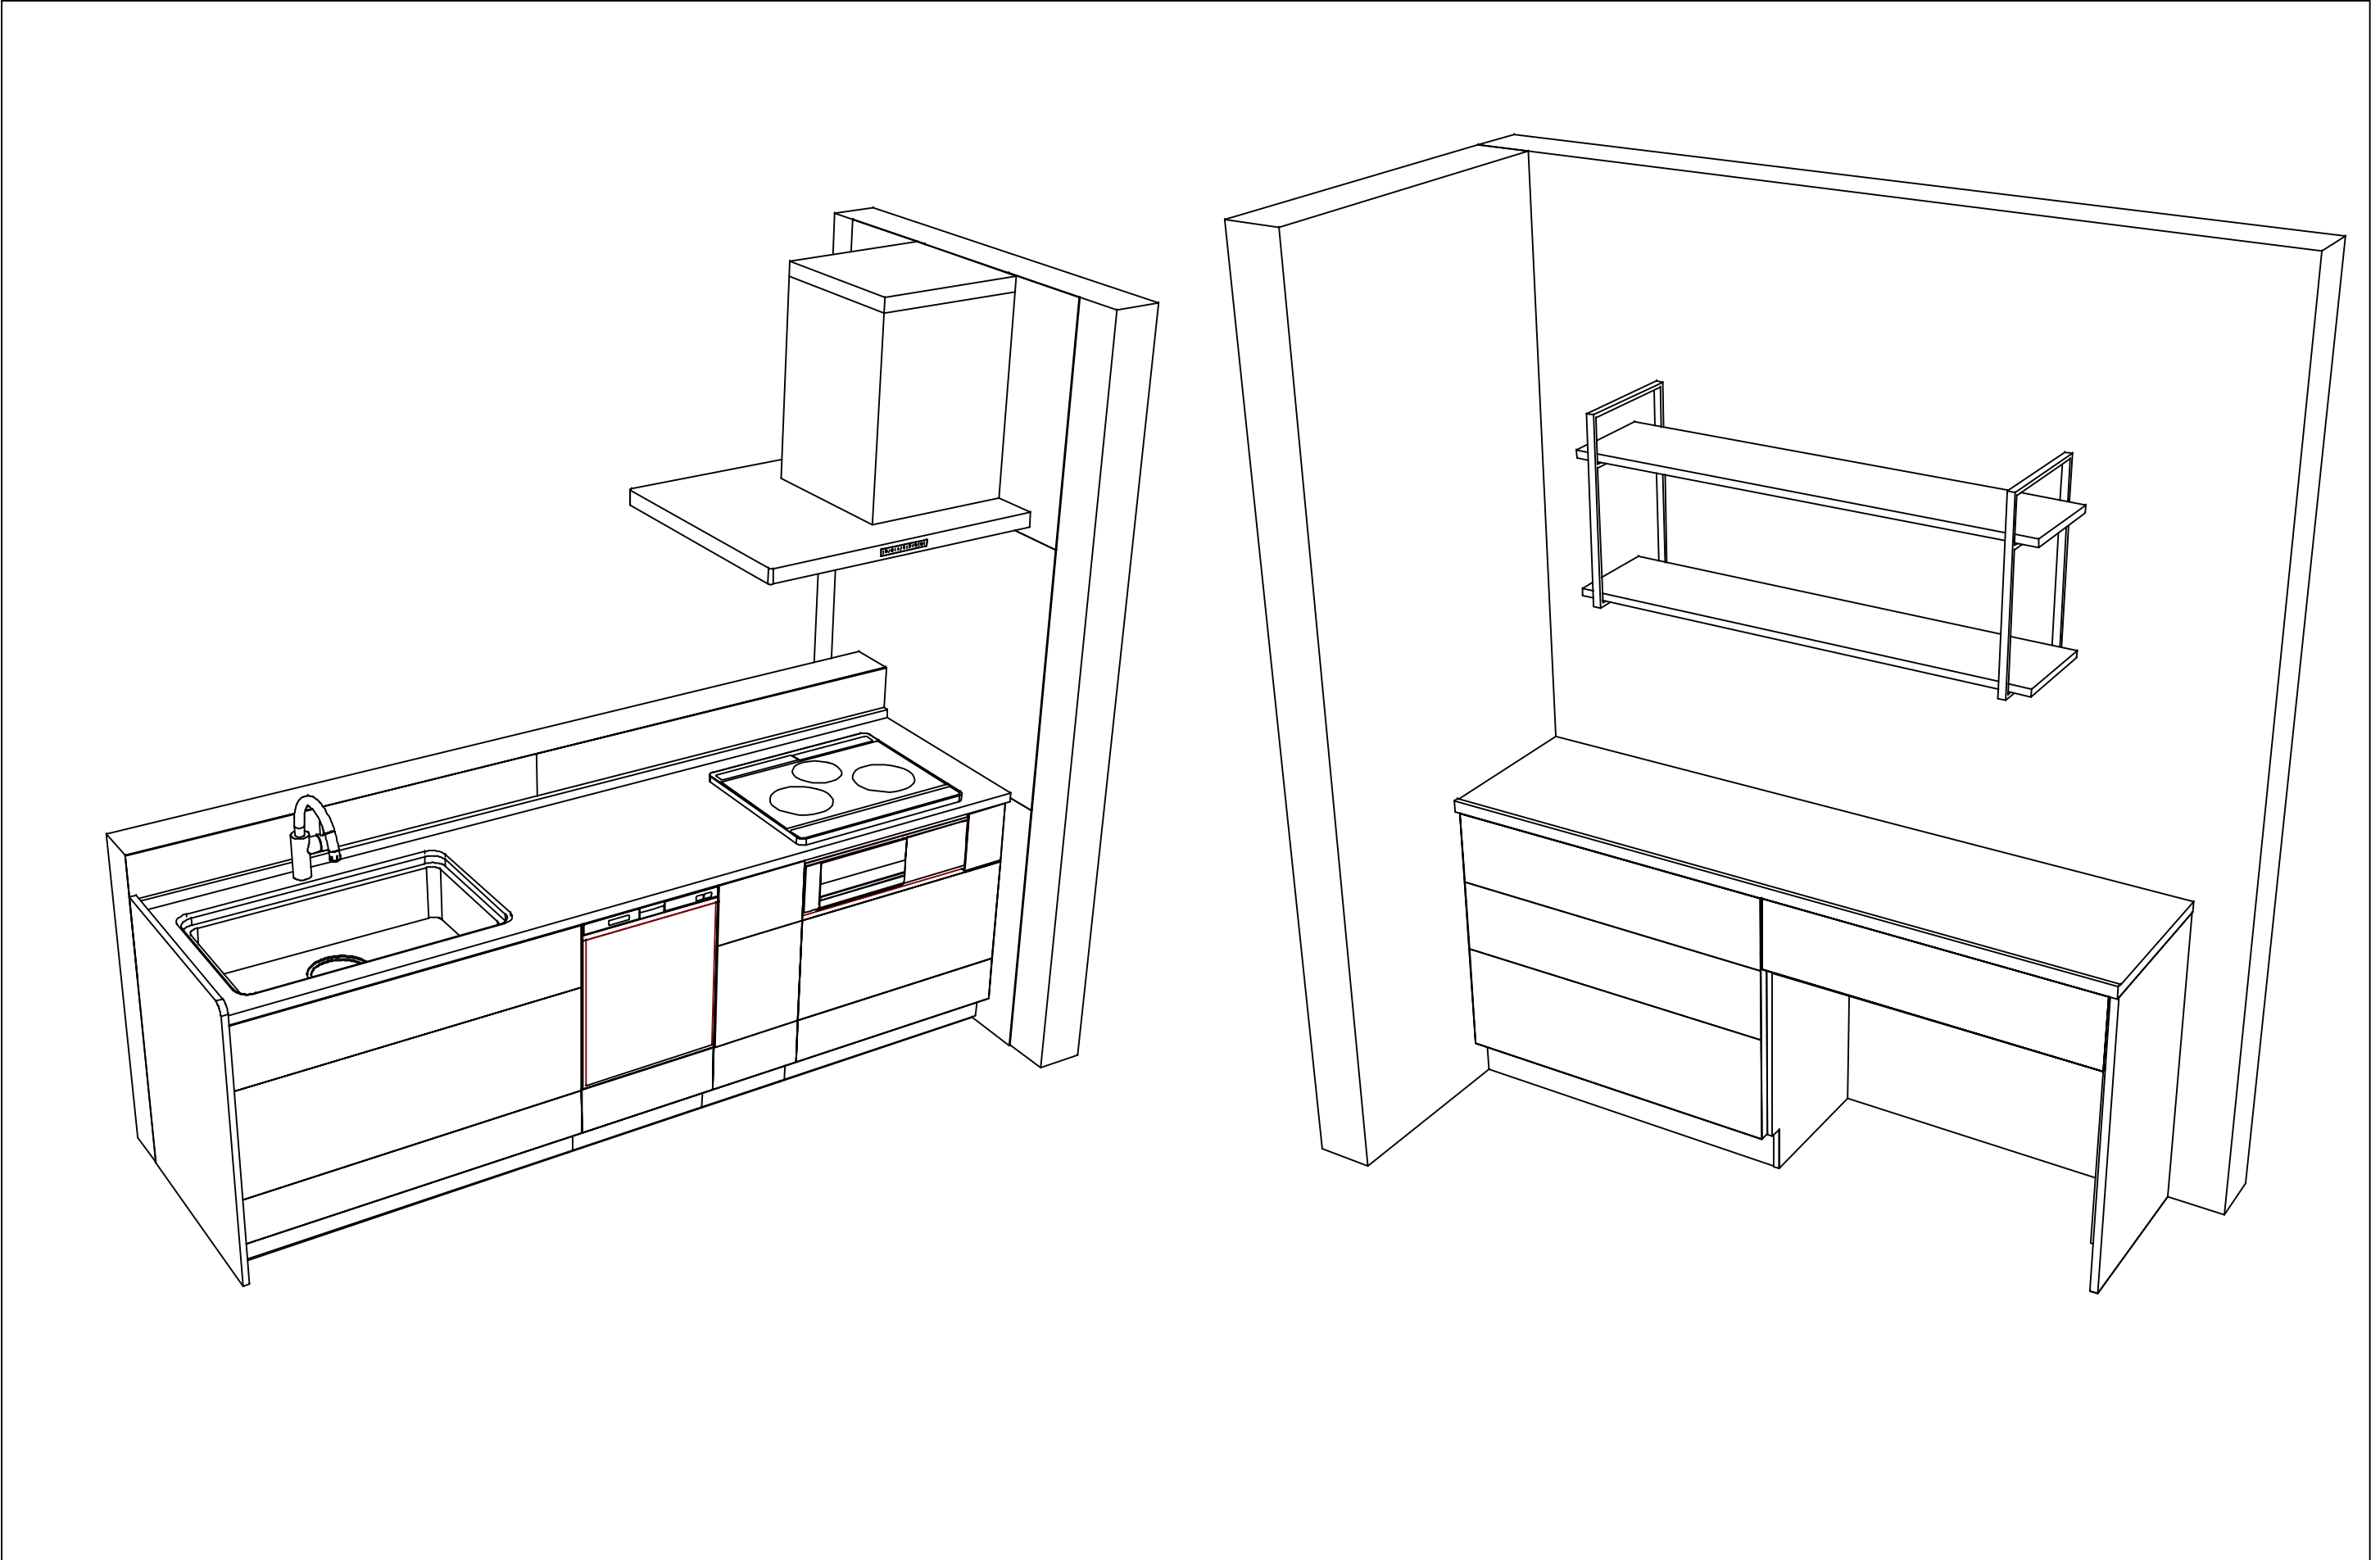

Takara standard タカラスタンダード株式会社	現場名称： 福岡-佐世保SR SK11様邸	ぴったりサイズ`木製システムキッチン Refit リフィット	姿図 3	縮 尺： 1 / 30
	現場番号： C2693618	プラン番号： 2128L-2406-0290T	作成日： 2024年6月30日	
	佐世保営業所	担当営業 ：	担当アドバイザー：	

縮尺：A3サイズ等倍