

御名前 仙台-仙台SR SK2

様

現場番号	C2999101	プラン番号	1300A-2311-0457T	作成日	2023/11/23
------	----------	-------	------------------	-----	------------

御見積明細 キッチン

NO	商品名	仕様	品番	数量	単価	金額
1	人造大理石ワークトップ	家事らくシンク(ホワイト)	U7Vt255N TARH	1	335,000	335,000
2	シンクキャビネット	スライド・シンク下食洗、うちにもホーロートレイ	F-RRXR105UR5(VTGKG)	1	118,500	118,500
3	食器洗い乾燥機	引出し式(シルバー色)	EW-45H1SMT	1	169,000	169,000
4	食器洗い乾燥機用前面パネル	扉同色	P-DWM45VL5(TGK)-1	1	16,500	16,500
5	調理台キャビネット	足元スライド(3段引出し)・たっぷりホーローキャビネット	F-TFVR075 -5(VTGKG)	1	110,500	110,500
6	コンロ用キャビネット	足元スライド・たっぷりホーローキャビネット、ミキリ対応	F-KTVR075JL5(VTGKG)	1	104,500	104,500
7	水栓	エコタイプハンドシャワー水栓、ブラック	KM6061ECM5TKC	1	101,000	101,000
8	電気加熱機器	IHヒーター両面焼き(ブラック色)	HTB-TS8TNKF	1	252,000	252,000
9	オイルガード(ハイタイプ)		OG-G H850	1	7,000	7,000
	オイルガード(ハイタイプ)	フラット対面用、金具ブラック	OG-GフザイH850(K)	1	18,000	18,000
10	フラット対面用補強金具FB50	フラット対面用、ブラック	タイムカナグB254	1	25,500	25,500
11	バックパネル	対面用、扉同色	P-BB270 (TG)-2	1	26,500	26,500
12	バックパネル用施工部材		フザイP-BB270	1	8,500	8,500
【ベースキャビネット小計】				13		1,292,500
13	レンジフード(本体)	シロッコファン	FUSC-E3ADN	1	82,500	82,500
	レンジフード(フード)	ブラック	SVRAS-E902TFADLN(K)	1	86,000	86,000
	レンジフード(ダクトカバー)	ブラック	DKLA-SVRA(K)	1	18,500	18,500
	レンジフード別売部品	レンジフード横壁取付金具	SVRAカベトリツケカナグ	1	1,000	1,000
14	リモコン		RHリモコン-2	1	2,000	2,000
15	エンドパネル	フラット対面用	EP-FTN-85 (VTGKD)	1	15,000	15,000
16	前台輪カバー		P-DC105 -5(K)	1	4,000	4,000
17	前台輪カバー		P-DC075 -5(K)	1	3,500	3,500
18	前台輪カバー		P-DC073 -5(K)	1	3,500	3,500
19	調理プレート	家事らくシンク用	チョウリプレートVAE	1	6,000	6,000
20	まな板	家事らくシンク用	マナイタVAE	1	8,500	8,500
21	水切り	家事らくシンク用	ミズキリVAE	1	9,000	9,000
22	水切りプレート	家事らくシンク用	ミズキリプレートVAE	1	6,000	6,000
23	どこでもラック(アルミタイプ)	レードル掛け	MGD-KH(V)	1	5,000	5,000
24	どこでもラック(アルミタイプ)	小物置き	MGD-KR(V)	2	5,000	10,000
25	間仕切り名人	Tタイプ、間口45・60cm用	MGマジキリP TL 1	6	3,900	23,400
26	間仕切り名人	Tタイプ、かくせるラック併設用	MGマジキリP TC 1	1	3,900	3,900

御名前 仙台-仙台SR SK2

様

現場番号	C2999101	プラン番号	1300A-2311-0457T	作成日	2023/11/23
------	----------	-------	------------------	-----	------------

御見積明細 キッチン

NO	商品名	仕様	品番	数量	単価	金額
27	かくせるホーローボックス	間口73cm用	トビウラHS- 73N	1	7,000	7,000
28	かくせるホーローボックス	間口75cm用	トビウラHS- 75N	1	7,000	7,000
29	人大シンクお手入れキット		メンテナンスセットIV	1	2,700	2,700
30	施工部材		シリコン(クリア2)	1	1,000	1,000
31	施工部材		シリコン(ブラック)	1	1,000	1,000
キッチン合計				41		¥1,599,000

御見積明細 周辺収納

NO	商品名	仕様	品番	数量	単価	金額
32	ウォールキャビネット	耐震ラッチ付	W-S A090 -P(VTGKF-D	2	36,000	72,000
33	ウォールキャビネット	耐震ラッチ付	W-S A075 -P(VTGKF-D	1	34,000	34,000
34	カウンターユニット用カウンター	奥行45cm、人造大理石、モテレートブラック	C-7P255NN (U)	1	101,000	101,000
35	カウンターキャビネット	奥行45cm、スライド(3段引出し)、台輪ブラック	F-TFSL090M-5(VTGK GK	2	97,500	195,000
36	カウンターキャビネット	奥行45cm、スライド(3段引出し)、台輪ブラック	F-TFSL075M-5(VTGK GK	1	91,500	91,500
37	見切り対応フィラー	ウォールキャビネット用、ブラック	ミキリW10(KW)	1	1,000	1,000
38	見切り対応フィラー	周辺収納ユニット用、ブラック	ミキリタ10H(K)	1	700	700
39	エンドパネル	ウォールキャビネット用	EP-WS (VTGKD	1	7,500	7,500
40	エンドパネル	奥行45cmキャビネット・トール下台用	EP-NLN-85 (VTGKD	1	10,500	10,500
41	施工部材		シリコン(ブラック)	1	1,000	1,000
周辺収納合計				12		¥514,200

御見積明細 キッチンパネル

NO	商品名	仕様	品番	数量	単価	金額
1	ホーローキッチンパネルHDタイプ	フロントパネル150、コンクリートダーク	PZFN-150 (QCQ)	1	18,300	18,300
2	ホーローキッチンパネルHDタイプ	フロントパネル120、コンクリートダーク	PZFN-120 (QCQ)	1	16,800	16,800
3	KP用エッジセット	樹脂製、チャコールグレー	KPエッジセットJ (CG)-2	2	2,800	5,600
4	パネル施工キット	シリコン色(アンバー)	パネルセコウキットS(B)-1	2	5,700	11,400
キッチンパネル合計				6		¥52,100

商品総合計

59

¥2,165,300

御名前 仙台-仙台SR SK2 様

現場番号	C2999101	プラン番号	1300A-2311-0457T	作成日	2023/11/23
------	----------	-------	------------------	-----	------------

※ 御見積明細の価格には消費税は含まれておりません。別途消費税が必要となります。

《参考》別途 商品組付費



キッチン商品組付費 ¥144,000 (税込 ¥158,400)

キッチンパネル商品組付費 ¥34,000 (税込 ¥37,400)

※ 商品組付費は現場の状況により変動する事があります。又、給水・給湯・ガス・ダクト・電気等の接続工事は含まれておりません。

()内の価格は税込価格<税率10%>を表示しています。

- 必ずご確認ください。
 - ・天井高さ、吊戸棚・レンジフード取付高さをご確認ください。
 - ・◀ ▶内寸法は参考寸法です。
- 表示記号について
 - ・KP：キッチンパネル
 - ・▽：設置基準線

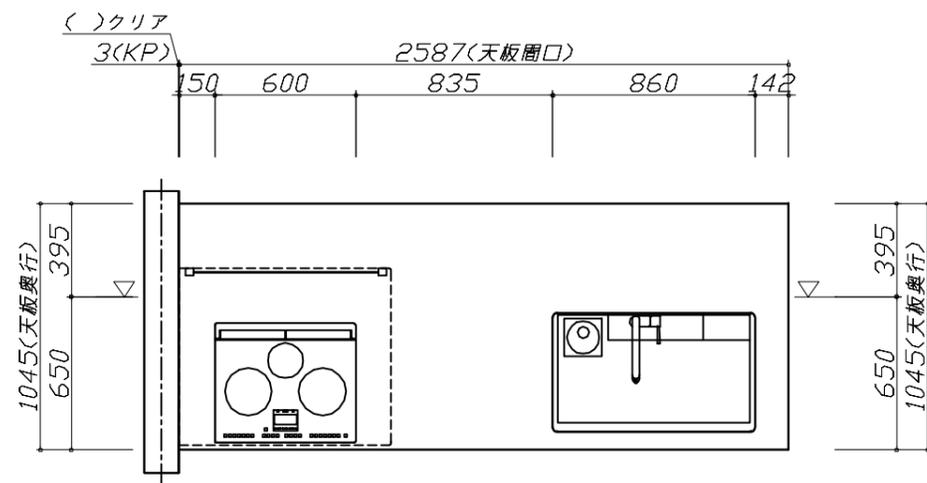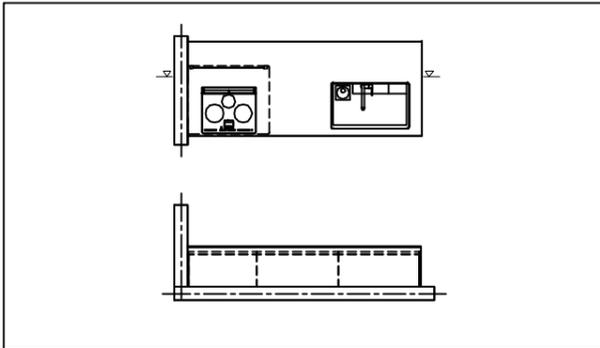





Takara standard
 タカラスタンダード株式会社

現場名称： 仙台-仙台SR SK2様邸
 現場番号： C2999101
 仙台支店 販売課

ホーローシステムキッチン Treasia トレーシア
 プラン番号： 1300A-2311-0457T
 担当営業：

姿図 1 縮尺： 1 / 30
 作成日： 2023年11月23日
 担当アドバイザー：

- 必ずご確認ください。
 - ・天井高さ、吊戸棚・レンジフード取付高さをご確認ください。
 - ・《 》内寸法は参考寸法です。
- 表示記号について
 - ・KP：キッチンパネル
 - ・▽：設置基準線

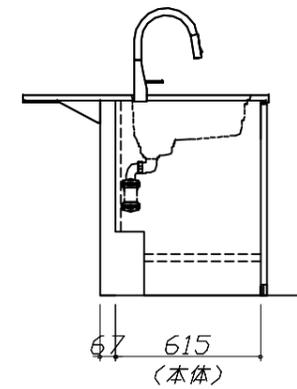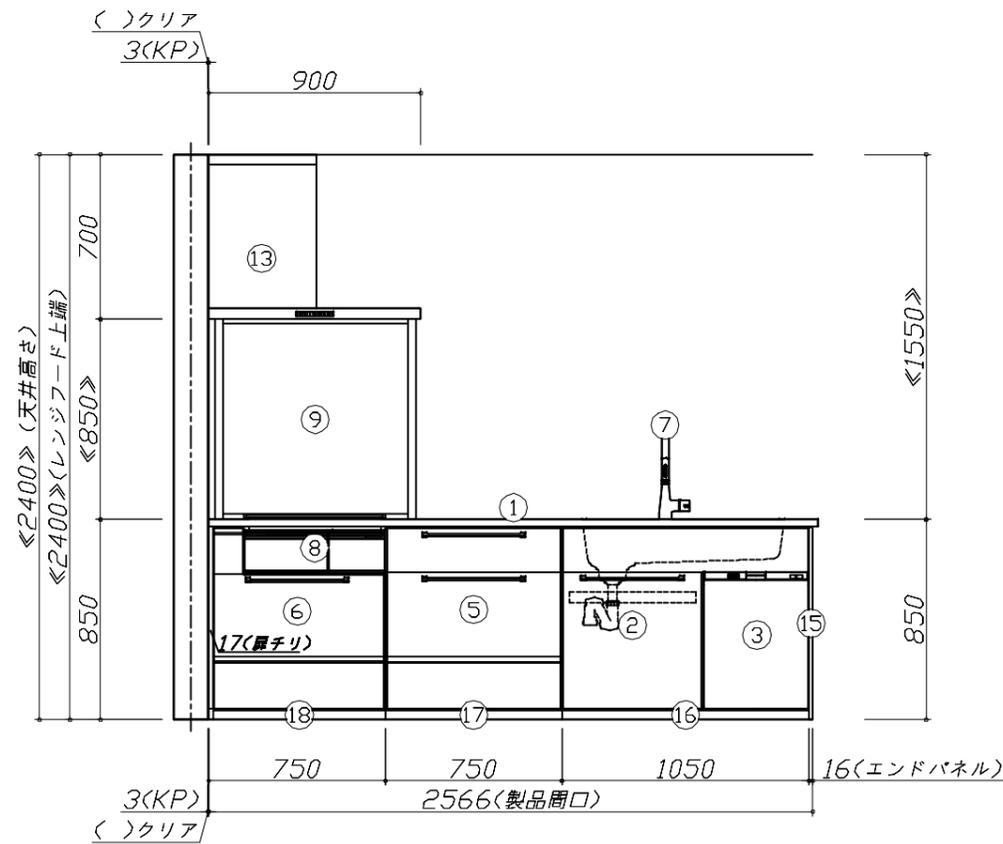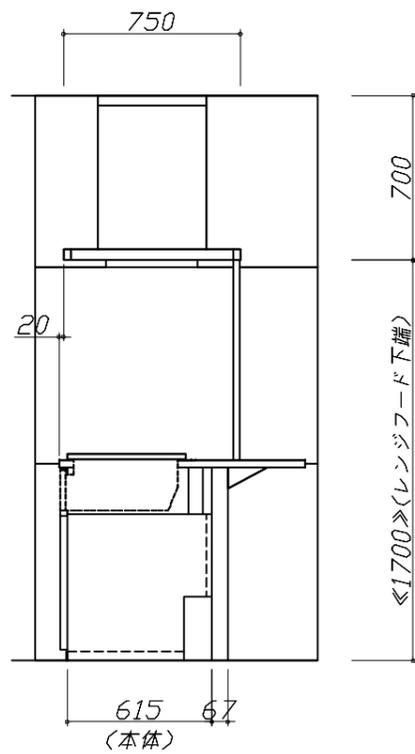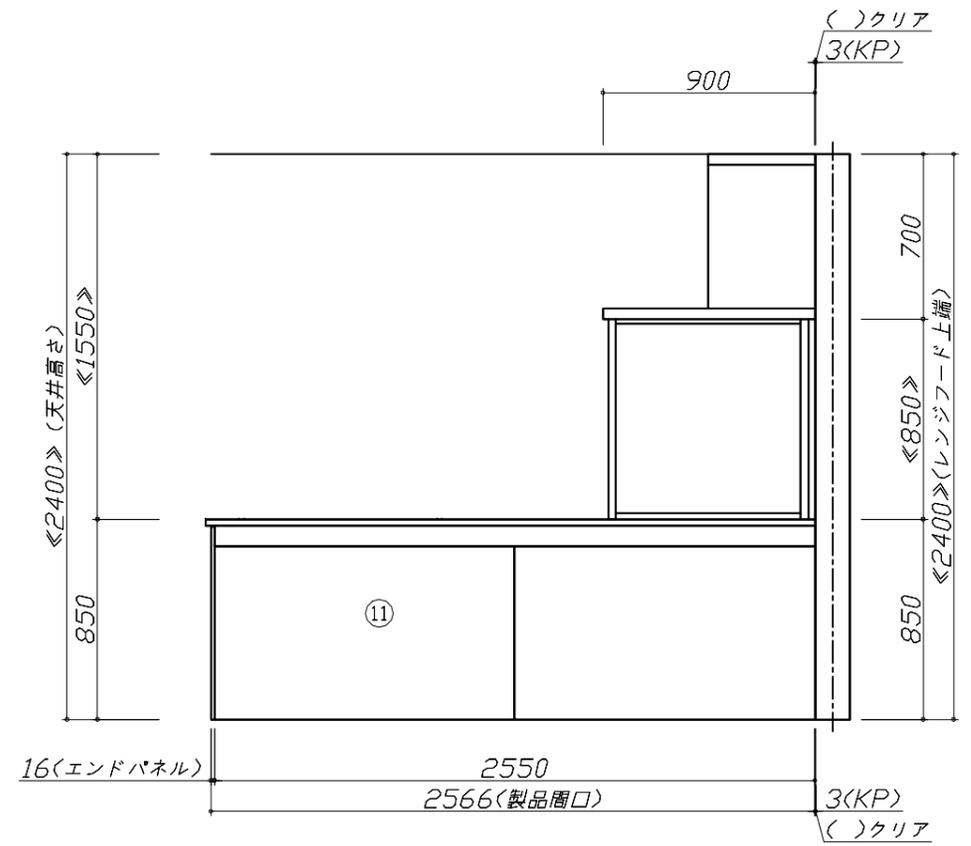

Takara standard
タカラスタンダード株式会社






現場名称： 仙台-仙台SR SK2様邸
現場番号： C2999101
仙台支店 販売課

ホーローシステムキッチン Treasia トレーシア
プラン番号： 1300A-2311-0457T
担当営業：

姿図 2 縮尺： 1 / 30
作成日： 2023年11月23日
担当アドバイザー：

縮尺：A3サイズ等倍

- 必ずご確認ください。
 - ・天井高さ、吊戸棚・レンジフード取付高さをご確認ください。
 - ・《 》内寸法は参考寸法です。
- 表示記号について
 - ・KP：キッチンパネル
 - ・▽：設置基準線

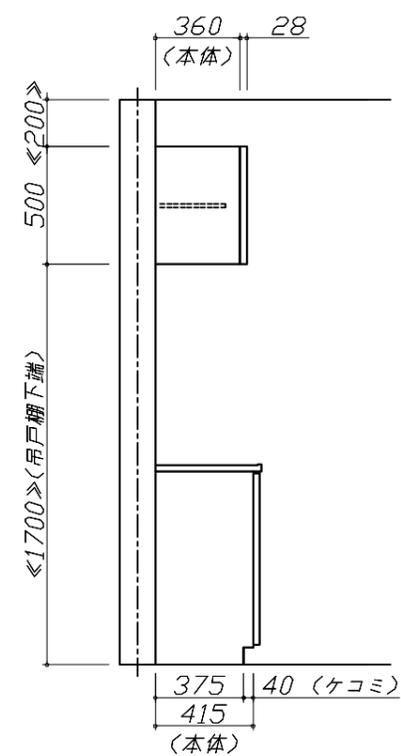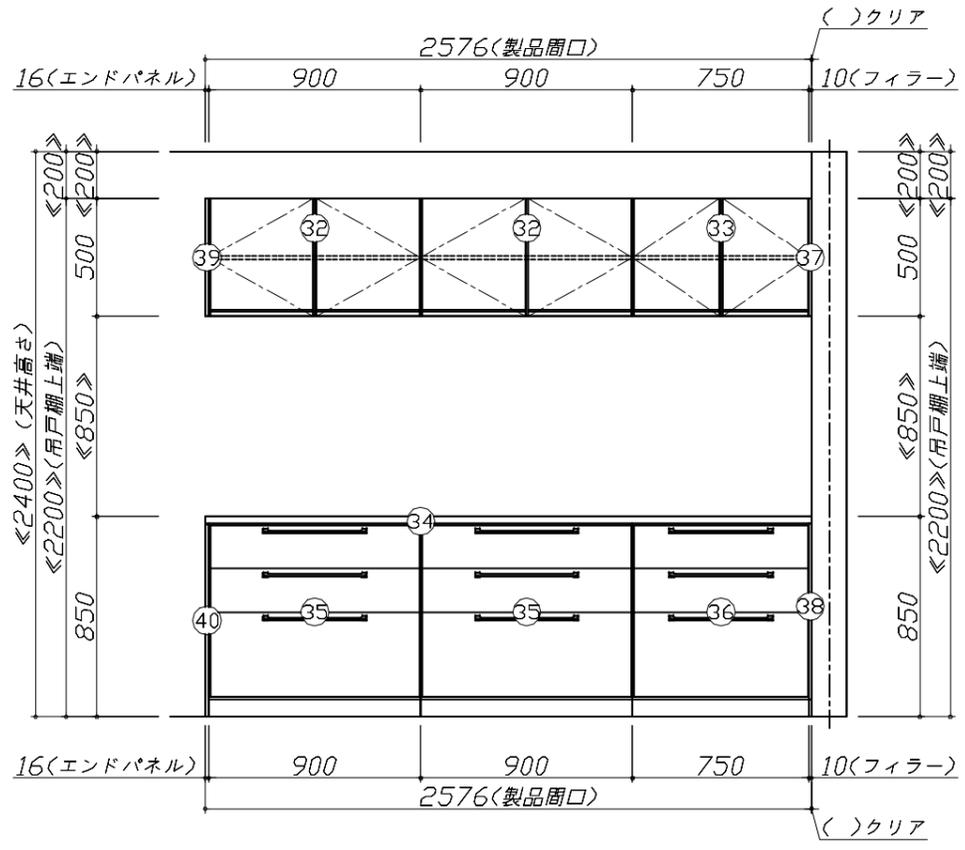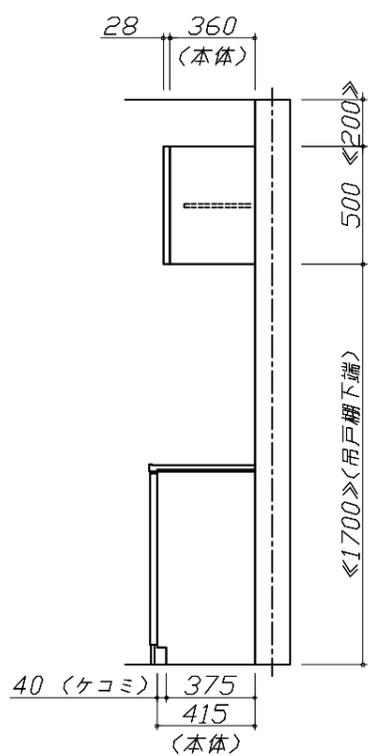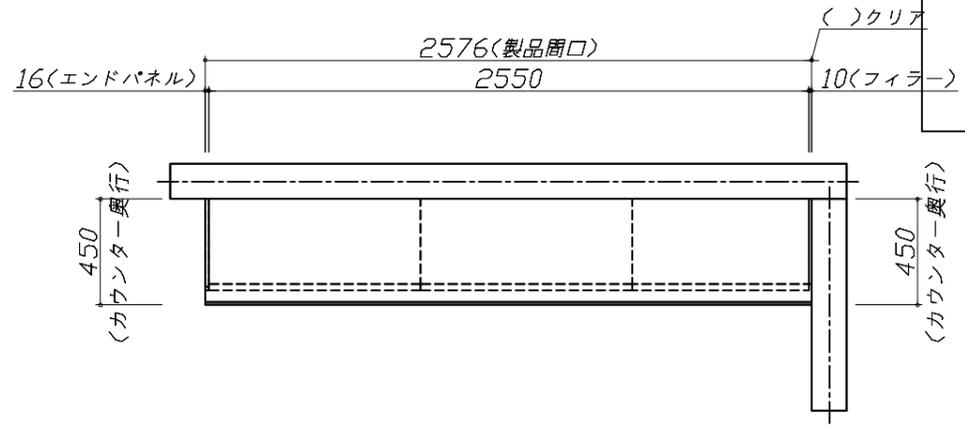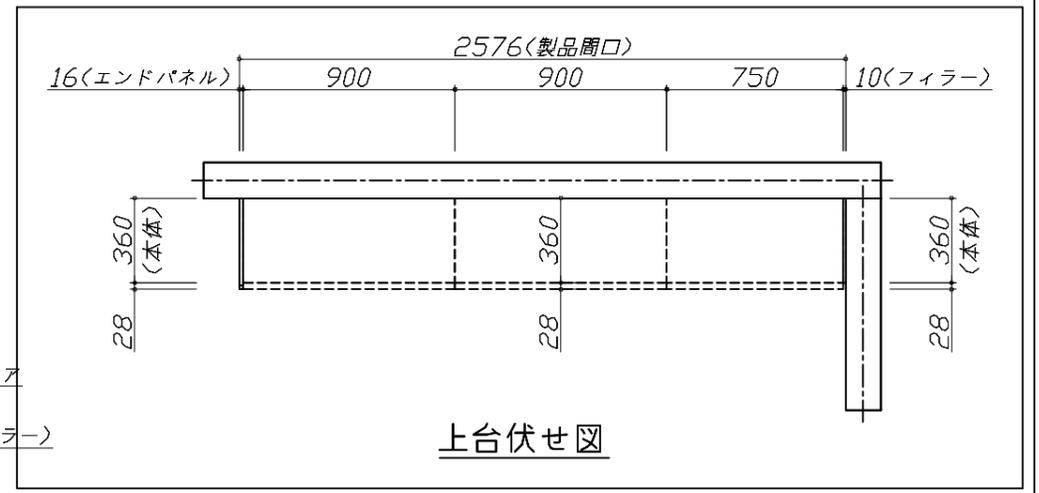



Takara standard
タカラスタンダード株式会社

現場名称： 仙台-仙台SR SK2様邸
現場番号： C2999101
仙台支店 販売課

ホーローシステムキッチン Treasia トレーシア
プラン番号： 1300A-2311-0457T
担当営業：

姿図 3 縮尺： 1 / 30
作成日： 2023年11月23日
担当アドバイザー：

縮尺：A3サイズ等倍

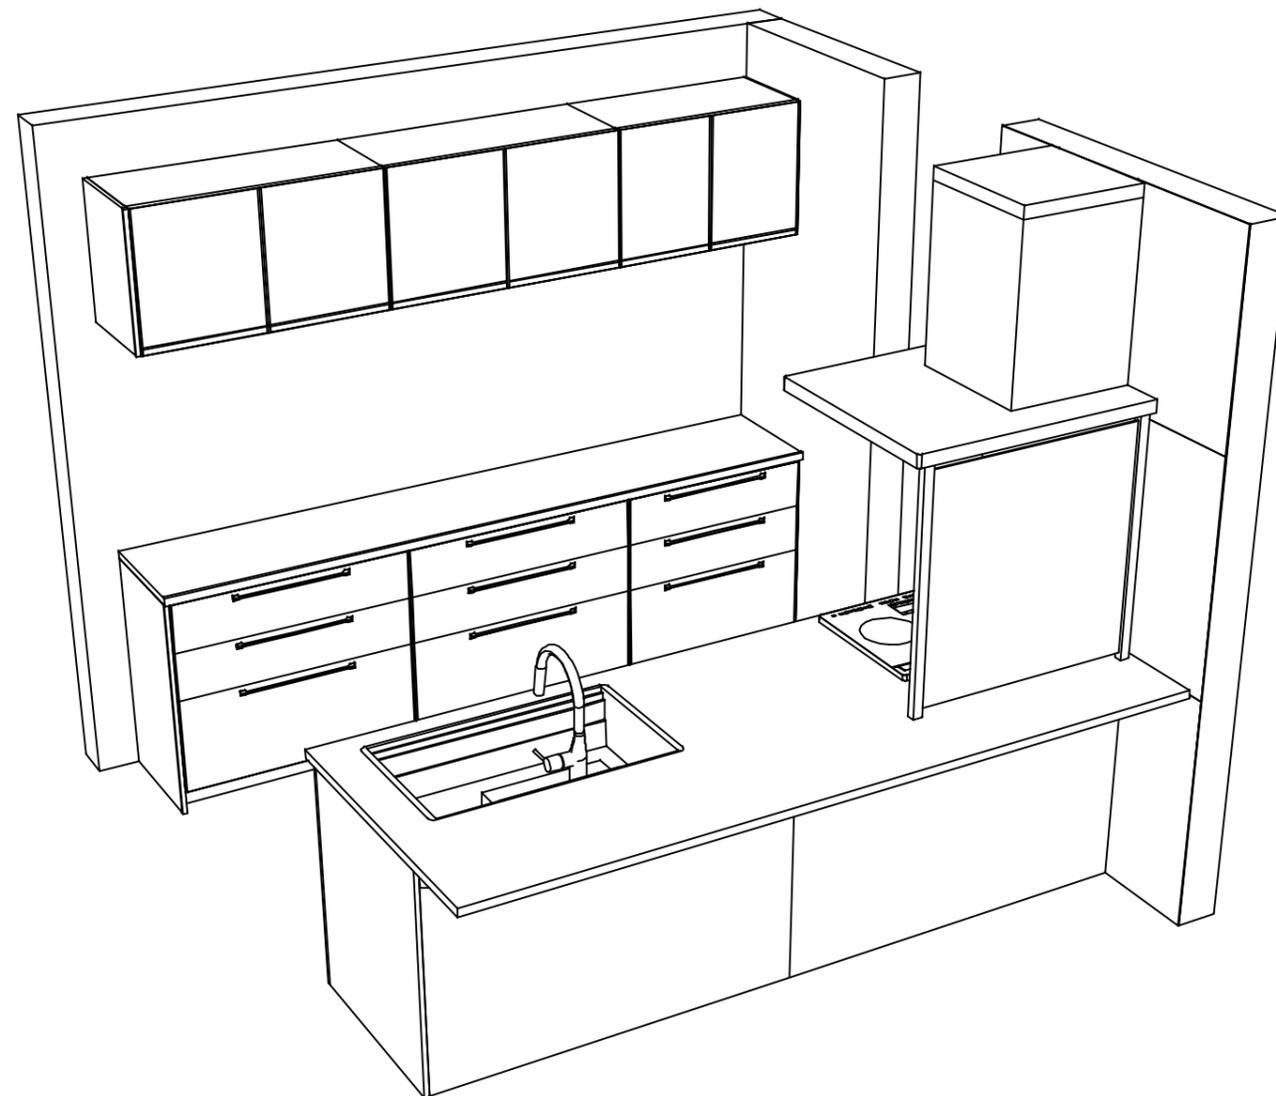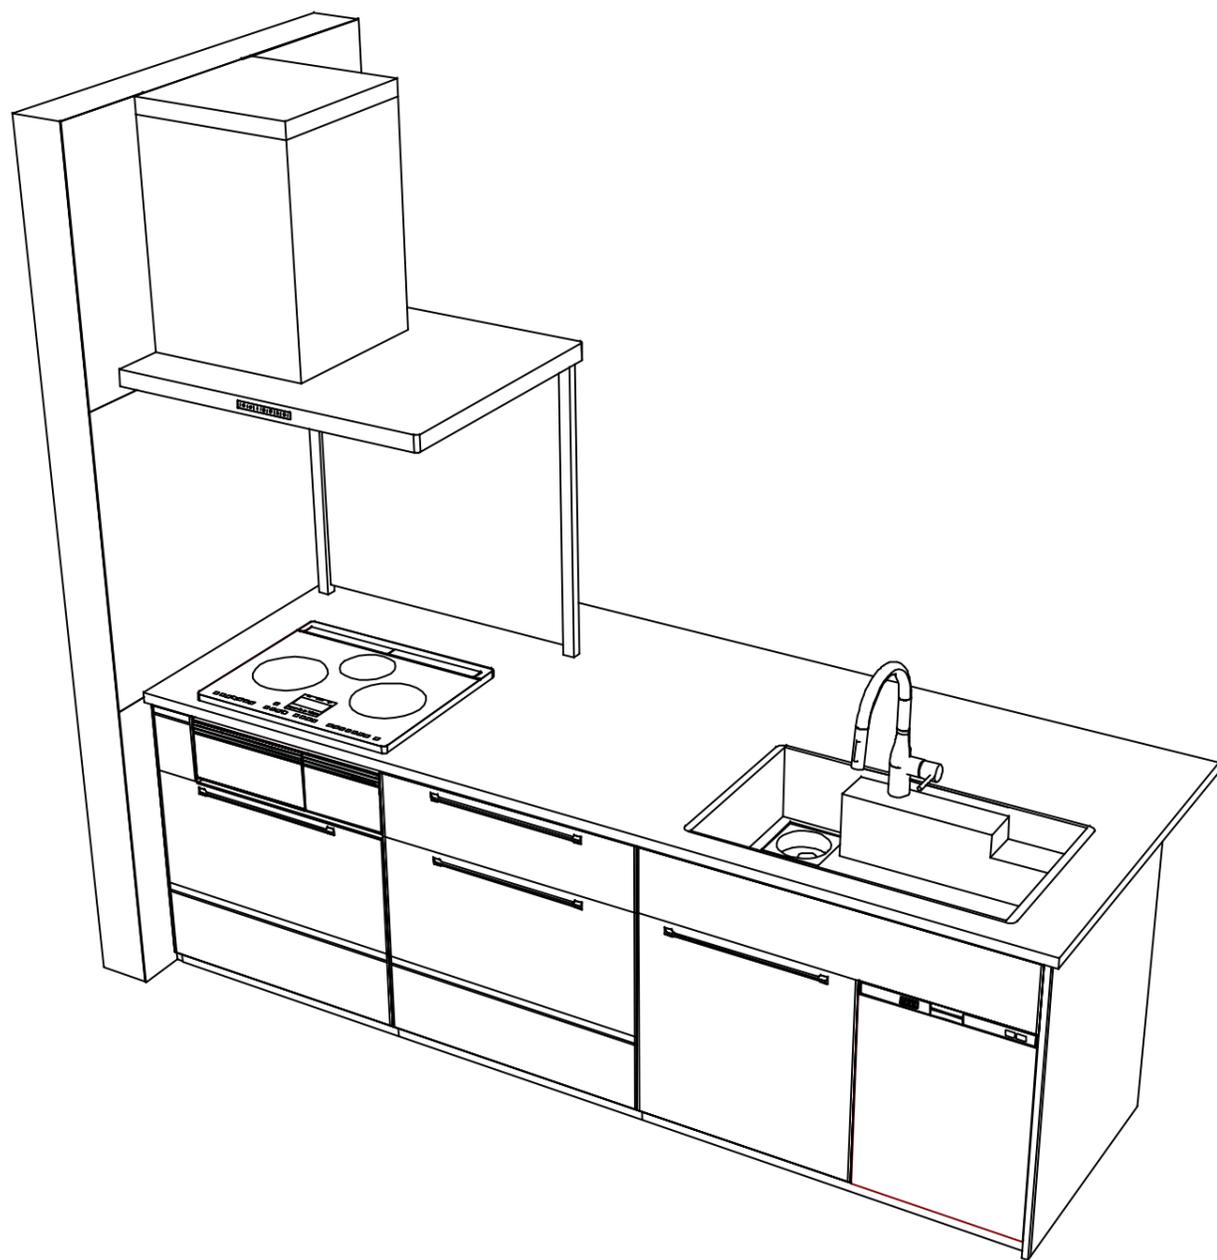

Takara standard
 タカラスタンダード株式会社

現場名称： 仙台-仙台SR SK2様邸
 現場番号： C2999101
 仙台支店 販売課

ホーローシステムキッチン Treasia トレーシア
 プラン番号： 1300A-2311-0457T
 担当営業 :

姿図 4
 縮尺： 1 / 30
 作成日： 2023年11月23日
 担当アドバイザー：

縮尺：A3サイズ等倍