

# ホーローシステムキッチン 御見積書

御名前 仙台-仙台SR SK8 様

業者 様

商品名 Treasia トレーシア

作成日 2024年8月29日  
プラン番号 1300A-2408-0405T  
現場番号 C2726241

タカラスタANDARD株式会社  
◆仙台支店 販売課  
宮城県名取市高館熊野堂字余方上  
TEL 022-386-2001 / FAX 022-386-2646

◆仙台ショールーム  
TEL 022-386-2475 / FAX 022-386-2677

商品  
御見積金額 **¥2,064,700 (税込 ¥2,271,170)**

( )内の価格は税込価格<税率10%>を表示しています。

《参考》別途 商品組付費 **¥176,500 (税込 ¥194,150)**

- ※ 商品御見積金額には商品組付費は含まれておりません。
- ※ 商品組付費には配送・搬入・商品組付等の費用を含んでいます。
- ※ 商品組付費は現場の状況により変動する事があります。  
又、給水・給湯・ガス・ダクト・電気等の接続工事は含まれておりません。

## ◆ 御見積仕様

### 《キッチン》

奥行	奥行65cm
キッチン本体サイズ	マルチ収納対面プラン型オープンタイプ 255cm
天板高さ	85cm
扉カラー	ホワイトアッシュ・ブラック
キッチンパネル	HDタイプ:チェッポストーンライト
引手タイプ	ハンドル引手タイプ
ワークトップ材質	アクリル人造大理石
カラー	モデレートココア
水栓	浄水器内蔵ハンドシャワー水栓
食器洗い乾燥機	シンク下設置間口45cmタイプ
加熱機器	IHヒーター
レンジ機器	なし
ガス種	LPG

### 《周辺収納》

周辺扉カラー	ホワイトアッシュ・ブラック
キッチンパネル	なし
周辺引手タイプ	ハンドル引手タイプ
カウンター材質	メラミン
カラー	スモーキーエルム

担当営業	担当アドバイザー	プラン作成者

## ◆ 備考

## ◆ 御確認事項

御名前 仙台-仙台SR SK8

様

現場番号	C2726241	プラン番号	1300A-2408-0405T	作成日	2024/8/29
------	----------	-------	------------------	-----	-----------

## 御見積明細 キッチン

NO	商品名	仕様	品番	数量	単価	金額
1	人造大理石ワークトップ	家事らくシンク(ページュ)	Uコ1255 KALD	1	233,000	233,000
2	シンクキャビネット	スライド・シンク下食洗、うちにもホーロートレイ	F-RRXR105UL5(VZWKG)	1	118,500	118,500
3	食器洗い乾燥機	引出し式(シルバー色)	TKW-405GPM-ST	1	165,000	165,000
4	食器洗い乾燥機用前面パネル	扉同色	P-DWM45VL5(ZWK)-1	1	16,500	16,500
5	調理台キャビネット	足元スライド(3段引出し)・たっぷりホーローキャビネット	F-TFVR045 -5(VZWKG)	1	96,000	96,000
6	調理台キャビネット	奥行55cm、オープン	F-TA Y030 -5(VZWKF)	1	62,500	62,500
7	コンロ用キャビネット	足元スライド・たっぷりホーローキャビネット、ミキリ対応	F-KTVR075JR5(VZWKG)	1	104,500	104,500
8	浄水器内蔵ハンドシャワー水栓	タッチレス、エコタイプ、7物質除去	LC122MC-3NG8T1	1	89,000	89,000
9	電気加熱機器	IHヒーター両面焼き(シルバー色)	HTB-TS100NSF	1	317,000	317,000
10	収納ユニット	マルチ収納対面用	TMC-S 165	1	37,500	37,500
11	カウンター下パネル	マルチ収納対面用、扉同色	TMB-PCN90H(ZW )	1	17,500	17,500
12	カウンター下パネル	マルチ収納対面用、扉同色	TMB-PCS165(ZW )	1	13,000	13,000
13	引戸本体	マルチ収納対面用、扉同色	ヒキト`TMC128(ZWK)	1	32,500	32,500
	引戸レールセット	マルチ収納対面用、ブラック	レールTMC255(K)	1	20,500	20,500
14	引戸収納棚板のみ	マルチ収納対面用、ホワイト	TMC-タナ 128L5W	1	17,000	17,000
15	引戸収納マガジンラック付	マルチ収納対面用、ホワイト	TMC-ラック128R5W	1	17,000	17,000
16	マルチ収納対面用カウンター	メラミン、スモーキーエルク	C-チB255NH (P)	1	51,000	51,000
	【ベースキャビネット小計】			17		1,408,000
17	レンジフード(本体)	シロッコファン	FUSC-3ADN	1	62,500	62,500
	レンジフード(フード)	ブラック	SVRA-902TFADR(K)	1	71,000	71,000
	レンジフード(ダクトカバー)	ブラック	DKLA-SVRA(K)	1	18,500	18,500
	レンジフード別売部品	レンジフード横壁取付金具	SVRAカベ`トリツケカナゲ	1	1,000	1,000
18	リモコン		RHリモコン-2	1	2,000	2,000
19	エンドパネル	マルチ収納対面用	EP-TMB-85L(ZWK)-1	1	36,000	36,000
20	前台輪カバー		P-DC105 -5(K)	1	4,000	4,000
21	前台輪カバー		P-DC073 -5(K)	1	3,500	3,500
22	前台輪カバー		P-DC045 -5(K)	1	3,000	3,000
23	調理プレート	家事らくシンク用	チョウリプレートVAE	1	6,000	6,000
24	まな板	家事らくシンク用	マナイタVAE	1	8,500	8,500
25	水切り	家事らくシンク用	ミズキリVAE	1	9,000	9,000
26	水切りプレート	家事らくシンク用	ミズキリプレートVAE	1	6,000	6,000

御名前 仙台-仙台SR SK8

様

現場番号	C2726241	プラン番号	1300A-2408-0405T	作成日	2024/8/29
------	----------	-------	------------------	-----	-----------

## 御見積明細 キッチン

NO	商品名	仕様	品番	数量	単価	金額
27	どこでもラック(アルミタイプ)	レードル掛け	MGD-KH(V)	1	5,000	5,000
28	どこでもラック(スクエアタイプ)	マルチラック、チャコールグレー	MGSK コモノイレ (CG	1	1,700	1,700
29	どこでもラック(スクエアタイプ)	ペーパーホルダー	MGSK ペーパーホルダー(W	1	1,700	1,700
30	どこでもラック	フキン掛け(上面取付タイプ)	MGSK ウエフキンカケ (W	1	2,500	2,500
31	スライドサブケース	調理キャビネット用	スライドサブケース	1	2,000	2,000
32	水切りトレイ		ミズキリトレイ	1	4,500	4,500
33	コンセント	マルチ収納対面用	TMBコンセントボックス	1	3,500	3,500
34	施工部材		シリコン(アイボリー)	1	1,000	1,000
35	施工部材		シリコン(クリア2)	1	1,000	1,000
36	施工部材		シリコン(アンバー)	1	1,000	1,000
	小計			23		254,900
	間仕切り名人		MGマジキリPTL1	3	3,900	11,700
	間仕切り名人		MGマジキリPTC1	1	3,900	3,900
	かくせるホーローボックス	間口45cm用	ヒラウラHS-45N	1	5,000	5,000
	かくせるホーローボックス	間口73cm用	ヒラウラHS-73N	1	7,000	7,000
キッチン合計				46		¥1,690,500

## 御見積明細 周辺収納

NO	商品名	仕様	品番	数量	単価	金額
37	ウォールキャビネット	オープンシェルフ(棚板2段)	オープンシェルフタナイタ180W(チ)	1	32,000	32,000
	ウォールキャビネット		オープンシェルフフレームセットW3	1	31,000	31,000
38	カウンターユニット用カウンター	奥行45cm、メラミン、スモーキーエルク	C-チP180NO (P)-1	1	37,000	37,000
39	カウンターキャビネット	奥行45cm、スライド(3段引出し)、台輪ブラック	F-TFSL090M-5(VZWKGGK	2	97,500	195,000
40	見切り対応フィラー	周辺収納ユニット用、ブラック	ミキリタ10H(K)	1	700	700
41	エンドパネル	奥行45cmキャビネット・トール下台用	EP-NLN-85 (VZWKD	1	10,500	10,500
42	間仕切り名人	Sタイプ、間口45cm用	MGマジキリJ SM 2	1	3,600	3,600
43	間仕切り名人	Sタイプ、間口30cm用	MGマジキリJ SM 1	1	1,800	1,800
44	間仕切り名人	Hタイプ、間口45・60cm用	MGマジキリJ HS 1	1	3,400	3,400
45	施工部材		シリコン(アイボリー)	1	1,000	1,000
周辺収納合計				11		¥316,000

御名前 仙台-仙台SR SK8 様

現場番号	C2726241	プラン番号	1300A-2408-0405T	作成日	2024/8/29
------	----------	-------	------------------	-----	-----------

## 御見積明細 キッチンパネル

NO	商品名	仕様	品番	数量	単価	金額
1	KP用エッジセット	樹脂製、グレー	KPエッジセットJ (PG)-2	1	2,800	2,800
2	パネル施工キット	シリコン色(グレー)	パネルセコウキットS(G)-1	1	5,700	5,700
3	ホーローキッチンパネルHDタイプ	フロントパネル120、チェッポストーンライト	PZFN-120 (QPG)	1	16,800	16,800
4	ホーローキッチンパネルHDタイプ	フロントパネル150、チェッポストーンライト	PZFN-150 (QPG)	1	18,300	18,300
5	ホーローキッチンパネルHDタイプ	フロントパネル90、チェッポストーンライト	PZFN-90 (QPG)	1	14,600	14,600
キッチンパネル合計				5		¥58,200

商品総合計	62	¥2,064,700
-------	----	------------

※ 御見積明細の価格には消費税は含まれておりません。別途消費税が必要となります。

## 《参考》別途 商品組付費

キッチン商品組付費 ¥142,500 (税込 ¥156,750)

キッチンパネル商品組付費 ¥34,000 (税込 ¥37,400)

※ 商品組付費は現場の状況により変動する事があります。又、給水・給湯・ガス・ダクト・電気等の接続工事は含まれておりません。



( )内の価格は税込価格&lt;税率10%&gt;を表示しています。

■必ずご確認ください。

- ・天井高さ、吊戸棚・レンジフード取付高さをご確認ください。
- ・〈 〉内寸法は参考寸法です。
- ・【●注】部：キャビネットがオープン仕様のため床面が見えますので、ご注意ください。

■表示記号について

- ・KP：キッチンパネル
- ・▽：設置基準線

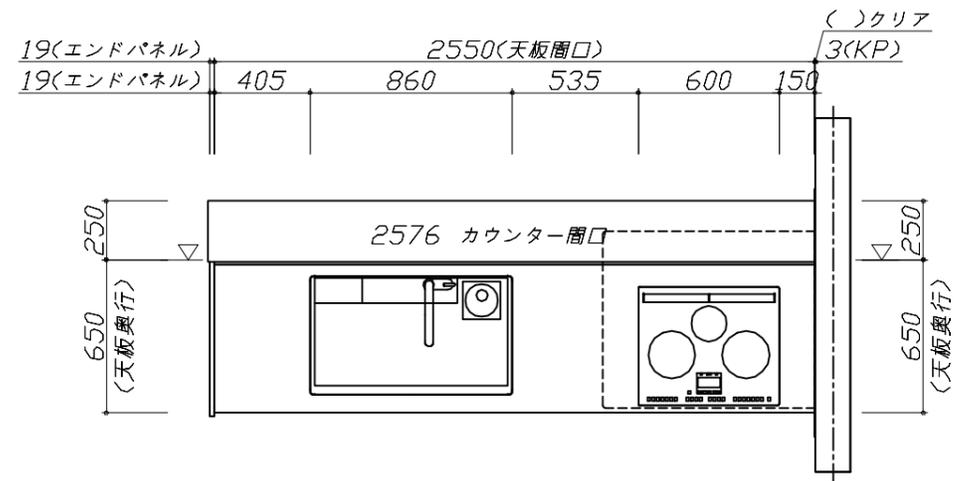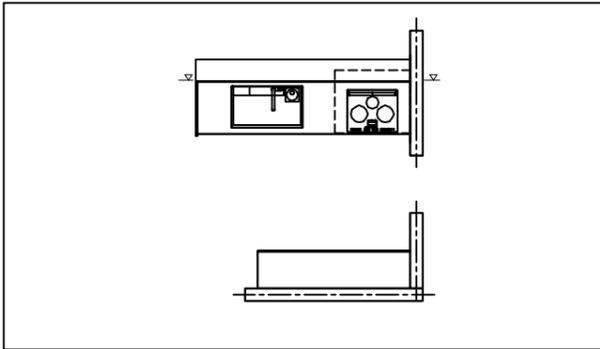

Takara standard  
タカラスタンダード株式会社

現場名称： 仙台-仙台SR SK8様邸

現場番号： C2726241

仙台支店 販売課

ホーローシステムキッチン Treasia トレーシア

プラン番号： 1300A-2408-0405T

担当営業 :

姿図 1





縮尺： 1 / 30

作成日： 2024年8月29日

担当アドバイザー：

縮尺：A3サイズ等倍

- 必ずご確認ください。
  - ・天井高さ、吊戸棚・レンジフード取付高さをご確認ください。
  - ・《 》内寸法は参考寸法です。
  - ・【●注】部：キャビネットがオープン仕様のため床面が見えますので、ご注意ください。
- 表示記号について
  - ・KP：キッチンパネル
  - ・▽：設置基準線

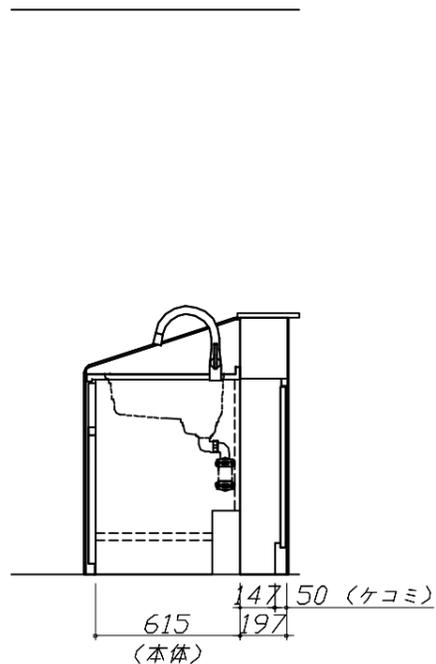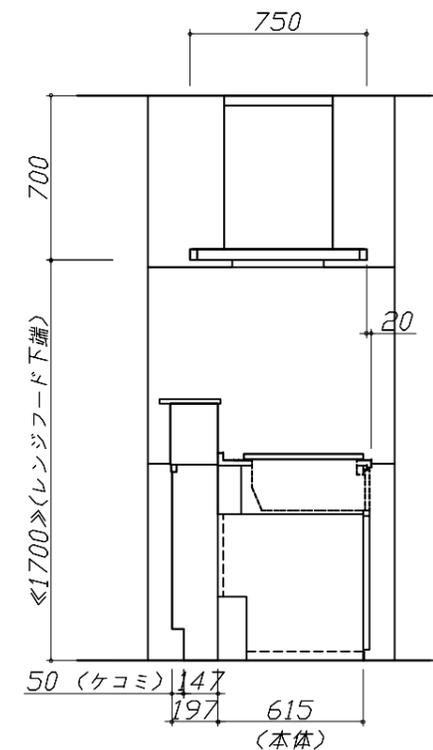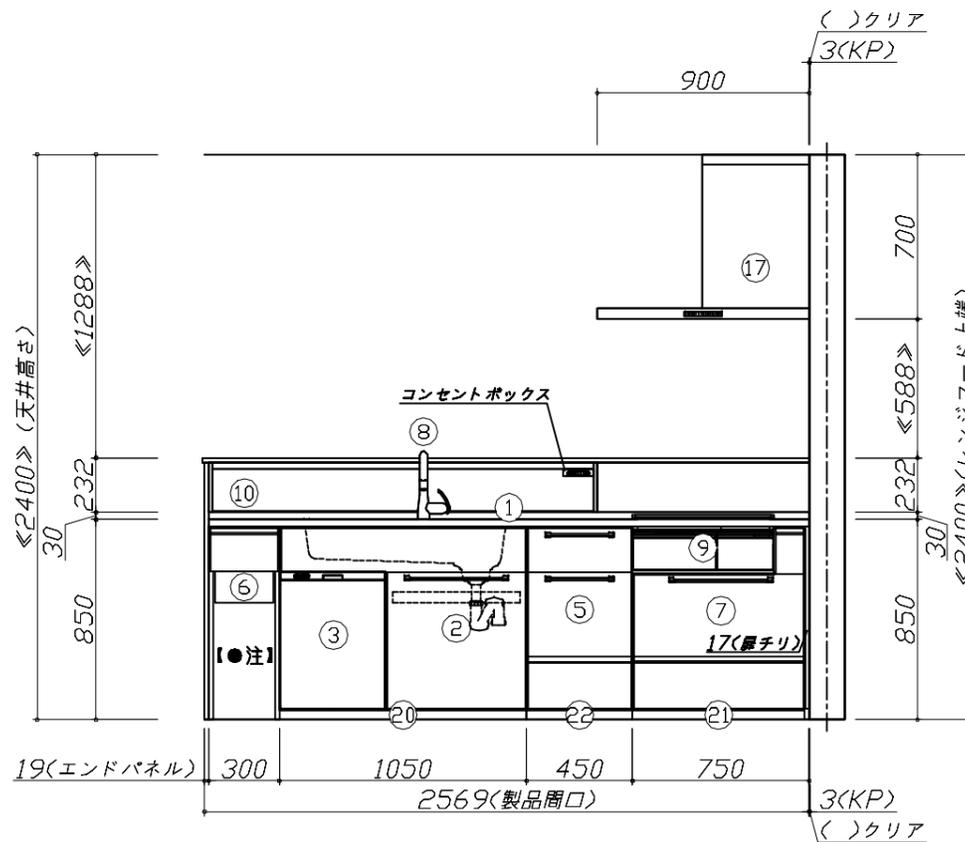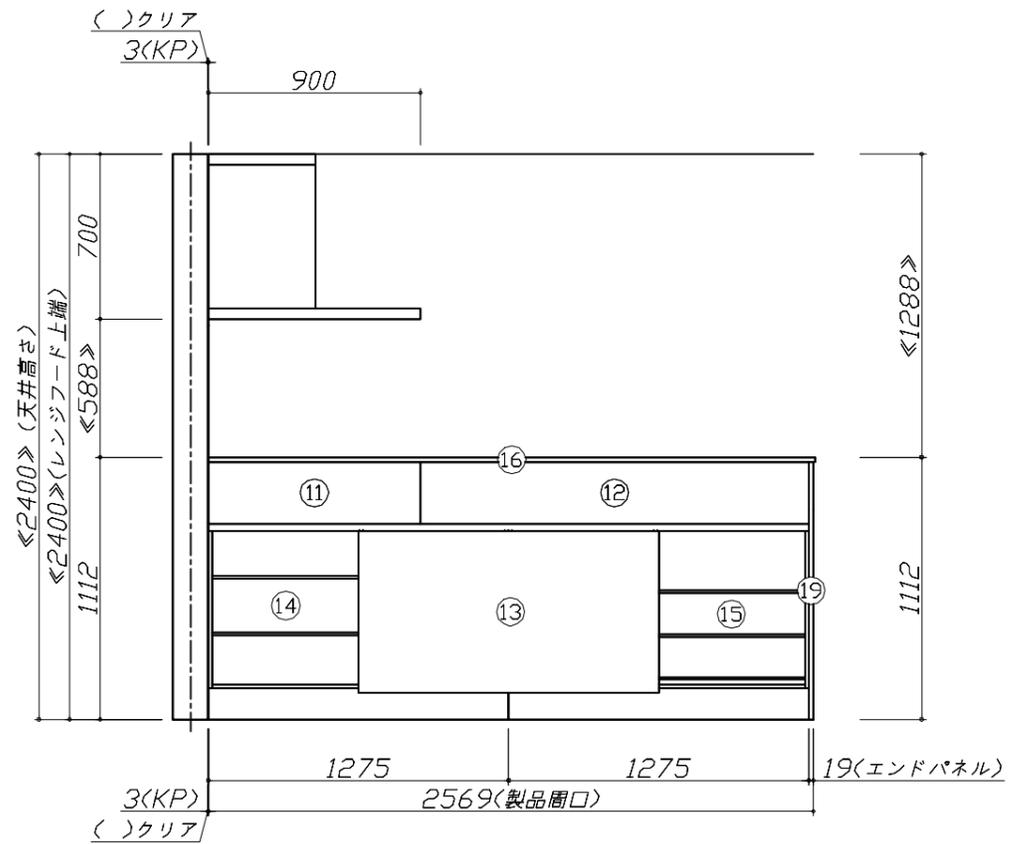





Takara standard  
タカラスタンダード株式会社

現場名称： 仙台-仙台SR SK8様邸  
現場番号： C2726241  
仙台支店 販売課

ホーローシステムキッチン Treasia トレーシア  
プラン番号： 1300A-2408-0405T  
担当営業：

姿図 2 縮尺： 1 / 30  
作成日： 2024年8月29日  
担当アドバイザー：

- 必ずご確認ください。
  - ・天井高さ、吊戸棚・レンジフード取付高さをご確認ください。
  - ・《 》内寸法は参考寸法です。
  - ・【●注】部：キャビネットがオープン仕様のため床面が見えますので、ご注意ください。
- 表示記号について
  - ・KP：キッチンパネル
  - ・▽：設置基準線

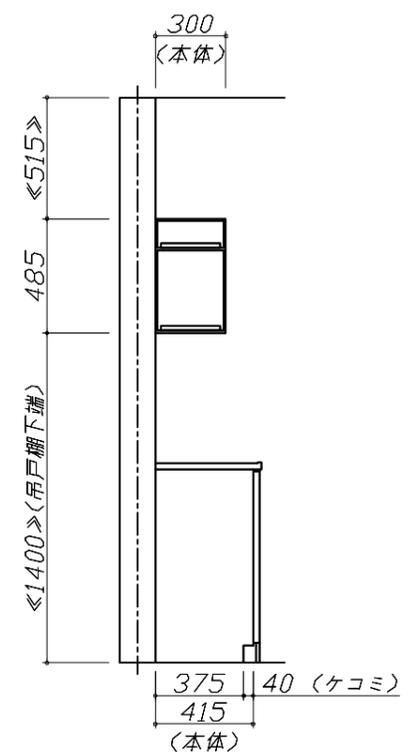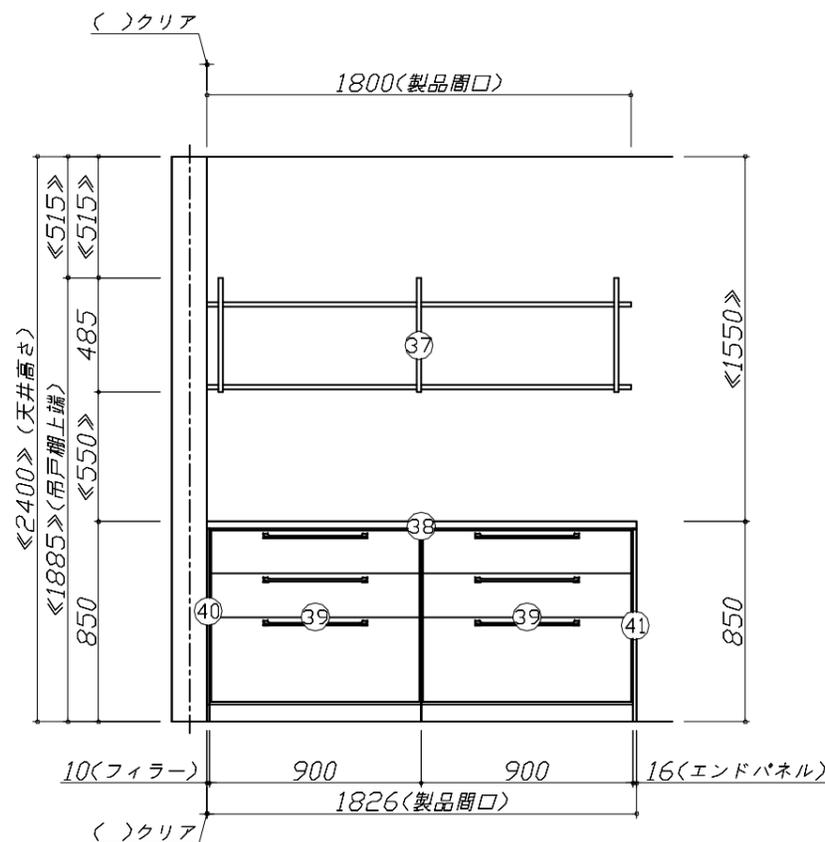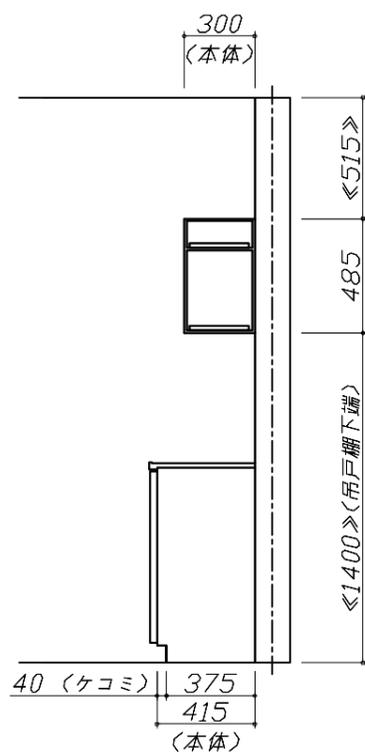
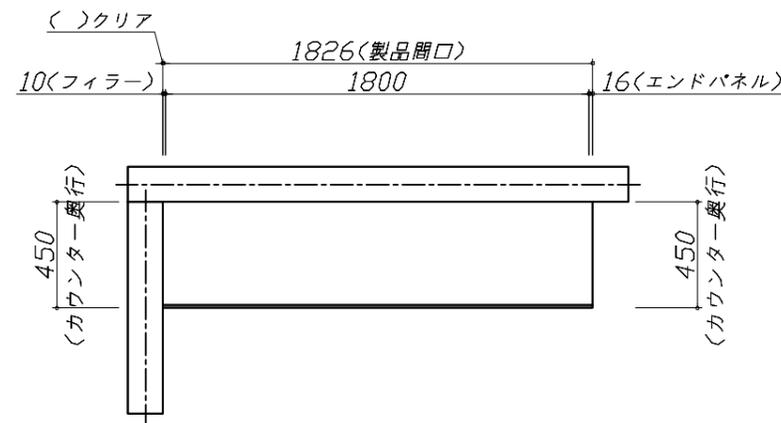


Takara standard  
タカラスタンダード株式会社

現場名称： 仙台-仙台SR SK8様邸  
現場番号： C2726241  
仙台支店 販売課

ホーローシステムキッチン Treasia トレーシア  
プラン番号： 1300A-2408-0405T  
担当営業：

姿図 3 縮尺： 1 / 30  
作成日： 2024年8月29日  
担当アドバイザー：

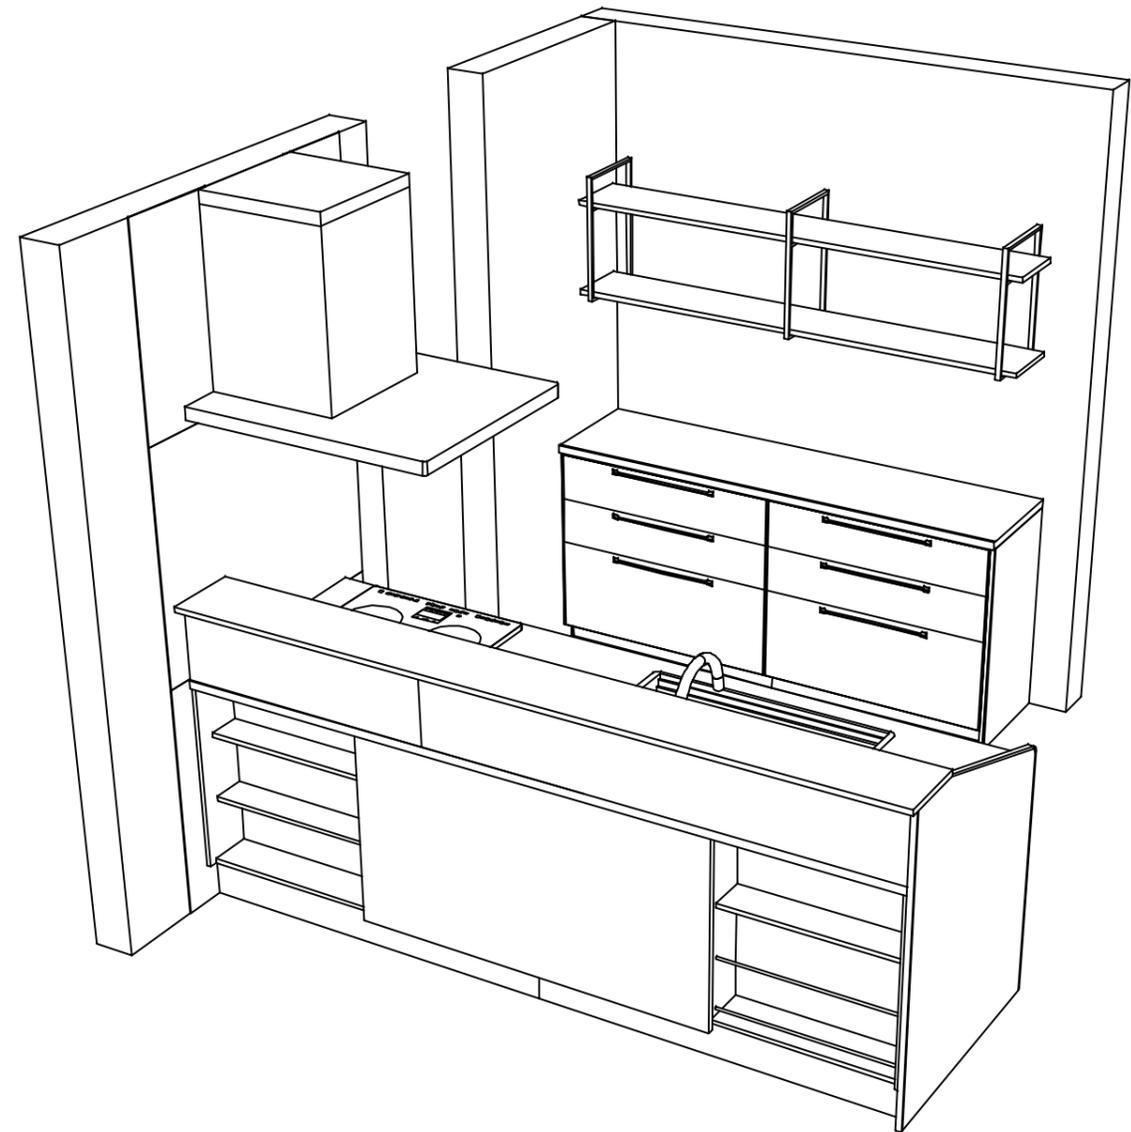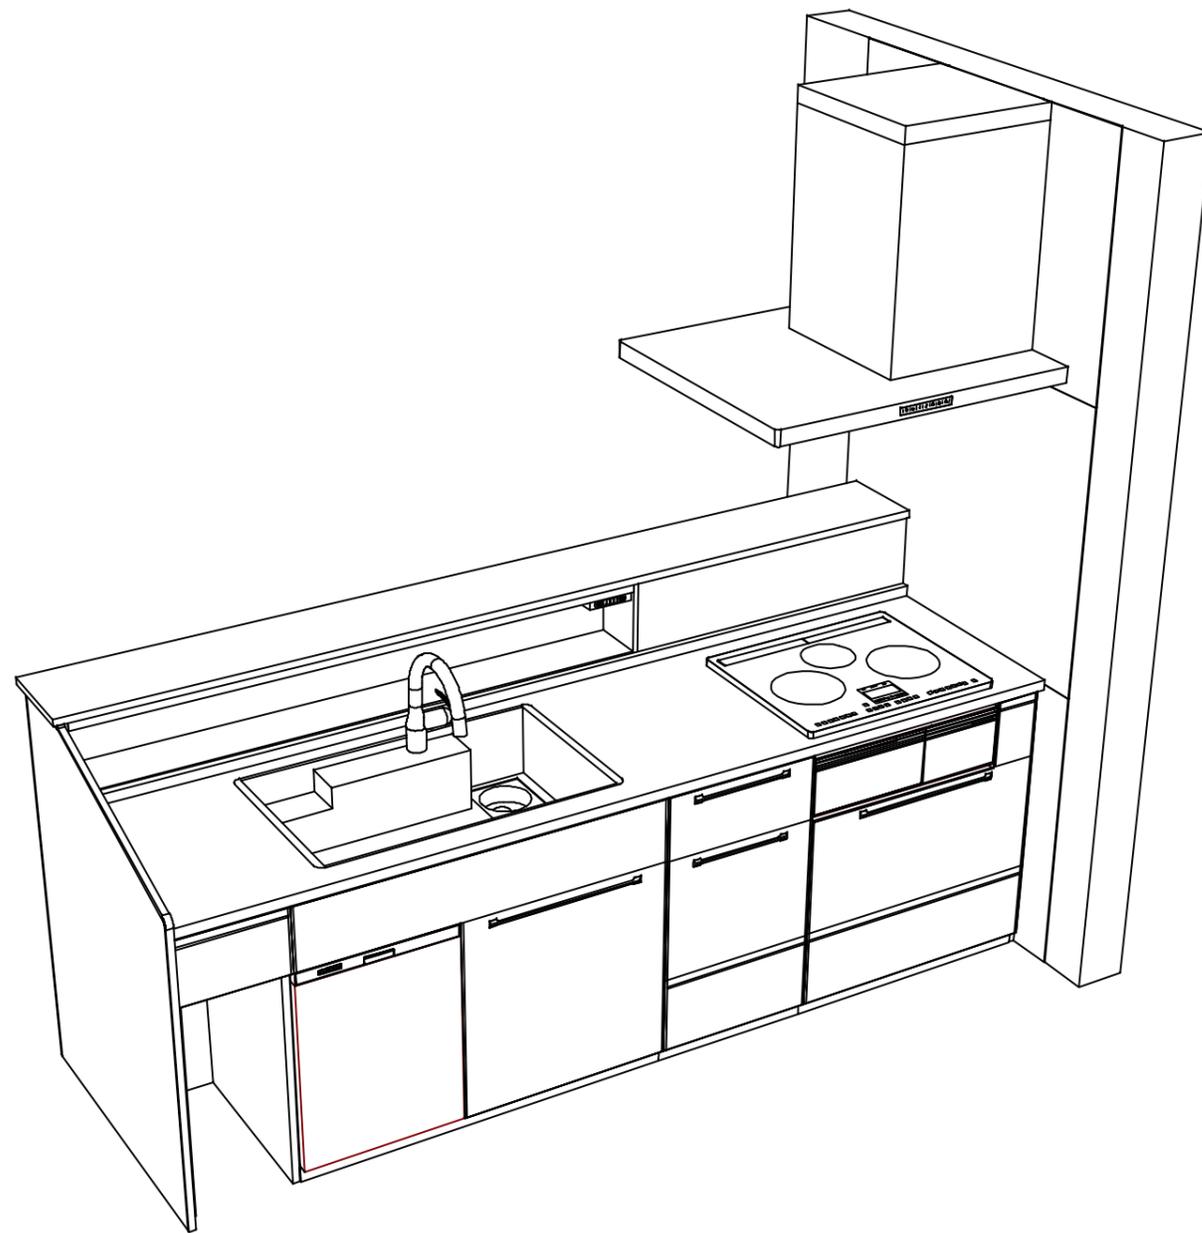

**Takara standard**  
 タカラスタンダード株式会社

現場名称： 仙台-仙台SR SK8様邸  
 現場番号： C2726241  
 仙台支店 販売課

ホーローシステムキッチン Treasia トレーシア  
 プラン番号： 1300A-2408-0405T  
 担当営業 :

姿図 4  
 縮尺： 1 / 30  
 作成日： 2024年8月29日  
 担当アドバイザー：

縮尺：A3サイズ等倍