

# ホーローシステムキッチン 御見積書

御名前 広島-下関SR SK3 様

業者 様

商品名 Treasia トレーシア

作成日 2025年4月17日  
プラン番号 2020F-2504-0121T  
現場番号 C3234072

タカラスタANDARD株式会社  
◆下関ショールーム  
山口県下関市秋根西町1-9-2

TEL 083-257-0751 / FAX 083-257-0795  
◆山口営業所  
TEL 083-941-5177 / FAX 083-973-5547

商品  
御見積金額 **¥1,909,700 (税込 ¥2,100,670)**

( )内の価格は税込価格<税率10%>を表示しています。

《参考》別途 商品組付費 **¥186,000 (税込 ¥204,600)**

- ※ 商品御見積金額には商品組付費は含まれておりません。
- ※ 商品組付費には配送・搬入・商品組付等の費用を含んでいます。
- ※ 商品組付費は現場の状況により変動する事があります。  
又、給水・給湯・ガス・ダクト・電気等の接続工事は含まれておりません。

## ◆ 御見積仕様

### 《キッチン》

奥行	奥行65cm
キッチン本体サイズ	マルチ収納対面プラン型オープンタイプ 255cm
天板高さ	85cm
扉カラー	ホワイトアッシュ・シルバー
キッチンパネル	HDタイプ:スノーモザイク
引手タイプ	レール引手タイプ
ワークトップ材質	アクリル人造大理石
カラー	ソリッドホワイト
水栓	ハンドシャワー水栓
食器洗い乾燥機	シンク下設置間口60cmタイプ
加熱機器	IHヒーター
レンジ機器	なし
ガス種	未定

### 《周辺収納》

周辺扉カラー	ホワイトアッシュ・シルバー
キッチンパネル	なし
周辺引手タイプ	レール引手タイプ
カウンター材質	メラミン
カラー	スモーキーエルム

担当営業	担当アドバイザー	プラン作成者

## ◆ 備考

## ◆ 御確認事項

御名前 広島-下関SR SK3

様

現場番号	C3234072	プラン番号	2020F-2504-0121T	作成日	2025/4/17
------	----------	-------	------------------	-----	-----------

## 御見積明細 キッチン

NO	商品名	仕様	品番	数量	単価	金額
1	人造大理石ワークトップ	アクリル人造大理石シンク(ホワイト)	AOIH255 TALD	1	168,500	168,500
2	シンクキャビネット	スライド・シンク下食洗、うちにもホーロートレイ	F-RSXR120UR5(VZWVF	1	109,500	109,500
3	食器洗い乾燥機	引出し式(シルバー色)	NP-60MS8WTA	1	187,000	187,000
4	食器洗い乾燥機用前面パネル	扉同色	P-DWM60VL5(ZWV)-1	1	16,500	16,500
5	調理台キャビネット	足元スライド(3段引出し)	F-TFVZ060 -5(VZWVF	1	91,000	91,000
6	コンロ用キャビネット	足元スライド、ミキリ対応	F-KTVZ075JR5(VZWVF	1	94,500	94,500
7	水栓	ハンドシャワー水栓	KM708GT	1	45,500	45,500
8	電気加熱機器	IHヒーター(グリルレス)	CS-G220DXRT	1	135,000	135,000
9	収納ユニット	マルチ収納対面用	TMC-S 165	1	37,500	37,500
10	カウンター下パネル	マルチ収納対面用、扉同色	TMB-PCN90H(ZW )	1	17,500	17,500
11	カウンター下パネル	マルチ収納対面用、扉同色	TMB-PCS165(ZW )	1	13,000	13,000
12	引戸本体	マルチ収納対面用、扉同色	ヒキトTMC128(ZWV)	1	32,500	32,500
	引戸レールセット	マルチ収納対面用、シルバー	レールTMC255(V)	1	20,500	20,500
13	引戸収納棚板のみ	マルチ収納対面用、ホワイト	TMC-タナ 128L5W	1	17,000	17,000
14	引戸収納棚板のみ	マルチ収納対面用、ホワイト	TMC-タナ 128R5W	1	17,000	17,000
15	マルチ収納対面用カウンター	メラミン、スモークイエロム	C-チB255NH (P)	1	51,000	51,000
	<b>【ベースキャビネット小計】</b>			<b>16</b>		<b>1,053,500</b>
16	レンジフード(本体)	シロッコファン	FUSC-3ADN	1	62,500	62,500
	レンジフード(フード)	ステンレス	SVRA-902TFADRN	1	71,000	71,000
	レンジフード(ダクトカバー)	ステンレス	DKLA-SVRA	1	18,500	18,500
	レンジフード別売部品	レンジフード横壁取付金具	SVRAカベトリツケカナダ	1	1,000	1,000
17	リモコン		RHリモコン-2	1	2,000	2,000
18	エンドパネル	マルチ収納対面用	EP-TMB-85L(ZWV)-1	1	36,000	36,000
19	前台輪カバー		P-DC120 -5(W)	1	4,000	4,000
20	前台輪カバー		P-DC073 -5(W)	1	3,500	3,500
21	前台輪カバー		P-DC060 -5(W)	1	3,500	3,500
22	水切り	人大シンク用	ミスクリT	1	4,500	4,500
23	どこでもラック	フキン掛け(上面取付タイプ)	MGSK ウェフキンカケ (W	1	2,500	2,500
24	間仕切り名人	Hタイプ、間口45・60cm用	MGマジクリJ HC 1(N)	1	3,400	3,400
25	間仕切り名人	Tタイプ、かくせるラック併設用	MGマジクリP TC 1	2	3,900	7,800
26	かくせるホーローボックス	間口60cm用	トビウラHS- 60N	1	6,000	6,000

御名前 広島-下関SR SK3

様

現場番号	C3234072	プラン番号	2020F-2504-0121T	作成日	2025/4/17
------	----------	-------	------------------	-----	-----------

## 御見積明細 キッチン

NO	商品名	仕様	品番	数量	単価	金額
27	かくせるホーローボックス	間口73cm用	トビラウラHS- 73N	1	7,000	7,000
28	水切りトレイ		ミスキリトレイ	1	4,500	4,500
29	コンセント	マルチ収納対面用	TMBコンセントボックス	1	3,500	3,500
30	施工部材		シリコン(アイボリー)	1	1,000	1,000
31	施工部材		シリコン(クリア2)	1	1,000	1,000
32	施工部材		シリコン(ホワイト2)	1	1,000	1,000
キッチン合計				37		¥1,297,700

## 御見積明細 周辺収納

NO	商品名	仕様	品番	数量	単価	金額
33	ウォールキャビネット	オープンシェルフ(棚板2段)	オープンシェルフタナイタ090W(チ)	1	16,000	16,000
	ウォールキャビネット		オープンシェルフフレームセットW2	1	21,000	21,000
34	トールユニット上台	引戸	OH90	1		
	トールユニット用キャビネット上台	奥行45cm、フル引戸タイプ	O-UH L090	1	39,000	39,000
	トールユニット上台用引戸扉	引戸、シルバー	ヒキトFZUH090(V)V	1	52,000	52,000
	トールユニット用引戸レール	シルバー	レール F-ZUH 90	1	34,000	34,000
35	トールユニット下台	奥行45cm、3段引出しタイプ、台輪ホワイト	O-DFSL090 -5(VZWVFW	1	96,000	96,000
36	カウンターユニット用カウンター	奥行45cm、メラミン、スモーキーエルク	C-チP165NU (P)-1	1	35,000	35,000
37	カウンターキャビネット	奥行45cm、ハイカウンター、台輪ホワイト	F-HHSL090M-5(VZWVFW	1	124,000	124,000
38	家電収納ユニットキャビネット	奥行45cmタイプ	F-HW L075 -5(L )W	1	46,000	46,000
	収納ワゴン	奥行45cm用	NW-75KJ	1	19,000	19,000
	収納ワゴン用前面扉	奥行45cm用	NWトビラ75M KJ(VZWVF	1	12,000	12,000
	オープンタイプ用幕板		HWマクイタ75 (ZWV)	1	5,000	5,000
39	ダストボックス	本体	DB-NWNホンタイ	2	1,500	3,000
	ダストボックス	フタ	DB-NWNフタ	2	700	1,400
40	見切り対応フィラー	トールユニット用、ホワイト	ミキリール10(WK)	1	1,000	1,000
41	エンドパネル	奥行45cm・H230cm、トール上台用	EP-OU (VZWVD	1	18,000	18,000
42	エンドパネル	トールユニット下台隣接用	EP-NSH (VZWVD	1	9,500	9,500
43	エンドパネル	奥行45cmハイカウンター・家電収納用	EP-NIG-85 (VZWVD	1	14,000	14,000
44	間仕切り名人	Sタイプ、間口45cm用	MGマジキリJ SM 2	2	3,600	7,200
45	間仕切り名人	Hタイプ、間口45・60cm用	MGマジキリJ HS 1	1	3,400	3,400

御名前 広島-下関SR SK3 様

現場番号	C3234072	プラン番号	2020F-2504-0121T	作成日	2025/4/17
------	----------	-------	------------------	-----	-----------

## 御見積明細 周辺収納

NO	商品名	仕様	品番	数量	単価	金額
46	施工部材		シリコン(アイホ <sup>TM</sup> リ)	1	1,000	1,000
周辺収納合計				25		¥557,500

## 御見積明細 キッチンパネル

NO	商品名	仕様	品番	数量	単価	金額
1	KP用エッジセット	樹脂製、グレー	KPエッジセットJ (PG)-2	1	2,800	2,800
2	パネル施工キット	シリコン色(グレー)	パネルセコウキットS(G)-1	1	5,700	5,700
3	ホーローキッチンパネルHDタイプ	フロントパネル120、スノーモザイク	PZFN-120 (IMW)	1	16,800	16,800
4	ホーローキッチンパネルHDタイプ	フロントパネル90、スノーモザイク	PZFN- 90 (IMW)	2	14,600	29,200
キッチンパネル合計				5		¥54,500

商品総合計	67	¥1,909,700
-------	----	------------

※ 御見積明細の価格には消費税は含まれておりません。別途消費税が必要となります。

## 《参考》別途 商品組付費

キッチン商品組付費 ¥149,000 (税込 ¥163,900)

キッチンパネル商品組付費 ¥37,000 (税込 ¥40,700)

※ 商品組付費は現場の状況により変動する事があります。又、給水・給湯・ガス・ダクト・電気等の接続工事は含まれておりません。



( )内の価格は税込価格&lt;税率10%&gt;を表示しています。

■必ずご確認ください。

- ・天井高さ、吊戸棚・レンジフード取付高さをご確認ください。
- ・〈 〉内寸法は参考寸法です。
- ・【★注】部：引戸タイプ収納のレール上部に突起があるため、天井等との取り合いに注意が必要な場合があります。  
詳細の取り合いは詳細図を確認ください。

■表示記号について

- ・KP：キッチンパネル
- ・▽：設置基準線

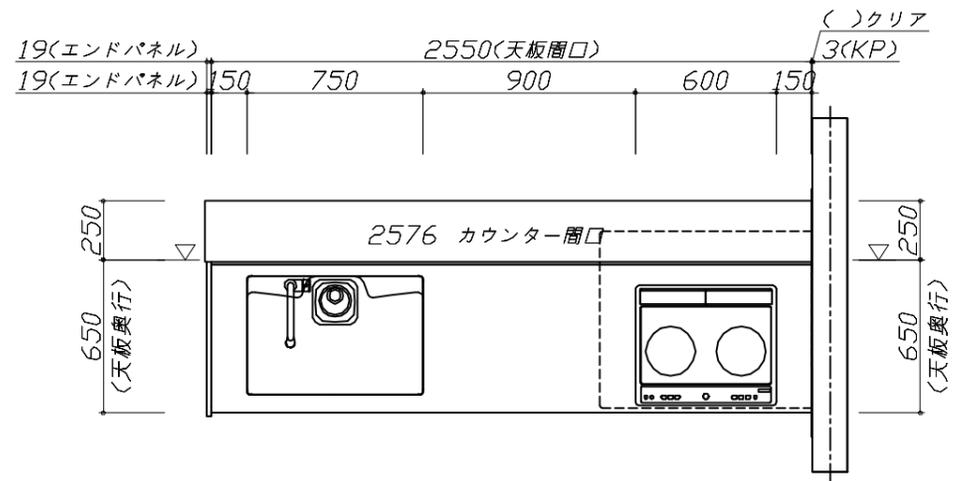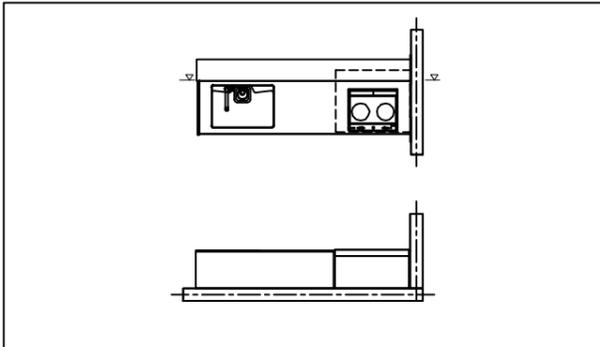

**Takara standard**  
タカラスタンダード株式会社

現場名称： 広島-下関SR SK3様邸

現場番号： C3234072

下関ショールーム

ホーローシステムキッチン Treasia トレーシア

プラン番号： 2020F-2504-0121T

担当営業：

姿図 1





作成日： 2025年4月17日

担当アドバイザー：

縮尺： 1 / 30

縮尺：A3サイズ等倍

- 必ずご確認ください。
  - ・天井高さ、吊戸棚・レンジフード取付高さをご確認ください。
  - ・《 》内寸法は参考寸法です。
  - ・【★注】部：引戸タイプ収納のレール上部に突起があるため、天井等との取り合いに注意が必要な場合があります。詳細の取り合いは詳細図を確認ください。
- 表示記号について
  - ・KP：キッチンパネル
  - ・▽：設置基準線


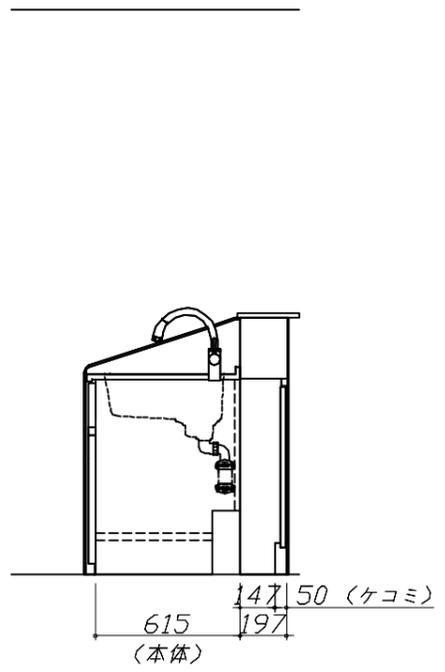
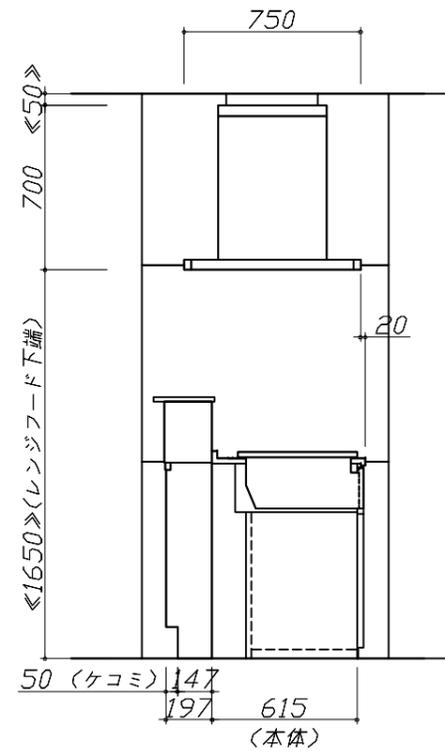
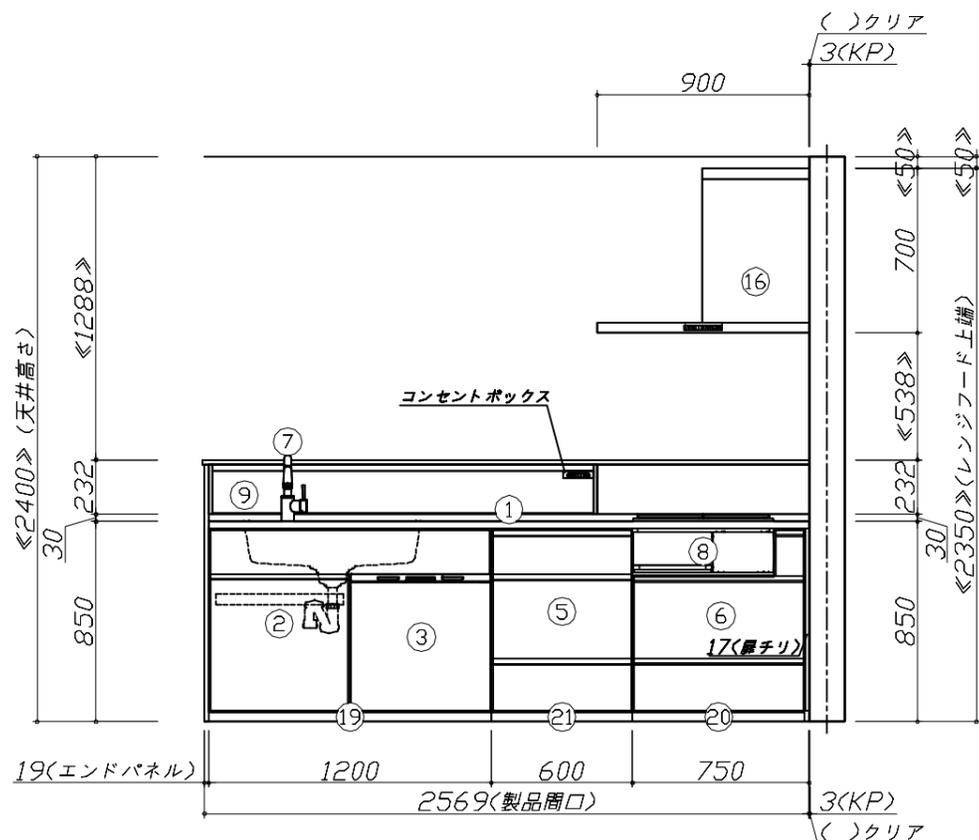
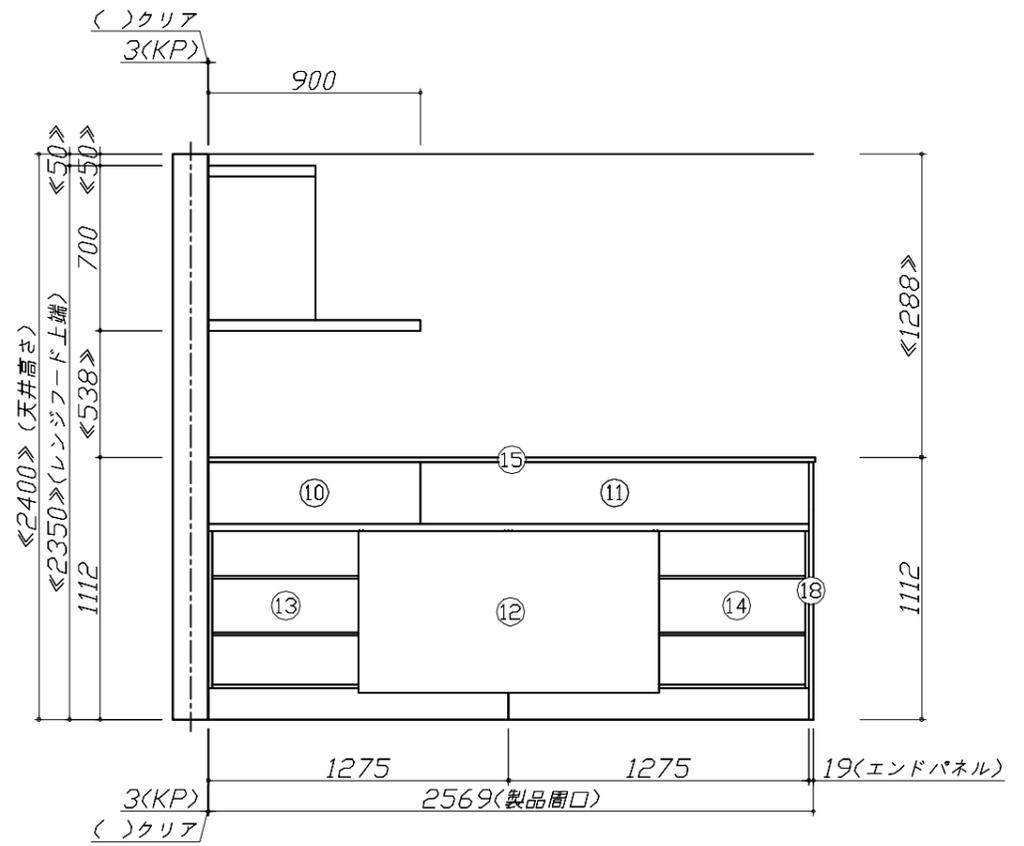


**Takara standard**  
タカラスタンダード株式会社

現場名称： 広島一下関SR SK3様邸	ホーローシステムキッチン Treasia トレーシア	姿図 2	縮尺： 1 / 30
現場番号： C3234072	プラン番号： 2020F-2504-0121T	作成日： 2025年4月17日	
下関ショールーム	担当営業：	担当アドバイザー：	

縮尺：A3サイズ等倍

- 必ずご確認ください。
- ・天井高さ、吊戸棚・レンジフード取付高さをご確認ください。
  - ・《 》内寸法は参考寸法です。
  - ・【★注】部：引戸タイプ収納のレール上部に突起があるため、天井等との取り合いに注意が必要な場合があります。詳細の取り合いは詳細図を確認ください。
- 表示記号について
- ・KP：キッチンパネル
  - ・▽：設置基準線

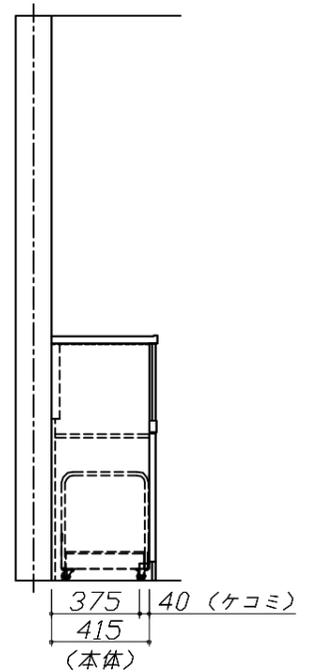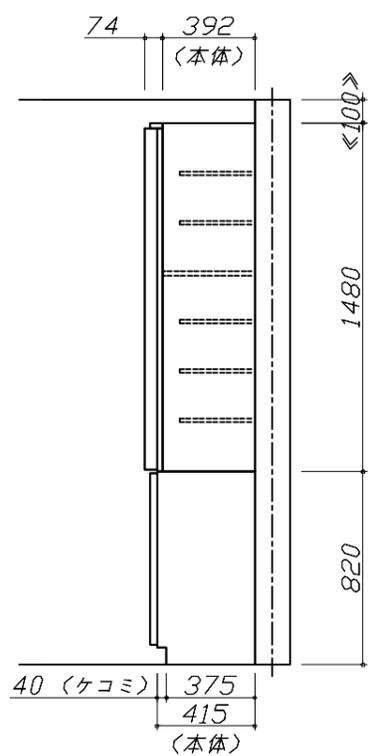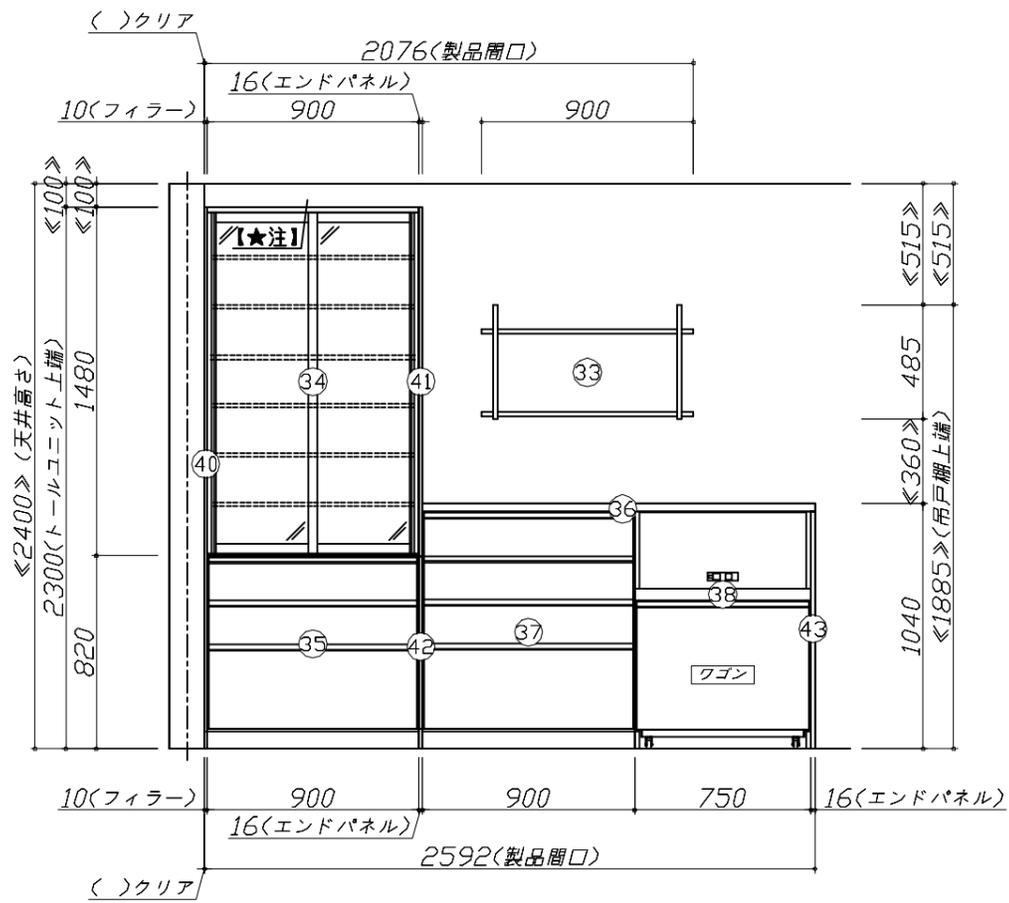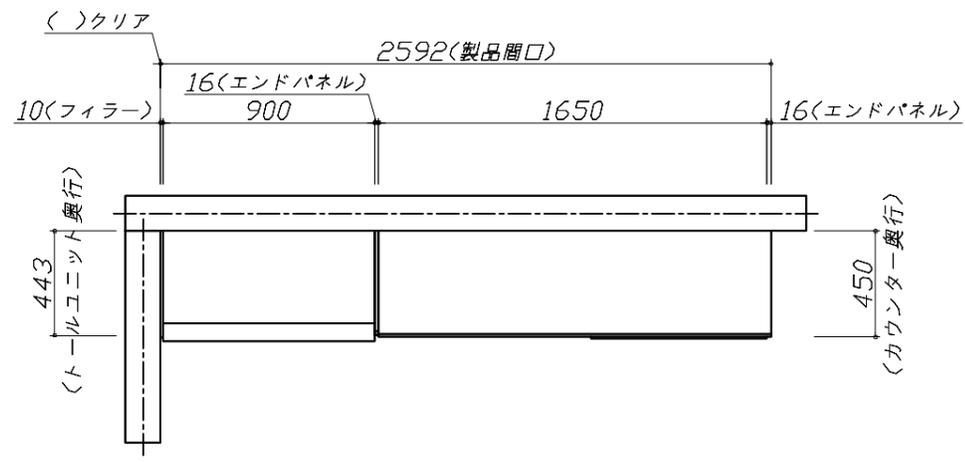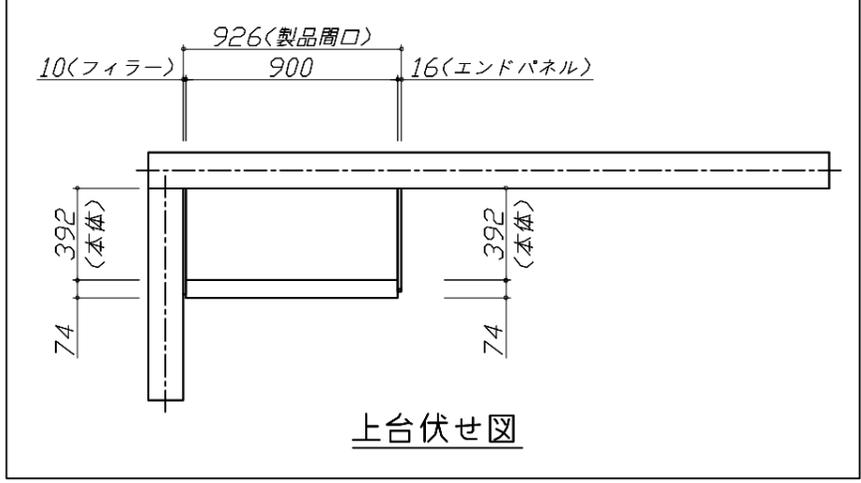


Takara standard  
タカラスタンダード株式会社

現場名称： 広島-下関SR SK3様邸  
現場番号： C3234072  
下関ショールーム

ホーローシステムキッチン Treasia トレーシア  
プラン番号： 2020F-2504-0121T  
担当営業：

姿図 3 縮尺： 1 / 30  
作成日： 2025年4月17日  
担当アドバイザー：

縮尺：A3サイズ等倍

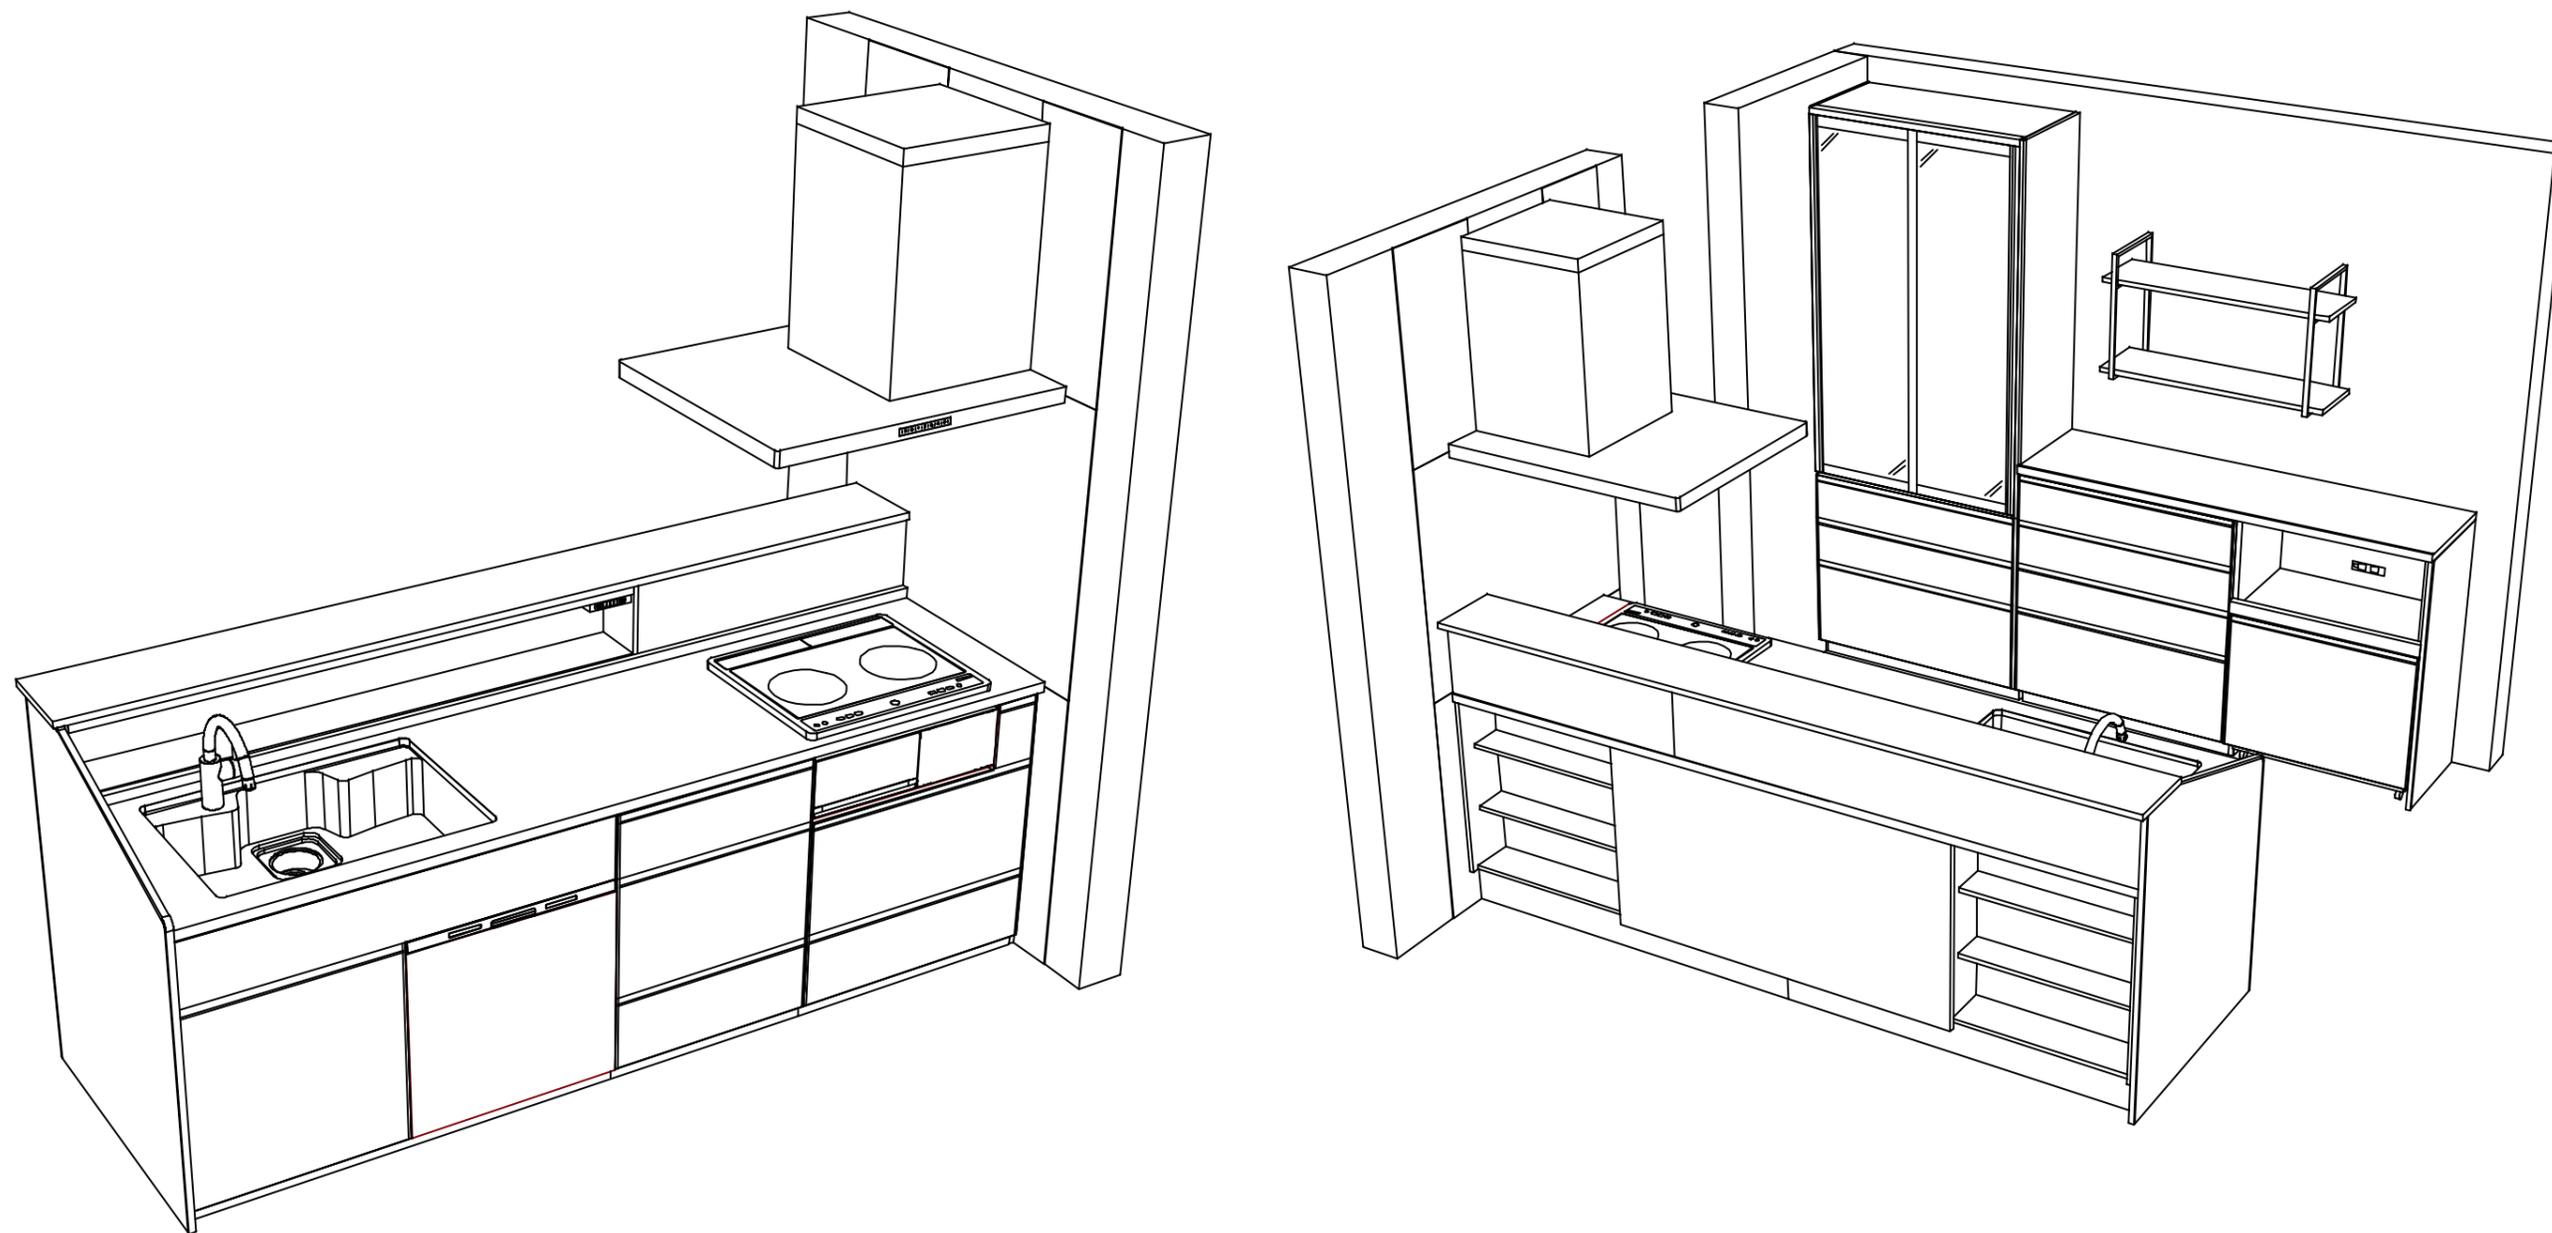

**Takara standard**  
 タカラスタンダード株式会社

現場名称： 広島-下関SR SK3様邸  
 現場番号： C3234072  
 下関ショールーム

ホーローシステムキッチン Treasia トレーシア  
 プラン番号： 2020F-2504-0121T  
 担当営業：

姿図 4  
 縮尺： 1 / 30  
 作成日： 2025年4月17日  
 担当アドバイザー：

縮尺：A3サイズ等倍