

御名前 岐阜-多治見SR 新SK-1

様

現場番号	C5614252	プラン番号	7606C-2504-0110T	作成日	2025/5/30
------	----------	-------	------------------	-----	-----------

御見積明細 キッチン

★ 御見積のカラー表示は参考です。最終発注時には必ず御確認下さい。

NO	商品名	仕様	品番	数量	単価	金額
1	人造大理石ワークトップ(ハイグレード・薄型)	家事らくシンク(グレー)	Zニヴウ255N TARH-G	1	474,000	474,000
2	シンクキャビネット	足元スライド・シンク下食洗、うちにもホーロートレイ、コンセント	F-RSVR120WR5(L1SGNQ)	1	319,000	319,000
3	食器洗い乾燥機	引出し式(シルバー色)	NP-60MS8WTA	1	187,000	187,000
	食器洗い乾燥機用前面パネル	扉同色	P-DWM60LS (1S N)	1	21,500	21,500
4	調理台キャビネット	足元スライド(3段引出、インナーケース、インナースライド)	F-TGVM060TL5(L1SGNQ)	1	180,000	180,000
5	コンロ用キャビネット	足元スライド、ミキリ対応	F-KTVM075IL5(L1SGNQ-1)	1	162,000	162,000
6	水栓	エコタイプハンドシャワー水栓、ブラック	KM6061ECM5TK	1	101,000	101,000
7	電気加熱機器	IHヒーター両面焼き(ブラック色)	HTB-TS8TNKF	1	252,000	252,000
8	引戸レールセット	フラット対面・マルチ収納対面用、ブロンズ	レールTMM255(G)	1	35,500	35,500
	引戸本体	マルチ収納対面用、扉同色	ヒキト ^レ TMM128L(1SG)	1	58,000	58,000
	引戸本体	マルチ収納対面用、扉同色	ヒキト ^レ TMM128R(1SG)	1	58,000	58,000
	引戸収納	フラット対面用、台輪ブラック	TMM(U)-キャビ ^レ 128-5B	2	18,000	36,000
【ベースキャビネット小計】				13		1,884,000
9	レンジフード(本体)	シロッコファン	FUSC-3ADN	1	62,500	62,500
	レンジフード(フード)	ブラック	SVRA-902TFADLN(K)	1	71,000	71,000
	レンジフード(ダクトカバー)	ブラック	DKLA-SVRA(K)	1	18,500	18,500
	レンジフード別売部品	レンジフード横壁取付金具	SVRAカバーリツケカナグ	1	1,000	1,000
10	エンドパネル	奥行105cm対面(薄天板)・フル引戸収納(薄天板)用	EP-TMU-85 (L1SG)	1	62,500	62,500
11	間仕切り名人(デラックスタイプ)	ABタイプ、間口27cm用	MGマジキリアB270-520	1	10,000	10,000
12	間仕切り名人(デラックスタイプ)	ASタイプ	MGマジキリアS240-420	3	5,000	15,000
13	かくせるホーローボックス	間口60cm用	トビウラHS- 60N	1	6,000	6,000
14	かくせるホーローボックス	間口73cm用	トビウラHS- 73N	1	7,000	7,000
15	まな板	家事らくシンク用	マナイタVAE	1	8,500	8,500
16	水切り	家事らくシンク用	ミズキリVAE	1	9,000	9,000
17	水切りプレート	家事らくシンク用	ミズキリプレートVAE	1	6,000	6,000
18	給水配管延長部材		キュウスイハイカンエンチョウセットNP	1	6,000	6,000
19	前台輪カバー		P-DC120 -5(K)	1	4,000	4,000
20	前台輪カバー		P-DC073 -5(K)	1	3,500	3,500
21	前台輪カバー		P-DC060 -5(K)	1	3,500	3,500
22	施工部材		シリコン(ブラック)	1	1,000	1,000

御名前 岐阜-多治見SR 新SK-1 様

現場番号	C5614252	プラン番号	7606C-2504-0110T	作成日	2025/5/30
------	----------	-------	------------------	-----	-----------

御見積明細 キッチン

★ 御見積のカラー表示は参考です。最終発注時には必ず御確認下さい。

NO	商品名	仕様	品番	数量	単価	金額
23	施工部材		シリコン(グレー)	1	1,000	1,000
キッチン合計				33		¥2,180,000

御見積明細 周辺収納

NO	商品名	仕様	品番	数量	単価	金額
24	調理台キャビネット	スタイリッシュタイプ、ハイカウンター、開き扉(2段内引出)	F-HLTL090 -5(L1SGNQ	1	155,000	155,000
25	調理台キャビネット	スタイリッシュタイプ、ハイカウンター、開き扉(ゴミ箱スペース付)	F-HMTL075 -5(L1SGNQ	1	126,000	126,000
26	ウォールキャビネット	ダウンライト、耐震ラッチ付	W-SD L090 -P(L1SGNQ	1	84,000	84,000
	ダウンライト	ブラック、電球色	ダウンライト(877NBK)1トウ-3000K	1	18,500	18,500
27	ウォールキャビネット	ダウンライト、耐震ラッチ付	W-SD L075 -P(L1SGNQ	1	80,000	80,000
	ダウンライト	ブラック、電球色	ダウンライト(877NBK)1トウ-3000K	1	18,500	18,500
28	トールユニット上台	奥行45cm、開き扉タイプ、耐震ラッチ付	O-UF L090 -P(L1SGNQ	1	123,000	123,000
29	トールユニット下台	奥行45cm、開き扉(4段内引出)タイプ	O-DKTL090 -5(L1SGNQ	1	195,000	195,000
30	カウンターユニット用カウンター	奥行45cm、人造大理石(ハイグレード)、シックイペーシェ	C-CP165N/ (Z)-G	1	109,500	109,500
31	見切り対応フィラー	トールユニット用、ブラック	ミキトール10(KW)	1	1,000	1,000
32	エンドパネル	周辺用ショート吊戸用(H500)	EP-WSN (L1SGN	1	13,500	13,500
33	エンドパネル	スタイリッシュタイプ用	EP-OUF (L1SGN	1	24,500	24,500
34	エンドパネル	奥行45cmハイカウンター用	EP-NIG-85 (L1SGN	1	23,000	23,000
35	エンドパネル	奥行45cmハイカウンター(薄天板)用	EP-NIU-85 (L1SGN	1	23,000	23,000
36	施工部材		シリコン(グレー)	1	1,000	1,000
周辺収納合計				15		¥995,500

御名前 岐阜-多治見SR 新SK-1 様

現場番号	C5614252	プラン番号	7606C-2504-0110T	作成日	2025/5/30
------	----------	-------	------------------	-----	-----------

御見積明細 キッチンパネル

NO	商品名	仕様	品番	数量	単価	金額
1	ホーローキッチンパネルHDタイプ	フロントパネル150、コンクリートライト	PZFN-150 (QCG)	1	18,300	18,300
2	ホーローキッチンパネルHDタイプ	フロントパネル120、コンクリートライト	PZFN-120 (QCG)	2	16,800	33,600
3	ホーローキッチンパネルHDタイプ	フロントパネル90、コンクリートライト	PZFN- 90 (QCG)	1	14,600	14,600
4	パネル施工キット	シリコン色(グレー)	パネルセコウキットS(G)-1	2	5,700	11,400
5	KP用エッジセット	樹脂製、グレー	KPエッジセットJ (PG)-2	2	2,800	5,600
キッチンパネル合計				8		¥83,500

商品総合計	56	¥3,259,000
-------	----	------------

※ 御見積明細の価格には消費税は含まれておりません。別途消費税が必要となります。

《参考》別途 商品組付費

キッチン商品組付費 ¥235,000 (税込 ¥258,500)

キッチンパネル商品組付費 ¥34,000 (税込 ¥37,400)

※ 商品組付費は現場の状況により変動する事があります。又、給水・給湯・ガス・ダクト・電気等の接続工事は含まれておりません。



()内の価格は税込価格<税率10%>を表示しています。

■必ずご確認ください。





- ・天井高さ、吊戸棚・レンジフード取付高さをご確認ください。
- ・《 》内寸法は参考寸法です。
- ・ハイグレード人夫・クォーツ天板の場合、実際の天板高さは+2mmになります。

■表示記号について

- ・KP：キッチンパネル
- ・▽：設置基準線

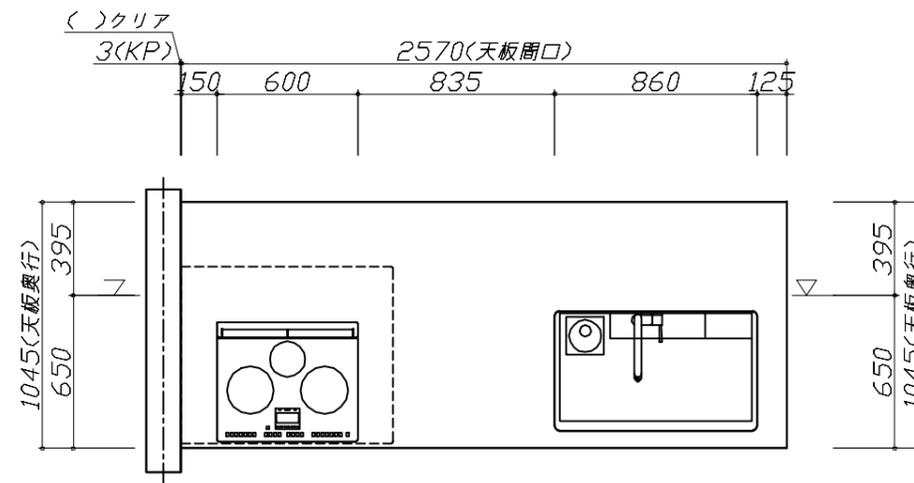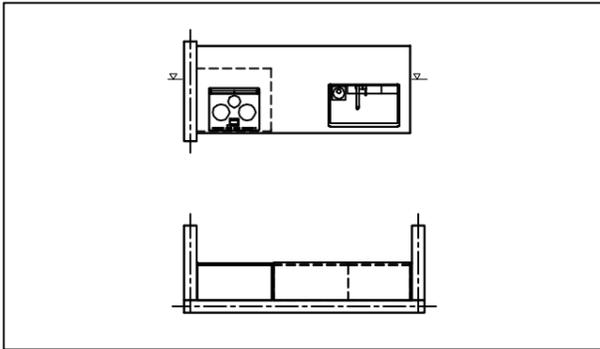

- 必ずご確認ください。
 - ・天井高さ、吊戸棚・レンジフード取付高さをご確認ください。
 - ・《 》内寸法は参考寸法です。
 - ・ハイグレード人大・クォーツ天板の場合、実際の天板高さは+2mmになります。
- 表示記号について
 - ・KP：キッチンパネル
 - ・▽：設置基準線

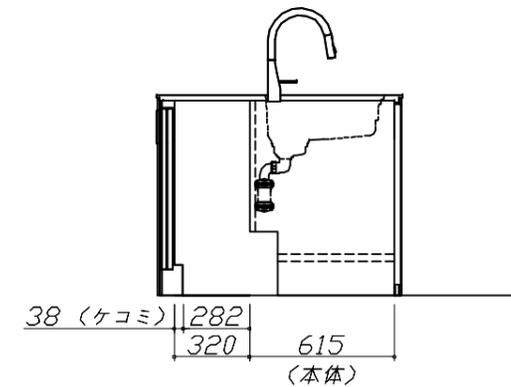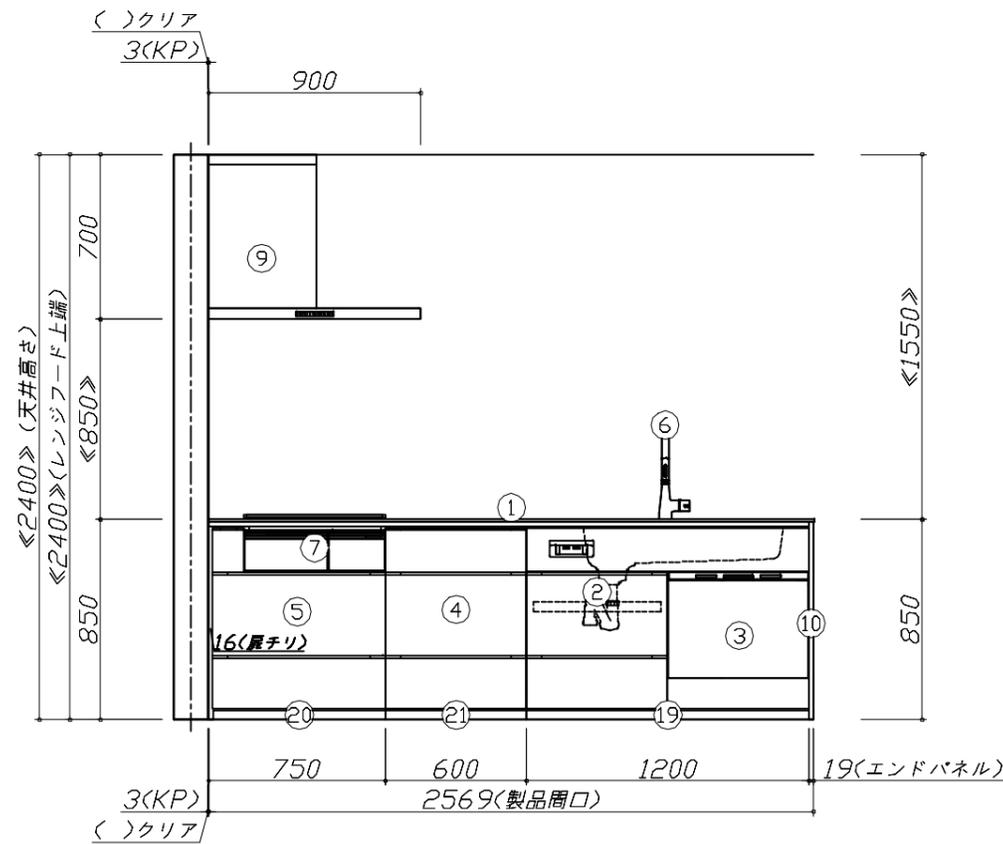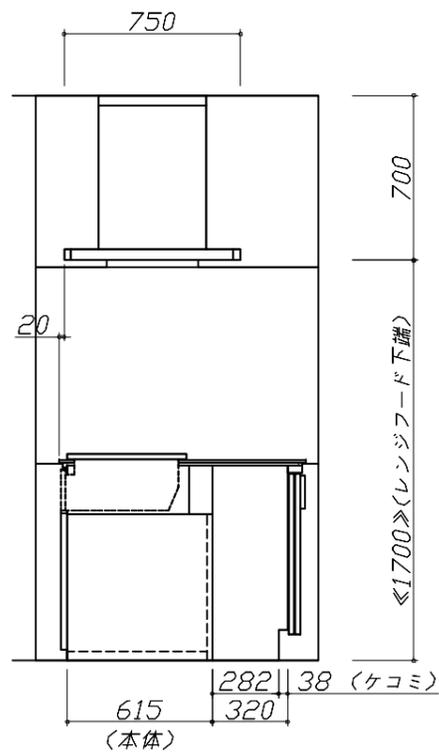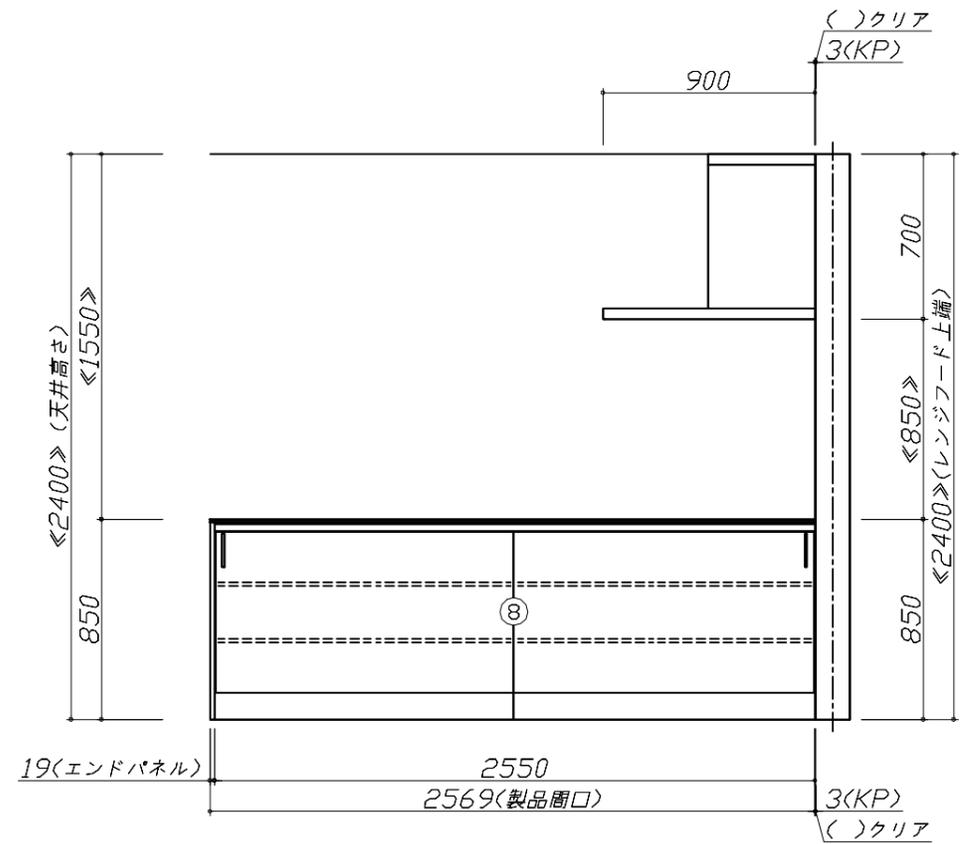

Takara standard
タカラスタンダード株式会社






現場名称： 岐阜-多治見SR 新SK-1様邸
現場番号： C5614252
多治見営業所

ホーローシステムキッチン LEMURE レミュー
プラン番号： 7606C-2504-0110T
担当営業：

姿図 2 縮尺： 1 / 30
作成日： 2025年5月30日
担当アドバイザー：

縮尺：A3サイズ等倍

- 必ずご確認ください。
 - ・天井高さ、吊戸棚・レンジフード取付高さをご確認ください。
 - ・《 》内寸法は参考寸法です。
 - ・ハイグレード人大・クォーツ天板の場合、実際の天板高さは+2mmになります。
- 表示記号について
 - ・KP：キッチンパネル
 - ・▽：設置基準線

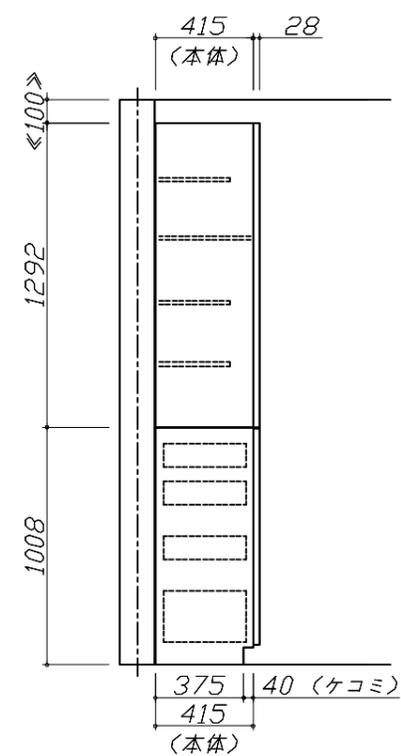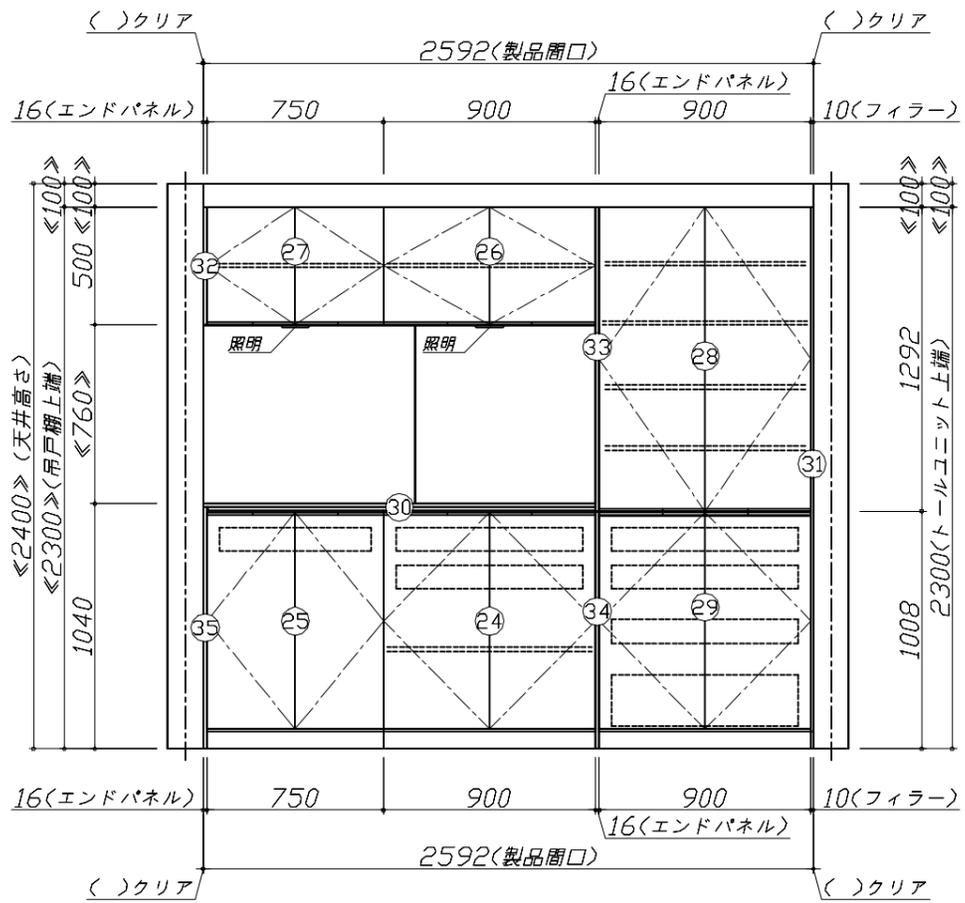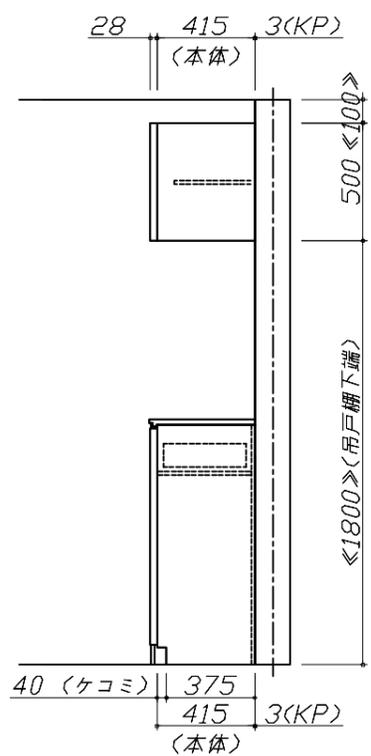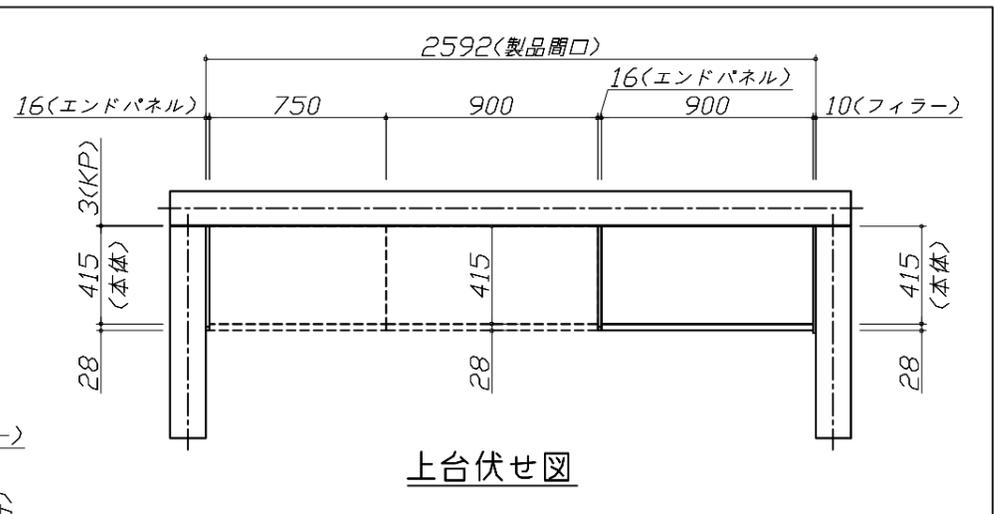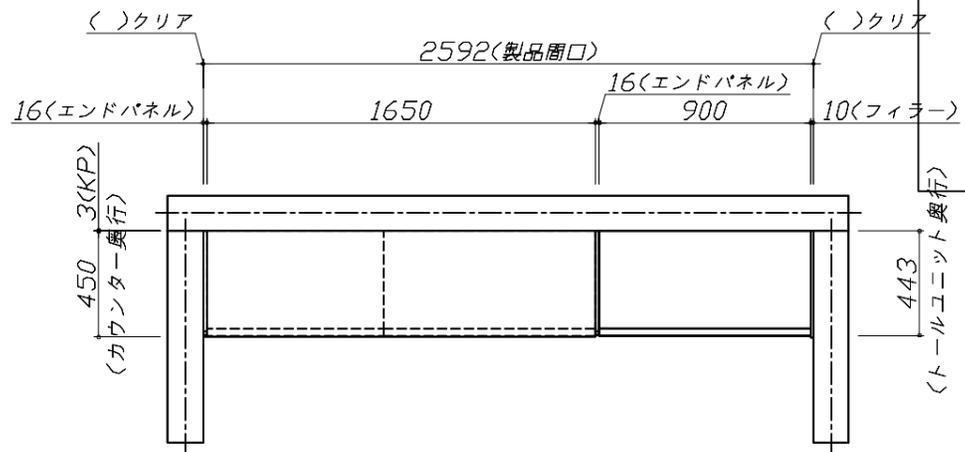



Takara standard
タカラスタンダード株式会社

現場名称： 岐阜-多治見SR 新SK-1様邸
現場番号： C5614252
多治見営業所

ホーローシステムキッチン LEMURE レミュー
プラン番号： 7606C-2504-0110T
担当営業：

姿図 3 縮尺： 1 / 30
作成日： 2025年5月30日
担当アドバイザー：

縮尺：A3サイズ等倍

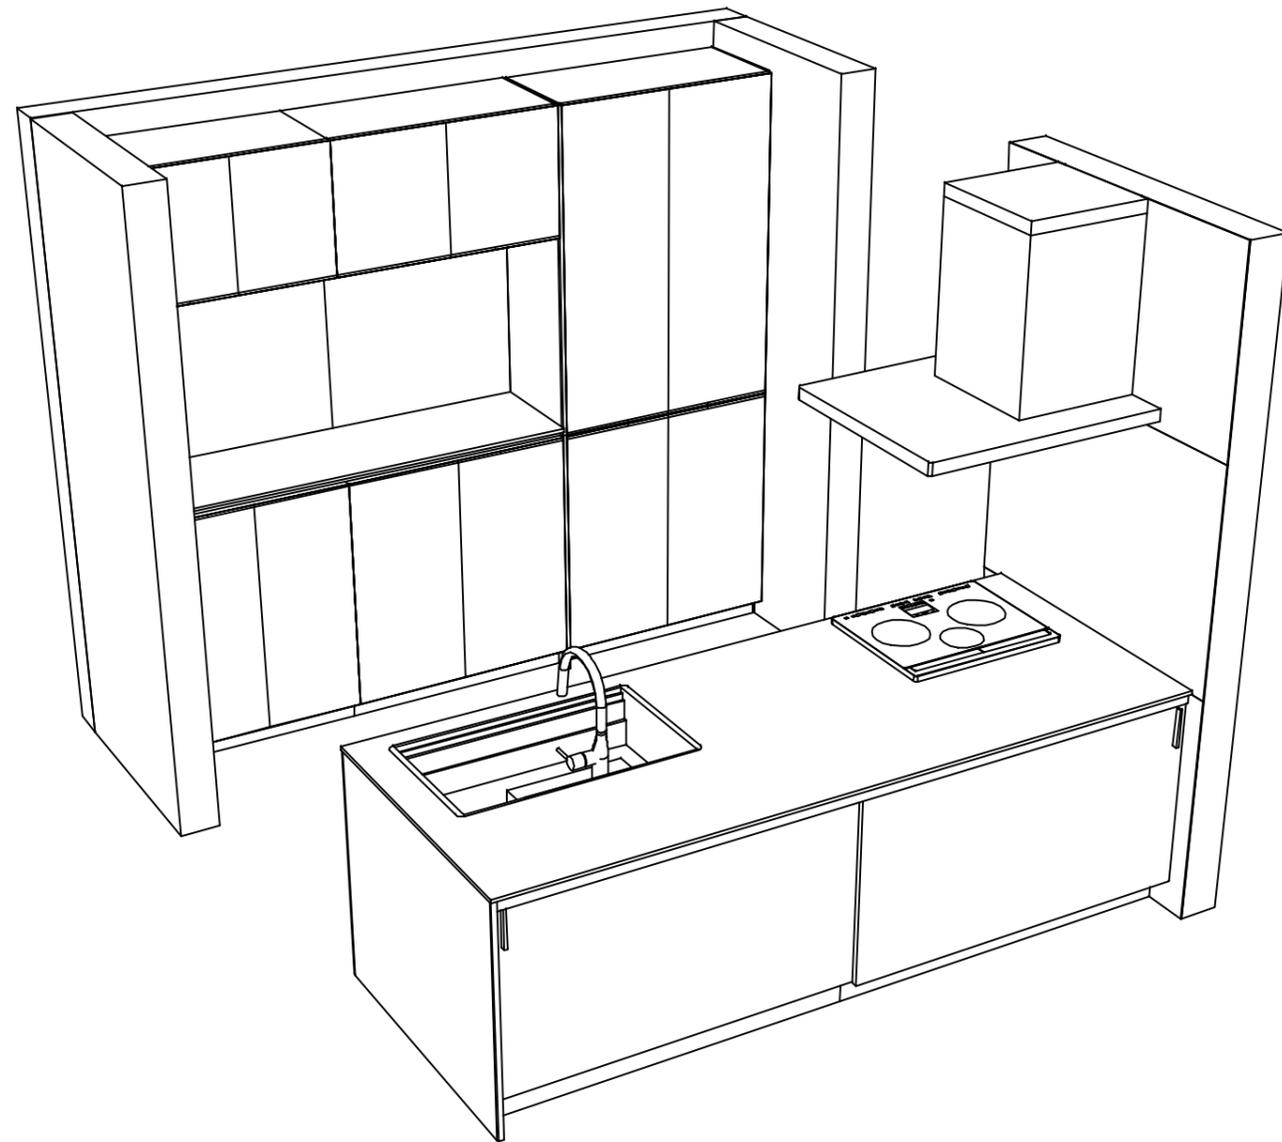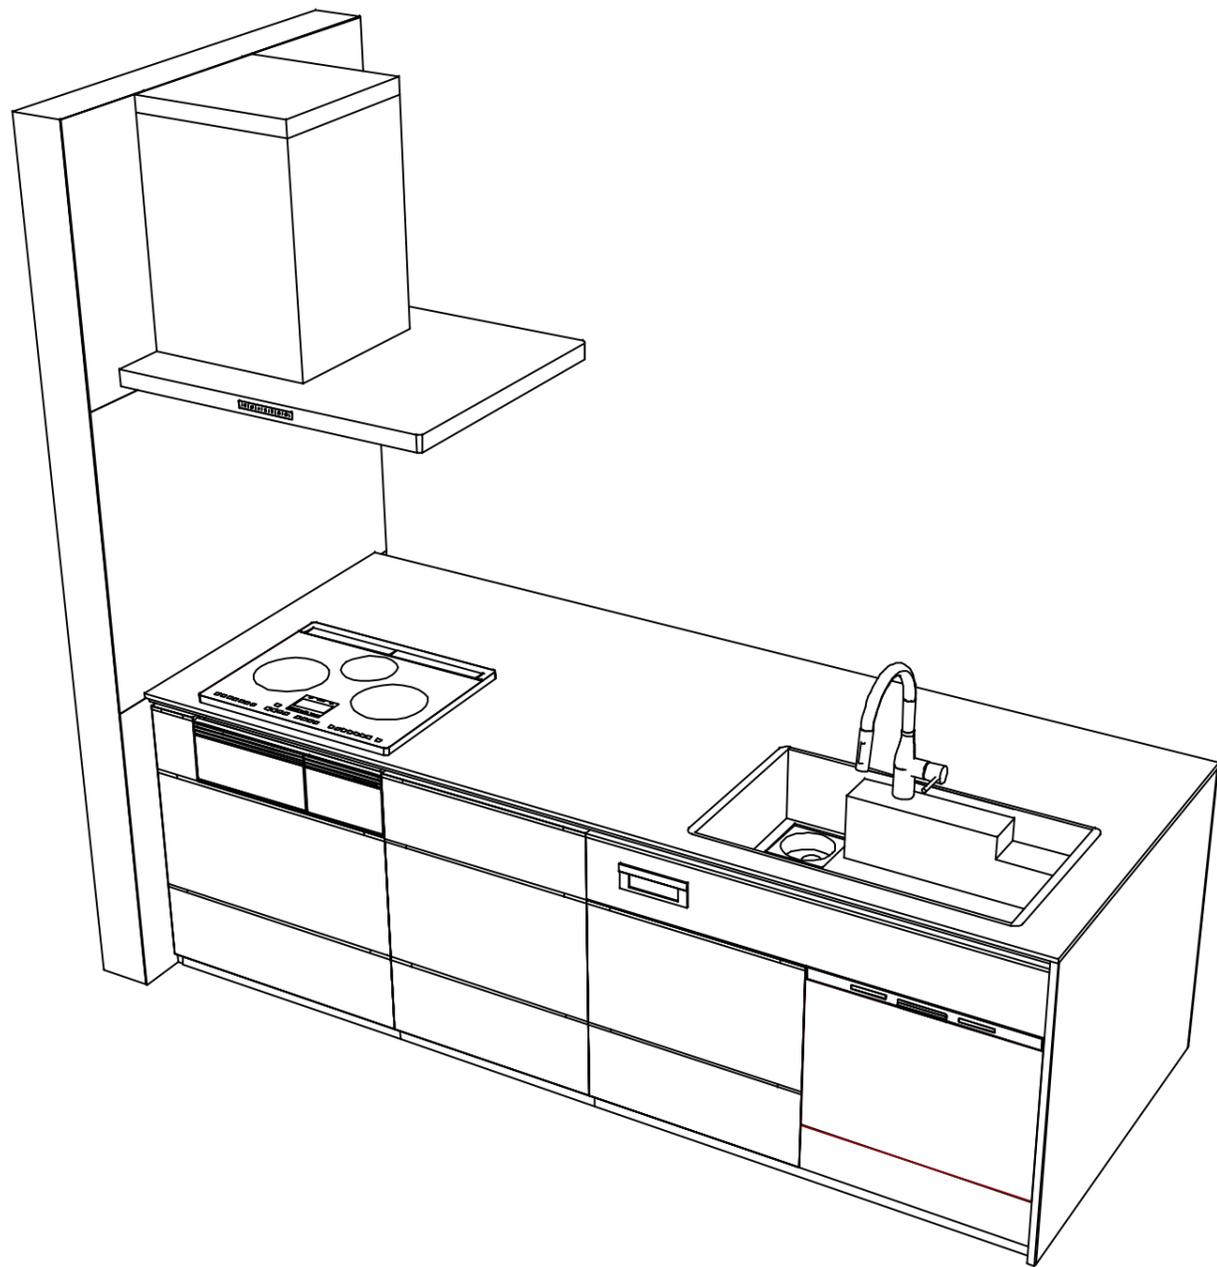

Takara standard
 タカラスタンダード株式会社

現場名称： 岐阜-多治見SR 新SK-1様邸
 現場番号： C5614252
 多治見営業所

ホーローシステムキッチン LEMURE レミュー
 プラン番号： 7606C-2504-0110T
 担当営業：

姿図 4 縮尺： 1 / 30
 作成日： 2025年5月30日
 担当アドバイザー：

縮尺：A3サイズ等倍