

ぴったりサイズ木製システムキッチン 御見積書

御名前 岐阜-多治見SR 新SK-4 様

業者 様

商品名 Refit リフィット

作成日 2025年5月30日
プラン番号 7606C-2504-0115T
現場番号 C5614254

タカラスタANDARD株式会社
◆多治見営業所
岐阜県可児市皐ヶ丘1丁目1番1
TEL 0574-48-8300 / FAX 0574-48-8302

◆多治見ショールーム
TEL 0574-48-8240 / FAX 0574-48-8242

商品
御見積金額 **¥975,900** (税込 ¥1,073,490)

()内の価格は税込価格<税率10%>を表示しています。

《参考》別途 商品組付費 **¥144,000** (税込 ¥158,400)

- ※ 商品御見積金額には商品組付費は含まれておりません。
- ※ 商品組付費には配送・搬入・商品組付等の費用を含んでいます。
- ※ 商品組付費は現場の状況により変動する事があります。
又、給水・給湯・ガス・ダクト・電気等の接続工事は含まれておりません。

◆ 御見積仕様

《キッチン》

キッチン本体サイズ	I型255cm
天板高さ	85cm
扉カラー	グループ1:ヒッコリーナチュラル
引手	レール引手(シルバー)
キッチンパネル	Pタイプ:ホワイト
ワークトップ材質	人造大理石
カラー	シャインホワイト
水栓	ハンドシャワー水栓
食器洗い乾燥機	シンク横設置間口45cmタイプ
加熱機器	IHヒーター
レンジ機器	なし
ガス種	LPG
周波数	60Hz

《周辺収納》

周辺扉カラー	グループ1:ヒッコリーナチュラル
周辺引手	レール引手(シルバー)
キッチンパネル	なし
カウンター材質	人造大理石
カラー	シャインホワイト

◆ 備考

◆ 御確認事項

24.10-

No.*

御名前 岐阜-多治見SR 新SK-4

様

現場番号	C5614254	プラン番号	7606C-2504-0115T	作成日	2025/5/30
------	----------	-------	------------------	-----	-----------

御見積明細 キッチン

NO	商品名	仕様	品番	数量	単価	金額
1	人造大理石ワークトップ	Zシンク(小物置き)	MFIQ255 GARD-N	1	78,400	78,400
2	シンクキャビネット	足元スライド、ソフトクローズ、ホーロー底板有、見切り無	F-RMVM105ウ-5EAPJ-E	1	78,800	78,800
3	食器洗い乾燥機	引出し式(シルバー色)、深型	EW-45RD1ST	1	157,000	157,000
	食器洗い乾燥機用前面パネル	扉同色、深型用	P-DWP45D (APJ-)	1	4,000	4,000
4	調理台キャビネット	深型食洗用、足元スライド、ソフトクローズ、ホーロー底板有	F-WDVB045 -5EAPJ-)	1	21,500	21,500
5	調理台キャビネット	足元3段引出、ソフトクローズ、ホーロー底板有、見切り無	F-TFVB030 -5EAPJ-E	1	32,000	32,000
6	コンロ用キャビネット	足元スライド、ソフトクローズ、ホーロー底板有、見切り有	F-KJVB075 L5EAPJ-E-ハ	1	41,500	41,500
7	水栓	エコタイプハンドシャワー水栓	KM5021TTKE	1	36,500	36,500
8	電気加熱機器	IHヒーター両面焼き(ライトグレー色)	CH-AS6LTA	1	165,000	165,000
【ベースキャビネット小計】				9		614,700
9	レンジフード	シロッコファン(シルバー色)	VUA-901AD (V)	1	42,500	42,500
	前幕板	高さ70cmタイプ、シルバー色	マエマク90VUA-640(V)	1	6,000	6,000
10	レンジフード別売部品	横化粧板、シルバー	ヨコケショウイタVUA-700(V)	1	4,500	4,500
11	シロッコファン用排気金具	上方排気接続用	マルダクトカナク(U)	1	3,000	3,000
12	エンドパネル	ベースキャビネット用、H80・85用	EP-XHN85 (APJ-)	1	18,500	18,500
13	水切り	Zシンク用	ミズキリZ-B	1	4,500	4,500
14	間仕切り名人	Tタイプ、間口45・60cm用	MGマジキリP TL 1	1	3,900	3,900
15	排水トラップセット		STラップMSK-J	1	2,200	2,200
16	レール引手用タオルハンガー	シルバー色	TKタオルリングKIC	1	1,300	1,300
17	天板オプション		ジャバラセット	1	600	600
18	施工部材		シリコン(ホワイト2)	2	1,000	2,000
キッチン合計				21		¥703,700

御見積明細 周辺収納

NO	商品名	仕様	品番	数量	単価	金額
19	ウォールキャビネット	オープンシェルフ(棚板2段)	オープンシェルフタナイタ180W(J)	1	32,000	32,000
	ウォールキャビネット		オープンシェルフフレームセットW3	1	31,000	31,000
20	カウンターユニット用カウンター	奥行45cm、人造大理石、シャインホワイト	C-FP180ND (M)	1	39,000	39,000
21	カウンターキャビネット	奥行45cm、オープン、ソフトクローズ	F-TA L090I-5EAPJ-E	1	31,500	31,500
22	カウンターキャビネット	奥行45cm、スライド3段、ソフトクローズ	F-TFSL090I-5EAPJ-E	1	54,000	54,000
23	エンドパネル	奥行45cmキャビネット用	EP-ALNS (APJ-)	2	15,000	30,000

御名前 岐阜-多治見SR 新SK-4 様

現場番号	C5614254	プラン番号	7606C-2504-0115T	作成日	2025/5/30
------	----------	-------	------------------	-----	-----------

御見積明細 周辺収納

NO	商品名	仕様	品番	数量	単価	金額
24	施工部材		シリコン(ホワイト2)	1	1,000	1,000
周辺収納合計				8		¥218,500

御見積明細 キッチンパネル

NO	商品名	仕様	品番	数量	単価	金額
1	ホーローキッチンパネルPタイプ	フロントパネル120、ホワイト	PZFN-120 (SW)	1	12,300	12,300
2	ホーローキッチンパネルPタイプ	サイドパネル、ホワイト	PZS-90 (SW)	1	22,600	22,600
3	ホーローキッチンパネルPタイプ	窓パネル185、ホワイト	PZW -185 (SW)	1	10,300	10,300
4	パネル施工キット	シリコン色(ホワイト)	パネルセコウキットS(W)-1	1	5,700	5,700
5	KP用エッジセット	樹脂製、ホワイト	KPエッジセットJ (MW)-2	1	2,800	2,800
キッチンパネル合計				5		¥53,700

商品総合計	34	¥975,900
-------	----	----------

※ 御見積明細の価格には消費税は含まれておりません。別途消費税が必要となります。

《参考》別途 商品組付費





キッチン商品組付費 ¥110,000 (税込 ¥121,000)

キッチンパネル商品組付費 ¥34,000 (税込 ¥37,400)

※ 商品組付費は現場の状況により変動する事があります。又、給水・給湯・ガス・ダクト・電気等の接続工事は含まれておりません。

()内の価格は税込価格<税率10%>を表示しています。

-

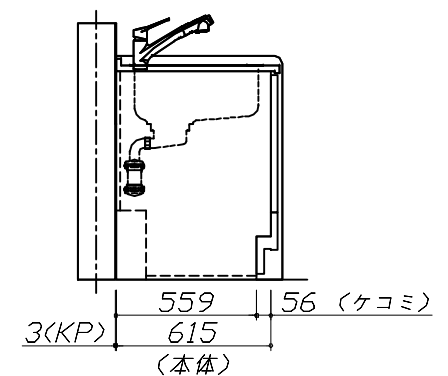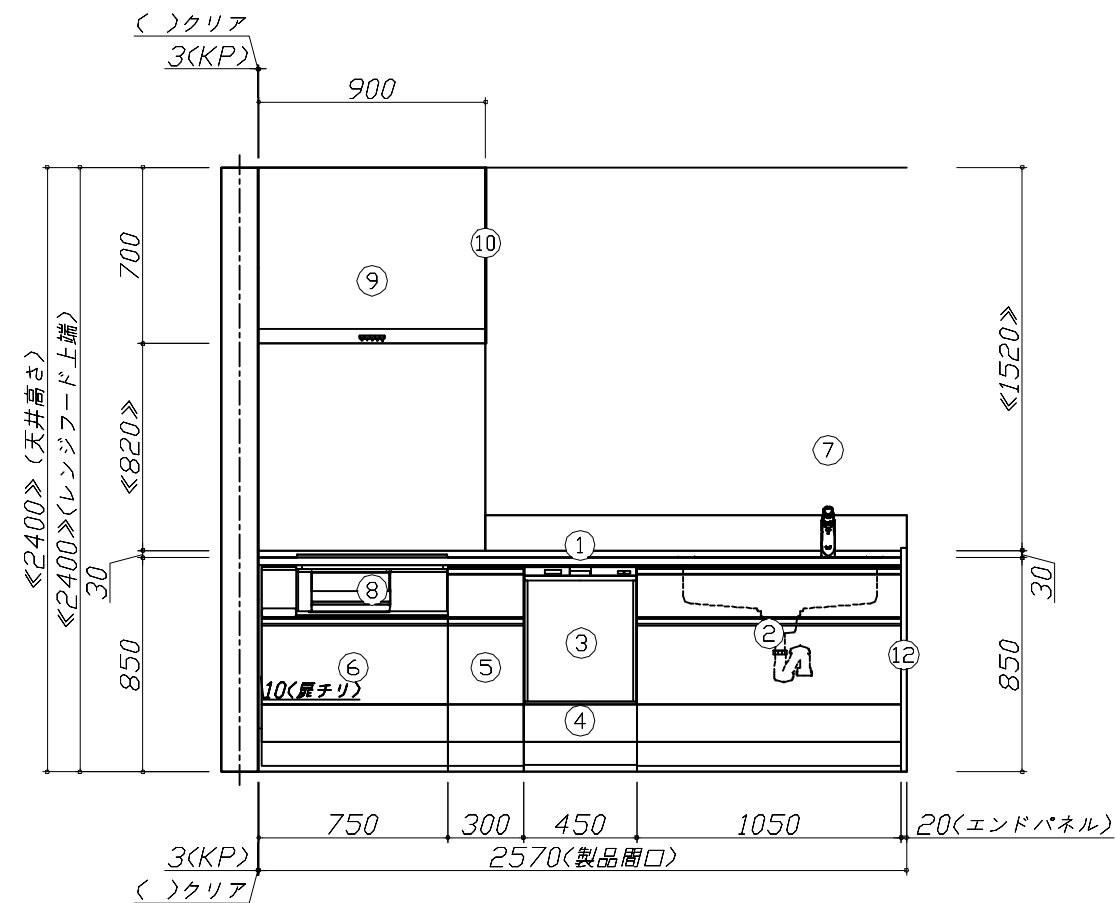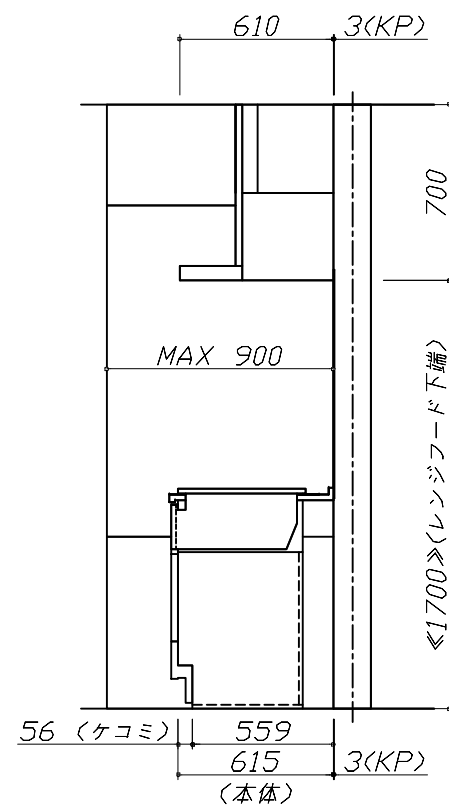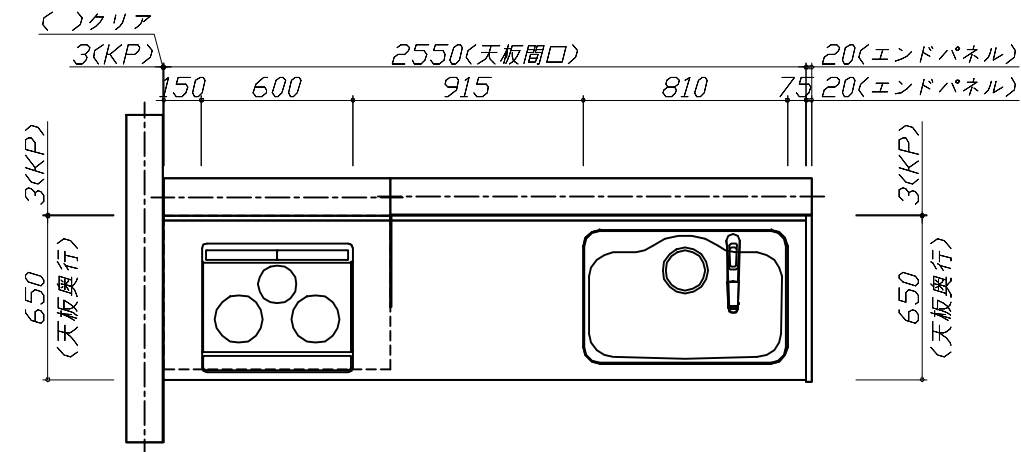

現場名称： 岐阜－多治見SR 新SK-4様邸
現場番号： C5614254
多治見営業所

びったりサイズ木製システムキッチン	R e f i t	リフィット
プラン番号： 7606C-2504-0115T		
担当営業：		

姿図 1	縮 尺: 1 / 30
作成日: 2025年5月30日	
担当アドバイザー:	





縮尺：A3サイズ等倍

■必ずご確認ください。

- ・天井高さ、吊戸棚・レンジフード取付高さをご確認ください。
- ・《 》内寸法は参考寸法です。


■表示記号について

- ・KP：キッチンパネル

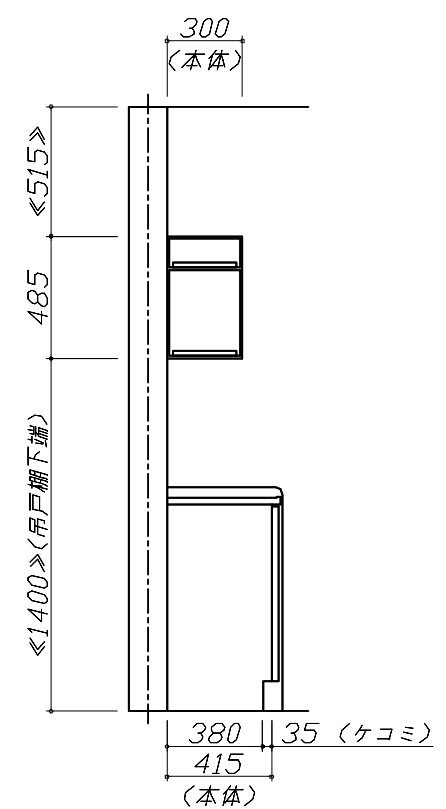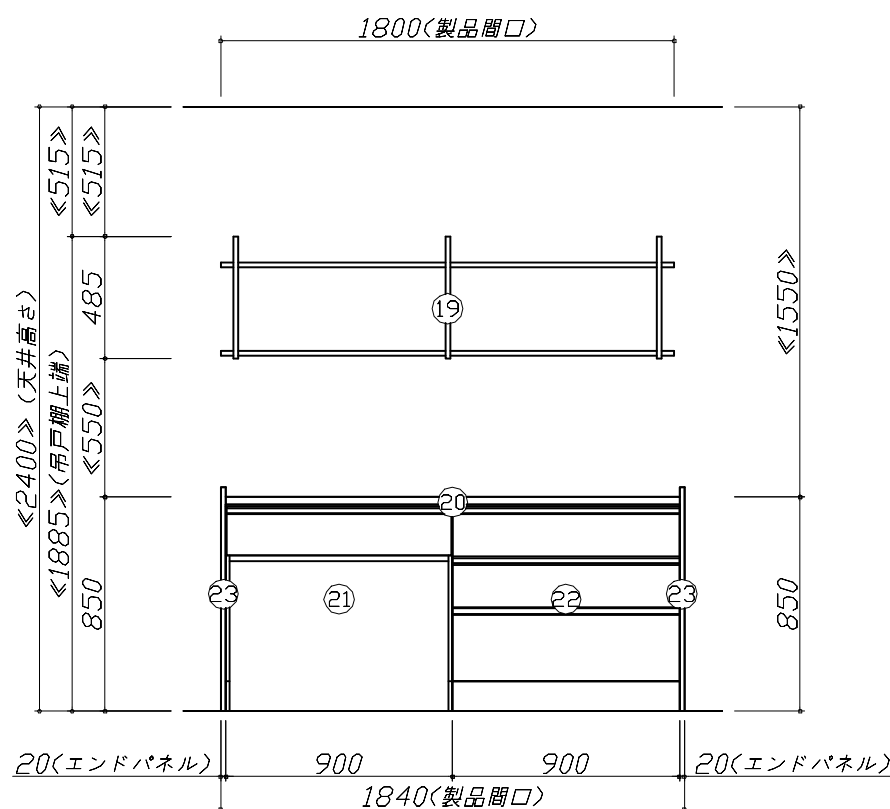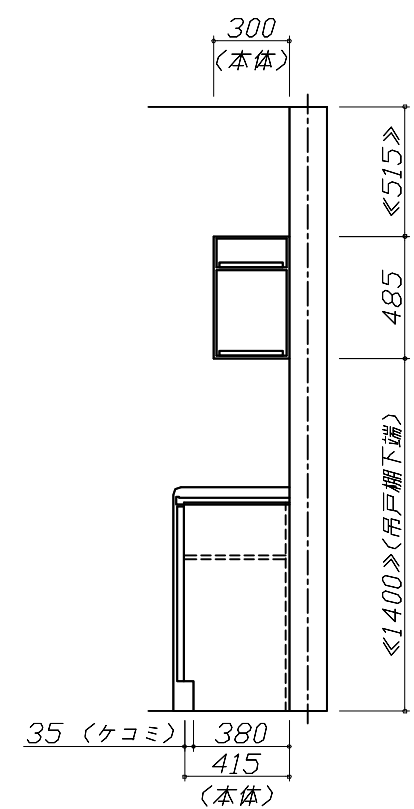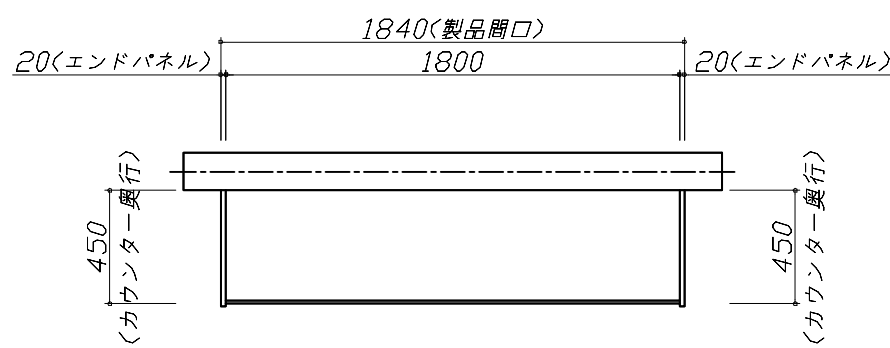

Takara standard タカラスタンダード株式会社	現場名称： 岐阜-多治見SR 新SK-4様邸	ぴったりサイズ`木製システムキッチン Refit リフィット	姿図 2	縮 尺： 1 / 30
	現場番号： C5614254	プラン番号： 7606C-2504-0115T	作成日： 2025年5月30日	
	多治見営業所	担当営業：	担当アドバイザー：	

縮尺：A3サイズ等倍

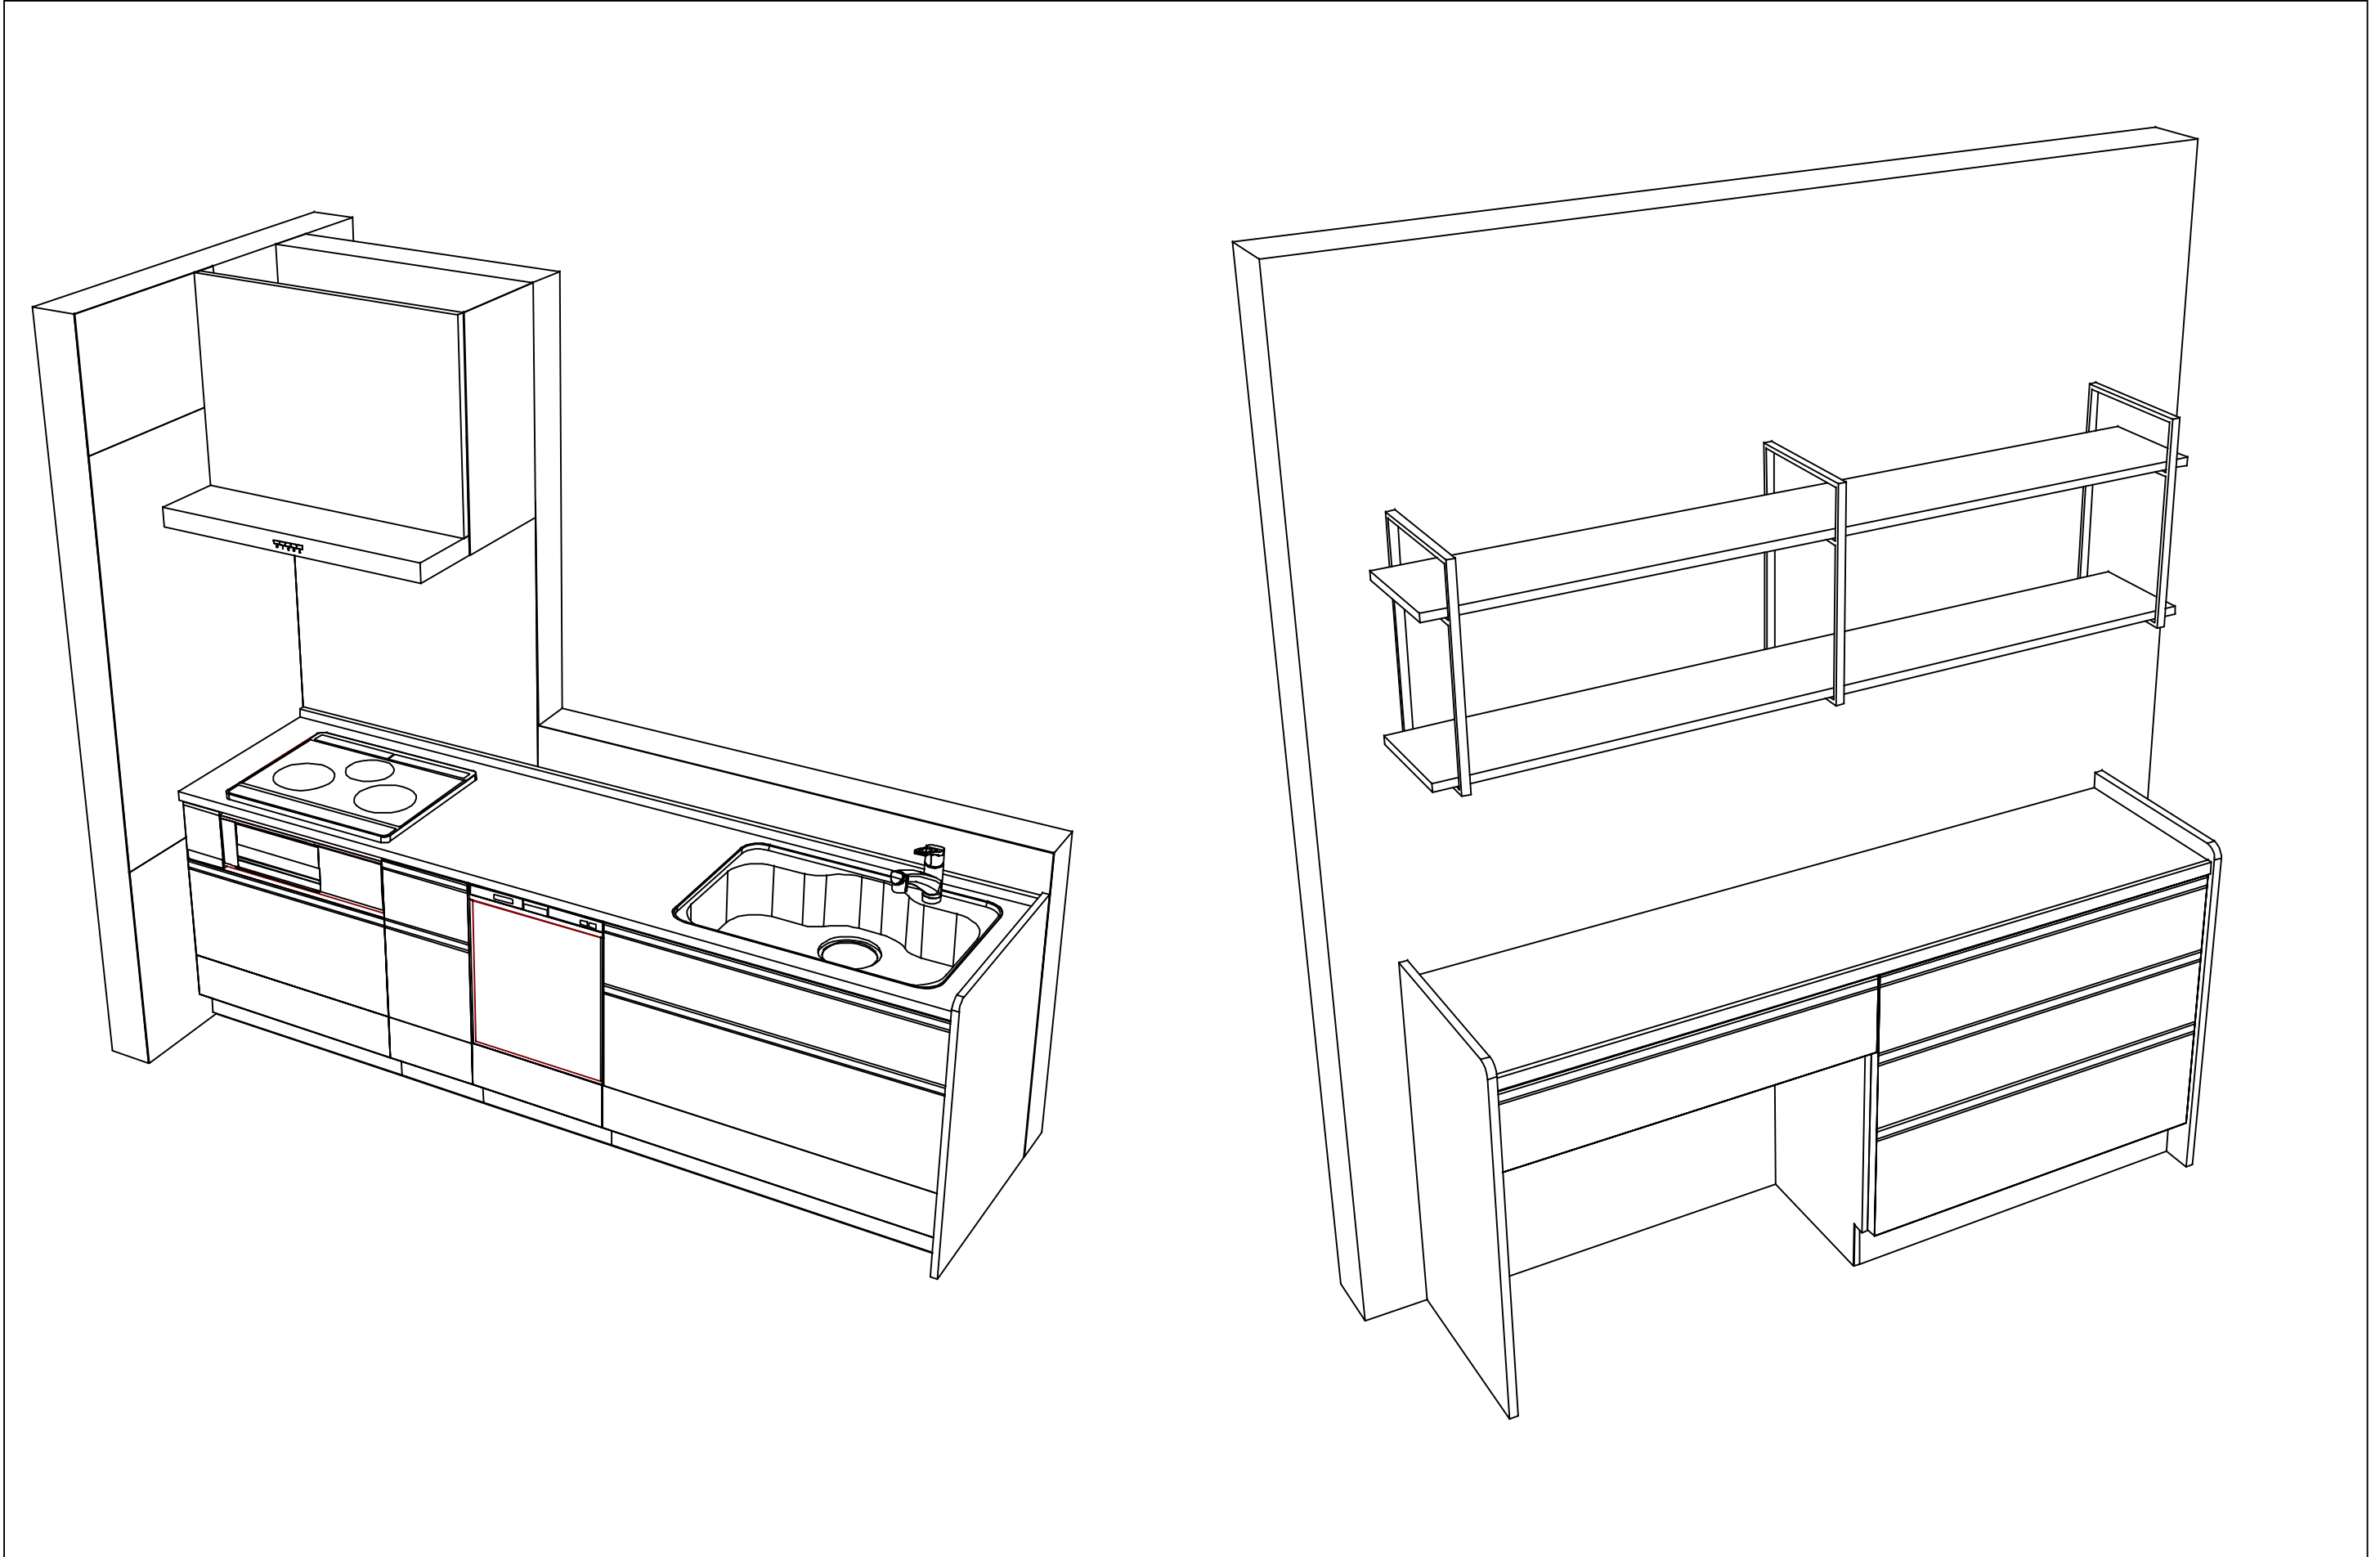

Takara standard タカラスタンダード株式会社	現場名称： 岐阜-多治見SR 新SK-4様邸	ぴったりサイズ`木製システムキッチン R e f i t リフィット	姿図 3	縮 尺： 1 / 30
	現場番号： C5614254	プラン番号： 7606C-2504-0115T	作成日： 2025年5月30日	
	多治見営業所	担当営業 ：	担当アドバイザー：	

縮尺：A3サイズ等倍