

ホーローシステムキッチン 御見積書

御名前 北陸-新高岡SR SK1 様

業者 様

商品名 LEMURE レミュー

作成日 2023年11月6日
プラン番号 1611C-2311-0060T
現場番号 C3329240

タカラスタANDARD株式会社
◆高岡営業所
富山県高岡市京田459番
TEL 0766-22-7600 / FAX 0766-26-1321

◆高岡ショールーム
TEL 0766-22-8677 / FAX 0766-26-1320

商品
御見積金額 **¥3,167,600 (税込 ¥3,484,360)**

()内の価格は税込価格<税率10%>を表示しています。

《参考》別途 商品組付費 **¥263,000 (税込 ¥289,300)**

- ※ 商品御見積金額には商品組付費は含まれておりません。
- ※ 商品組付費には配送・搬入・商品組付等の費用を含んでいます。
- ※ 商品組付費は現場の状況により変動する事があります。
又、給水・給湯・ガス・ダクト・電気等の接続工事は含まれておりません。

◆ 御見積仕様

《キッチン》

キッチン本体サイズ	アイランド [°] 対面 [°] プラン(ワイド [°] タイプ)
	262cm
天板高さ	88cm
扉カラー	スポルテッド [°] ビーチ [°] 引手 [°] ブロンズ [°]
キャビネットカラー	ブラック
引手タイプ	レール引手タイプ [°]
ワークトップ材質	アクリル人造大理石(ハイグレード)
カラー	シックイベージュ
水栓	ハンドシャワー水栓
食器洗い乾燥機	シンク下設置間口45cmタイプ
加熱機器	IHヒーター
レンジ機器	なし
ガス種	未定

《周辺収納》

周辺扉カラー	スポルテッド [°] ビーチ [°] 引手 [°] ブロンズ [°]
周辺キャビネットカラー	ブラック
キッチンパネル	HDタイプ [°] :コンクリートライト
周辺引手タイプ	レール引手タイプ [°]
カウンター材質	アクリル人造大理石(ハイグレード)
カラー	シックイベージュ

◆ 御確認事項

担当営業	担当アドバイザー	プラン作成者

◆ 備考

御名前 北陸-新高岡SR SK1

様

現場番号	C3329240	プラン番号	1611C-2311-0060T	作成日	2023/11/6
------	----------	-------	------------------	-----	-----------

御見積明細 キッチン

NO	商品名	仕様	品番	数量	単価	金額
1	人造大理石ワークトップ(ハイグレード・薄型)	家事らくシンク(グレー)	Z-M7255N TAL -G	1	488,000	488,000
2	シンクキャビネット	足元スライド・シンク下食洗、フロントポケット、うちにもホーロートレイ	F-RRVR120PL5(L1SGNQ)	1	328,500	328,500
3	食器洗い乾燥機	引出し式、フル扉材タイプ	NP-45KS9WTA	1	216,000	216,000
	食器洗い乾燥機用前面パネル	扉同色、フル扉材用	P-DWF45LS (1SGN)	1	54,000	54,000
4	調理台キャビネット	足元スライド(3段引出し、ホーローインナーケース)	F-TFVM060VL5(L1SGNQ)	1	175,000	175,000
5	コンロ用キャビネット	足元スライド	F-KTVM075GR5(L1SGNQ)	1	160,000	160,000
6	水栓	タッチレスハンドシャワー水栓、ブラック	KM6071ECM5TK	1	130,000	130,000
7	電気加熱機器	IHヒーター両面焼き(ブラック色)	HTB-TS8TNKF	1	252,000	252,000
8	引戸レールセット	フラット対面・マルチ収納対面用、ブロンズ	レールTMM255(G)	1	35,500	35,500
	引戸本体	マルチ収納対面用、扉同色	ヒキト TM TMM128L(L1SG)	1	58,000	58,000
	引戸本体	マルチ収納対面用、扉同色	ヒキト TM TMM128R(L1SG)	1	58,000	58,000
	引戸収納	フラット対面用、台輪ブラック	TMM(U)-キャビ TM 128-8B	2	18,000	36,000
【ベースキャビネット小計】				13		1,991,000
9	レンジフード(本体)	シロッコファン	FUSC-E3ADN	1	82,500	82,500
	レンジフード(フード)	ブラック	CVRAS-E902TFADN(K)	1	101,500	101,500
	レンジフード(ダクトカバー)	ブラック	DK80A-CVRA(K)	1	35,000	35,000
	レンジフード別売部品	レンジフード取付金具	CVRAカナガセットA	1	9,000	9,000
10	エンドパネル	ワイド対面(薄天板)・フル引戸収納(薄天板)用	EP-TMU-88 (L1SG)	2	62,500	125,000
11	台輪スペーサー		P-DS120 -3	1		
12	台輪スペーサー		P-DS075 -3	1		
13	台輪スペーサー		P-DS060 -3	1		
14	間仕切り名人(デラックスタイプ)	APタイプ	MGマジキリアP030-520	1	2,500	2,500
15	間仕切り名人(デラックスタイプ)	ASタイプ	MGマジキリアS240-420	1	5,000	5,000
16	間仕切り名人(デラックスタイプ)	ASタイプ	MGマジキリアS240-520	2	5,000	10,000
17	かくせるホーローボックス	間口60cm用	ヒラウラHS- 60N	1	6,000	6,000
18	まな板	家事らくシンク用	マナイタVAE	1	8,500	8,500
19	水切り	家事らくシンク用	ミス TM キリVAE	1	9,000	9,000
20	水切りプレート	家事らくシンク用	ミス TM キリプレートVAE	1	6,000	6,000
21	前台輪カバー		P-DC120 -8(K)	1	4,000	4,000
22	前台輪カバー		P-DC075 -8(K)	1	3,500	3,500
23	前台輪カバー		P-DC060 -8(K)	1	3,500	3,500

御名前 北陸-新高岡SR SK1

様

現場番号	C3329240	プラン番号	1611C-2311-0060T	作成日	2023/11/6
------	----------	-------	------------------	-----	-----------

御見積明細 キッチン

NO	商品名	仕様	品番	数量	単価	金額
24	施工部材		シリコン(ブラック)	1	1,000	1,000
25	施工部材		シリコン(グレー)	1	1,000	1,000
キッチン合計				35		¥2,404,000

御見積明細 周辺収納

NO	商品名	仕様	品番	数量	単価	金額
26	調理台キャビネット	奥行45cm、ハイカウンター、開き扉(4段内引出)タイプ	F-HKTL090 -5(L1SGNQ	1	196,500	196,500
27	調理台キャビネット	スタイリッシュタイプ、ハイカウンター、開き扉(ゴミ箱スペース付)	F-HMTL090 -5(L1SGNQ	1	132,000	132,000
28	ウォールキャビネット	ダウンライト、耐震ラッチ付	W-SD L090 -P(L1SGNQ	2	84,000	168,000
	ダウンライト		ダウンライト(877NBK)1トウ-3000K	2	18,500	37,000
29	カウンターユニット用カウンター	奥行45cm、人造大理石(ハイグレード)、シックイページュ	C-ニP180NY (Z)-G	1	115,000	115,000
30	エンドパネル	周辺用ショート吊戸用(H500)	EP-WSN (L1SGN	2	13,500	27,000
31	エンドパネル	奥行45cmハイカウンター(薄天板)用	EP-NIU-85 (L1SGN	2	23,000	46,000
32	木口テープ		コグチテープ33X2200(DB)	1	1,200	1,200
33	施工部材		シリコン(グレー)	1	1,000	1,000
周辺収納合計				13		¥723,700

御見積明細 キッチンパネル

NO	商品名	仕様	品番	数量	単価	金額
1	ホーローキッチンパネルHDタイプ	フロントパネル120、コンクリートライト	PZFN-120 (QCG)	1	16,800	16,800
2	ホーローキッチンパネルHDタイプ	フロントパネル90、コンクリートライト	PZFN- 90 (QCG)	1	14,600	14,600
3	KP用エッジセット	樹脂製、グレー	KPEッジセットJ (PG)-2	1	2,800	2,800
4	パネル施工キット	シリコン色(グレー)	パネルセコウキットS(G)-1	1	5,700	5,700
キッチンパネル合計				4		¥39,900

商品総合計				52		¥3,167,600
-------	--	--	--	----	--	------------

※ 御見積明細の価格には消費税は含まれておりません。別途消費税が必要となります。

御名前 北陸-新高岡SR SK1 様

現場番号	C3329240	プラン番号	1611C-2311-0060T	作成日	2023/11/6
------	----------	-------	------------------	-----	-----------

《参考》別途 商品組付費

キッチン商品組付費 ¥228,000 (税込 ¥250,800)

キッチンパネル商品組付費 ¥35,000 (税込 ¥38,500)

※ 商品組付費は現場の状況により変動する事があります。又、給水・給湯・ガス・ダクト・電気等の接続工事は含まれておりません。



()内の価格は税込価格<税率10%>を表示しています。

■必ずご確認ください。





- ・天井高さ、吊戸棚・レンジフード取付高さをご確認ください。
- ・◀ ▶内寸法は参考寸法です。

■表示記号について

- ・KP：キッチンパネル
- ・▽：設置基準線

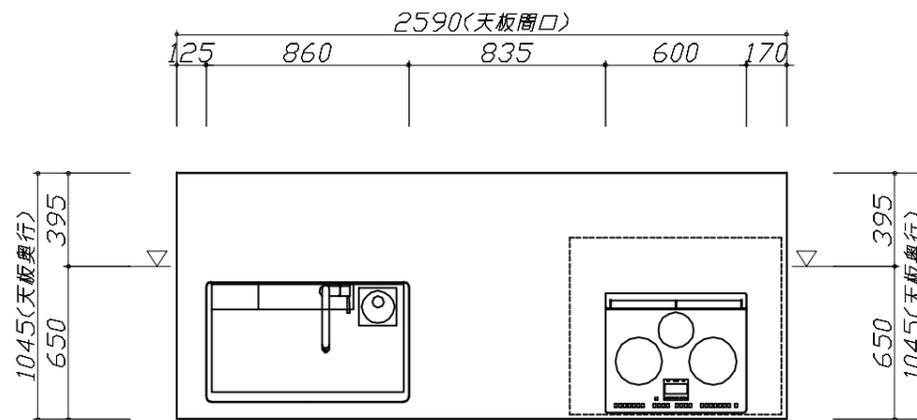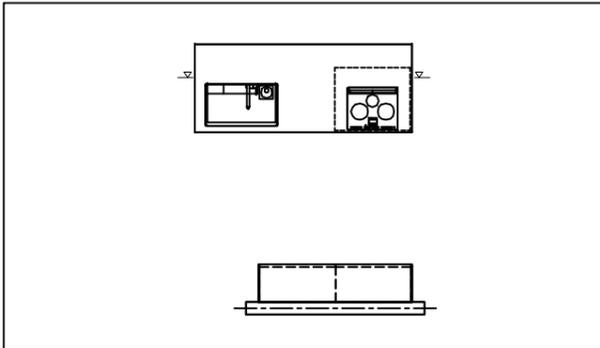

- 必ずご確認ください。
 - ・天井高さ、吊戸棚・レンジフード取付高さをご確認ください。
 - ・《 》内寸法は参考寸法です。
- 表示記号について
 - ・KP：キッチンパネル
 - ・▽：設置基準線

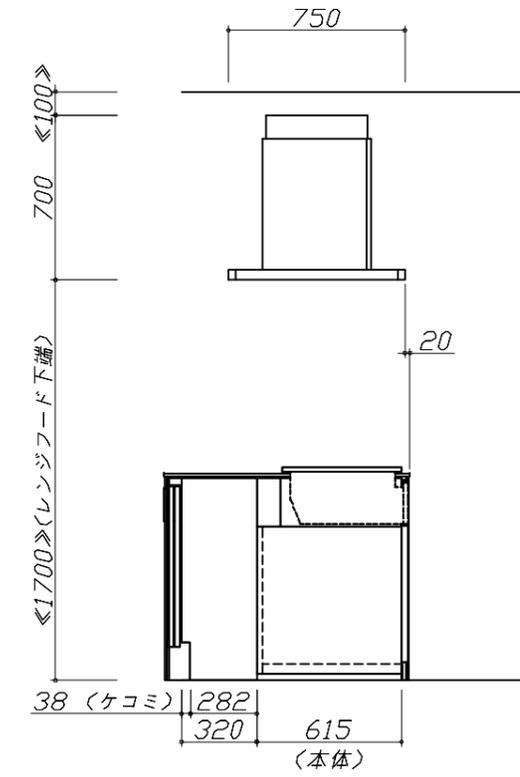
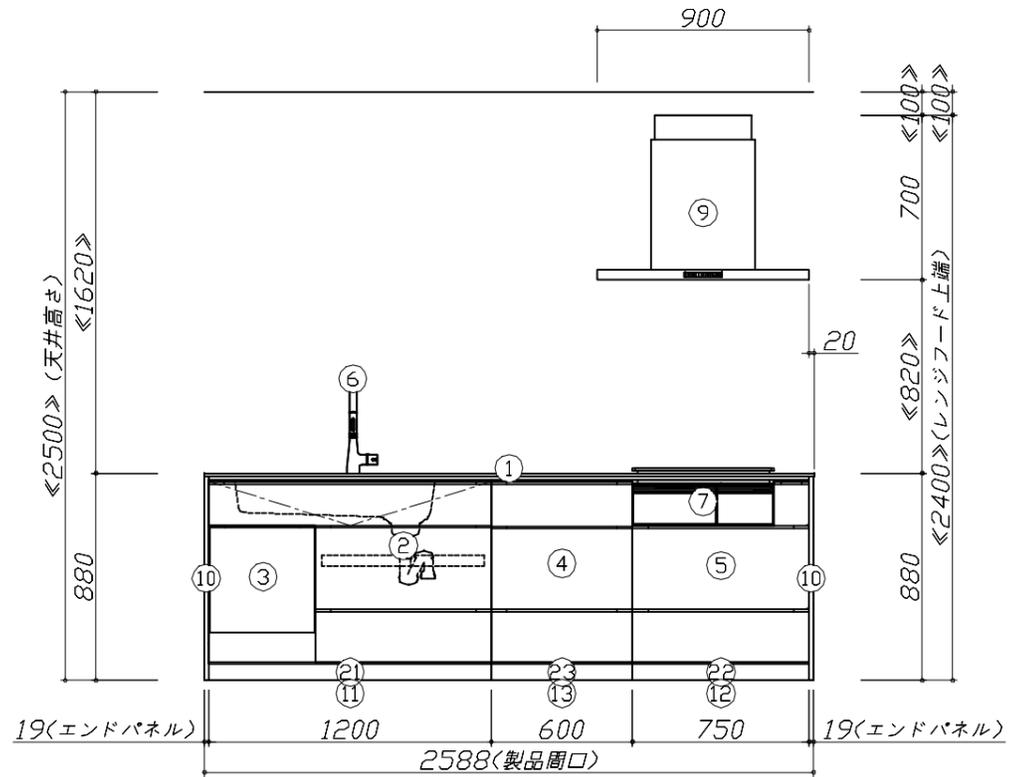
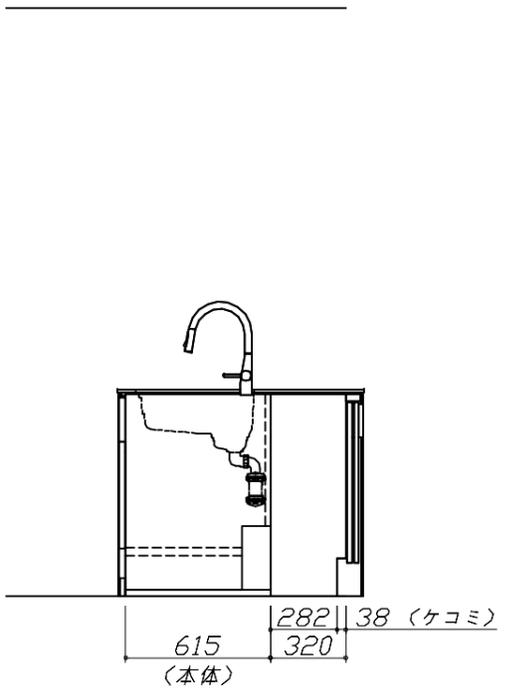
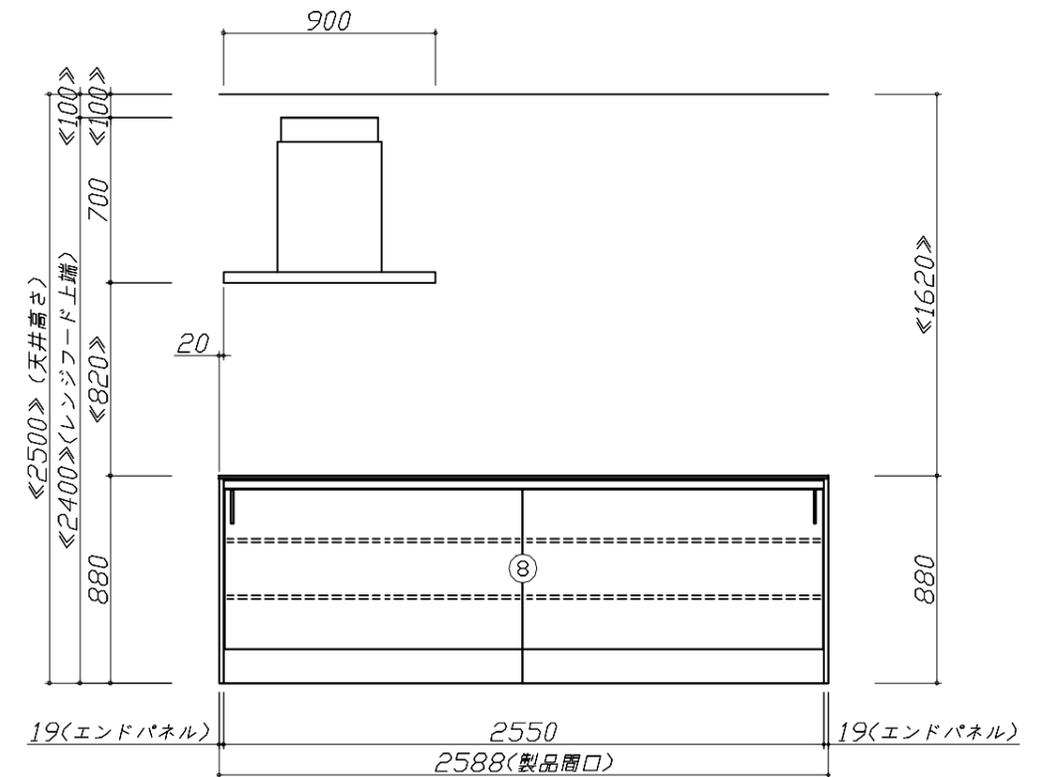


Takara standard
タカラスタンダード株式会社

現場名称：北陸-新高岡SR SK1様邸	ホーローシステムキッチン LEMURE レミュー	姿図 2	縮尺：1 / 30
現場番号：C3329240	プラン番号：1611C-2311-0060T	作成日：2023年11月6日	
高岡営業所	担当営業：	担当アドバイザー：	

縮尺：A3サイズ等倍

- 必ずご確認ください。
 - ・天井高さ、吊戸棚・レンジフード取付高さをご確認ください。
 - ・《 》内寸法は参考寸法です。
- 表示記号について
 - ・KP：キッチンパネル
 - ・▽：設置基準線

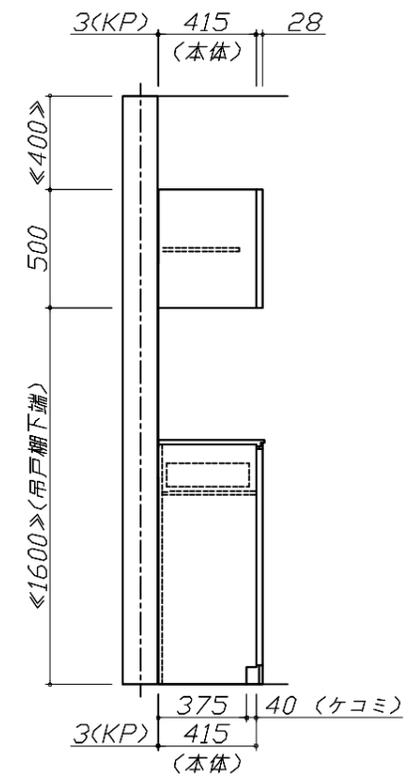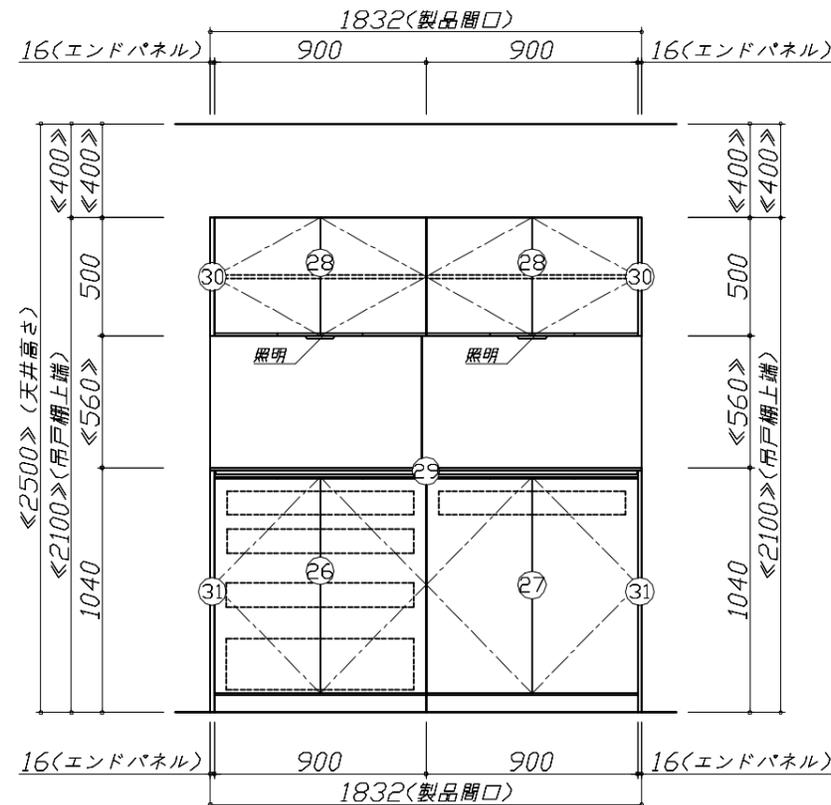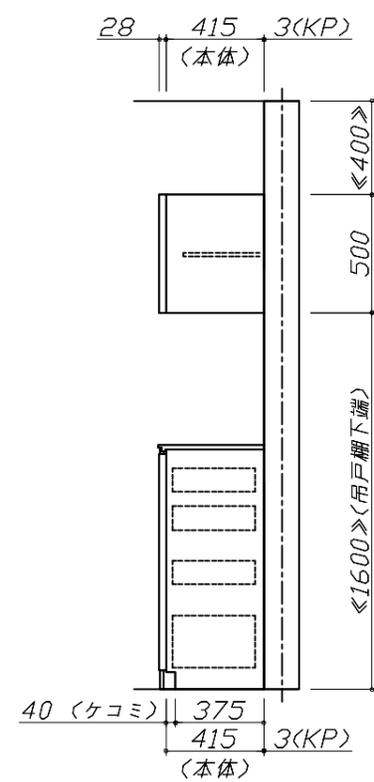
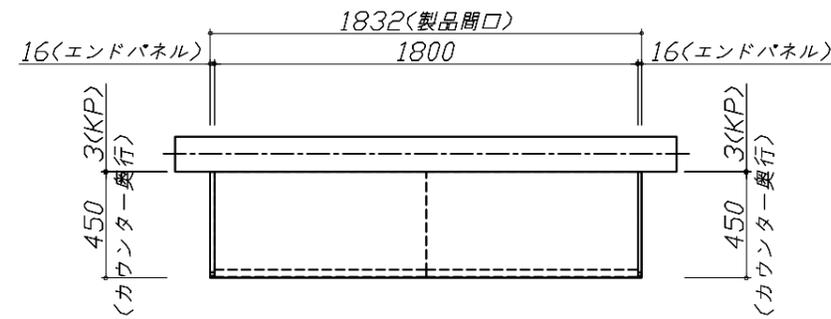


Takara standard
タカラスタンダード株式会社

現場名称： 北陸-新高岡SR SK1様邸
現場番号： C3329240
高岡営業所

ホーローシステムキッチン LEMURE レミュー
プラン番号： 1611C-2311-0060T
担当営業：

姿図 3 縮尺： 1 / 30
作成日： 2023年11月6日
担当アドバイザー：

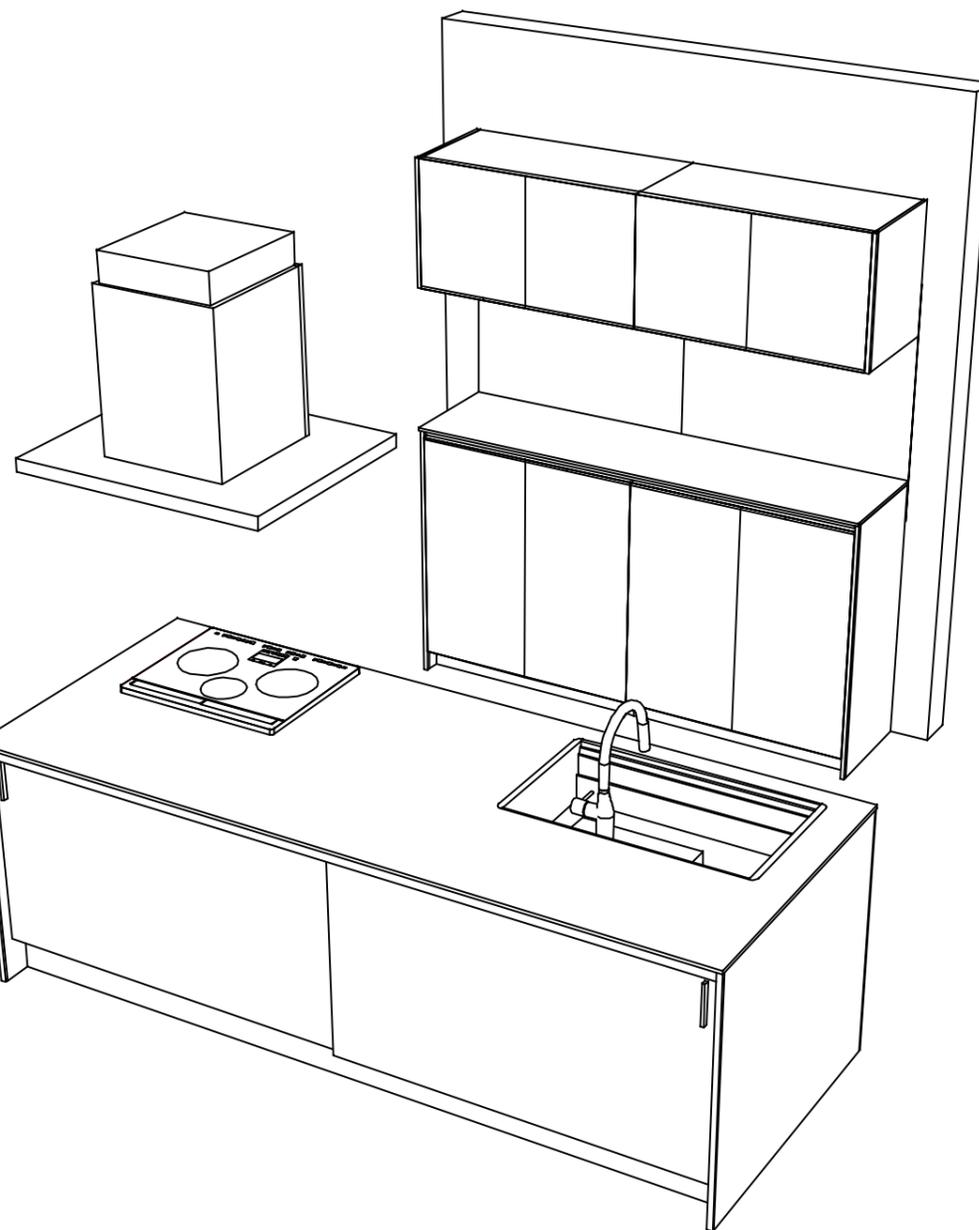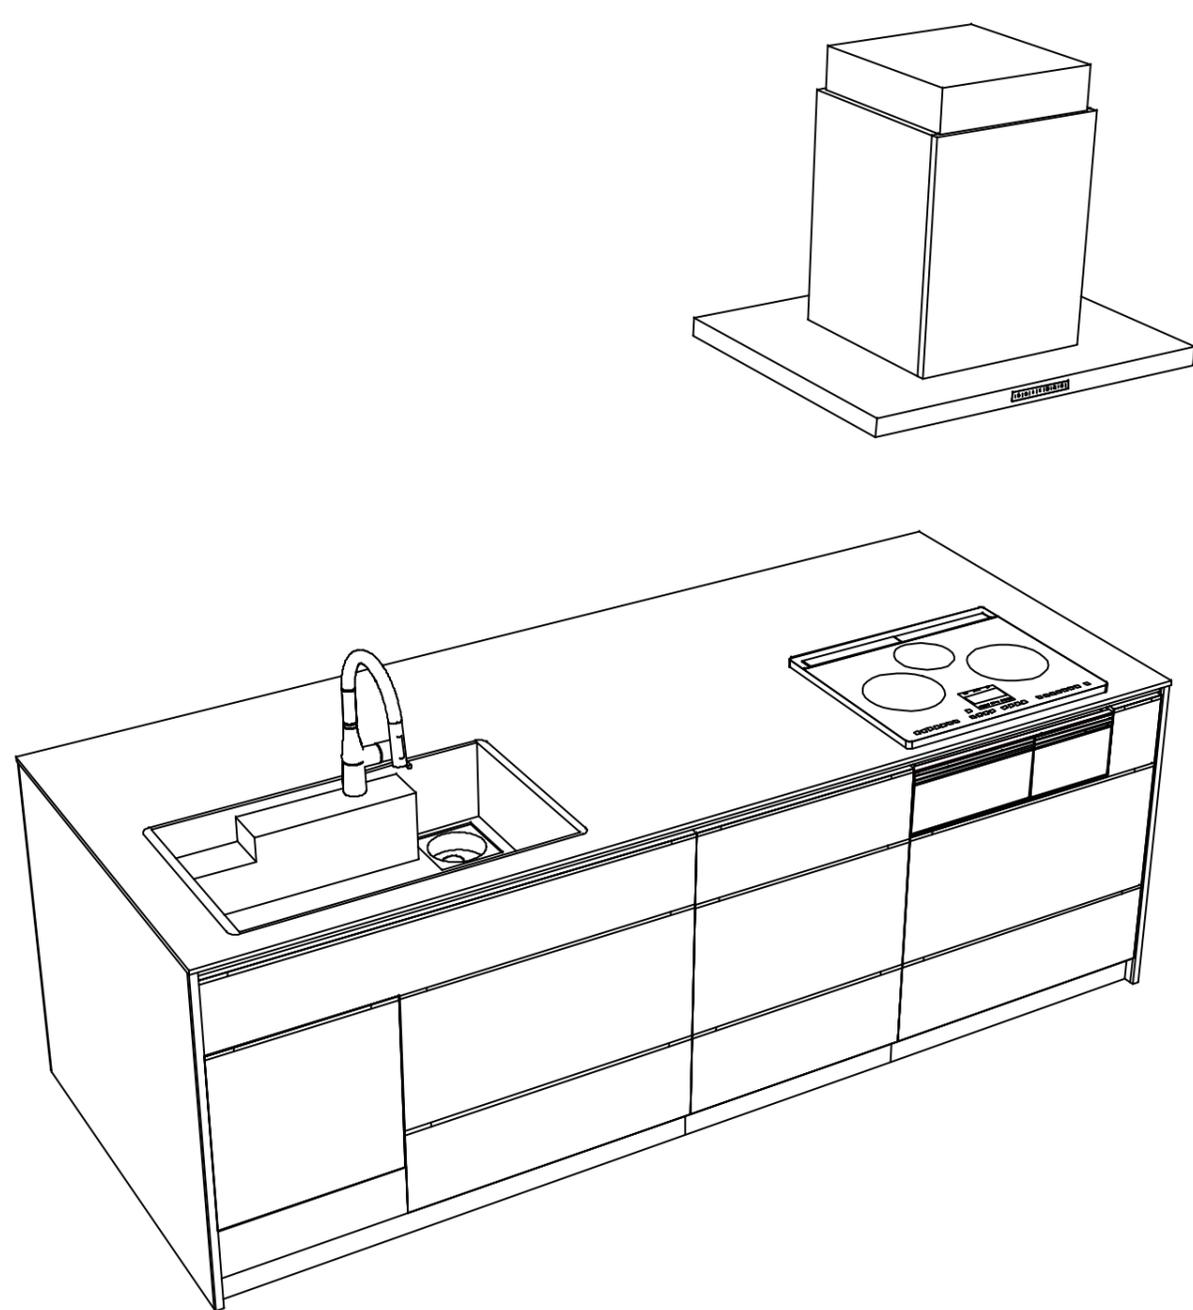

Takara standard
 タカラスタンダード株式会社

現場名称： 北陸-新高岡SR SK1様邸
 現場番号： C3329240
 高岡営業所

ホーローシステムキッチン LEMURE レミュー
 プラン番号： 1611C-2311-0060T
 担当営業 :

姿図 4 縮尺： 1 / 30
 作成日： 2023年11月6日
 担当アドバイザー：

縮尺：A3サイズ等倍