ホーローシステムキッチン 御見積書

	J.OD OKBI II O	134			ページ 1/3
御名前 岐阜−高	山SR SK壁付8	様_	#c	0004年0日00日	
業者		様	作成日 プラン番号	2024年8月30日 7607E-2404-0045T	タカラスタンダ <i>ー</i> ド株式会社 ◆高山ショールーム
<u>未日</u>		<u> </u>	現場番号	C2737868	岐阜県高山市上岡本町3丁目471番1号
商品名 Treasia	トレーシア		シレ・刻 田・J	02707000	X 1 X 12
Г-744 Д					TEL 0577-32-9592 / FAX 0577-32-2511
					◆岐阜支店 販売課
商品	// 103 000 / TY 33	=00\			TEL 058-274-3681 / FAX 058-274-3853
	<u> 1,497,800 (税込 ¥1,647,</u>				
	内の価格は税込価格<税率10%>を表示し				
《参考》別途 商	i品組付費 ¥164,000 (税込 ¥180,4	.00)			担当営業 担当アドバイザー プラン作成者
※ 商品御見積金	金額には商品組付費は含まれておりません。				
	こは配送・搬入・商品組付等の費用を含んでいます。				
	は現場の状況により変動する事があります。 易・ガス・ダクト・電気等の接続工事は含まれておりません	_			
◆ 御見積仕様	20 10 10 10 10 10 10 10 10 10 10 10 10 10	0			◆ 備考
《キッチン》					★展示開始年月 2024年8月
奥行	奥行65cm				
キッチン本体サイズ	I型255cm				
天板高さ	90cm				
扉カラー	コンクリートク゛レー・フ゛ラックモール				
キッチンパネル	HDタイプ:コンクリートダーク				
引手タイプ	レール引手タイプ				
ワークトップ材質	アクリル人造大理石				
カラー	モデレートブラック				
水栓	浄水器内蔵ハンドシャワー水栓				
食器洗い乾燥機	シンク下設置間口60cmタイプ				
加熱機器	IHヒーター				
レンジ機器	なし				
ガス種	LPG				
周波数	60Hz				
◆ 御確認事項					

様

現場番号 C2737868 プラン番号 7607E-2404-0045T 作成日 2024/8/30

御見積明細 キッチン

NO	商品名	仕様	品番	数量	単価	金額
1 .	人造大理石ワークトップ	家事らくシンク(ホワイト)	U7IF255 TALW	1	233,000	233,000
2	シンクキャビネット	スライド・シンク下食洗、うちにもホーロートレイ、コンセント	F-RSXR120WL0(VTGKF	1	129,500	129,500
3 1	食器洗い乾燥機	引出し式(シルバー色)	NP-60MS8WTA	1	187,000	187,000
4 1	食器洗い乾燥機用前面パネル	扉同色	P-DWM60VL0(TGK)-1	1	16,500	16,500
5	調理台キャビネット	足元スライド(3段引出し)・たっぷりホーローキャビネット	F-TFVR060 -0(VTGKF	1	101,000	101,000
6	コンロ用キャビネット	足元スライド・たっぷりホーローキャビネット、ミキリ対応	F-KTVR075JR0(VTGKF	1	104,500	104,500
7 }	争水器内蔵ハンドシャワー水栓	タッチレス、エコタイプ、7物質除去	LC122MC-3NG8T1	1	89,000	89,000
8 1	電気加熱機器	IHヒーター両面焼き(プラック色)	CH-A6LTA	1	165,000	165,000
	【ベースキャビネット小計】			8		1,025,500
9 '	ウォールキャビネット	レンシ、フート、横タイプ、耐震ラッチ付	W-M A045ZLP(VTGKF-D	1	24,500	24,500
10 '	ウォールキャビネット	ダウンライト、底面ホーローカバー、耐震ラッチ付	W-MD A120 -P(VTGKF	1	66,500	66,500
!	ダウンライト		ダウンライト(877NWH)2トウ-5000K	1	36,000	36,000
11 L	ノンジフード(本体)	シロッコファン、ブラック、加熱機器連動	VRAC-E901ADR(SQ)	1	174,000	174,000
l	ノンジフード用前面パネル	扉同色	VZP-90-655HN(TG)	1	9,000	9,000
12	エンドパネル	奥行65cmキャヒ [*] ネット用	EP-XN-90 (VTGKD	1	11,500	11,500
13	エンドパネル	ウォールキャビミドル、電動昇降、VUSVDS用	EP-WM (VTGKD	1	8,500	8,500
14	前台輪カバー		P-DC120 -5(K)	1	4,000	4,000
15	前台輪カバー		P-DC073 -5(K)	1	3,500	3,500
16 ī	前台輪カバー		P-DC060 -5(K)	1	3,500	3,500
17 ह	まな板	家事らくシンク用	マナイタVAE	1	8,500	8,500
18 7	水切りプレート	家事らくシンク用	ミス [*] キリフ [°] レートVAE	1	6,000	6,000
19 6	どこでもラック(アルミタイプ)	小物置き	MGD-KR(V)	1	5,000	5,000
20	間仕切り名人	Tタイプ、間口45·60cm用	MGマシ゛キリP TL 1	3	3,900	11,700
21 7	かくせるホーローボックス	間口60cm用	トビラウラHS− 60N	1	6,000	6,000
22 7	かくせるホーローボックス	間口73cm用	トビラウラHS− 73N	1	7,000	7,000
23	施工部材		シリコン(クリア2)	1	1,000	1,000
24	施工部材		シリコン(ブラック)	1	1,000	1,000
-	キッチン合計			28		¥1,412,700

様

現場番号 C2737868	プラン番号	7607E-2404-0045T	作成日	2024/8/30
---------------	-------	------------------	-----	-----------

御見積明細 キッチンパネル

NO	商品名	仕様	品番	数量	単価	金額
1	ホーローキッチンパネルHDタイプ	フロントパネル120、コンクリートダーク	PZFN-120 (QCQ)	1	16,800	16,800
2	ホーローキッチンパネルHDタイプ	サイドパネル、コンクリートダーク	PZS-90 (QCQ)	1	30,400	30,400
3	ホーローキッチンパネルHDタイプ	窓パネル185、コンクリートダーク	PZW -185 (QCQ)	2	14,700	29,400
4	KP用エッジセット	樹脂製、チャコールグレー	KPエッシ゛セットJ (CG)-2	1	2,800	2,800
5	パネル施工キット	シリコン色(アンバー)	ハ°ネルセコウキットS(B)−1	1	5,700	5,700
	キッチンパネル合計			6		¥85,100

商品総合計 34 ¥1,497,800

※ 御見積明細の価格には消費税は含まれておりません。別途消費税が必要となります。

《参考》 別途 商品組付費

キッチン商品組付費キッチンパネル商品組付費

¥130,000(税込¥143,000) ¥34,000(税込¥37,400)

※ 商品組付費は現場の状況により変動する事があります。 又、給水・給湯・ガス・ダクト・電気等の接続工事は含まれておりません。


()内の価格は税込価格<税率10%>を表示しています。


■必ずご確認ください。


- ・天井高さ、吊戸棚・レンジフード取付高さを ご確認ください。
- ・≪ ≫内寸法は参考寸法です。


■表示記号について

·KP:キッチンパネル

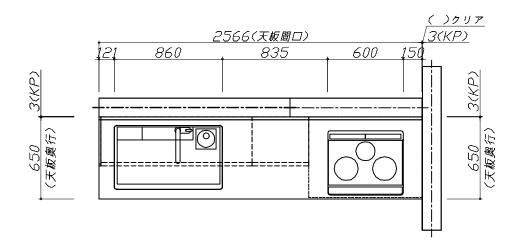

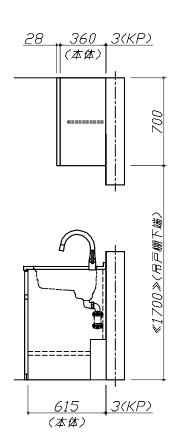


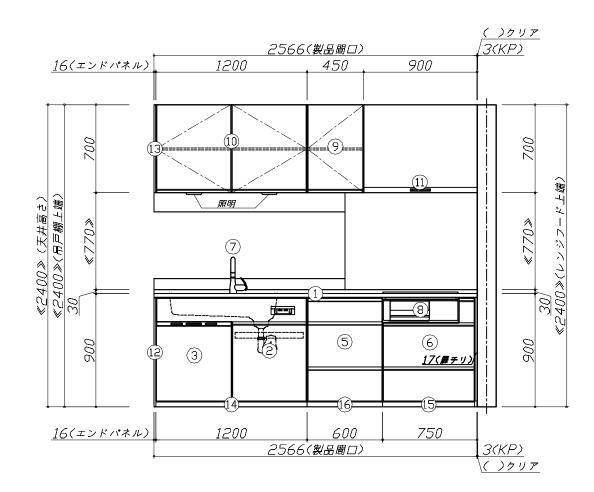

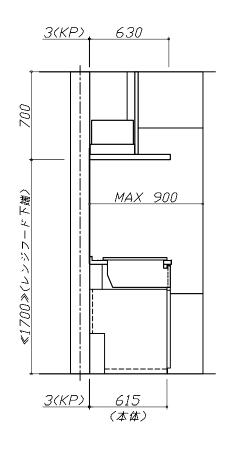

Takara standa	rd
タカラスタンダード株式会社	

現場名称: 岐阜-高山SR SK壁付8様邸	ホーローシステムキッチン Treasia トレーシア	姿図 1 縮 尺: 1 / 30
現場番号: C2737868	プラン番号: 7607E-2404-0045T	作成日: 2024年8月30日
高山ショールーム	担当営業 :	担当アドバイザー:

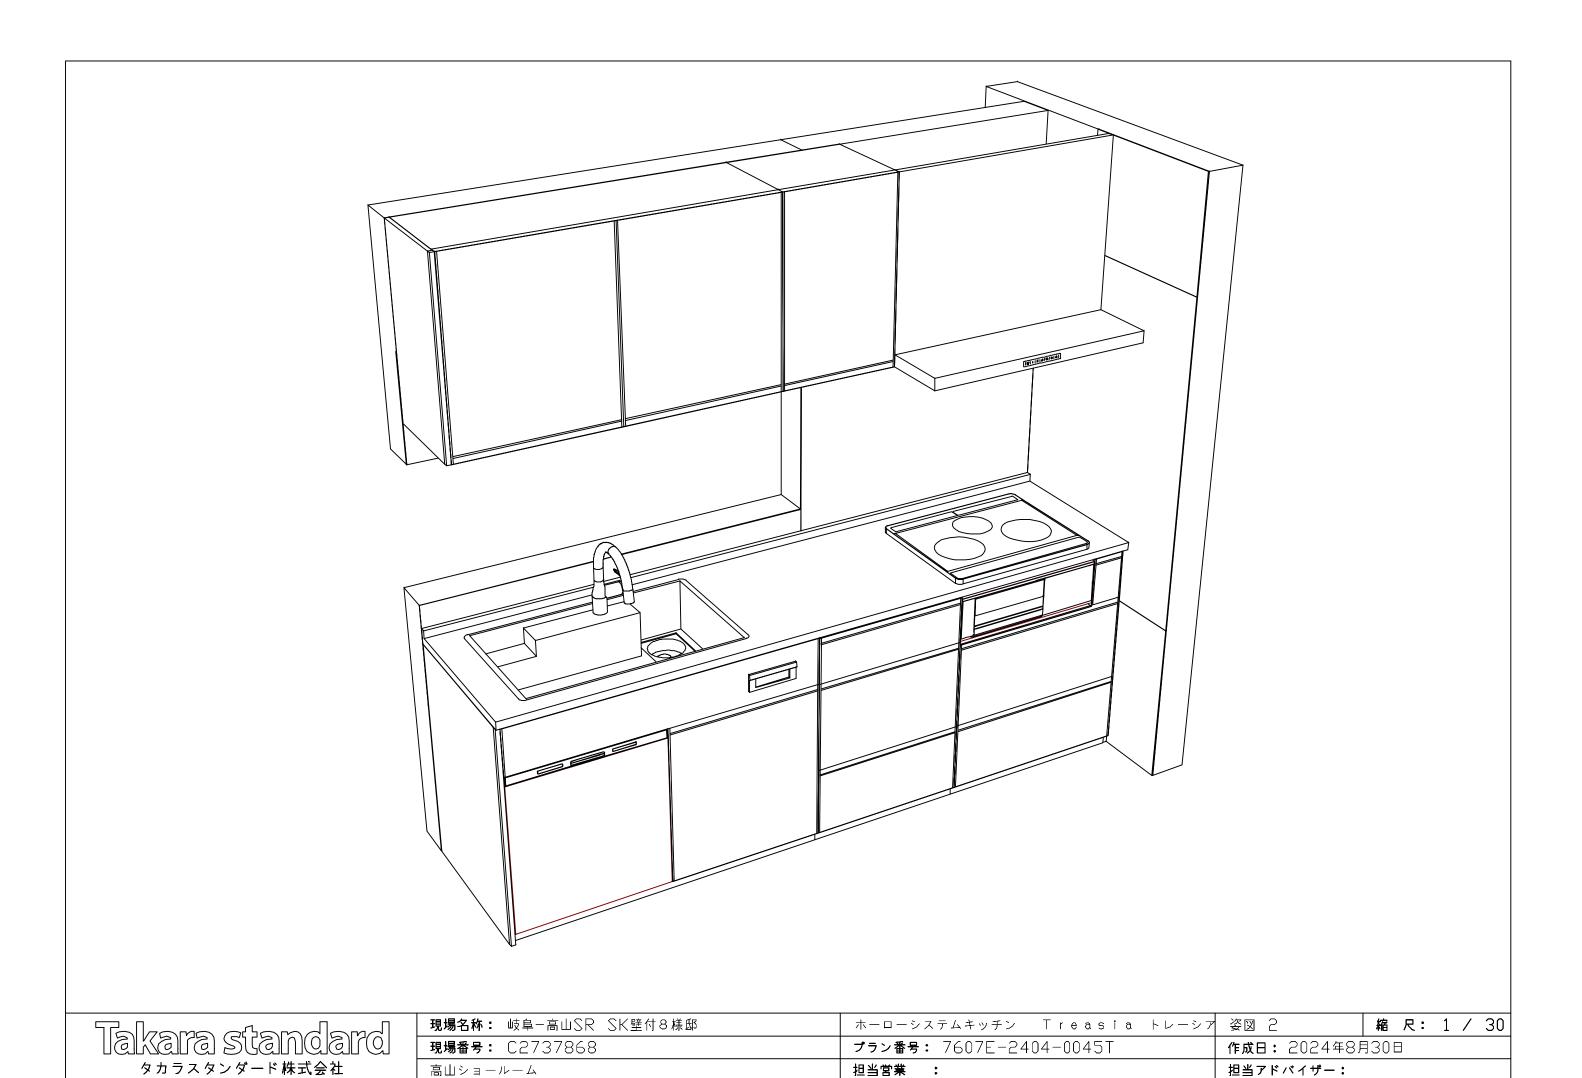

縮尺:A3サイズ等倍