

ぴったりサイズ木製システムキッチン 御見積書

御名前 米子-鳥取SR SK3 様

業者 様

商品名 Refit リフィット

作成日 2025年7月31日
プラン番号 2905B-2507-0438T
現場番号 C1030160

タカラスタANDARD株式会社
◆鳥取営業所
鳥取県鳥取市湖山町東3丁目3番
TEL 0857-50-1355 / FAX 0857-32-1250

◆鳥取ショールーム
TEL 0857-50-1224 / FAX 0857-32-1255

商品
御見積金額 ￥1,051,200 (税込 ￥1,156,320)

()内の価格は税込価格<税率10%>を表示しています。

《参考》別途 商品組付費 ￥123,000 (税込 ￥135,300)
《参考》別途 現場配送費 ￥8,000 (税込 ￥8,800)

※ 商品御見積金額には商品組付費は含まれておりません。
※ 商品組付費には搬入・商品組付等の費用を含んでいます。
※ 商品組付費は現場の状況により変動する事があります。
又、給水・給湯・ガス・ダクト・電気等の接続工事は含まれておりません。

◆ 御見積仕様

《キッチン》

キッチン本体サイズ I型255cm
天板高さ 85cm
扉カラー グループ1:サンドブラック
引手 レール引手(ブラック)
キッチンパネル HDタイプ:コンクリートライト
ワークトップ材質 アクリル人造大理石
カラー モデレートココア
水栓 ハンドシャワー水栓
食器洗い乾燥機 シンク横設置間口45cmタイプ
加熱機器 60cmホーロートップガスコンロ
レンジ機器 なし
ガス種 未定
周波数 60Hz

◆ 御確認事項

☆御見積りの商品は受注生産の為、納期は約3週間程度いただきます。
☆商品の仕様・価格等につきましては予告なく変更する事があります。
☆組立工事費には給水・給湯・ガス・ダクト・電気等接続工事は含まれておりません。
☆ご発注後のキャンセル・変更は応じかねますので、ご確認宜しくお願い申し上げます。
☆この御見積書の有効期間は30日間です。

担当営業	担当アドバイザー	プラン作成者

◆ 備考

No.*

御名前 米子-鳥取SR SK3

様

現場番号	C1030160	プラン番号	2905B-2507-0438T	作成日	2025/7/31
------	----------	-------	------------------	-----	-----------

御見積明細 キッチン

NO	商品名	仕様	品番	数量	単価	金額
1	人造大理石ワークトップ	アクリル人造大理石シンク(ペーシェ)	UCIV255 GALD-N	1	212,400	212,400
2	シンクキャビネット	足元スライド、ソフトクローズ、ホーロー底板有、見切り無	F-RMVM105ウ-5EAP3-F	1	78,800	78,800
3	食器洗い乾燥機	フロントオープン(シルバー色)、深型	SPI6ZMS016T	1	350,000	350,000
	食器洗い乾燥機用前面パネル	扉同色、BOSCHフロントオープン用	P-DWP45BW (AP3-)	1	7,500	7,500
	前台輪	BOSCHフロントオープン用	ショクセンダイワ045X100AT	1	4,500	4,500
4	調理台キャビネット	足元3段引出、ソフトクローズ、ホーロー底板有、見切り無	F-TFVB030 -5EAP3-F	1	32,000	32,000
5	コンロ用キャビネット	足元スライド、ソフトクローズ、ホーロー底板有、見切り有	F-KKVB075 R5EAP3-F-ハ	1	41,500	41,500
6	水栓	タッチレスハンドシャワー水栓	KM6071ETK	1	85,500	85,500
7	ガス加熱機器(ホーロートップ)	片面焼き、ブラック	TN36A60	1	54,500	54,500
【ベースキャビネット小計】				9		866,700
8	レンジフード(本体)	シロッコファン、ブラック、加熱機器連動	VRAT-902ARCL(K)	1	83,000	83,000
	レンジフード前面パネル(梁欠き対応用)	ブラック色	VZP-90-655(K)	1	5,500	5,500
9	レンジフード別売部品	エンドパネル、ブラック	VEP-655(K)	1	4,500	4,500
10	エンドパネル	ベースキャビネット用、H80・85用	EP-XHN85 (AP3-)	1	18,500	18,500
11	天板オプション		ジャバラセット	1	600	600
12	施工部材		シリコン(ホワイト2)	1	1,000	1,000
13	施工部材		シリコン(アンバー)	1	1,000	1,000
キッチン合計				16		¥980,800

御見積明細 キッチンパネル

NO	商品名	仕様	品番	数量	単価	金額
1	ホーローキッチンパネルHDタイプ	サイドパネル、コンクリートライト	PZS-90 (QCG)	1	30,400	30,400
2	ホーローキッチンパネルHDタイプ	窓パネル185、コンクリートライト	PZW -185 (QCG)	1	14,700	14,700
3	パネル施工キット	シリコン色(グレー)	パネルセコウキットS(G)-1	1	5,700	5,700
4	KP用エッジセット	樹脂製、グレー	KPエッジセットJ (PG)-2	1	2,800	2,800
5	ホーローキッチンパネルHDタイプ	フロントパネル120、コンクリートライト	PZFN-120 (QCG)	1	16,800	16,800
キッチンパネル合計				5		¥70,400

商品総合計	21	¥1,051,200
-------	----	------------

御名前 米子-鳥取SR SK3 様

現場番号	C1030160	プラン番号	2905B-2507-0438T	作成日	2025/7/31
------	----------	-------	------------------	-----	-----------

※ 御見積明細の価格には消費税は含まれておりません。別途消費税が必要となります。

《参考》別途 商品組付費

キッチン商品組付費 ￥86,000 (税込 ￥94,600)





キッチンパネル商品組付費 ￥37,000 (税込 ￥40,700)

《参考》別途 現場配送費 ￥8,000 (税込 ￥8,800)

※ 商品組付費は現場の状況により変動する事があります。 又、給水・給湯・ガス・ダクト・電気等の接続工事は含まれておりません。

()内の価格は税込価格＜税率10%＞を表示しています。

■必ずご確認ください。
・天井高さ、吊戸棚・レンジフード取付高さをご確認ください。
・《 》内寸法は参考寸法です。
■表示記号について
・KP：キッチンパネル

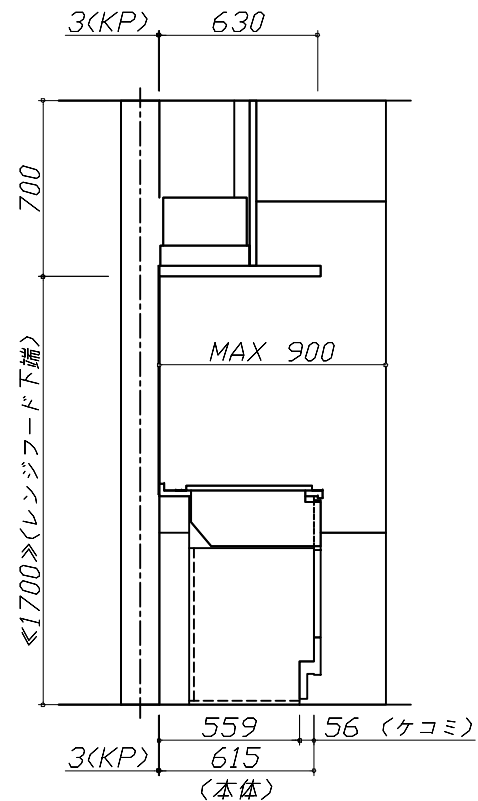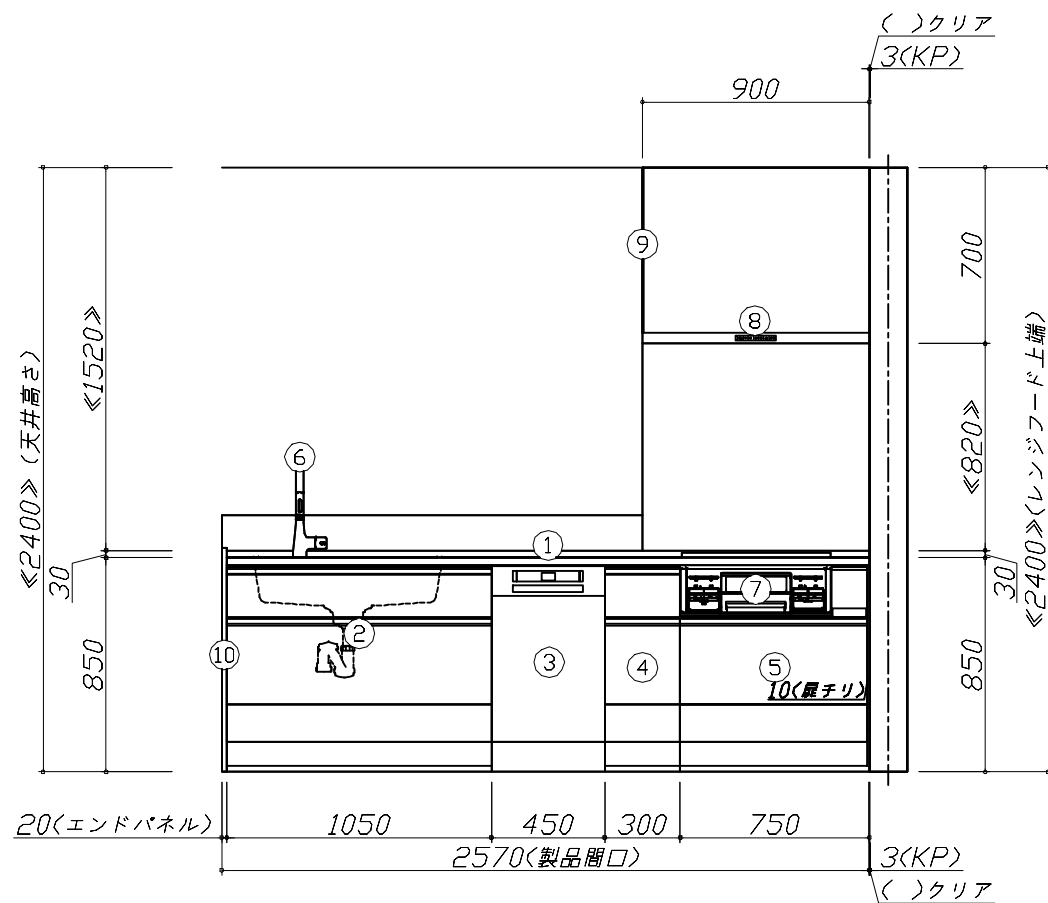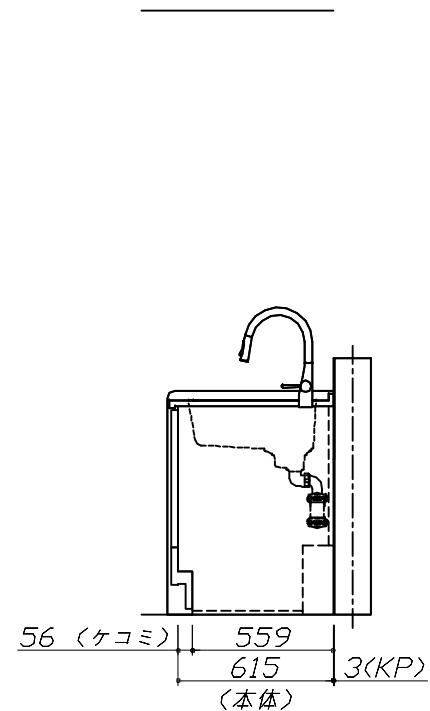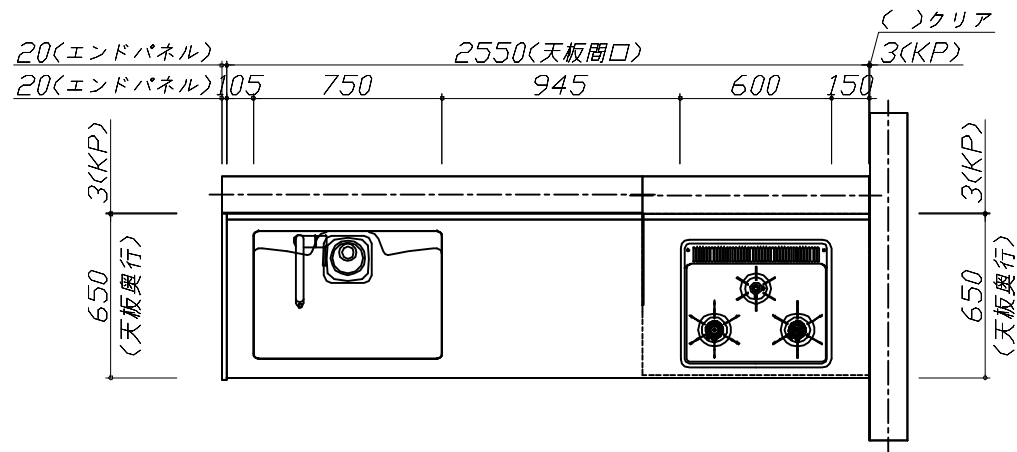

Takara standard
タカラスタンダード株式会社

現場名称： 米子-鳥取SR SK3様邸

現場番号： C1030160

鳥取営業所

ぴったりサイズ`木製システムキッチン Refit リフィット

プラン番号： 2905B-2507-0438T

担当営業：


姿図 1

縮尺： 1 / 30

作成日： 2025年7月31日

担当アドバイザー：

縮尺：A3サイズ等倍

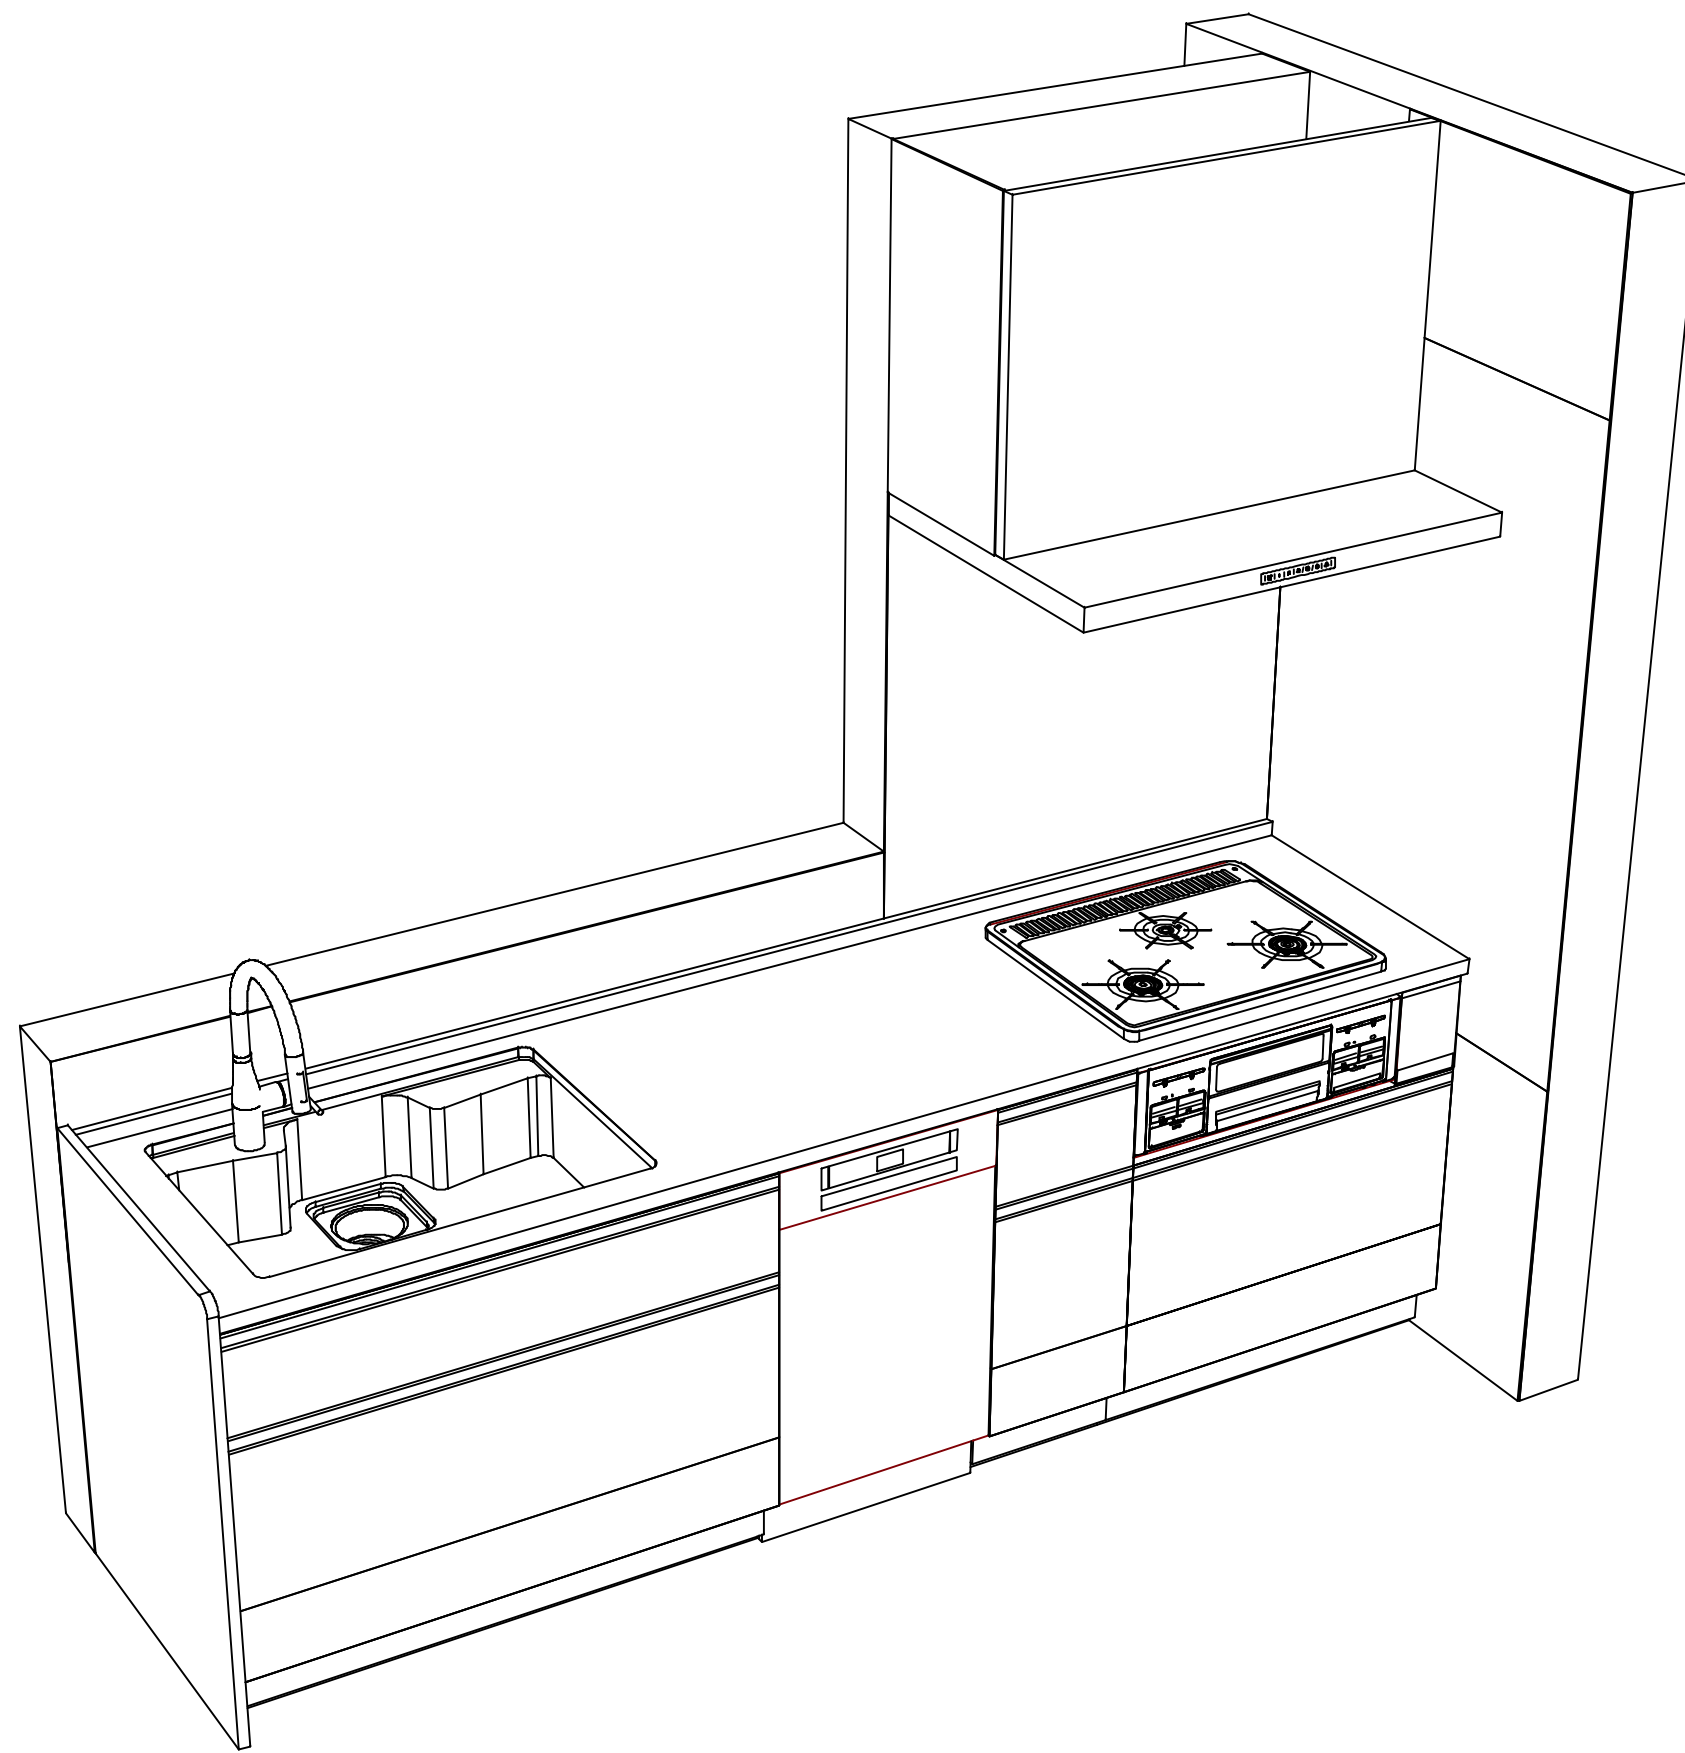

■商品仕様概要

商品仕様	商品シリーズ	ぴったりサイズ木製システムキッチン R e f i t リフィット		
	タイプ	足元スライドタイプ		
	扉カラー	グループ1：サンドブラック		
	引手種類	レール引手(ブラック)		
	天板形状・周口	I型255cm		
		-		
	奥行	65 c m		
	天板高さ	85cm		
	キッチンパネル	有		
	キッチンパネルカラー	HDタイプ：エナメルライト		
	見切り・エッジ材	-		

■商品仕様書（キッチン側）

品目	仕様			備考
天板	材質	アクリル人造大理石	色 モデレートココア	
	シンク	アクリル人造大理石シンク	色 ページュ	
	部品	-		
		-		
		-		
		-		
下台	本体	木製	色 ホワイト	
	底板	ホーロー底板		
	引出し	化粧ボード（一部樹脂製）		
	レール・丁番	ソフトクローズレール		
	部品(標準)	-		
	部品(オプション1)	-		
	部品(オプション2)	-		
	部品(オプション3)	-		
設備仕様（下台）	水栓1	KM6071ETK		
	水栓2	-		
	食器洗い乾燥機	SPI6ZMS016T	色 シルバー	ブレーカー付单相200V・15A(7-ス付)コンセント
	加熱機器(本体)	TN36A60	色 ブラック	
	加熱機器(トッププレート)	ホーロートップ	色 ブラック	
	加熱機器(レンジ)	-		
吊戸棚	本体	-		
	耐震ラッチ	-		
	部品	-		
レンジフード	品名	VRAT-902ARCL(K)	色 ブラック	125V-15A (2芯コンセント)
	ファン仕様	シロッコファン（排気タイプ）		
	部品	-		
		-		
		-		
		-		
設備仕様（上台）	照明ユニット	-		
	アイラック	-		
	電動昇降吊戸棚	-		
	昇降棚	-		
エンドパネル	材質	木製	色 サンドブラック	
天井幕板	品名	-		

■商品仕様書（周辺収納側）

品目	仕様		備考
周辺仕様	周辺扉カラー	-	
	周辺引手	-	
	キッチンパネル	-	
トールユニット	本体	-	
	底板	-	
	引出し	-	
	レール	-	
	丁番	-	
	耐震ラッチ	-	
カウンターユニット	部品	-	
	本体	-	
	底板	-	
	レール	-	
家電収納	丁番	-	
	本体	-	
	部品	-	
周辺カウンター	材質	-	
吊戸棚	本体	-	
	耐震ラッチ	-	
	部品	-	
設備仕様（上台）	アイラック	-	
エンドパネル	材質	-	
天井幕板	品名	-	

基本工事区分について

本説明書は、キッチンの本体組立・設置と関連工事（建設工事）である 大工工事、電気工事、ガス配管工事、管工事（給排水）などと区別して説明しています。

建設工事は関連する法令・規定に従って法的有資格者による工事が必要になります。

流通業者様からの発注で下請けとして本体の「取付・設置」を行う場合は、建設工事部分とキッチン本体「取付・設置」を区別して行ってください。

設置前工事、設置後工事の一部でも含む場合は、建設工事となります。



■システムキッチン 工事区分

参考：キッチン・バス工業会『工事区分ガイドライン』

工事区分	部位 (図)	業種区分	作業名称（区分）	建設工事			建設工事外		作業内容
				大工 工事	管 工事	電気 工事	設備・ ガス機器 設置	キ ッ チ ン 取 付	
設置前工事	1 3	大工 管	外壁の開口工事	○	○				レンジフードのダクト用の建築壁の穴あけ工事
			建築壁の下地処理工事	○					ウォールキャビネット等の取付のための壁下地処理工事
			幕板取付壁下地処理工事	○					天井・壁等の幕板等取付のための下地処理工事
			アンカー、吊ボルト工事	○					吊戸棚、レンジフード等のアンカー、吊ボルト工事
			換気機器用ダクトの関連工事		○	○			建築物の事前ダクト配管等の工事
	2	電気	キッチンパネル下地処理工事	○					キッチンパネルを貼るための建築壁の下地処理工事
			レンジフードの電気工事			○			建築の屋内配線と配線器具（コンセント）工事
			I H調理機器の電気工事			○			I H調理機器専用の200Vの事前電気工事
			ウォールキャビネット部分の電気工事			○			照明器具等の電気工事
			電動昇降吊戸棚の電気工事			○			電動昇降吊戸棚の専用電源・アース工事
			食器洗い乾燥機の電源・アース工事			○			食器洗い乾燥機の専用電源・アース工事
			水栓の電気工事			○			タッチレス水栓、アルカリイオン整水器の電気工事
	4	ガス	ガス調理機器のガス配管工事		○				ガス調理機器用の事前ガス配管工事
	5	管	排水配管の立上げ工事		○				キッチン排水用の所定位置への排水配管立上げ工事
			給水・給湯配管の立上げ工事		○				キッチン専用の所定位置への給水給湯配管立上げ工事
			食器洗い乾燥機の給排水配管工事		○				食器洗い乾燥機用の専用給水(給湯)・排水配管事前工事
システムキッチン 本体取付・設置		建設工事 外区分	キッチンパネルの取付 【注記 1】					☐	製品を加工して建築下地へ取付
			製品間のシリコン充填 【注記 2】					☐	製品間の隙間を仕上げる処理作業
			レンジフードの取付 【注記 1】					☐	本体及び化粧パネルを取付ける作業
			ウォールキャビネットの取付					☐	ウォールキャビネットを取付ける作業
			電動昇降吊戸棚の取付					☐	電動昇降吊戸棚を取付ける作業
			ベースキャビネット・ワークトップの取付					☐	ベースキャビネット・ワークトップの組立・調整して設置する作業
			排水部品の組立 【注記 3】				☐	☐	排水部品とシンクの組立
			水栓類の組立・ワークトップへの取付 【注記 1】				☐	☐	水栓、浄水器同梱部材の組立（ワークトップへの取付）
			ビルトイン機器の取付 【注記 1】				☐	☐	ビルトイン機器のキッチン本体への組込作業
			試運転・完成検査 【注記 4】				☐	☐	完成後の試運転、性能確認検査
設置後工事	2 3	電気 管	ウォールキャビネット照明器具工事			○			事前配線の電源線と照明器具の接続、検査
			電気配線器具の取付			○			スイッチ、コンセント等の電気配線工事
			レンジフードとダクト接続工事		○				建築ダクトとレンジフードの接続、検査
	4	ガス	その他電化機器の工事			○			電化機器と電源線、アースの接続工事
			ガス調理機器のガス配管接続工事				☐		ガス調理機器とガス栓との接続工事（資格要）
	5	管	給水・給湯配管と水栓の接続工事		○				給水・給湯の一次側と水栓の接続、検査
			給水・給湯配管とオプション機器の接続工事		○				オプション機器と一次側給排水の接続、検査
			建築創排水配管への接続工事		○				キッチン排水配管と建築創排水配管の接続、検査

※【注記 1】原則、現場支給製品は支給側で取付実施とする

※【注記 2】当社製品間のみ実施する場合が多い。但し、現場により打合せにて作業範囲を決定する場合がある

※【注記 3】給排水配管の仕様や状況により、排水部品の組立作業範囲を打合せにて決定する

※【注記 4】製品の完成検査、試運転は、工事完成後に行う場合が多い。但し、原則、商品取付完了時に検査、試運転が可能な範囲のみキッチン設置者が実施する

■必ずご確認ください。

- ・天井高さ、吊戸棚・レンジフード取付高さをご確認ください。
- ・《 》内寸法は参考寸法です。

■設備図の見方、表示記号について

- ・寸法はキッチンパネル厚みとクリア寸法を含んでいません。
- ・KP：キッチンパネル

■必ずお読みください


1)以下の工事・部材は別途ご用意ください。

- ・周囲躯体、仕上げ、取付用下地工事
- ・ダクト工事、壁面開口、屋外化粧カバー取付等
- ・給排水配管、電気配線、ガス配管及び接続工事


2)本体の取付以外の関連工事は法的有資格者による工事が必要になります。

- ・大工工事、電気工事、ガス配管工事、管工事、建具工事等


3)キッチンパネルを設置する壁面下地は
プラスターボード仕上げをお願いします。

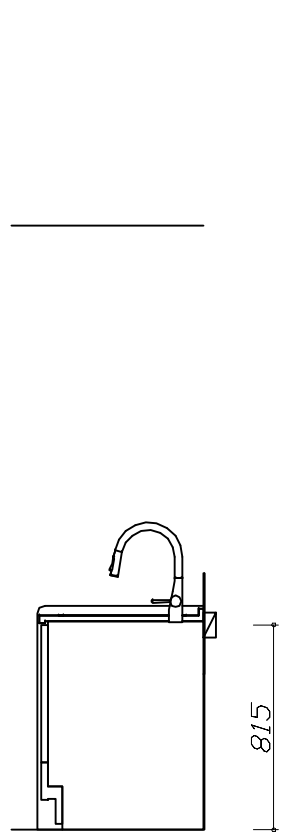

固定下地位置

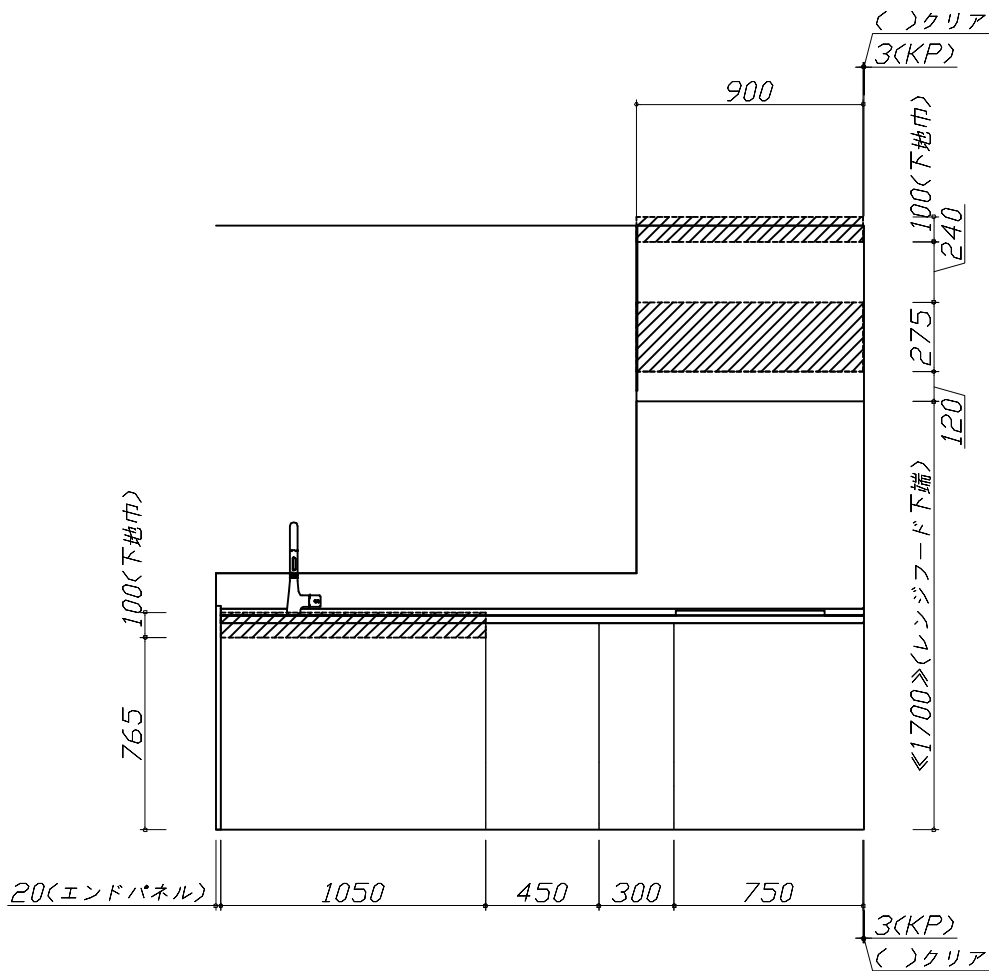

固定下地位置

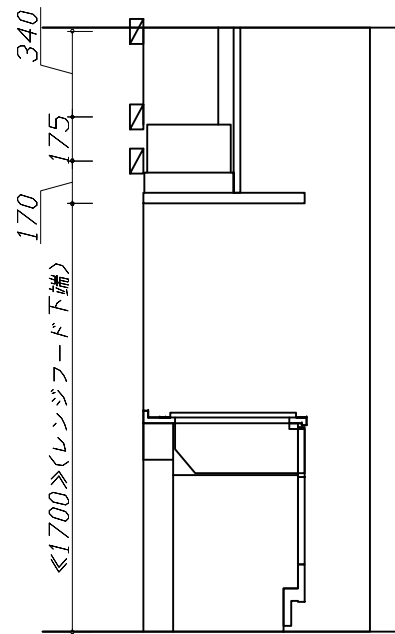

固定下地位置

Takara standard タカラスタンダード株式会社	現場名称： 米子ー鳥取SR SK3様邸	ぴったりサイズ`木製システムキッチン Refit リフィット	下地図 1	縮 尺： 1 / 30
	現場番号： C1030160	プラン番号： 2905B-2507-0438T	作成日： 2025年7月31日	
	鳥取営業所	担当営業：	担当アドバイザー：	

縮尺：A3サイズ等倍

■必ずご確認ください。


- ・天井高さ、吊戸棚・レンジフード取付高さをご確認ください。
- ・《 》内寸法は参考寸法です。

■設備図の見方、表示記号について

- ・寸法はキッチンパネル厚みとクリア寸法を含んでいません。
- ・KP：キッチンパネル

■設備記号			
記号	記号の意味	記号	記号の意味
	給水位置		コンセント位置
	給湯位置		7-ス付コンセント位置
	排水位置		7-スターミナル付コンセント位置
	ガス配管位置		電源取出位置
	電源位置		

：点検口

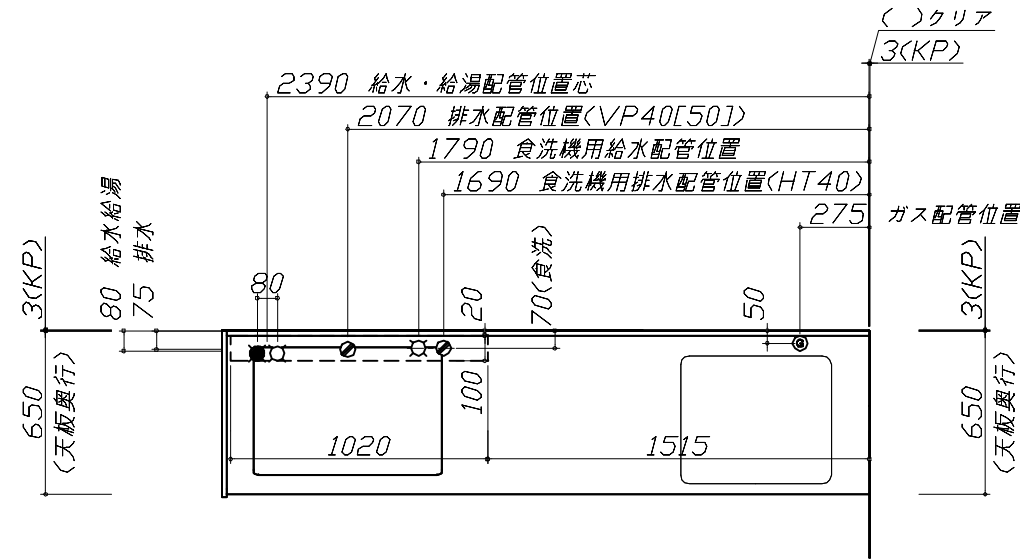

■必ずお読みください




1)以下の工事・部材は別途ご用意ください。

- ・周囲躯体、仕上げ、取付用下地工事
- ・ダクト工事、壁面開口、屋外化粧カバー取付等
- ・給排水配管、電気配線、ガス配管及び接続工事

2)本体の取付以外の関連工事は法的有資格者による工事がになります。

- ・大工工事、電気工事、ガス配管工事、管工事、建具工事等

■機器類電源詳細			
1	レンジフード用電源	15A-125V E付埋込コンセント 消費電力145W	
2	食洗機用電源	ブレーカ付单相200V・15A 専用回路(7-ス付)コンセント	

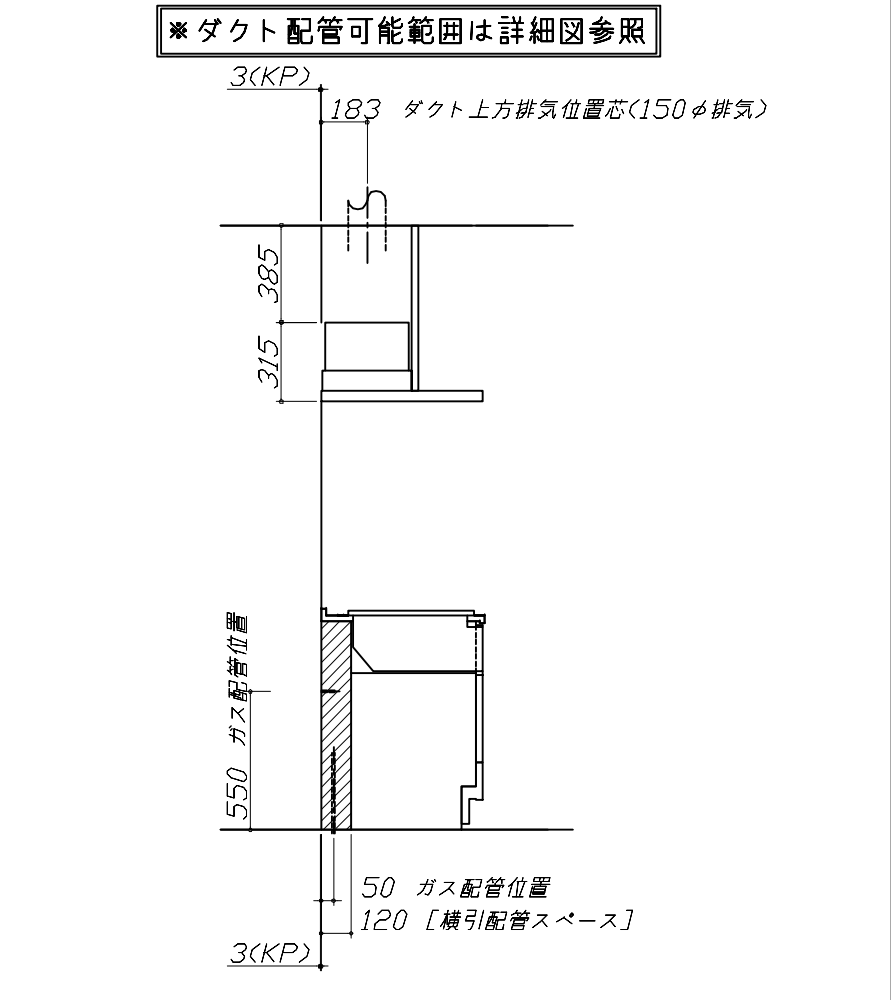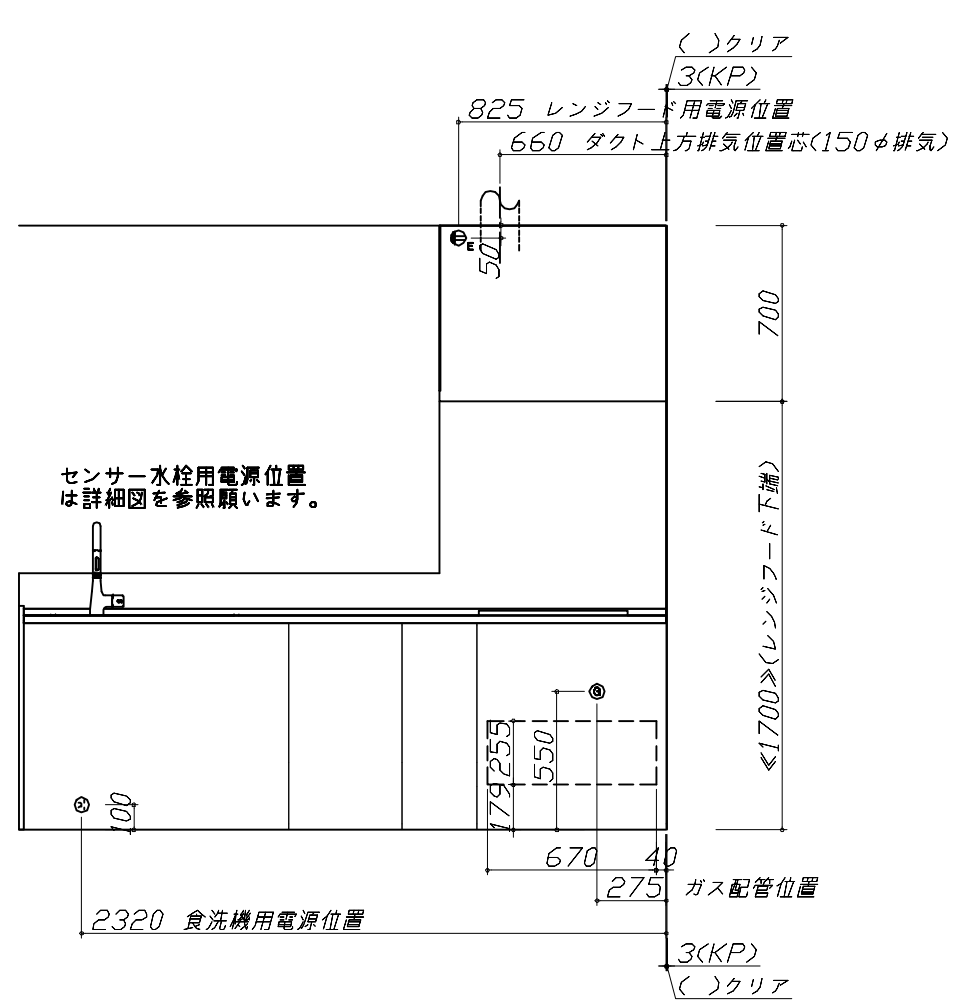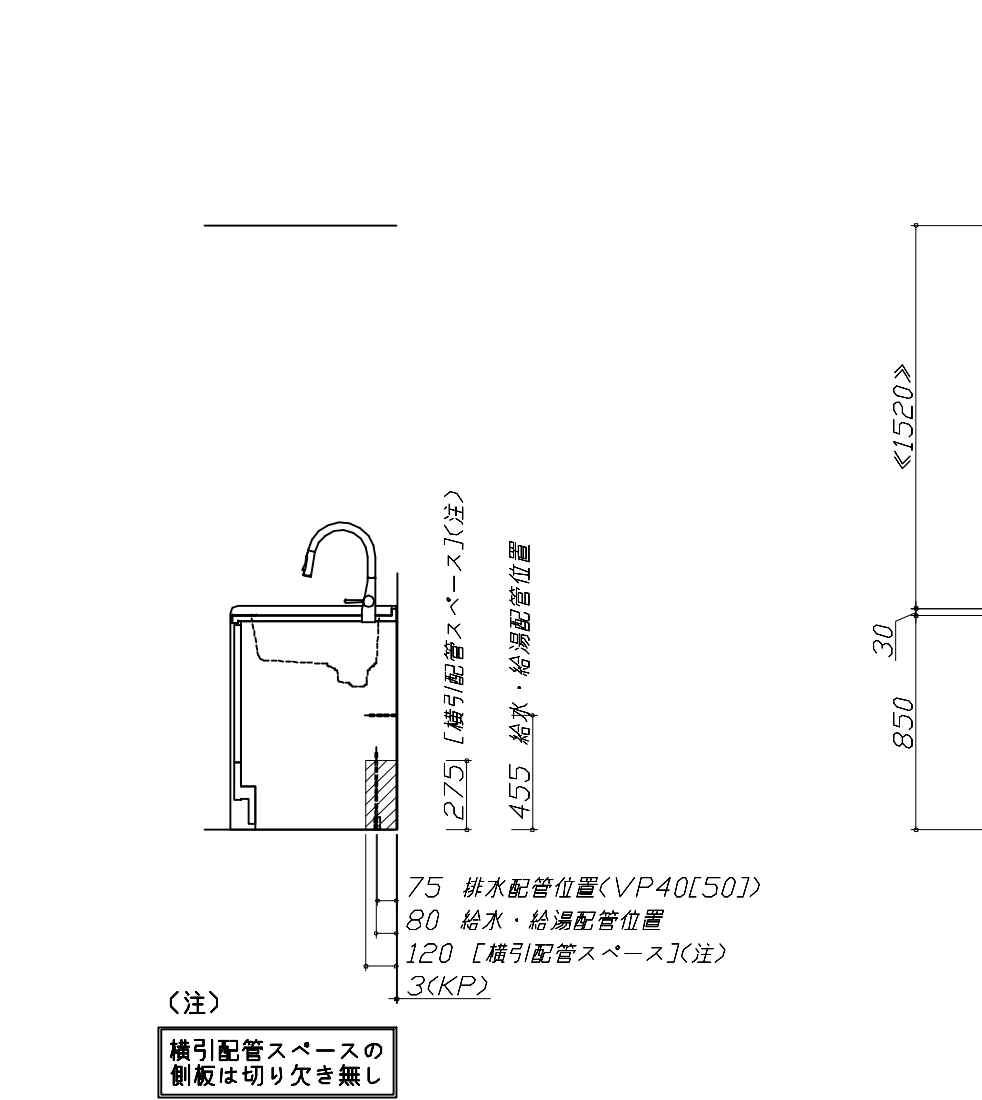

Takara standard タカラスタンダード株式会社	現場名称： 米子-鳥取SR SK3様邸	ぴったりサイズ`木製システムキッチン Refit リフィット	設備図 1	縮 尺： 1 / 30
	現場番号： C1030160	プラン番号： 2905B-2507-0438T	作成日： 2025年7月31日	
	鳥取営業所	担当営業：	担当アドバイザー：	

縮尺：A3サイズ等倍

横引配管有効寸法 詳細図		キャビネット引出寸法 詳細図		エンド取り合い詳細図	
【調理キャビネット】		【調理キャビネット】		【キッチン本体 右側】	
足元スライド標準タイプ					
横引配管有効寸法 詳細図		キャビネット引出寸法 詳細図			
【調理キャビネット】		【コンロキャビネット】			
< 深型タイプ > シンク横食洗キャビネット 海外食洗<BOSCH>					
Takara standard タカラスタンダード株式会社		現場名称： 米子ー鳥取SR SK3様邸		ぴったりサイズ`木製システムキッチン Re f i t リフィット	
		現場番号： C1030160		プラン番号： 2905B-2507-0438T	
		鳥取営業所		担当営業：	
				担当アドバイザー：	
				詳細図 2	
				縮 尺： FREE	
				作成日： 2025年7月31日	
				担当アドバイザー：	